

ホーローシステムキッチン 御見積書

御名前 北陸-新福井SR SK6 様

業者 様

商品名 Treasia トレーシア

作成日 2024年10月29日
プラン番号 1605E-2404-0181T
現場番号 C5099907

タカラスタANDARD株式会社
◆福井営業所
福井県福井市高柳2丁目501
TEL 0776-37-3747 / FAX 0776-37-3749

◆福井ショールーム
TEL 0776-37-3906 / FAX 0776-37-3909

商品
御見積金額 **¥465,000** (税込 ¥511,500)

()内の価格は税込価格<税率10%>を表示しています。

《参考》別途 商品組付費 **¥20,000** (税込 ¥22,000)

- ※ 商品御見積金額には商品組付費は含まれておりません。
- ※ 商品組付費には配送・搬入・商品組付等の費用を含んでいます。
- ※ 商品組付費は現場の状況により変動する事があります。
又、給水・給湯・ガス・ダクト・電気等の接続工事は含まれておりません。

◆ 御見積仕様

《周辺収納》

周辺扉カラー ブルーグリーン・ブラックモール
キッチンパネル なし
周辺引手タイプ レール引手タイプ
カウンター材質 人造大理石
カラー シャイングレー

◆ 御確認事項

- ☆御見積りの商品は受注生産品の為、納期は約2週間程度いただきます。
- ☆納入後、訪問による取扱説明が必要な場合は別途費用¥10,000にて承ります。
- ☆商品の仕様・価格等は予告なく変更する事があります。ご購入の際には、弊社支店営業所等へお問い合わせ、またはカタログにてよく御確認下さるようお願い致します。
- ☆この御見積書の有効期間は30日間です。

担当営業	担当アドバイザー	プラン作成者
SK6		

◆ 備考

--	--

No.*

御名前 北陸-新福井SR SK6

様

現場番号	C5099907	プラン番号	1605E-2404-0181T	作成日	2024/10/29
------	----------	-------	------------------	-----	------------

御見積明細 周辺収納

NO	商品名	仕様	品番	数量	単価	金額
1	ウォールキャビネット	底面ホーローカバー、周辺用吊戸、耐震ラッチ付	W-MA L090 -P(VSJKF	1	43,000	43,000
2	吊戸用昇降棚	間口90cm用	TDUR-901	1	32,500	32,500
3	トールユニット上台	引戸	OH90	1		
	トールユニット用キャビネット上台	奥行45cm、フル引戸タイプ	O-UH L090	1	39,000	39,000
	トールユニット上台用引戸扉	引戸、ブラック	ヒキトFZUH090(V)K	1	52,000	52,000
	トールユニット用引戸レール	ブラック	レールF-ZUH90(K)	1	34,000	34,000
4	トールユニット下台	奥行45cm、3段引出しタイプ、台輪ブラック	O-DFSL090 -5(VSJKFK	1	81,000	81,000
5	家電収納ユニットカウンター	奥行45cm、人造大理石、シャイングレー	G-KE090NW (M)	1	27,000	27,000
6	家電収納ユニットキャビネット	スライド、台輪ブラック	F-HYSL090 -5(VSJKFK-1	1	102,000	102,000
7	エンドパネル	周辺用吊戸用(H700)	EP-WMN (VSJKD	1	8,000	8,000
8	エンドパネル	吊戸・トール間用H560	EP-OA-IM (VSJKD	1	7,500	7,500
9	エンドパネル	奥行45cm・H230cm、トール上台用	EP-OU (VSJKD	1	16,000	16,000
10	エンドパネル	奥行45cmキャビネット・トール下台用	EP-NLN-85 (VSJKD	1	9,500	9,500
11	エンドパネル	奥行45cmハイカウンター・家電収納用	EP-NIG-85 (VSJKD	1	12,500	12,500
12	施工部材		シリコン(ホワイト2)	1	1,000	1,000
周辺収納合計				15		¥465,000

商品総合計	15	¥465,000
-------	----	----------

※ 御見積明細の価格には消費税は含まれておりません。別途消費税が必要となります。

《参考》別途 商品組付費

周辺収納商品組付費

¥20,000 (税込 ¥22,000)

※ 商品組付費は現場の状況により変動する事があります。又、給水・給湯・ガス・ダクト・電気等の接続工事は含まれておりません。



()内の価格は税込価格<税率10%>を表示しています。

■必ずご確認ください。




- ・天井高さ、吊戸棚・レンジフード取付高さをご確認ください。
- ・《 》内寸法は参考寸法です。
- ・【★注】部：引戸タイプ収納のレール上部に突起があるため、天井等との取り合いに注意が必要な場合があります。
詳細の取り合いは詳細図を確認ください。

■表示記号について

- ・KP：キッチンパネル

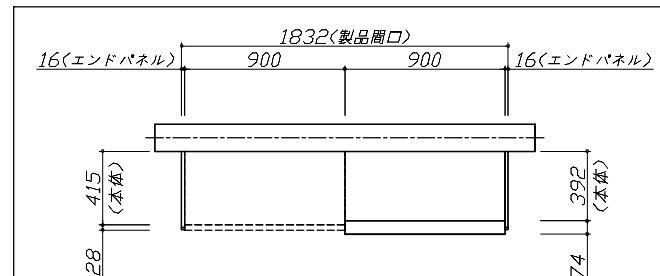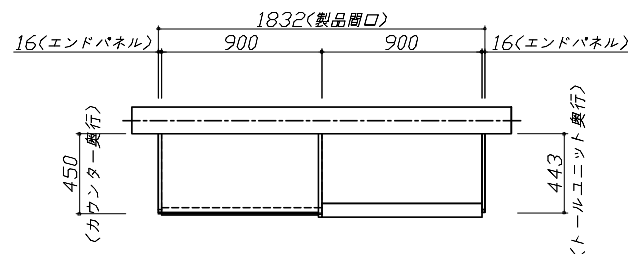

上台伏せ図

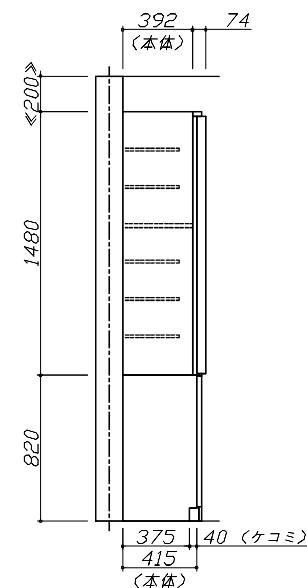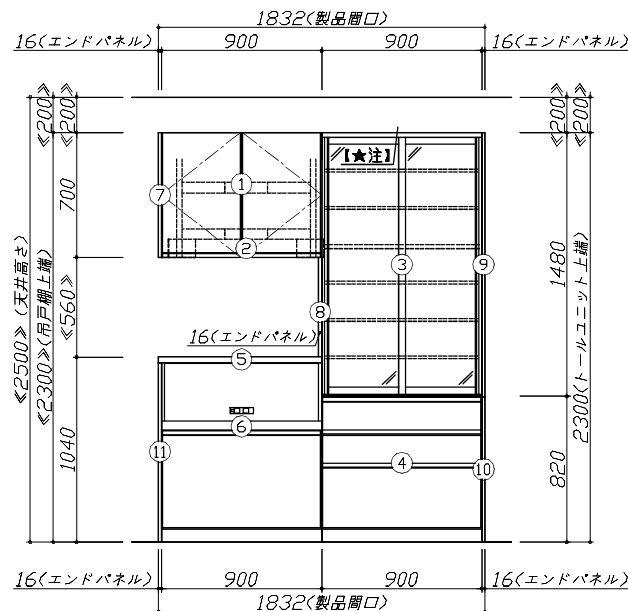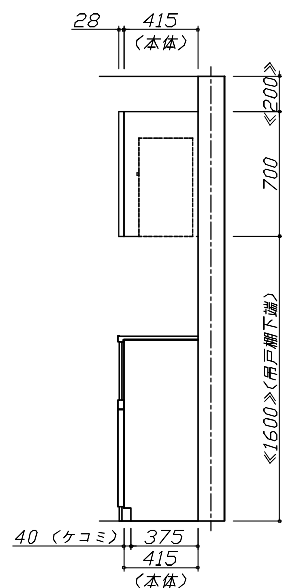

Takara standard
タカラスタンダード株式会社

現場名称：北陸-新福井SR SK6様邸

現場番号：C5099907

福井営業所

ホーローシステムキッチン Treasia トレーシア

プラン番号：1605E-2404-0181T

担当営業：SK6


姿図 1

作成日：2024年10月29日

担当アドバイザー：

縮尺：1 / 30

縮尺：A3サイズ等倍

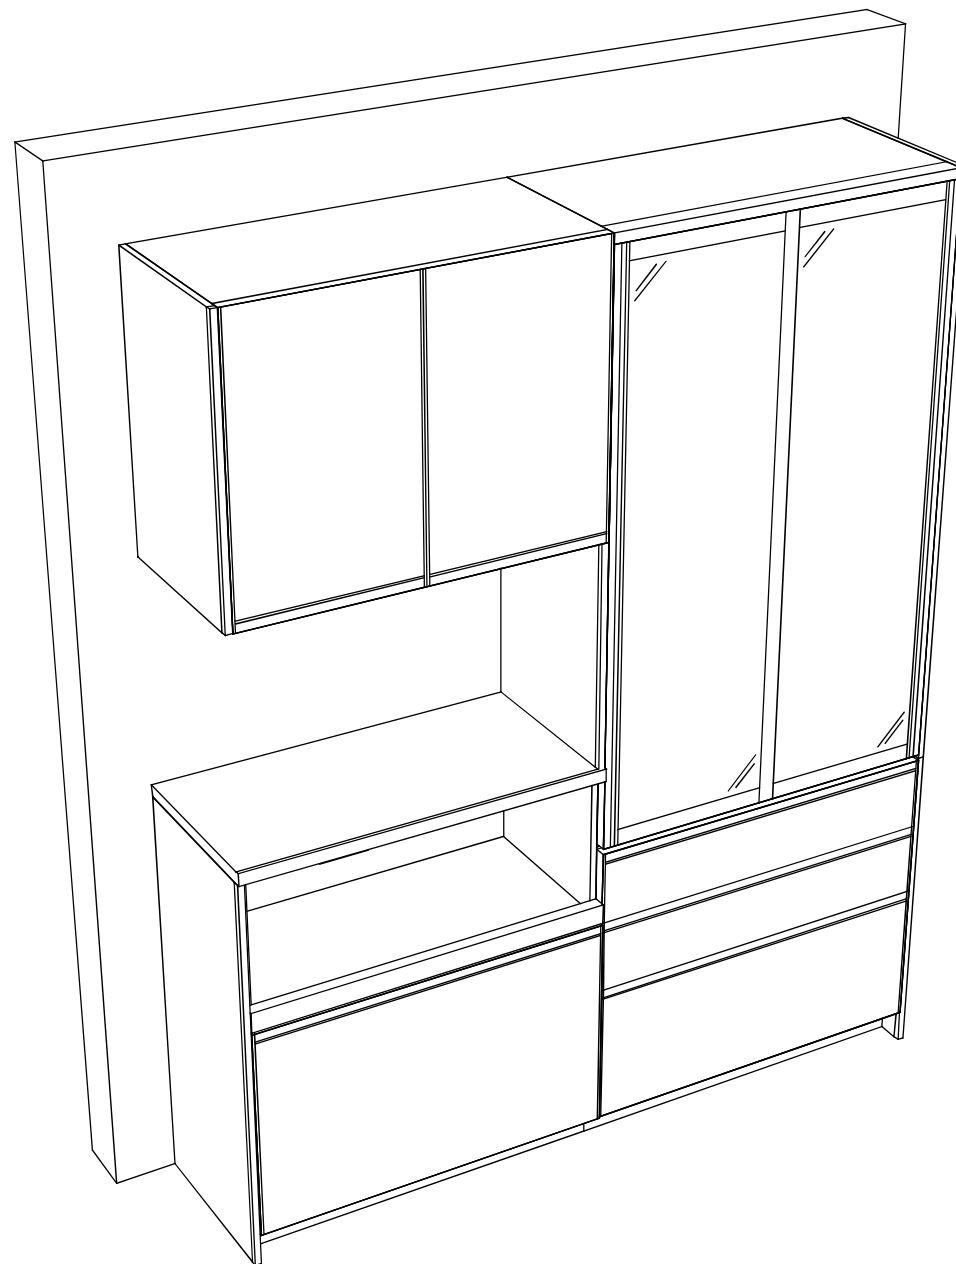

Takara standard
タカスタンダード株式会社

現場名称：北陸-新福井SR SK6様邸

現場番号：C5099907

福井営業所

ホーローシステムキッチン Treasia トレーシア

プラン番号：1605E-2404-0181T

担当営業：SK6

姿図 2

作成日：2024年10月29日

担当アドバイザー：

縮尺：1 / 30

縮尺：A3サイズ等倍