

ホーローシステムキッチン 御見積書

御名前 北陸-新福井SR SK7 様

業者 様

商品名 Edel エーデル

作成日 2024年9月12日
プラン番号 1605E-2408-0492T
現場番号 C5099909

タカラスタANDARD株式会社
◆福井営業所
福井県福井市問屋町1丁目17
TEL 0776-26-5555 / FAX 0776-26-5573

◆福井ショールーム
TEL 0776-26-5571 / FAX 0776-26-5579

商品
御見積金額 ¥816,600 (税込 ¥898,260)

()内の価格は税込価格<税率10%>を表示しています。

《参考》別途 商品組付費 ¥126,000 (税込 ¥138,600)

- ※ 商品御見積金額には商品組付費は含まれておりません。
- ※ 商品組付費には配送・搬入・商品組付等の費用を含んでいます。
- ※ 商品組付費は現場の状況により変動する事があります。
又、給水・給湯・ガス・ダクト・電気等の接続工事は含まれておりません。

◆ 御見積仕様

《キッチン》

奥行	奥行65cm
キッチン本体サイズ	I型255cm
天板高さ	82cm
扉カラー	フローラルアイボリー
キッチンパネル	HDタイプ:ミルキーモザイク
ワークトップ材質	人造大理石
カラー	シャインホワイト
水栓	シングルレバー水栓
食器洗い乾燥機	シンク下設置間口45cmタイプ
加熱機器	60cmホーロートップガスコンロ
レンジ機器	なし
ガス種	LPG
周波数	60Hz

◆ 御確認事項

- ☆御見積りの商品は受注生産品の為、納期は約3週間程度いただきます。
- ☆商品の仕様・価格等は予告なく変更する事があります。ご購入の際には、弊社支店営業所等へお問い合わせ、またはカタログにてよく御確認下さるようお願い致します。
- ☆この御見積書の有効期間は30日間です。

担当営業	担当アドバイザー	プラン作成者
SK7		

◆ 備考

御名前 北陸-新福井SR SK7

様

現場番号	C5099909	プラン番号	1605E-2408-0492T	作成日	2024/9/12
------	----------	-------	------------------	-----	-----------

御見積明細 キッチン

NO	商品名	仕様	品番	数量	単価	金額
1	人造大理石ワークトップ	Zシンク(小物置き)	MFIQ255 TDLA	1	79,000	79,000
	排水トラップセット		STラップHSK2-J	1	2,200	2,200
2	シンクキャビネット	スライド・シンク下食洗(ソフトクロス)	F-RRXM120 L2(ESI C	1	69,300	69,300
3	食器洗い乾燥機	引出し式(シルバー色)	TKW-405A-SV	1	111,000	111,000
4	食器洗い乾燥機用前面パネル	扉同色	P-DWP45P (SI)	1	4,500	4,500
5	調理台キャビネット	足元スライド(3段引出し)(ソフトクロス)	F-TFVZ060 -2(ESI C	1	68,500	68,500
6	コンロ用キャビネット	足元スライド(ソフトクロス)	F-KTVZ075 R2(ESI C	1	70,500	70,500
7	水栓	エコタイプシングルレバー水栓	KM5011TTKE	1	17,500	17,500
8	ガス加熱機器(ホーロートップ)	片面焼き、シルバー	TN36AV60 P	1	54,500	54,500
【ベースキャビネット小計】				9		477,000
9	ウォールキャビネット	レンジフード横タイプ、耐震ラッチ付	W-M A165FRP(ESI C-D	1	51,500	51,500
10	アイラック	シルバー	SDR-75 (K)	1	29,500	29,500
11	アイラック	水切タイプ(LED仕様)	SDM-90-LED(Q)	1	46,100	46,100
12	アイラック用アルミカバー	レンジフード横用	SDRカバーR(G)	1	2,000	2,000
13	アイラック用前面パネル	扉色対応用	P-SDR 90 (SI)	2	2,500	5,000
14	レンジフード	シロッコファン(シルバー色)	VUA-901AD (V)	1	42,500	42,500
	前幕板	高さ70cmタイプ、シルバー色	マエマク90VUA-640(V)	1	6,000	6,000
15	シロッコファン用排気金具	上方排気接続用	マルダクトカナグ(U)	1	3,000	3,000
16	見切り対応フィラー	レンジフード用、シルバー	ミキリW10F(V)	1	1,500	1,500
17	見切り対応フィラー	下台・周辺収納ユニット用	ミキシタ10H(W)	1	700	700
18	エンドカバー	足元スライドタイプ用	EC-VL -82(W)	1	6,500	6,500
19	まな板立て	Z・ZS・ZMシンク用	マナイタテZ(B)	1	2,000	2,000
20	どこでもラック(アルミタイプ)	レードル掛け、ホワイト	MGD-KH(W)	1	5,000	5,000
21	どこでもラック(アルミタイプ)	フキン掛け、ホワイト	MGD-FH(W)	1	5,500	5,500
22	間仕切り名人	Tタイプ、間口45・60cm用	MGマジキリP TL 1	2	3,900	7,800
23	水切りネット	Zシンク用	ミズキリネット Z(A)	1	4,000	4,000
24	水切り	Zシンク用	ミズキリZ-B	1	4,500	4,500
25	水切りプレート	Zシンク用	ミズキリプレートZT	1	4,500	4,500
26	施工部材		シリコン(クリア2)	1	1,000	1,000
27	施工部材		シリコン(ホワイト2)	1	1,000	1,000
キッチン合計				31		¥706,600

御名前北陸-新福井SR SK7様

現場番号	C5099909	プラン番号	1605E-2408-0492T	作成日	2024/9/12
------	----------	-------	------------------	-----	-----------

御見積明細キッチンパネル

NO	商品名	仕様	品番	数量	単価	金額
1	ホーローキッチンパネルHDタイプ	フロントパネル135、ミルキーモザイク	PZFN-135 (IMI)	2	17,500	35,000
2	ホーローキッチンパネルHDタイプ	サイドパネル、ミルキーモザイク	PZS-90 (IMI)	2	30,400	60,800
3	KP用エッジセット	樹脂製、アイボリー	KPエッジセットJ (PI)-2	1	2,800	2,800
4	パネル施工キット	シリコン色(グレー)	パネルセコウキットS(G)-1	2	5,700	11,400
キッチンパネル合計				7		¥110,000

商品総合計	38	¥816,600
-------	----	----------

※ 御見積明細の価格には消費税は含まれておりません。別途消費税が必要となります。

《参考》別途 商品組付費	
キッチン商品組付費	¥91,000 (税込 ¥100,100)
キッチンパネル商品組付費	¥35,000 (税込 ¥38,500)
※ 商品組付費は現場の状況により変動する事があります。又、給水・給湯・ガス・ダクト・電気等の接続工事は含まれておりません。	





()内の価格は税込価格＜税率10%＞を表示しています。

■必ずご確認ください。

- ・天井高さ、吊戸棚・レンジフード取付高さをご確認ください。
- ・《 》内寸法は参考寸法です。

■表示記号について

- ・KP：キッチンパネル

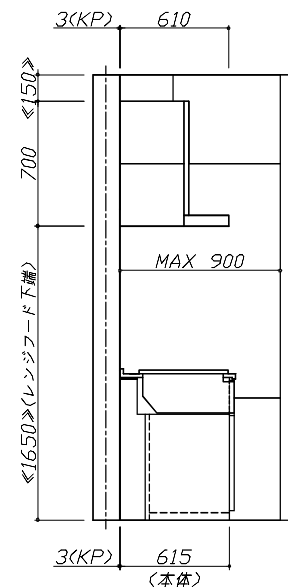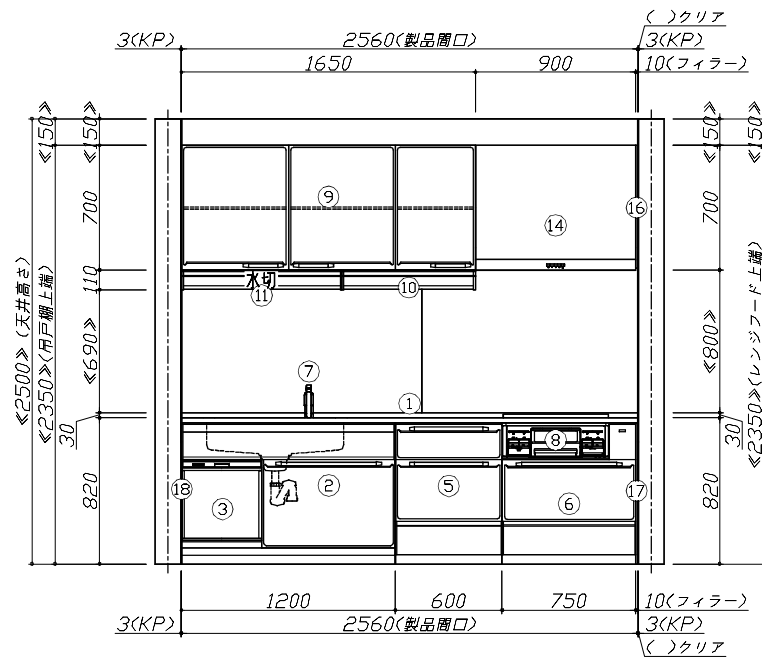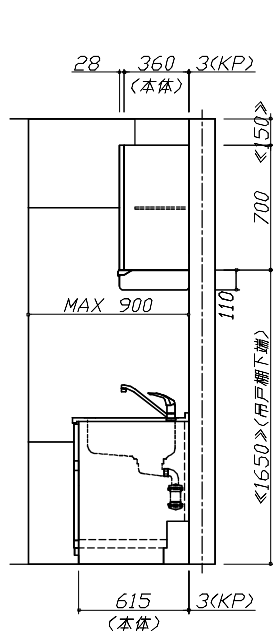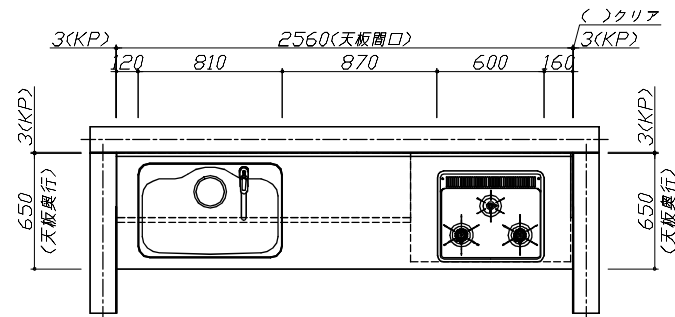

Takara standard
タカラスタンダード株式会社

現場名称： 北陸-新福井SR SK7様邸

現場番号： C5099909

福井営業所

ホーローシステムキッチン E del エーデル

プラン番号： 1605E-2408-0492T

担当営業： SK7


姿図 1

作成日： 2024年9月12日

担当アドバイザー：

縮尺： 1 / 30

縮尺：A3サイズ等倍

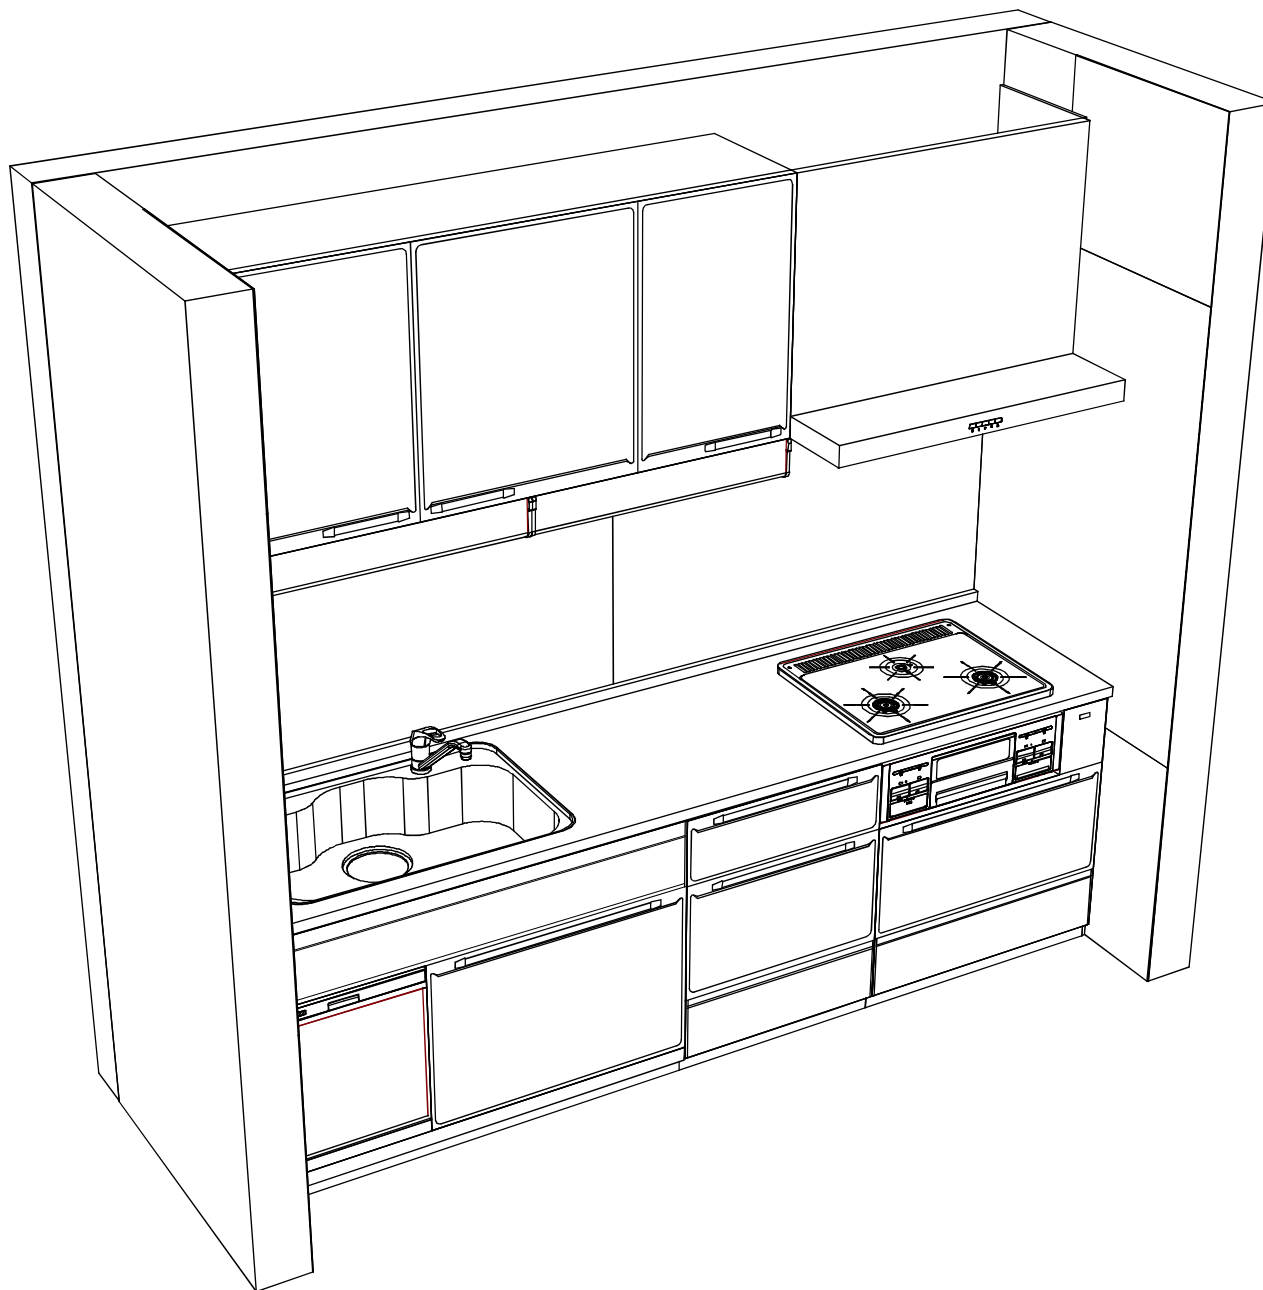

Takara standard
タカスタンダード株式会社

現場名称：北陸-新福井SR SK7様邸

現場番号：C5099909

福井営業所

ホーローシステムキッチン E d e l エーデル

プラン番号：1605E-2408-0492T

担当営業：SK7

姿図 2

作成日：2024年9月12日

担当アドバイザー：

縮尺：1 / 30

縮尺：A3サイズ等倍