

ページ 1/4

No.*

御名前 郡山-福島SR SK2

様

現場番号	C2818608	プラン番号	7207B-2310-0194T	作成日	2023/12/4
------	----------	-------	------------------	-----	-----------

御見積明細 キッチン

NO	商品名	仕様	品番	数量	単価	金額
1	高級人造石ワークトップ	家事らくシンク(グレー)	IサVウ255NK TARH	1	515,000	515,000
2	シンクキャビネット	足元スライド・シンク下食洗、うちにもホーロートレイ、コンセント	F-RRVR105WR5(LJGKPQ	1	314,500	314,500
3	食器洗い乾燥機	引出し式(シルバー色)	EW-45L1SMTA	1	177,000	177,000
	食器洗い乾燥機用前面パネル	扉同色	P-DWM45LS (JG N	1	21,500	21,500
4	調理台キャビネット	足元スライド(3段引出し)	F-TFVM075G-5(LJGKPQ	1	179,000	179,000
5	コンロ用キャビネット	足元スライド、ミキリ対応	F-KTVM075IL5(LJGKPQ	1	162,000	162,000
6	水栓	タッチレスハンドシャワー水栓	KM6071ETKC	1	85,500	85,500
7	ガス加熱機器(ハイパーガラスコート)	両面焼き	TAF960WSTU75CK	1		
	ガス加熱機器(本体)	オープン非接続	TAF960WSTU75C	1	220,500	220,500
	ガス加熱機器(トッププレート)	クリアパールブラック	T960-U75TP-CK	1	46,500	46,500
8	オイルガード(ハイタイプ)		OG-G H850	1	7,000	7,000
	オイルガード(ハイタイプ)	フラット対面用、金具シルバー	OG-GブザイH850	1	11,500	11,500
9	引戸レールセット	フラット対面・マルチ収納対面用、ブラック	レールTMM255(K)	1	35,500	35,500
	引戸本体	マルチ収納対面用、扉同色	ヒキトTMM128L(LJGK)	1	58,000	58,000
	引戸本体	マルチ収納対面用、扉同色	ヒキトTMM128R(LJGK)	1	58,000	58,000
	引戸収納	フラット対面用、台輪ブラック	TMM-キャビ128-5(V)B	2	18,000	36,000
【ベースキャビネット小計】				17		1,927,500
10	レンジフード(本体)	シロッコファン	FUSC-E3ADN	1	82,500	82,500
	レンジフード(フード)	ステンレス	SVRAS-E902TFADLN	1	86,000	86,000
	レンジフード(ダクトカバー)	ステンレス	DKLA-SVRA	1	18,500	18,500
	レンジフード別売部品	レンジフード横壁取付金具	SVRAカバートリツケカナダ	1	1,000	1,000
11	リモコン		RHリモコン-2	1	2,000	2,000
12	エンドパネル	ワイド対面フル収納用、サンディヘイズ	EP-FVF-85 (Iサ)TV	1	108,000	108,000
13	ラックグランポッド	トリュフブラウン	PGDA-42BM(T)	1	20,000	20,000
14	どこでもラック(アルミタイプ)	レードル掛け	MGD-KH(V)	1	5,000	5,000
15	どこでもラック(アルミタイプ)	小物置き	MGD-KR(V)	1	5,000	5,000
16	かくせるホーローボックス	間口75cm用	トビラウラHS- 75N	1	7,000	7,000
17	かくせるホーローボックス	間口73cm用	トビラウラHS- 73N	1	7,000	7,000
18	まな板	家事らくシンク用	マナイタVAE	1	8,500	8,500
19	水切り	家事らくシンク用	ミズキリVAE	1	9,000	9,000
20	水切りネット	家事らくシンク用	ミズキリネットVAE	1	4,500	4,500

御名前 郡山-福島SR SK2

様

現場番号	C2818608	プラン番号	7207B-2310-0194T	作成日	2023/12/4
------	----------	-------	------------------	-----	-----------

御見積明細 キッチン

NO	商品名	仕様	品番	数量	単価	金額
21	水切りプレート	家事らくシンク用	ミスクリプレートVAE	1	6,000	6,000
22	前台輪カバー		P-DC105 -5(K)	1	4,000	4,000
23	前台輪カバー		P-DC075 -5(K)	1	3,500	3,500
24	前台輪カバー		P-DC073 -5(K)	1	3,500	3,500
25	施工部材		シリコン(ブラック)	1	1,000	1,000
26	施工部材		シリコン(アンバー)	1	1,000	1,000
キッチン合計				37		¥2,310,500

御見積明細 周辺収納

NO	商品名	仕様	品番	数量	単価	金額
27	調理台キャビネット	奥行45cm、ハイカウンター、開き扉(4段内引出)タイプ	F-HKTL090 -5(LJGKNQ	1	196,500	196,500
28	調理台キャビネット	スタイリッシュタイプ、ハイカウンター、開き扉(ゴミ箱スペース付)	F-HMTL075 -5(LJGKNQ	1	126,000	126,000
29	ウォールキャビネット	ダウンライト、耐震ラッチ付	W-MD L090 -P(LJGKNQ	1	89,500	89,500
	ダウンライト		ダウンライト(877NBK)1トウ-3000K	1	18,500	18,500
30	ウォールキャビネット	ダウンライト、耐震ラッチ付	W-MD L075 -P(LJGKNQ	1	85,000	85,000
	ダウンライト		ダウンライト(877NBK)1トウ-3000K	1	18,500	18,500
31	トールユニット上台	奥行45cm、開き扉タイプ、耐震ラッチ付	O-UF L090 -P(LJGKNQ	1	123,000	123,000
32	トールユニット下台	奥行45cm、開き扉(4段内引出)タイプ	O-DKTL090 -5(LJGKNQ	1	195,000	195,000
33	カウンターユニット用カウンター	奥行45cm、クォーツストーン、サンディヘイス	C-サP165N/ (I)-2	1	106,500	106,500
34	エンドパネル	周辺用トリプル吊戸用(H700)	EP-WMN (LJGKN	1	15,500	15,500
35	エンドパネル	スタイリッシュタイプ用	EP-OUF (LJGKN	2	24,500	49,000
36	エンドパネル	奥行45cmハイカウンター用	EP-NIG-85 (LJGKN	3	23,000	69,000
37	間仕切り名人(デラックスタイプ)	APタイプ、内引出用	MGマジキリアP030-310U	15	2,500	37,500
38	間仕切り名人(デラックスタイプ)	ASタイプ、内引出用	MGマジキリアS240-310U	3	5,000	15,000
39	施工部材		シリコン(アンバー)	1	1,000	1,000
周辺収納合計				34		¥1,145,500

御見積明細 キッチンパネル

NO	商品名	仕様	品番	数量	単価	金額
1	ホーローキッチンパネルHDタイプ	フロントパネル120、マルキーナグレー	PZFN-120 (QEG)	2	16,800	33,600
2	ホーローキッチンパネルHDタイプ	フロントパネル90、マルキーナグレー	PZFN- 90 (QEG)	2	14,600	29,200

御名前 郡山-福島SR SK2 様

現場番号	C2818608	プラン番号	7207B-2310-0194T	作成日	2023/12/4
------	----------	-------	------------------	-----	-----------

御見積明細 キッチンパネル

NO	商品名	仕様	品番	数量	単価	金額
3	KP用エッジセット	樹脂製、チャコールグレー	KPエッジセットJ (CG)-2	2	2,800	5,600
4	パネル施工キット	シリコン色(アンバー)	パネルセコウキットS(B)-1	2	5,700	11,400
キッチンパネル合計				8		¥79,800

商品総合計	79	¥3,535,800
-------	----	------------

※ 御見積明細の価格には消費税は含まれておりません。別途消費税が必要となります。

《参考》別途 商品組付費





キッチン商品組付費 ¥237,500 (税込 ¥261,250)

キッチンパネル商品組付費 ¥34,000 (税込 ¥37,400)

※ 商品組付費は現場の状況により変動する事があります。又、給水・給湯・ガス・ダクト・電気等の接続工事は含まれておりません。

()内の価格は税込価格<税率10%>を表示しています。

- 必ずご確認ください。
- ・天井高さ、吊戸棚・レンジフード取付高さをご確認ください。
 - ・《 》内寸法は参考寸法です。
- 表示記号について
- ・KP：キッチンパネル
 - ・▽：設置基準線

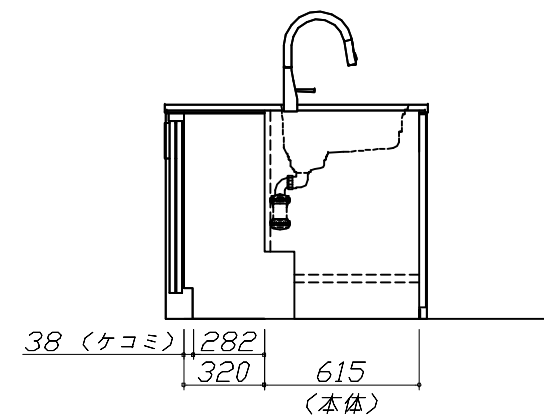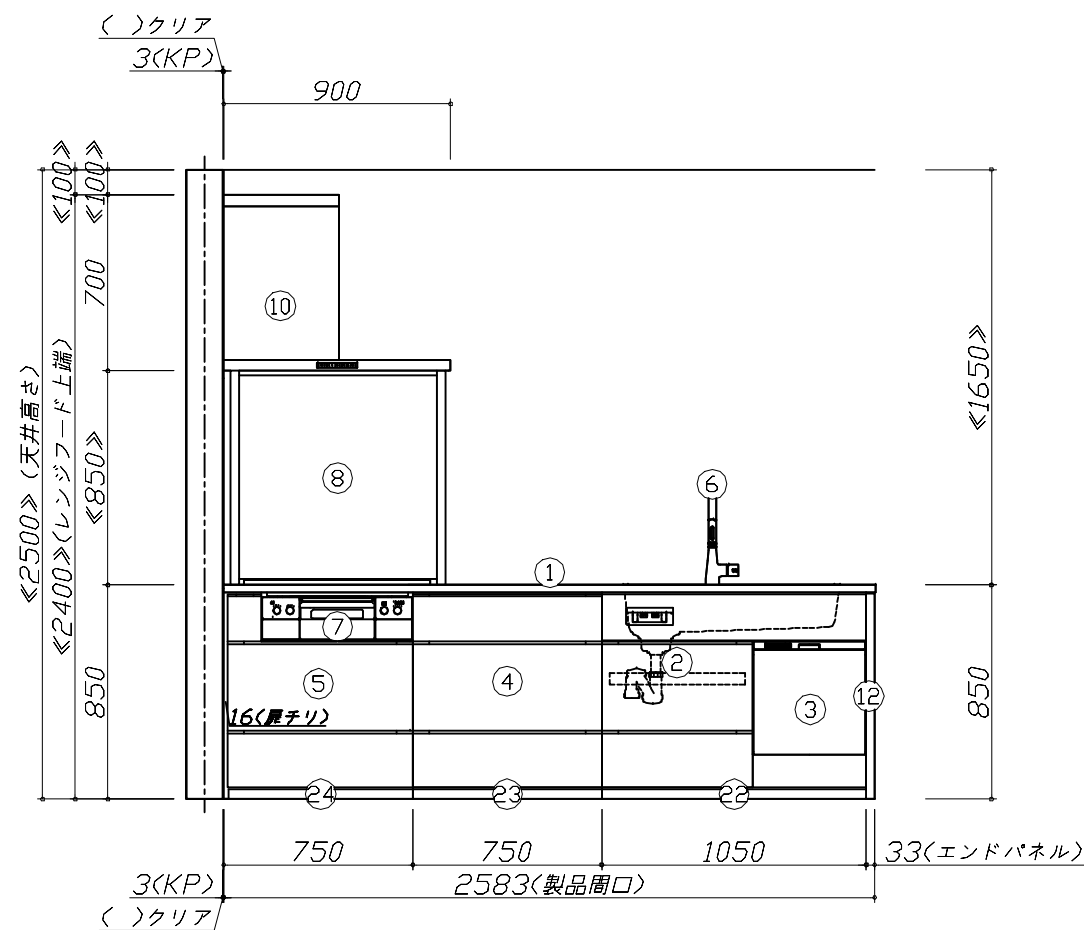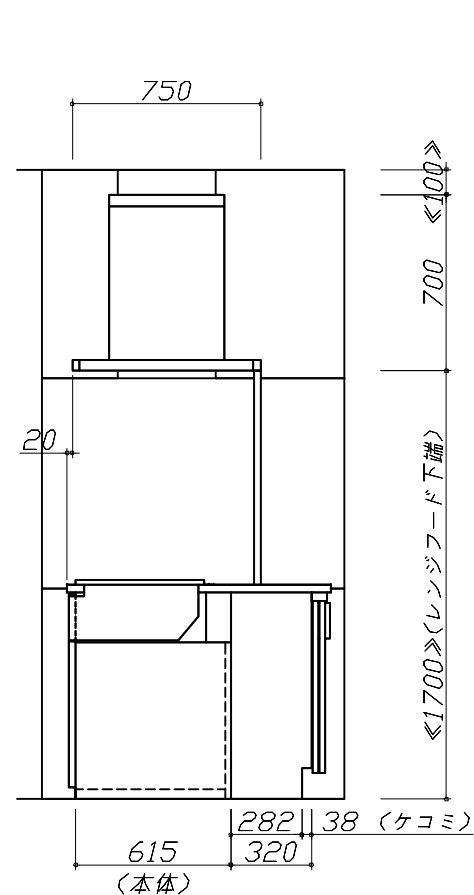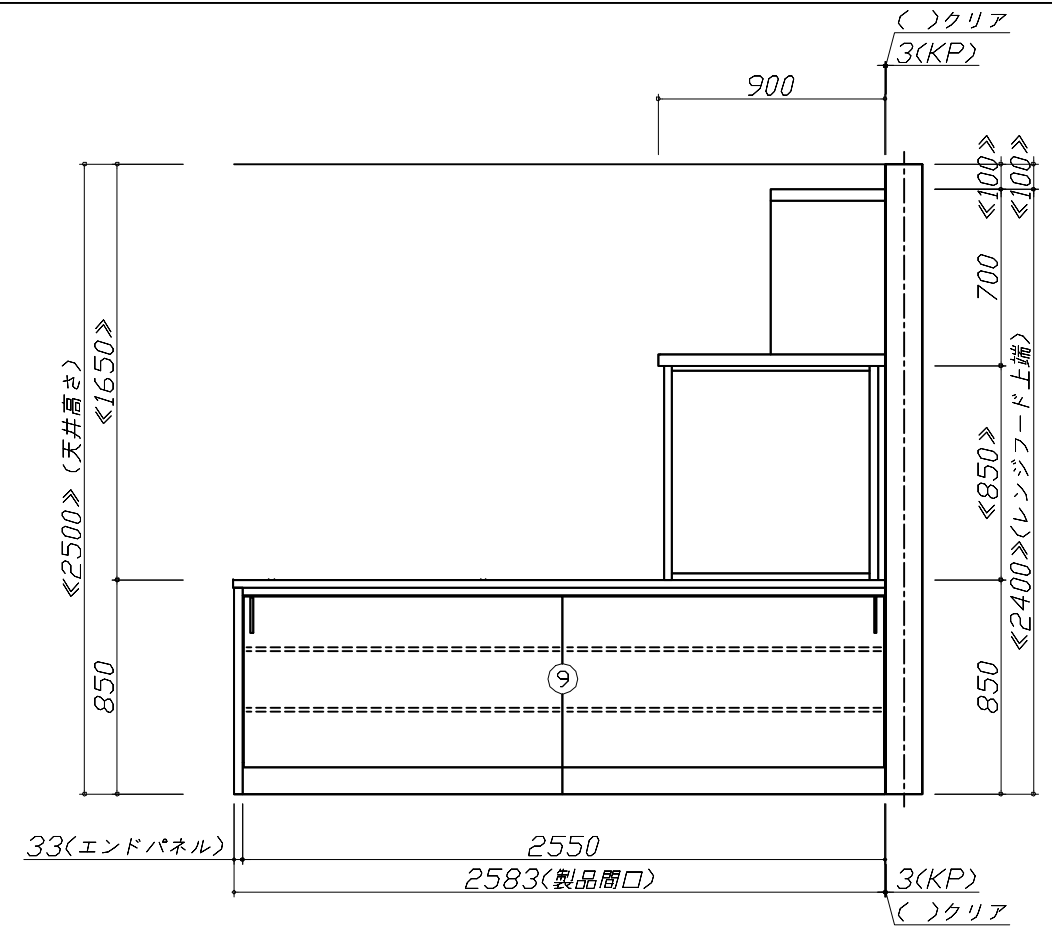

Takara standard
タカラスタンダード株式会社

現場名称： 郡山-福島SR SK2様邸

現場番号： C2818608

福島ショールーム

ホーローシステムキッチン LEMURE レミュー

プラン番号： 7207B-2310-0194T

担当営業：

姿図 2



縮尺： 1 / 30

作成日： 2023年12月4日




担当アドバイザー：

縮尺：A3サイズ等倍

- 必ずご確認ください。
- ・天井高さ、吊戸棚・レンジフード取付高さをご確認ください。
 - ・《 》内寸法は参考寸法です。
- 表示記号について
- ・KP：キッチンパネル
 - ・▽：設置基準線

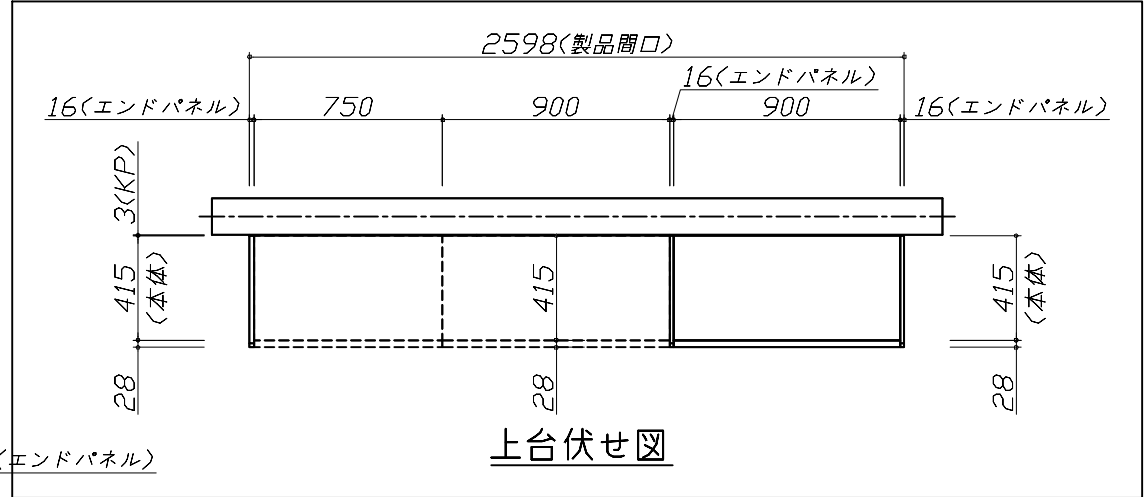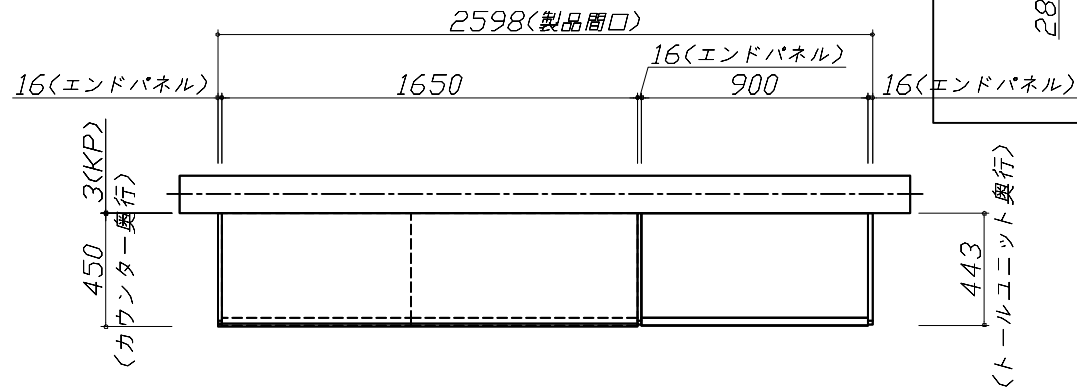

上台伏せ図

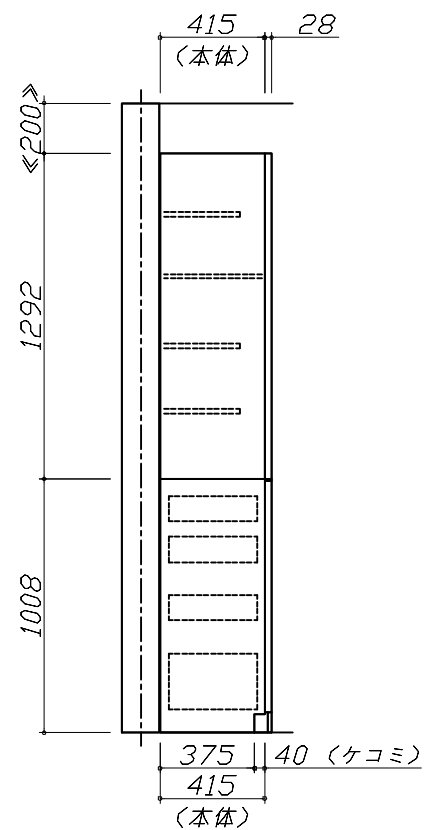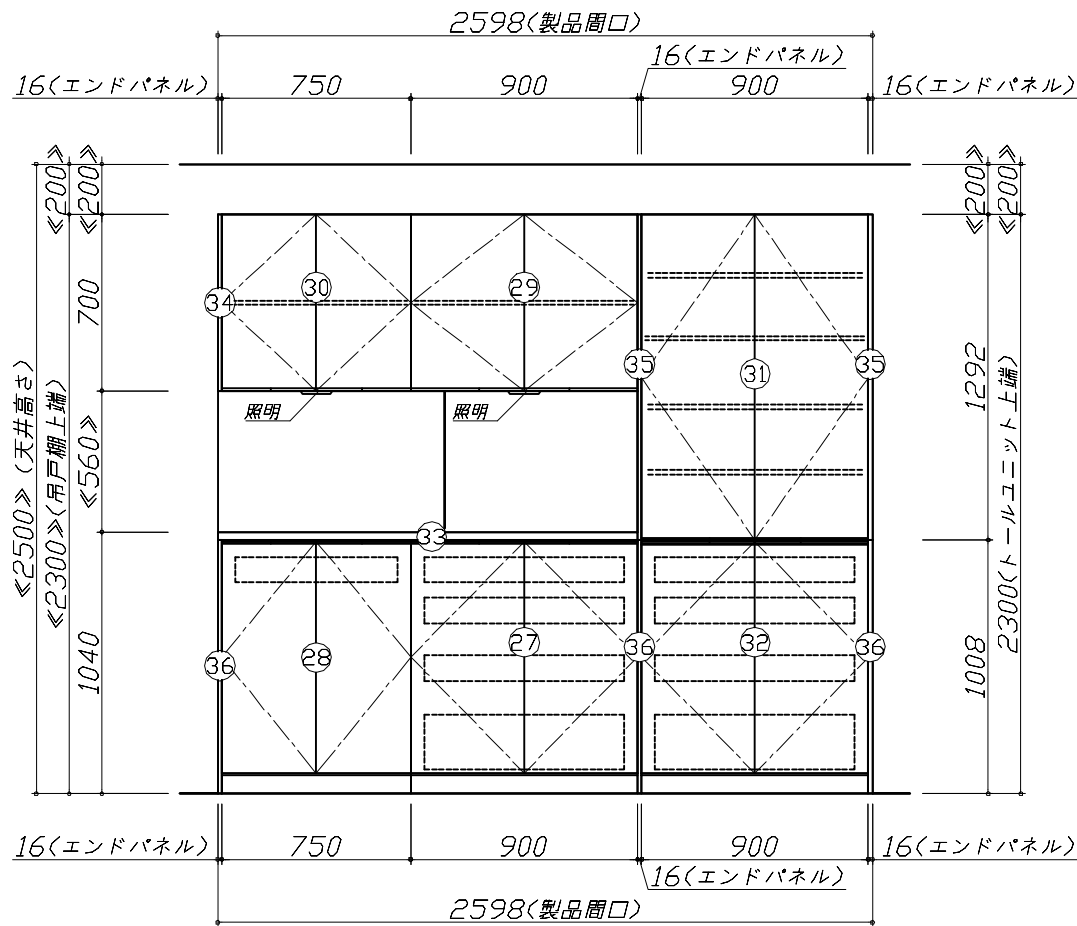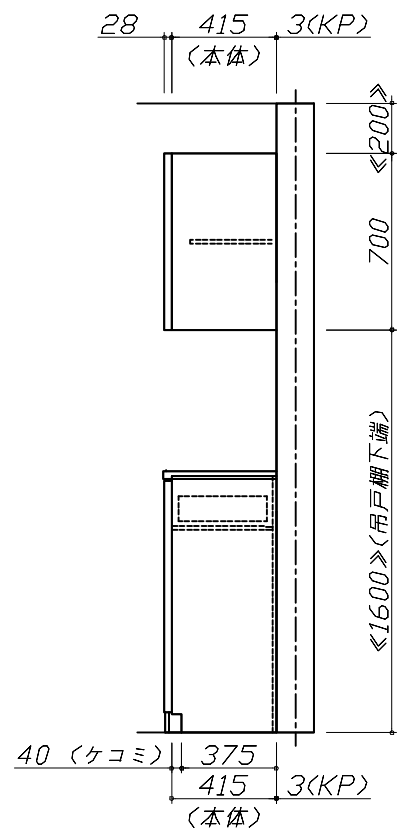

Takara standard
タカラスタンダード株式会社

現場名称： 郡山-福島SR SK2様邸

現場番号： C2818608

福島ショールーム

ホーローシステムキッチン LEMURE レミュー

プラン番号： 7207B-2310-0194T

担当営業：

姿図 3

縮尺： 1 / 30

作成日： 2023年12月4日

担当アドバイザー：

縮尺：A3サイズ等倍

