

# ホーローシステムキッチン 御見積書

御名前 郡山-福島SR SK14 様

業者 様

商品名 Edel エーデル

作成日 2024年6月10日  
プラン番号 7207B-2311-0002T  
現場番号 C5468604

タカラスタANDARD株式会社  
◆福島ショールーム  
福島県福島市東中央2-3-10

TEL 024-525-1231 / FAX 024-525-1232  
◆郡山支店  
TEL 024-922-7661 / FAX 024-922-7823

商品  
御見積金額 **¥601,200** (税込 ¥661,320)

( )内の価格は税込価格<税率10%>を表示しています。

《参考》別途 商品組付費 **¥121,000** (税込 ¥133,100)

- ※ 商品御見積金額には商品組付費は含まれておりません。
- ※ 商品組付費には配送・搬入・商品組付等の費用を含んでいます。
- ※ 商品組付費は現場の状況により変動する事があります。  
又、給水・給湯・ガス・ダクト・電気等の接続工事は含まれておりません。

## ◆ 御見積仕様

《キッチン》

奥行	奥行65cm
キッチン本体サイズ	I型255cm
天板高さ	82cm
扉カラー	ライトグレー
キッチンパネル	HDタイプ:トラパーチンホワイト
ワークトップ材質	人造大理石
カラー	シャインホワイト
水栓	シングルレバー水栓
食器洗い乾燥機	なし
加熱機器	60cmホーロートップガスコンロ
レンジ機器	なし
ガス種	13A
周波数	50Hz

## ◆ 御確認事項

担当営業	担当アドバイザー	プラン作成者
		山口(沙)

## ◆ 備考

--	--

御名前 郡山-福島SR SK14

様

現場番号	C5468604	プラン番号	7207B-2311-0002T	作成日	2024/6/10
------	----------	-------	------------------	-----	-----------

## 御見積明細 キッチン

NO	商品名	仕様	品番	数量	単価	金額
1	人造大理石ワークトップ	らくエルシンク	MFIA255 ヌALW	1	95,500	95,500
2	シンクキャビネット	スライド(ソフトクローズ)	F-RNSM105 -2(ESF C	1	83,300	83,300
3	調理台キャビネット	スライド(2段引出し)(ソフトクローズ)	F-TDSZ075 -2(ESF C	1	54,500	54,500
4	コンロ用キャビネット	スライド(ソフトクローズ)	F-KTSZ075 R2(ESF C	1	49,500	49,500
5	水栓	エコタイプシングルレバー水栓	KM5011TTKEC	1	17,500	17,500
6	ガス加熱機器(ホーロートップ)	片面焼き、シルバー	TN36AV60 1213	1	54,500	54,500
【ベースキャビネット小計】				6		354,800
7	ウォールキャビネット	レンジフード横タイプ	W-M A165FR (ESF C-D	1	48,500	48,500
8	吊戸用昇降棚	間口60cm用	TDUR-601(N)	1	29,000	29,000
9	レンジフード	シロッコファン(シルバー色)	VUA-901AD (V)	1	42,500	42,500
	前幕板	高さ70cmタイプ、シルバー色	マエマク90VUA-640(V)	1	6,000	6,000
10	シロッコファン用排気金具	上方排気接続用	マルダクカナク(U)	1	3,000	3,000
11	エンドパネル	下台用	EP-XN-82 (ESF B-1	1	10,500	10,500
12	エンドパネル	ウォールキャビネット、電動昇降、VUSVDS用	EP-WM (ESF B-1	1	7,500	7,500
13	施工キット		PZ-ST セコウキット(S)-1	1	3,500	3,500
14	水切りネット	らくエルシンク用	ミズキリネットSGN	1	4,000	4,000
15	まな板立て	らくエルシンク用	マナイタテSGN	1	2,000	2,000
16	ゴミポケット	らくエルシンク用	ゴミポケットSGN	1	2,500	2,500
17	吊戸下ホーローパネル	直線用、ホワイト	PZT -185 (SW)	1	11,500	11,500
18	施工部材		シリコン(クリア2)	1	1,000	1,000
19	施工部材		シリコン(ホワイト2)	1	1,000	1,000
キッチン合計				20		¥527,300

御名前 郡山-福島SR SK14 様

現場番号	C5468604	プラン番号	7207B-2311-0002T	作成日	2024/6/10
------	----------	-------	------------------	-----	-----------

## 御見積明細 キッチンパネル

NO	商品名	仕様	品番	数量	単価	金額
1	ホーローキッチンパネルHDタイプ	フロントパネル135、トラバーチンホワイト	PZFN-135 (QW)	2	17,500	35,000
2	ホーローキッチンパネルHDタイプ	サイドパネル、トラバーチンホワイト	PZS-90 (QW)	1	30,400	30,400
3	KP用エッジセット	樹脂製、グレー	KPエッジセットJ (PG)-2	1	2,800	2,800
4	パネル施工キット	シリコン色(グレー)	パネルセコウキットS(G)-1	1	5,700	5,700
キッチンパネル合計				5		¥73,900

商品総合計				25		¥601,200
-------	--	--	--	----	--	----------

※ 御見積明細の価格には消費税は含まれておりません。別途消費税が必要となります。

## 《参考》別途 商品組付費


キッチン商品組付費 ¥87,000 (税込 ¥95,700)

キッチンパネル商品組付費 ¥34,000 (税込 ¥37,400)

※ 商品組付費は現場の状況により変動する事があります。又、給水・給湯・ガス・ダクト・電気等の接続工事は含まれておりません。

( )内の価格は税込価格&lt;税率10%&gt;を表示しています。



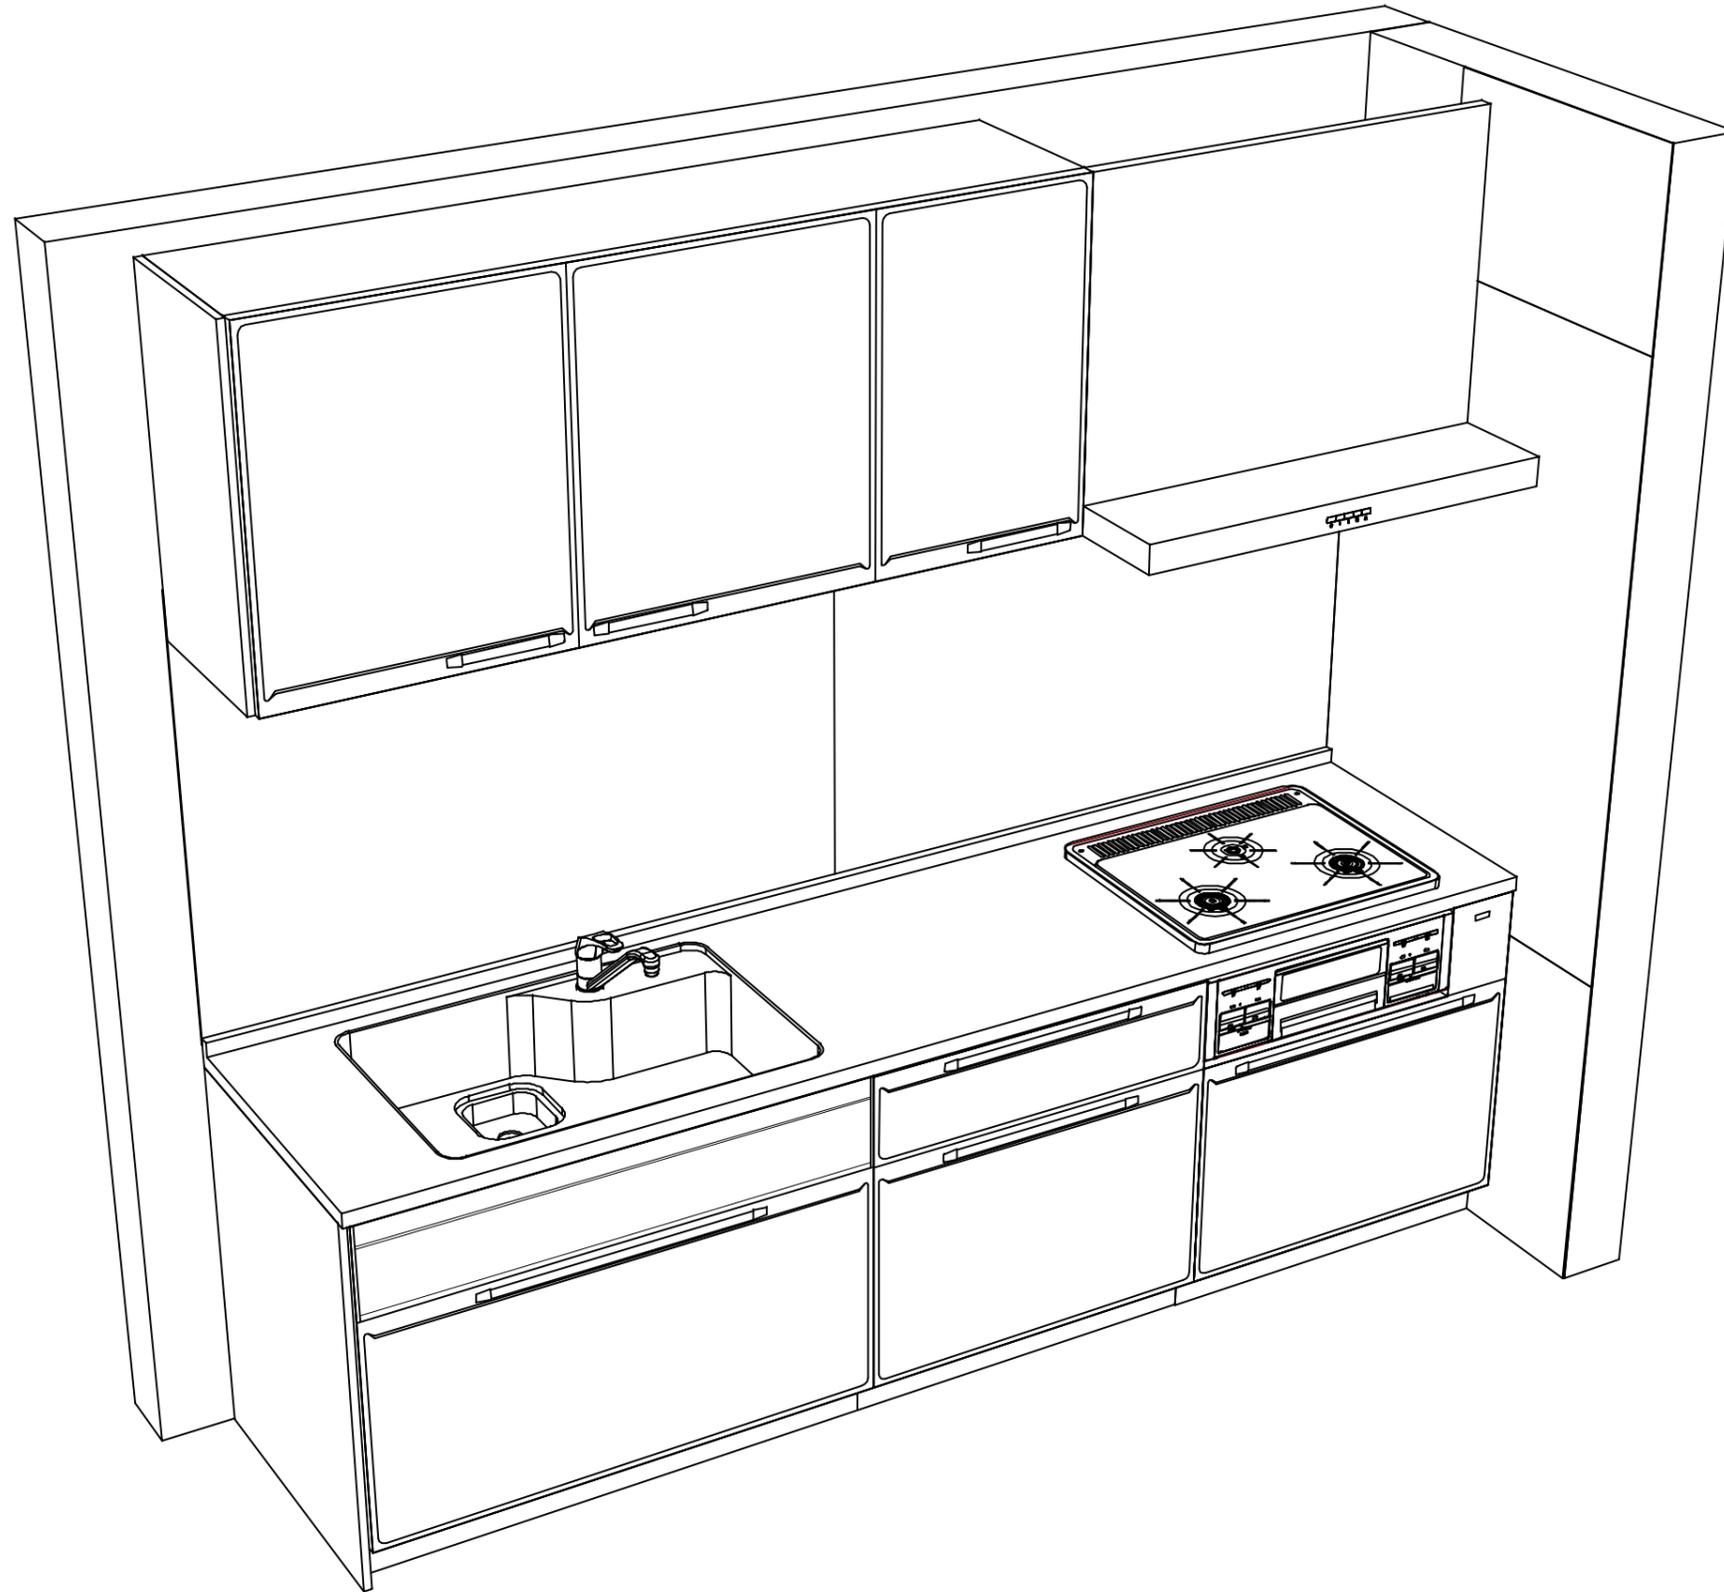

**Takara standard**  
タカラスタンダード株式会社

現場名称： 郡山-福島SR SK14様邸  
現場番号： C5468604  
福島ショールーム

ホーローシステムキッチン Edel エーデル  
プラン番号： 7207B-2311-0002T  
担当営業：

姿図 2 縮尺： 1 / 30  
作成日： 2024年6月10日  
担当アドバイザー：

縮尺：A3サイズ等倍