

# ぴったりサイズ木製システムキッチン 御見積書

御名前 郡山-福島SR SK12 様

業者 タカラスタANDARD(株) 福島営業所 様

商品名 Refit リフィット

作成日 2023年12月5日  
プラン番号 7207B-2311-0006T  
現場番号 A6305346

タカラスタANDARD株式会社  
◆福島ショールーム  
福島県福島市東中央2-3-10

TEL 024-525-1231 / FAX 024-525-1232

◆郡山支店

TEL 024-922-7661 / FAX 024-922-7823

商品  
御見積金額 **¥579,200** (税込 ¥637,120)

( )内の価格は税込価格<税率10%>を表示しています。

《参考》別途 商品組付費 **¥121,000** (税込 ¥133,100)

- ※ 商品御見積金額には商品組付費は含まれておりません。
- ※ 商品組付費には配送・搬入・商品組付等の費用を含んでいます。
- ※ 商品組付費は現場の状況により変動する事があります。  
又、給水・給湯・ガス・ダクト・電気等の接続工事は含まれておりません。

## ◆ 御見積仕様

《キッチン》

キッチン本体サイズ	I型255cm
天板高さ	90cm
扉カラー	ダーク
引手	レール引手(シルバー)
キッチンパネル	Pタイプ:ストーンホワイト
ワークトップ材質	人造大理石
カラー	シャインホワイト
水栓	浄水器内蔵ハンドシャワー水栓
食器洗い乾燥機	なし
加熱機器	60cmホーロートップガスコンロ
レンジ機器	なし
ガス種	-
周波数	50Hz

## ◆ 御確認事項

担当営業	担当アドバイザー	プラン作成者
		山口(沙)

## ◆ 備考

御名前 郡山-福島SR SK12

様

現場番号	A6305346	プラン番号	7207B-2311-0006T	作成日	2023/12/5
------	----------	-------	------------------	-----	-----------

## 御見積明細 キッチン

NO	商品名	仕様	品番	数量	単価	金額
1	人造大理石ワークトップ	Zシンク(小物置き)	MFIQ255 GARD-N	1	78,400	78,400
2	シンクキャビネット	足元スライド、ソフトクローズ、ホーロー底板有、見切り無	F-RMVM105ウ-5EAHH-B	1	56,300	56,300
3	調理台キャビネット	足スラ3段引出、ソフトクローズ、ホーロー底板有	F-TFVB075 -5EAHH-B	1	40,500	40,500
4	コンロ用キャビネット	足元スライド、ソフトクローズ、ホーロー底板有、見切り有	F-KJVB075 L5EAHH-B-ハ	1	39,000	39,000
5	浄水器内蔵ハンドシャワー水栓	エコタイプ、17+2物質除去	TJS-SP19EC	1	41,000	41,000
6	ガス加熱機器(ホーロートップ)	片面焼き、シルバー	TN36AV60 P	1	54,500	54,500
【ベースキャビネット小計】				6		309,700
7	ウォールキャビネット	扉手掛	W-M A090 - GAHH-Y-D	1	17,600	17,600
8	ウォールキャビネット	レンジフード横タイプ、扉手掛	W-M A075FR GAHH-Y-D	1	16,700	16,700
9	吊戸用昇降棚	間口90cm用	TDUR-901	1	32,500	32,500
10	レンジフード	シロッコファン(シルバー色)	VUA-901AD (V)	1	42,500	42,500
	前幕板	高さ70cmタイプ、シルバー色	マエマク90VUA-640(V)	1	6,000	6,000
11	シロッコファン用排気金具	上方排気接続用	マルダクカナグ(U)	1	3,000	3,000
12	エンドパネル	ベースキャビネット用、H90用	EP-XHN90 (AHH-)	1	15,500	15,500
13	エンドパネル	ウォールキャビネット・電動昇降吊戸棚用	EP-WB (AHH-)	1	8,000	8,000
14	施工キット		PZ-ST セコウキット(S)-1	1	3,500	3,500
15	台輪スペーサー	シンクキャビネット・コンロキャビネット用	ダイワM105X50N	1		
16	台輪スペーサー	シンクキャビネット・コンロキャビネット用	ダイワM 75X50N	2		
17	水切り	Zシンク用	ミスクリZ-B	1	4,500	4,500
18	水切りネット	Zシンク用	ミスクリネット Z(A)	1	4,000	4,000
19	どこでもラック(アルミタイプ)	レードル掛け	MGD-KH(V)	1	5,000	5,000
20	どこでもラック(スクエアタイプ)	小物置きL+フック、チャコールグレー	MGSK コモノックL (CG	1	3,900	3,900
21	どこでもラック(スクエアタイプ)	タオルハンガーL、チャコールグレー	MGSK タオルハンガー-L (CG	1	2,500	2,500
	どこでもラック(スクエアタイプ)	アタッチメント(小物トレイ)	MGAK コモノレー35S (W	1	500	500
22	どこでもラック	レシピ立て	MGSK レシピタテ (W	1	2,500	2,500
23	間仕切り名人	Tタイプ、間口45・60cm用	MGマジキリP TL 1	3	3,900	11,700
24	間仕切り名人	Tタイプ	MGマジキリP TC 1	3	3,900	11,700
25	排水トラップセット		SトラップMSK-J	1	2,200	2,200
26	レール引手用タオルハンガー		TKタオルリングKIC	1	1,300	1,300
27	天板オプション		ジャバラセット	1	600	600
28	吊戸下ホーローパネル	直線用、ホワイト	PZT -185 (SW)	1	11,500	11,500

御名前 郡山-福島SR SK12 様

現場番号	A6305346	プラン番号	7207B-2311-0006T	作成日	2023/12/5
------	----------	-------	------------------	-----	-----------

## 御見積明細 キッチン

NO	商品名	仕様	品番	数量	単価	金額
29	施工部材		シリコン(クリア2)	1	1,000	1,000
30	施工部材		シリコン(ホワイト2)	1	1,000	1,000
キッチン合計				37		¥518,900

## 御見積明細 キッチンパネル

NO	商品名	仕様	品番	数量	単価	金額
1	ホーローキッチンパネルPタイプ	フロントパネル270、ストーンホワイト	PZFN-270 (DWH)	1	27,300	27,300
2	ホーローキッチンパネルPタイプ	サイドパネル(長尺仕様)、ストーンホワイト	PZS-90HN (DWH)	1	24,500	24,500
3	KP用エッジセット	樹脂製、ホワイト	KPエッジセットJ (MW)-2	1	2,800	2,800
4	パネル施工キット	シリコン色(ホワイト)	パネルセコウキットS(W)-1	1	5,700	5,700
キッチンパネル合計				4		¥60,300

商品総合計	41	¥579,200
-------	----	----------

※ 御見積明細の価格には消費税は含まれておりません。別途消費税が必要となります。

## 《参考》別途 商品組付費





キッチン商品組付費 ¥87,000 (税込 ¥95,700)  
 キッチンパネル商品組付費 ¥34,000 (税込 ¥37,400)

※ 商品組付費は現場の状況により変動する事があります。又、給水・給湯・ガス・ダクト・電気等の接続工事は含まれておりません。

( )内の価格は税込価格<税率10%>を表示しています。

■必ずご確認ください。  
 ・天井高さ、吊戸棚・レンジフード取付高さをご確認ください。  
 ・《 》内寸法は参考寸法です。  
 ■表示記号について  
 ・KP：キッチンパネル

■《28》吊戸下ホーローパネルあり

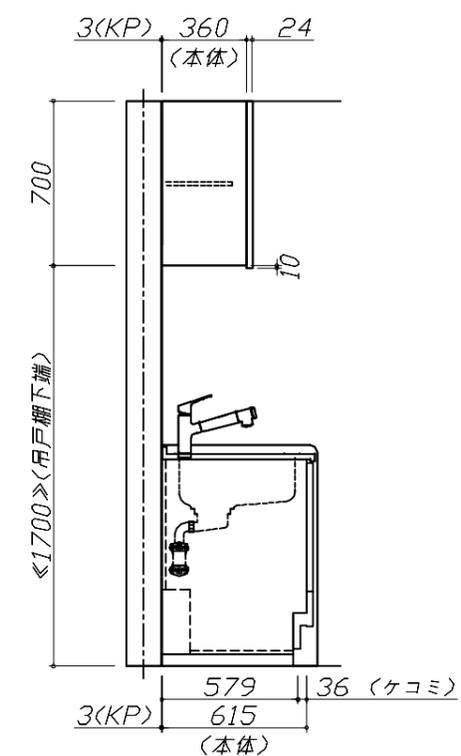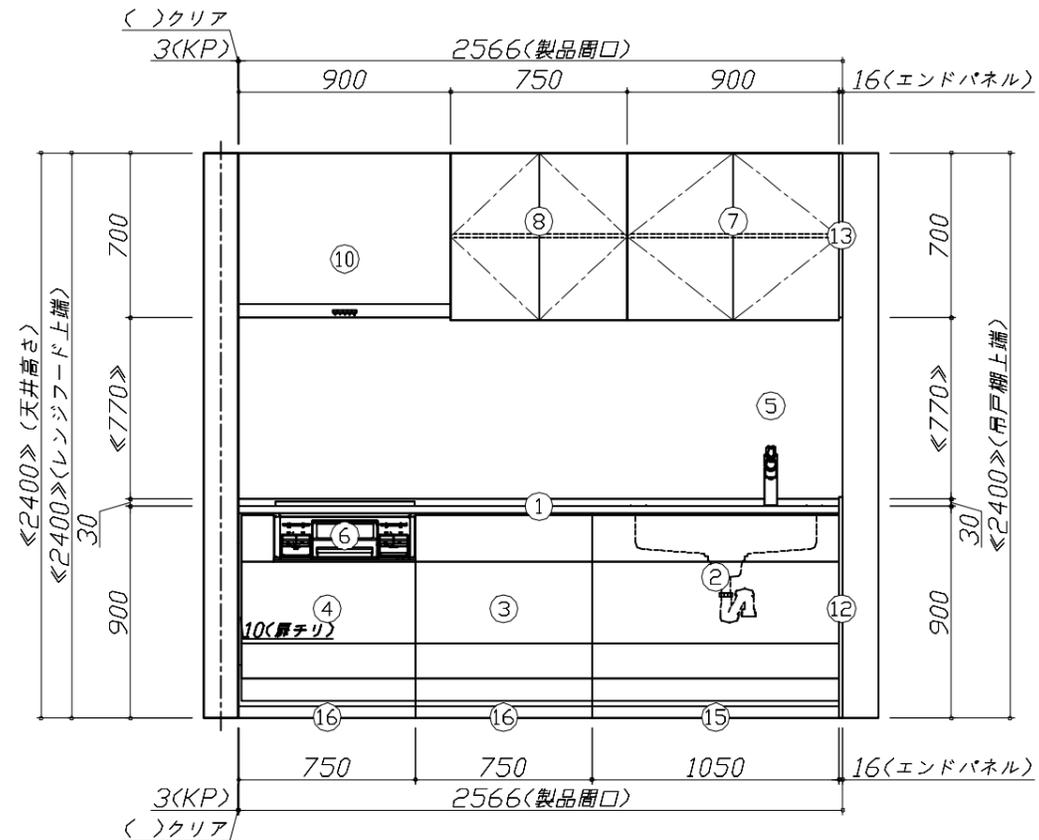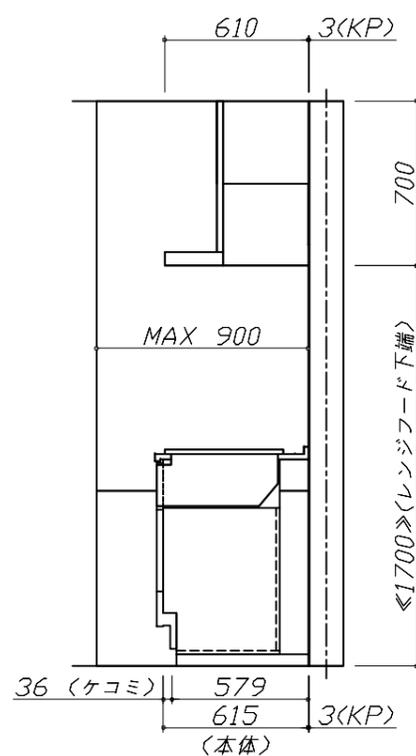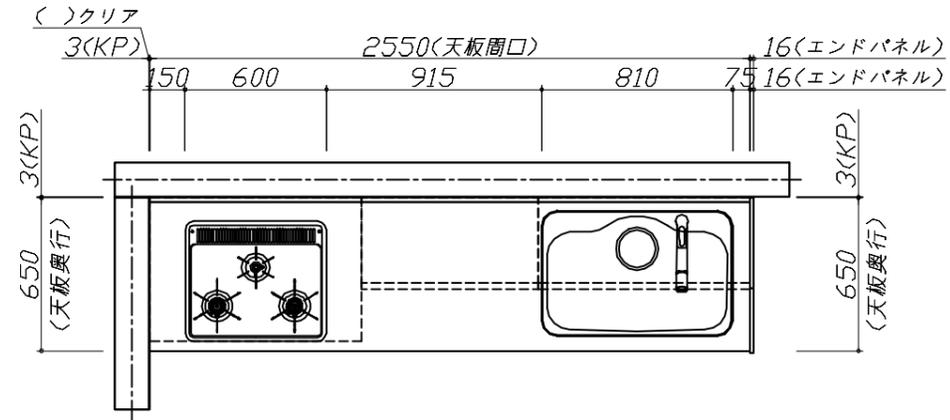


**Takara standard**  
 タカラスタンダード株式会社

現場名称： 郡山-福島SR SK12様邸  
 現場番号： A6305346  
 福島ショールーム

ぴったりサイズ`木製システムキッチン Refit リフィット  
 プラン番号： 7207B-2311-0006T  
 担当営業：

姿図 1 縮尺： 1 / 30  
 作成日： 2023年12月5日  
 担当アドバイザー：

縮尺：A3サイズ等倍

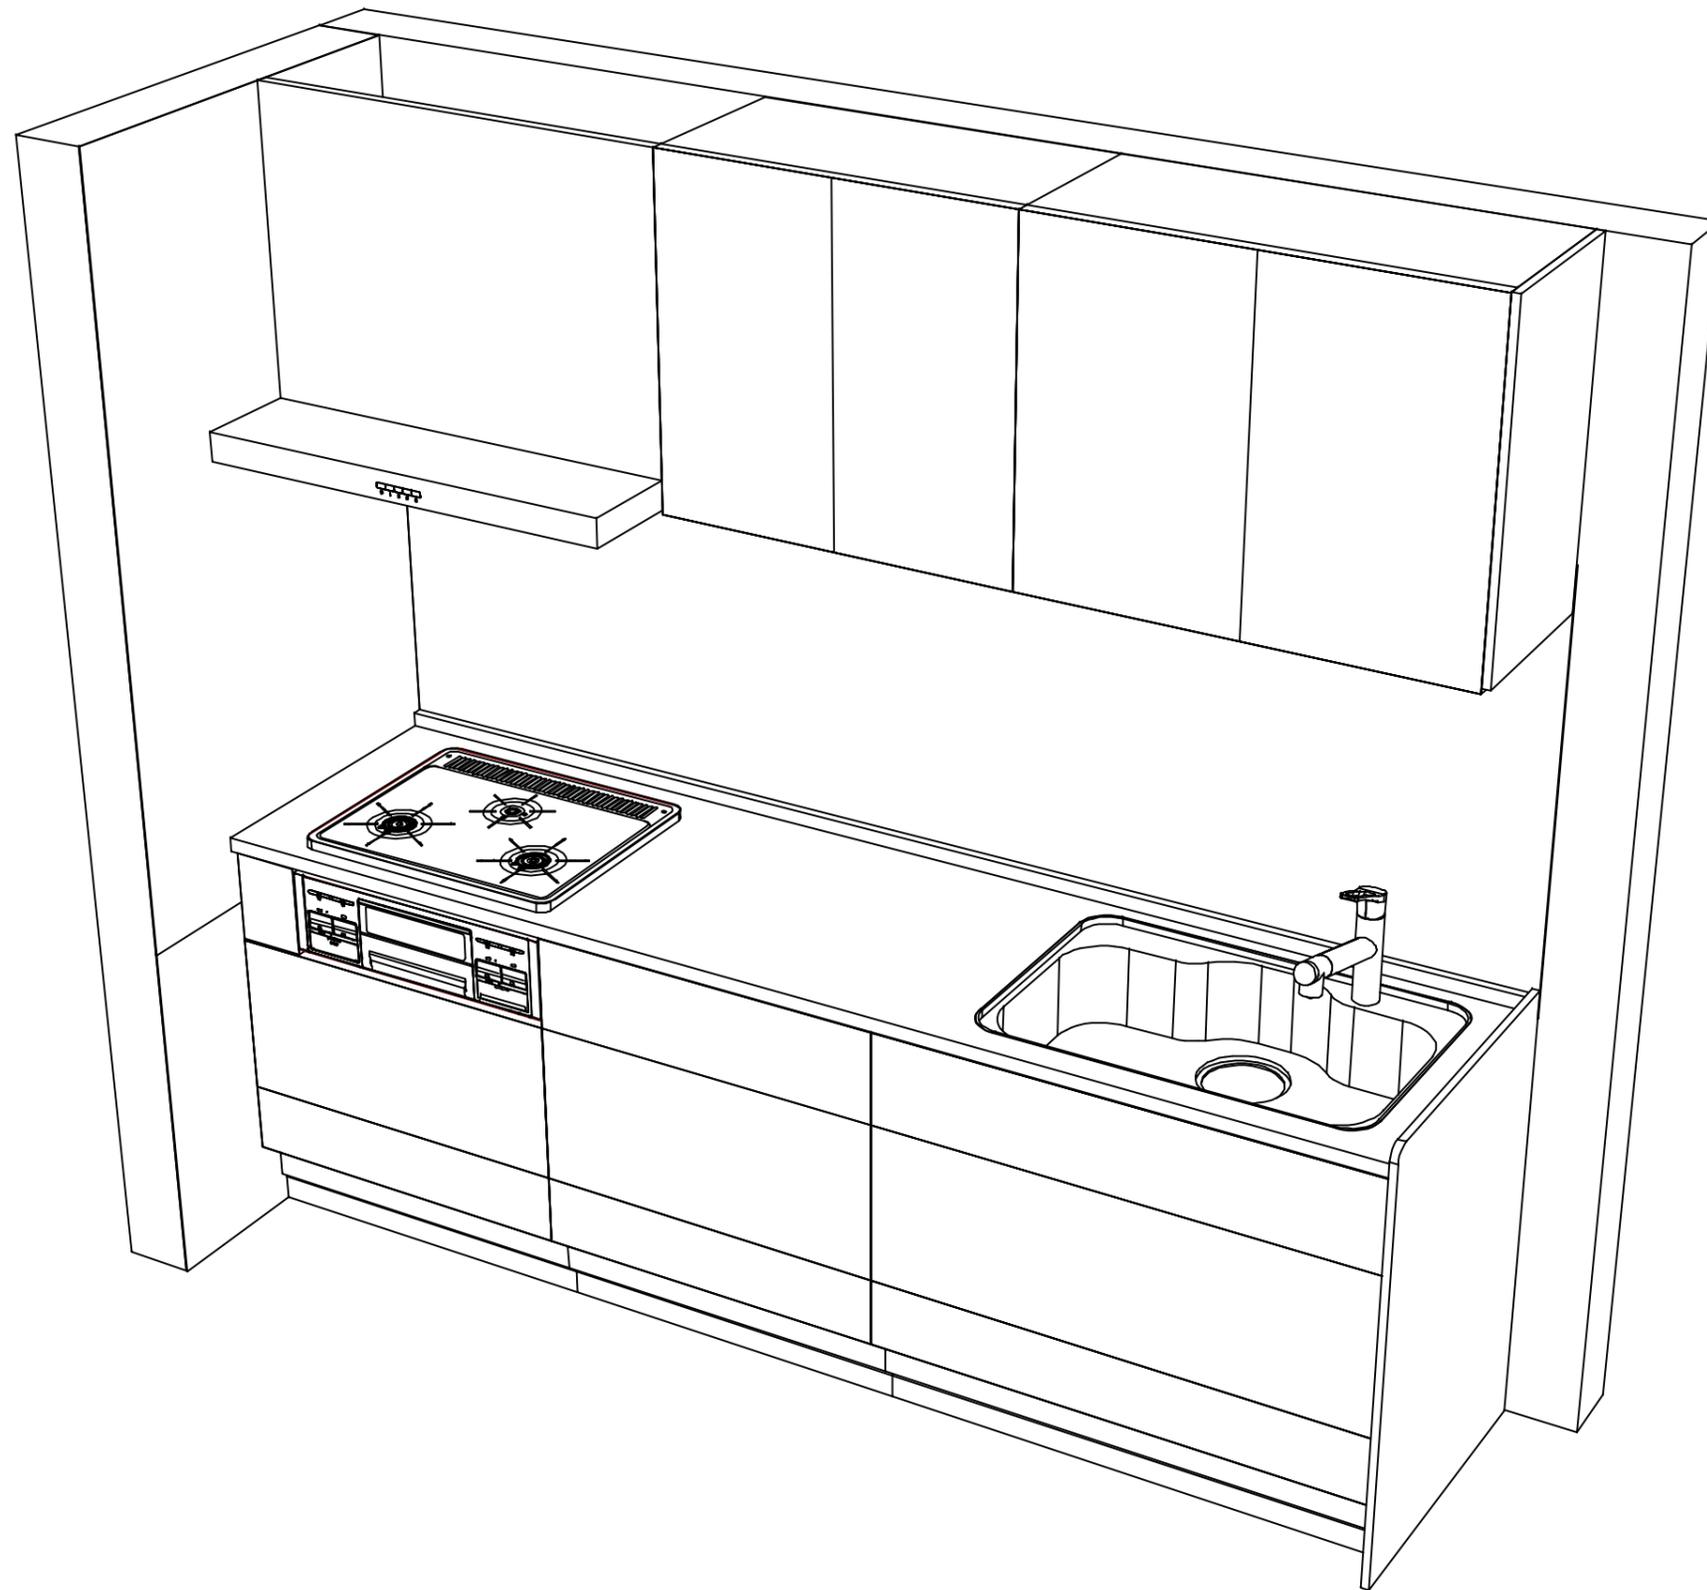

**Takara standard**  
タカラスタンダード株式会社

現場名称： 郡山-福島SR SK12様邸  
現場番号： A6305346  
福島ショールーム

ぴったりサイズ木製システムキッチン Refit リフィット  
プラン番号： 7207B-2311-0006T  
担当営業：

姿図 2 縮尺： 1 / 30  
作成日： 2023年12月5日  
担当アドバイザー：

縮尺：A3サイズ等倍