

ホーローシステムキッチン 御見積書

御名前 郡山-福島SR SK7 様

業者 タカラスタANDARD(株) 福島営業所 様

商品名 LEMURE レミュー

作成日 2024年4月2日
プラン番号 7207B-2404-0024T
現場番号 A6623681

タカラスタANDARD株式会社
◆福島ショールーム
福島県福島市東中央2-3-10

TEL 024-525-1231 / FAX 024-525-1232
◆郡山支店
TEL 024-922-7661 / FAX 024-922-7823

商品
御見積金額 ￥1,802,900 (税込 ￥1,983,190)

()内の価格は税込価格<税率10%>を表示しています。

《参考》別途 商品組付費 ￥195,000 (税込 ￥214,500)

- ※ 商品御見積金額には商品組付費は含まれておりません。
- ※ 商品組付費には配送・搬入・商品組付等の費用を含んでいます。
- ※ 商品組付費は現場の状況により変動する事があります。
又、給水・給湯・ガス・ダクト・電気等の接続工事は含まれておりません。

◆ 御見積仕様

《キッチン》

キッチン本体サイズ	I型255cm
天板高さ	85cm
扉カラー	ストーンロゼ・引手シルバー
キャビネットカラー	ホワイト
キッチンパネル	HDタイプ:トラバーチンホワイト
引手タイプ	レール引手タイプ
ワークトップ材質	アクリル人造大理石(ハイグレード)
カラー	リキユウグレー
水栓	ハンドシャワー水栓
食器洗い乾燥機	シンク下設置間口45cmタイプ
加熱機器	IHヒーター
レンジ機器	なし
ガス種	LPG

◆ 御確認事項

担当営業	担当アドバイザー	プラン作成者
		山口(沙)

◆ 備考

御名前 郡山-福島SR SK7

様

現場番号	A6623681	プラン番号	7207B-2404-0024T	作成日	2024/4/2
------	----------	-------	------------------	-----	----------

御見積明細 キッチン

NO	商品名	仕様	品番	数量	単価	金額
1	人造大理石ワークトップ(ハイグレード・薄型)	家事らくシンク(グレー)	Z7I7255 KALウーH	1	333,000	333,000
2	シンクキャビネット	足元スライド・シンク下食洗、コンセント	F-RRVR105YL5(L1PHNW	1	304,500	304,500
3	食器洗い乾燥機	引出し式(シルバー色)	EW-45L1SMTA	1	177,000	177,000
	食器洗い乾燥機用前面パネル	扉同色	P-DWM45LS (1P N	1	21,500	21,500
4	調理台キャビネット	足元スライド(3段引出、インナーケース、インナースライド)	F-TGVM045TL5(L1PHNW	1	169,500	169,500
5	コンロ用キャビネット	足元スライド、ミキリ対応	F-KTVM075IR5(L1PHNW	1	162,000	162,000
6	調理台キャビネット	奥行55cm、オープン	F-TA Y030 -5(L1PHNW	1	77,500	77,500
7	水栓	エコタイプハンドシャワー水栓	KM6061ETKC	1	56,500	56,500
8	電気加熱機器	IHヒーター両面焼き(シルバー色)	HTB-TS73MSF	1	196,000	196,000
【ベースキャビネット小計】				9		1,497,500
9	レンジフード(本体)	シロッコファン、シルバー、加熱機器連動	VRAT-902ARCL(V)	1	83,000	83,000
	レンジフード用前面パネル	扉同色	VZP-90-655HN(1P)	1	18,500	18,500
10	エンドパネル	扉同色	VEP-655HN(1P)	1	15,500	15,500
11	リモコン		RHリモコン-2	1	2,000	2,000
12	エンドパネル	奥行65cmキャビネット(薄天板)用	EP-XNU-85 (L1PHN	1	21,500	21,500
13	どこでもラック(アルミホーロータイプ)	レードル掛け、パールホワイト	MGH-KH(W)	1	5,000	5,000
14	間仕切り名人(デラックスタイプ)	ABタイプ、間口9cm用	MGマジキリAB090-520	1	6,500	6,500
15	間仕切り名人(デラックスタイプ)	ASタイプ	MGマジキリAS240-320	1	5,000	5,000
16	間仕切り名人(デラックスタイプ)	ASタイプ	MGマジキリAS240-420	4	5,000	20,000
17	間仕切り名人(デラックスタイプ)	ASタイプ	MGマジキリAS240-520	1	5,000	5,000
18	かくせるホーローボックス	間口45cm用	トビラウラHS- 45N	1	5,000	5,000
19	かくせるホーローボックス	間口73cm用	トビラウラHS- 73N	1	7,000	7,000
20	まな板	家事らくシンク用	マナイタVAE	1	8,500	8,500
21	まな板立て	家事らくシンク用	マナイタテVAE	1	2,500	2,500
22	水切り	家事らくシンク用	ミズキリVAE	1	9,000	9,000
23	水切りプレート	家事らくシンク用	ミズキリプレートVAE	1	6,000	6,000
24	前台輪カバー		P-DC105 -5(W)	1	4,000	4,000
25	前台輪カバー		P-DC073 -5(W)	1	3,500	3,500
26	前台輪カバー		P-DC045 -5(W)	1	3,000	3,000
27	施工部材		シリコン(クリア2)	2	1,000	2,000
	小計			24		232,500

御名前 郡山-福島SR SK7 様

現場番号	A6623681	プラン番号	7207B-2404-0024T	作成日	2024/4/2
------	----------	-------	------------------	-----	----------

御見積明細 キッチン

NO	商品名	仕様	品番	数量	単価	金額
	間仕切り名人(デラックスタイプ)	APタイプ	MGマジキリアP030-310U	1	2,500	2,500
キッチン合計				34		¥1,732,500

御見積明細 キッチンパネル

NO	商品名	仕様	品番	数量	単価	金額
1	ホーローキッチンパネルHDタイプ	サイドパネル、トラバーチンホワイト	PZS-90 (QTW)	1	30,400	30,400
2	ホーローキッチンパネルHDタイプ	窓パネル185、トラバーチンホワイト	PZW -185 (QTW)	1	14,700	14,700
3	KP用エッジセット	樹脂製、グレー	KPエッジセットJ (PG)-2	1	2,800	2,800
4	パネル施工キット	シリコン色(ホワイト)	パネルセコウキットS(W)-1	1	5,700	5,700
5	ホーローキッチンパネルHDタイプ	フロントパネル120、トラバーチンホワイト	PZFN-120 (QTW)	1	16,800	16,800
キッチンパネル合計				5		¥70,400





商品総合計	39	¥1,802,900
-------	----	------------


※ 御見積明細の価格には消費税は含まれておりません。別途消費税が必要となります。

《参考》別途 商品組付費	
キッチン商品組付費	¥161,000 (税込 ¥177,100)
キッチンパネル商品組付費	¥34,000 (税込 ¥37,400)
※ 商品組付費は現場の状況により変動する事があります。 又、給水・給湯・ガス・ダクト・電気等の接続工事は含まれておりません。	

()内の価格は税込価格<税率10%>を表示しています。

- 必ずご確認ください。
- ・天井高さ、吊戸棚・レンジフード取付高さをご確認ください。
 - ・《 》内寸法は参考寸法です。
 - ・【●注】部：キャビネットがオープン仕様のため床面が見えますので、ご注意ください。
 - ・ハイグレード人大・クォーツ天板の場合、実際の天板高さは+2mmになります。
- 表示記号について
- ・KP：キッチンパネル

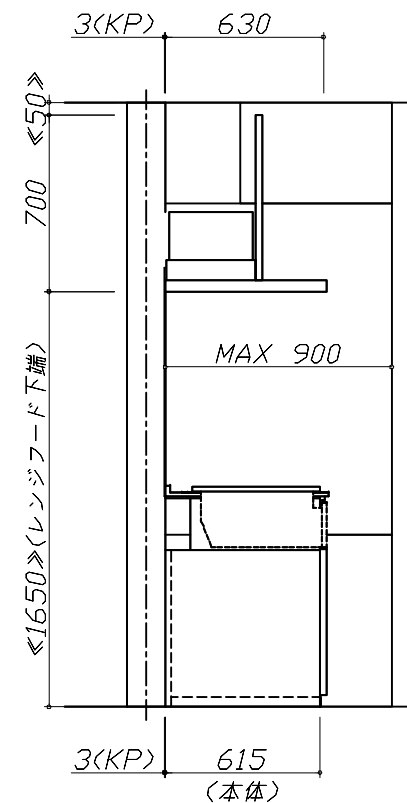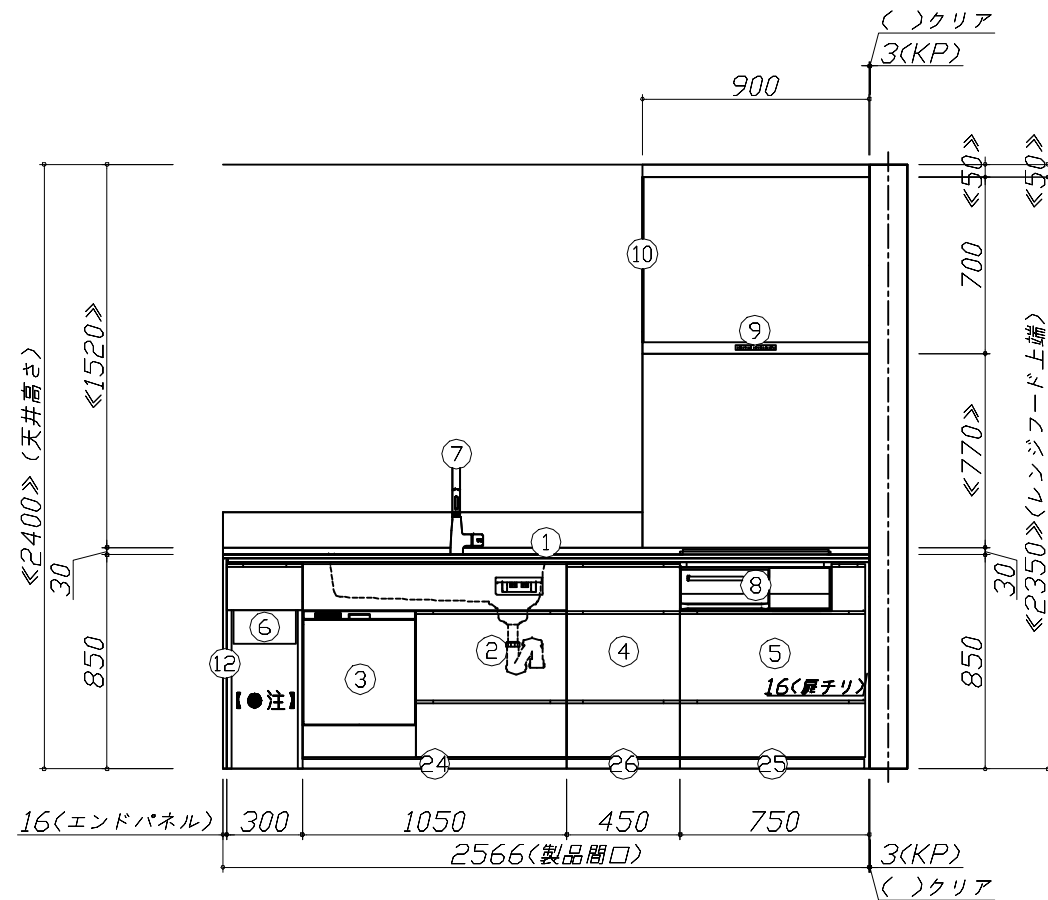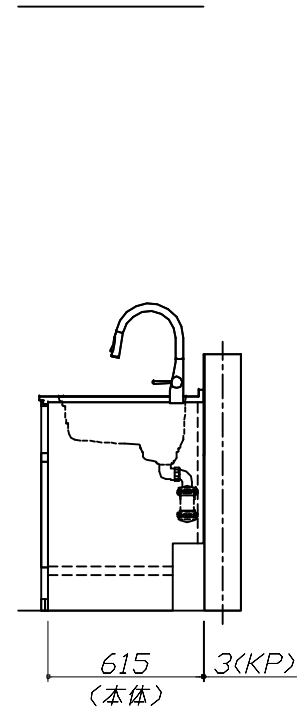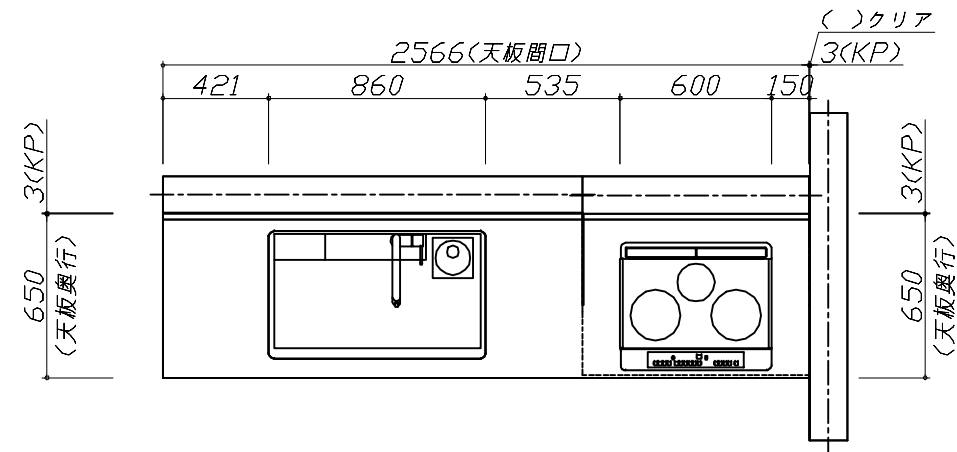

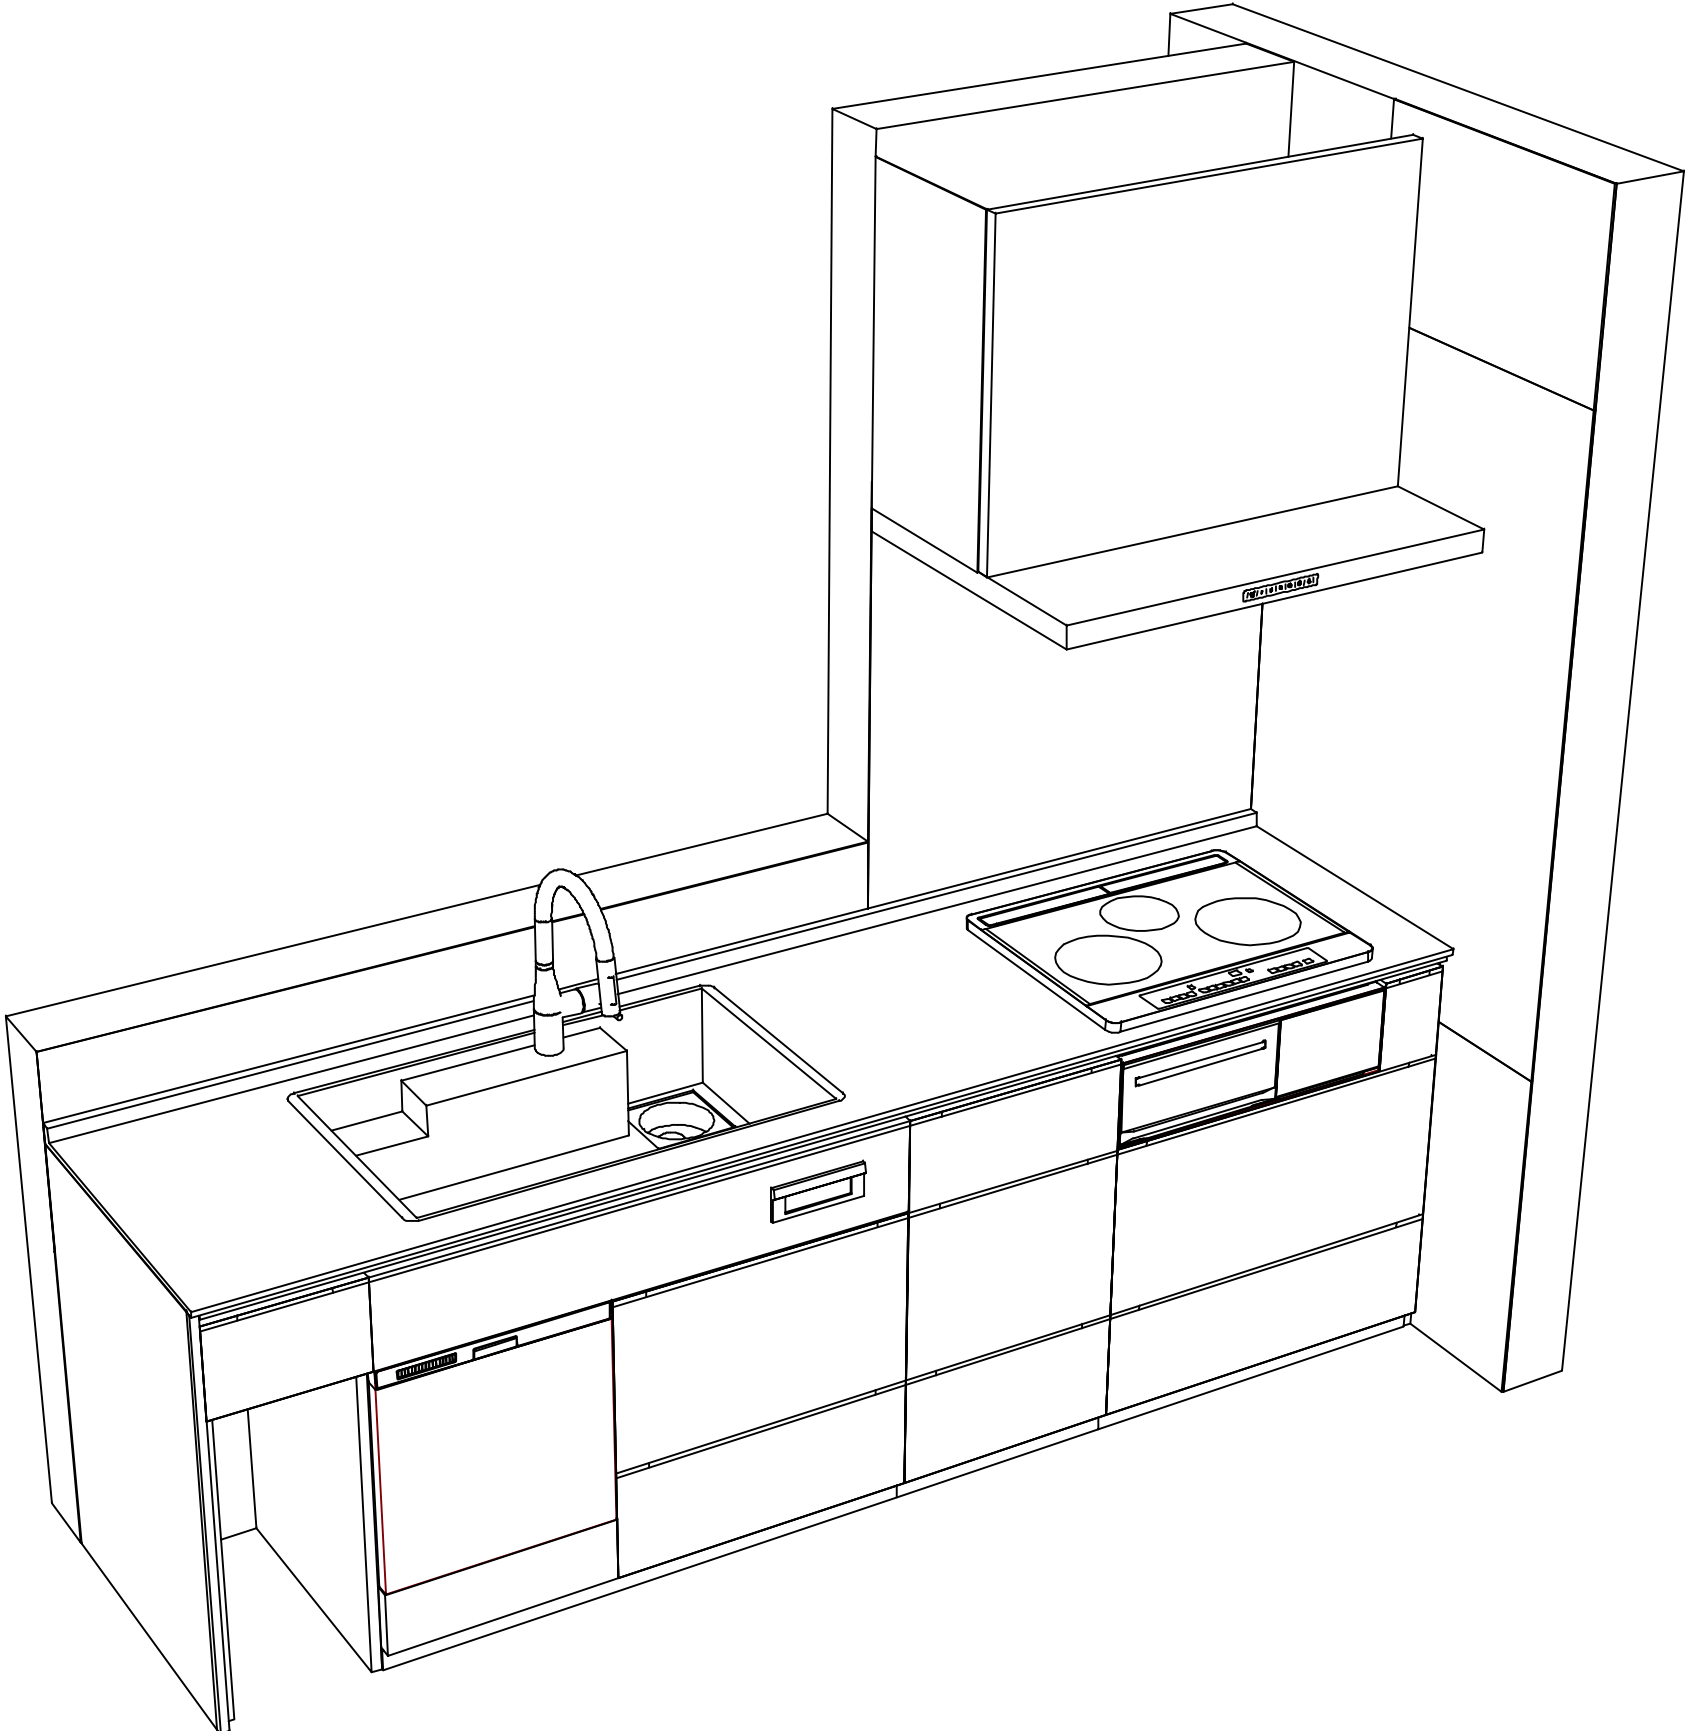

Takara standard
タカラスタンダード株式会社

現場名称： 郡山-福島SR SK7様邸	ホーローシステムキッチン LEMURE レミュー	姿図 2	縮 尺： 1 / 30
現場番号： A6623681	プラン番号： 7207B-2404-0024T	作成日： 2024年4月2日	
福島ショールーム	担当営業 ：	担当アドバイザー：	

縮尺：A3サイズ等倍