

ホーローシステムキッチン 御見積書

御名前 郡山-福島SR SK11 様

業者 様

商品名 Treasia トレーシア

作成日 2024年8月4日
プラン番号 7207B-2404-0003T
現場番号 C2818572

タカラスタANDARD株式会社
◆福島ショールーム
福島県福島市東中央2-3-10

TEL 024-525-1231 / FAX 024-525-1232

◆郡山支店

TEL 024-922-7661 / FAX 024-922-7823

商品
御見積金額 **¥938,800** (税込 ¥1,032,680)

()内の価格は税込価格<税率10%>を表示しています。

《参考》別途 商品組付費 **¥152,500** (税込 ¥167,750)

- ※ 商品御見積金額には商品組付費は含まれておりません。
- ※ 商品組付費には配送・搬入・商品組付等の費用を含んでいます。
- ※ 商品組付費は現場の状況により変動する事があります。
又、給水・給湯・ガス・ダクト・電気等の接続工事は含まれておりません。

◆ 御見積仕様

《キッチン》

奥行	奥行65cm
キッチン本体サイズ	I型255cm
天板高さ	85cm
扉カラー	ホワイト・シルバーモール
キッチンパネル	HDタイプ:スノーモザイク
引手タイプ	レール引手タイプ
ワークトップ材質	ステンレス
カラー	サンドエンボス加工
水栓	シングルレバー水栓
食器洗い乾燥機	シンク下設置間口45cmタイプ
加熱機器	IHヒーター
レンジ機器	なし
ガス種	LPG
周波数	50Hz

◆ 御確認事項

担当営業	担当アドバイザー	プラン作成者
		樋口

◆ 備考

--	--

御名前 郡山-福島SR SK11

様

現場番号	C2818572	プラン番号	7207B-2404-0003T	作成日	2024/8/4
------	----------	-------	------------------	-----	----------

御見積明細 キッチン

NO	商品名	仕様	品番	数量	単価	金額
1	ステンレスワークトップ	らくエルシンク	TMI255 ヌALW	1	85,500	85,500
2	シンクキャビネット	スライド・シンク下食洗	F-RRXR105KL5(VSWVF)	1	95,500	95,500
3	食器洗い乾燥機	引出し式(シルバー色)	EW-45R2SMT	1	111,000	111,000
4	食器洗い乾燥機用前面パネル	扉同色	P-DWM45VL5(SWV)-1	1	14,500	14,500
5	調理台キャビネット	足元スライド(3段引出し)	F-TFVZ075 -5(VSWVF)	1	89,000	89,000
6	コンロ用キャビネット	足元スライド、ミキリ対応	F-KTVZ075JR5(VSWVF)	1	84,500	84,500
7	水栓	エコタイプシングルレバー水栓	KM5011TTKEC	1	17,500	17,500
8	電気加熱機器	IHヒーター両面焼き(シルバー色)	HTB-TS6ASK	1	155,000	155,000
【ベースキャビネット小計】				8		652,500
9	ウォールキャビネット	オープンシェルフ(棚板2段)	オープンシェルフタナイト120W(J)	1	30,000	30,000
	ウォールキャビネット		オープンシェルフフレームセットW2	1	21,000	21,000
10	レンジフード(本体)	シロッコファン、シルバー	VRAT-902ADR(V)	1	76,000	76,000
	レンジフード用前面パネル	扉同色	VZP-90-655HN(SW)	1	8,000	8,000
11	エンドパネル	扉同色	VEP-655HN(SW)	1	7,500	7,500
12	エンドパネル	奥行65cmキャビネット用	EP-XN-85 (VSWVD)	1	10,500	10,500
13	前台輪カバー		P-DC105 -5(W)	1	4,000	4,000
14	前台輪カバー		P-DC075 -5(W)	1	3,500	3,500
15	前台輪カバー		P-DC073 -5(W)	1	3,500	3,500
16	水切り	らくエルシンク用	ミスキリSGN-B	1	4,500	4,500
17	まな板立て	らくエルシンク用	マナイトタテSGN	1	2,000	2,000
18	ゴミポケット	らくエルシンク用	ゴミポケットSGN	1	2,500	2,500
19	どこでもラック(スクエアタイプ)	タオルハンガーL、ホワイト	MGSK タオルハンガー-L (W)	1	2,500	2,500
	どこでもラック(スクエアタイプ)	タブレット立て	MGAK タブレットトレイ (W)	2	500	1,000
20	どこでもラック	フキン掛け(上面取付タイプ)	MGSK ウェフキンカケ (W)	1	2,500	2,500
21	施工部材		シリコン(クリア2)	2	1,000	2,000
キッチン合計				26		¥833,500

御見積明細 キッチンパネル

NO	商品名	仕様	品番	数量	単価	金額
1	ホーローキッチンパネルHDタイプ	フロントパネル150、スノーモザイク	PZFN-150 (IMW)	2	18,300	36,600
2	ホーローキッチンパネルHDタイプ	フロントパネル120、スノーモザイク	PZFN-120 (IMW)	1	16,800	16,800

御名前 郡山-福島SR SK11 様

現場番号	C2818572	プラン番号	7207B-2404-0003T	作成日	2024/8/4
------	----------	-------	------------------	-----	----------

御見積明細 キッチンパネル

NO	商品名	仕様	品番	数量	単価	金額
3	ホーローキッチンパネルHDタイプ	フロントパネル60、スノーモザイク	PZFN- 60 (IMW)	1	13,000	13,000
4	ホーローキッチンパネルHDタイプ	サイドパネル、スノーモザイク	PZS-90 (IMW)	1	30,400	30,400
5	KP用エッジセット	樹脂製、グレー	KPEッジセットJ (PG)-2	1	2,800	2,800
6	パネル施工キット	シリコン色(グレー)	パネルセコウキットS(G)-1	1	5,700	5,700
キッチンパネル合計				7		¥105,300

商品総合計				33		¥938,800
-------	--	--	--	----	--	----------

※ 御見積明細の価格には消費税は含まれておりません。別途消費税が必要となります。

《参考》別途 商品組付費





キッチン商品組付費 ¥118,500 (税込 ¥130,350)

キッチンパネル商品組付費 ¥34,000 (税込 ¥37,400)

※ 商品組付費は現場の状況により変動する事があります。又、給水・給湯・ガス・ダクト・電気等の接続工事は含まれておりません。

()内の価格は税込価格<税率10%>を表示しています。

- 必ずご確認ください。
 - ・天井高さ、吊戸棚・レンジフード取付高さをご確認ください。
 - ・《 》内寸法は参考寸法です。
 - ・オープンシェルフはレンジフードとの接触を避け、加熱機器との離隔距離にご確認ください。
- 表示記号について
 - ・KP：キッチンパネル

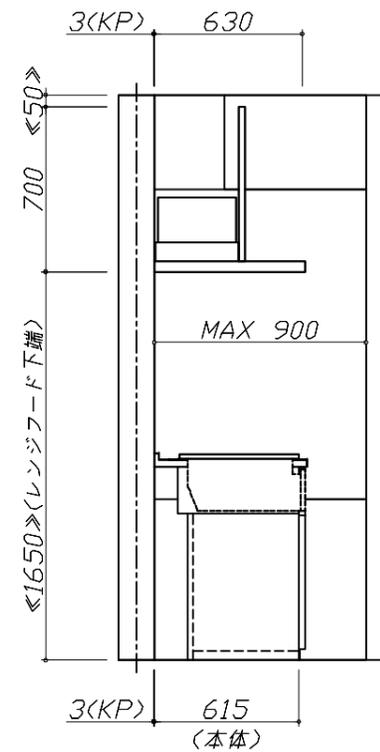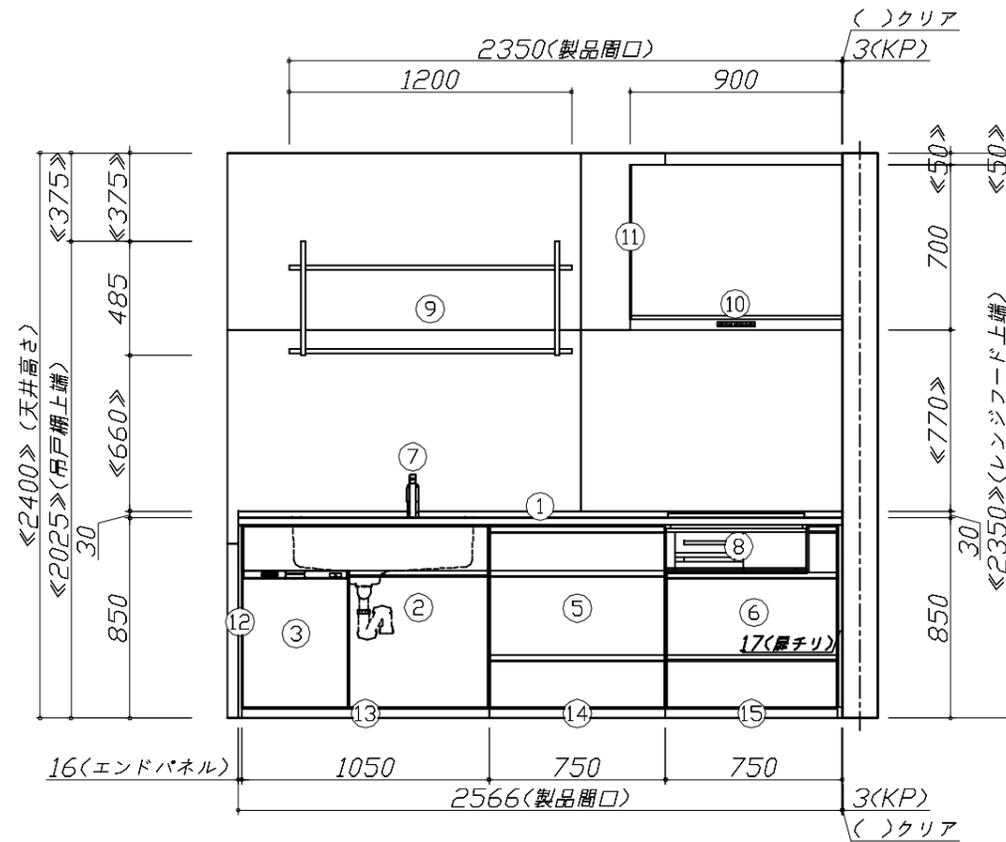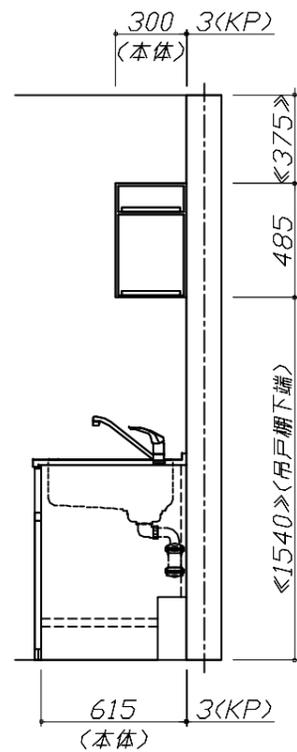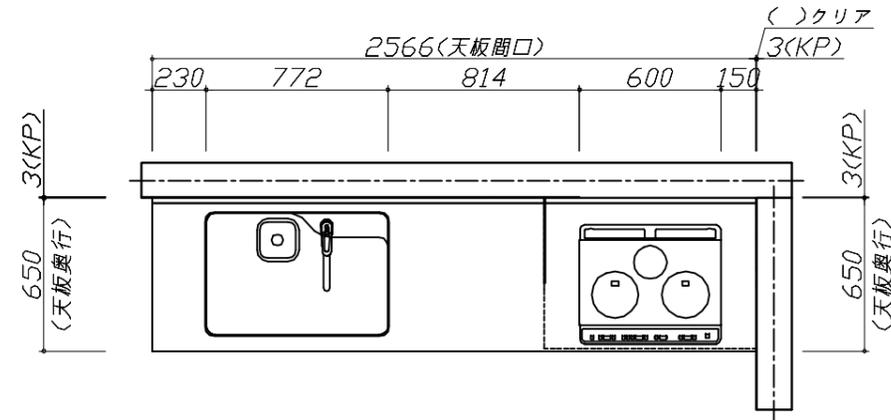


Takara standard
タカラスタンダード株式会社

現場名称： 郡山-福島SR SK11様邸
現場番号： C2818572
福島ショールーム

ホーローシステムキッチン Treasia トレーシア
プラン番号： 7207B-2404-0003T
担当営業：

姿図 1 縮尺： 1 / 30
作成日： 2024年8月4日
担当アドバイザー：

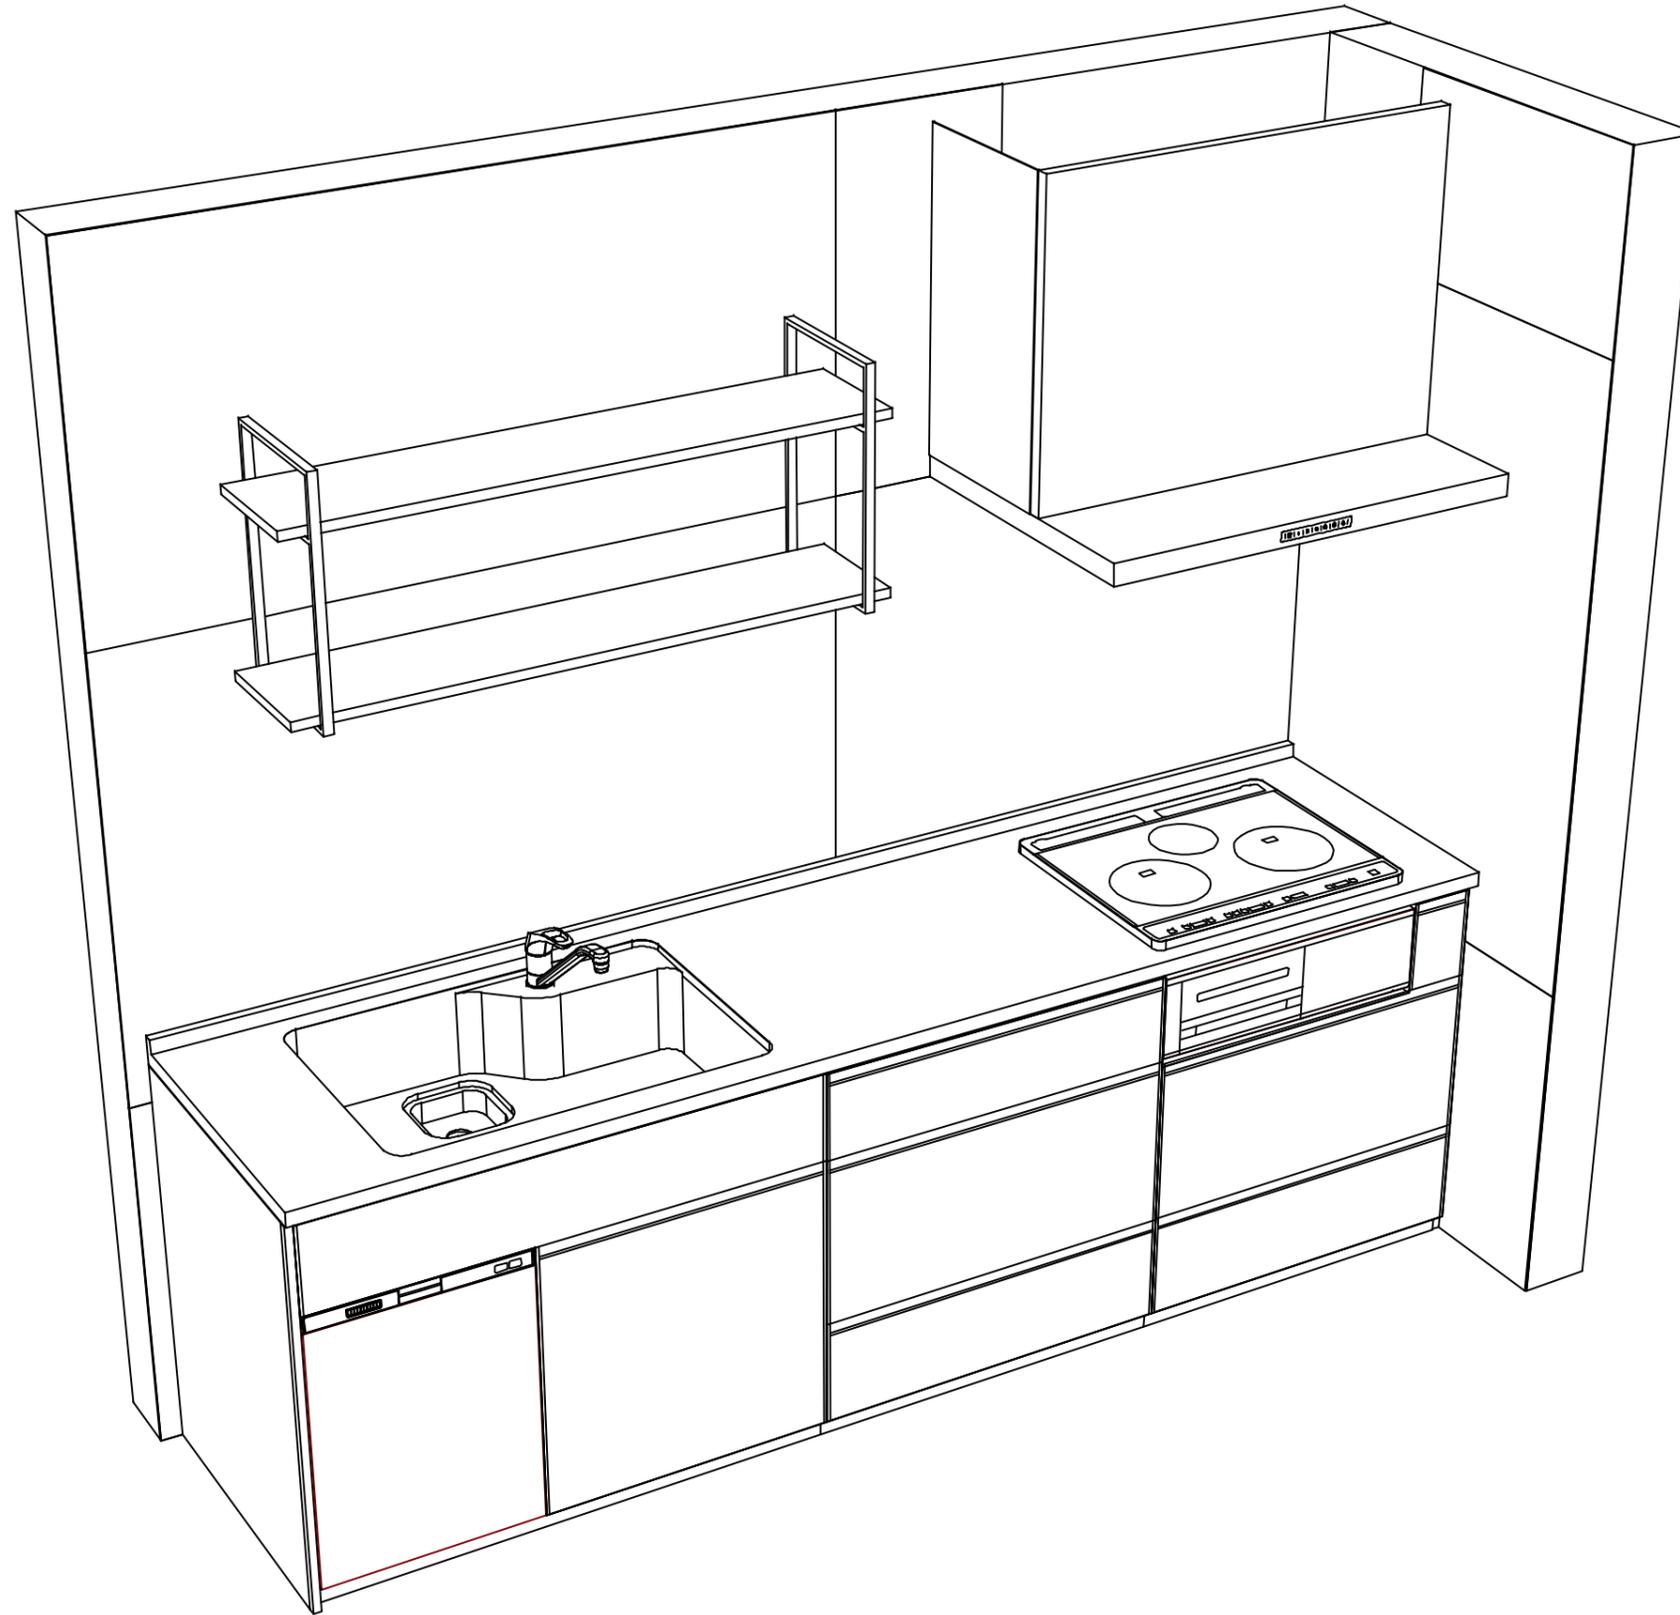

Takara standard
 タカラスタンダード株式会社

現場名称： 郡山-福島SR SK11様邸
 現場番号： C2818572
 福島ショールーム

ホーローシステムキッチン Treasia トレーシア
 プラン番号： 7207B-2404-0003T
 担当営業：

姿図 2
 縮尺： 1 / 30
 作成日： 2024年8月4日
 担当アドバイザー：

縮尺：A3サイズ等倍