

ホーローシステムキッチン 御見積書

御名前 岐阜-岐阜SR SK1 様

業者 様

商品名 LEMURE レミュー

商品
御見積金額 **¥666,500** (税込 ¥733,150)

()内の価格は税込価格(税率10%)を表示しています。

《参考》別途 商品組付費 別途

- ※ 商品御見積金額には商品組付費は含まれておりません。
- ※ 商品組付費は現場の状況により変動する事があります。
又、給水・給湯・ガス・ダクト・電気等の接続工事は含まれておりません。

◆ 御見積仕様

《周辺収納》

周辺扉カラー スポルテッドビーチ・引手ブロンズ

周辺キャビネットカラー ブラック

キッチンパネル なし

周辺引手タイプ レール引手タイプ

◆ 御確認事項

作成日 2023年4月7日
プラン番号 7609B-2304-0221T
現場番号 C2880894

タカラスタANDARD株式会社
◆岐阜支店 販売課
岐阜県岐阜市東鶉3丁目45-1
TEL 058-274-3681 / FAX 058-274-3853

◆岐阜ショールーム
TEL 058-274-3880 / FAX 058-274-3851

担当営業	担当アドバイザー	プラン作成者

◆ 備考

御名前 岐阜-岐阜SR SK1 様

現場番号	C2880894	プラン番号	7609B-2304-0221T	作成日	2023/4/7
------	----------	-------	------------------	-----	----------

御見積明細 周辺収納

NO	商品名	仕様	品番	数量	単価	金額
1	トールユニット上台	奥行45cm、開き扉タイプ、耐震ラッチ付	O-UF L090 -P(L1SGNQ	2	123,000	246,000
2	トールユニット下台	奥行45cm、開き扉(4段内引出)タイプ	O-DKTL090 -5(L1SGNQ	1	195,000	195,000
3	トールユニット下台	奥行45cm、開き扉(ゴミ箱スペース付)タイプ	O-DMTL090 -5(L1SGNQ	1	130,500	130,500
4	エンドパネル	奥行45cm・H230cm、トール上台用	EP-OU (L1SGN	2	30,500	61,000
5	エンドパネル	奥行45cmキャビネット・トール下台用	EP-NLN-85 (L1SGN	2	17,000	34,000
周辺収納合計				8		¥666,500

商品総合計	8	¥666,500
-------	---	----------

※ 御見積明細の価格には消費税は含まれておりません。別途消費税が必要となります。

《参考》別途 商品組付費






周辺収納商品組付費

別途


※ 商品組付費は現場の状況により変動する事があります。又、給水・給湯・ガス・ダクト・電気等の接続工事は含まれておりません。

()内の価格は税込価格<税率10%>を表示しています。

■必ずご確認ください。
・天井高さ、吊戸棚・レンジフード取付高さをご確認ください。
・《 》内寸法は参考寸法です。
■表示記号について
・KP：キッチンパネル

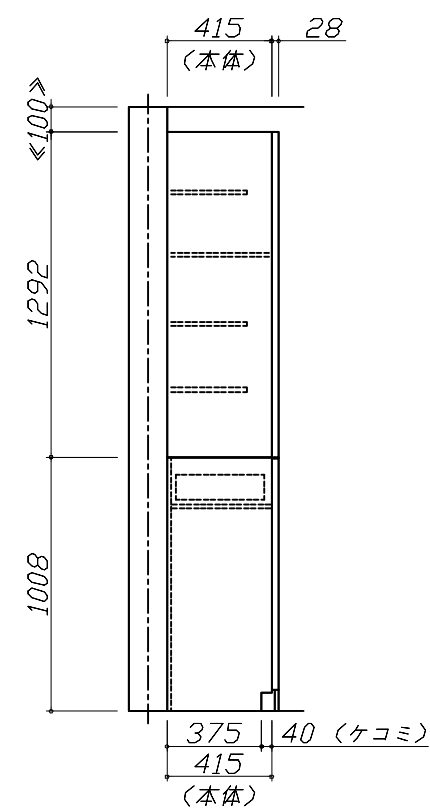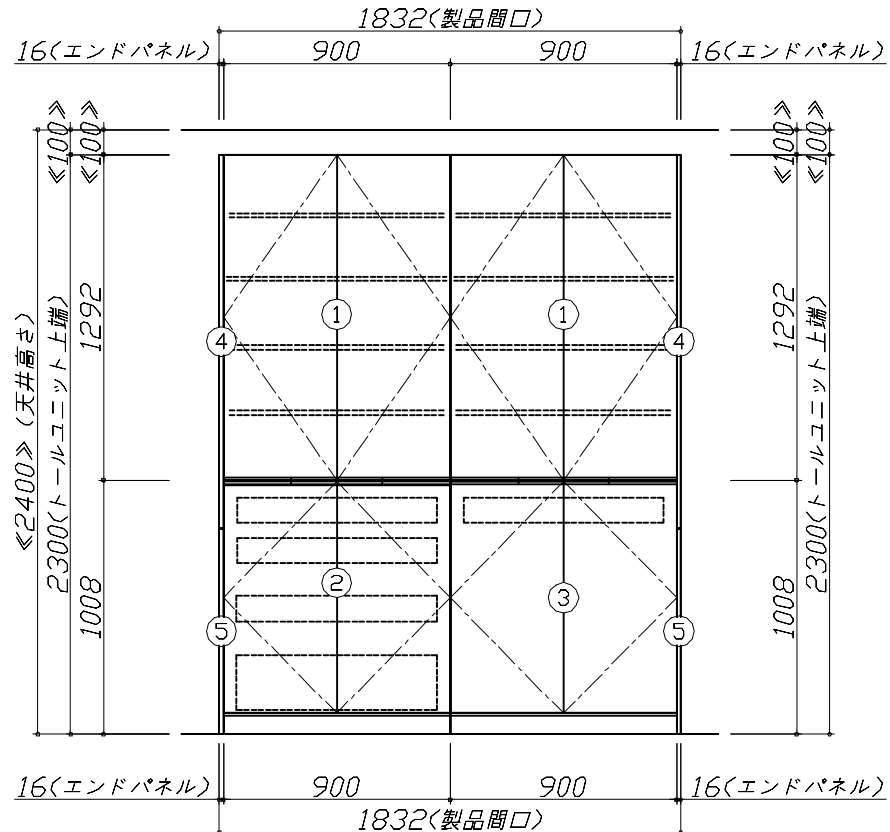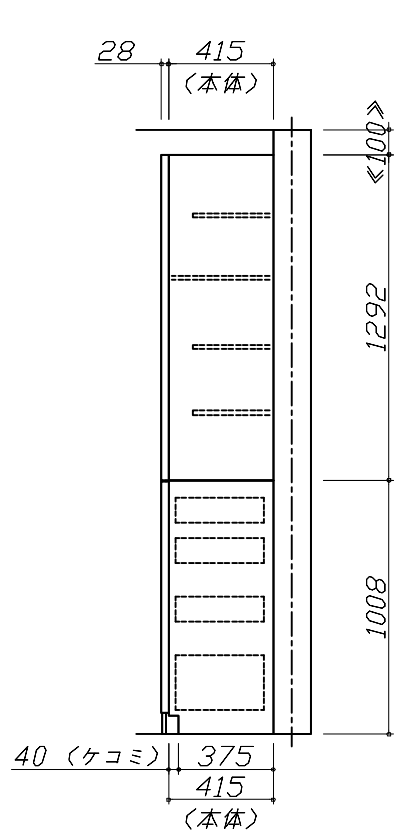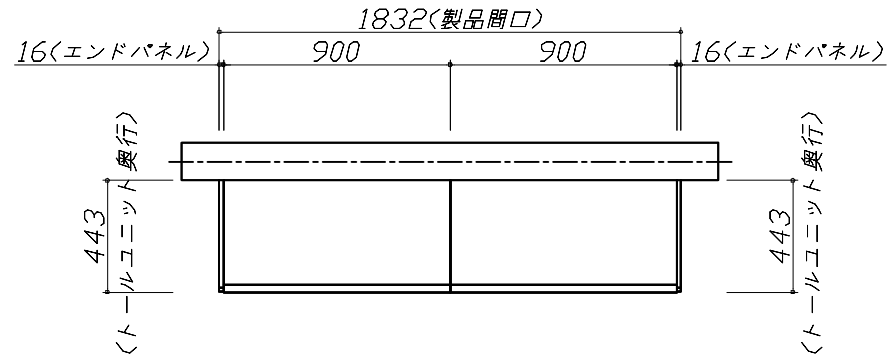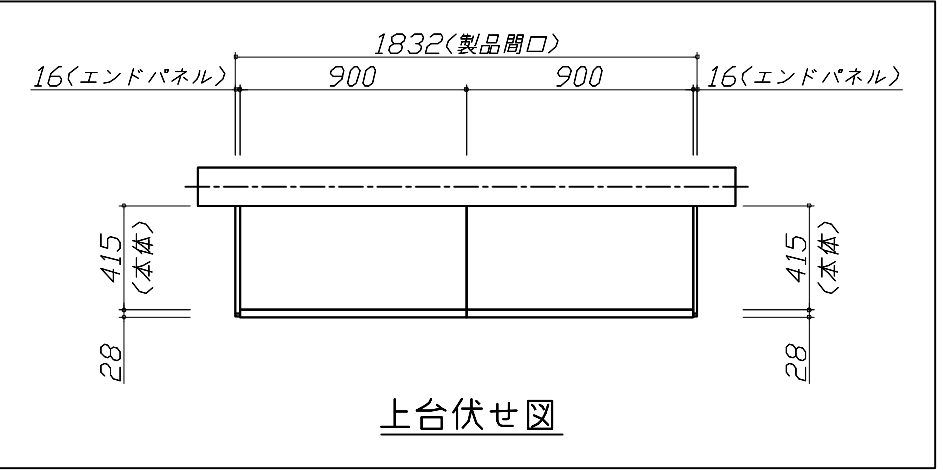

Takara standard タカラスタンダード株式会社	現場名称： 岐阜-岐阜SR SK1様邸	ホーローシステムキッチン LEMURE レミュー	姿図 1	縮 尺： 1 / 30
	現場番号： C2880894	プラン番号： 7609B-2304-0221T	作成日： 2023年4月7日	
	岐阜支店 販売課	担当営業：	担当アドバイザー：	

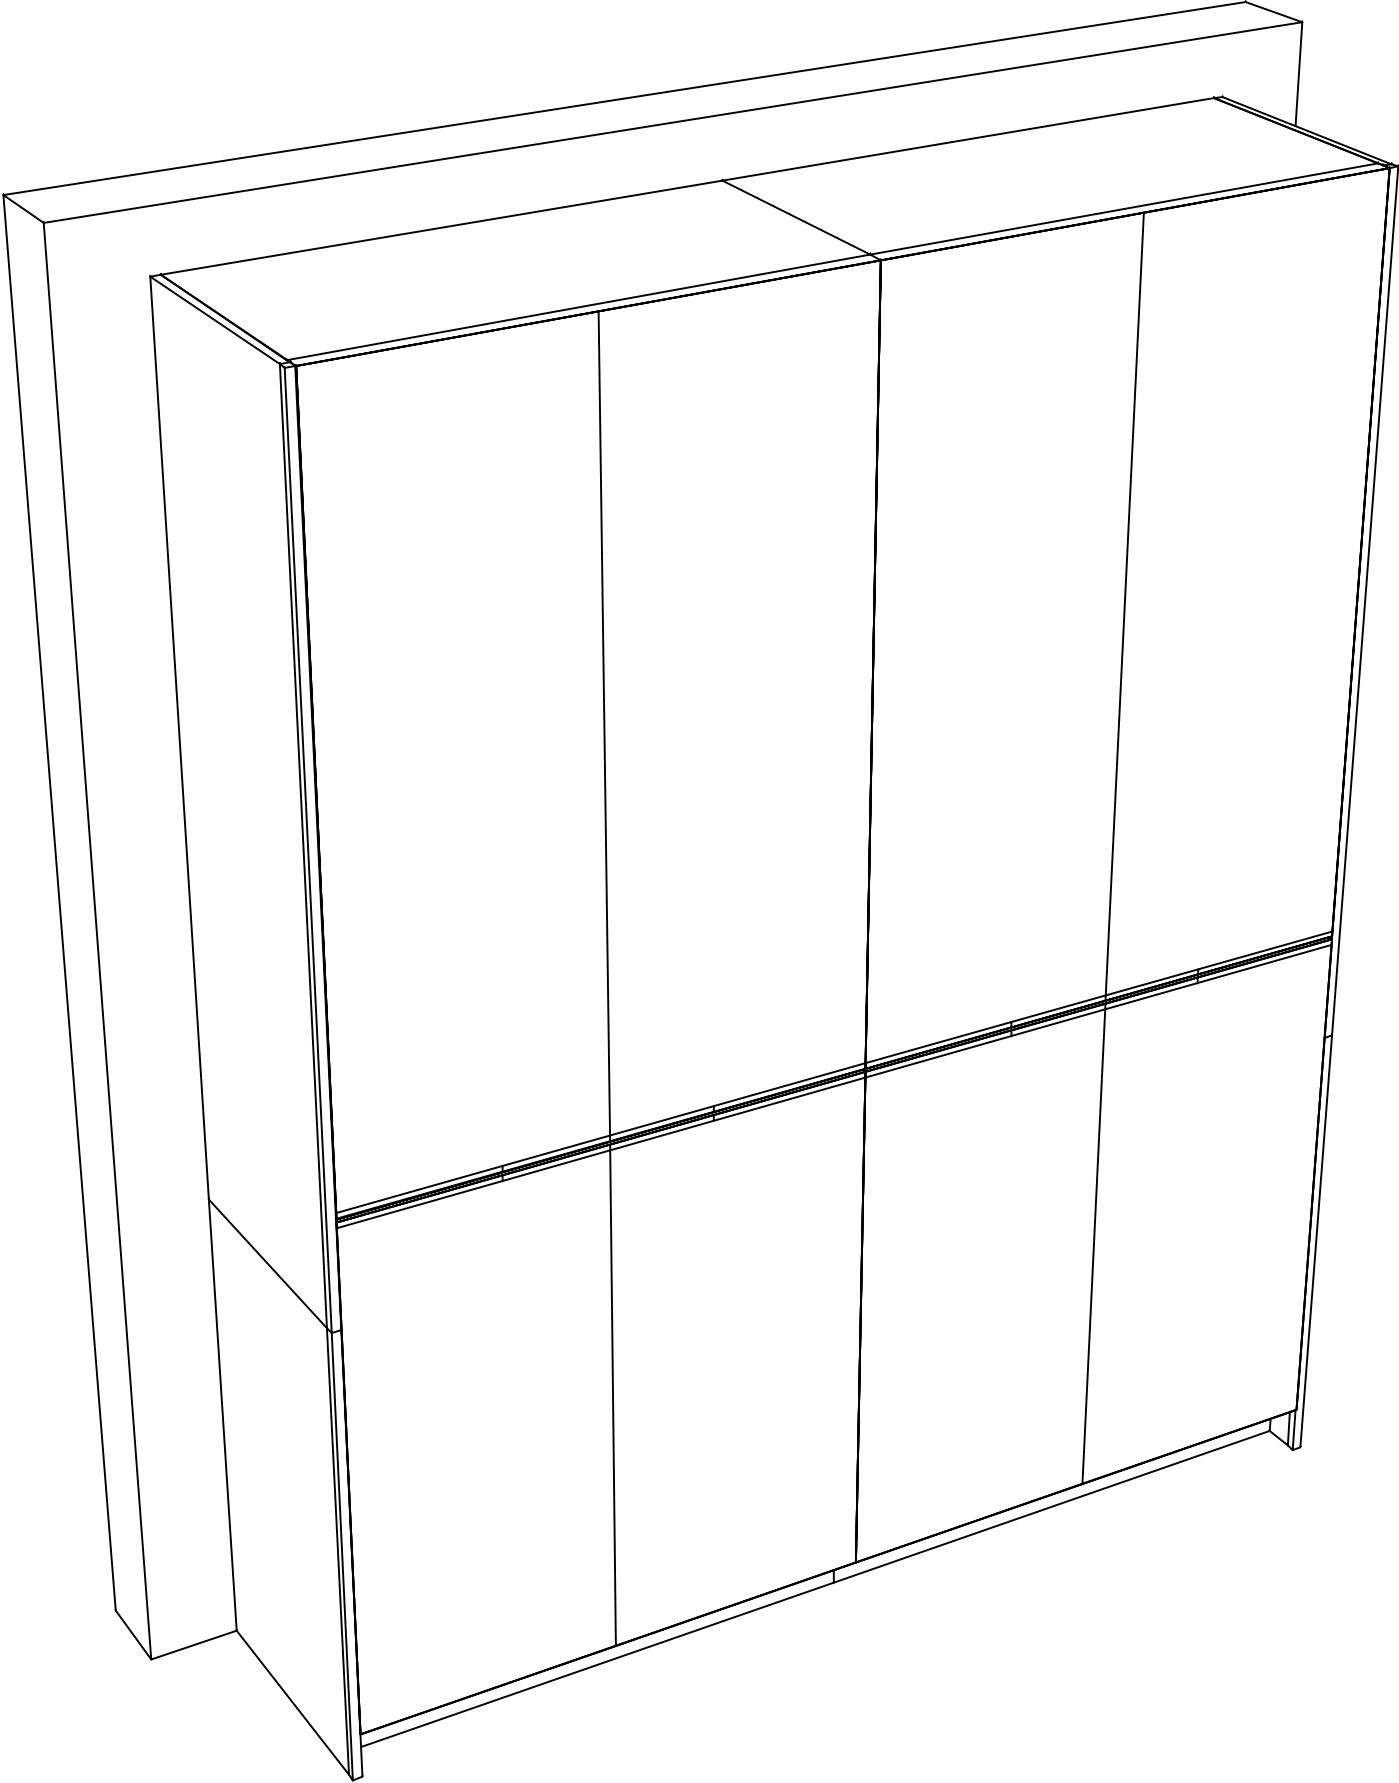

Takara standard
タカラスタンダード株式会社

現場名称： 岐阜-岐阜SR SK1様邸	ホーローシステムキッチン LEMURE レミュー	姿図 2	縮 尺： 1 / 30
現場番号： C2880894	プラン番号： 7609B-2304-0221T	作成日： 2023年4月7日	
岐阜支店 販売課	担当営業：	担当アドバイザー：	

縮尺：A3サイズ等倍