

ぴったりサイズ木製システムキッチン 御見積書

御名前 岐阜-岐阜SR SK10 様

業者 様

商品名 Refit リフィット

作成日 2025年4月1日
プラン番号 7609B-2504-0022T
現場番号 C2882235

タカラスタANDARD株式会社
◆岐阜営業所
岐阜県岐阜市東鶉3丁目45-1
TEL 058-274-3681 / FAX 058-274-3853

◆岐阜ショールーム
TEL 058-274-3880 / FAX 058-274-3851

商品
御見積金額 **¥456,900** (税込 ¥502,590)

()内の価格は税込価格<税率10%>を表示しています。

《参考》別途 商品組付費 **¥95,000** (税込 ¥104,500)

- ※ 商品御見積金額には商品組付費は含まれておりません。
- ※ 商品組付費には配送・搬入・商品組付等の費用を含んでいます。
- ※ 商品組付費は現場の状況により変動する事があります。
又、給水・給湯・ガス・ダクト・電気等の接続工事は含まれておりません。

◆ 御見積仕様

《キッチン》

キッチン本体サイズ	I型255cm
天板高さ	85cm
扉カラー	グループ2:チェリー
引手	レール引手(シルバー)
キッチンパネル	Pタイプ:パールホワイト
ワークトップ材質	ステンレス
カラー	オーバルエンボス加工
水栓	シングルレバー水栓
食器洗い乾燥機	なし
加熱機器	60cmホーロートップガスコンロ
レンジ機器	なし
ガス種	未定
周波数	60Hz

◆ 御確認事項

担当営業	担当アドバイザー	プラン作成者
岐阜SR	岐阜SR	岐阜SR

◆ 備考

御名前 岐阜-岐阜SR SK10

様

現場番号	C2882235	プラン番号	7609B-2504-0022T	作成日	2025/4/1
------	----------	-------	------------------	-----	----------

御見積明細 キッチン

NO	商品名	仕様	品番	数量	単価	金額
1	ステンレスワークトップ	Zシンク(小物置き)	TIK255 GDRD-N	1	58,400	58,400
2	シンクキャビネット	足元スライド、ソフトクローズ、ホーロー底板有、見切り無	F-RMVM105ウ-5EAHJ-B	1	56,300	56,300
3	調理台キャビネット	足スラ3段引出、ソフトクローズ、ホーロー底板有	F-TFVB075 -5EAHJ-B	1	40,500	40,500
4	コンロ用キャビネット	足元スライド、ソフトクローズ、ホーロー底板有、見切り有	F-KJVB075 L5EAHJ-B-ハ	1	39,000	39,000
5	水栓	エコタイプシングルレバー水栓	KM5011TTKE	1	17,500	17,500
6	ガス加熱機器(ホーロートップ)	片面焼き、シルバー	TN36V-60	1	49,500	49,500
【ベースキャビネット小計】				6		261,200
7	ウォールキャビネット	レンジフード横タイプ、耐震ラッチ付	W-M A165FLPGAHJ-B-D	1	36,500	36,500
8	レンジフード	シロッコファン(シルバー色)	VUA-901AD (V)	1	42,500	42,500
	前幕板	高さ70cmタイプ、シルバー色	マエマク90VUA-640(V)	1	6,000	6,000
9	シロッコファン用排気金具	上方排気接続用	マルダク外カナグ(U)	1	3,000	3,000
10	エンドパネル	ベースキャビネット用、H80・85用	EP-XHN85 (AHJ-)	1	15,500	15,500
11	エンドパネル	ウォールキャビネット・電動昇降吊戸棚用	EP-WB (AHJ-)	1	8,000	8,000
12	水切りプレート	Zシンク用	ミズキリプレートZT	1	4,500	4,500
13	水切り	Zシンク用	ミズキリZ-A	1	4,500	4,500
14	水切りネット	Zシンク用	ミズキリネット Z(A)	1	4,000	4,000
15	間仕切り名人	Tタイプ、間口45・60cm用	MGマジキリP TL 1	2	3,900	7,800
16	排水トラップセット		STラップMSK-J	1	2,200	2,200
17	水栓別売部品	逆止弁	ギャクシベンKM346M	1	1,900	1,900
18	天板オプション		ジャバラセット	1	600	600
19	施工部材		シリコン(ホワイト2)	1	1,000	1,000
20	施工部材		シリコン(クリア2)	1	1,000	1,000
キッチン合計				22		¥400,200

御名前 岐阜-岐阜SR SK10 様

現場番号	C2882235	プラン番号	7609B-2504-0022T	作成日	2025/4/1
------	----------	-------	------------------	-----	----------

御見積明細 キッチンパネル

NO	商品名	仕様	品番	数量	単価	金額
1	ホーローキッチンパネルPタイプ	フロントパネル135、パールホワイト	PZFN-135 (PW)	2	12,800	25,600
2	ホーローキッチンパネルPタイプ	サイドパネル、パールホワイト	PZS-90 (PW)	1	22,600	22,600
3	パネル施工キット	シリコン色(ホワイト)	パネルセコウキットS(W)-1	1	5,700	5,700
4	KP用エッジセット	樹脂製、ホワイト	KPエッジセットJ(MW)-2	1	2,800	2,800
キッチンパネル合計				5		¥56,700

商品総合計				27		¥456,900
-------	--	--	--	----	--	----------

※ 御見積明細の価格には消費税は含まれておりません。別途消費税が必要となります。

《参考》別途 商品組付費





キッチン商品組付費 ¥61,000 (税込 ¥67,100)

キッチンパネル商品組付費 ¥34,000 (税込 ¥37,400)

※ 商品組付費は現場の状況により変動する事があります。又、給水・給湯・ガス・ダクト・電気等の接続工事は含まれておりません。

()内の価格は税込価格<税率10%>を表示しています。

■必ずご確認ください。
 ・天井高さ、吊戸棚・レンジフード取付高さをご確認ください。
 ・《 》内寸法は参考寸法です。
 ■表示記号について
 ・KP：キッチンパネル

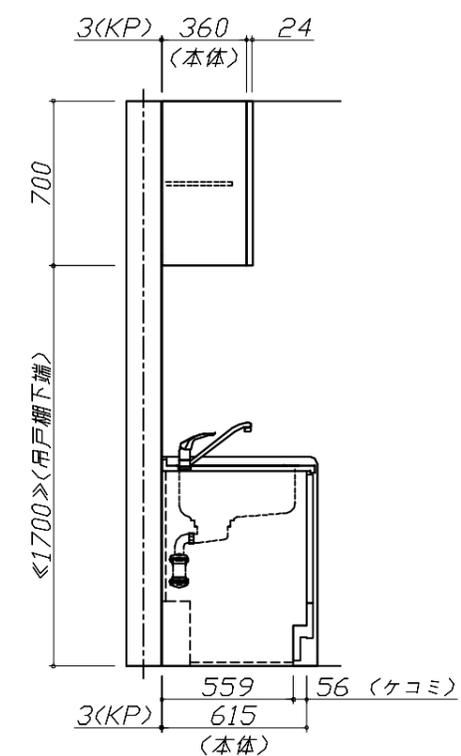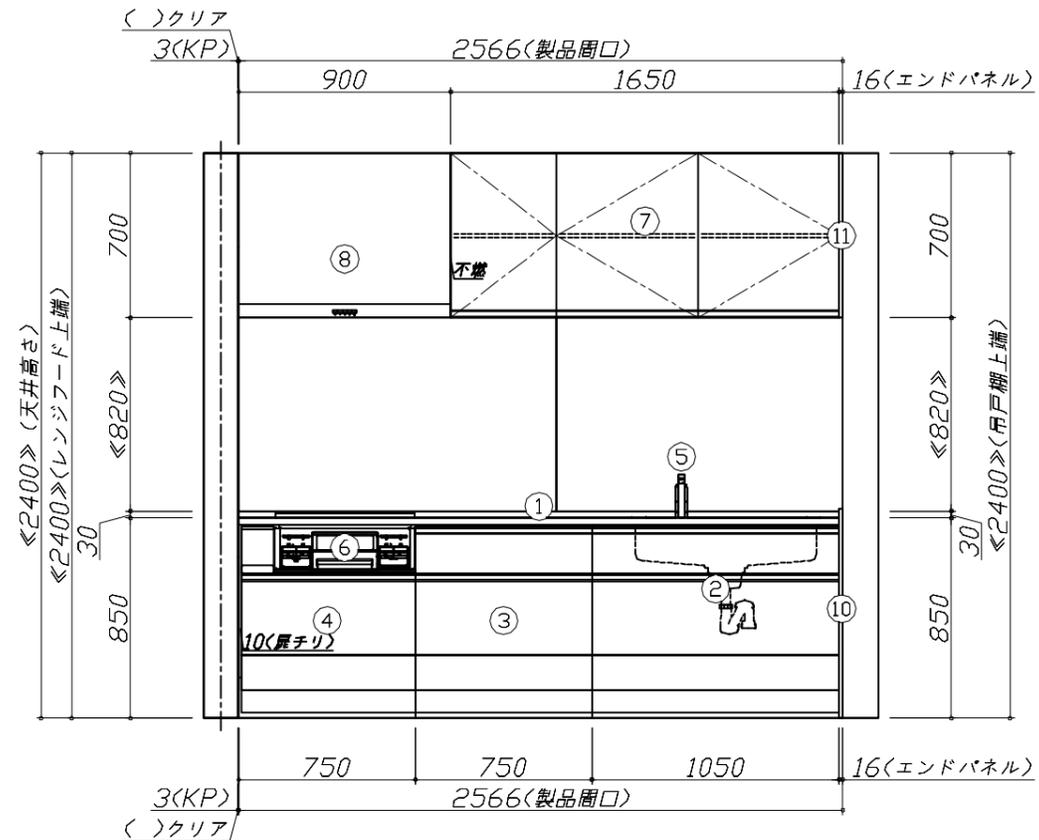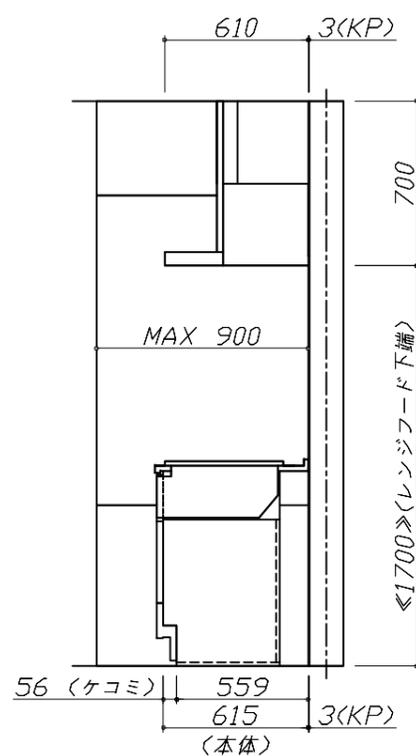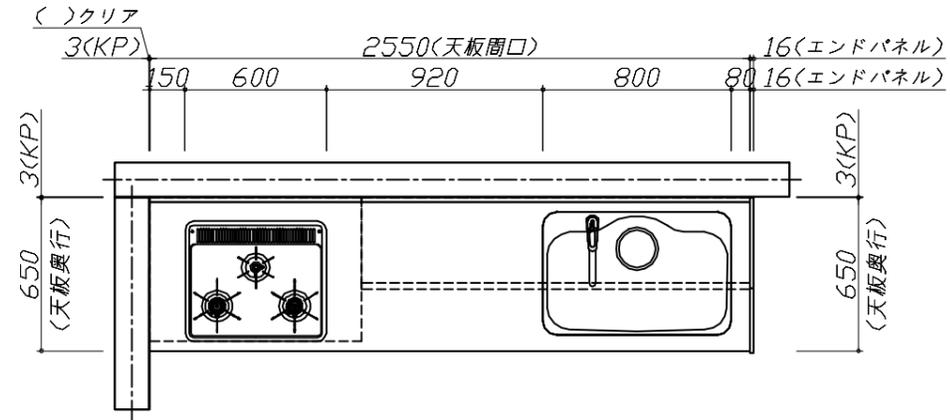


Takara standard
 タカラスタンダード株式会社

現場名称： 岐阜-岐阜SR SK10様邸
 現場番号： C2882235
 岐阜営業所

ぴったりサイズ`木製システムキッチン Refit リフィット
 プラン番号： 7609B-2504-0022T
 担当営業： 岐阜SR

姿図 1 縮尺： 1 / 30
 作成日： 2025年4月1日
 担当アドバイザー： 岐阜SR

縮尺：A3サイズ等倍

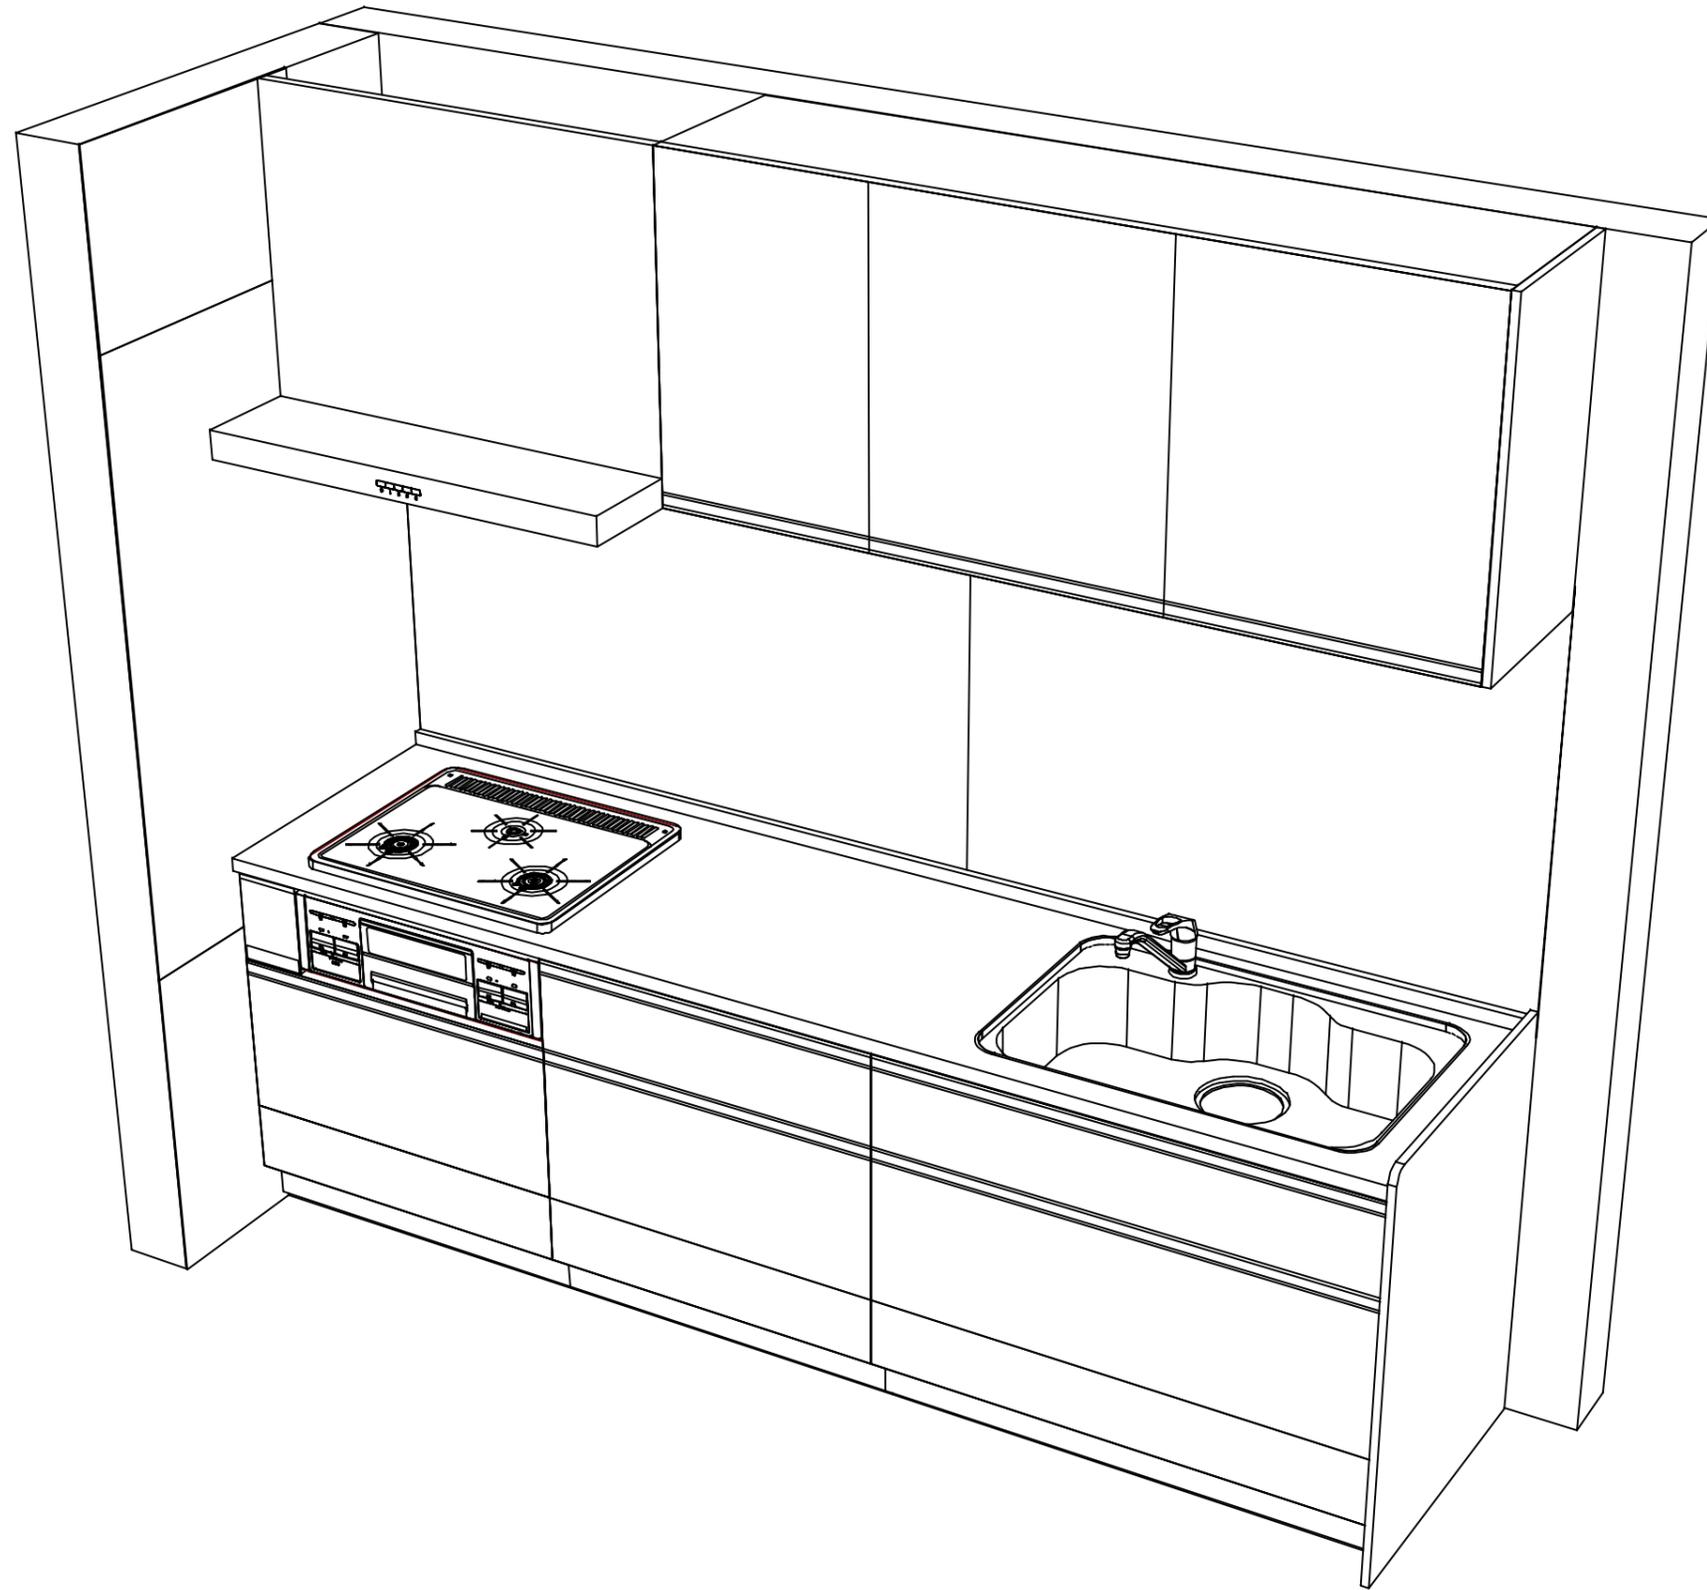

Takara standard
タカラスタンダード株式会社

現場名称： 岐阜-岐阜SR SK10様邸

現場番号： C2882235

岐阜営業所

ぴったりサイズ木製システムキッチン Refit リフィット

プラン番号： 7609B-2504-0022T

担当営業： 岐阜SR

姿図 2

縮尺： 1 / 30

作成日： 2025年4月1日

担当アドバイザー： 岐阜SR

縮尺： A3サイズ等倍