ホーローシステムキッチン 御見積書

御名前　岐阜−岐阜SR SK12　様

業者　様

商品名　Edel　エーデル

作成日　2024年10月17日
ﾌﾟﾗﾝ番号　7609B-2408-0669T
現場番号　C2893563

タカラスタンダード株式会社
◆岐阜支店 販売課
岐阜県岐阜市東鵜3丁目45-1
TEL 058-274-3681 / FAX 058-274-3853

◆岐阜ショールーム
TEL 058-274-3880 / FAX 058-274-3851

商品
御見積金額　¥622,100　（税込 ¥684,310）

（　）内の価格は税込価格＜税率10%＞を表示しています。

《参考》別途 商品組付費　¥95,000　（税込 ¥104,500）

※　商品御見積金額には商品組付費は含まれておりません。
※　商品組付費には配送・搬入・商品組付等の費用を含んでいます。
※　商品組付費は現場の状況により変動する事があります。
　　又、給水・給湯・ガス・ダクト・電気等の接続工事は含まれておりません。

担当営業	担当ｱﾄﾞﾊﾞｲｻﾞｰ	ﾌﾟﾗﾝ作成者

◆ 御見積仕様

《キッチン》	
奥行	奥行65cm
キッチン本体サイズ	I型255cm
天板高さ	82cm
扉カラー	ダークブルー
キッチンパネル	HDﾀｲﾌﾟ：ｽﾉｰﾓｻﾞｲｸ
ワークトップ材質	ステンレス
カラー	オーバルエンボス加工
水栓	シングルレバー水栓
食器洗い乾燥機	なし
加熱機器	60cmﾎｰﾛｰﾄｯﾌﾟｶﾞｽｺﾝﾛ
レンジ機器	なし
ガス種	未定
周波数	60Hz

◆ 備考

◆ 御確認事項

No.*

御名前 岐阜−岐阜SR SK12 様

現場番号	C2893563	プラン番号	7609B-2408-0669T	作成日	2024/10/17

御見積明細 キッチン

NO	商品名	仕様	品番	数量	単価	金額
1	ステンレスワークトップ	らくエルシンク	TIIｽ255 ユALD	1	75,500	75,500
2	シンクキャビネット	足元ｽﾗｲﾄﾞ(ｿﾌﾄｸﾛｰｽﾞ)	F-RNVM105 -2(ESN C	1	109,800	109,800
3	調理台キャビネット	足元ｽﾗｲﾄﾞ(3段引出し)(ｿﾌﾄｸﾛｰｽﾞ)	F-TFVZ075 -2(ESN C	1	73,500	73,500
4	コンロ用キャビネット	足元ｽﾗｲﾄﾞ(ｿﾌﾄｸﾛｰｽﾞ)	F-KTVZ075 R2(ESN C	1	70,500	70,500
5	水栓	シングルレバー水栓	KXS871JT	1	16,500	16,500
6	ガス加熱機器(ﾎｰﾛｰﾄｯﾌﾟ)	片面焼き、シルバー	TN36V-60	1	49,500	49,500
	【ベースキャビネット小計】			6		395,300
7	ウォールキャビネット	ﾚﾝｼﾞﾌｰﾄﾞ横ﾀｲﾌﾟ、耐震ﾗｯﾁ付	W-M A165FRP(ESN C-D	1	51,500	51,500
8	レンジフード	シロッコファン(シルバー色)	VUS-905AD (V)	1	36,000	36,000
	前幕板	高さ70cmタイプ、ｼﾙﾊﾞｰ色	ﾏｴﾏｸｲﾀ90SA350CV	1	3,500	3,500
9	シロッコファン用排気金具	上方排気接続用	ﾏﾙﾀﾞｸﾄｶﾅｸﾞ(U)	1	3,000	3,000
10	見切り対応フィラー	レンジフード用、シルバー	ﾐｷﾘW10F(V)	1	1,500	1,500
11	見切り対応フィラー	下台・周辺収納ﾕﾆｯﾄ用	ﾐｷﾘｼﾀ10H(W)	1	700	700
	見切り対応フィラー	ステンレス天板用	ﾐｷﾘﾄｯﾌﾟ10S	1	800	800
12	エンドカバー	足元スライドタイプ用	EC-VL -82(W)	1	6,500	6,500
13	どこでもラック(ｱﾙﾐﾀｲﾌﾟ)	フキン掛け、ホワイト	MGD-FH(W)	1	5,500	5,500
14	どこでもラック	レードル掛け	MGSK ﾚｰﾄﾞﾙｶｹ (W	1	1,700	1,700
15	かくせるラック	ボウル・ボトル・ラップ立て	MGTS-300	1	3,500	3,500
16	間仕切り名人	Tタイプ、間口45･60cm用	MGﾏｼﾞｷﾘP TL 1	3	3,900	11,700
17	水切りネット	らくエルシンク用	ﾐｽﾞｷﾘﾈｯﾄSGN	1	4,000	4,000
18	水切り	らくエルシンク用	ﾐｽﾞｷﾘSGN-B	1	4,500	4,500
19	まな板立て	らくエルシンク用	ﾏﾅｲﾀﾀﾃSGN	1	2,000	2,000
20	ゴミポケット	らくエルシンク用	ｺﾞﾐﾎﾟｹｯﾄSGN	1	2,500	2,500
21	水栓別売部品	逆止弁	ｷﾞｬｸｼﾍﾞﾝKXS	1	800	800
22	施工部材		ｼﾘｺﾝ(ｸﾘｱ2)	2	1,000	2,000
	キッチン合計			27		¥537,000

御見積明細 キッチンパネル

NO	商品名	仕様	品番	数量	単価	金額
1	ホーローキッチンパネルHDタイプ	フロントパネル120、スノーモザイク	PZFN-120 (IMW)	1	16,800	16,800
2	ホーローキッチンパネルHDタイプ	サイドパネル、スノーモザイク	PZS-90 (IMW)	1	30,400	30,400

御名前 岐阜−岐阜SR SK12 様

現場番号	C2893563	プラン番号	7609B-2408-0669T	作成日	2024/10/17

御見積明細 キッチンパネル

NO	商品名	仕様	品番	数量	単価	金額
3	ホーローキッチンパネルHDタイプ	窓パネル185、スノーモザイク	PZW −185 (IMW)	2	14,700	29,400
4	KP用エッジセット	樹脂製、グレー	KPｴｯｼﾞｾｯﾄJ (PG)-2	1	2,800	2,800
5	パネル施工キット	シリコン色(グレー)	ﾊﾟﾈﾙｾｺｳｷｯﾄS(G)-1	1	5,700	5,700
	キッチンパネル合計			6		¥85,100

商品総合計		33	¥622,100

※ 御見積明細の価格には消費税は含まれておりません。別途消費税が必要となります。

《参考》別途 商品組付費

キッチン商品組付費	¥61,000 (税込 ¥67,100)
キッチンパネル商品組付費	¥34,000 (税込 ¥37,400)

※ 商品組付費は現場の状況により変動する事があります。 又、給水・給湯・ガス・ダクト・電気等の接続工事は含まれておりません。

( )内の価格は税込価格＜税率10%＞を表示しています。

■必ずご確認ください。
・天井高さ、吊戸棚・レンジフード取付高さを
ご確認ください。
・≪　≫内寸法は参考寸法です。
■表示記号について
・KP：キッチンパネル

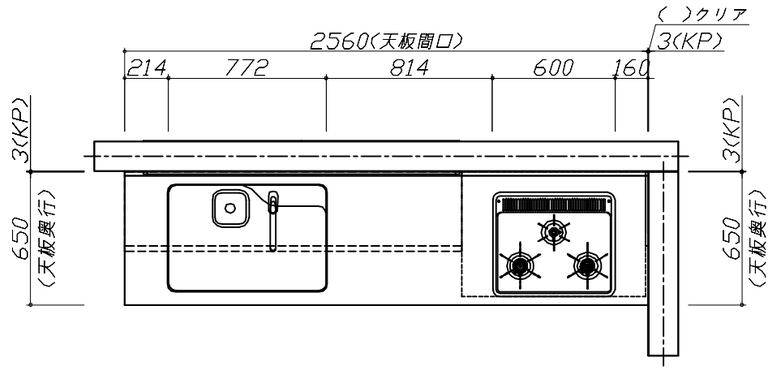

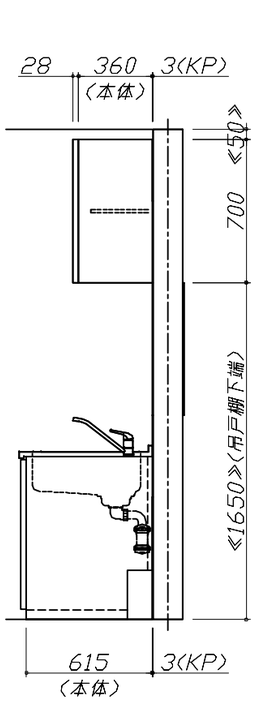

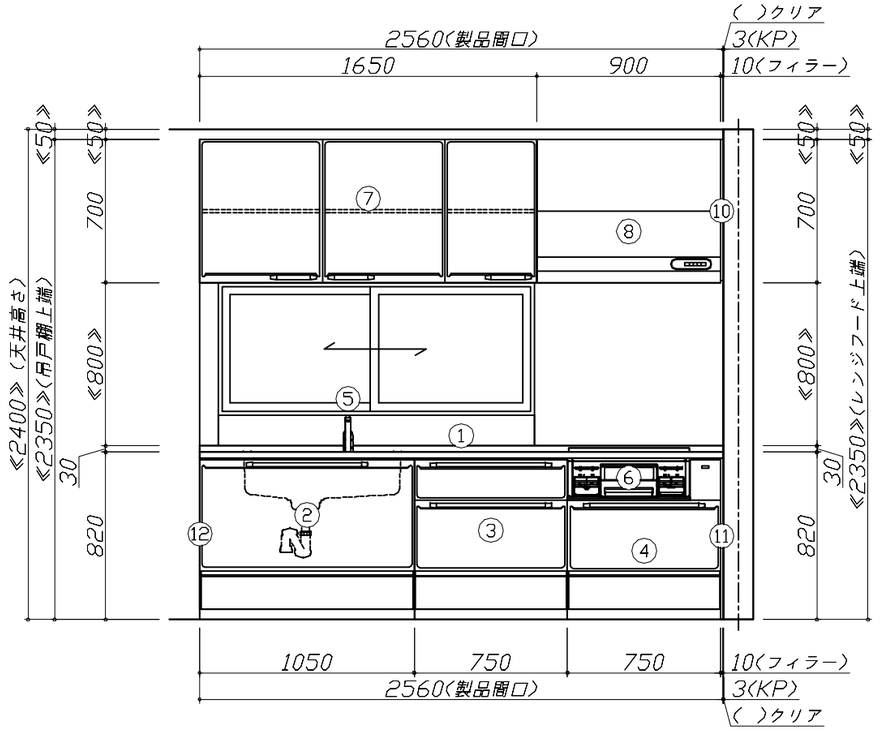

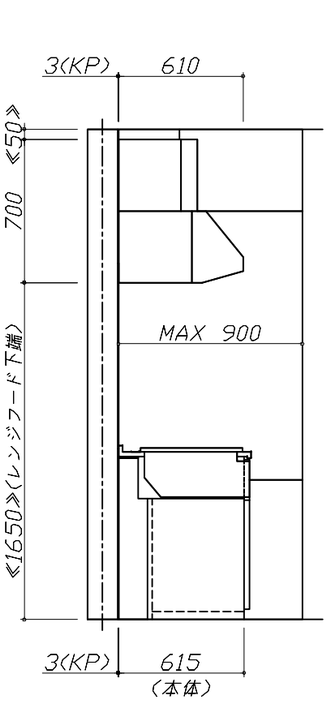

Takara standard タカラスタンダード株式会社	**現場名称：** 岐阜-岐阜SR　SK12様邸	ホーローシステムキッチン　Ｅｄｅｌ　エーデル	姿図 1	**縮　尺：** 1 / 30
	現場番号： C2893563	**プラン番号：** 7609B-2408-0669T	**作成日：** 2024年10月17日	
	岐阜支店　販売課	**担当営業　：**	**担当アドバイザー：**	

縮尺：A3サイズ等倍

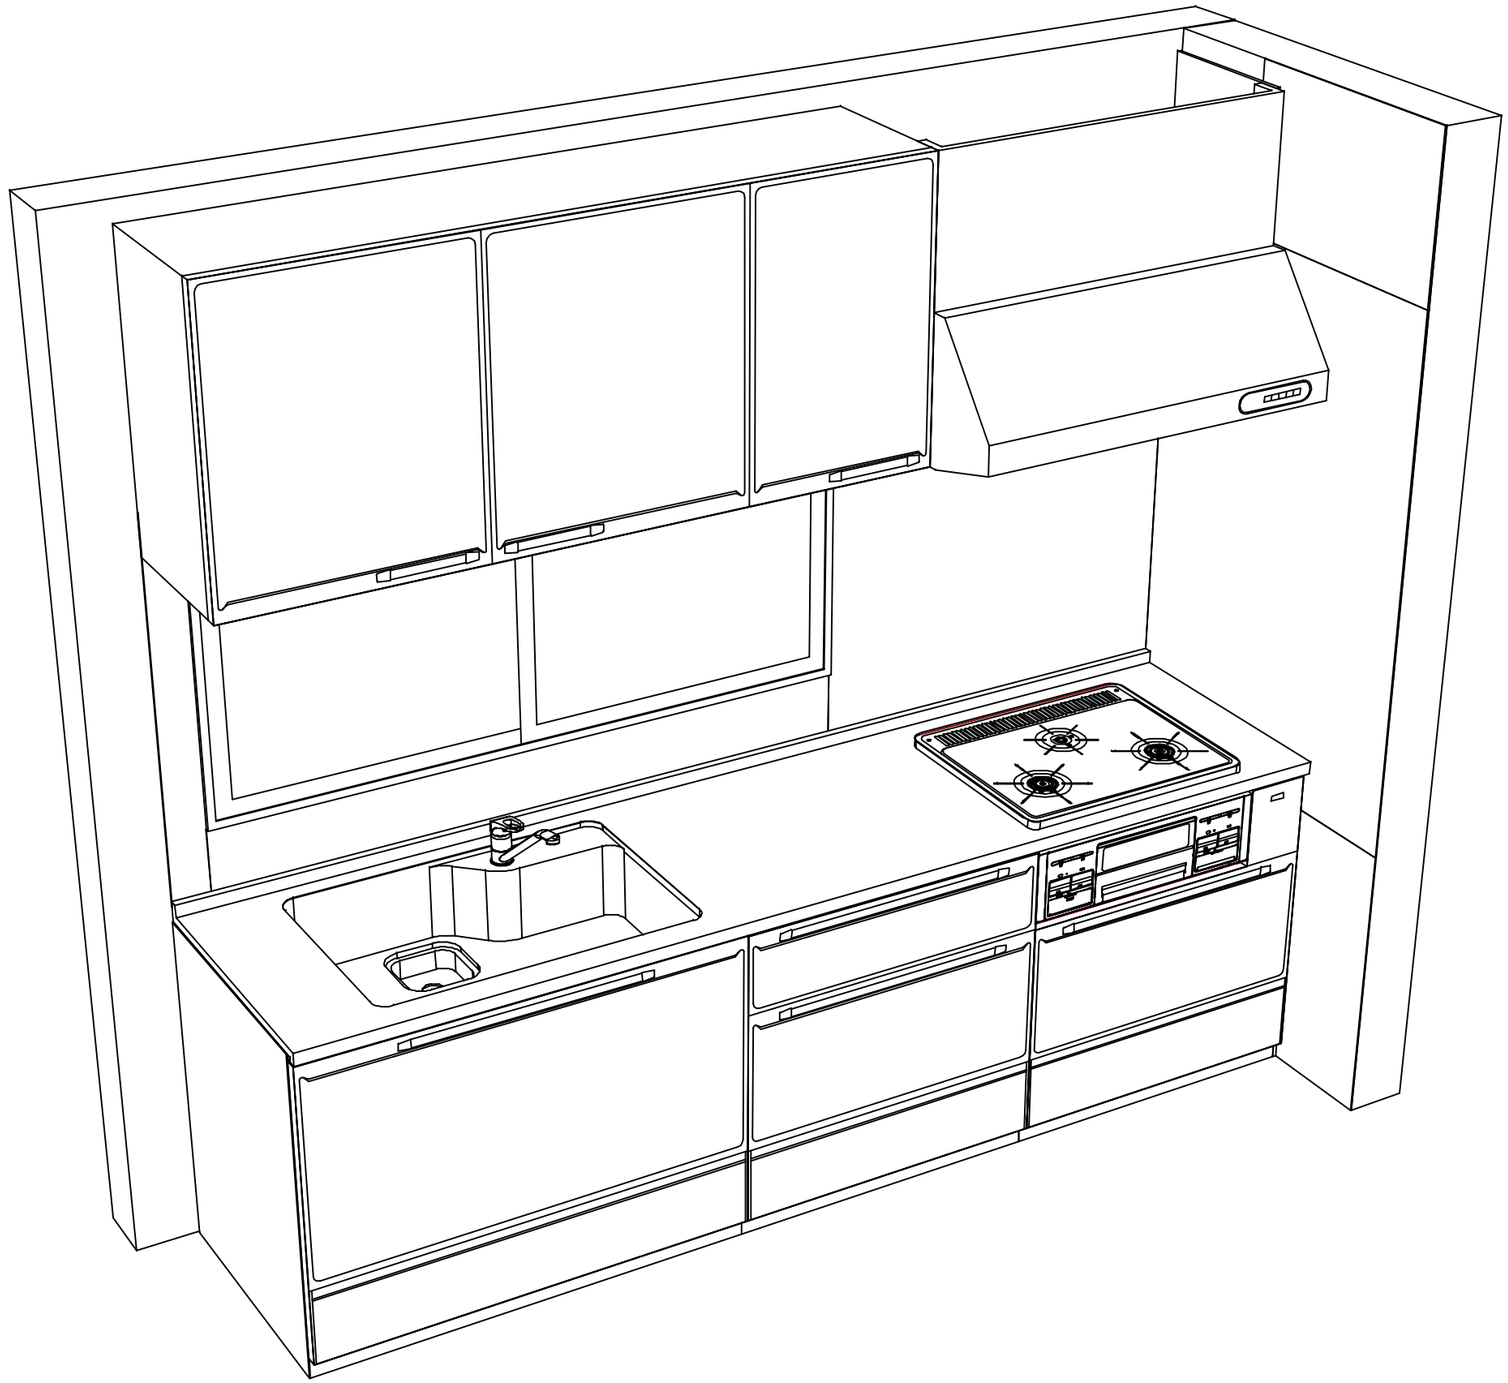

Takara standard タカラスタンダード株式会社	**現場名称：** 岐阜-岐阜SR　SK12様邸	ホーローシステムキッチン　Ｅｄｅｌ　エーデル	姿図 2	**縮　尺：** 1 / 30
	現場番号： C2893563	**プラン番号：** 7609B-2408-0669T	**作成日：** 2024年10月17日	
	岐阜支店　販売課	**担当営業　：**	**担当アドバイザー：**	

縮尺：A3サイズ等倍