

ホーローシステムキッチン 御見積書

御名前 岐阜-岐阜SR SK16 様

業者 様

商品名 LEMURE レミュー

作成日 2023年4月7日
プラン番号 7609B-2304-0232T
現場番号 C3297892

タカラスタANDARD株式会社
◆岐阜支店 販売課
岐阜県岐阜市東鶉3丁目45-1
TEL 058-274-3681 / FAX 058-274-3853

◆岐阜ショールーム
TEL 058-274-3880 / FAX 058-274-3851

商品
御見積金額 **¥608,500** (税込 ¥669,350)

()内の価格は税込価格<税率10%>を表示しています。

《参考》別途 商品組付費 別途

- ※ 商品御見積金額には商品組付費は含まれておりません。
- ※ 商品組付費は現場の状況により変動する事があります。
又、給水・給湯・ガス・ダクト・電気等の接続工事は含まれておりません。

◆ 御見積仕様

《周辺収納》

周辺扉カラー	ビンテージアイアン・引手ブラック
周辺キャビネットカラー	ブラック
キッチンパネル	なし
周辺引手タイプ	レール引手タイプ
カウンター材質	クォーツストーン
カラー	サンディヘイズ

◆ 御確認事項

担当営業	担当アドバイザー	プラン作成者

◆ 備考

--	--

No.*

御名前 岐阜-岐阜SR SK16

様

現場番号	C3297892	プラン番号	7609B-2304-0232T	作成日	2023/4/7
------	----------	-------	------------------	-----	----------

御見積明細 周辺収納

NO	商品名	仕様	品番	数量	単価	金額
1	家電収納ユニットキャビネット	奥行45cmタイプ	F-HW L090Z-5(L)Q	1	51,000	51,000
	蒸気排出ユニット	チャコールグレー	KSB-C060SN	1	25,000	25,000
	オープンタイプ用幕板	ブラック	HWマクイタ90T(K)	1	4,500	4,500
2	ウォールキャビネット	周辺用吊戸、耐震ラッチ付	W-M L090 -P(LJGKNQ	1	77,500	77,500
3	トールユニット上台	奥行45cm、耐震ラッチ付	O-UABL090 -P(LJGKNQ	1	149,500	149,500
4	トールユニット下台	奥行45cm、3段引出しタイプ	O-DFSL090 -5(LJGKNQ	1	155,500	155,500
5	カウンターユニット用カウンター	奥行45cm、クォーツストーン、サンディヘイズ	C-サP 90NL (I)-2	1	76,500	76,500
6	見切り対応フィラー	トールユニット用、ブラック	ミキリール10(KW)	1	1,000	1,000
7	エンドパネル	奥行45cm・H230cm、トール上台用	EP-OU (LJGKN	1	30,500	30,500
8	エンドパネル	周辺用ミール吊戸用(H700)	EP-WMN (LJGKN	1	15,500	15,500
9	エンドパネル	奥行45cmキャビネット・トール下台用	EP-NLN-85 (LJGKN	1	17,000	17,000
10	天井幕板	チャコールグレー	P-TM140 (D)	1	4,000	4,000
11	施工部材		シリコン(アンバー)	1	1,000	1,000
周辺収納合計				13		¥608,500

商品総合計	13	¥608,500
-------	----	----------

※ 御見積明細の価格には消費税は含まれておりません。別途消費税が必要となります。

《参考》別途 商品組付費






周辺収納商品組付費

別途

※ 商品組付費は現場の状況により変動する事があります。又、給水・給湯・ガス・ダクト・電気等の接続工事は含まれておりません。

()内の価格は税込価格<税率10%>を表示しています。

■必ずご確認ください。
 ・天井高さ、吊戸棚・レンジフード取付高さをご確認ください。
 ・《 》内寸法は参考寸法です。
 ■表示記号について
 ・KP：キッチンパネル

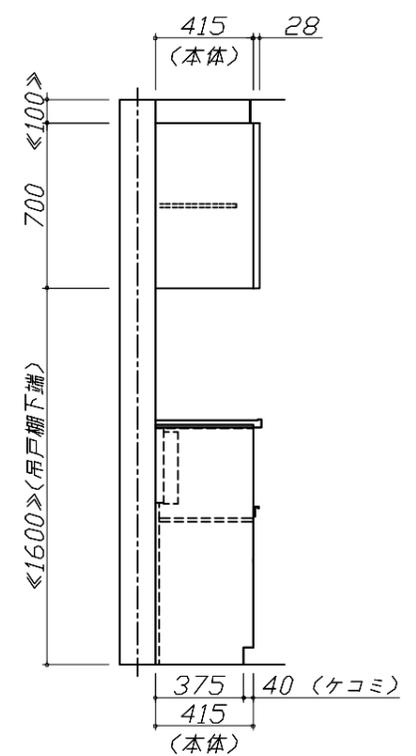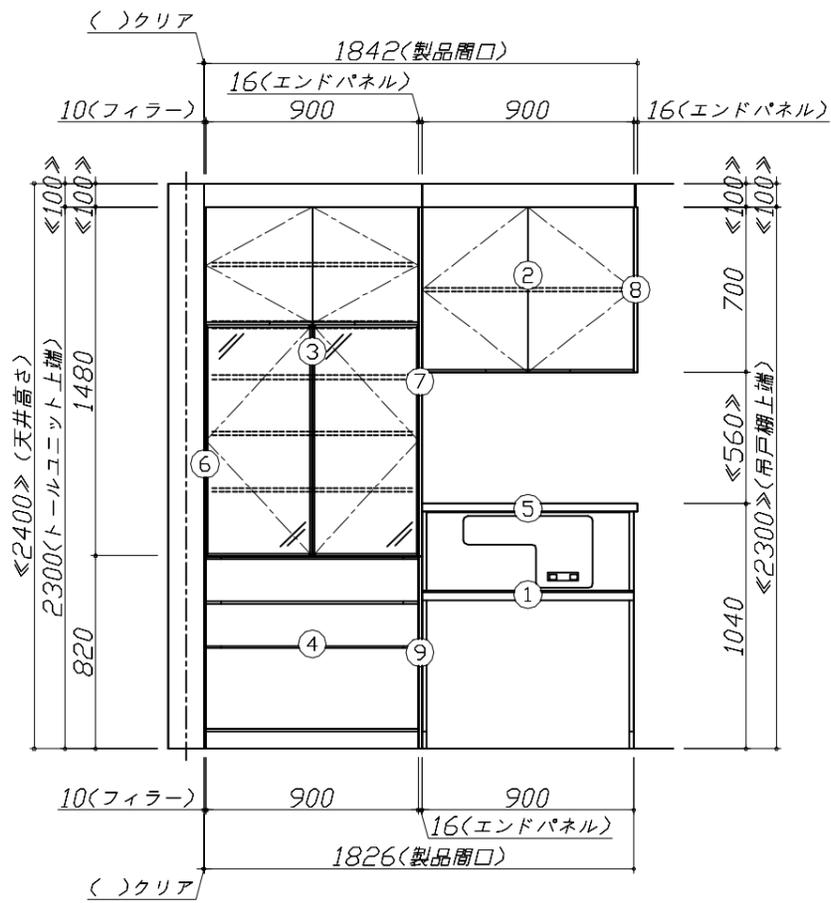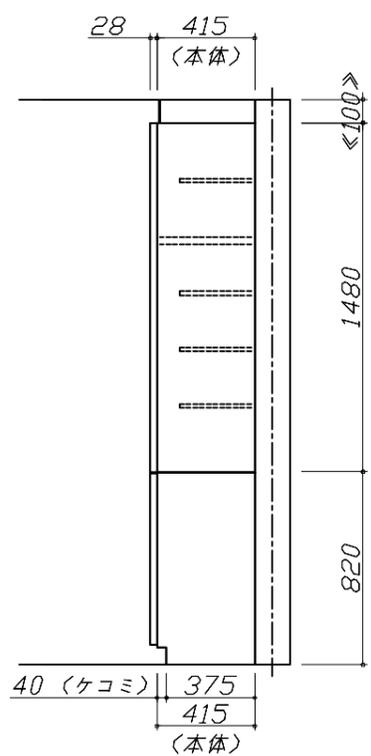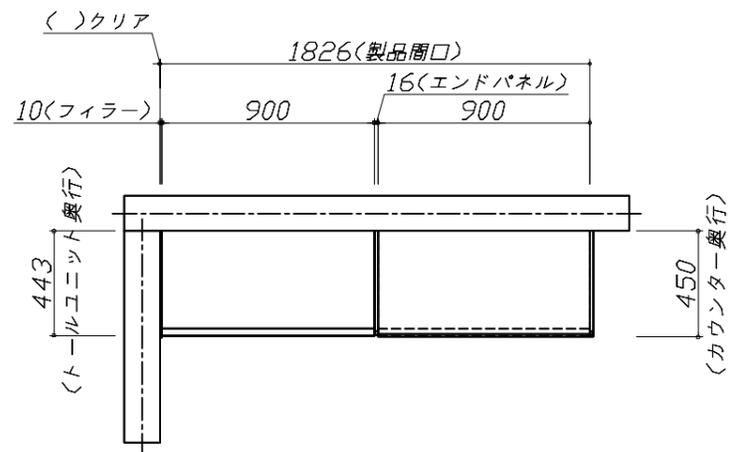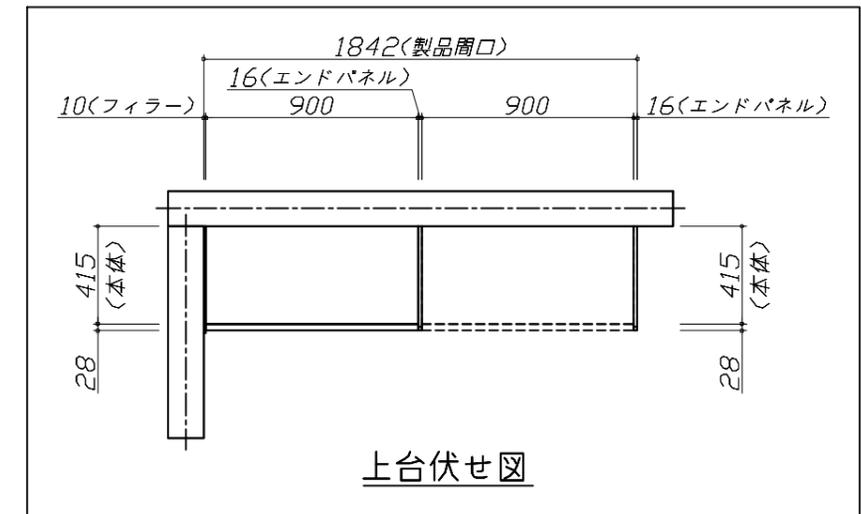


Takara standard
 タカラスタンダード株式会社

現場名称： 岐阜-岐阜SR SK16様邸
 現場番号： C3297892
 岐阜支店 販売課

ホーローシステムキッチン LEMURE レミュー
 プラン番号： 7609B-2304-0232T
 担当営業：

姿図 1 縮尺： 1 / 30
 作成日： 2023年4月7日
 担当アドバイザー：

縮尺：A3サイズ等倍

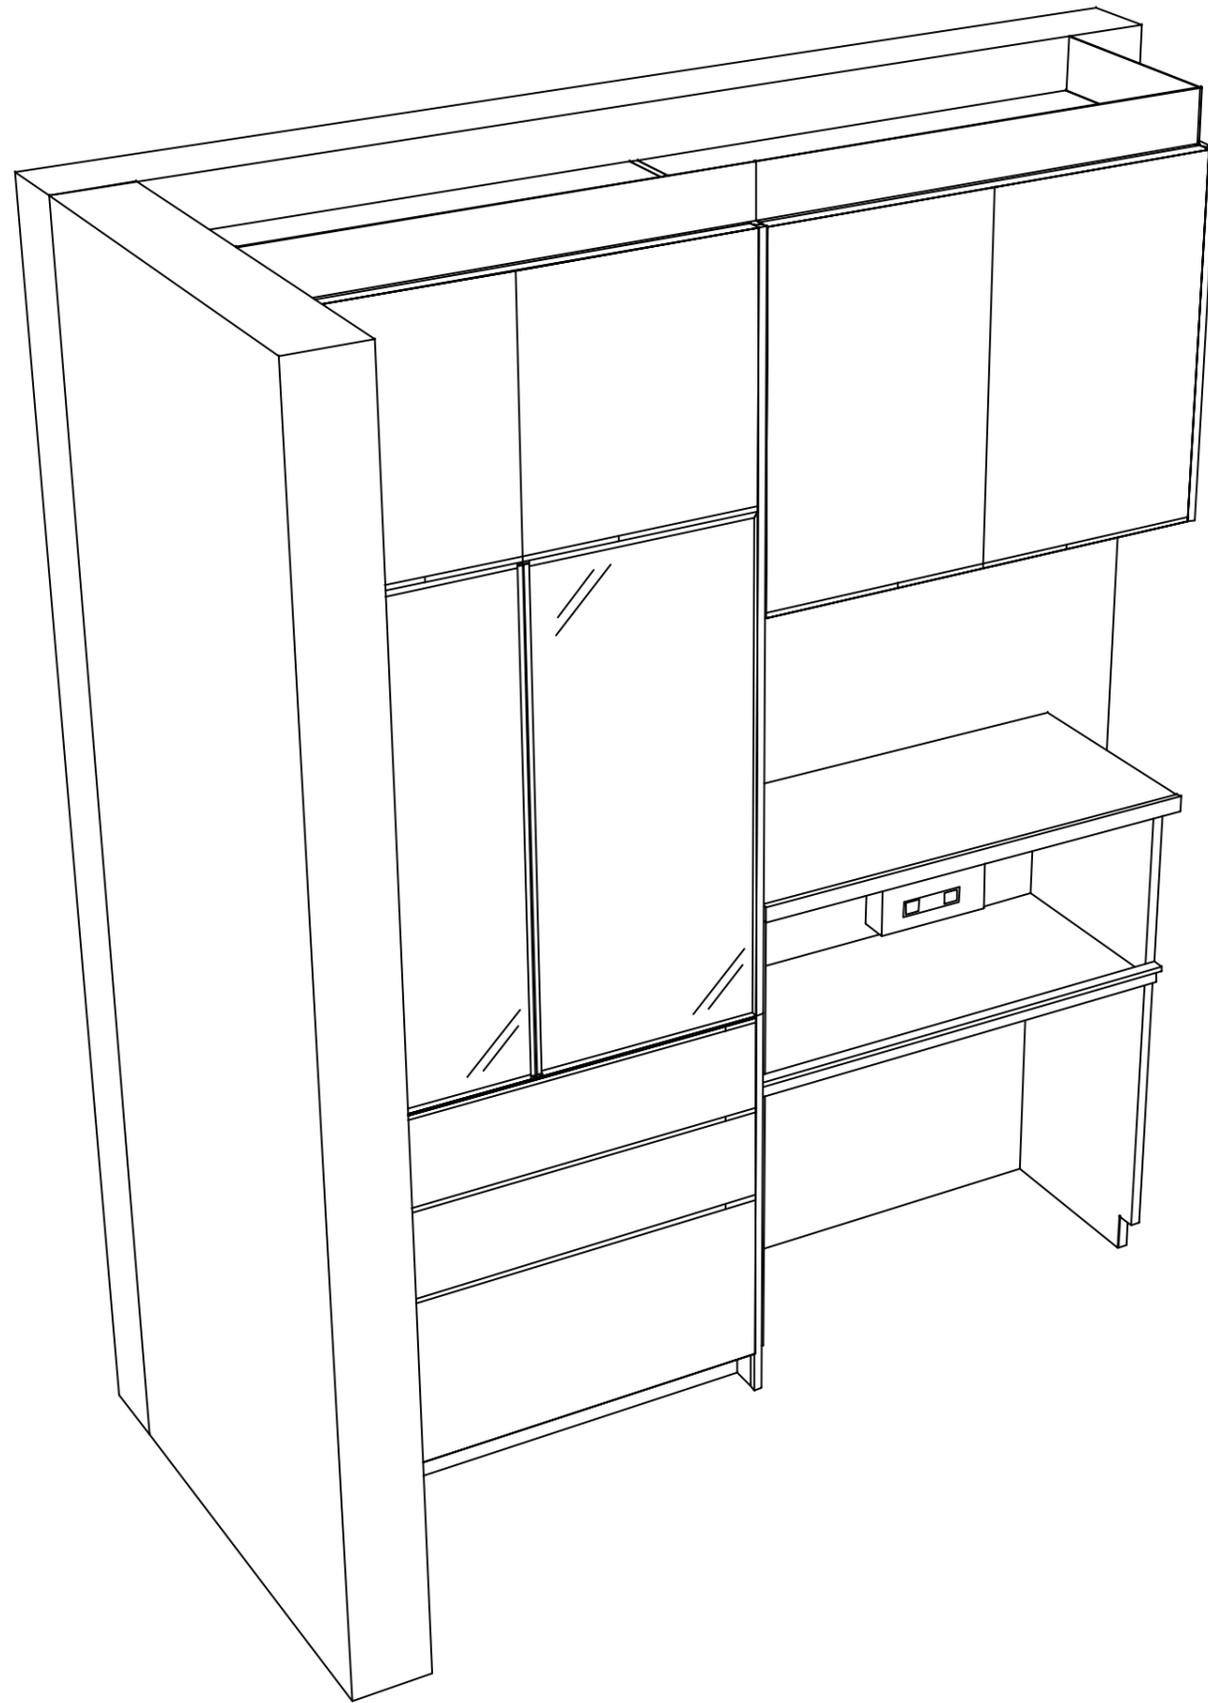

Takara standard
タカラスタンダード株式会社

現場名称： 岐阜-岐阜SR SK16様邸

現場番号： C3297892

岐阜支店 販売課

ホーローシステムキッチン LEMURE レミュー

プラン番号： 7609B-2304-0232T

担当営業 :

姿図 2

縮尺： 1 / 30

作成日： 2023年4月7日

担当アドバイザー：

縮尺：A3サイズ等倍