

ホーローシステムキッチン 御見積書

御名前 岐阜-岐阜SR SK2 様

業者 様

商品名 Treasia トレーシア

作成日 2024年8月23日
プラン番号 7609B-2404-0054T
現場番号 C2882173

タカラスタANDARD株式会社
◆岐阜支店 販売課
岐阜県岐阜市東鶉3丁目45-1
TEL 058-274-3681 / FAX 058-274-3853

◆岐阜ショールーム
TEL 058-274-3880 / FAX 058-274-3851

商品
御見積金額 ¥592,500 (税込 ¥651,750)

()内の価格は税込価格<税率10%>を表示しています。

《参考》別途 商品組付費 ¥85,000 (税込 ¥93,500)

- ※ 商品御見積金額には商品組付費は含まれておりません。
- ※ 商品組付費には配送・搬入・商品組付等の費用を含んでいます。
- ※ 商品組付費は現場の状況により変動する事があります。
又、給水・給湯・ガス・ダクト・電気等の接続工事は含まれておりません。

◆ 御見積仕様

《周辺収納》

周辺扉カラー マットベージュ・シルバー
キッチンパネル HDタイプ:アウリジーナタイル
周辺引手タイプ レール引手タイプ
カウンター材質 メラミン
カラー スモーキーエルク

◆ 御確認事項

担当営業	担当アドバイザー	プラン作成者

◆ 備考

※オープンシェルフ下端1600mm

--	--

No.*

御名前 岐阜-岐阜SR SK2

様

現場番号	C2882173	プラン番号	7609B-2404-0054T	作成日	2024/8/23
------	----------	-------	------------------	-----	-----------

御見積明細 周辺収納

NO	商品名	仕様	品番	数量	単価	金額
1	ウォールキャビネット	オープンシェルフ(棚板2段)	オープンシェルフタナイタ120W(チ)	1	30,000	30,000
	ウォールキャビネット		オープンシェルフフレームセットW2	1	21,000	21,000
2	トールユニット上台	奥行45cm、開き扉タイプ、H2300用、耐震ラッチ付	O-UAAL090 -PGVMTVF-D	1	92,000	92,000
3	トールユニット下台	奥行45cm、3段引出しタイプ、台輪ホワイト	O-DFSL090 -5(VMTVFW	1	96,000	96,000
4	カウンターユニット用カウンター	奥行45cm、メラミン、スモークイエロム	C-チP165NW (P)-1	1	35,000	35,000
5	カウンターキャビネット	奥行45cm、ハイカウンター、台輪ホワイト	F-HHSL090M-5(VMTVFW	1	124,000	124,000
6	カウンターキャビネット	奥行45cm、ハイカウンター、オープン	F-HA L075M-5(VMTVFW	1	45,000	45,000
7	エンドパネル	奥行45cm・H230cm、トール上台用	EP-OU (VMTVD	2	18,000	36,000
8	エンドパネル	トールユニット下台隣接用	EP-NSH (VMTVD	1	9,500	9,500
9	エンドパネル	奥行45cmキャビネット・トール下台用	EP-NLN-85 (VMTVD	1	10,500	10,500
10	エンドパネル	奥行45cmハイカウンター・家電収納用	EP-NIG-85 (VMTVD	1	14,000	14,000
11	間仕切り名人	Sタイプ、間口45cm用	MGマジキリJ SM 2	1	3,600	3,600
12	天井幕板	グレージュ	P-TM440 (V2)	1	8,000	8,000
13	施工部材		シリコン(アイボリー)	1	1,000	1,000
周辺収納合計				15		¥525,600

御見積明細 キッチンパネル

NO	商品名	仕様	品番	数量	単価	金額
1	ホーローキッチンパネルHDタイプ	フロントパネル90、アウリジーナタイル	PZFN- 90 (QRV)	4	14,600	58,400
2	KP用エッジセット	樹脂製、ベージュ	KPエッジセットJ (MB)-2	1	2,800	2,800
3	パネル施工キット	シリコン色(アイボリー)	パネルセコウキットS(I)-1	1	5,700	5,700
キッチンパネル合計				6		¥66,900

商品総合計	21	¥592,500
-------	----	----------

※ 御見積明細の価格には消費税は含まれておりません。別途消費税が必要となります。

《参考》別途 商品組付費

周辺収納商品組付費

¥51,000 (税込 ¥56,100)





キッチンパネル商品組付費

¥34,000 (税込 ¥37,400)

※ 商品組付費は現場の状況により変動する事があります。又、給水・給湯・ガス・ダクト・電気等の接続工事は含まれておりません。

()内の価格は税込価格<税率10%>を表示しています。


■必ずご確認ください。
・天井高さ、吊戸棚・レンジフード取付高さをご確認ください。
・《 》内寸法は参考寸法です。
■表示記号について
・KP：キッチンパネル

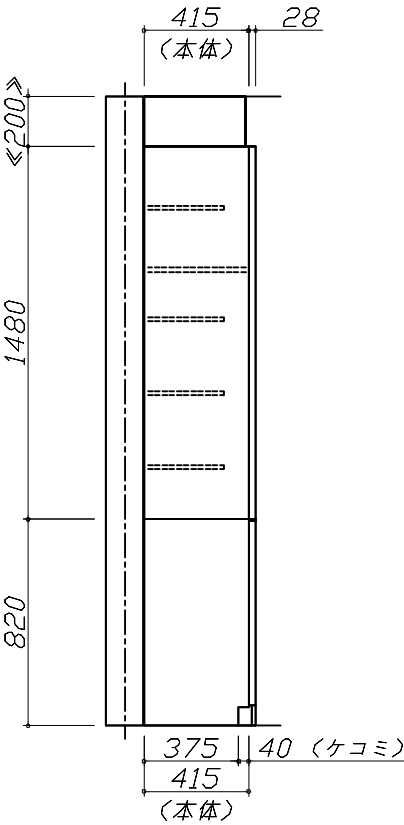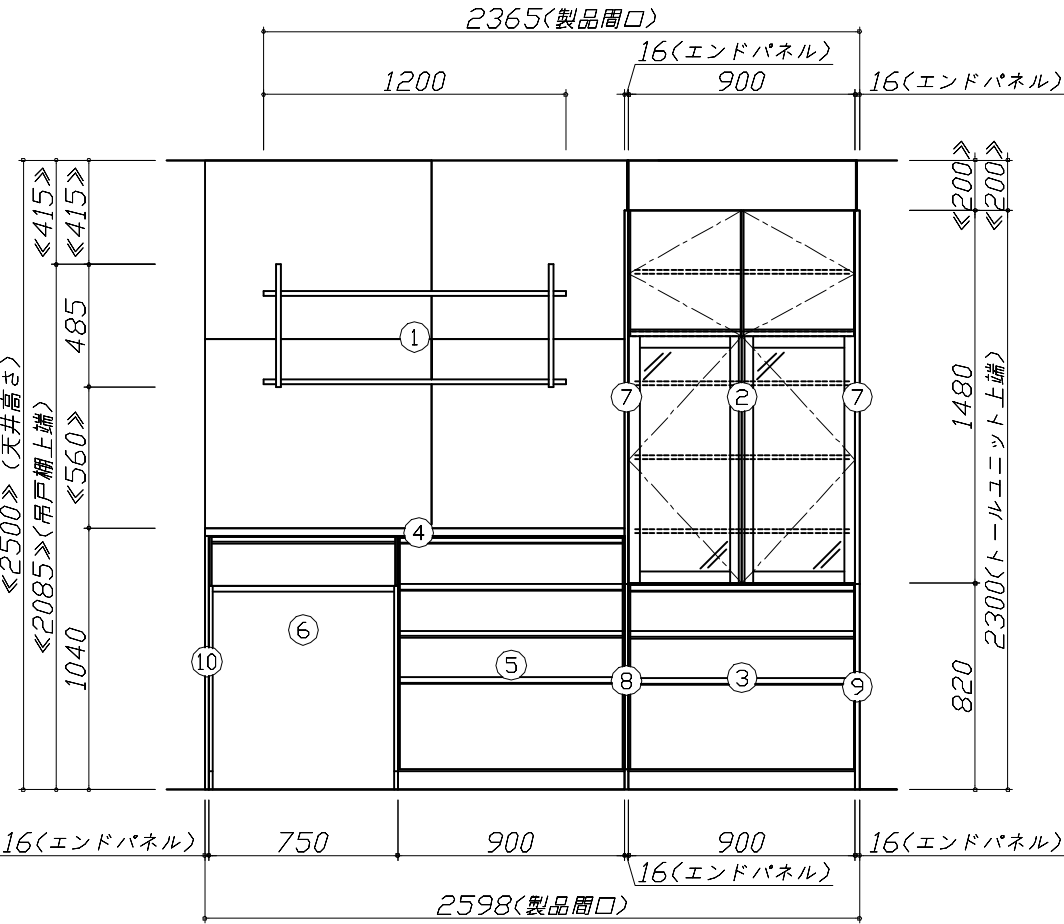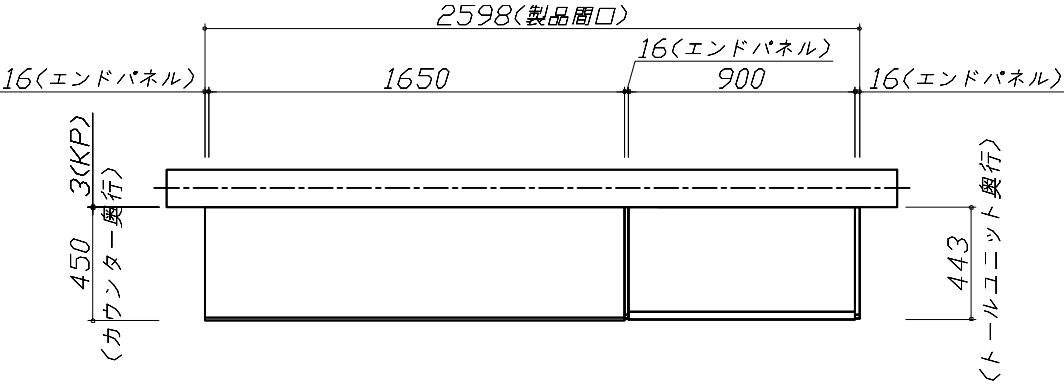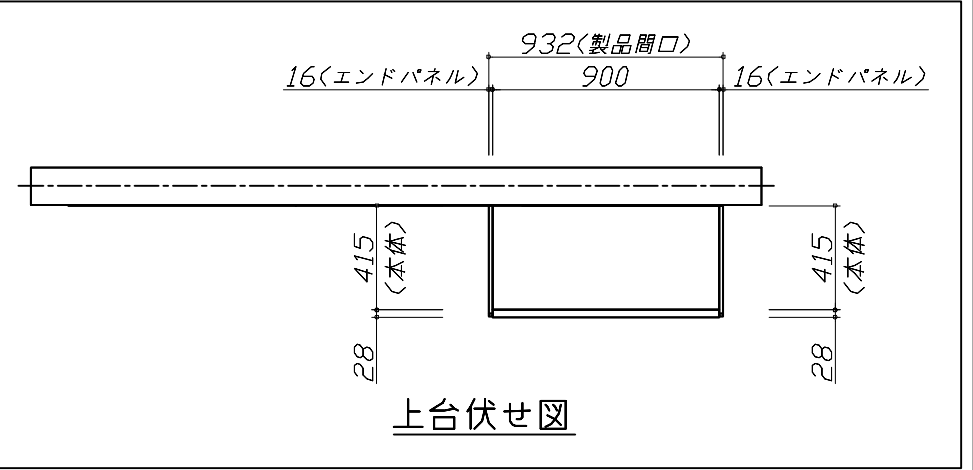

Takara standard
タカラスタンダード株式会社

現場名称： 岐阜-岐阜SR SK2様邸	ホーローシステムキッチン Treasia トレーシア	姿図 1	縮 尺： 1 / 30
現場番号： C2882173	プラン番号： 7609B-2404-0054T	作成日： 2024年8月23日	
岐阜支店 販売課	担当営業：	担当アドバイザー：	

縮尺：A3サイズ等倍

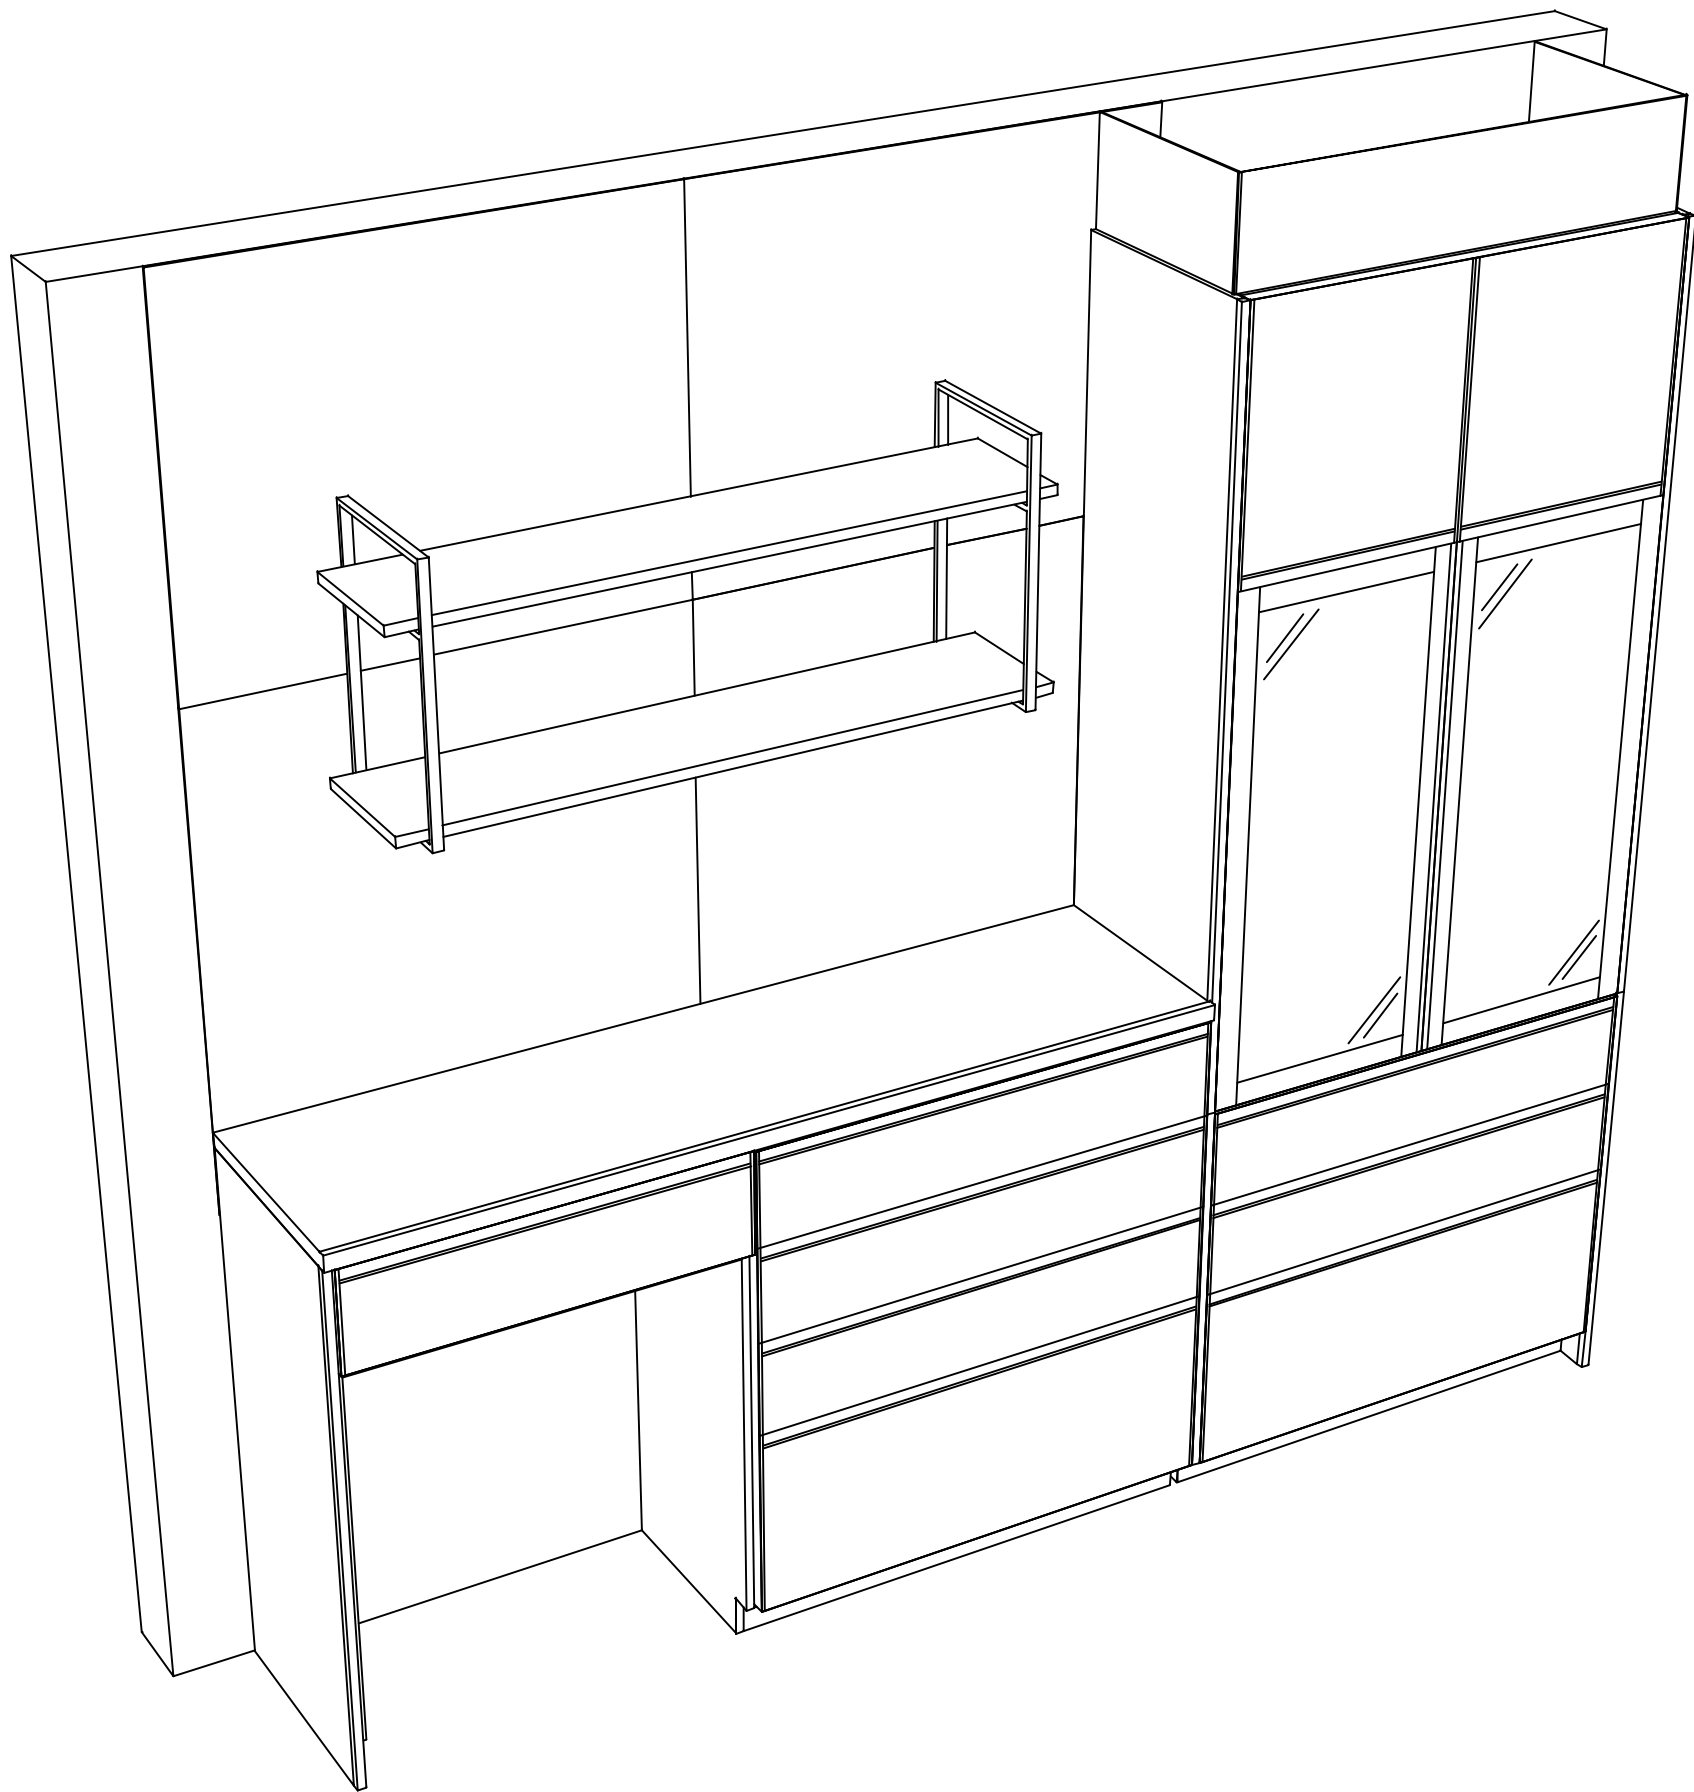

Takara standard
タカラスタンダード株式会社

現場名称： 岐阜-岐阜SR SK2様邸

現場番号： C2882173

岐阜支店 販売課

ホーローシステムキッチン Treasia トレーシア

プラン番号： 7609B-2404-0054T

担当営業：

姿図 2

縮尺： 1 / 30

作成日： 2024年8月23日

担当アドバイザー：

縮尺：A3サイズ等倍