

ホーローシステムキッチン 御見積書

御名前 岐阜-岐阜SR SK3 様

業者 様

商品名 Edel エーデル

作成日 2023年4月7日
プラン番号 7609B-2304-0236T
現場番号 C2882190

タカラスタANDARD株式会社
◆岐阜支店 販売課
岐阜県岐阜市東鶉3丁目45-1
TEL 058-274-3681 / FAX 058-274-3853

◆岐阜ショールーム
TEL 058-274-3880 / FAX 058-274-3851

商品
御見積金額 **¥396,400** (税込 ¥436,040)

()内の価格は税込価格<税率10%>を表示しています。

《参考》別途 商品組付費 **¥63,000** (税込 ¥69,300)

- ※ 商品御見積金額には商品組付費は含まれておりません。
- ※ 商品組付費は現場の状況により変動する事があります。
又、給水・給湯・ガス・ダクト・電気等の接続工事は含まれておりません。

◆ 御見積仕様

《周辺収納》

周辺扉カラー ホワイト

キッチンパネル なし

カウンター材質 アクリル人造大理石

カラー ソリッドホワイト

◆ 御確認事項

担当営業	担当アドバイザー	プラン作成者

◆ 備考

--	--

No.*

御名前 岐阜-岐阜SR SK3

様

現場番号	C2882190	プラン番号	7609B-2304-0236T	作成日	2023/4/7
------	----------	-------	------------------	-----	----------

御見積明細 周辺収納

NO	商品名	仕様	品番	数量	単価	金額
1	ウォールキャビネット	周辺用吊戸、耐震ラッチ付	W-M L090 -P(ESW C-D	1	31,500	31,500
2	トールユニット	フル引戸タイプ	OP90-5	1		
	トールユニット上台用キャビネット	引戸	O-UH L090	1	39,000	39,000
	トールユニット上台用引戸扉	引戸	ヒキトFZUP090(A)V	1	61,500	61,500
	トールユニット用引戸レール		レール F-ZUP 90	1	33,500	33,500
	トールユニット用キャビネット下台	奥行45cm、フル引戸タイプ	O-D PL090 -5(R)K	1	27,500	27,500
3	家電収納ユニットカウンター	奥行45cm、人造大理石、ソリッドホワイト	C-OE 90NU (A)	1	43,500	43,500
4	家電収納ユニットキャビネット	奥行45cmタイプ	F-HW L090 -5(E)-1	1	46,000	46,000
	収納ワゴン	奥行45cm用	NW-90KJ	1	22,500	22,500
	収納ワゴン用前面扉		NWトビラ90S KJ(ESW C	1	11,500	11,500
	オープンタイプ用幕板		HWマクイタ90 (SWV)	1	4,500	4,500
5	ダストボックス	本体	DB-NWNホントイ	3	1,500	4,500
	ダストボックス	フタ	DB-NWNフタ	3	700	2,100
6	エンドパネル	家電収納ユニット奥行45cm用	EP-NIG-85 (ESW B	1	12,500	12,500
7	エンドパネル	吊戸・トール間用H560	EP-OA-1M (ESW B-1	1	7,500	7,500
8	エンドパネル	奥行45cmキャビネット・トール下台用	EP-NLN-85 (ESW B-1	1	10,000	10,000
9	エンドパネル	奥行45cm・H230cm、トール上台用	EP-OU (ESW B-1	1	16,000	16,000
10	エンドパネル	周辺用ミドル吊戸用(H700)	EP-WMN (ESW B-1	1	8,000	8,000
11	どこでもラック(スクエアタイプ)	ペーパーホルダー	MGSK ペーパーホルダー(W	1	1,700	1,700
12	どこでもラック	フリーラック	MGSK フリーラック (W	3	1,700	5,100
13	天井幕板	ホワイト	P-TM440 (W1)	1	8,000	8,000
周辺収納合計				27		¥396,400

商品総合計	27	¥396,400
-------	----	----------

※ 御見積明細の価格には消費税は含まれておりません。別途消費税が必要となります。

《参考》別途 商品組付費






周辺収納商品組付費

¥63,000 (税込 ¥69,300)

※ 商品組付費は現場の状況により変動する事があります。又、給水・給湯・ガス・ダクト・電気等の接続工事は含まれておりません。

()内の価格は税込価格<税率10%>を表示しています。


- 必ずご確認ください。
- ・天井高さ、吊戸棚・レンジフード取付高さをご確認ください。
 - ・《 》内寸法は参考寸法です。
 - ・【★注】部：引戸タイプ収納のレール上部に突起があるため、天井等との取り合いに注意が必要な場合があります。
詳細の取り合いは詳細図を確認ください。
- 表示記号について
- ・KP：キッチンパネル

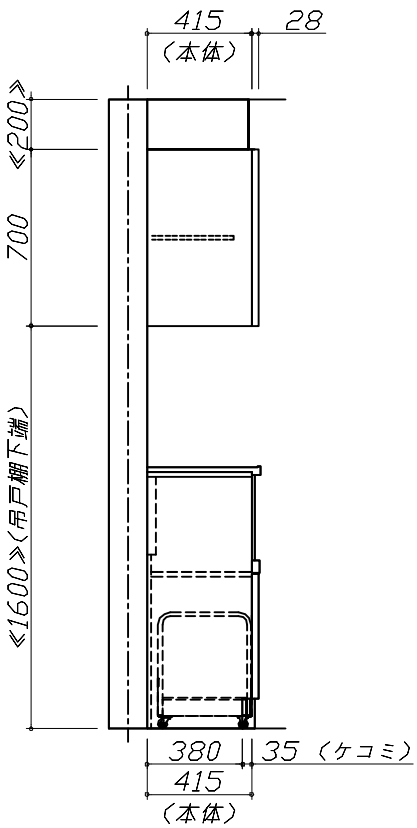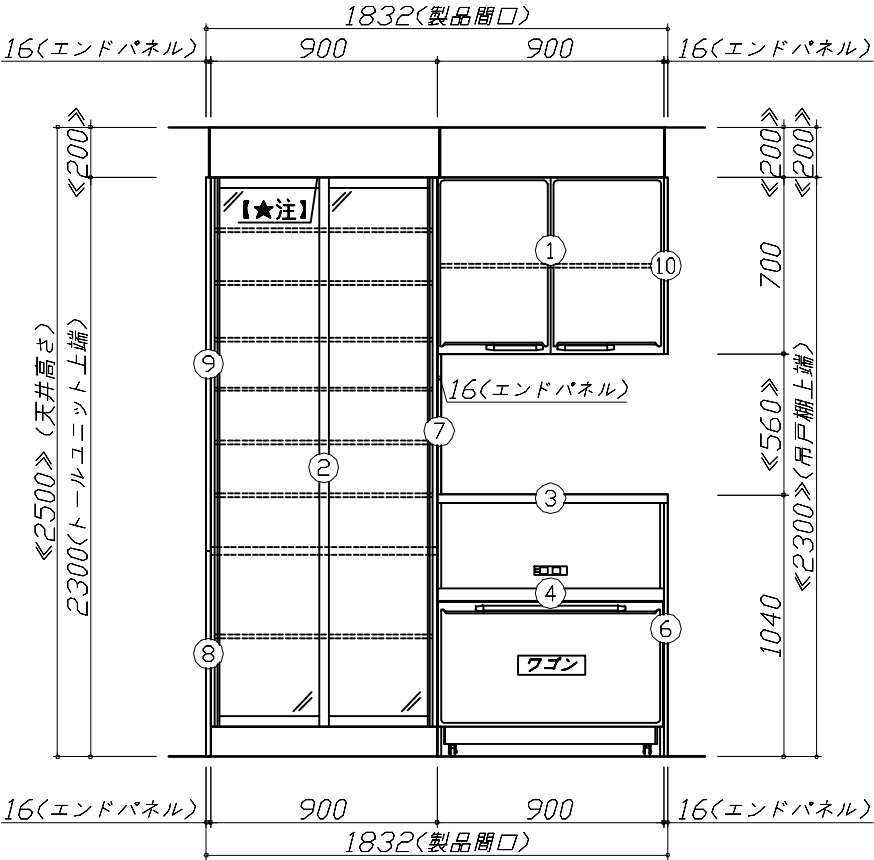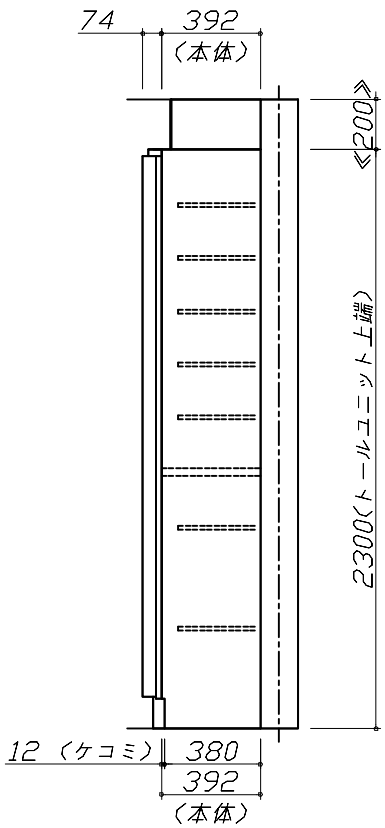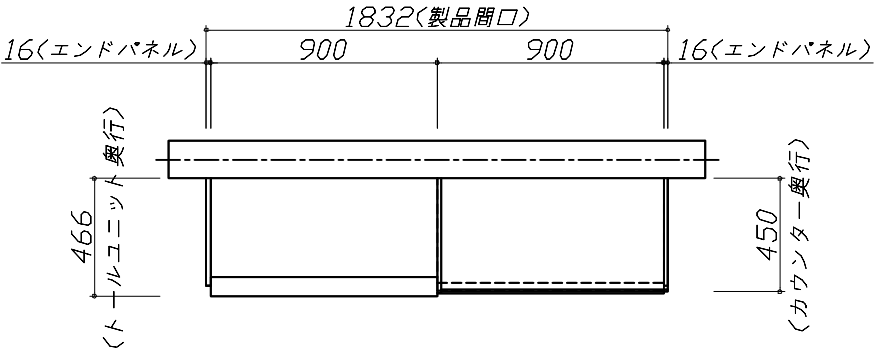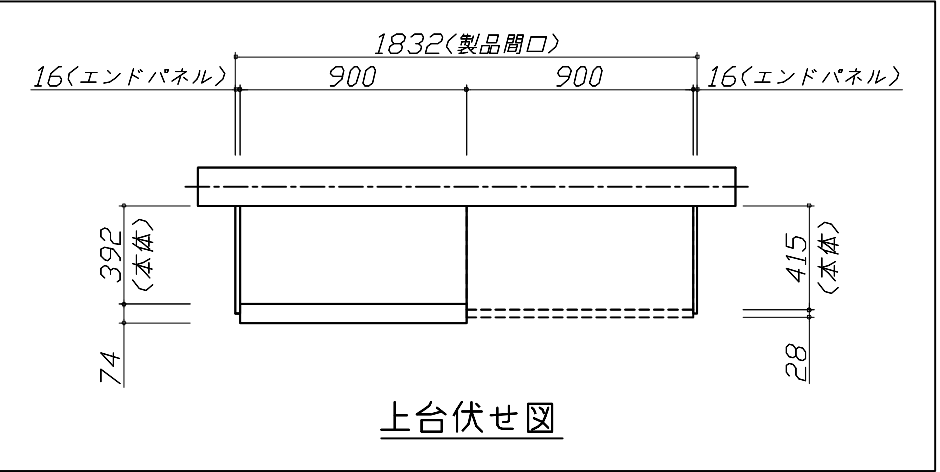

Takara standard
タカラスタンダード株式会社

現場名称： 岐阜-岐阜SR SK3様邸	ホーローシステムキッチン E d e l エーデル	姿図 1	縮 尺： 1 / 30
現場番号： C2882190	プラン番号： 7609B-2304-0236T	作成日： 2023年4月7日	
岐阜支店 販売課	担当営業：	担当アドバイザー：	

縮尺：A3サイズ等倍

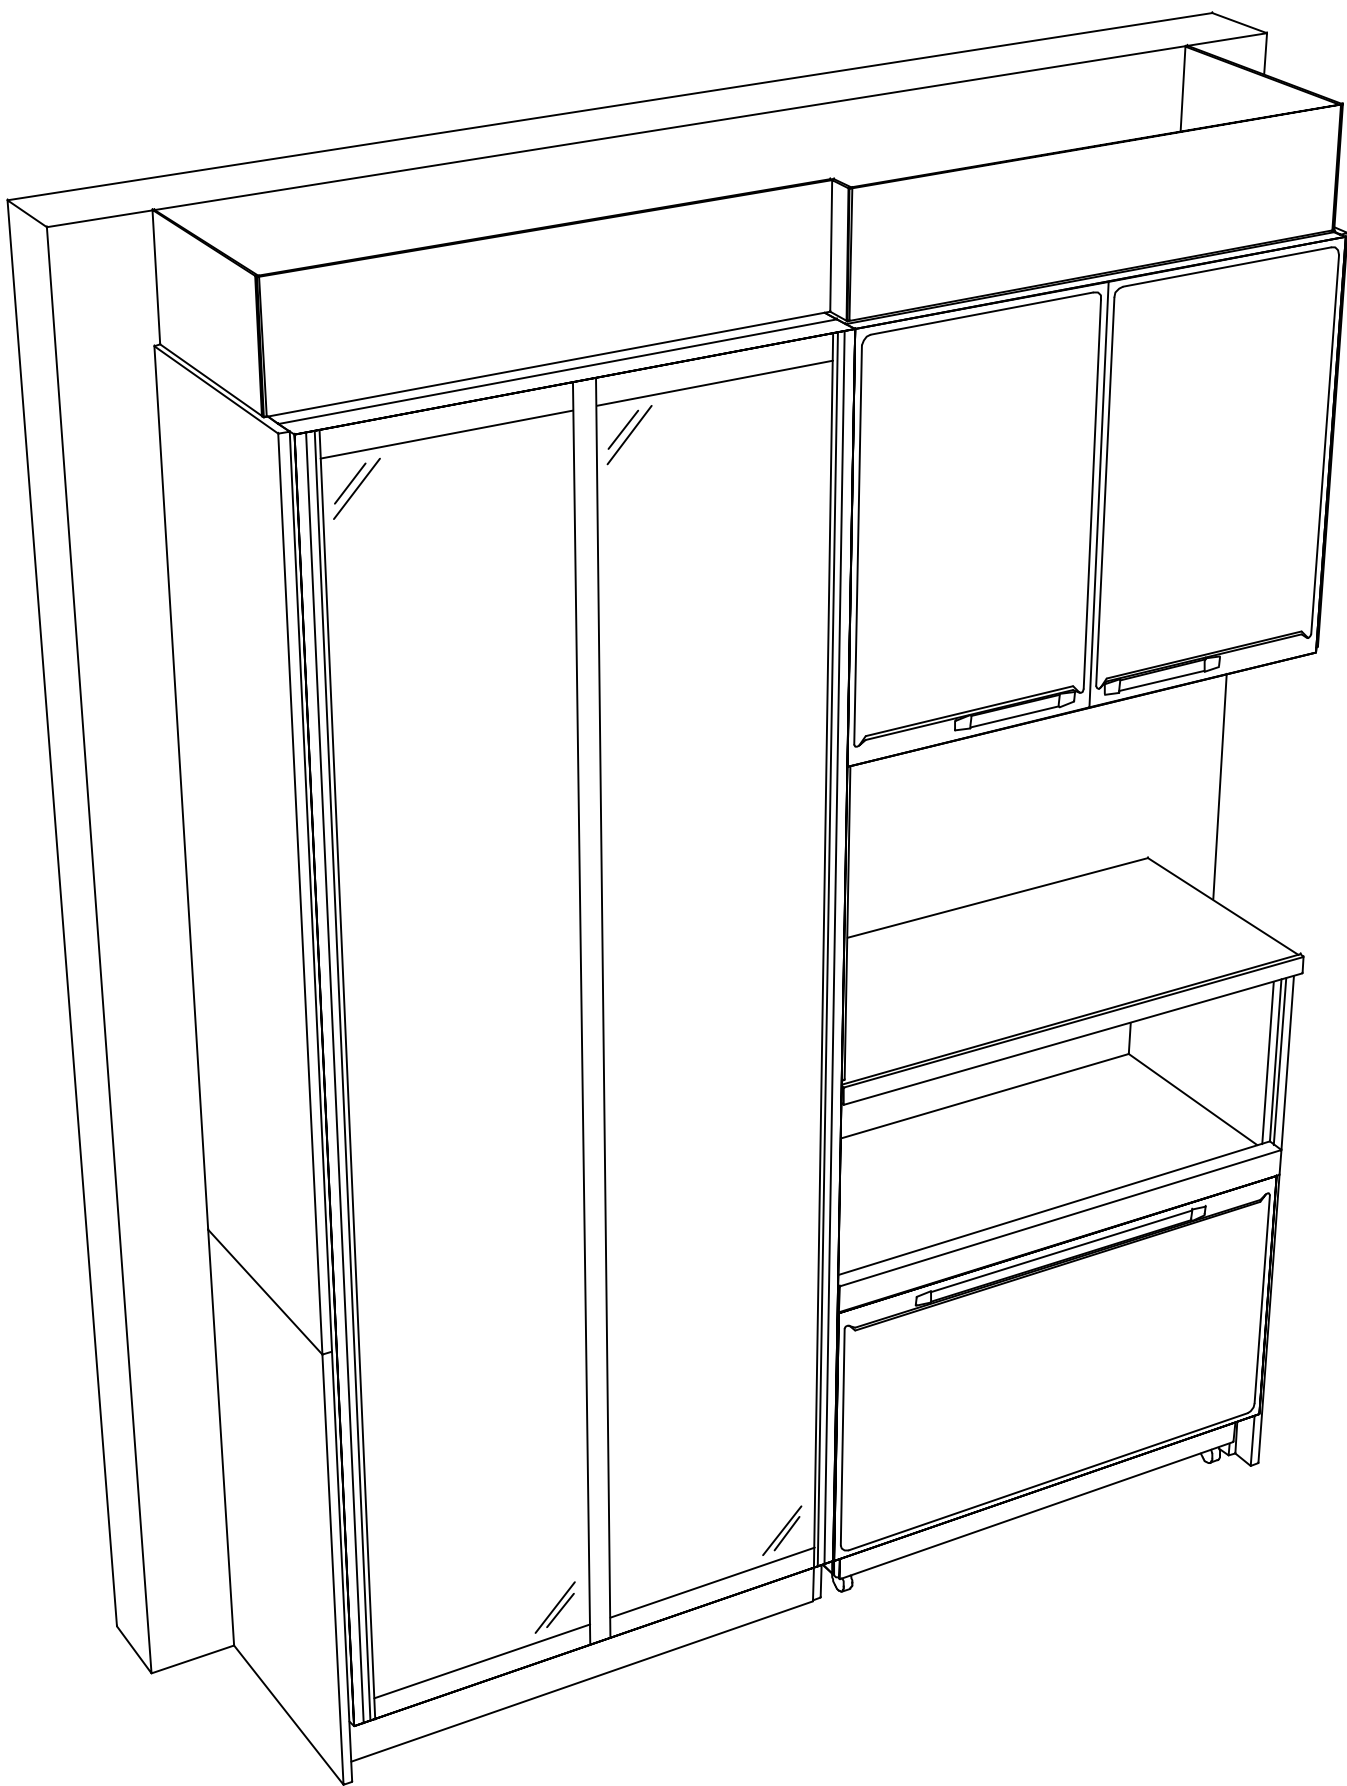

Takara standard
タカラストANDARD株式会社

現場名称： 岐阜-岐阜SR SK3様邸

現場番号： C2882190

岐阜支店 販売課

ホーローシステムキッチン E d e l エーデル

プラン番号： 7609B-2304-0236T

担当営業：

姿図 2

縮 尺： 1 / 30

作成日： 2023年4月7日

担当アドバイザー：

縮尺：A3サイズ等倍