

ぴったりサイズ木製システムキッチン 御見積書

ページ 1/2

御名前 岐阜-岐阜SR SK4 様

業者 様

商品名 Refit リフィット

作成日 2023年4月7日
プラン番号 7609B-2304-0216T
現場番号 C2882193

タカラスタANDARD株式会社
◆岐阜支店 販売課
岐阜県岐阜市東鶉3丁目45-1
TEL 058-274-3681 / FAX 058-274-3853

◆岐阜ショールーム
TEL 058-274-3880 / FAX 058-274-3851

商品
御見積金額 **¥154,500** (税込 ¥169,950)

()内の価格は税込価格<税率10%>を表示しています。

《参考》別途 商品組付費 **¥46,000** (税込 ¥50,600)

- ※ 商品御見積金額には商品組付費は含まれておりません。
- ※ 商品組付費は現場の状況により変動する事があります。
又、給水・給湯・ガス・ダクト・電気等の接続工事は含まれておりません。

◆ 御見積仕様

《周辺収納》

周辺扉カラー ヒッコリーミディアム

周辺引手 ハンドル引手(ブラック)

キッチンパネル なし

カウンター材質 人造大理石

カラー シャインホワイト

◆ 御確認事項

担当営業	担当アドバイザー	プラン作成者

◆ 備考

--	--

No.*

御名前 岐阜-岐阜SR SK4 様

現場番号	C2882193	プラン番号	7609B-2304-0216T	作成日	2023/4/7
------	----------	-------	------------------	-----	----------

御見積明細 周辺収納

NO	商品名	仕様	品番	数量	単価	金額
1	カウンターユニット用カウンター	奥行45cm、人造大理石、シャインホワイト	C-FP180ND (M)	1	39,000	39,000
2	カウンターキャビネット	奥行45cm、オープン、ソフトクローズ	F-TA L090I-5EAPヒ-D	1	31,500	31,500
3	カウンターキャビネット	奥行45cm、スライド3段、ソフトクローズ	F-TFSL090I-5EAPヒ-D	1	54,000	54,000
4	エンドパネル	奥行45cmキャビネット用	EP-ALNS (APヒ-)	2	15,000	30,000
周辺収納合計				5		¥154,500

商品総合計	5	¥154,500
-------	---	----------

※ 御見積明細の価格には消費税は含まれておりません。別途消費税が必要となります。

《参考》別途 商品組付費

周辺収納商品組付費





¥46,000 (税込 ¥50,600)


※ 商品組付費は現場の状況により変動する事があります。又、給水・給湯・ガス・ダクト・電気等の接続工事は含まれておりません。

()内の価格は税込価格<税率10%>を表示しています。

- 必ずご確認ください。
- ・天井高さ、吊戸棚・レンジフード取付高さをご確認ください。

・《 》内寸法は参考寸法です。
- 表示記号について
- ・KP：キッチンパネル

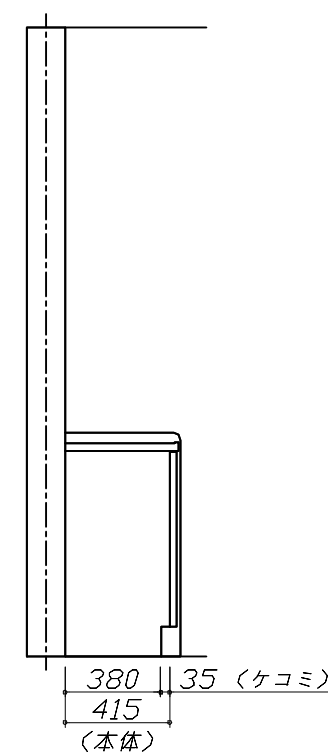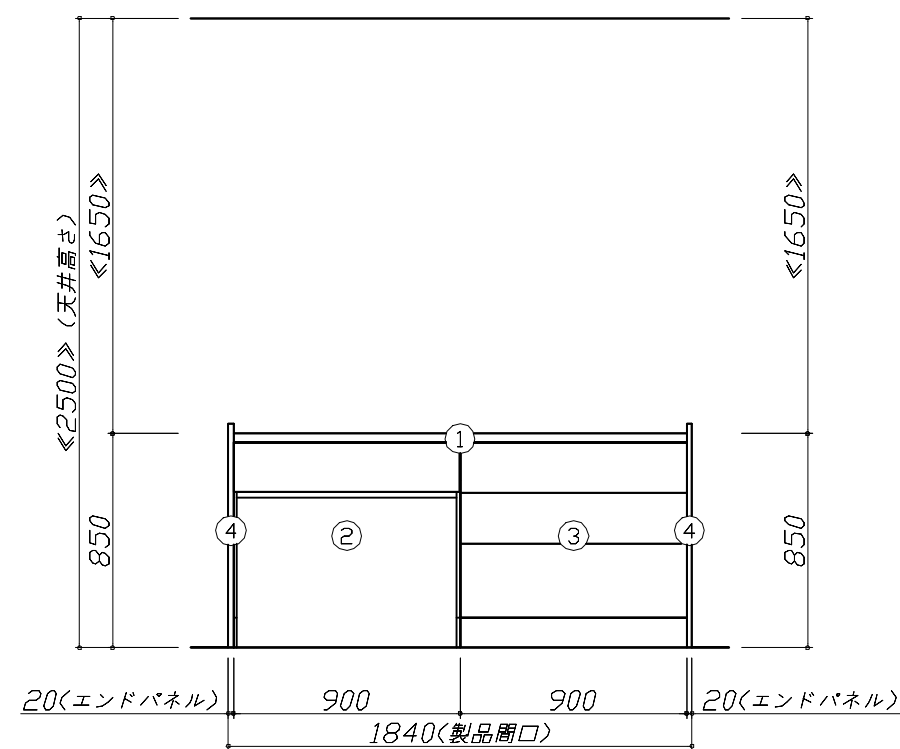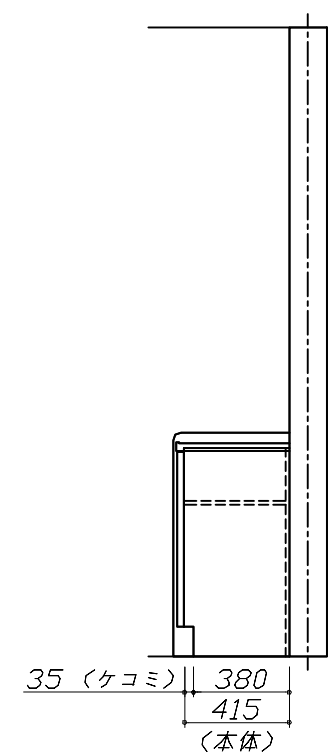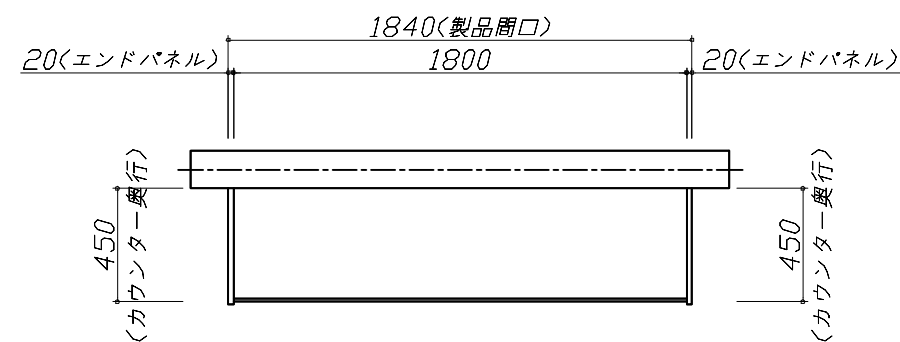

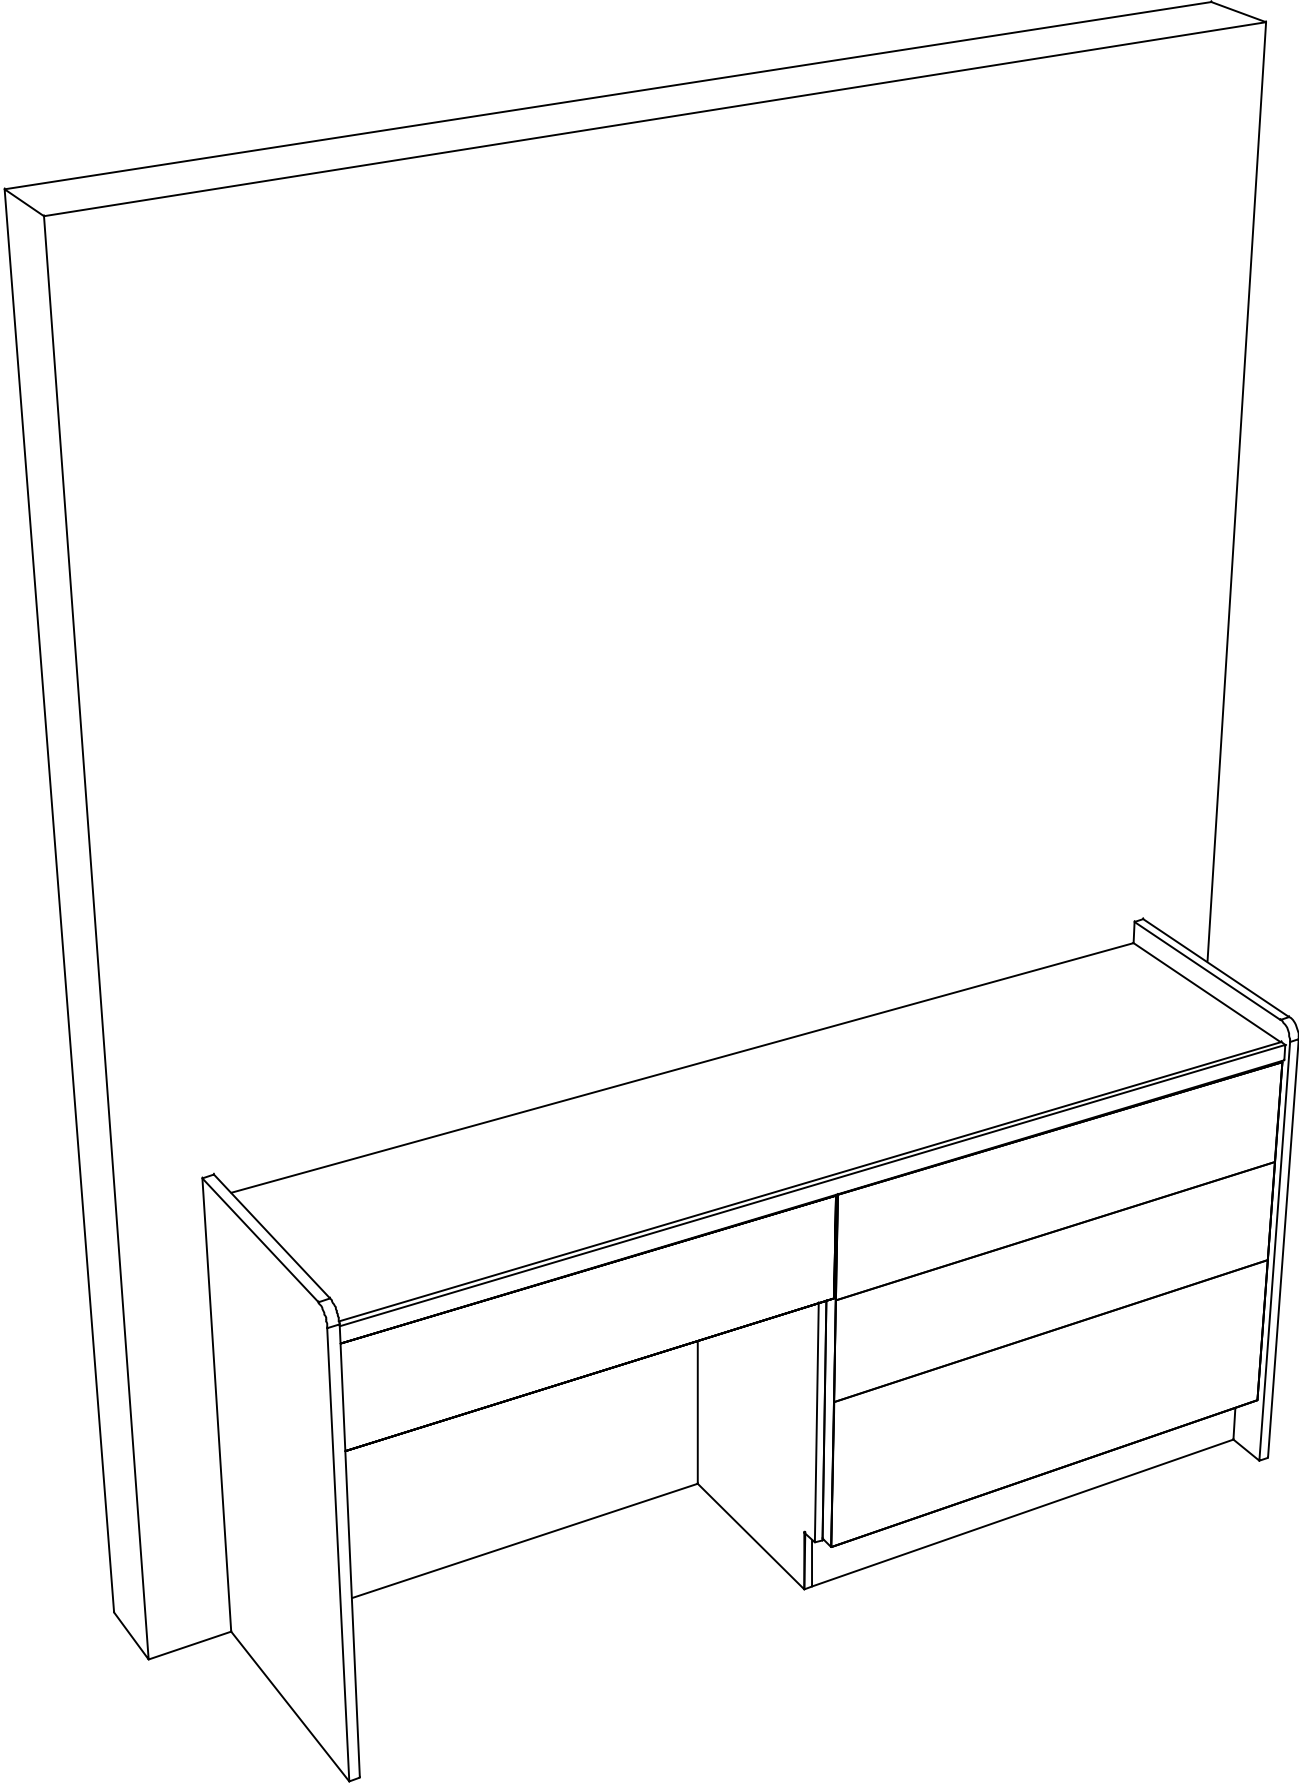

Takara standard
タカラストANDARD株式会社

現場名称： 岐阜-岐阜SR SK4様邸	ぴったりサイズ`木製システムキッチン Refit リフィット	姿図 2	縮 尺： 1 / 30
現場番号： C2882193	プラン番号： 7609B-2304-0216T	作成日： 2023年4月7日	
岐阜支店 販売課	担当営業：	担当アドバイザー：	

縮尺：A3サイズ等倍