

ぴったりサイズ木製システムキッチン 御見積書

御名前 岐阜-岐阜SR SK4 様

業者 様

商品名 Refit リフィット

作成日 2024年7月1日
プラン番号 7609B-2407-0012T
現場番号 C2882193

タカラスタANDARD株式会社
◆岐阜支店 販売課
岐阜県岐阜市東鶉3丁目45-1
TEL 058-274-3681 / FAX 058-274-3853

◆岐阜ショールーム
TEL 058-274-3880 / FAX 058-274-3851

商品
御見積金額 **¥757,100** (税込 ¥832,810)

()内の価格は税込価格<税率10%>を表示しています。

《参考》別途 商品組付費 **¥95,000** (税込 ¥104,500)

- ※ 商品御見積金額には商品組付費は含まれておりません。
- ※ 商品組付費には配送・搬入・商品組付等の費用を含んでいます。
- ※ 商品組付費は現場の状況により変動する事があります。
又、給水・給湯・ガス・ダクト・電気等の接続工事は含まれておりません。

◆ 御見積仕様

《キッチン》

キッチン本体サイズ	I型255cm
天板高さ	90cm
扉カラー	ヒッコリーミディアム
引手	ハンドル引手(ブラック)
キッチンパネル	HDタイプ:ブラウンアッシュ
ワークトップ材質	アクリル人造大理石
カラー	ソリッドホワイ
水栓	浄水器内蔵ハンドシャワー水栓
食器洗い乾燥機	なし
加熱機器	IHヒーター
レンジ機器	なし
ガス種	未定
周波数	60Hz

◆ 御確認事項

担当営業	担当アドバイザー	プラン作成者

◆ 備考

--	--

御名前 岐阜-岐阜SR SK4

様

現場番号	C2882193	プラン番号	7609B-2407-0012T	作成日	2024/7/1
------	----------	-------	------------------	-----	----------

御見積明細 キッチン

NO	商品名	仕様	品番	数量	単価	金額
1	人造大理石ワークトップ	アクリル人造大理石シンク(ホワイト)	AOIH255 GALD-N	1	167,900	167,900
2	シンクキャビネット	足元スライド、ソフトクローズ、ホーロー底板有、見切り無	F-RMVM105ウ-5EAPヒ-D	1	78,800	78,800
3	調理台キャビネット	足スラ3段引出、ソフトクローズ、ホーロー底板有	F-TFVB075 -5EAPヒ-D	1	42,500	42,500
4	コンロ用キャビネット	足元スライド、ソフトクローズ、ホーロー底板有、見切り有	F-KKVB075 R5EAPヒ-D-ハ	1	41,500	41,500
5	浄水器内蔵ハンドシャワー水栓	エコタイプ、17+2物質除去	TJS-SP19E	1	41,000	41,000
6	電気加熱機器	IHヒーター両面焼き(ブラック色)	HTB-TS6AKK	1	155,000	155,000
【ベースキャビネット小計】				6		526,700
7	レンジフード(本体)	シロココファン	FUSC-3ADN	1	62,500	62,500
	レンジフード(フード)	ステンレス	SVRA-902TFADRN	1	71,000	71,000
	レンジフード(ダクトカバー)	ステンレス	DKLA-SVRA	1	18,500	18,500
	レンジフード別売部品	レンジフード横壁取付金具	SVRAカベトリツケカナゲ	1	1,000	1,000
8	エンドパネル	ベースキャビネット用、H90用	EP-XHN90 (APヒ-)	1	18,500	18,500
9	台輪スパーサー	シンクキャビネット・コンロキャビネット用	ダイワM105X50N	1		
10	台輪スパーサー	シンクキャビネット・コンロキャビネット用	ダイワM 75X50N	2		
11	間仕切り名人	Tタイプ、間口45・60cm用	MGマジキLP TL 1	4	3,900	15,600
12	天板オプション		ジャバラセット	1	600	600
13	施工部材		シリコン(クリア2)	1	1,000	1,000
14	施工部材		シリコン(ホワイト2)	1	1,000	1,000
キッチン合計				21		¥716,400

御見積明細 キッチンパネル

NO	商品名	仕様	品番	数量	単価	金額
1	ホーローキッチンパネルHDタイプ	フロントパネル105、ブラウンアッシュ	PZFH-105 (QOU)	2	16,100	32,200
2	KP用エッジセット	樹脂製、ミディアム	KPエッジセットJ (MD)-2	1	2,800	2,800
3	パネル施工キット	シリコン色(アンバー)	パネルセコウキットS(B)-1	1	5,700	5,700
キッチンパネル合計				4		¥40,700

商品総合計	25	¥757,100
-------	----	----------

※ 御見積明細の価格には消費税は含まれておりません。別途消費税が必要となります。

御名前 岐阜-岐阜SR SK4 様

現場番号	C2882193	プラン番号	7609B-2407-0012T	作成日	2024/7/1
------	----------	-------	------------------	-----	----------

《参考》別途 商品組付費





キッチン商品組付費 ¥61,000 (税込 ¥67,100)

キッチンパネル商品組付費 ¥34,000 (税込 ¥37,400)

※ 商品組付費は現場の状況により変動する事があります。又、給水・給湯・ガス・ダクト・電気等の接続工事は含まれておりません。

()内の価格は税込価格<税率10%>を表示しています。

■必ずご確認ください。
 ・天井高さ、吊戸棚・レンジフード取付高さをご確認ください。
 ・《 》内寸法は参考寸法です。
 ■表示記号について
 ・KP：キッチンパネル

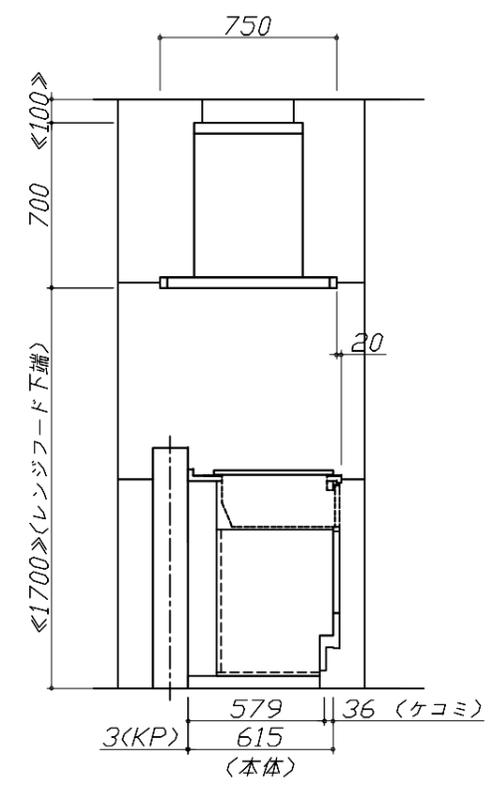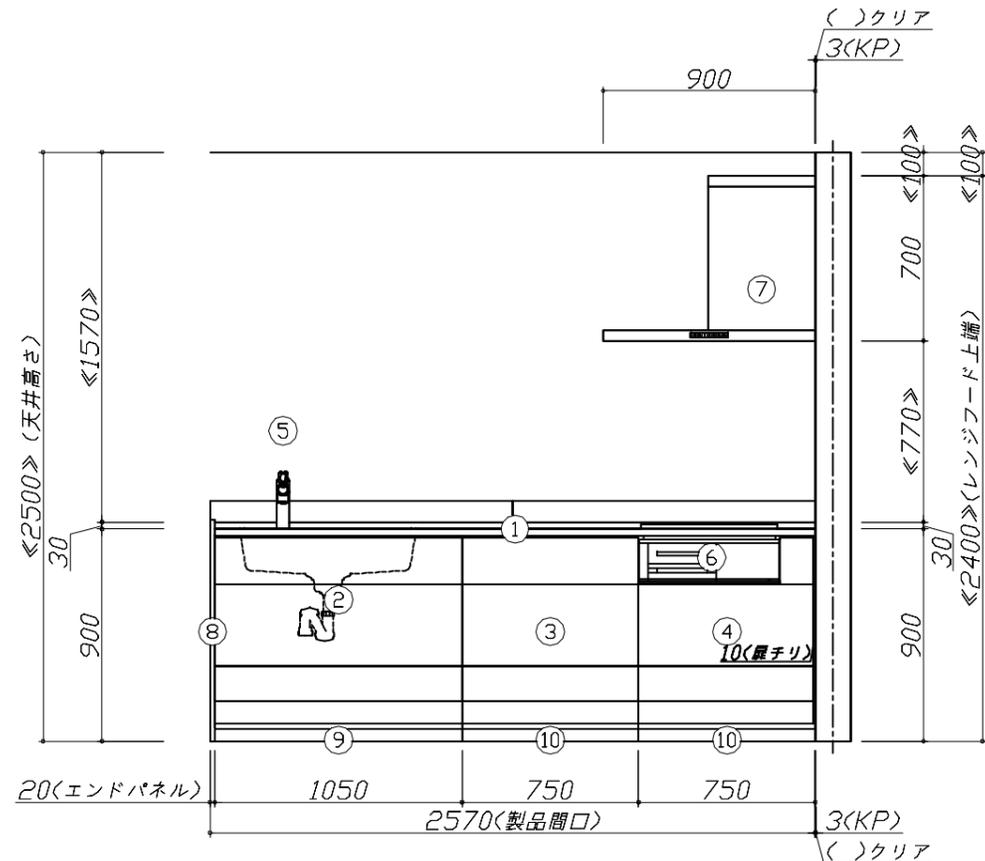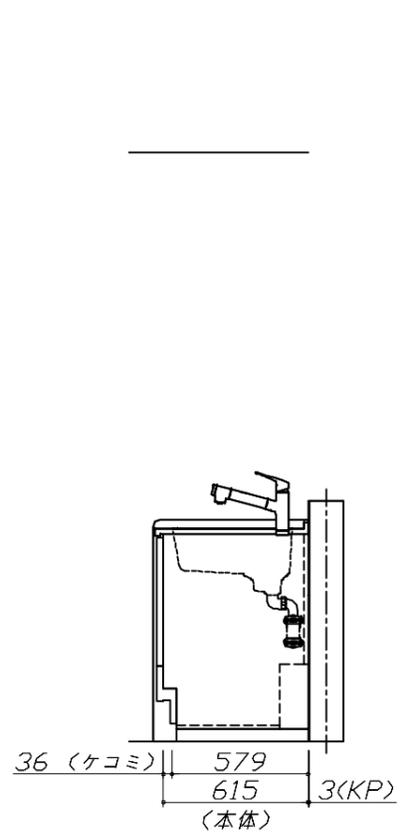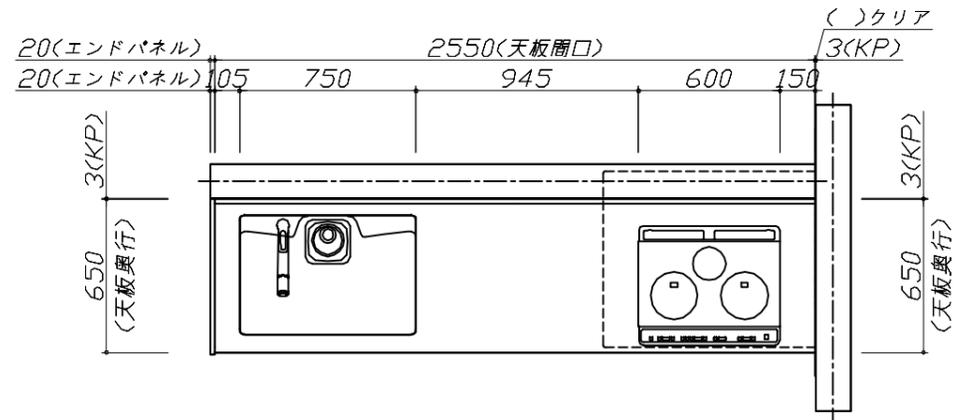


Takara standard
 タカラスタンダード株式会社

現場名称： 岐阜-岐阜SR SK4様邸
 現場番号： C2882193
 岐阜支店 販売課

ぴったりサイズ木製システムキッチン Refit リフィット
 プラン番号： 7609B-2407-0012T
 担当営業：

姿図 1 縮尺： 1 / 30
 作成日： 2024年7月1日
 担当アドバイザー：

縮尺：A3サイズ等倍

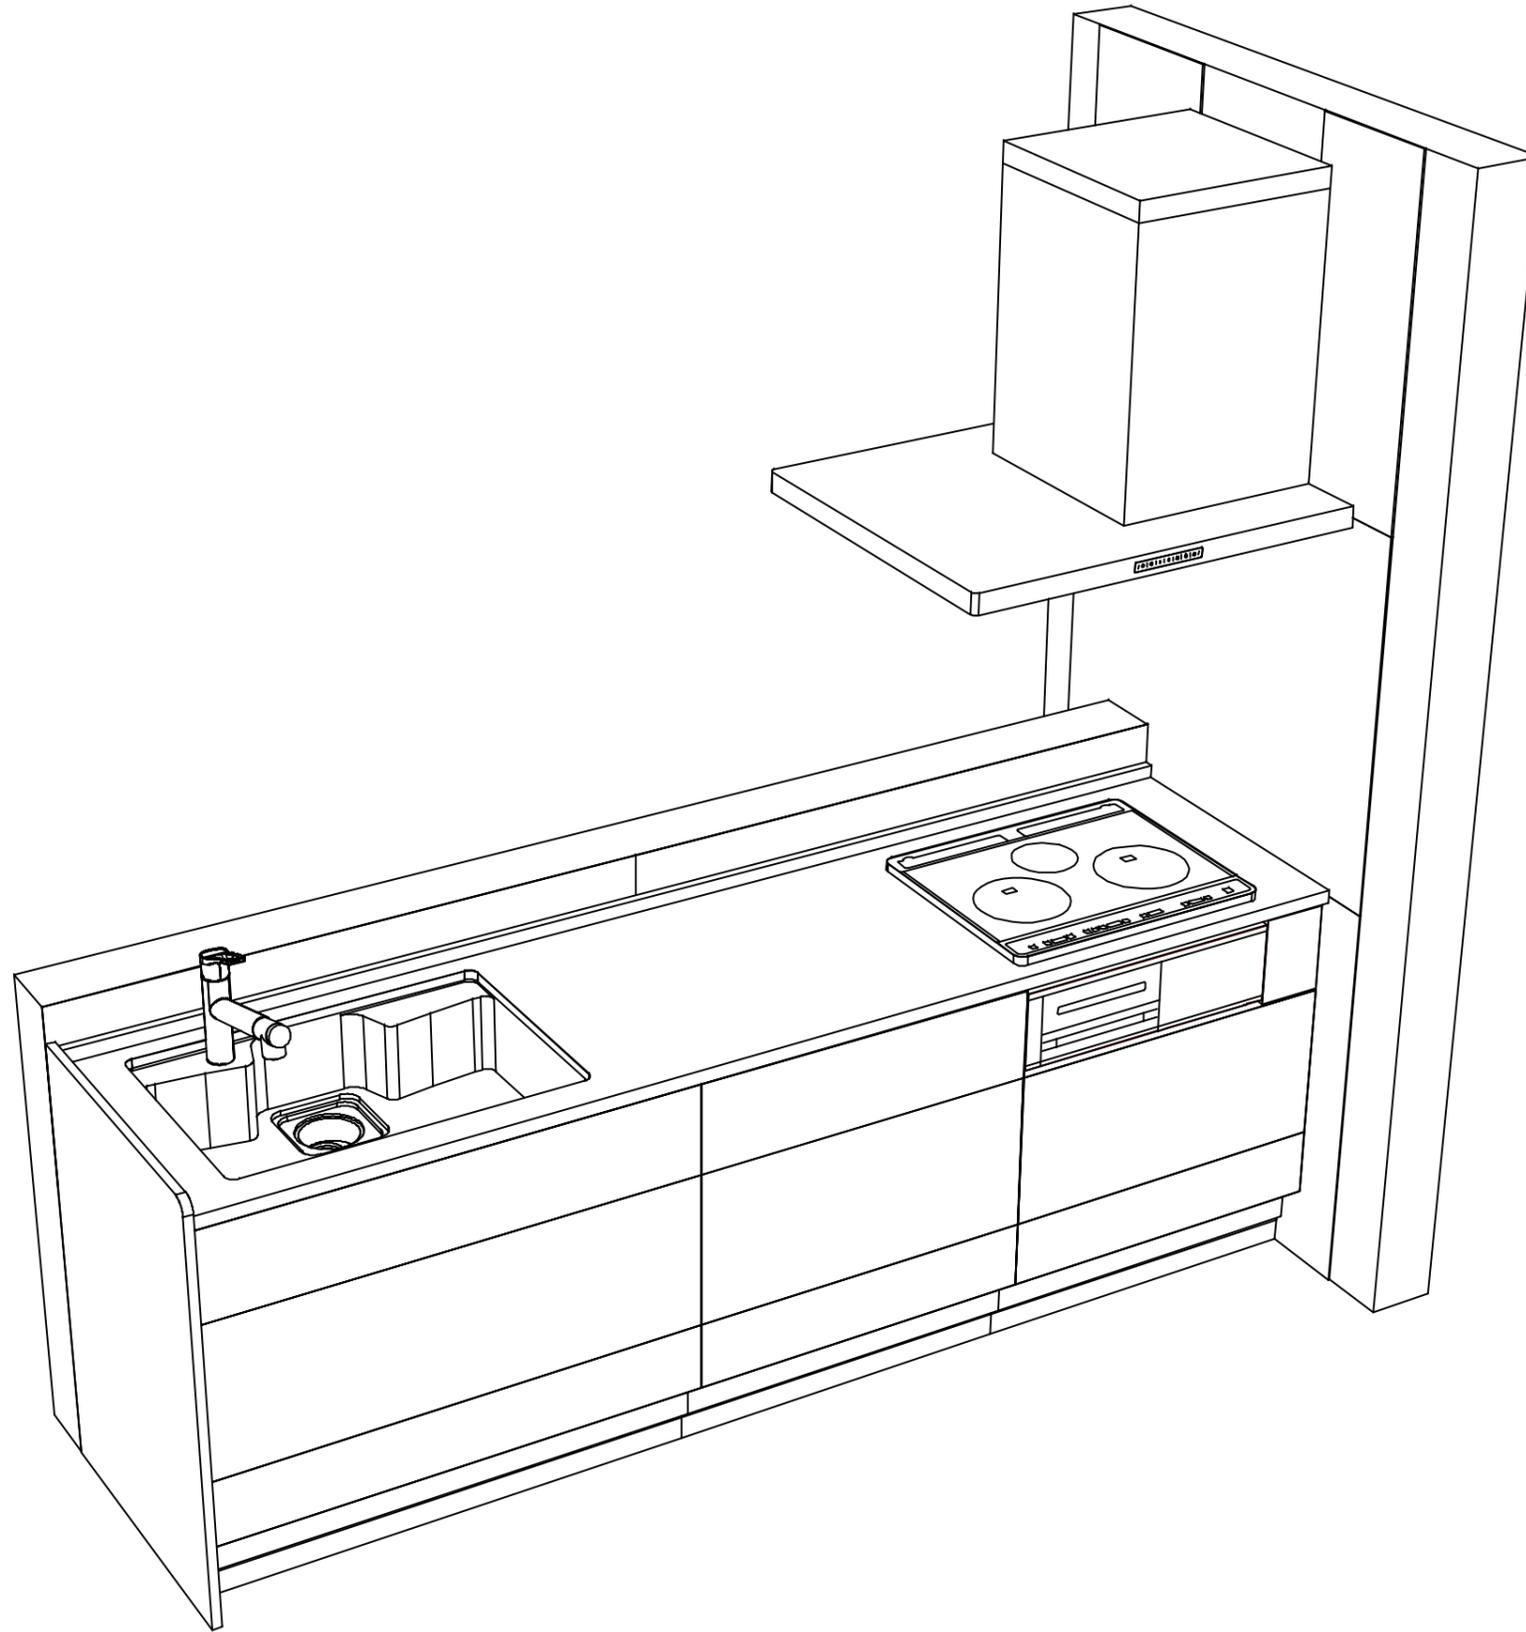

Takara standard
タカラスタンダード株式会社

現場名称： 岐阜-岐阜SR SK4様邸

現場番号： C2882193

岐阜支店 販売課

ぴったりサイズ木製システムキッチン Refit リフィット

プラン番号： 7609B-2407-0012T

担当営業：

姿図 2

縮尺： 1 / 30

作成日： 2024年7月1日

担当アドバイザー：

縮尺：A3サイズ等倍