

ホーローシステムキッチン 御見積書

御名前 岐阜-岐阜SR SK7 様

業者 様

商品名 LEMURE レミュー

商品
御見積金額 ￥1,408,200 (税込 ￥1,549,020)

()内の価格は税込価格<税率10%>を表示しています。

《参考》別途 商品組付費 ￥151,000 (税込 ￥166,100)

- ※ 商品御見積金額には商品組付費は含まれておりません。
- ※ 商品組付費には配送・搬入・商品組付等の費用を含んでいます。
- ※ 商品組付費は現場の状況により変動する事があります。
又、給水・給湯・ガス・ダクト・電気等の接続工事は含まれておりません。

◆ 御見積仕様

《キッチン》

キッチン本体サイズ	I型255cm
天板高さ	85cm
扉カラー	ローズウッドホワイト・引手シルバー
キャビネットカラー	ホワイト
キッチンパネル	HDタイプ:トラバーチンホワイト
引手タイプ	レール引手タイプ
ワークトップ材質	アクリル人造大理石
カラー	グランドホワイト
水栓	ハンドシャワー水栓
食器洗い乾燥機	シンク下設置間口45cmタイプ
加熱機器	60cmハイパーガラスコートトップガスコンロ
レンジ機器	なし
ガス種	未定

◆ 御確認事項

作成日 2025年4月1日
プラン番号 7609B-2504-0016T
現場番号 C2882197

タカラスタANDARD株式会社
◆岐阜営業所
岐阜県岐阜市東鶉3丁目45-1
TEL 058-274-3681 / FAX 058-274-3853

◆岐阜ショールーム
TEL 058-274-3880 / FAX 058-274-3851

担当営業	担当アドバイザー	プラン作成者
岐阜SR	岐阜SR	岐阜SR

◆ 備考

御名前 岐阜-岐阜SR SK7

様

現場番号	C2882197	プラン番号	7609B-2504-0016T	作成日	2025/4/1
------	----------	-------	------------------	-----	----------

御見積明細 キッチン

NO	商品名	仕様	品番	数量	単価	金額
1	人造大理石ワークトップ	家事らくシンク(ホワイト)	VW1255 TARU	1	216,000	216,000
2	シンクキャビネット	足元スライド・シンク下食洗、フロントポケット、うちにもホーロートレイ	F-RRVR105PR5(LXWHNW	1	266,500	266,500
3	食器洗い乾燥機	引出し式(シルバー色)	EW-45R3SMT	1	111,000	111,000
	食器洗い乾燥機用前面パネル	扉同色	P-DWM45LS (XW N	1	17,500	17,500
4	調理台キャビネット	足元スライド(3段引出、インナーケース、インナースライド)	F-TGVM075TR5(LXWHNW	1	164,000	164,000
5	コンロ用キャビネット	足元スライド、ミキリ対応	F-KTVM075IL5(LXWHNW-1	1	139,000	139,000
6	水栓	エコタイプハンドシャワー水栓	KM5021TTKE	1	36,500	36,500
7	ガス加熱機器(ハイパーガラスコート)	両面焼き	TN72WV60CV	1		
	ガス加熱機器(本体)	シルバー	TN72WV60C	1	115,500	115,500
	ガス加熱機器(トッププレート)	クリアパールグレー	TN72-60TP-CV	1	26,000	26,000
【ベースキャビネット小計】				10		1,092,000
8	レンジフード(本体)	シロッコファン、ステンレス、加熱機器連動	VRAS-E902ADRN	1	126,500	126,500
	レンジフード用前面パネル	扉同色	VZP-90-655HN(XW)	1	11,000	11,000
9	エンドパネル	扉同色	VEP-655HN(XW)	1	10,500	10,500
10	リモコン		RHリモコン-2	1	2,000	2,000
11	エンドパネル	奥行65cmキャビネット・トール下台用	EP-XN-85 (LXWHN	1	14,500	14,500
12	間仕切り名人(デラックスタイプ)	ABタイプ、間口36cm用	MGマジキリAB360-520	1	13,000	13,000
13	間仕切り名人(デラックスタイプ)	ASタイプ	MGマジキリAS240-420	4	5,000	20,000
14	かくせるホーローボックス	間口75cm用	トピラウラHS- 75N	1	7,000	7,000
15	かくせるホーローボックス	間口73cm用	トピラウラHS- 73N	1	7,000	7,000
16	まな板	家事らくシンク用	マナイタVAE	1	8,500	8,500
17	水切り	家事らくシンク用	ミズキリVAE	1	9,000	9,000
18	水切りプレート	家事らくシンク用	ミズキリプレートVAE	1	6,000	6,000
19	前台輪カバー		P-DC105 -5(W)	1	4,000	4,000
20	前台輪カバー		P-DC075 -5(W)	1	3,500	3,500
21	前台輪カバー		P-DC073 -5(W)	1	3,500	3,500
22	施工部材		シリコン(ホワイト2)	2	1,000	2,000
キッチン合計				30		¥1,340,000

御名前 岐阜-岐阜SR SK7 様

現場番号	C2882197	プラン番号	7609B-2504-0016T	作成日	2025/4/1
------	----------	-------	------------------	-----	----------

御見積明細 キッチンパネル

NO	商品名	仕様	品番	数量	単価	金額
1	ホーローキッチンパネルHDタイプ	フロントパネル90、トラバーチンホワイト	PZFN- 90 (QTW)	1	14,600	14,600
2	ホーローキッチンパネルHDタイプ	サイドパネル、トラバーチンホワイト	PZS-90 (QTW)	1	30,400	30,400
3	ホーローキッチンパネルHDタイプ	窓パネル185、トラバーチンホワイト	PZW -185 (QTW)	1	14,700	14,700
4	パネル施工キット	シリコン色(グレー)	パネルセコウキットS(G)-1	1	5,700	5,700
5	KP用エッジセット	樹脂製、グレー	KPエッジセットJ (PG)-2	1	2,800	2,800
キッチンパネル合計				5		¥68,200

商品総合計	35	¥1,408,200
-------	----	------------

※ 御見積明細の価格には消費税は含まれておりません。別途消費税が必要となります。

《参考》別途 商品組付費





キッチン商品組付費 ¥117,000 (税込 ¥128,700)

キッチンパネル商品組付費 ¥34,000 (税込 ¥37,400)

※ 商品組付費は現場の状況により変動する事があります。又、給水・給湯・ガス・ダクト・電気等の接続工事は含まれておりません。


()内の価格は税込価格<税率10%>を表示しています。

■必ずご確認ください。
・天井高さ、吊戸棚・レンジフード取付高さをご確認ください。
・《 》内寸法は参考寸法です。
■表示記号について
・KP：キッチンパネル

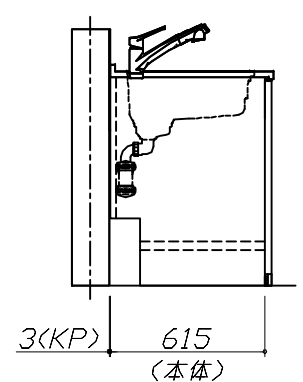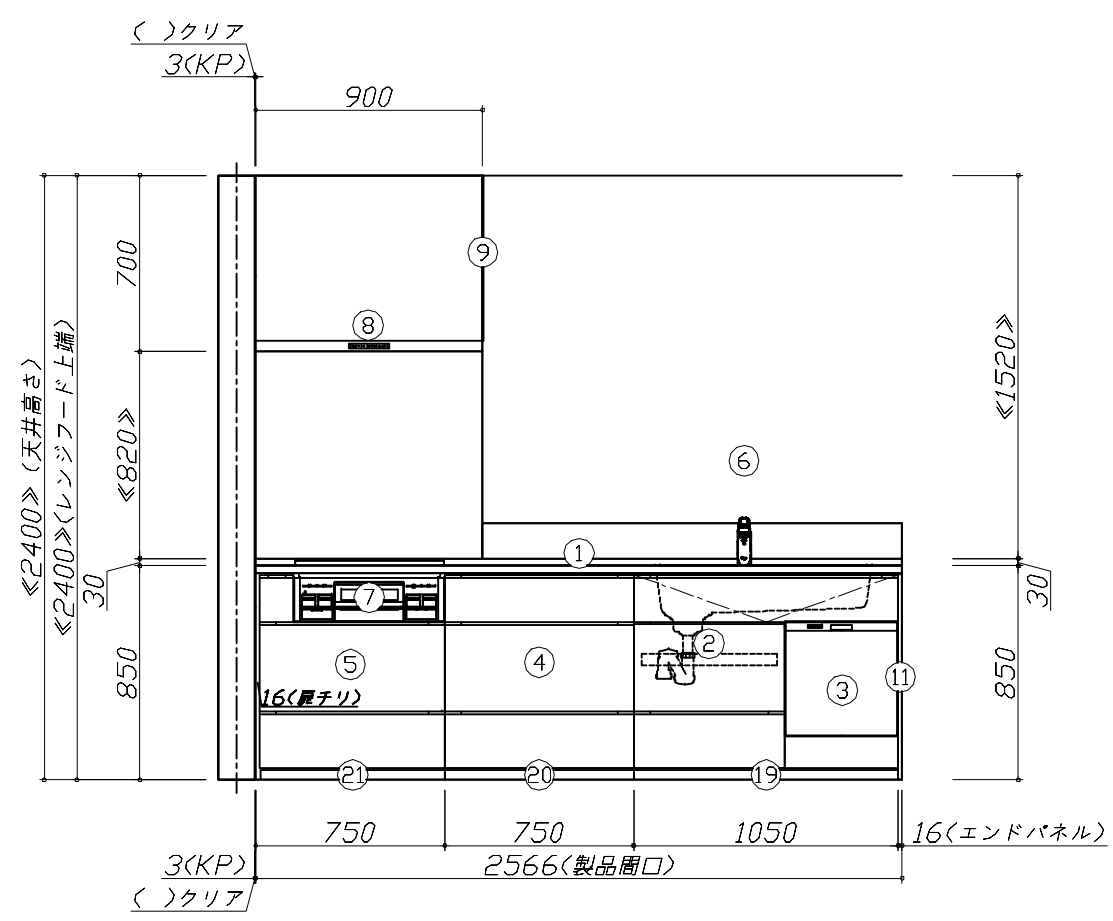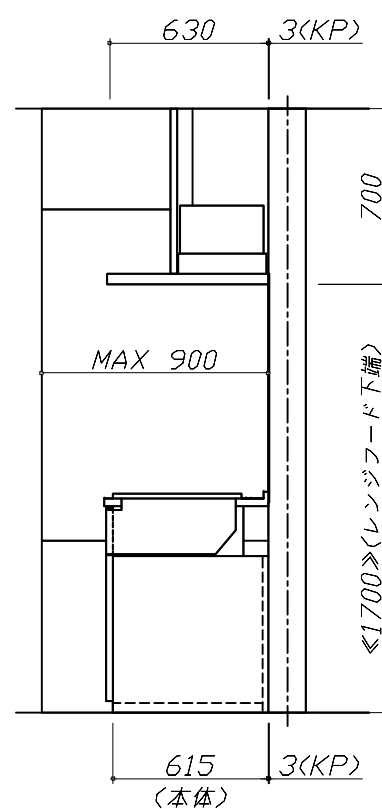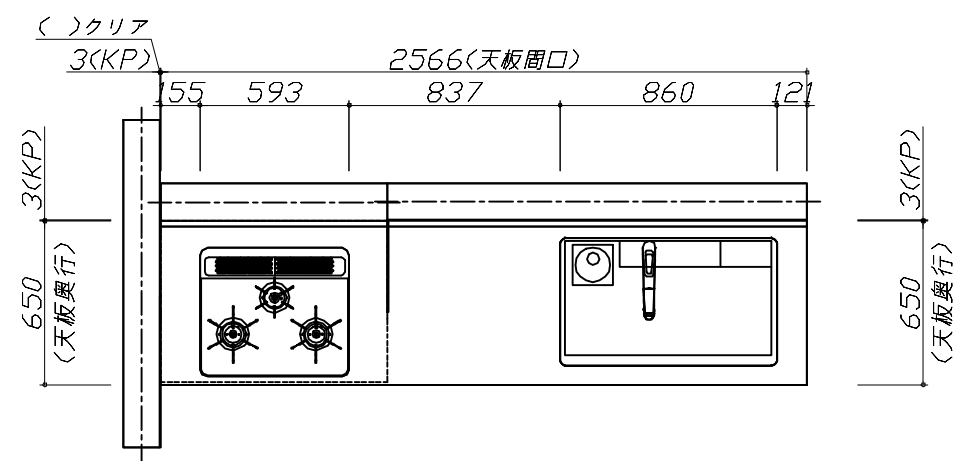

Takara standard タカラスタンダード株式会社	現場名称： 岐阜-岐阜SR SK7様邸	ホーローシステムキッチン LEMURE レミュー	姿図 1	縮 尺： 1 / 30
	現場番号： C2882197	プラン番号： 7609B-2504-0016T	作成日： 2025年4月1日	
	岐阜営業所	担当営業： 岐阜SR	担当アドバイザー： 岐阜SR	

縮尺：A3サイズ等倍

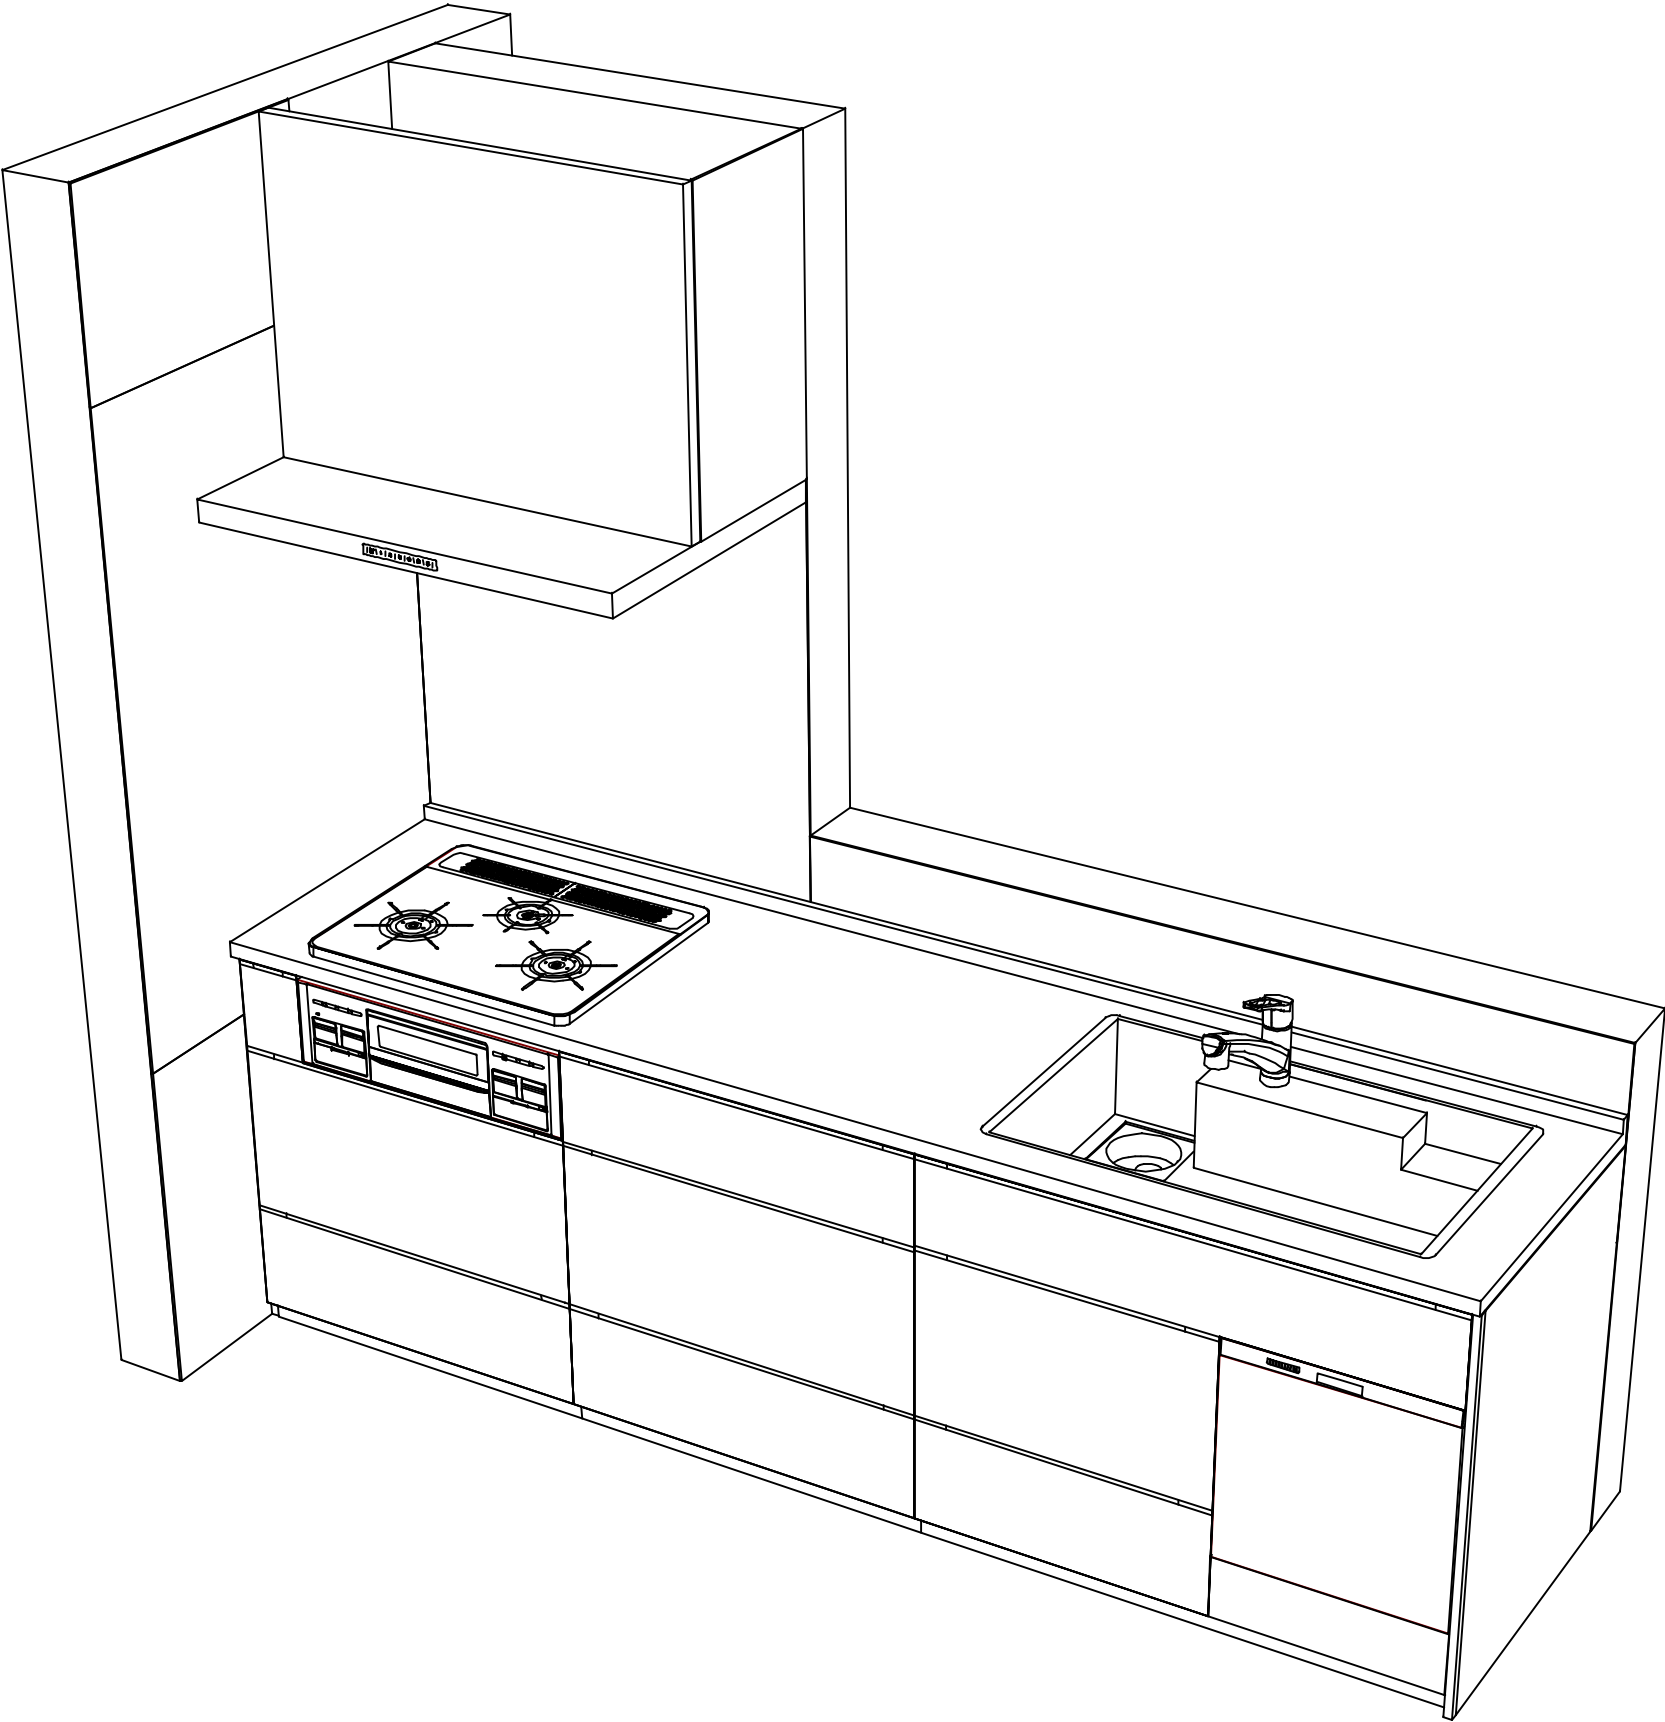

Takara standard タカラスタンダード株式会社	現場名称： 岐阜-岐阜SR SK7様邸	ホーローシステムキッチン LEMURE レミュー	姿図 2	縮 尺： 1 / 30
	現場番号： C2882197	プラン番号： 7609B-2504-0016T	作成日： 2025年4月1日	
	岐阜営業所	担当営業： 岐阜SR	担当アドバイザー： 岐阜SR	

縮尺：A3サイズ等倍