

# ぴったりサイズ木製システムキッチン 御見積書

御名前 東京-多摩SR SK10 様

業者 様

商品名 Refit リフィット

商品御見積金額 **¥882,200** (税込 ¥970,420)

( )内の価格は税込価格<税率10%>を表示しています。

※ 商品御見積金額には商品組付費が含まれております。  
※ 給水・給湯・ガス・ダクト・電気等の接続工事は含まれておりません。

作成日 2024年4月14日  
プラン番号 1441J-2312-0149T  
現場番号 C3019945

タカラスタANDARD株式会社  
◆多摩ショールーム  
東京都八王子市別所1-10-3

TEL 042-677-1020 / FAX 042-677-1021  
◆立川営業所  
TEL 042-537-0770 / FAX 042-537-0791

担当営業	担当アドバイザー	プラン作成者

## ◆ 御見積仕様

### 《キッチン》

キッチン本体サイズ	I型255cm
天板高さ	85cm
扉カラー	ウッドミディアムダーク
引手	ハンドル引手(ブラック)
キッチンパネル	HDタイプ:コンクリートライト
ワークトップ材質	人造大理石
カラー	シャイングレー
水栓	ハンドシャワー水栓
食器洗い乾燥機	なし
加熱機器	60cmホーロートップガスコンロ
レンジ機器	なし
ガス種	13A
周波数	50Hz

### 《周辺収納》

周辺扉カラー	ウッドミディアムダーク
周辺引手	ハンドル引手(ブラック)
キッチンパネル	HDタイプ:コンクリートライト
カウンター材質	人造大理石
カラー	シャイングレー

## ◆ 備考

## ◆ 御確認事項

No.\*

御名前 東京-多摩SR SK10

様

現場番号	C3019945	プラン番号	1441J-2312-0149T	作成日	2024/4/14
------	----------	-------	------------------	-----	-----------

## 御見積明細 キッチン

NO	商品名	仕様	品番	数量	単価	金額
1	人造大理石ワークトップ	Zシンク(小物置き)	MKIQ255 GDRD-N	1	78,400	78,400
2	シンクキャビネット	足元スライド、ソフトクローズ、ホーロー底板有、見切り無	F-RMVM105ウ-5EAP^D	1	78,800	78,800
3	調理台キャビネット	足スラ3段引出、ソフトクローズ、ホーロー底板有	F-TFVB075 -5EAP^D	1	42,500	42,500
4	コンロ用キャビネット	足元スライド、ソフトクローズ、ホーロー底板有、見切り有	F-KKVB075 L5EAP^D-ハ	1	41,500	41,500
5	水栓	ハンドシャワー水栓	K8790JT	1	52,000	52,000
6	ガス加熱機器(ホーロートップ)	片面焼き、ブラック	TN36-60 1213	1	49,500	49,500
【ベースキャビネット小計】				6		342,700
7	レンジフード	シロココファン(ブラック色)	VUA-901AD (K)	1	42,500	42,500
	前幕板	高さ70cmタイプ、ブラック色	マエマク90VUA-640(K)	1	6,000	6,000
8	レンジフード別売部品	横化粧板、ブラック	ヨコケショウイタVUA-700(K)	1	4,500	4,500
9	エンドパネル	ベースキャビネット用、H80・85用	EP-XHN85 (AP^D)	1	18,500	18,500
10	水切り	Zシンク用	ミスクリZ-B	1	4,500	4,500
11	水切りネット	Zシンク用	ミスクリネット Z(A)	1	4,000	4,000
12	間仕切り名人	Tタイプ、間口45・60cm用	MGマジクリP TL 1	4	3,900	15,600
13	排水トラップセット		STラップMSK-J	1	2,200	2,200
14	天板オプション		ジャバラセット	1	600	600
15	施工部材		シリコン(クリア2)	1	1,000	1,000
16	施工部材		シリコン(ホワイト2)	1	1,000	1,000
キッチン合計				20		¥443,100

## 御見積明細 周辺収納

NO	商品名	仕様	品番	数量	単価	金額
17	カウンターユニット用カウンター	奥行45cm、人造大理石、シャイングレー	C-KP120ND (M)	1	31,000	31,000
18	カウンターキャビネット	奥行45cm、スライド3段、ソフトクローズ	F-TFSL060I-5EAP^D	1	46,000	46,000
19	カウンターキャビネット	奥行45cm、スライド3段、ソフトクローズ	F-TFSL060IL5EAP^D	1	46,000	46,000
20	エンドパネル	奥行45cmキャビネット用	EP-ALNS (AP^D)	1	15,000	15,000
21	施工部材		シリコン(ホワイト2)	1	1,000	1,000
周辺収納合計				5		¥139,000

御名前 東京-多摩SR SK10 様

現場番号	C3019945	プラン番号	1441J-2312-0149T	作成日	2024/4/14
------	----------	-------	------------------	-----	-----------

## 御見積明細 キッチンパネル

NO	商品名	仕様	品番	数量	単価	金額
1	ホーローキッチンパネルHDタイプ	フロントパネル135、コンクリートライト	PZFN-135 (QCG)	6	17,500	105,000
2	ホーローキッチンパネルHDタイプ	フロントパネル60、コンクリートライト	PZFN-60 (QCG)	1	13,000	13,000
3	ホーローキッチンパネルHDタイプ	サイドパネル、コンクリートライト	PZS-90 (QCG)	1	30,400	30,400
4	KP用エッジセット	樹脂製、グレー	KPエッジセットJ (PG)-2	2	2,800	5,600
5	パネル施工キット	シリコン色(グレー)	パネルセコウキットS(G)-1	3	5,700	17,100
キッチンパネル合計				13		¥171,100






商品総合計	38	¥753,200
-------	----	----------

商品組付費			数量	金額
1	本体組付費		1	92,000
2	キッチンパネル組付費		1	37,000
商品組付費合計				¥129,000

商品御見積金額	¥882,200
---------	----------

- ※ 御見積明細の価格には消費税は含まれておりません。別途消費税が必要となります。
- ※ 商品組付費には配送・搬入・商品組付等の費用を含んでいます。
- ※ 商品組付費は現場の状況により変動する事があります。  
又、給水・給湯・ガス・ダクト・電気等の接続工事は含まれておりません。

- 必ずご確認ください。
  - ・天井高さ、吊戸棚・レンジフード取付高さをご確認ください。
  - ・《 》内寸法は参考寸法です。
- 表示記号について
  - ・KP：キッチンパネル

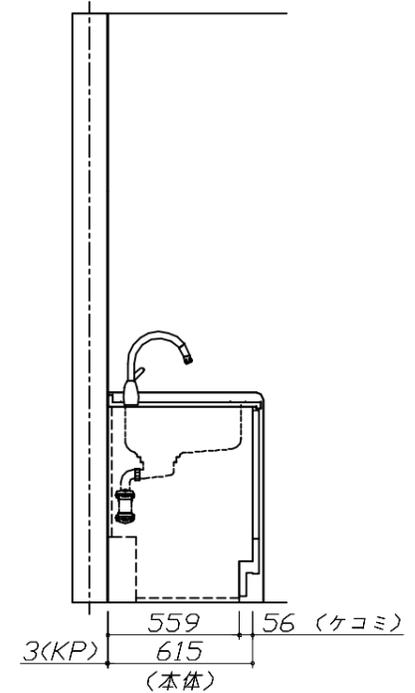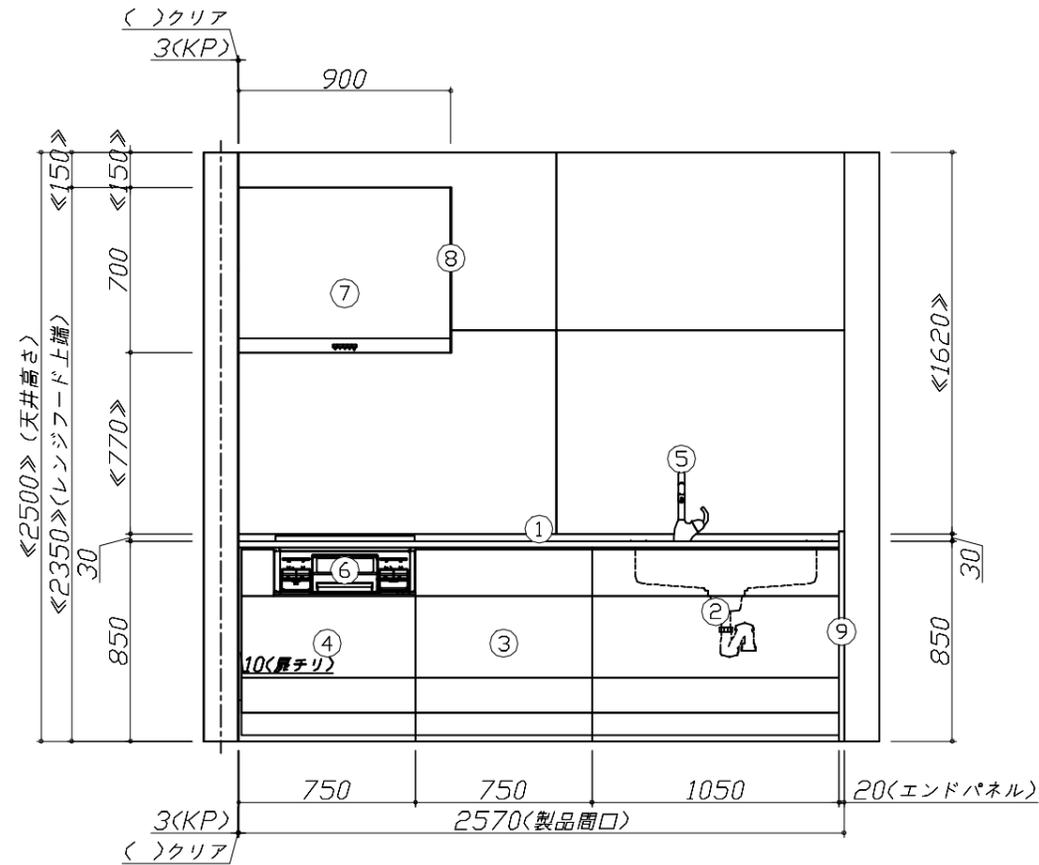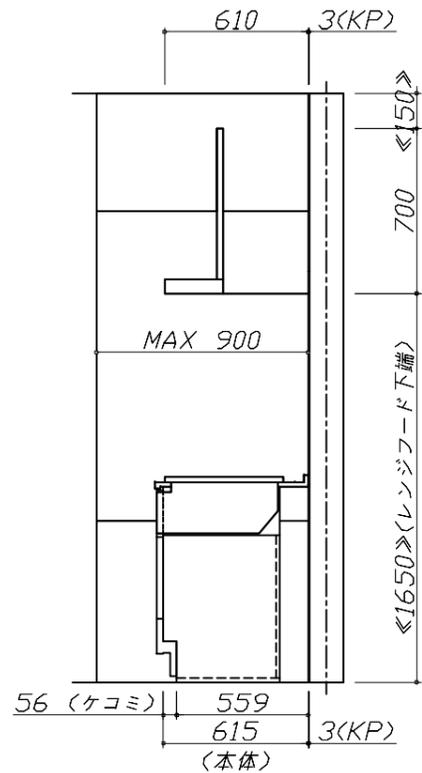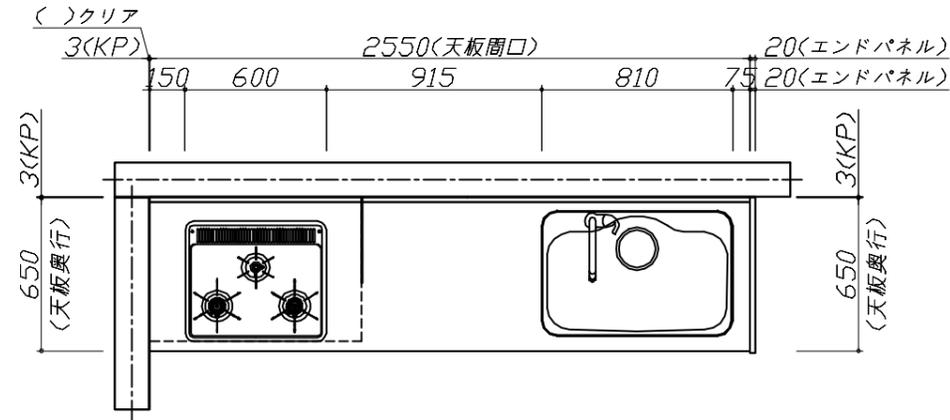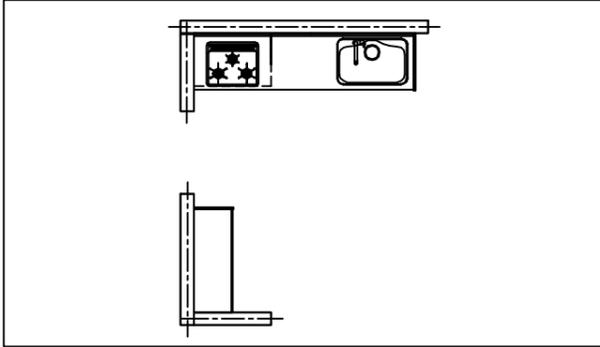





**Takara standard**  
タカラスタンダード株式会社

現場名称： 東京-多摩SR SK10様邸  
現場番号： C3019945  
多摩ショールーム

ぴったりサイズ木製システムキッチン Refit リフィット  
プラン番号： 1441J-2312-0149T  
担当営業：

姿図 1 縮尺： 1 / 30  
作成日： 2024年4月14日  
担当アドバイザー：

■必ずご確認ください。  
 ・天井高さ、吊戸棚・レンジフード取付高さをご確認ください。  
 ・《 》内寸法は参考寸法です。  
 ■表示記号について  
 ・KP：キッチンパネル

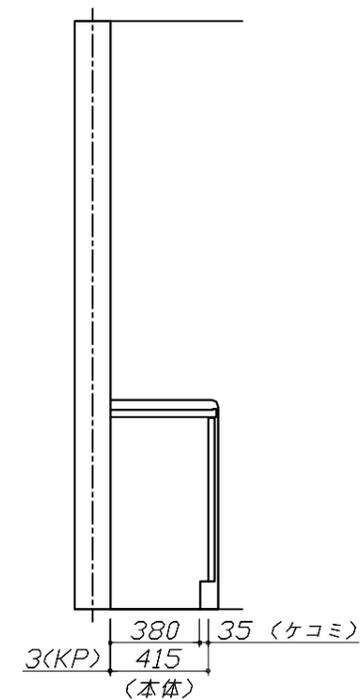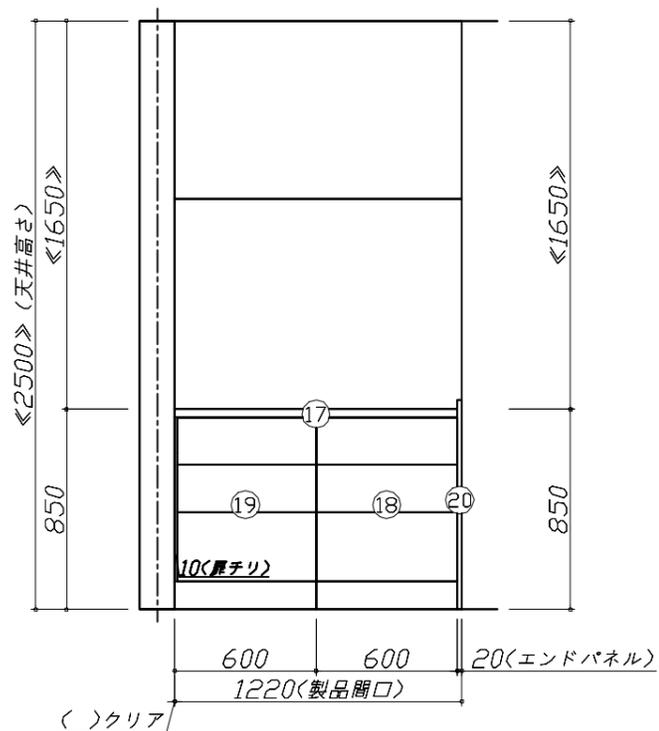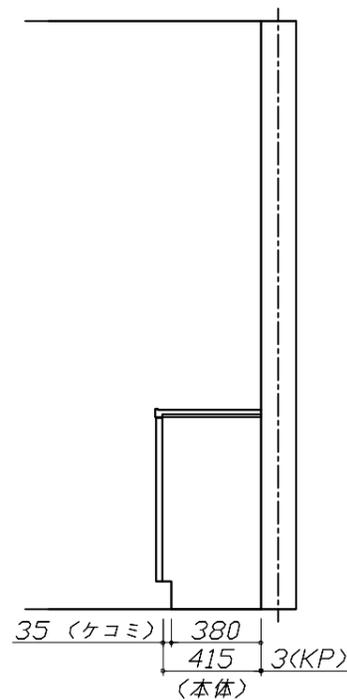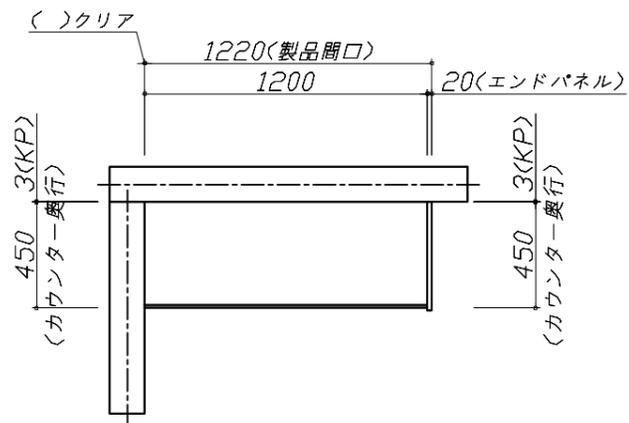


Takara standard  
 タカラスタンダード株式会社

現場名称： 東京-多摩SR SK10様邸  
 現場番号： C3019945  
 多摩ショールーム

ぴったりサイズ`木製システムキッチン Refit リフィット  
 プラン番号： 1441J-2312-0149T  
 担当営業：

姿図 2 縮尺： 1 / 30  
 作成日： 2024年4月14日  
 担当アドバイザー：

縮尺：A3サイズ等倍

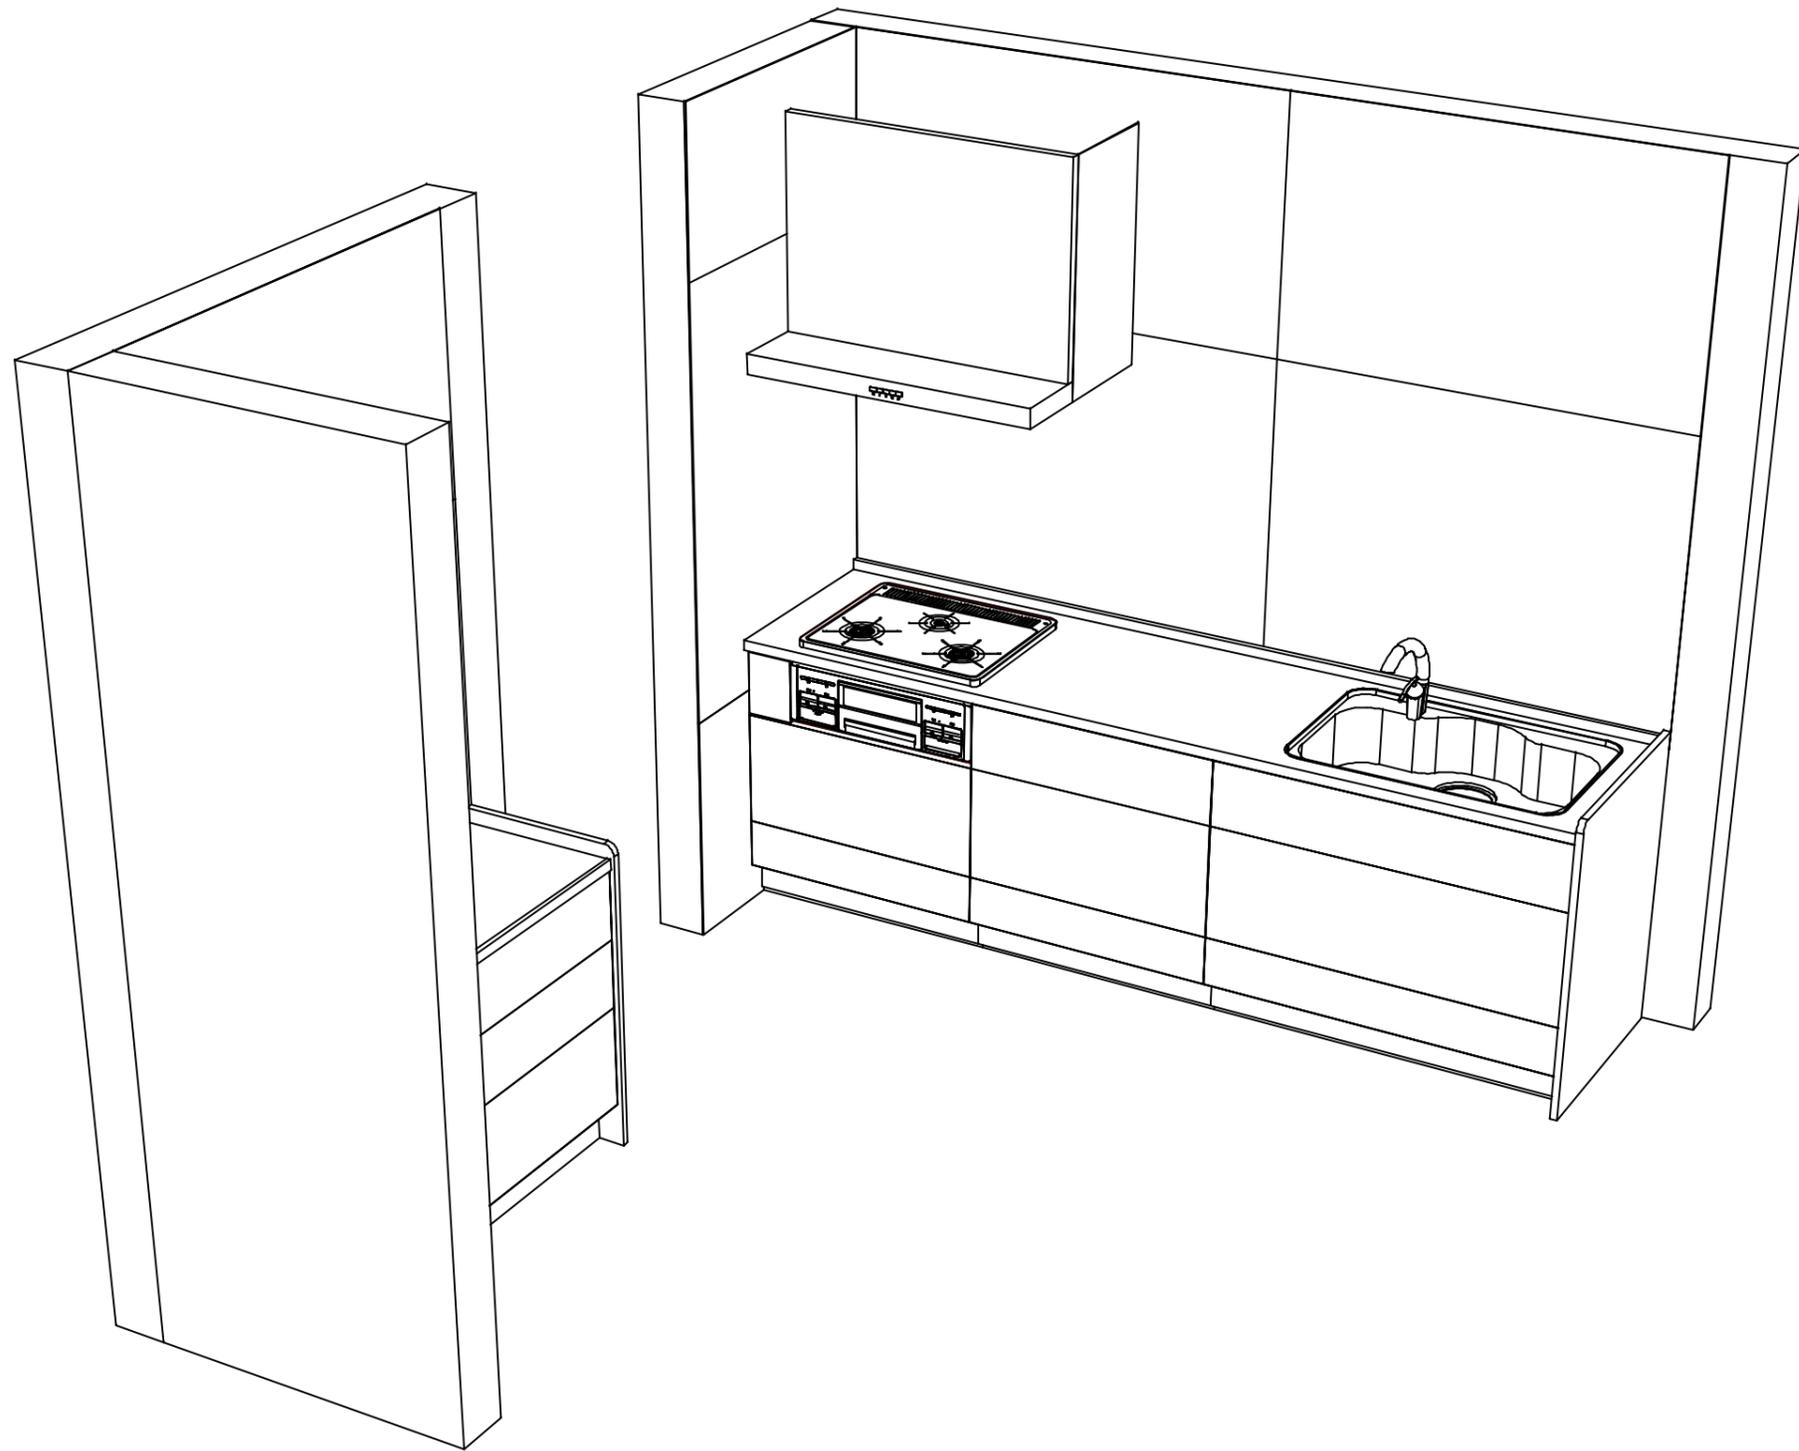

**Takara standard**  
タカラスタンダード株式会社

現場名称： 東京-多摩SR SK10様邸  
現場番号： C3019945  
多摩ショールーム

ぴったりサイズ木製システムキッチン Refit リフィット  
プラン番号： 1441J-2312-0149T  
担当営業：

姿図 3  
縮尺： 1 / 30  
作成日： 2024年4月14日  
担当アドバイザー：

縮尺：A3サイズ等倍