

ホーローシステムキッチン 御見積書

御名前 東京-多摩SR SK8 様

業者 様

商品名 Treasia トレーシア

商品御見積金額 **¥1,038,500 (税込 ¥1,142,350)**

()内の価格は税込価格<税率10%>を表示しています。

- ※ 商品御見積金額には商品組付費が含まれております。
- ※ 給水・給湯・ガス・ダクト・電気等の接続工事は含まれておりません。

◆ 御見積仕様

《キッチン》

奥行	奥行65cm
キッチン本体サイズ	I型255cm
天板高さ	85cm
扉カラー	グレージュアッシュ・ブラック
キッチンパネル	HDタイプ:コンクリートライト
引手タイプ	ハンドル引手タイプ
ワークトップ材質	人造大理石
カラー	シャイングレー
水栓	浄水器内蔵ハンドシャワー水栓
食器洗い乾燥機	なし
加熱機器	60cmホーロートップガスコンロ
レンジ機器	なし
ガス種	13A
周波数	50Hz

◆ 御確認事項

作成日 2024年7月1日
プラン番号 1441J-2404-0007T
現場番号 C3005241

タカラスタANDARD株式会社
◆多摩ショールーム
東京都八王子市別所1-10-3

TEL 042-677-1020 / FAX 042-677-1021

◆立川営業所

TEL 042-537-0770 / FAX 042-537-0791

担当営業	担当アドバイザー	プラン作成者

◆ 備考

No.*

御名前 東京-多摩SR SK8

様

現場番号	C3005241	プラン番号	1441J-2404-0007T	作成日	2024/7/1
------	----------	-------	------------------	-----	----------

御見積明細 キッチン

NO	商品名	仕様	品番	数量	単価	金額
1	人造大理石ワークトップ	らくエルシンク	MKI255 ヌALW	1	95,500	95,500
2	シンクキャビネット	足元スライド、うちにもホーロートレイ	F-RNVM105U-5(VZVKG	1	160,500	160,500
3	調理台キャビネット	足元スライド(3段引出し)・たっぶりホーローキャビネット	F-TFVR075 -5(VZVKG	1	110,500	110,500
4	コンロ用キャビネット	足元スライド・たっぶりホーローキャビネット、ミキリ対応	F-KTVR075JR5(VZVKG	1	104,500	104,500
5	浄水器内蔵ハンドシャワー水栓	16物質除去、ブラック	LS106BN-NNTNT1	1	77,000	77,000
6	ガス加熱機器(ホーロートップ)	片面焼き、ブラック	TN36-60 1213	1	49,500	49,500
【ベースキャビネット小計】				6		597,500
7	ウォールキャビネット	大型不燃吊戸、耐震ラッチ付	W-M A165FRP(VZVKF-D	1	66,500	66,500
8	照明ユニット	センサータイプ、9W(LED仕様)	KLD-D060LW	1	21,500	21,500
9	レンジフード(本体)	シロッコファン、ブラック	VRAT-902ADL(K)	1	76,000	76,000
	レンジフード前面パネル(梁欠き対応用)	ブラック色	VZP-90-655(K)	1	5,500	5,500
10	エンドパネル	奥行65cmキャビネット用	EP-XN-85 (VZVKD	1	11,500	11,500
11	エンドパネル	ウォールキャビネット、電動昇降、VUSVDS用	EP-WM (VZVKD	1	8,500	8,500
12	前台輪カバー		P-DC105 -5(K)	1	4,000	4,000
13	前台輪カバー		P-DC075 -5(K)	1	3,500	3,500
14	前台輪カバー		P-DC073 -5(K)	1	3,500	3,500
15	米びつ	容量11kg用	コメびつ-H	1	3,000	3,000
16	水切り	らくエルシンク用	ミズキリSGN-B	1	4,500	4,500
17	まな板立て	らくエルシンク用	マナイタテSGN	1	2,000	2,000
18	ゴミポケット	らくエルシンク用	ゴミポケットSGN	1	2,500	2,500
19	スライドサブケース	調理キャビネット用	スライドサブケース	1	2,000	2,000
20	引出側カバー		ヒキダシカバー-D55	2	3,500	7,000
21	施工部材		シリコン(クリア2)	1	1,000	1,000
22	施工部材		シリコン(ホワイト2)	1	1,000	1,000
	小計			18		223,500
	★かくせるホーローボックス	間口75cm用	ヒラウラHS- 75N	1	7,000	7,000
	★間仕切り名人	Tタイプ、間口45・60cm用	MGマジキリP TL 1	2	3,900	7,800
	★間仕切り名人	Tタイプ、間口45・60cm用	MGマジキリP TT 1	2	3,900	7,800
キッチン合計				29		¥843,600

御名前 東京-多摩SR SK8

様

現場番号	C3005241	プラン番号	1441J-2404-0007T	作成日	2024/7/1
------	----------	-------	------------------	-----	----------

御見積明細 キッチンパネル

NO	商品名	仕様	品番	数量	単価	金額
1	ホーローキッチンパネルHDタイプ	フロントパネル135、コンクリートライト	PZFN-135 (QCG)	2	17,500	35,000
2	ホーローキッチンパネルHDタイプ	サイドパネル、コンクリートライト	PZS-90 (QCG)	1	30,400	30,400
3	KP用エッジセット	樹脂製、グレー	KPEッジセットJ (PG)-2	1	2,800	2,800
4	パネル施工キット	シリコン色(グレー)	パネルセコウキットS(G)-1	1	5,700	5,700
キッチンパネル合計				5		¥73,900





商品総合計	34	¥917,500
-------	----	----------

商品組付費			数量	金額
1	本体組付費		1	84,000
2	キッチンパネル組付費		1	37,000
商品組付費合計				¥121,000

商品御見積金額	¥1,038,500
---------	------------

- ※ 御見積明細の価格には消費税は含まれておりません。別途消費税が必要となります。
※ 商品組付費には配送・搬入・商品組付等の費用を含んでいます。
※ 商品組付費は現場の状況により変動する事があります。
又、給水・給湯・ガス・ダクト・電気等の接続工事は含まれておりません。

■必ずご確認ください。
 ・天井高さ、吊戸棚・レンジフード取付高さをご確認ください。
 ・《 》内寸法は参考寸法です。
 ■表示記号について
 ・KP：キッチンパネル

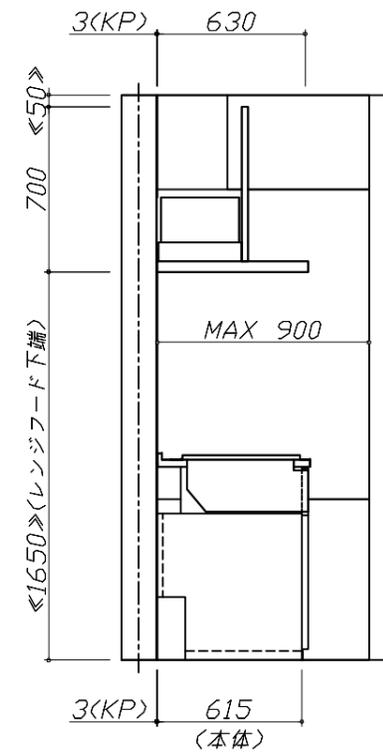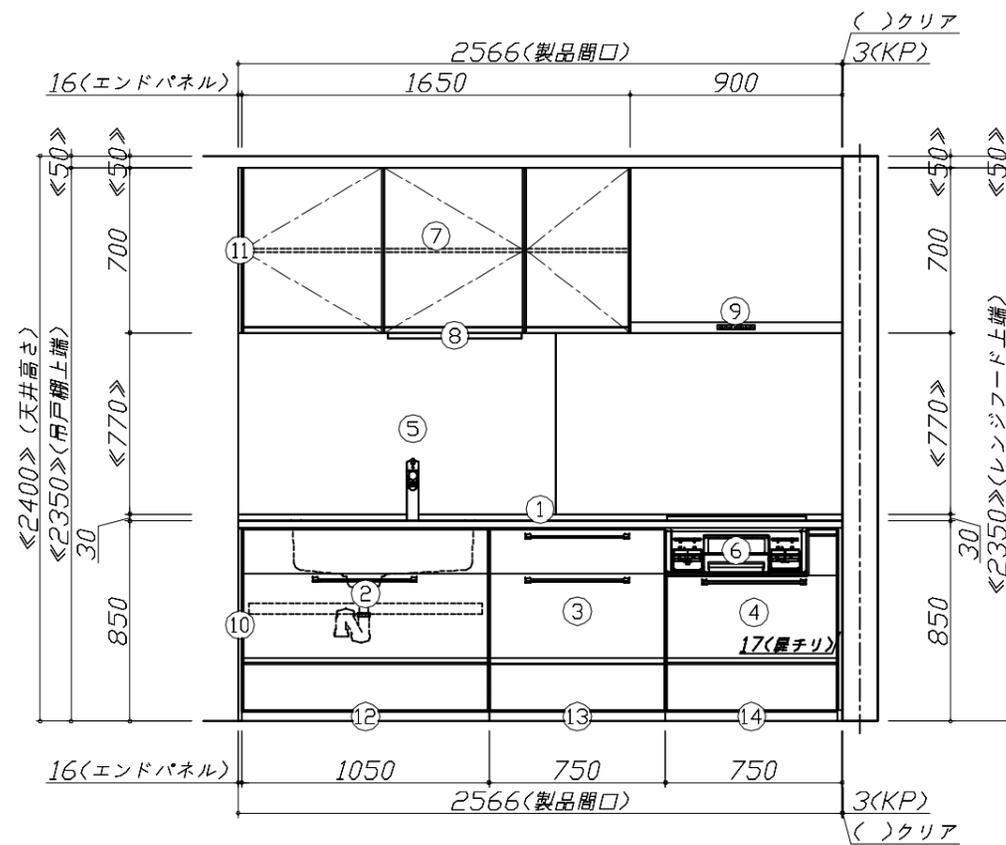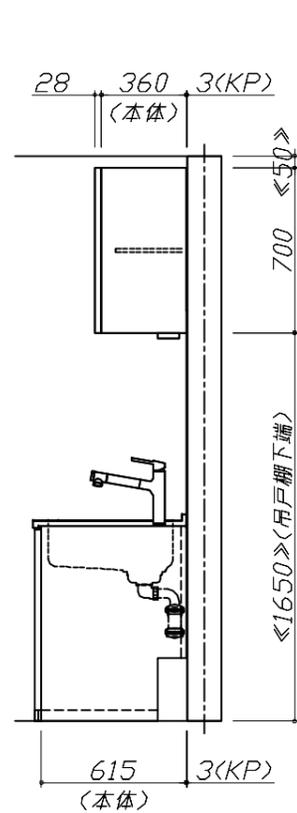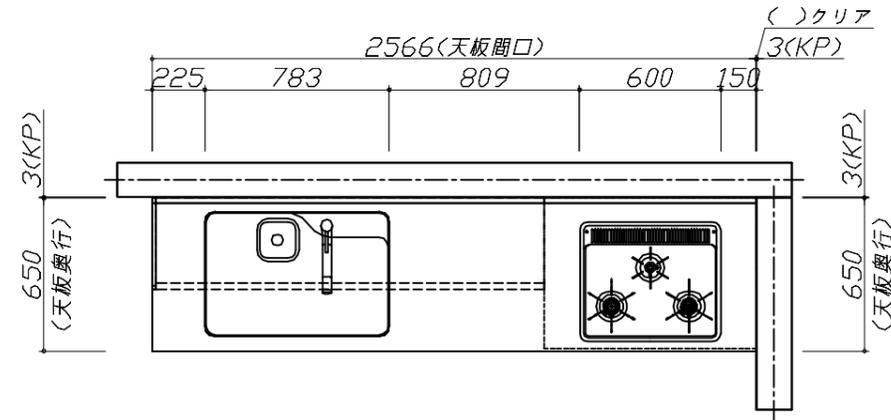


Takara standard
 タカラスタンダード株式会社

現場名称： 東京-多摩SR SK8様邸
 現場番号： C3005241
 多摩ショールーム

ホーローシステムキッチン Treasia トレーシア
 プラン番号： 1441J-2404-0007T
 担当営業：

姿図 1 縮尺： 1 / 30
 作成日： 2024年7月1日
 担当アドバイザー：

縮尺：A3サイズ等倍

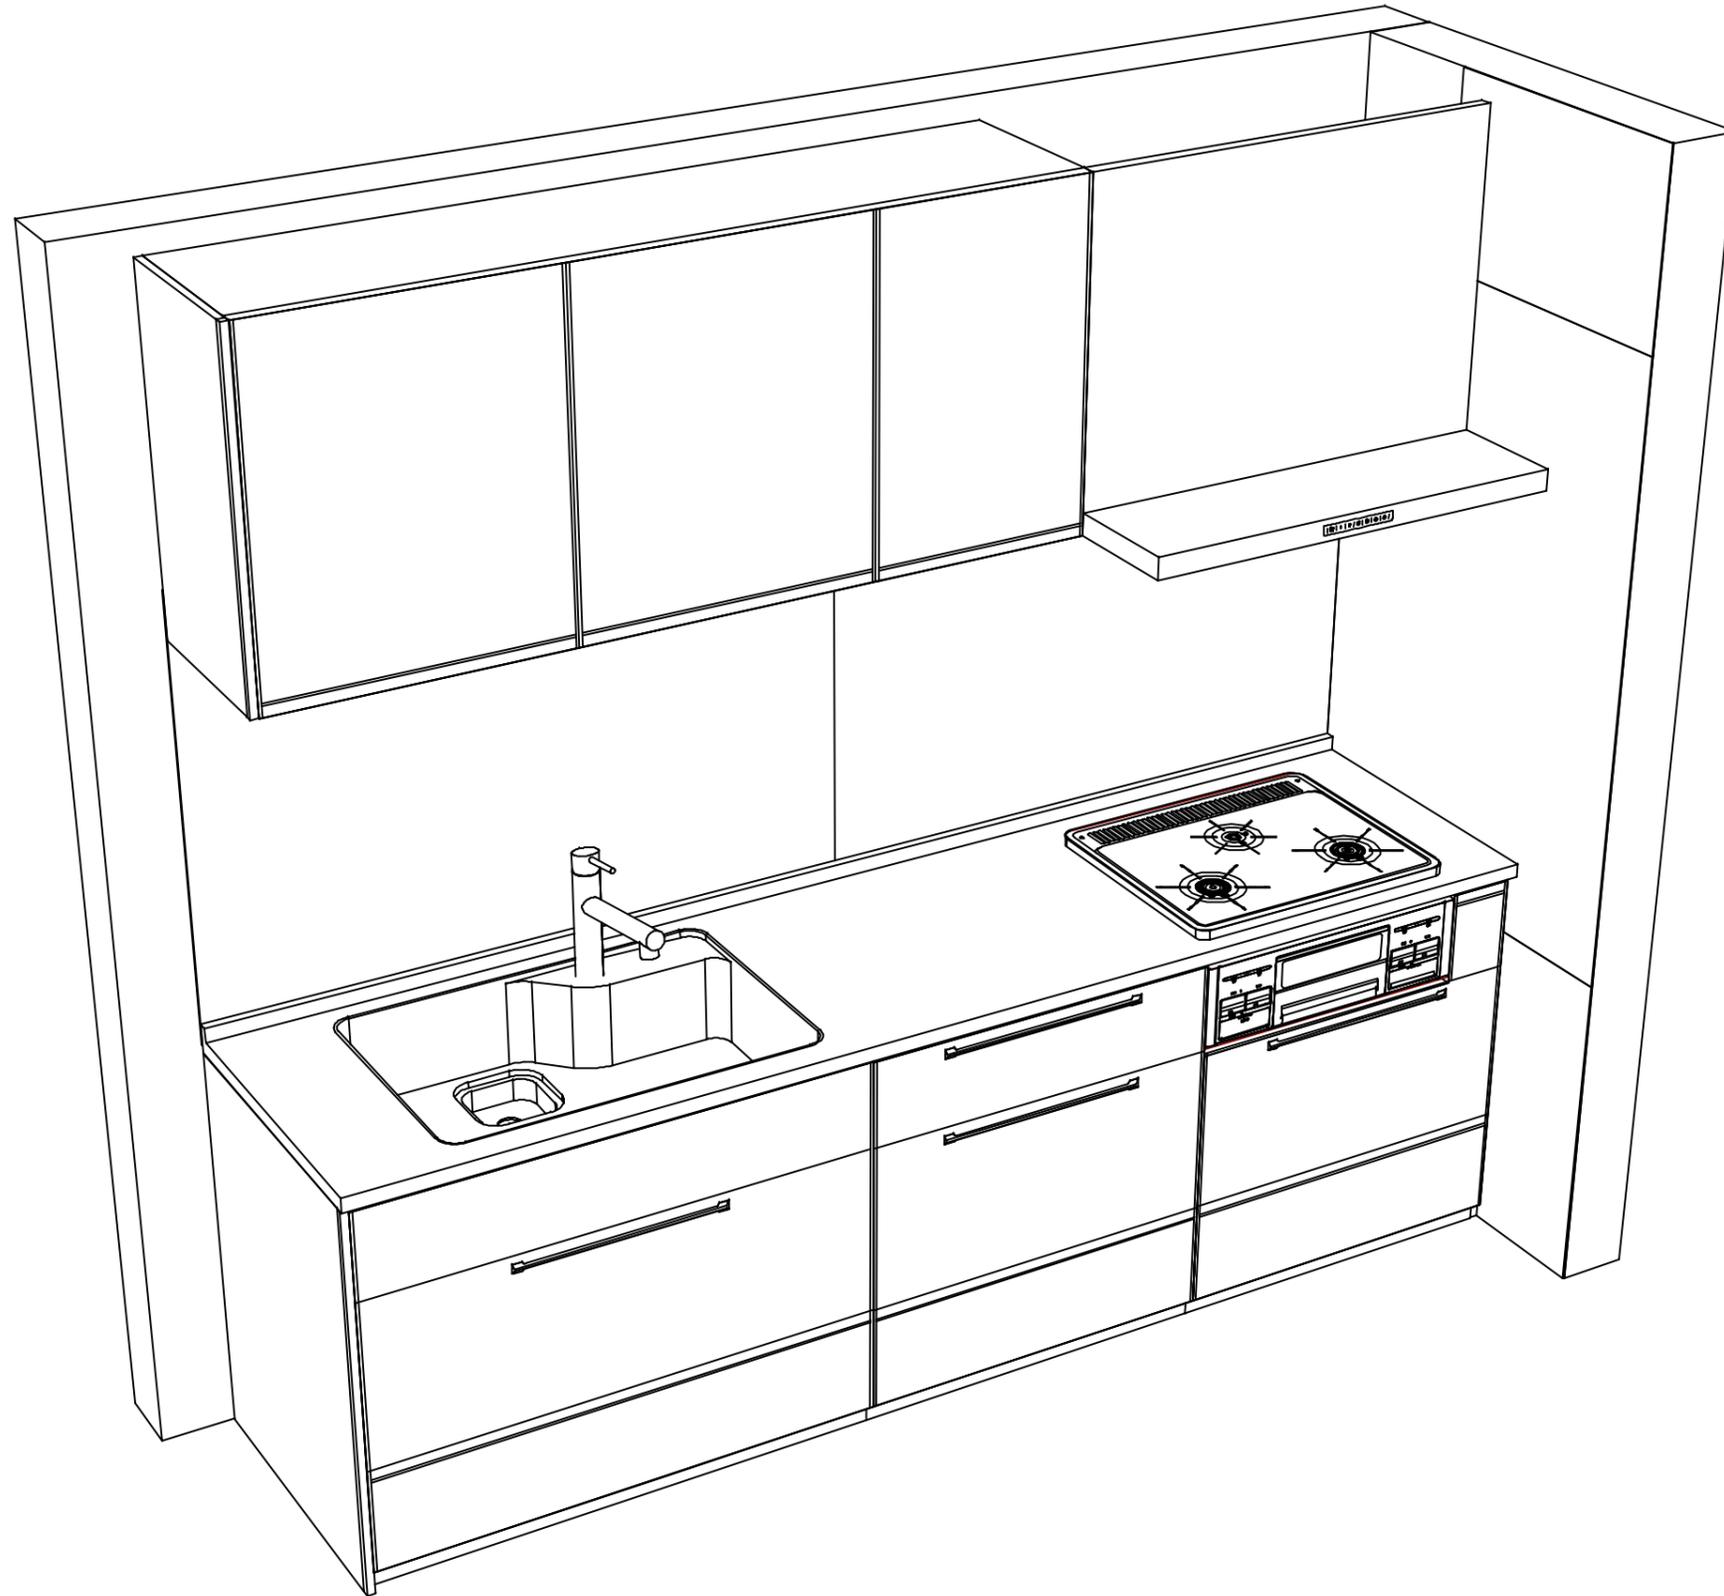

Takara standard
タカラスタンダード株式会社

現場名称： 東京-多摩SR SK8様邸
現場番号： C3005241
多摩ショールーム

ホーローシステムキッチン Treasia トレーシア
プラン番号： 1441J-2404-0007T
担当営業：

姿図 2
縮尺： 1 / 30
作成日： 2024年7月1日
担当アドバイザー：

縮尺：A3サイズ等倍