

# ホーローシステムキッチン 御見積書

御名前 広島-浜田SR SK1 様

業者 様

商品名 LEMURE レミュー

作成日 2023年8月19日  
プラン番号 2014K-2303-0330T  
現場番号 C2707288

タカラスタANDARD株式会社  
◆浜田営業所  
島根県浜田市下府町322番6  
TEL 0855-23-6885 / FAX 0855-23-6911

◆浜田ショールーム  
TEL 0855-23-6302 / FAX 0855-23-2045

商品  
御見積金額 **¥1,081,100 (税込 ¥1,189,210)**

( )内の価格は税込価格<税率10%>を表示しています。

《参考》別途 商品組付費 **¥161,000 (税込 ¥177,100)**

- ※ 商品御見積金額には商品組付費は含まれておりません。
- ※ 商品組付費は現場の状況により変動する事があります。  
又、給水・給湯・ガス・ダクト・電気等の接続工事は含まれておりません。

## ◆ 御見積仕様

《周辺収納》

周辺扉カラー スポルテッドビーチ・引手ブロンズ

周辺キャビネットカラー ブラック

キッチンパネル HDタイプ:コンクリートライト

周辺引手タイプ レール引手タイプ

カウンター材質 アクリル人造大理石(ハイグレード)

カラー シックイベージュ

## ◆ 御確認事項

担当営業	担当アドバイザー	プラン作成者

## ◆ 備考

--	--

No.\*

御名前 広島-浜田SR SK1

様

現場番号	C2707288	プラン番号	2014K-2303-0330T	作成日	2023/8/19
------	----------	-------	------------------	-----	-----------

## 御見積明細 周辺収納

NO	商品名	仕様	品番	数量	単価	金額
1	調理台キャビネット	奥行45cm、ハイカウンター、4段引出	F-HHSL090M-5(L1SGNQ	2	201,000	402,000
2	調理台キャビネット	奥行45cm、ハイカウンター、4段引出	F-HHSL075M-5(L1SGNQ	1	184,000	184,000
3	ウォールキャビネット	周辺用吊戸、耐震ラッチ付	W-M L090 -P(L1SGNQ	2	77,500	155,000
4	ウォールキャビネット	周辺用吊戸、耐震ラッチ付	W-M L075 -P(L1SGNQ	1	73,500	73,500
5	カウンターユニット用カウンター	奥行45cm、人造大理石(ハイグレード)、シッケイベージュ	C-ニP255NY (Z)-G	1	142,500	142,500
6	エンドパネル	周辺用吊戸用(H700)	EP-WMN (L1SGN	2	15,500	31,000
7	エンドパネル	奥行45cmハイカウンター(薄天板)用	EP-NIU-85 (L1SGN	2	23,000	46,000
8	施工部材		シリコン(グレー)	3	1,000	3,000
周辺収納合計				14		¥1,037,000

## 御見積明細 キッチンパネル

NO	商品名	仕様	品番	数量	単価	金額
1	ホーローキッチンパネルHDタイプ	フロントパネル135、コンクリートライト	PZFN-135 (QCG)	2	17,500	35,000
2	KP用エッジセット	樹脂製、グレー	KPエッジセットJ-U(PG)-2	1	3,400	3,400
3	パネル施工キット	シリコン色(グレー)	パネルセコウキットS(G)-1	1	5,700	5,700
キッチンパネル合計				4		¥44,100

商品総合計	18	¥1,081,100
-------	----	------------

※ 御見積明細の価格には消費税は含まれておりません。別途消費税が必要となります。






## 《参考》別途 商品組付費

周辺収納商品組付費 ¥124,000 (税込 ¥136,400)  
 キッチンパネル商品組付費 ¥37,000 (税込 ¥40,700)

※ 商品組付費は現場の状況により変動する事があります。又、給水・給湯・ガス・ダクト・電気等の接続工事は含まれておりません。

( )内の価格は税込価格<税率10%>を表示しています。

- 必ずご確認ください。
  - ・天井高さ、吊戸棚・レンジフード取付高さをご確認ください。
  - ・《 》内寸法は参考寸法です。
- 表示記号について
  - ・KP：キッチンパネル

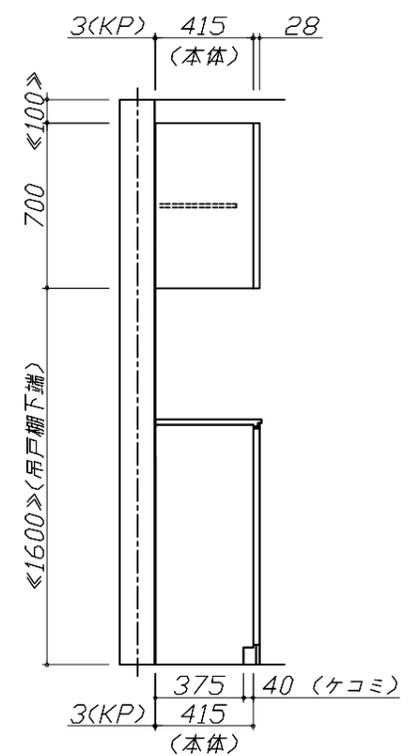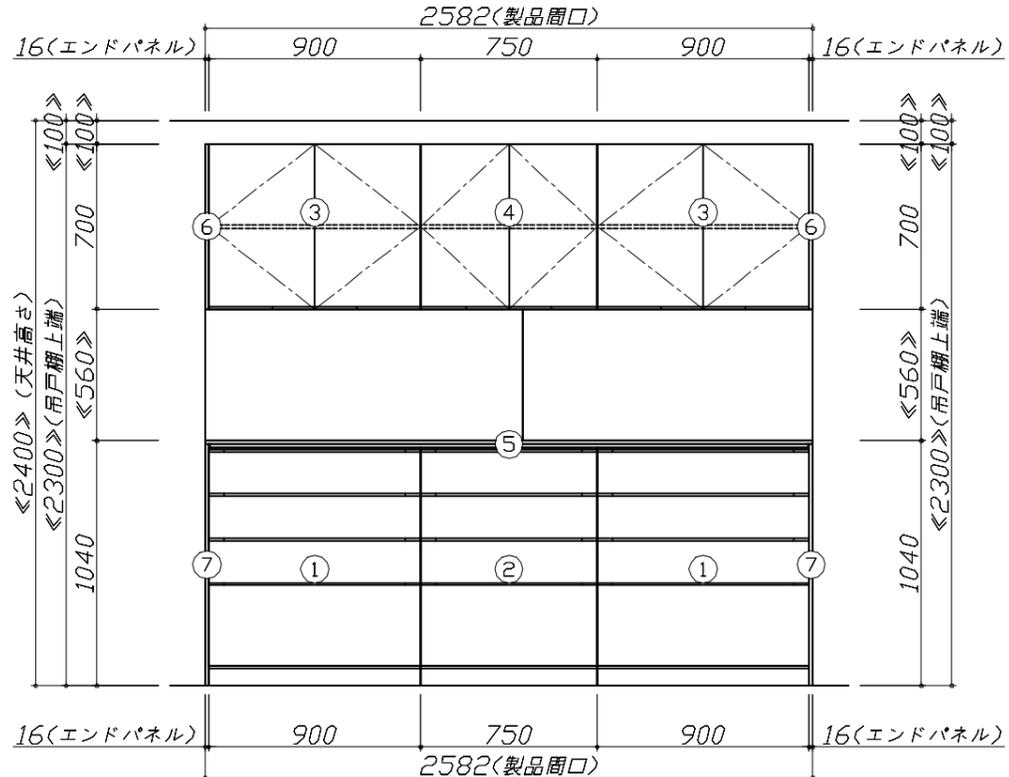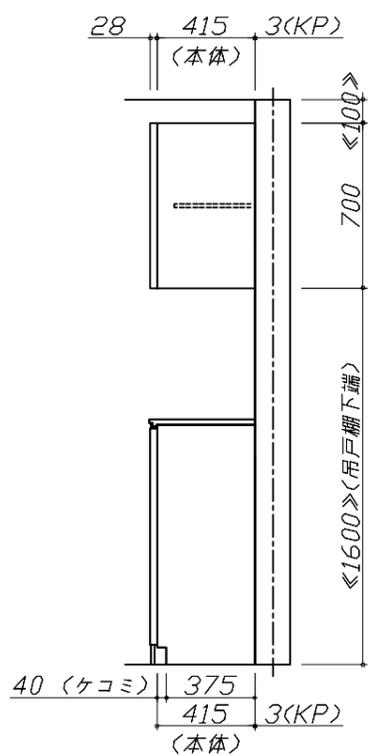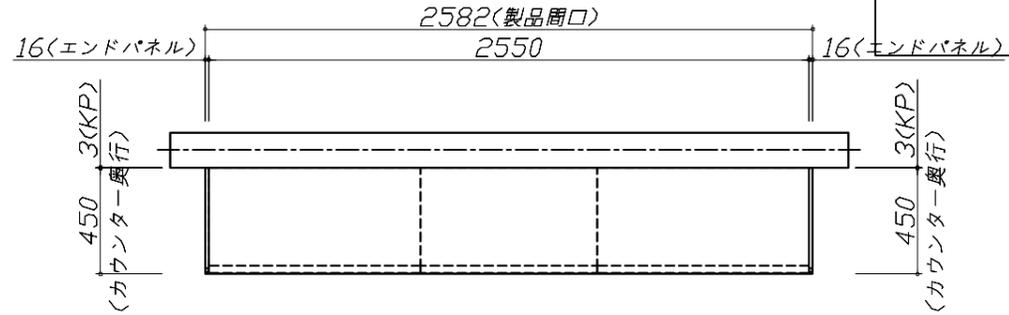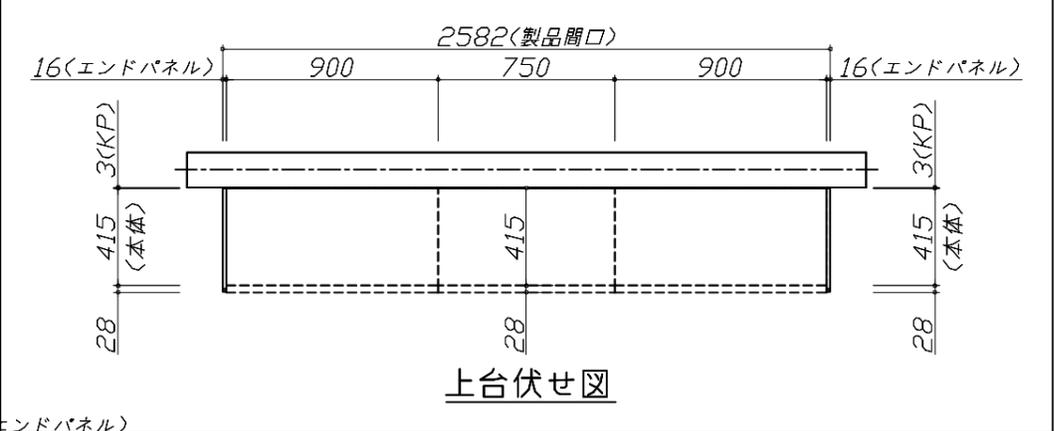


**Takara standard**  
タカラスタンダード株式会社

現場名称： 広島-浜田SR SK1様邸  
現場番号： C2707288  
浜田営業所

ホーローシステムキッチン LEMURE レミュー  
プラン番号： 2014K-2303-0330T  
担当営業：

姿図 1 縮尺： 1 / 30  
作成日： 2023年8月19日  
担当アドバイザー：

縮尺：A3サイズ等倍

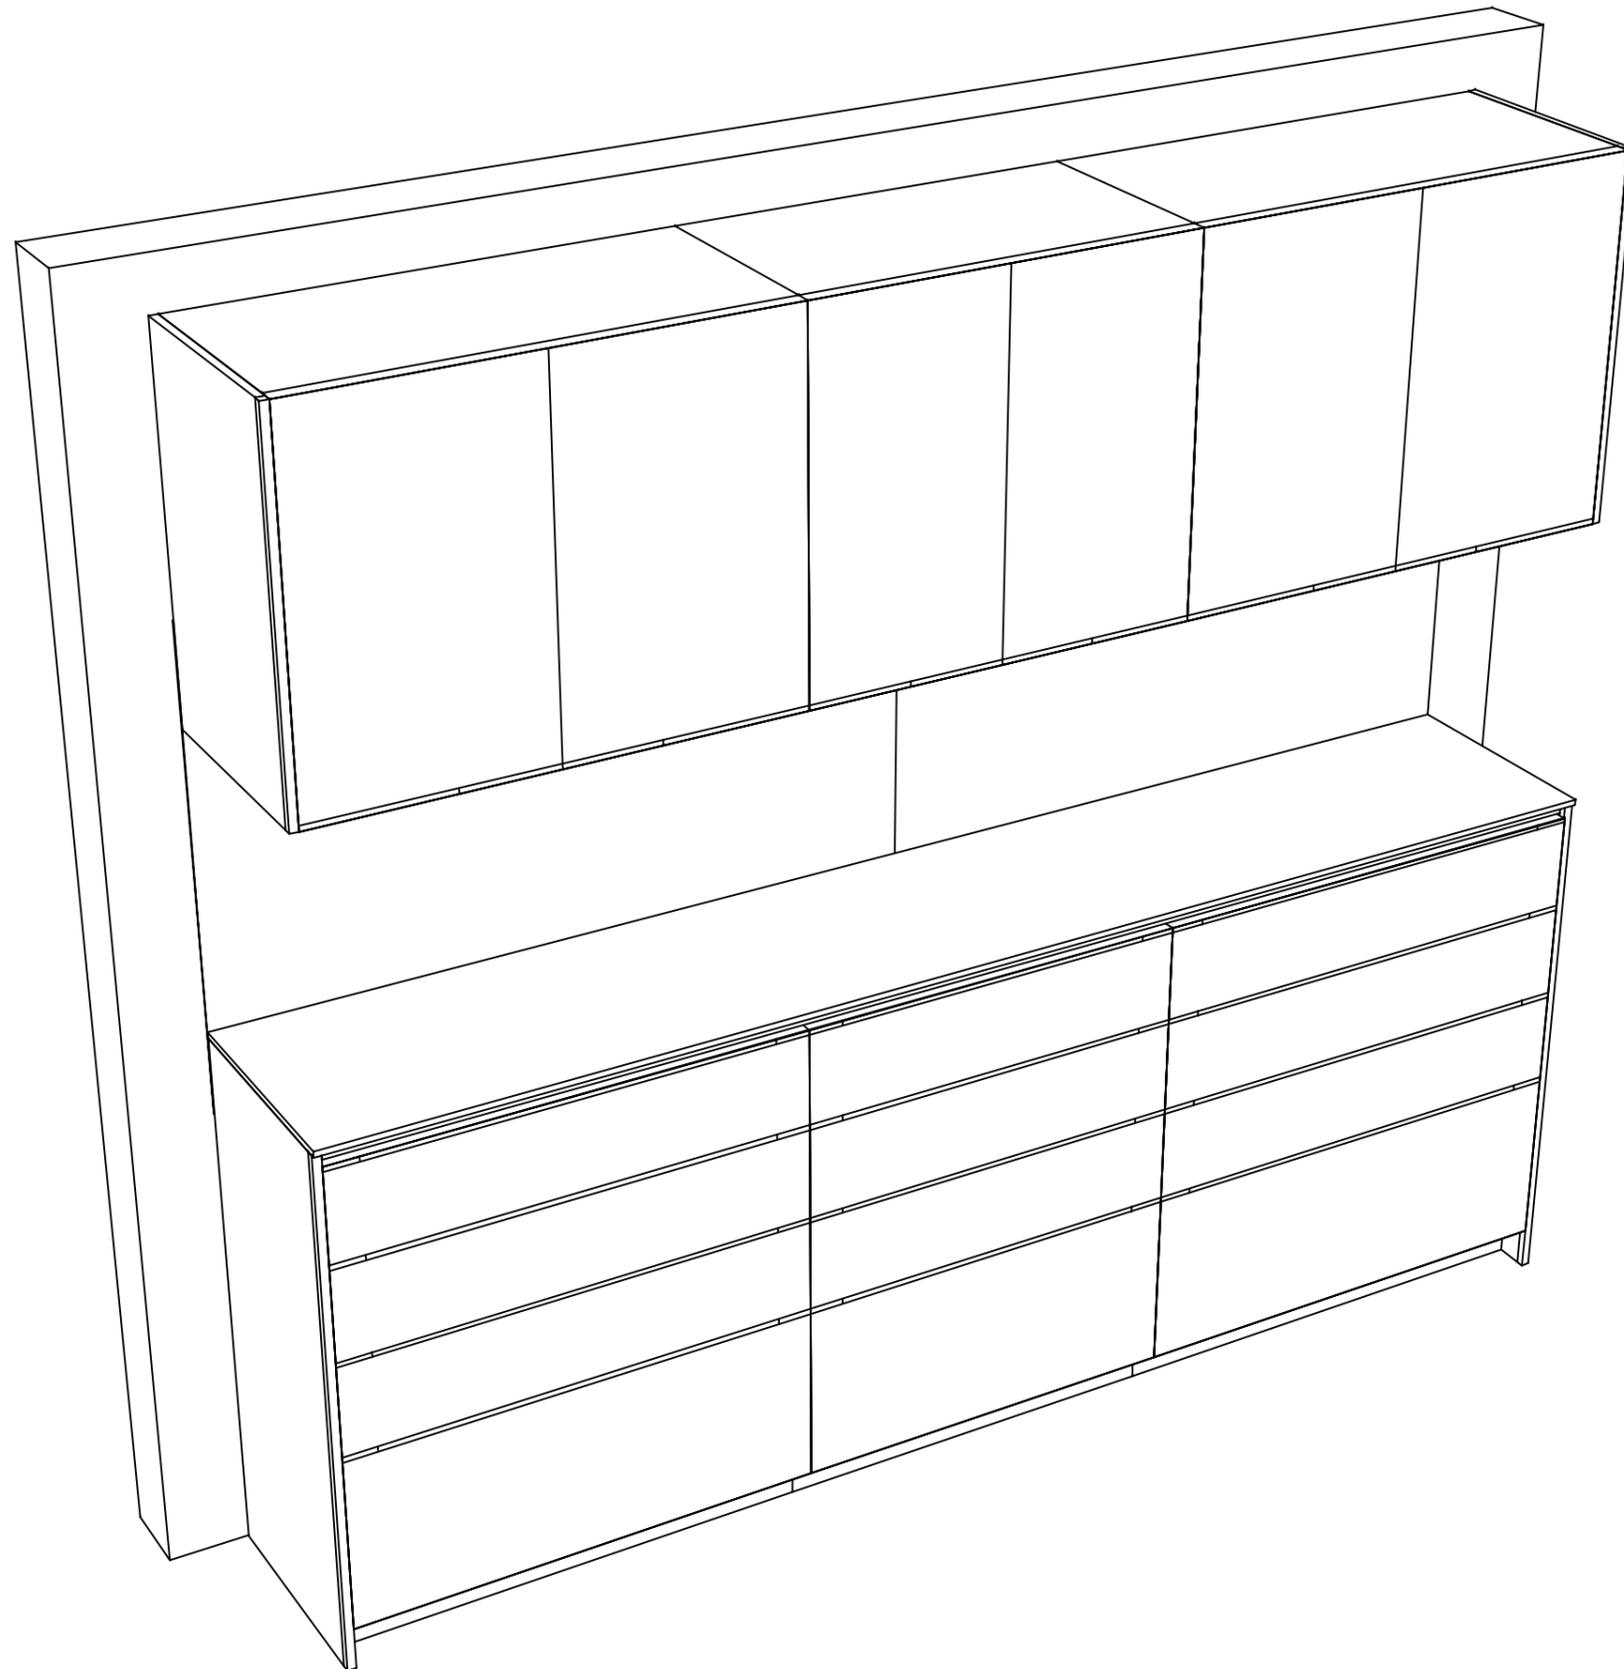

**Takara standard**  
タカラスタンダード株式会社

現場名称： 広島-浜田SR SK1様邸

現場番号： C2707288

浜田営業所

ホーローシステムキッチン LEMURE レミュー

プラン番号： 2014K-2303-0330T

担当営業：

姿図 2

縮尺： 1 / 30

作成日： 2023年8月19日

担当アドバイザー：

縮尺：A3サイズ等倍