

ホーローシステムキッチン 御見積書

御名前 広島-浜田SR SK3 様

業者 様

商品名 Treasia トレーシア

作成日 2025年2月17日
プラン番号 2014K-2502-0179T
現場番号 C2717914

タカラスタANDARD株式会社
◆浜田営業所
島根県浜田市下府町322番6
TEL 0855-23-6885 / FAX 0855-23-6911

◆浜田ショールーム
TEL 0855-23-6302 / FAX 0855-23-2045

商品
御見積金額 **¥1,440,600 (税込 ¥1,584,660)**

()内の価格は税込価格<税率10%>を表示しています。

《参考》別途 商品組付費 **¥132,000 (税込 ¥145,200)**

- ※ 商品御見積金額には商品組付費は含まれておりません。
- ※ 商品組付費には配送・搬入・商品組付等の費用を含んでいます。
- ※ 商品組付費は現場の状況により変動する事があります。
又、給水・給湯・ガス・ダクト・電気等の接続工事は含まれておりません。

◆ 御見積仕様

《キッチン》

奥行	奥行65cm
キッチン本体サイズ	マルチ収納対面プラン型ホーローパネルタイプ 255cm
天板高さ	85cm
扉カラー	フローストーングレー・ブラック
キッチンパネル	HDタイプ:ブラウンアッシュ
引手タイプ	ハンドル引手タイプ
ワークトップ材質	アクリル人造大理石
カラー	ソリッドライトグレー
水栓	ハンドシャワー水栓
食器洗い乾燥機	シンク下設置間口60cmタイプ
加熱機器	IHヒーター
レンジ機器	なし
ガス種	未定

◆ 御確認事項

担当営業	担当アドバイザー	プラン作成者

◆ 備考

--	--

御名前 広島-浜田SR SK3

様

現場番号	C2717914	プラン番号	2014K-2502-0179T	作成日	2025/2/17
------	----------	-------	------------------	-----	-----------

御見積明細 キッチン

NO	商品名	仕様	品番	数量	単価	金額
1	人造大理石ワークトップ	家事らくシンク(グレー)	A7IL255 TARD	1	188,500	188,500
2	シンクキャビネット	スライド・シンク下食洗	F-RSXR120KR5(VNFKG)	1	99,500	99,500
3	食器洗い乾燥機	引出し式(シルバー色)	NP-60MS8WTA	1	187,000	187,000
4	食器洗い乾燥機用前面パネル	扉同色	P-DWM60VL5(NFK)-1	1	16,500	16,500
5	調理台キャビネット	足元スライド(3段引出し)・たっぷりホーローキャビネット	F-TFVR060-5(VNFKG)	1	101,000	101,000
6	コンロ用キャビネット	足元スライド・たっぷりホーローキャビネット、ミキリ対応	F-KTVR075JL5(VNFKG)	1	104,500	104,500
7	水栓	エコタイプハンドシャワー水栓	KM6061ETK	1	56,500	56,500
8	電気加熱機器	IHヒーター両面焼き(シルバー色)	HTB-TS73MSF	1	196,000	196,000
9	コンロ前パネル(レンジフード側)	マルチ収納対面用、パールホワイト	TMB-PKK90 (PW)	1	19,500	19,500
10	コンロ前パネル(リビング側)	マルチ収納対面用、ホワイト	TMB-PKL90 (SW)	1	17,500	17,500
11	収納ユニット	マルチ収納対面用	TMC-S 165	1	37,500	37,500
12	カウンター下パネル	マルチ収納対面用、扉同色	TMB-PCK90H(NF)	1	9,000	9,000
13	カウンター下パネル	マルチ収納対面用、扉同色	TMB-PCS165(NF)	1	13,000	13,000
14	引戸本体	マルチ収納対面用、扉同色	ヒキドTMC128(NFK)	1	32,500	32,500
	引戸レールセット	マルチ収納対面用、ブラック	レールTMC255(K)	1	20,500	20,500
15	パネルモール	マルチ収納対面(OPセット・横化粧用)、ブラック	TMB-PKモールB(K)N	1	700	700
16	引戸収納棚板のみ	マルチ収納対面用、ホワイト	TMC-タナ 128R5W	1	17,000	17,000
17	引戸収納マガジンラック付	マルチ収納対面用、ホワイト	TMC-ラック128L5W	1	17,000	17,000
18	マルチ収納対面用カウンター	メラミン、スモーキーエルク	C-チB255KHR(P)	1	56,000	56,000
	【ベースキャビネット小計】			19		1,189,700
19	レンジフード(本体)	シロッコファン、シルバー	VRAT-902ADL(V)	1	76,000	76,000
	レンジフード用前面パネル	扉同色	VZP-90-655HN(NF)	1	9,000	9,000
20	エンドパネル	扉同色	VEP-655HN(NF)	1	8,500	8,500
21	エンドパネル	マルチ収納対面用	EP-TMB-85R(NFK)-1	1	36,000	36,000
22	レンジフード別売部品	レンジフード横壁取付金具	TMB-VRAS01カナガ	1	11,300	11,300
23	まな板	家事らくシンク用	マナイタVAE	1	8,500	8,500
24	水切り	家事らくシンク用	ミスクリVAE	1	9,000	9,000
25	水切りプレート	家事らくシンク用	ミスクリプレートVAE	1	6,000	6,000
26	どこでもラック(スクエアタイプ)	小物置きL+フック、チャコールグレー	MGSK コモノラックL (CG)	1	3,900	3,900
27	どこでもラック(スクエアタイプ)	タオルハンガーL、チャコールグレー	MGSK タオルハンガー-L (CG)	1	2,500	2,500
28	どこでもラック(スクエアタイプ)	ペーパーホルダー	MGSK ペーパーホルダー(W)	1	1,700	1,700

御名前 広島-浜田SR SK3

様

現場番号	C2717914	プラン番号	2014K-2502-0179T	作成日	2025/2/17
------	----------	-------	------------------	-----	-----------

御見積明細 キッチン

NO	商品名	仕様	品番	数量	単価	金額
29	どこでもラック	レードル掛け	MGSK レードルカケ (W	1	1,700	1,700
30	どこでもラック	フキン掛け(上面取付タイプ)	MGSK ウェフキンカケ (W	1	2,500	2,500
31	間仕切り名人	Tタイプ、間口45・60cm用	MGマジキリP TL 1	2	3,900	7,800
32	かくせるホーローボックス	間口60cm用	トビラウラHS- 60N	1	6,000	6,000
33	かくせるホーローボックス	間口73cm用	トビラウラHS- 73N	1	7,000	7,000
34	水切りトレイ		ミスキリトレイ	1	4,500	4,500
35	スパイストレイ		スパイストレイ	1	3,000	3,000
36	コンセント	マルチ収納対面用	TMBコンセントボックス	1	3,500	3,500
37	給水配管延長部材		キュースイハイカンエンチョウセットNP	0	6,000	
38	施工部材		シリコン(アイボリー)	1	1,000	1,000
39	施工部材		シリコン(クリア2)	1	1,000	1,000
40	施工部材		シリコン(グレー)	1	1,000	1,000
キッチン合計				42		¥1,401,100

御見積明細 キッチンパネル

NO	商品名	仕様	品番	数量	単価	金額
1	ホーローキッチンパネルHDタイプ	サイドパネル、ブラウンアッシュ	PZS-90 (QOU)	1	30,400	30,400
2	KP用エッジセット	樹脂製、ミディアム	KPエッジセットJ-U(MD)-2	1	3,400	3,400
3	パネル施工キット	シリコン色(アンバー)	パネルセウキットS(B)-1	1	5,700	5,700
キッチンパネル合計				3		¥39,500

商品総合計	45	¥1,440,600
-------	----	------------

※ 御見積明細の価格には消費税は含まれておりません。別途消費税が必要となります。

《参考》別途 商品組付費


キッチン商品組付費 ¥95,000 (税込 ¥104,500)

キッチンパネル商品組付費 ¥37,000 (税込 ¥40,700)

※ 商品組付費は現場の状況により変動する事があります。又、給水・給湯・ガス・ダクト・電気等の接続工事は含まれておりません。

()内の価格は税込価格<税率10%>を表示しています。

- 必ずご確認ください。
 - ・天井高さ、吊戸棚・レンジフード取付高さをご確認ください。
 - ・◀ ▶内寸法は参考寸法です。
- 表示記号について
 - ・KP：キッチンパネル
 - ・▽：設置基準線




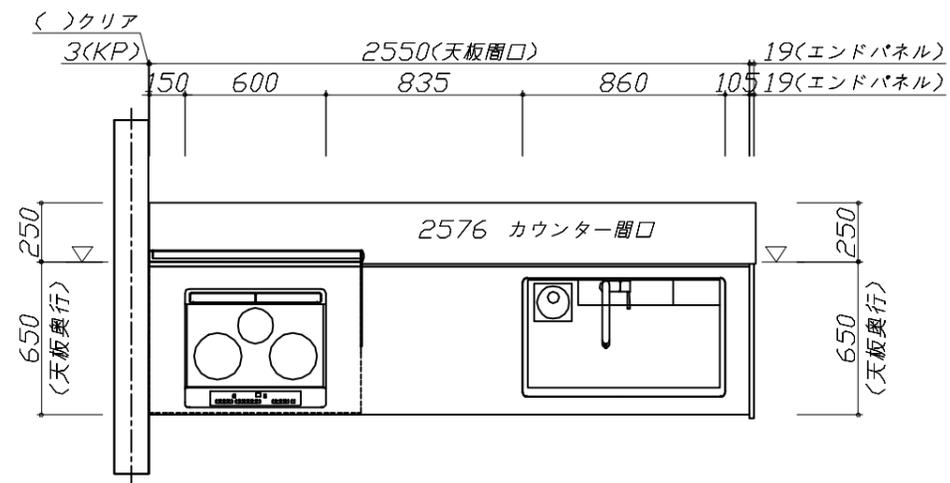


Takara standard
 タカラスタンダード株式会社

現場名称： 広島-浜田SR SK3様邸	ホーローシステムキッチン Treasia トレーシア	姿図 1	縮尺： 1 / 30
現場番号： C2717914	プラン番号： 2014K-2502-0179T	作成日： 2025年2月17日	
浜田営業所	担当営業：	担当アドバイザー：	

縮尺：A3サイズ等倍



- 必ずご確認ください。
 - ・天井高さ、吊戸棚・レンジフード取付高さをご確認ください。
 - ・《 》内寸法は参考寸法です。
- 表示記号について
 - ・KP：キッチンパネル
 - ・▽：設置基準線

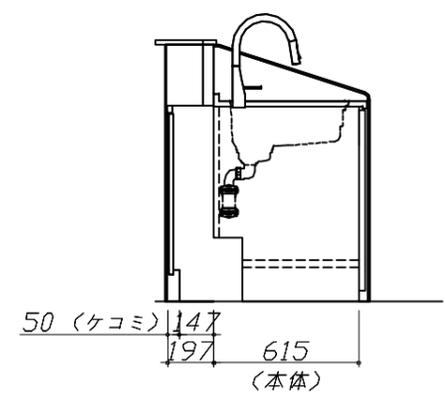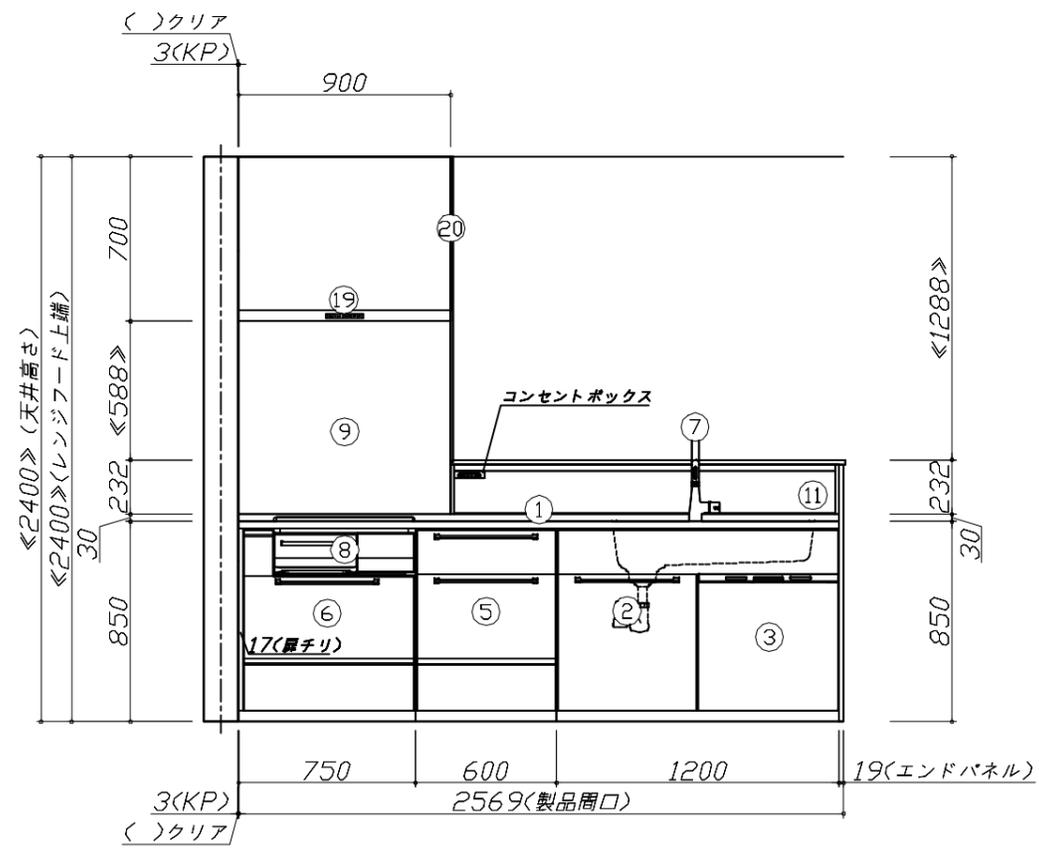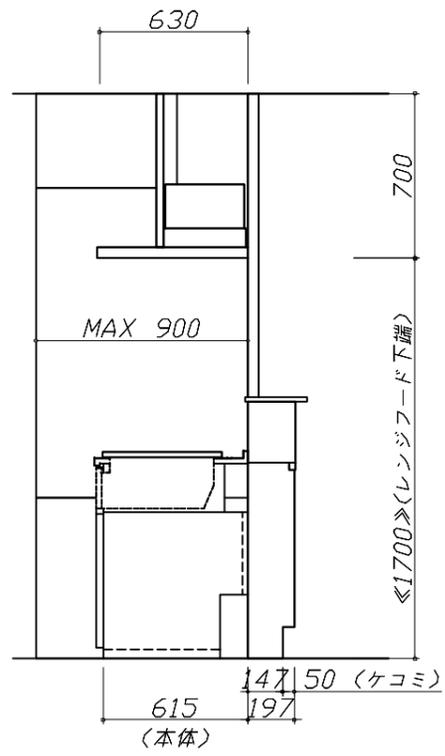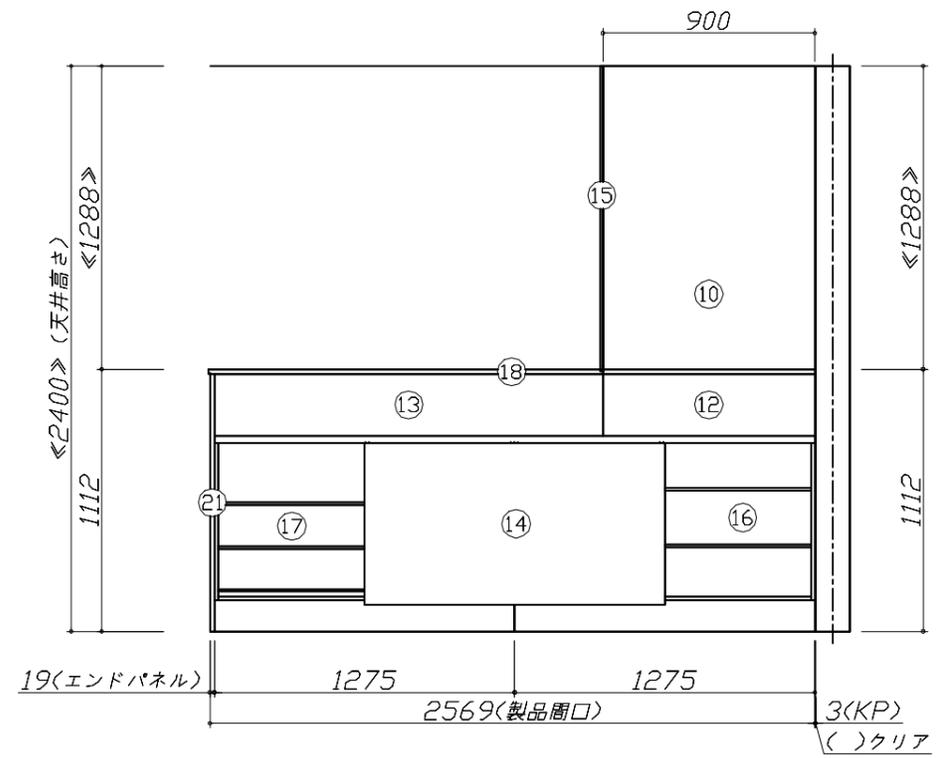

Takara standard
タカラスタンダード株式会社

現場名称： 広島-浜田SR SK3様邸	ホーローシステムキッチン Treasia トレーシア	姿図 2	縮尺： 1 / 30
現場番号： C2717914	プラン番号： 2014K-2502-0179T	作成日： 2025年2月17日	
浜田営業所	担当営業：	担当アドバイザー：	

縮尺：A3サイズ等倍

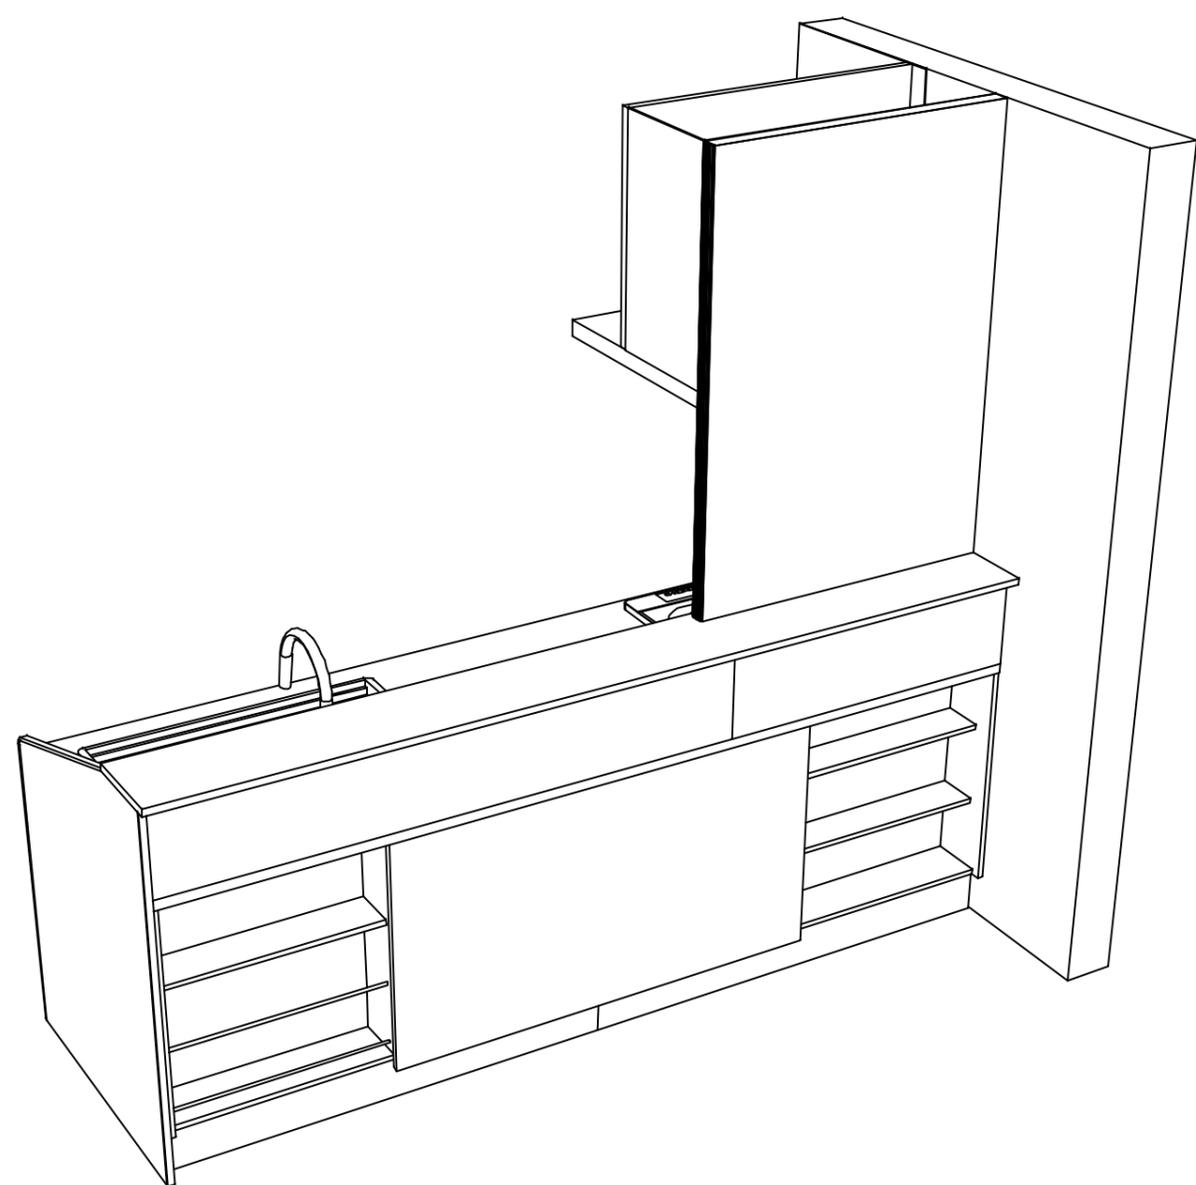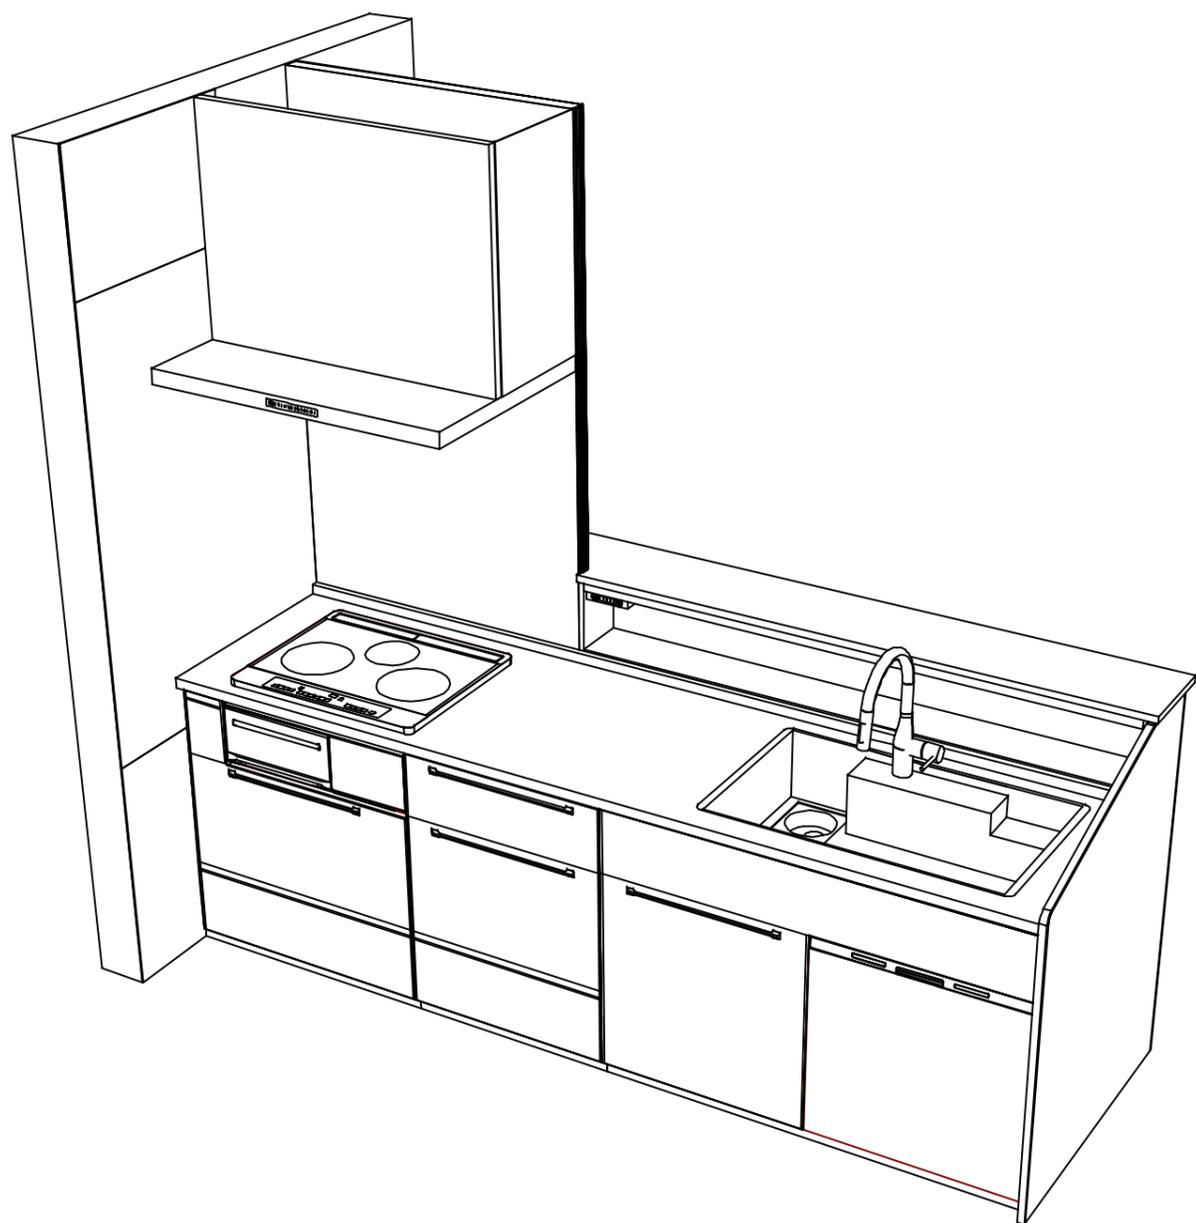

Takara standard
 タカラスタンダード株式会社

現場名称： 広島-浜田SR SK3様邸
 現場番号： C2717914
 浜田営業所

ホーローシステムキッチン Treasia トレーシア
 プラン番号： 2014K-2502-0179T
 担当営業：

姿図 3
 縮尺： 1 / 30
 作成日： 2025年2月17日
 担当アドバイザー：

縮尺：A3サイズ等倍