

ページ 1/4

No.*

御名前 神戸・姫路SR 新SK11

様

現場番号

C4644346

プラン番号

5505C-2408-0276T

作成日

2024/8/24

御見積明細 キッチン

★ 御見積のカラー表示は参考です。最終発注時には必ず御確認下さい。

NO	商品名	仕様	品番	数量	単価	金額
1	人造大理石ワークトップ	アクリル人造大理石シンク(ベージュ)	U3IV255 TDL D	1	213,000	213,000
2	シンクキャビネット	スライド・シンク下食洗、うちにもホーロートレイ	F-RRXR105UL5(VZWVF	1	118,500	118,500
3	食器洗い乾燥機	引出し式(シルバー色)	TKW-405AM-SV	1	111,000	111,000
4	食器洗い乾燥機用前面パネル	扉同色	P-DWM45VL5(ZWV)-1	1	16,500	16,500
5	調理台キャビネット	足元スライド(3段引出し)・たっぷりホーローキャビネット	F-TFVR075 -5(VZWVF	1	110,500	110,500
6	コンロ用キャビネット	足元スライド・たっぷりホーローキャビネット、ミキリ対応	F-KTVR075JR5(VZWVF	1	104,500	104,500
7	水栓	エコタイプハンドシャワー水栓	KM5021TTKE	1	36,500	36,500
8	ガス加熱機器(ハイパ―ガラスコート)	両面焼き	TN72WV60CV	1		
	ガス加熱機器(本体)	シルバー	TN72WV60C	1	115,500	115,500
	ガス加熱機器(トッププレート)	クリアパールグレー	TN72-60TP-CV	1	26,000	26,000
9	収納ユニット	マルチ収納対面用	TMC-S 165	1	37,500	37,500
10	カウンター下パネル	マルチ収納対面用、扉同色	TMB-PCN90H(ZW)	1	17,500	17,500
11	カウンター下パネル	マルチ収納対面用、扉同色	TMB-PCS165(ZW)	1	13,000	13,000
12	引戸本体	マルチ収納対面用、扉同色	ヒキトTMC128(ZWV)	1	32,500	32,500
	引戸レールセット	マルチ収納対面用、シルバー	レールTMC255(V)	1	20,500	20,500
13	引戸収納棚板のみ	マルチ収納対面用、ホワイト	TMC-タナ 128L5W	1	17,000	17,000
14	引戸収納マガジンラック付	マルチ収納対面用、ホワイト	TMC-ラック128R5W	1	17,000	17,000
15	マルチ収納対面用カウンター	メラミン、スモークイエロム	C-チB255NH (P)	1	51,000	51,000
【ベースキャビネット小計】				18		1,058,000
16	レンジフード(本体)	シロッコファン	FUSC-3ADN	1	62,500	62,500
	レンジフード(フード)	ステンレス	SVRA-902TFADR N	1	71,000	71,000
	レンジフード(ダクトカバー)	ステンレス	DKLA-SVRA	1	18,500	18,500
	レンジフード別売部品	レンジフード横壁取付金具	SVRAカバーリッقهカナダ	1	1,000	1,000
17	エンドパネル	マルチ収納対面用	EP-TMB-85L(ZWV)-1	1	36,000	36,000
18	前台輪カバー		P-DC105 -5(W)	1	4,000	4,000
19	前台輪カバー		P-DC075 -5(W)	1	3,500	3,500
20	前台輪カバー		P-DC073 -5(W)	1	3,500	3,500
21	どこでもラック	フキン掛け(上面取付タイプ)	MGSK ウェフキンカケ (W	1	2,500	2,500
22	間仕切り名人	Tタイプ、間口45・60cm用	MGマジキリP TL 1	3	3,900	11,700
23	かくせるホーローボックス	間口73cm用	ヒビラウラHS- 73N	1	7,000	7,000
24	かくせるホーローボックス	間口75cm用	ヒビラウラHS- 75N	1	7,000	7,000

御名前 神戸・姫路SR 新SK11 様

現場番号	C4644346	プラン番号	5505C-2408-0276T	作成日	2024/8/24
------	----------	-------	------------------	-----	-----------

御見積明細 キッチン

★ 御見積のカラー表示は参考です。最終発注時には必ず御確認下さい。

NO	商品名	仕様	品番	数量	単価	金額
25	水切りトレイ		ミズキリトレイ	1	4,500	4,500
26	スパイストレイ		スパイストレイ	1	3,000	3,000
27	コンセント	マルチ収納対面用	TMBコンセントボックス	1	3,500	3,500
28	施工部材		シリコン(アイボリー)	1	1,000	1,000
29	施工部材		シリコン(クリア2)	1	1,000	1,000
30	施工部材		シリコン(アンバー)	1	1,000	1,000
キッチン合計				38		¥1,300,200

御見積明細 周辺収納

NO	商品名	仕様	品番	数量	単価	金額
31	ウォールキャビネット	周辺用吊戸	W-S L090 - (VZWVF-D	2	36,000	72,000
32	ウォールキャビネット	周辺用吊戸	W-S L075 - (VZWVF-D	1	33,500	33,500
33	カウンターユニット用カウンター	奥行45cm、メラミン、スモーキーエルク	C-チP255NO (P)-1	1	47,000	47,000
34	カウンターキャビネット	奥行45cm、スライド(3段引出し)、台輪ホワイト	F-TFSL090M-5(VZWVFW	2	97,500	195,000
35	カウンターキャビネット	奥行45cm、オープン	F-TA L075M-5(VZWVFW-G	1	44,000	44,000
	収納ワゴン	奥行45cm用	NW-75KJ	1	19,000	19,000
	収納ワゴン用前面扉	奥行45cm用	NWトビラ75M KJ(VZWVF	1	12,000	12,000
36	ダストボックス	本体	DB-NWNホンタイ	3	1,500	4,500
	ダストボックス	フタ	DB-NWNフタ	3	700	2,100
37	見切り対応フィラー	ウォールキャビネット用、ホワイト	ミキリW10(W)	1	1,000	1,000
38	見切り対応フィラー	周辺収納ユニット用、ホワイト	ミキリシタ10H(W)	1	700	700
39	エンドパネル	周辺用ショート吊戸用(H500)	EP-WSN (VZWVD	1	8,000	8,000
40	エンドパネル	奥行45cmキャビネット・トール下台用	EP-NLN-85 (VZWVD	1	10,500	10,500
41	施工部材		シリコン(アイボリー)	1	1,000	1,000
周辺収納合計				20		¥450,300

御見積明細 キッチンパネル

NO	商品名	仕様	品番	数量	単価	金額
1	KP用エッジセット	樹脂製、グレー	KPエッジセットJ (PG)-2	1	2,800	2,800
2	パネル施工キット	シリコン色(グレー)	パネルセコウキットS(G)-1	1	5,700	5,700

御名前神戸・姫路SR 新SK11様

現場番号	C4644346	プラン番号	5505C-2408-0276T	作成日	2024/8/24
------	----------	-------	------------------	-----	-----------

御見積明細 キッチンパネル

NO	商品名	仕様	品番	数量	単価	金額
3	ホーローキッチンパネルHDタイプ	フロントパネル150、チェッポストーンライト	PZFN-150 (QPG)	3	18,300	54,900
キッチンパネル合計				5		¥63,400

商品総合計	63	¥1,813,900
-------	----	------------

※ 御見積明細の価格には消費税は含まれておりません。別途消費税が必要となります。

《参考》別途 商品組付費
キッチン商品組付費 ¥153,000 (税込 ¥168,300)
キッチンパネル商品組付費 ¥35,000 (税込 ¥38,500)
※ 商品組付費は現場の状況により変動する事があります。又、給水・給湯・ガス・ダクト・電気等の接続工事は含まれておりません。



()内の価格は税込価格＜税率10%＞を表示しています。

■必ずご確認ください。





- ・天井高さ、吊戸棚・レンジフード取付高さをご確認ください。
- ・〈 〉内寸法は参考寸法です。

■表示記号について


- ・KP：キッチンパネル
- ・▽：設置基準線

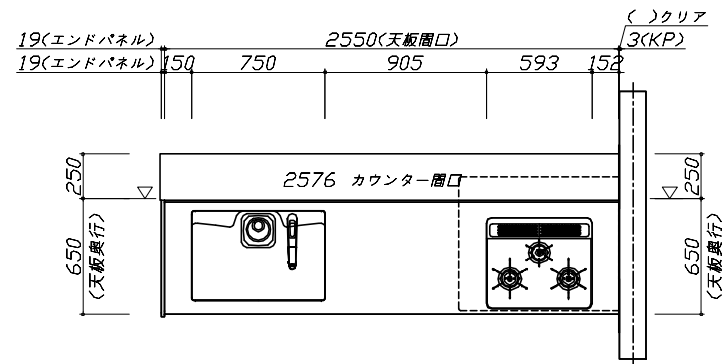
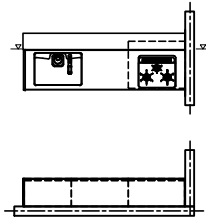


- 必ずご確認ください。
- ・天井高さ、吊戸棚・レンジフード取付高さをご確認ください。
 - ・〈 〉内寸法は参考寸法です。
- 表示記号について
- ・KP：キッチンパネル
 - ・▽：設置基準線

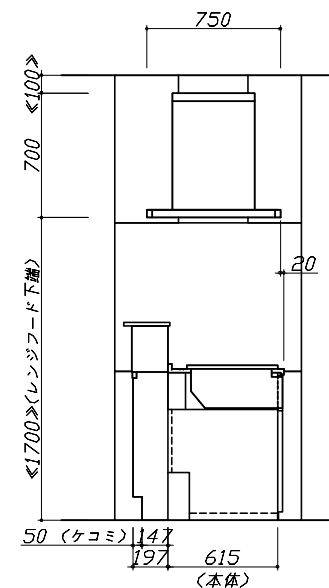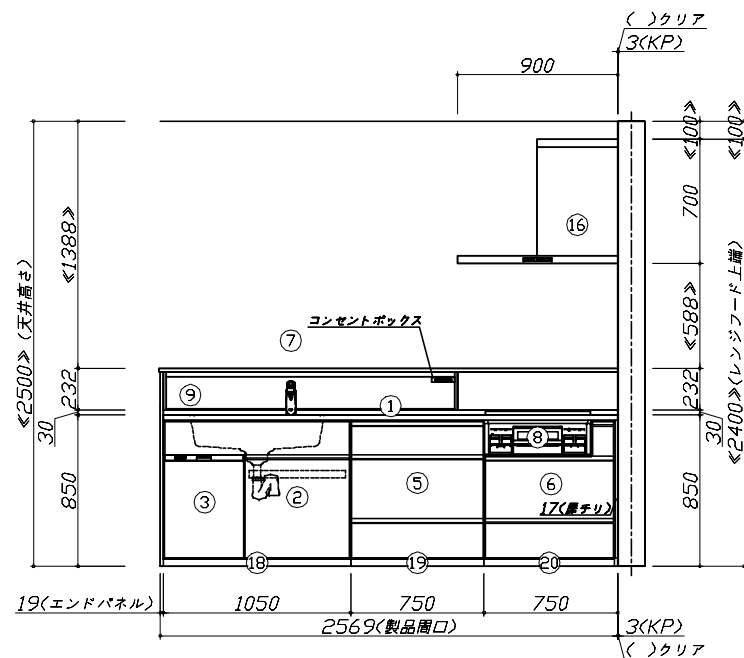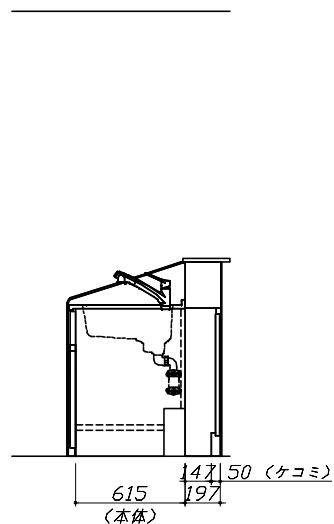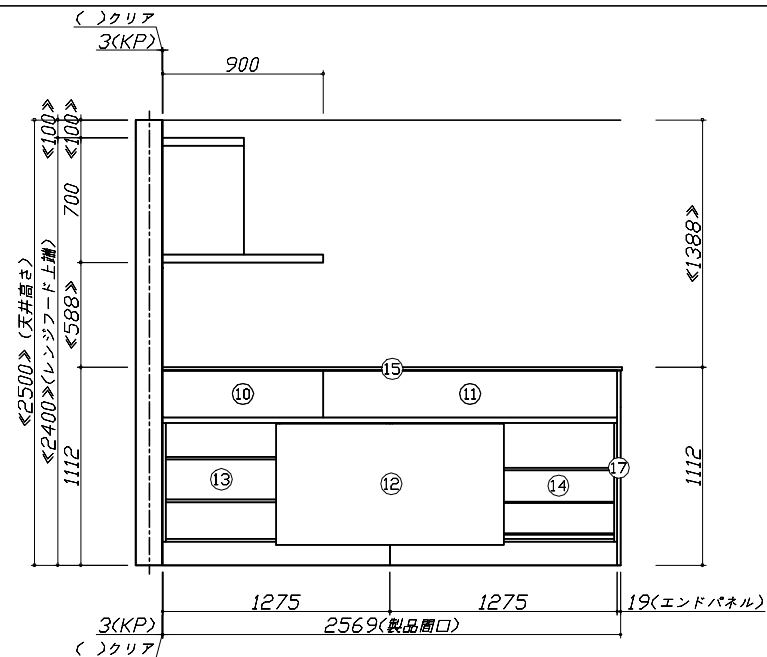

- 必ずご確認ください。
- ・天井高さ、吊戸棚・レンジフード取付高さをご確認ください。
 - ・《 》内寸法は参考寸法です。
- 表示記号について
- ・KP：キッチンパネル
 - ・▽：設置基準線

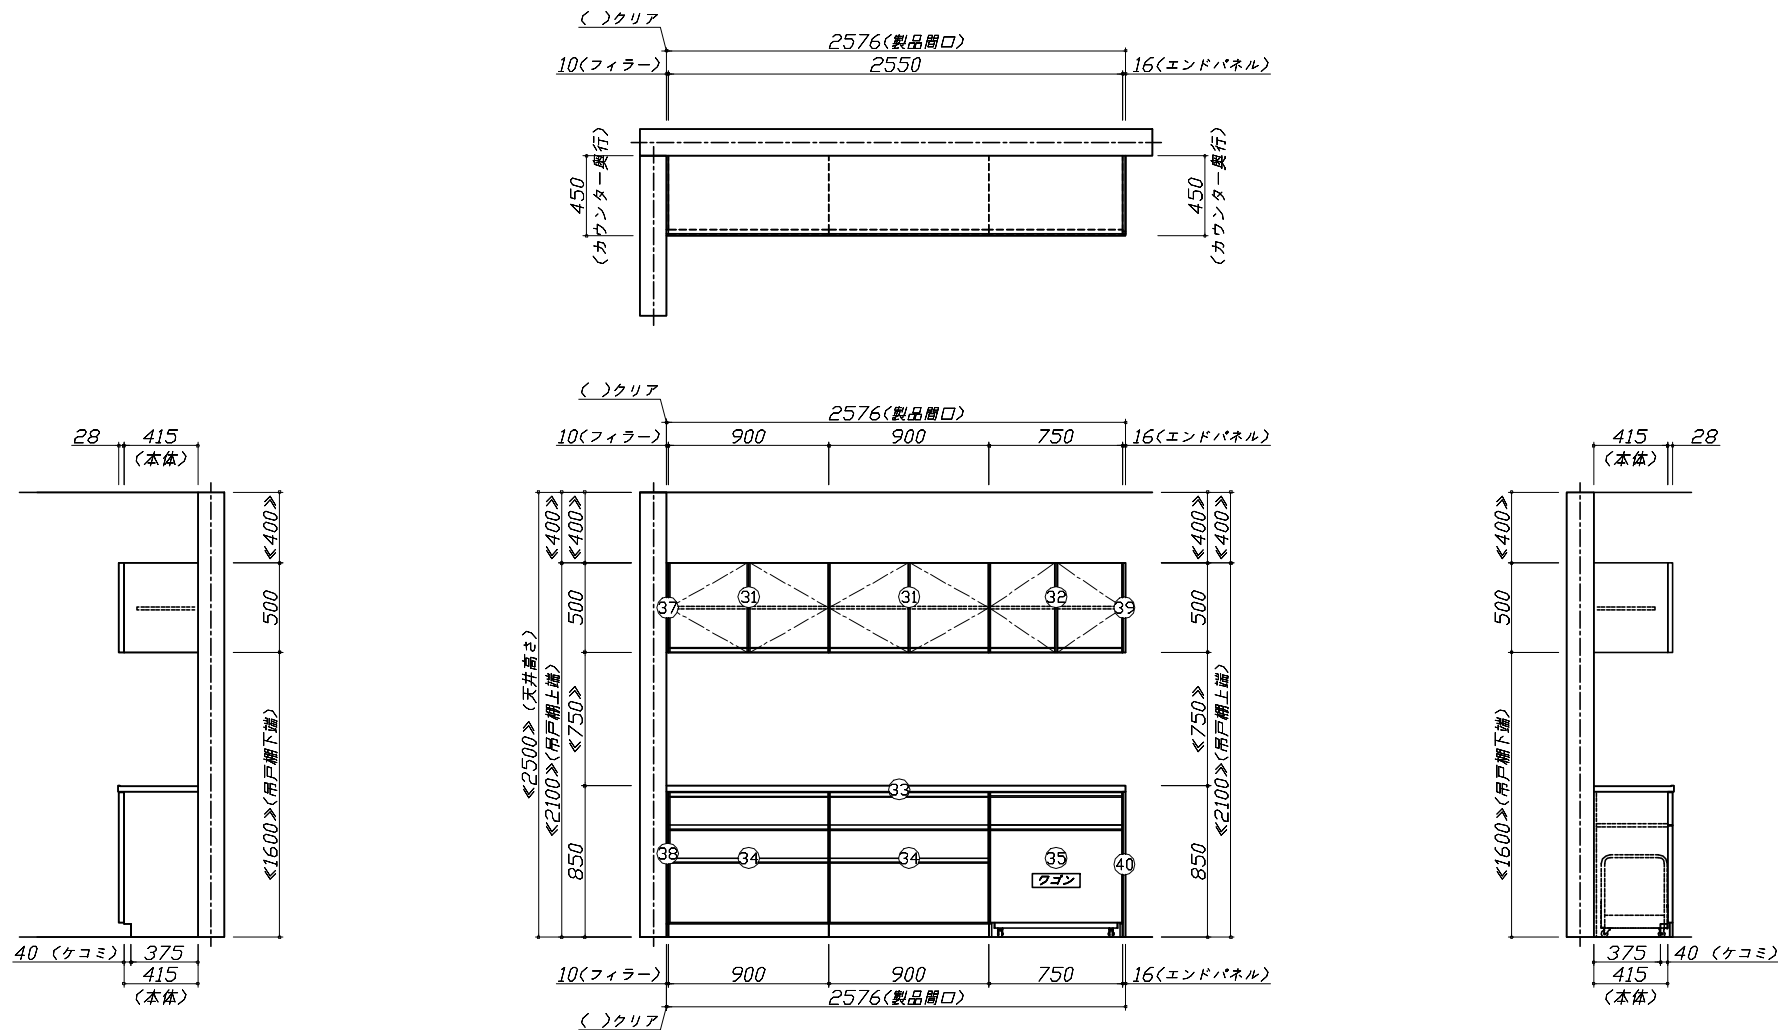

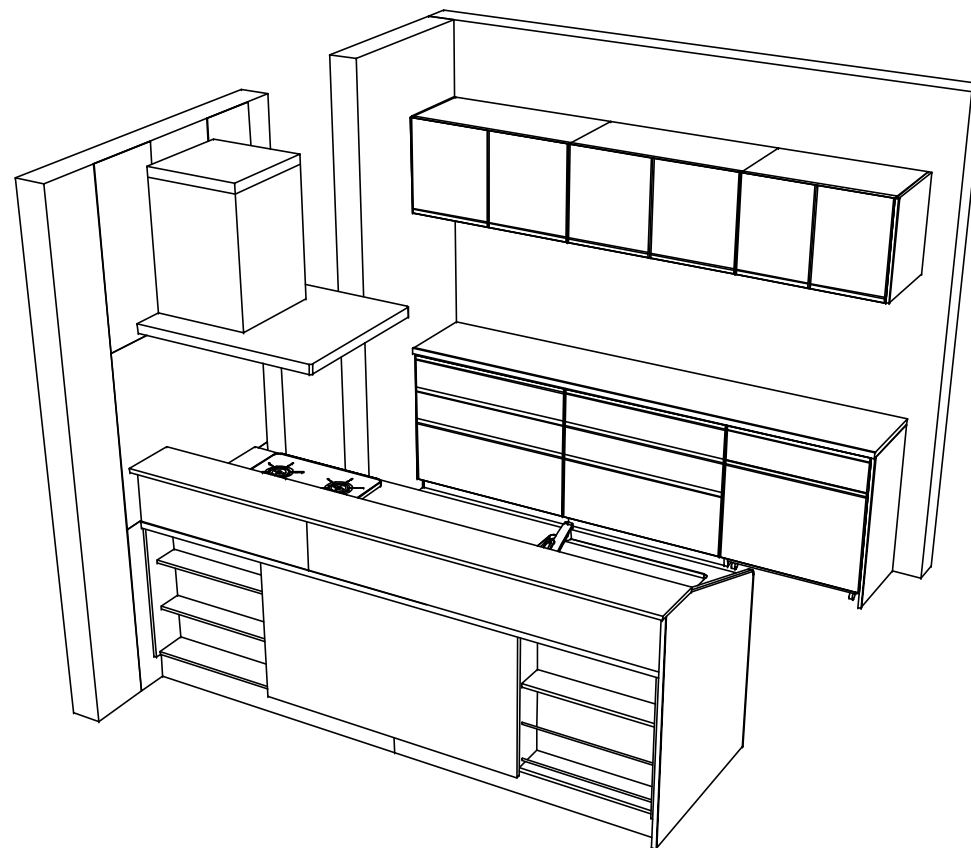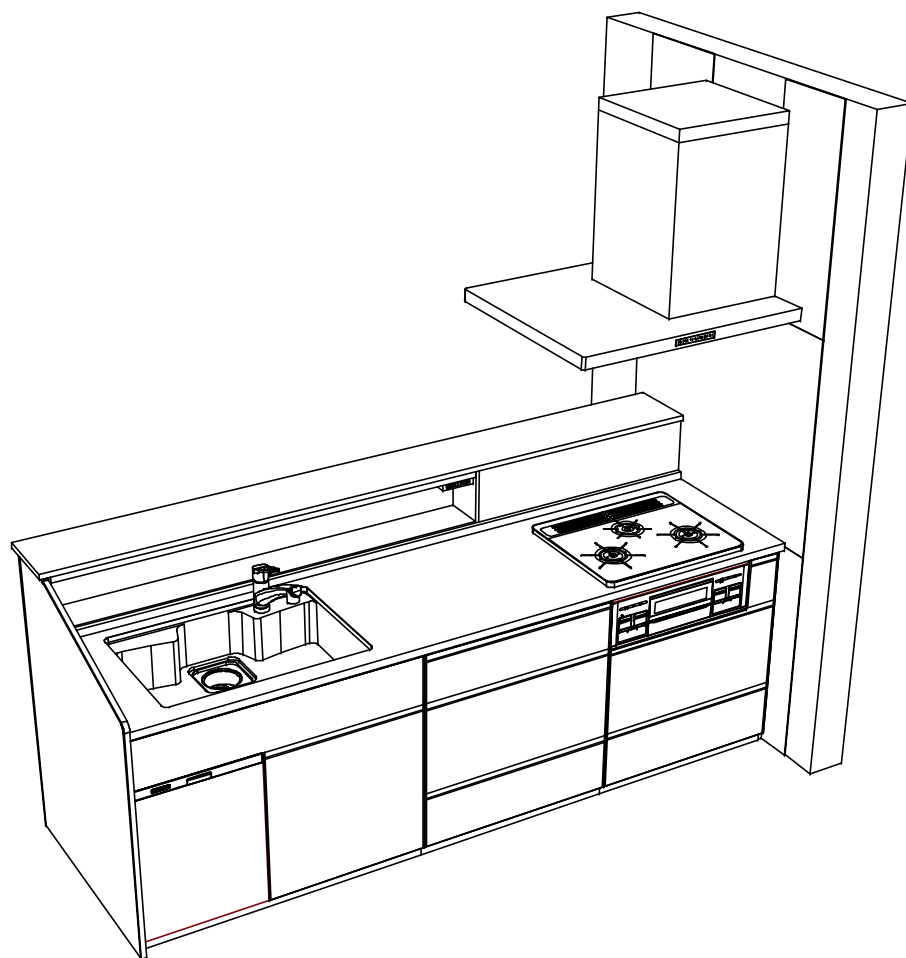

Takara standard
タカスタンダード株式会社

現場名称： 神戸・姫路SR 新SK11様邸
現場番号： C4644346
姫路営業所

ホーローシステムキッチン Treasia トレーシア
プラン番号： 5505C-2408-0276T
担当営業： 手配用

姿図 4
作成日： 2024年8月24日
担当アドバイザー： 202408

縮尺：A3サイズ等倍