

ホーローシステムキッチン 御見積書

御名前 神戸・姫路SR 新SK7 様

業者 様

商品名 Treasia トレーシア

作成日 2024年10月27日
プラン番号 5505C-2410-0476T
現場番号 C4644335

タカラスタANDARD株式会社
◆姫路営業所
兵庫県姫路市飾磨区中野田1丁目66番
TEL 079-262-6915 / FAX 079-234-4721

◆姫路ショールーム
TEL 079-262-6860 / FAX 079-234-4660

商品
御見積金額 **¥940,900** (税込 ¥1,034,990)

()内の価格は税込価格<税率10%>を表示しています。

《参考》別途 商品組付費 **¥128,000** (税込 ¥140,800)

- ※ 商品御見積金額には商品組付費は含まれておりません。
- ※ 商品組付費には配送・搬入・商品組付等の費用を含んでいます。
- ※ 商品組付費は現場の状況により変動する事があります。
又、給水・給湯・ガス・ダクト・電気等の接続工事は含まれておりません。

◆ 御見積仕様 ★ 御見積のカラー表示は参考です。最終発注時には必ず御確認下さい。

《キッチン》

奥行	奥行65cm
キッチン本体サイズ	I型255cm
天板高さ	85cm
扉カラー	ホワイト・シルバーモール
キッチンパネル	HDタイプ:ドラマチックホワイト
引手タイプ	レール引手タイプ
ワークトップ材質	ステンレス
カラー	サンドエンボス加工
水栓	ハンドシャワー水栓
食器洗い乾燥機	なし
加熱機器	IHヒーター
レンジ機器	なし
ガス種	未定
周波数	60Hz

◆ 御確認事項

担当営業	担当アドバイザー	プラン作成者
手配用		正田

◆ 備考

10/27:台輪追加

--	--

No.*

御名前 神戸・姫路SR 新SK7

様

現場番号	C4644335	プラン番号	5505C-2410-0476T	作成日	2024/10/27
------	----------	-------	------------------	-----	------------

御見積明細 キッチン

★ 御見積のカラー表示は参考です。最終発注時には必ず御確認下さい。

NO	商品名	仕様	品番	数量	単価	金額
1	ステンレスワークトップ	Zシンク(小物置き)	TMIJ255 PDRU-1	1	78,500	78,500
2	シンクキャビネット	足元スライド、うちにもホーロートレイ	F-RNVM120UR5(VSWVF	1	163,500	163,500
3	調理台キャビネット	足元スライド(3段引出し)・たっぶりホーローキャビネット	F-TFVR060 -5(VSWVF	1	90,000	90,000
4	コンロ用キャビネット	足元スライド・たっぶりホーローキャビネット、ミキリ対応	F-KTVR075JL5(VSWVF	1	94,500	94,500
5	水栓	エコタイプハンドシャワー水栓	KM5021TTKE	1	36,500	36,500
6	電気加熱機器	IHヒーター両面焼き(ライトグレー色)	CH-AS6LTA	1	165,000	165,000
【ベースキャビネット小計】				6		628,000
7	レンジフード(本体)	シロッコファン、ステンレス、加熱機器連動	VRAS-E902ADRN	1	126,500	126,500
	レンジフード用前面パネル	ステンレス	VZP-90-655S	1	11,000	11,000
8	レンジフード別売部品	エンドパネル、ステンレス	VEP-655S	1	7,000	7,000
9	エンドパネル	奥行65cmキャビネット用	EP-XN-85 (VSWVD	1	10,500	10,500
10	施工キット		PZ-ST セコウキット(S)-1	1	3,500	3,500
11	前台輪カバー		P-DC120 -5(W)	1	4,000	4,000
12	前台輪カバー		P-DC073 -5(W)	1	3,500	3,500
13	前台輪カバー		P-DC060 -5(W)	1	3,500	3,500
14	間仕切り名人	Sタイプ、間口30cm用	MGマジキリJ SS 1	1	1,600	1,600
15	間仕切り名人	Hタイプ、間口45・60cm用	MGマジキリJ HL 1	1	3,400	3,400
16	間仕切り名人	Hタイプ、間口45・60cm用	MGマジキリJ HC 1(N)	1	3,400	3,400
17	間仕切り名人	Tタイプ、間口45・60cm用	MGマジキリP TL 1	3	3,900	11,700
18	間仕切り名人	Tタイプ、かくせるラック併設用	MGマジキリP TC 1	1	3,900	3,900
19	かくせるホーローボックス	間口60cm用	トビウラHS- 60N	1	6,000	6,000
20	かくせるホーローボックス	間口73cm用	トビウラHS- 73N	1	7,000	7,000
21	施工部材		シリコン(クリア2)	2	1,000	2,000
キッチン合計				25		¥836,500

御見積明細 キッチンパネル

NO	商品名	仕様	品番	数量	単価	金額
1	ホーローキッチンパネルHDタイプ	フロントパネル135、ドラマチックホワイト	PZFN-135 (IDW)	3	17,500	52,500
2	ホーローキッチンパネルHDタイプ	サイドパネル、ドラマチックホワイト	PZS-90 (IDW)	1	30,400	30,400
3	ホーローキッチンパネルHDタイプ	フロントパネル60、ドラマチックホワイト	PZFN- 60 (IDW)	1	13,000	13,000
4	KP用エッジセット	樹脂製、ホワイト	KPエッジセットJ (MW)-2	1	2,800	2,800

御名前 神戸・姫路SR 新SK7 様

現場番号	C4644335	プラン番号	5505C-2410-0476T	作成日	2024/10/27
------	----------	-------	------------------	-----	------------

御見積明細 キッチンパネル

NO	商品名	仕様	品番	数量	単価	金額
5	パネル施工キット	シリコン色(ホワイト)	パネルセコウキットS(W)-1	1	5,700	5,700
キッチンパネル合計				7		¥104,400

商品総合計	32	¥940,900
-------	----	----------

※ 御見積明細の価格には消費税は含まれておりません。別途消費税が必要となります。

《参考》別途 商品組付費

キッチン商品組付費 ¥93,000 (税込 ¥102,300)

キッチンパネル商品組付費 ¥35,000 (税込 ¥38,500)

※ 商品組付費は現場の状況により変動する事があります。又、給水・給湯・ガス・ダクト・電気等の接続工事は含まれておりません。

()内の価格は税込価格<税率10%>を表示しています。





■必ずご確認ください。

- ・天井高さ、吊戸棚・レンジフード取付高さをご確認ください。

- ・《 》内寸法は参考寸法です。

■表示記号について

- ・KP：キッチンパネル

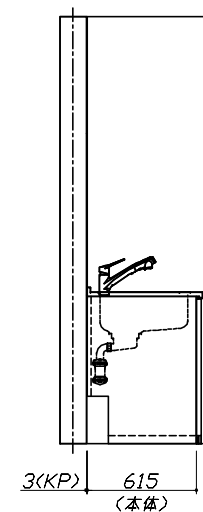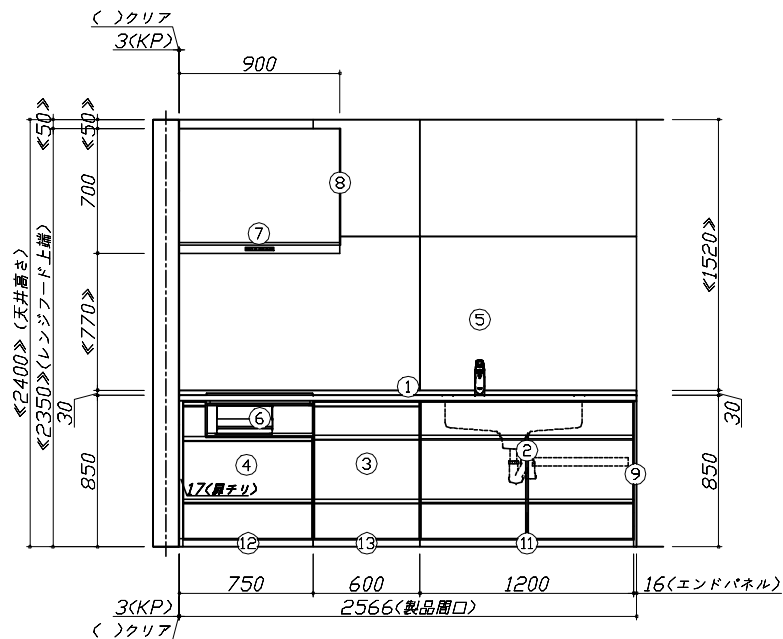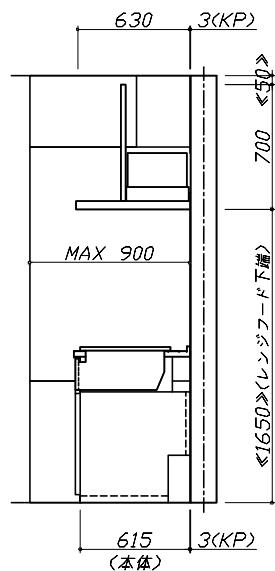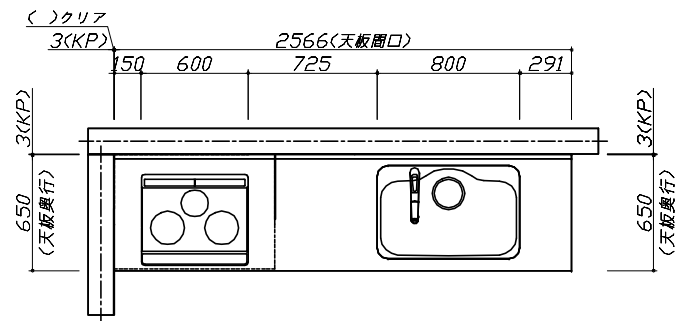

Takara standard

タカラスタンダード株式会社

現場名称： 神戸・姫路SR 新SK7様邸

現場番号： C4644335

姫路営業所

ホーローシステムキッチン Treasia トレーシア

プラン番号： 5505C-2410-0476T

担当営業： 手配用


姿図 1

作成日： 2024年10月27日

担当アドバイザー：

縮尺： 1 / 30

縮尺：A3サイズ等倍

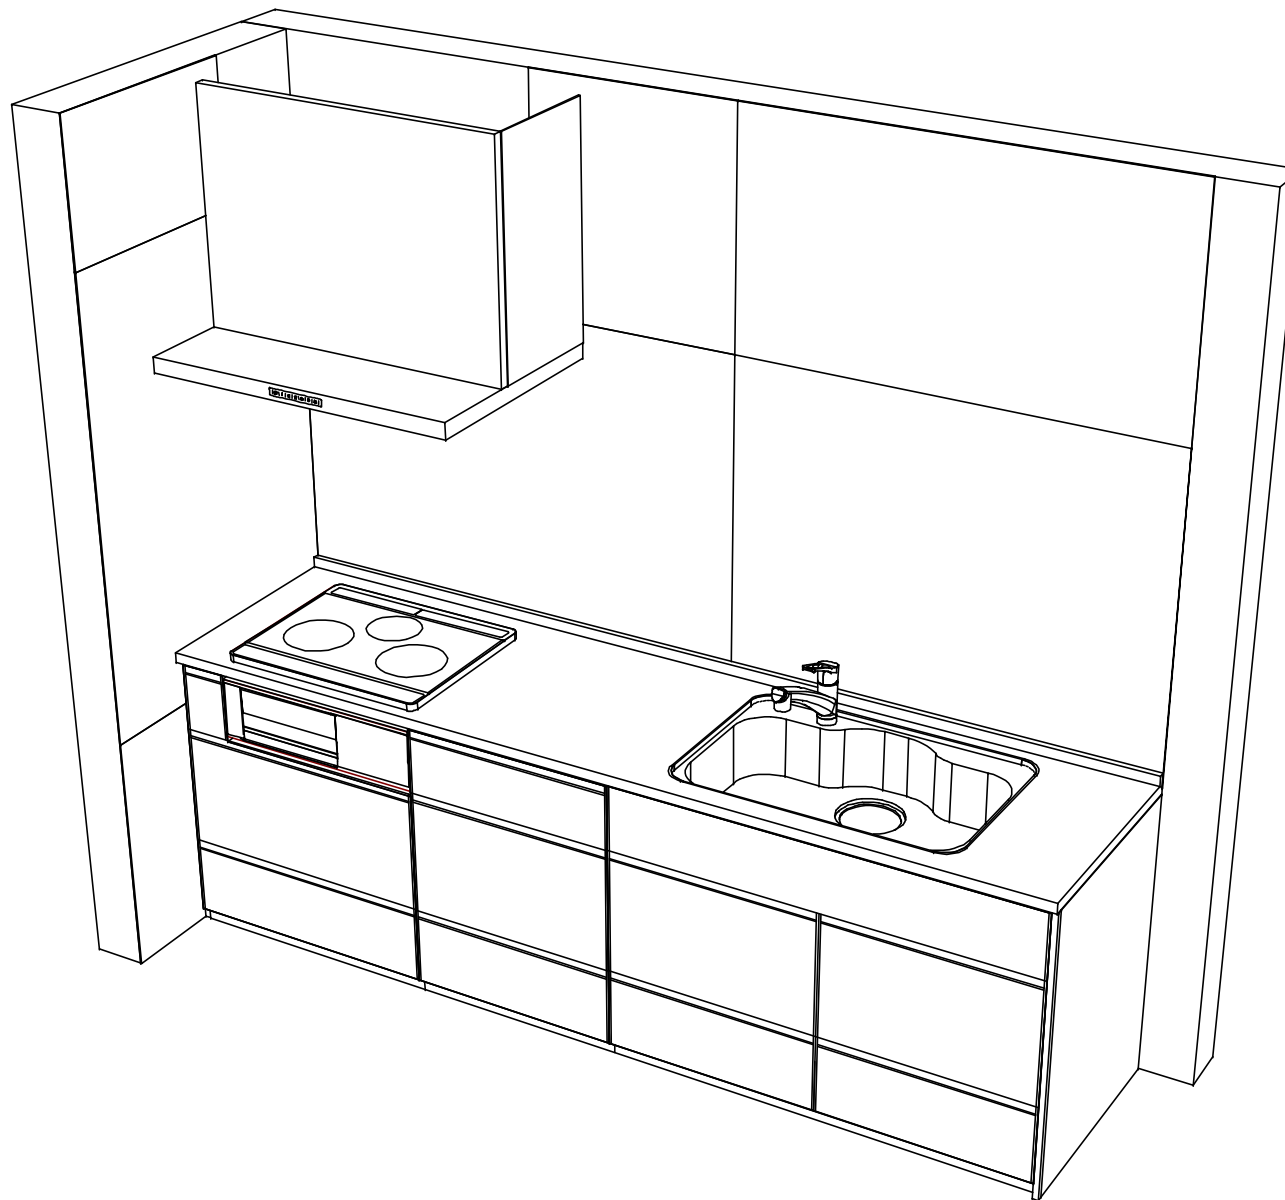

Takara standard
タカスタンダード株式会社

現場名称： 神戸・姫路SR 新SK7様邸
現場番号： C4644335
姫路営業所

ホーローシステムキッチン Treasia トレーシア
プラン番号： 5505C-2410-0476T
担当営業： 手配用

姿図 2
作成日： 2024年10月27日
担当アドバイザー：

縮尺： 1 / 30

縮尺：A3サイズ等倍