

# ホーローシステムキッチン 御見積書

御名前 青森-弘前SR SK-4 様

業者 様

商品名 LEMURE レミュー

作成日 2024年11月11日  
プラン番号 2510B-2411-0064T  
現場番号 C4024055

タカラスタANDARD株式会社  
◆弘前営業所  
青森県弘前市田園3-1-6  
TEL 0172-28-1446 / FAX 0172-28-1844

◆弘前ショールーム  
TEL 0172-28-1447 / FAX 0172-28-1448

商品御見積金額 **¥2,196,860 (税込 ¥2,416,546)**  
( )内の価格は税込価格<税率10%>を表示しています。

※ 商品御見積金額には商品組付費が含まれております。  
※ 給水・給湯・ガス・ダクト・電気等の接続工事は含まれておりません。

担当営業	担当アドバイザー	プラン作成者

## ◆ 御見積仕様

《キッチン》

キッチン本体サイズ	I型255cm
天板高さ	85cm
扉カラー	スポルテッドビーチ・引手ブロンズ
キャビネットカラー	ブラック
キッチンパネル	HDタイプ:コンクリートライト
引手タイプ	レール引手タイプ
ワークトップ材質	アクリル人造大理石(ハイグレード)
カラー	シックイベージュ
水栓	浄水器内蔵ハンドシャワー水栓
食器洗い乾燥機	シンク横設置間口45cmタイプ
加熱機器	IHヒーター
レンジ機器	なし
ガス種	未定

## ◆ 備考

## ◆ 御確認事項

☆商品の仕様・価格等につきましては予告なく変更する事がありますので、ご購入の際には、弊社 支店営業所等へ

お問い合わせ、またはカタログにて よく御確認下さるようお願い致します。

☆組立工事費には給水・給湯・ガス・ダクト・電気等の接続工事は含まれておりません。

☆この御見積書の有効期間は30日間です。

No.\*

御名前 青森-弘前SR SK-4

様

現場番号	C4024055	プラン番号	2510B-2411-0064T	作成日	2024/11/11
------	----------	-------	------------------	-----	------------

## 御見積明細 キッチン

NO	商品名	仕様	品番	数量	単価	金額
1	人造大理石ワークトップ(ハイグレード・薄型)	家事らくシンク(グレー)	Zニウ255 TARテ-G	1	333,000	333,000
2	シンクキャビネット	足元スライド、フロントポケット、うちにもホーロートレイ	F-RNVM105P-5(L1SGNQ	1	293,500	293,500
3	食器洗い乾燥機	引出し式(ブラック色)、深型	EW-45RD1BMT	1	157,000	157,000
	食器洗い乾燥機用前面パネル	扉同色	P-DWM45LD (1S N	1	21,500	21,500
4	調理台キャビネット	食洗設置用(深型)、足元スライド用	F-WDVY045 -5(L1SGNQ	1	59,000	59,000
5	調理台キャビネット	足元スライド(3段引出、インナーケース、インナースライド)	F-TGVM030T-5(L1SGNQ	1	159,000	159,000
6	コンロ用キャビネット	足元スライド、ミキリ対応	F-KTVM075IL5(L1SGNQ-1	1	162,000	162,000
7	浄水器内蔵ハンドシャワー水栓	16物質除去、ブラック	LS106BC-NNTNT1	1	77,000	77,000
8	電気加熱機器	IHヒーター両面焼き(ブラック色)	HTB-TS8TNKF	1	252,000	252,000
	【ベースキャビネット小計】			9		1,514,000
9	ウォールキャビネット	耐震ラッチ付	W-M A120 -P(L1SGNQ	1	87,000	87,000
10	ウォールキャビネット	レンジフード横タイプ、耐震ラッチ付	W-M A060ZRP(L1SGNQ	1	47,500	47,500
11	レンジフード(本体)	シロッコファン、ブラック、加熱機器連動	VRAC-E751ADR(SQ )	1	166,000	166,000
	レンジフード用前面パネル	扉同色	VZP-75-655HN(1S )	1	17,500	17,500
12	エンドパネル	奥行65cmキャビネット(薄天板)用	EP-XNU-85 (L1SGN	1	21,500	21,500
13	エンドパネル	ウォールミドル、電動昇降、VUSVDS用	EP-WM (L1SGN	1	15,000	15,000
14	間仕切り名人(デラックスタイプ)	ASタイプ	MGマジキリアS240-320	1	5,000	5,000
15	間仕切り名人(デラックスタイプ)	ASタイプ	MGマジキリアS240-370	3	5,000	15,000
16	間仕切り名人(デラックスタイプ)	ASタイプ	MGマジキリアS240-420	2	5,000	10,000
17	間仕切り名人(デラックスタイプ)	ASタイプ	MGマジキリアS240-520	2	5,000	10,000
18	かくせるホーローボックス	間口73cm用	トビウラHS- 73N	1	7,000	7,000
19	前台輪カバー		P-DC105 -5(K)	1	4,000	4,000
20	前台輪カバー		P-DC075 -5(K)	1	3,500	3,500
21	前台輪カバー		P-DC073 -5(K)	1	3,500	3,500
22	施工部材		シリコン(ブラック)	1	1,000	1,000
23	施工部材		シリコン(グレー)	1	1,000	1,000
	キッチン合計			29		¥1,928,500

## 御見積明細 キッチンパネル

NO	商品名	仕様	品番	数量	単価	金額
1	ホーローキッチンパネルHDタイプ	フロントパネル135、コンクリートライト	PZFN-135 (QCG)	2	17,500	35,000

御名前 青森-弘前SR SK-4 様

現場番号	C4024055	プラン番号	2510B-2411-0064T	作成日	2024/11/11
------	----------	-------	------------------	-----	------------

## 御見積明細 キッチンパネル

NO	商品名	仕様	品番	数量	単価	金額
2	ホーローキッチンパネルHDタイプ	サイドパネル、コンクリートライト	PZS-90 (QCG)	1	30,400	30,400
3	KP用エッジセット	樹脂製、グレー	KPエッジセットJ (PG)-2	1	2,800	2,800
4	パネル施工キット	シリコン色(グレー)	パネルセコウキットS(G)-1	1	5,700	5,700
5	SK規格部材	カッター(小) 125	KPカッター 125 K	1	2,730	2,730
6	SK規格部材	防錆剤	KP ホウセイサイTXH-2	1	2,730	2,730
キッチンパネル合計				7		¥79,360





商品総合計	36	¥2,007,860
-------	----	------------

商品組付費		数量	金額
1	本体組付費	1	155,000
2	キッチンパネル組付費	1	34,000
商品組付費合計			¥189,000

商品御見積金額	¥2,196,860
---------	------------

- ※ 御見積明細の価格には消費税は含まれておりません。別途消費税が必要となります。
- ※ 商品組付費には配送・搬入・商品組付等の費用を含んでいます。
- ※ 商品組付費は現場の状況により変動する事があります。  
又、給水・給湯・ガス・ダクト・電気等の接続工事は含まれておりません。

- 必ずご確認ください。
  - ・天井高さ、吊戸棚・レンジフード取付高さをご確認ください。
  - ・《 》内寸法は参考寸法です。
  - ・ハイグレード人大・クォーツ天板の場合、実際の天板高さは+2mmになります。
- 表示記号について
  - ・KP：キッチンパネル

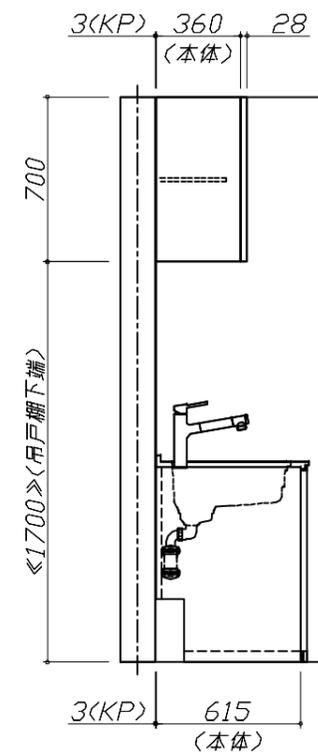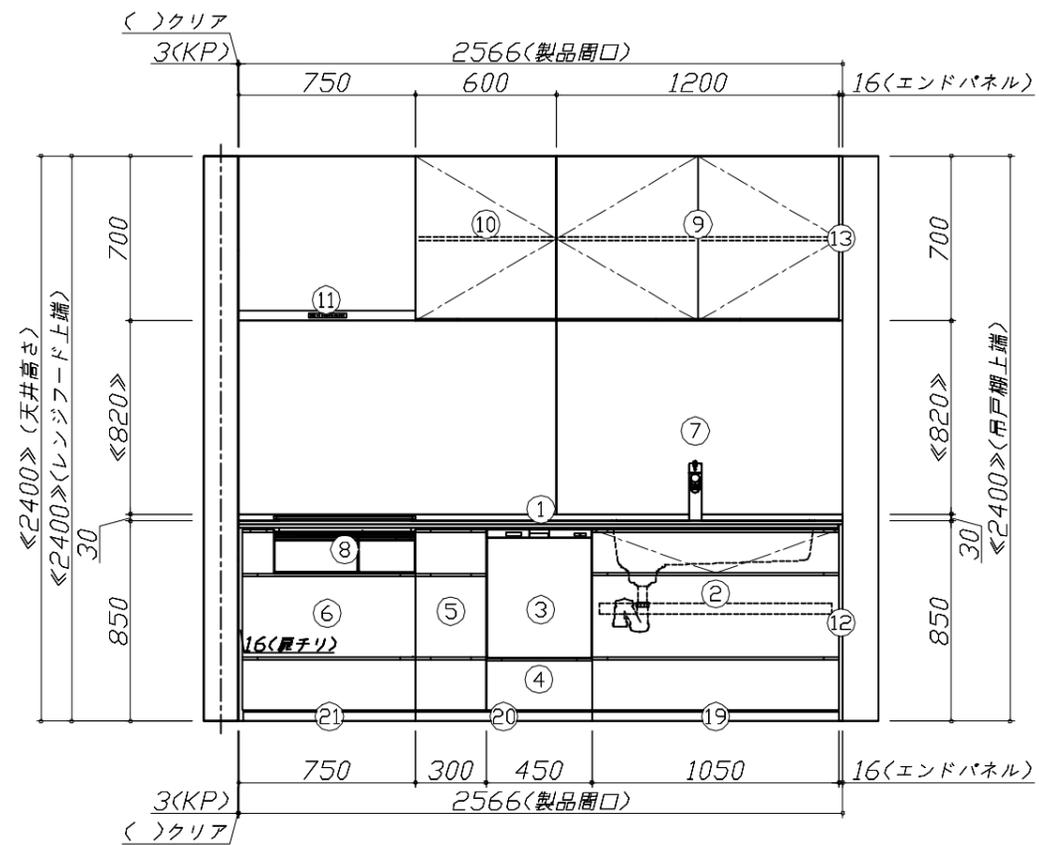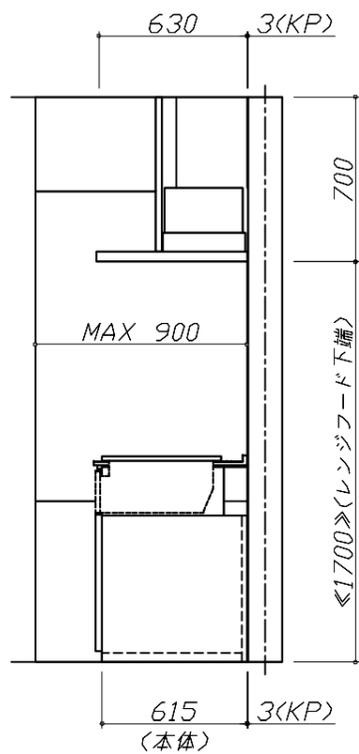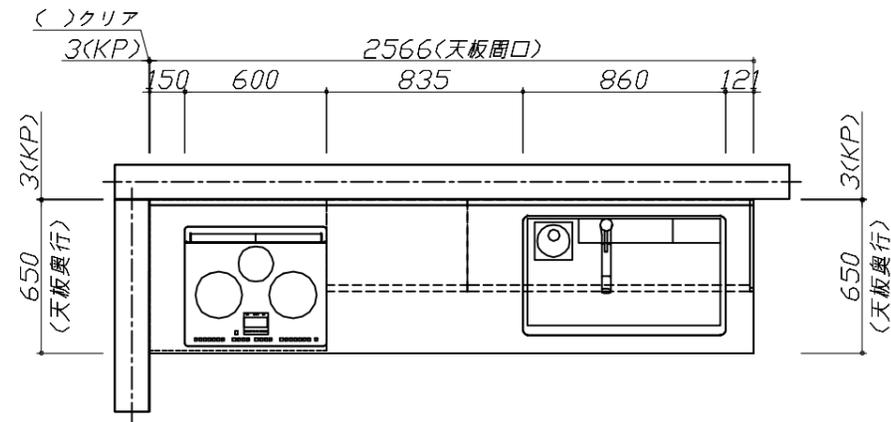


Takara standard  
タカラスタンダード株式会社

現場名称：青森-弘前SR SK-4様邸  
現場番号：C4024055  
弘前営業所

ホーローシステムキッチン LEMURE レミュー  
プラン番号：2510B-2411-0064T  
担当営業：

姿図 1 縮尺：1 / 30  
作成日：2024年11月11日  
担当アドバイザー：

縮尺：A3サイズ等倍

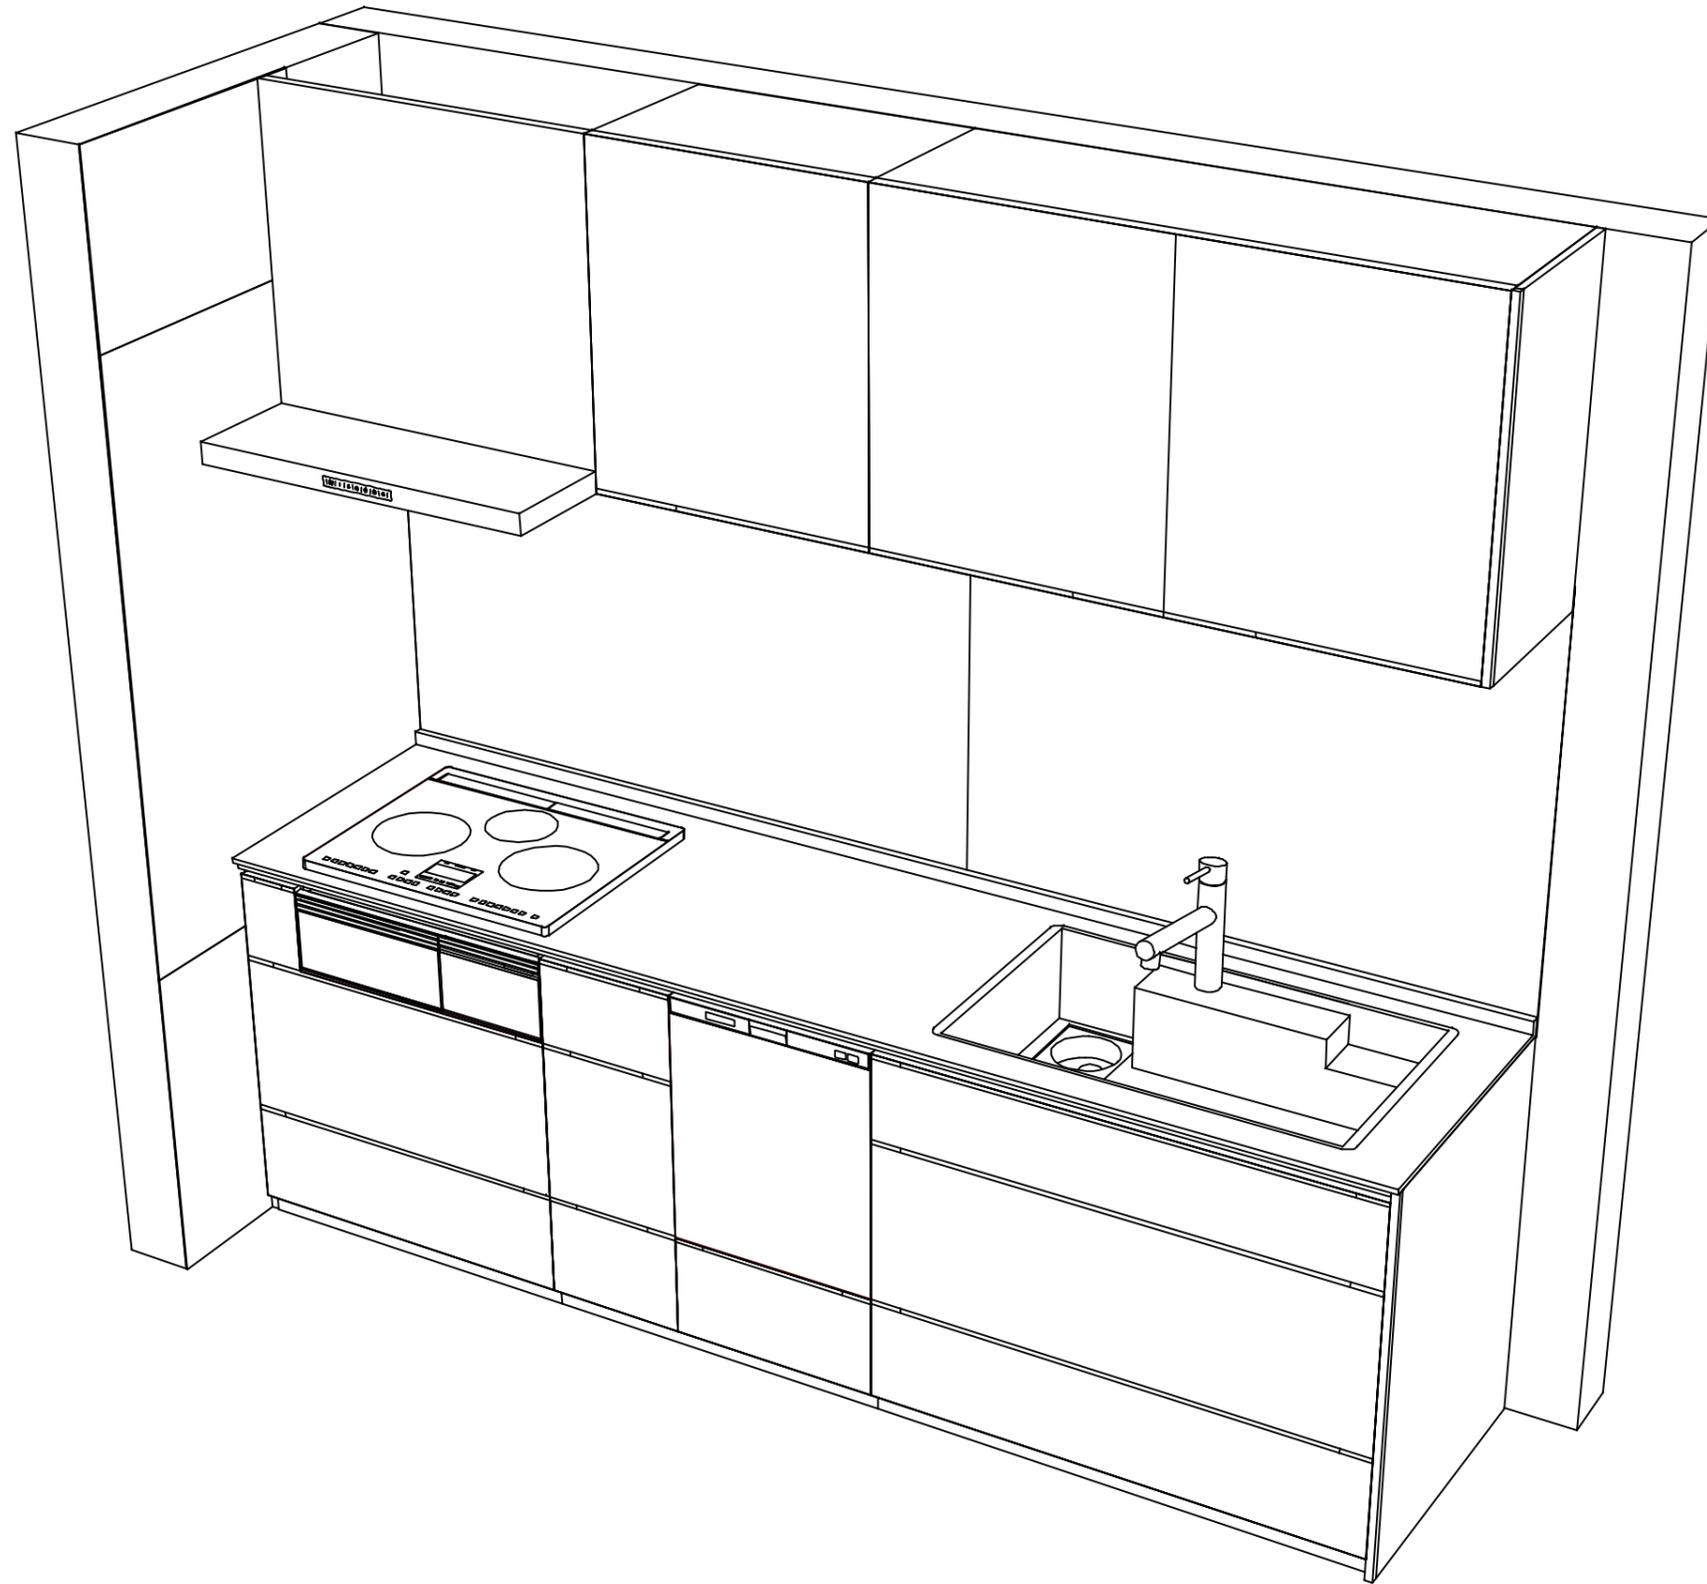

Takara standard  
タカラスタンダード株式会社

現場名称： 青森-弘前SR SK-4様邸

現場番号： C4024055

弘前営業所

ホーローシステムキッチン LEMURE レミュー

プラン番号： 2510B-2411-0064T

担当営業：

姿図 2

縮尺： 1 / 30

作成日： 2024年11月11日

担当アドバイザー：

縮尺：A3サイズ等倍