

ホーローシステムキッチン 御見積書

御名前 広島-商工センター-SR SK6 様

業者 様

商品名 LEMURE レミュー

作成日 2023年9月4日
プラン番号 2000A-2303-0447T
現場番号 A6723356

タカラスタANDARD株式会社
◆広島支店 販売課
広島県広島市西区
TEL 082-278-1621 / FAX 082-278-1698

◆商工センターショールーム
TEL 082-278-1697 / FAX 082-279-5106

商品
御見積金額 **¥1,567,700 (税込 ¥1,724,470)**

()内の価格は税込価格<税率10%>を表示しています。

《参考》別途 商品組付費 **¥158,000 (税込 ¥173,800)**

- ※ 商品御見積金額には商品組付費は含まれておりません。
- ※ 商品組付費は現場の状況により変動する事があります。
又、給水・給湯・ガス・ダクト・電気等の接続工事は含まれておりません。

◆ 御見積仕様

《キッチン》

キッチン本体サイズ	I型255cm
天板高さ	88cm
扉カラー	ホワイト・引手シルバー
キャビネットカラー	ホワイト
キッチンパネル	HDタイプ:エンボススタイル
引手タイプ	レール引手タイプ
ワークトップ材質	アクリル人造大理石
カラー	グランドホワイト
水栓	ハンドシャワー水栓
食器洗い乾燥機	シンク下設置間口45cmタイプ
加熱機器	IHヒーター
レンジ機器	なし
ガス種	LPG

◆ 御確認事項

☆商品の仕様・価格等につきましては予告なく変更する事がありますので、ご購入の際に

担当営業	担当アドバイザー	プラン作成者

◆ 備考

No.SK6 *

御名前 広島-商工センター-SR SK6

様

現場番号	A6723356	プラン番号	2000A-2303-0447T	作成日	2023/9/4
------	----------	-------	------------------	-----	----------

御見積明細 キッチン

NO	商品名	仕様	品番	数量	単価	金額
1	人造大理石ワークトップ	家事らくシンク(ホワイト)	VWIT255 KALW	1	216,000	216,000
2	シンクキャビネット	足元スライド・シンク下食洗、フロントポケット、うちにもホーロートレイ	F-RRVR105PL5(LSWHNW)	1	246,500	246,500
3	食器洗い乾燥機	引出し式(シルバー色)	EW-45H1SMT	1	169,000	169,000
	食器洗い乾燥機用前面パネル	扉同色	P-DWM45LS (SW N)	1	14,500	14,500
4	調理台キャビネット	足元スライド(3段引出し)	F-TFVM045G-5(LSWHNW)	1	116,000	116,000
5	コンロ用キャビネット	足元スライド、ミキリ対応	F-KTVM075IR5(LSWHNW)	1	128,000	128,000
6	調理台キャビネット	奥行55cm、オープン	F-TA Y030 -8(LSWHNW)	1	65,500	65,500
7	水栓	エコタイプハンドシャワー水栓	KM6061ETK	1	55,000	55,000
8	電気加熱機器	IHヒーター両面焼き(シルバー色)	HTB-TS8TNSF	1	231,000	231,000
	【ベースキャビネット小計】			9		1,241,500
9	レンジフード(本体)	シロッコファン、ホワイト、加熱機器連動	VRAC-E901ADL(SW)	1	174,000	174,000
	レンジフード用前面パネル	扉同色	VZP-90-655HN(SW2)	1	8,000	8,000
10	エンドパネル	扉同色	VEP-655HN(SW2)	1	7,500	7,500
11	エンドパネル	奥行65cmキャビネット・トール下台用	EP-XN-88 (LSWHN)	1	11,500	11,500
12	台輪スペーサー		P-DS105 -3	1		
13	台輪スペーサー		P-DS073 -3	1		
14	台輪スペーサー		P-DS045 -3	1		
15	間仕切り名人(デラックスタイプ)	ASタイプ	MGマジキリAS240-320	1	5,000	5,000
16	かくせるホーローボックス	間口45cm用	トピラウラHS- 45N	1	5,000	5,000
17	かくせるホーローボックス	間口73cm用	トピラウラHS- 73N	1	7,000	7,000
18	まな板	家事らくシンク用	マナイタVAE	1	8,500	8,500
19	まな板立て	家事らくシンク用	マナイタVAE	1	2,500	2,500
20	水切り	家事らくシンク用	ミズキリVAE	1	9,000	9,000
21	水切りプレート	家事らくシンク用	ミズキリプレートVAE	1	6,000	6,000
22	前台輪カバー		P-DC105 -8(W)	1	4,000	4,000
23	前台輪カバー		P-DC073 -8(W)	1	3,500	3,500
24	前台輪カバー		P-DC045 -8(W)	1	3,000	3,000
25	施工部材		シリコン(クリア2)	1	1,000	1,000
26	施工部材		シリコン(ホワイト2)	1	1,000	1,000
	キッチン合計			28		¥1,498,000

御名前 広島-商工センター-SR SK6 様

現場番号	A6723356	プラン番号	2000A-2303-0447T	作成日	2023/9/4
------	----------	-------	------------------	-----	----------

御見積明細 キッチンパネル

NO	商品名	仕様	品番	数量	単価	金額
1	ホーローキッチンパネルHDタイプ	サイドパネル、エンボスタイル	PZS-90 (IAG)	1	30,400	30,400
2	ホーローキッチンパネルHDタイプ	窓パネル185、エンボスタイル	PZW -185 (IAG)	1	14,700	14,700
3	パネル施工キット	シリコン色(グレー)	パネルセコウキットS(G)-1	1	5,700	5,700
4	ホーローキッチンパネルHDタイプ	フロントパネル105、エンボスタイル	PZFH-105 (IAG)	1	16,100	16,100
5	KP用エッジセット	樹脂製、グレー	KPエッジセットJ (PG)-2	1	2,800	2,800
キッチンパネル合計				5		¥69,700

商品総合計	33	¥1,567,700
-------	----	------------

※ 御見積明細の価格には消費税は含まれておりません。別途消費税が必要となります。

《参考》別途 商品組付費





キッチン商品組付費 ¥121,000 (税込 ¥133,100)

キッチンパネル商品組付費 ¥37,000 (税込 ¥40,700)

※ 商品組付費は現場の状況により変動する事があります。又、給水・給湯・ガス・ダクト・電気等の接続工事は含まれておりません。

()内の価格は税込価格<税率10%>を表示しています。

- 必ずご確認ください。
 - ・天井高さ、吊戸棚・レンジフード取付高さをご確認ください。
 - ・《 》内寸法は参考寸法です。
- 表示記号について
 - ・KP：キッチンパネル

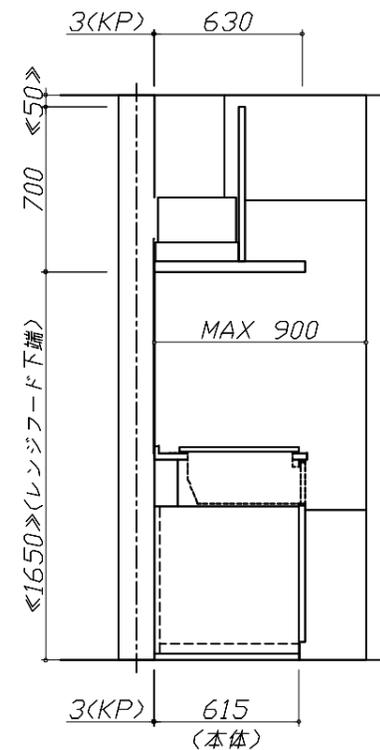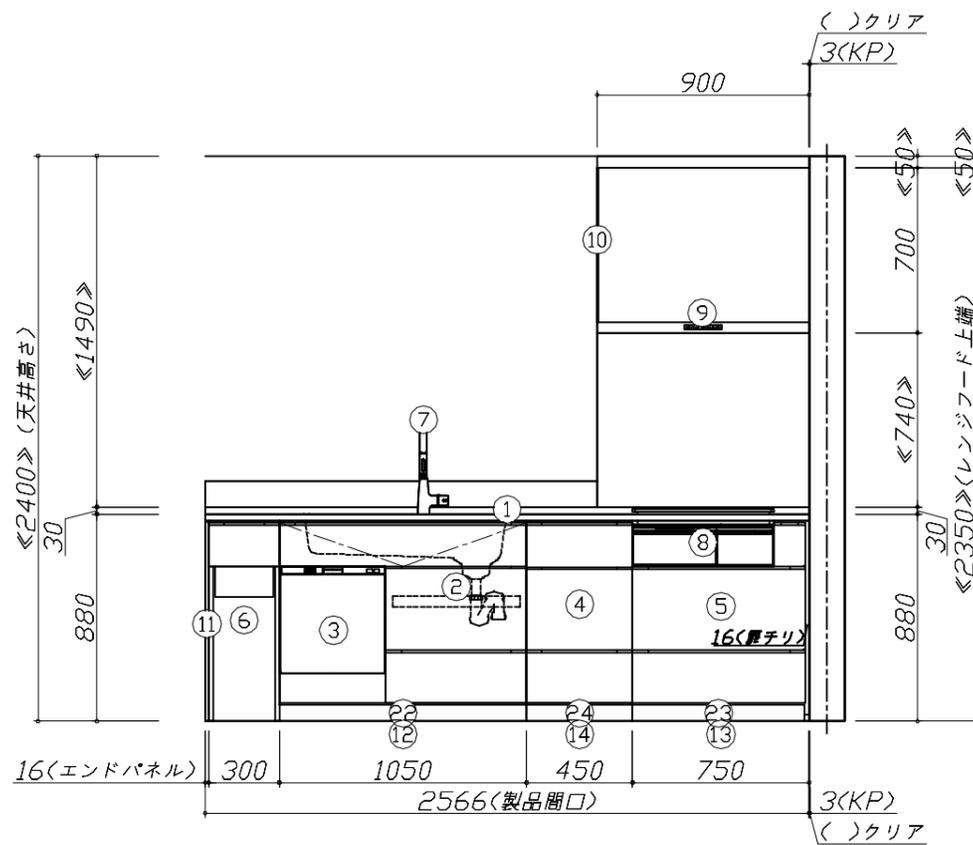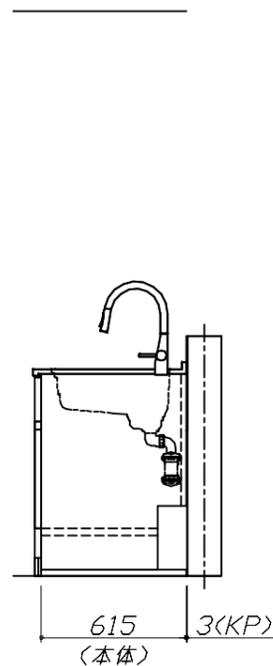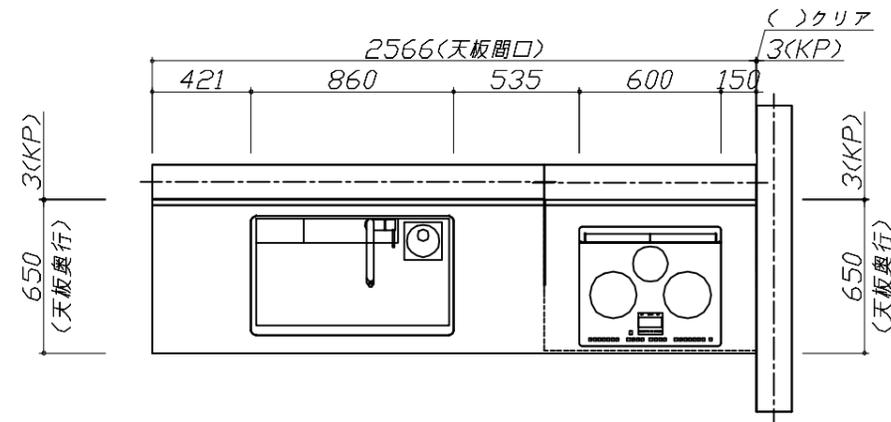


Takara standard
タカラスタンダード株式会社

現場名称： 広島-商工セタ-SR SK6様邸
現場番号： A6723356
広島支店 販売課

ホーローシステムキッチン LEMURE レミュー
プラン番号： 2000A-2303-0447T
担当営業：

姿図 1 縮尺： 1 / 30
作成日： 2023年9月4日
担当アドバイザー：

縮尺：A3サイズ等倍

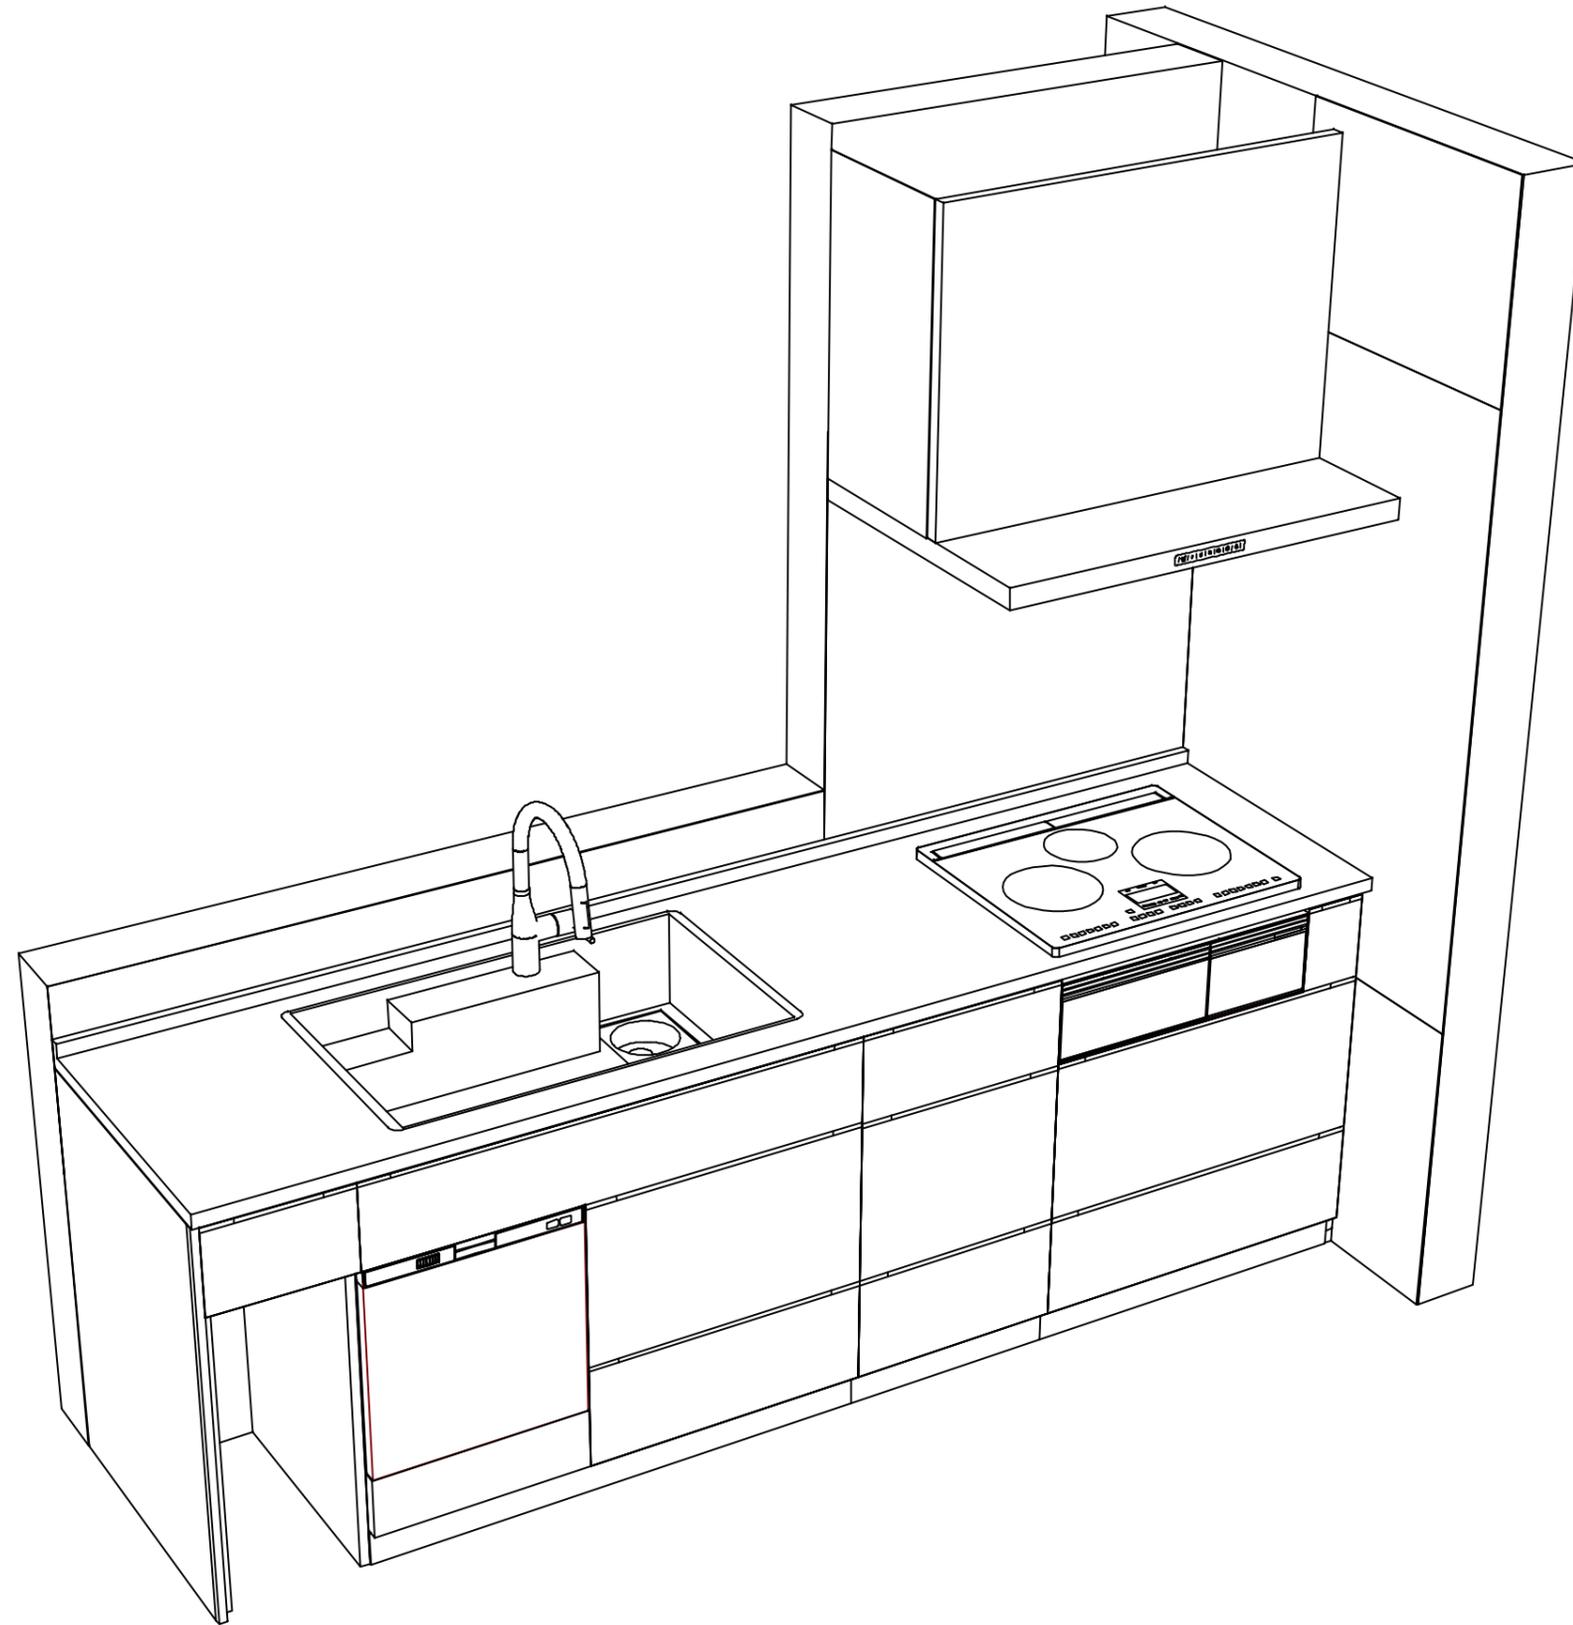

Takara standard
タカラスタンダード株式会社

現場名称： 広島-商工セタ-SR SK6様邸

現場番号： A6723356

広島支店 販売課

ホーローシステムキッチン LEMURE レミュー

プラン番号： 2000A-2303-0447T

担当営業 :

姿図 2

縮尺： 1 / 30

作成日： 2023年9月4日

担当アドバイザー：

縮尺：A3サイズ等倍