

ぴったりサイズ木製システムキッチン 御見積書

御名前 支社 いわきSR SK10 様

業者 様

商品名 Refit リフィット

商品御見積金額 **¥657,600 (税込 ¥723,360)**

()内の価格は税込価格<税率10%>を表示しています。

作成日 2025年7月8日
プラン番号 7205C-2507-0087T
現場番号 C6278787

タカラスタANDARD株式会社
◆いわき営業所
福島県いわき市平字下の町8番地の14
TEL 0246-22-6181 / FAX 0246-22-6205

◆いわきショールーム
TEL 0246-22-6181 / FAX 0246-22-6215

※ 商品御見積金額には商品組付費と現場配送費が含まれております。
※ 給水・給湯・ガス・ダクト・電気等の接続工事は含まれておりません。

担当営業	担当アドバイザー	プラン作成者
		小野

◆ 御見積仕様

《キッチン》

キッチン本体サイズ	I型240cm
天板高さ	90cm
扉カラー	グループ1: サンドブラック
引手	レール引手(ブラック)
キッチンパネル	HDタイプ: トラパーチンホワイト
ワークトップ材質	ステンレス
カラー	オーバルエンボス加工
水栓	シングルレバー水栓
食器洗い乾燥機	なし
加熱機器	60cmホーロートップガスコンロ
レンジ機器	なし
ガス種	未定
周波数	50Hz

◆ 御確認事項

- ☆商品の仕様・価格等につきましては予告なく変更する事がありますので、ご購入の際には、弊社支店営業所等へお問い合わせ、又はカタログにてよくご確認下さいませ。
- ☆組立工事費には給水・給湯・ガス・ダクト・電気等の接続工事は含まれておりません。
- ☆この御見積書の有効期間は30日間です。
- ☆修理受付フリーダイヤル 0120-557-910(土日祝・夏季・年末年始休業日を除く)

◆ 備考

--	--

No.*

御名前 支社 いわきSR SK10

様

現場番号	C6278787	プラン番号	7205C-2507-0087T	作成日	2025/7/8
------	----------	-------	------------------	-----	----------

御見積明細 キッチン

NO	商品名	仕様	品番	数量	単価	金額
1	ステンレスワークトップ	Zシンク(小物置き)	TIK240 GALD-N	1	56,900	56,900
2	シンクキャビネット	足元スライド、ソフトクローズL、ホーロー底板有、見切り無	F-RMVM105ウ-5BAP3-F	1	77,800	77,800
3	調理台キャビネット	足元3段引出、ソフトクローズL、ホーロー底板有	F-TFVB060 -5BAP3-F	1	39,000	39,000
4	コンロ用キャビネット	足元スライド、ソフトクローズL、ホーロー底板有、見切り有	F-KKVB075 R5BAP3-F-ハ	1	40,500	40,500
5	水栓	シングルレバー水栓	KXS871JT	1	16,500	16,500
6	ガス加熱機器(ホーロートップ)	片面焼き、ブラック	TN36A60	1	54,500	54,500
【ベースキャビネット小計】				6		285,200
7	ウォールキャビネット	レンジフード横タイプ、耐震ラッチ付、扉手掛	W-M A150FRPGAP3-Y-D	1	38,100	38,100
8	吊戸用昇降棚	間口90cm用	TDUR-901	1	32,500	32,500
9	レンジフード	シロッコファン(ブラック色)	VUA-901AD (K)	1	42,500	42,500
	前幕板	高さ70cmタイプ、ブラック色	マエマク90VUA-640(K)	1	6,000	6,000
10	シロッコファン用排気金具	上方排気接続用	マルダクカナク(U)	1	3,000	3,000
11	台輪スペーサー	シンクキャビネット・コンロキャビネット用	ダイワM105X50N	1		
12	台輪スペーサー	シンクキャビネット・コンロキャビネット用	ダイワM 75X50N	1		
13	台輪スペーサー	調理台キャビネット・コンロキャビネット用	ダイワM 60X50N	1		
14	間仕切り名人	Tタイプ、間口45・60cm用	MGマジキリP TL 1	1	3,900	3,900
15	排水トラップセット		STラップMSK-J	1	2,200	2,200
16	レール引手用タオルハンガー	ブラック色	TKタオルリングKIC BK-1	1	2,200	2,200
17	天板オプション		ジャバラセット	1	600	600
18	施工部材		シリコン(ホワイト2)	1	1,000	1,000
19	施工部材		シリコン(クリア2)	1	1,000	1,000
キッチン合計				20		¥418,200

御見積明細 キッチンパネル

NO	商品名	仕様	品番	数量	単価	金額
1	ホーローキッチンパネルHDタイプ	サイドパネル、トラバーチンホワイト	PZS-90 (QTW)	1	30,400	30,400
2	ホーローキッチンパネルHDタイプ	窓パネル150、トラバーチンホワイト	PZW -150 (QTW)	1	13,700	13,700
3	パネル施工キット	シリコン色(グレー)	パネルセコウキットS(G)-1	2	5,700	11,400
4	KP用エッジセット	樹脂製、グレー	KPエッジセットJ (PG)-2	1	2,800	2,800
5	KP用エッジセット	窓枠用(樹脂製)、グレー	KPエッジJ-D3M(PG)-3	1	3,300	3,300
6	ホーローキッチンパネルHDタイプ	フロントパネル60、トラバーチンホワイト	PZFN- 60 (QTW)	1	13,000	13,000

御名前 支社 いわきSR SK10 様

現場番号	C6278787	プラン番号	7205C-2507-0087T	作成日	2025/7/8
------	----------	-------	------------------	-----	----------

御見積明細 キッチンパネル

NO	商品名	仕様	品番	数量	単価	金額
7	ホーローキッチンパネルHDタイプ	フロントパネル150、トラバーチンホワイト	PZFN-150 (QTW)	1	18,300	18,300
キッチンパネル合計				8		¥92,900

商品総合計	28	¥511,100
-------	----	----------





商品組付費			数量	金額
1	本体組付費		1	84,500
2	キッチンパネル組付費		1	54,000
商品組付費合計				¥138,500

その他費用			数量	金額
現場配送費			1	8,000
配送費他合計				¥8,000

商品御見積金額	¥657,600
---------	----------

- ※ 御見積明細の価格には消費税は含まれておりません。別途消費税が必要となります。
- ※ 商品組付費には搬入・商品組付等の費用を含んでいます。
- ※ 商品組付費は現場の状況により変動する事があります。
又、給水・給湯・ガス・ダクト・電気等の接続工事は含まれておりません。

■必ずご確認ください。
 ・天井高さ、吊戸棚・レンジフード取付高さをご確認ください。
 ・《 》内寸法は参考寸法です。
 ■表示記号について
 ・KP：キッチンパネル

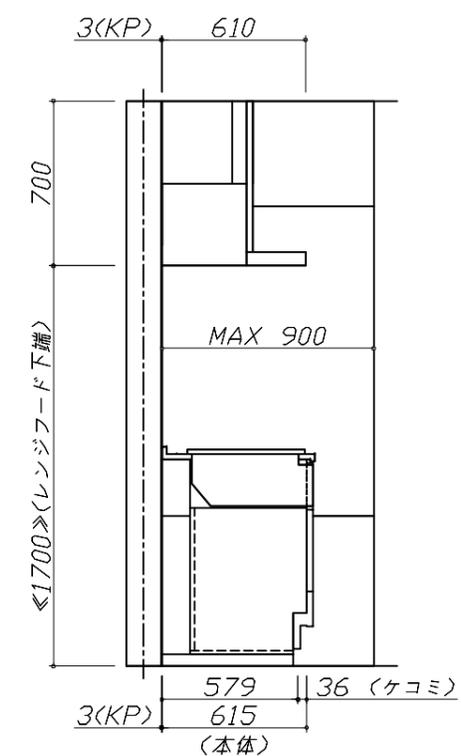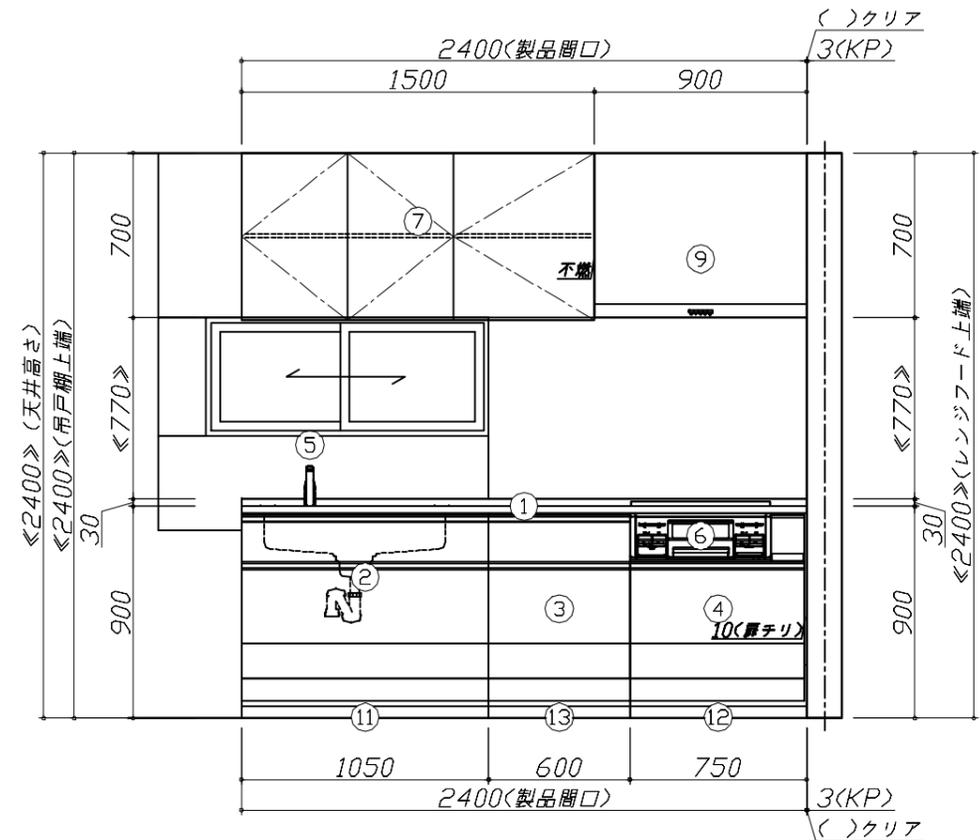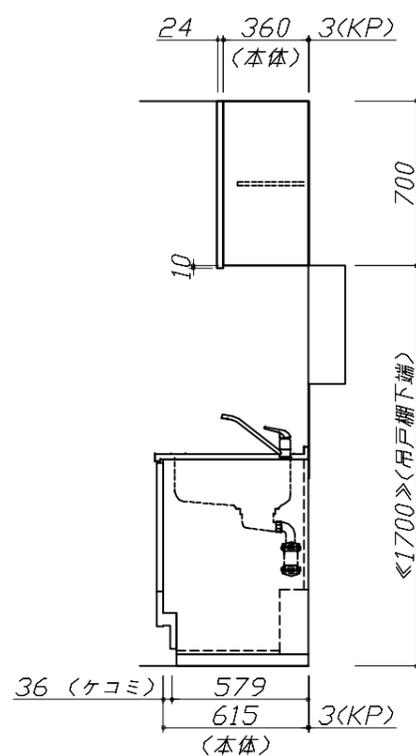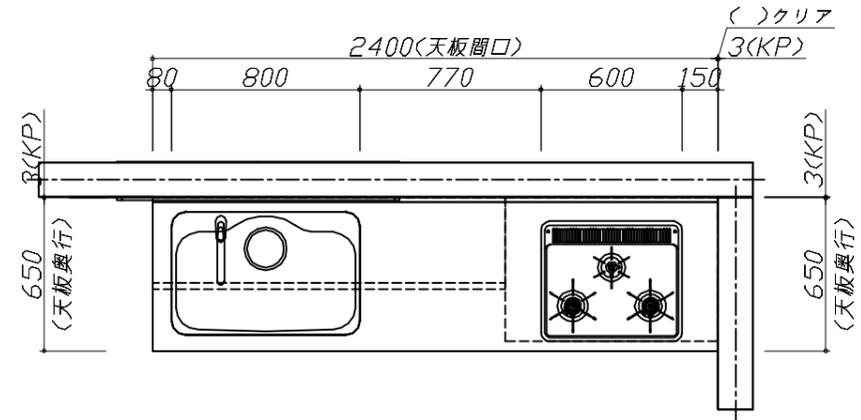


Takara standard
 タカラスタンダード株式会社

現場名称： 支社_いわきSR SK10様邸
 現場番号： C6278787
 いわき営業所

ぴったりサイズ'木製システムキッチン Refit リフィット
 プラン番号： 7205C-2507-0087T
 担当営業：

姿図 1 縮尺： 1 / 30
 作成日： 2025年7月8日
 担当アドバイザー：

縮尺：A3サイズ等倍

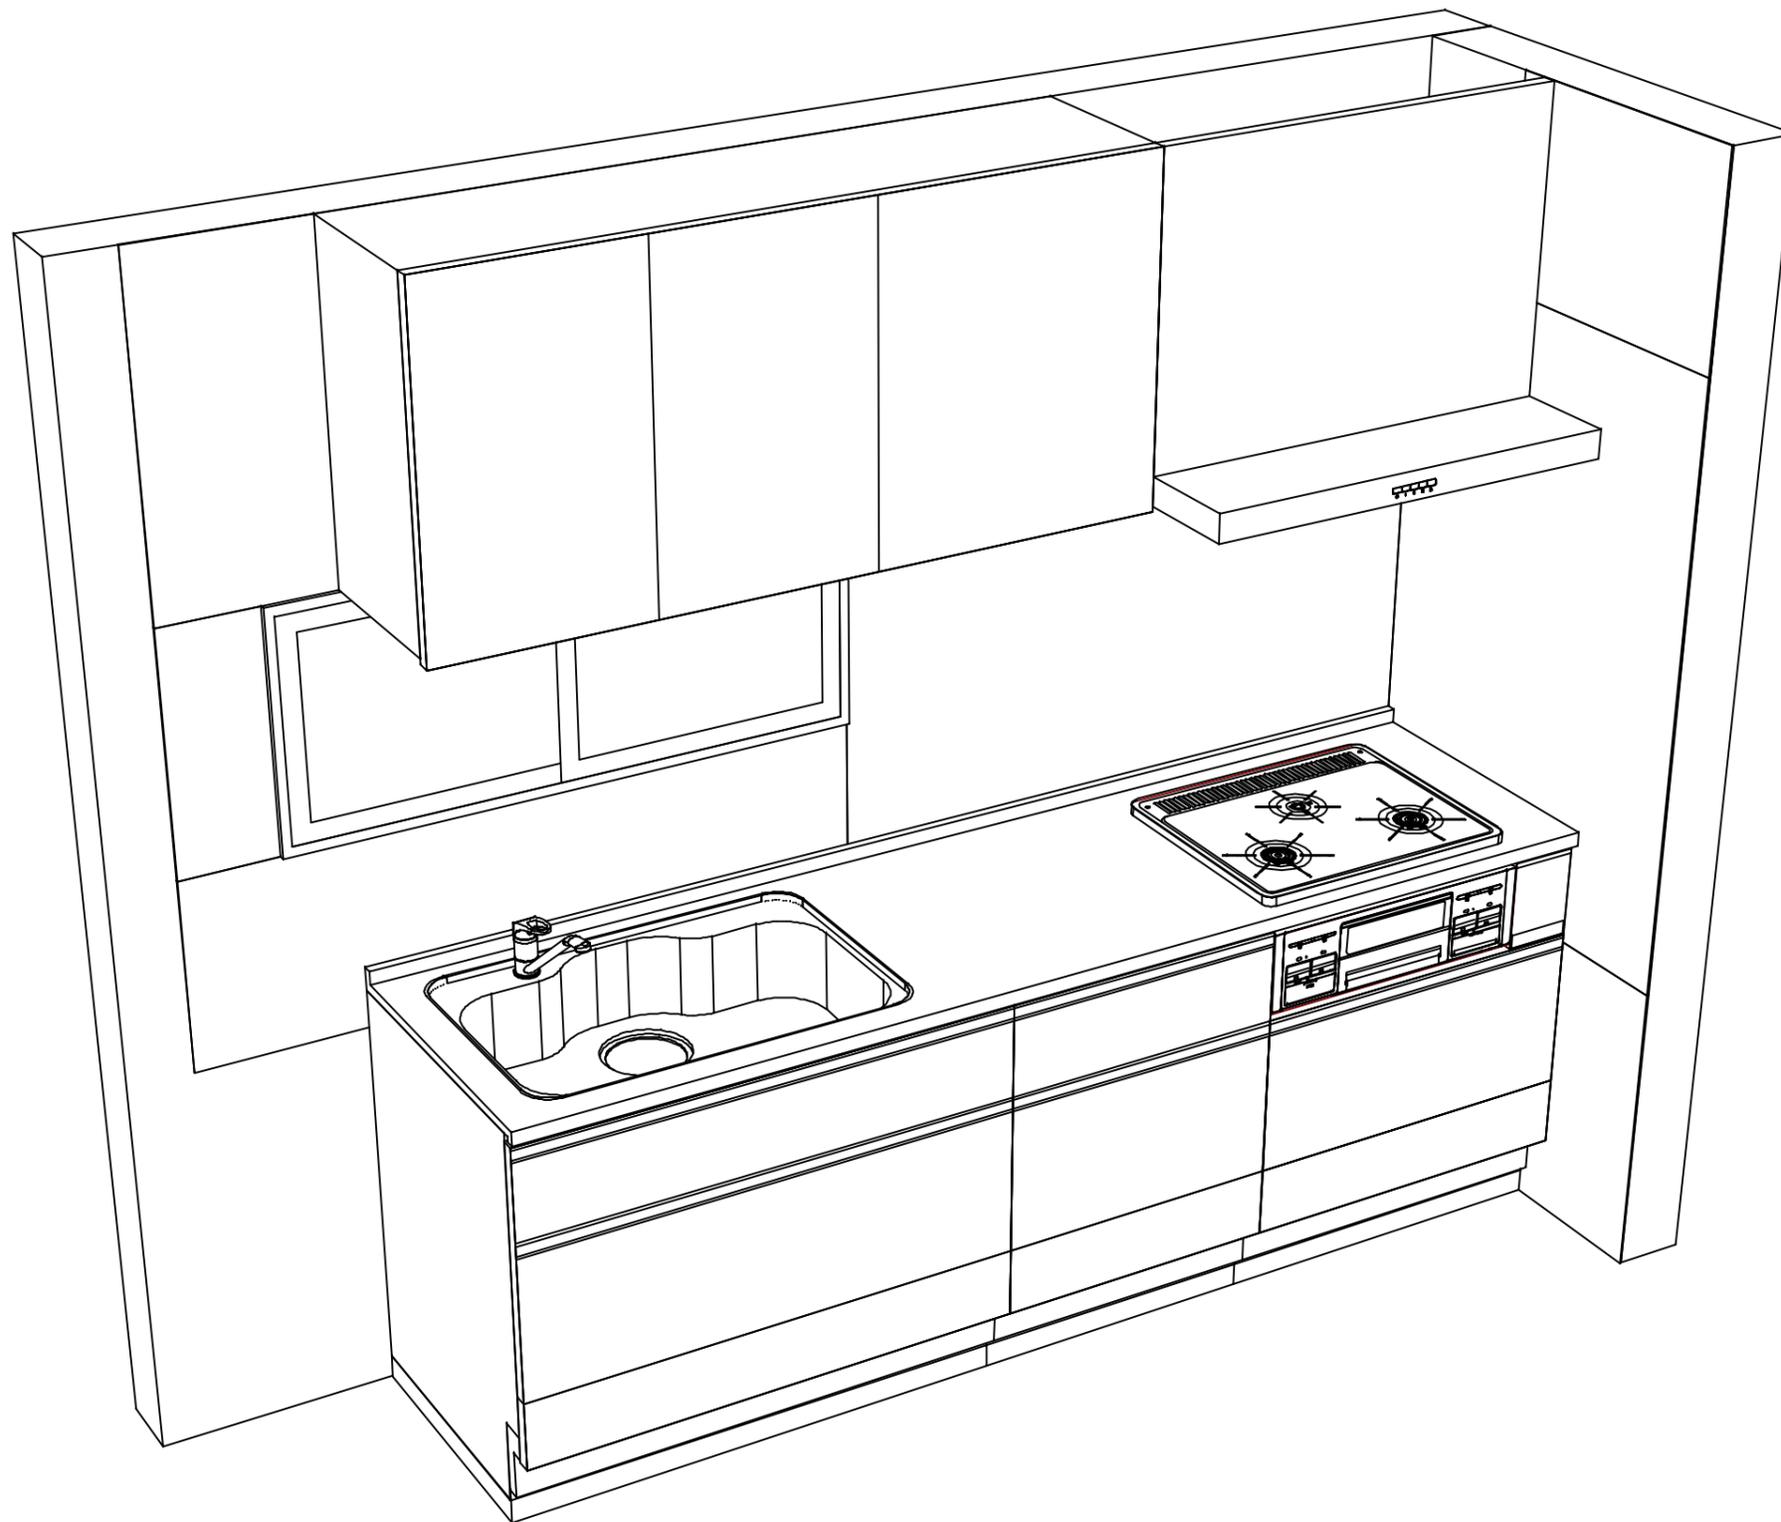

Takara standard
 タカラスタンダード株式会社

現場名称： 支社_いわきSR SK10様邸

現場番号： C6278787

いわき営業所

ぴったりサイズ`木製システムキッチン Refit リフィット

プラン番号： 7205C-2507-0087T

担当営業 :

姿図 2

縮尺： 1 / 30

作成日： 2025年7月8日

担当アドバイザー：

縮尺：A3サイズ等倍