

ページ 1/4

No.*

御名前 新潟-上越SR SK10

様

現場番号

C4739639

プラン番号

2410E-2404-0025T

作成日

2024/8/8

御見積明細 キッチン

★ 御見積のカラー表示は参考です。最終発注時には必ず御確認下さい。

NO	商品名	仕様	品番	数量	単価	金額
1	人造大理石ワークトップ	アクリル人造大理石シンク(ベージュ)	AJIV255 TDLW	1	168,500	168,500
2	シンクキャビネット	スライド・シンク下食洗、うちにもホーロートレイ	F-RRXR105UL5(VZVVF	1	118,500	118,500
	食器洗い乾燥機用下飾り		シタサリDWP45-5(VZVVD	1	5,000	5,000
3	食器洗い乾燥機	引出し式(シルバー色)	EW-45R2ST	1	111,000	111,000
4	食器洗い乾燥機用前面パネル	扉同色	P-DWP45P (ZV)	1	5,000	5,000
5	調理台キャビネット	足元スライド(3段引出し)・たっぷりホーローキャビネット	F-TFVR075 -5(VZVVF	1	110,500	110,500
6	コンロ用キャビネット	足元スライド・たっぷりホーローキャビネット、ミキリ対応	F-KTVR075JR5(VZVVF	1	104,500	104,500
7	水栓	エコタイプハンドシャワー水栓	KM5021TTKE	1	36,500	36,500
8	電気加熱機器	IHヒーター両面焼き(シルバー色)	HTB-TS73MSF	1	196,000	196,000
【ベースキャビネット小計】				9		855,500
9	レンジフード(本体)	シロッコファン、ホワイト、加熱機器連動	VRAC-E901ADL(SW)	1	174,000	174,000
	レンジフード用前面パネル	扉同色	VZP-90-655HN(ZV)	1	9,000	9,000
10	エンドパネル	扉同色	VEP-655HN(ZV)	1	8,500	8,500
11	リモコン		RHリモコン-3	1	2,000	2,000
12	エンドパネル	奥行65cmキャビネット用	EP-XN-85 (VZVVD	1	11,500	11,500
13	前台輪カバー		P-DC105 -5(W)	1	4,000	4,000
14	前台輪カバー		P-DC075 -5(W)	1	3,500	3,500
15	前台輪カバー		P-DC073 -5(W)	1	3,500	3,500
16	米びつ	容量11kg用	コメツ- H	1	3,000	3,000
17	水切りネット	人大シンク用	ミスリネット T(A)	1	4,000	4,000
18	どこでもラック(スクエアタイプ)	小物置きL+フック、ホワイト	MGSK コモノフックL (W	1	3,900	3,900
19	施工部材		シリコン(クリア2)	1	1,000	1,000
20	施工部材		シリコン(アイボリー)	1	1,000	1,000
	小計			13		228,900
	間仕切り名人	Tタイプ、間口45・60cm用	MGマジキリP TL 1	3	3,900	11,700
	かくせるホーローボックス	間口73cm用	ヒドラウHS- 73N	1	7,000	7,000
	かくせるホーローボックス	間口75cm用	ヒドラウHS- 75N	1	7,000	7,000
キッチン合計				27		¥1,110,100

御名前 新潟-上越SR SK10

様

現場番号	C4739639	プラン番号	2410E-2404-0025T	作成日	2024/8/8
------	----------	-------	------------------	-----	----------

御見積明細 周辺収納

NO	商品名	仕様	品番	数量	単価	金額
21	ウォールキャビネット	周辺用吊戸、耐震ラッチ付	W-M L060 -P(VZVVF-D	1	37,000	37,000
22	トールユニット上台	奥行45cm、開き扉タイプ、H2300用、耐震ラッチ付	O-UAAL060 -PGVZVVF-D	1	84,000	84,000
23	トールユニット下台	奥行45cm、開き扉タイプ、台輪ホワイト	O-DDTL060 -5(VZVVF-W	1	59,000	59,000
24	家電収納ユニットカウンター	奥行45cm、人造大理石、ソリッドベージュ	C-JE 60NU (A)-1	1	38,500	38,500
25	家電収納ユニットキャビネット	スライド、台輪ホワイト	F-HYSL060 -5(VZVVF-W-1	1	93,000	93,000
26	見切り対応フィラー	トールユニット用、ホワイト	ミキリール10(WK)	1	1,000	1,000
27	エンドパネル	周辺用ミドル吊戸用(H700)	EP-WMN (VZVVD	1	9,000	9,000
28	エンドパネル	吊戸・トール間用H560	EP-OA-1M (VZVVD	1	8,500	8,500
29	エンドパネル	奥行45cm/ハイカウンター・家電収納用	EP-NIG-85 (VZVVD	1	14,000	14,000
30	施工部材		シリコン(アイボリー)	1	1,000	1,000
周辺収納合計				10		¥345,000

御見積明細 キッチンパネル

NO	商品名	仕様	品番	数量	単価	金額
1	ホーローキッチンパネルPタイプ	窓パネル150、ホワイト	PZW -150 (SW)	3	9,400	28,200
2	ホーローキッチンパネルHDタイプ	フロントパネル150、エルムホワイト	PZFN-150 (QKW)	1	18,300	18,300
3	ホーローキッチンパネルHDタイプ	フロントパネル135、エルムホワイト	PZFN-135 (QKW)	1	17,500	17,500
4	ホーローキッチンパネルHDタイプ	フロントパネル60、エルムホワイト	PZFN- 60 (QKW)	1	13,000	13,000
5	ホーローキッチンパネルHDタイプ	サイドパネル、エルムホワイト	PZS-90 (QKW)	1	30,400	30,400
6	ホーローキッチンパネルHDタイプ	窓パネル150、エルムホワイト	PZW -150 (QKW)	1	13,700	13,700
7	KP用エッジセット	樹脂製、ホワイト	KPエッジセットJ (MW)-2	1	2,800	2,800
8	KP用エッジセット	窓枠用(樹脂製)、ホワイト	KPエッジJ-D3M(MW)-3	1	3,300	3,300
9	パネル施工キット	シリコン色(ホワイト)	パネルセコウキットS(W)-1	3	5,700	17,100
キッチンパネル合計				13		¥144,300

商品総合計	50	¥1,599,400
-------	----	------------

御名前新潟-上越SR SK10様

現場番号	C4739639	プラン番号	2410E-2404-0025T	作成日	2024/8/8
------	----------	-------	------------------	-----	----------

商品組付費			数量	金額
1	本体組付費		1	125,000
2	キッチンパネル組付費		1	37,000
商品組付費合計				¥162,000

商品御見積金額	¥1,761,400
---------	------------






※ 御見積明細の価格には消費税は含まれておりません。別途消費税が必要となります。

※ 商品組付費には配送・搬入・商品組付等の費用を含んでいます。

※ 商品組付費は現場の状況により変動する事があります。

又、給水・給湯・ガス・ダクト・電気等の接続工事は含まれておりません。

- 必ずご確認ください。
- ・天井高さ、吊戸棚・レンジフード取付高さをご確認ください。
 - ・《 》内寸法は参考寸法です。
- 表示記号について
- ・KP：キッチンパネル

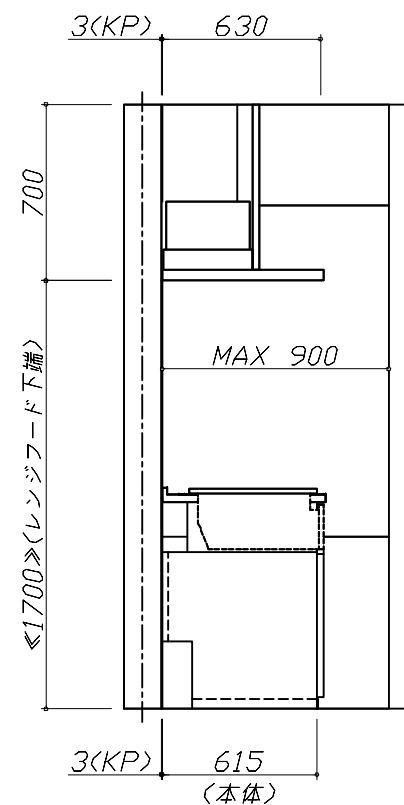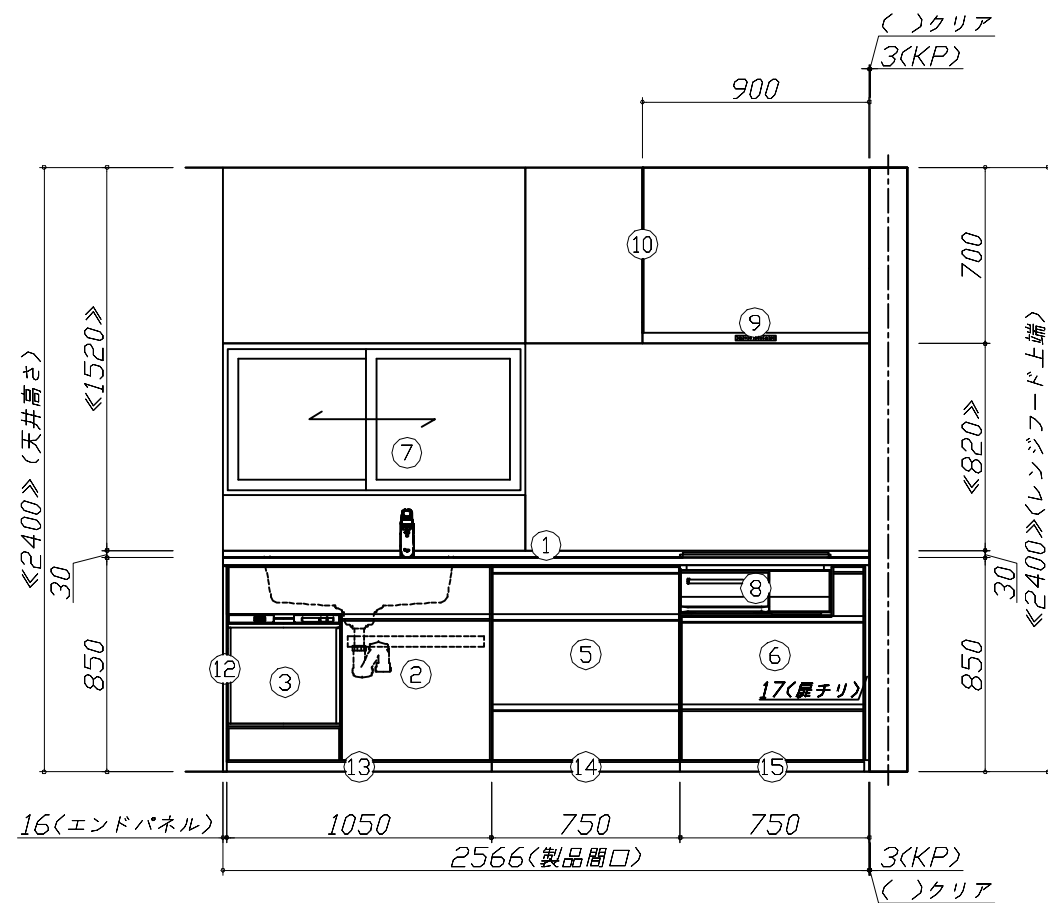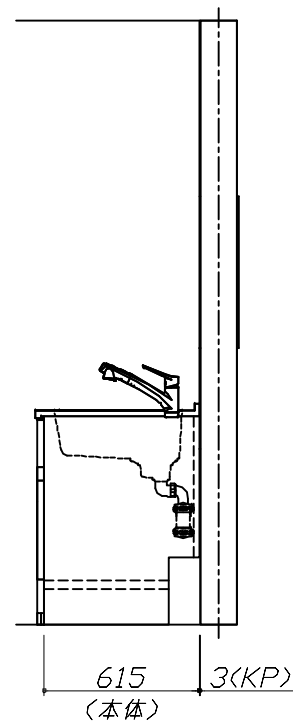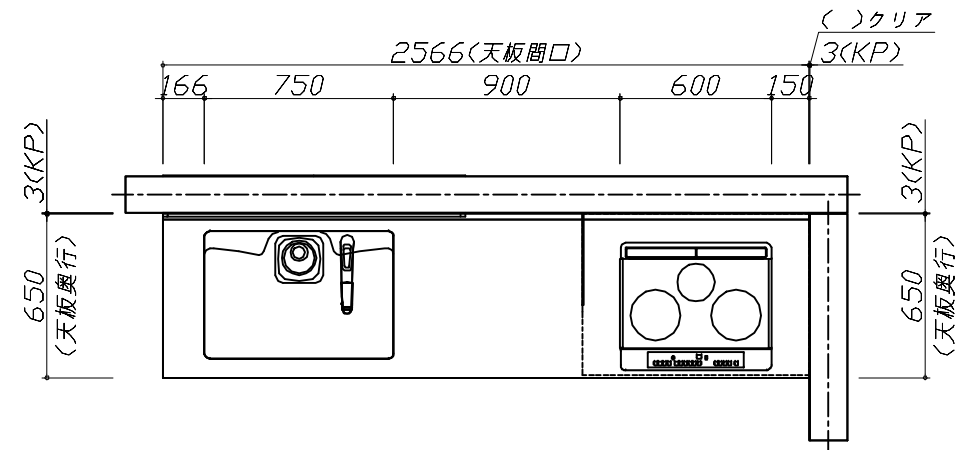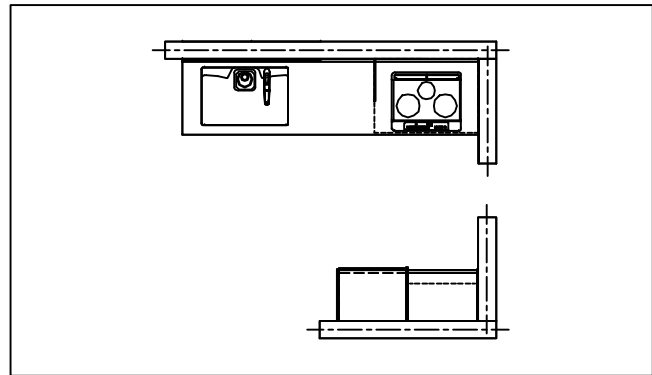

Takara standard
タカラスタンダード株式会社

現場名称： 新潟-上越SR SK10様邸
現場番号： C4739639
上越営業所

ホーローシステムキッチン Treasia トレーシア
プラン番号： 2410E-2404-0025T
担当営業：

姿図 1
縮尺： 1 / 30
作成日： 2024年8月8日
担当アドバイザー：




縮尺：A3サイズ等倍

■必ずご確認ください。


- ・天井高さ、吊戸棚・レンジフード取付高さをご確認ください。
- ・《 》内寸法は参考寸法です。

■表示記号について

- ・KP：キッチンパネル

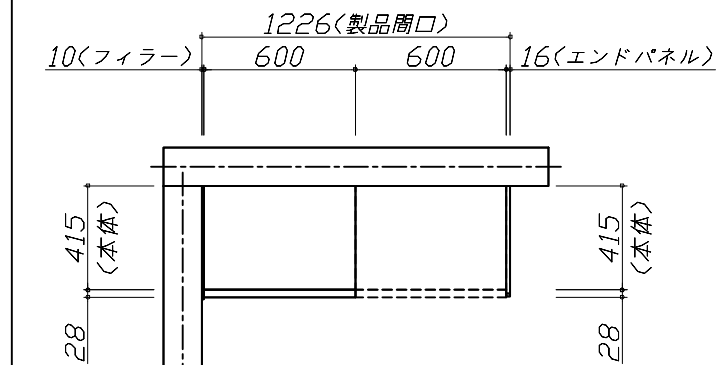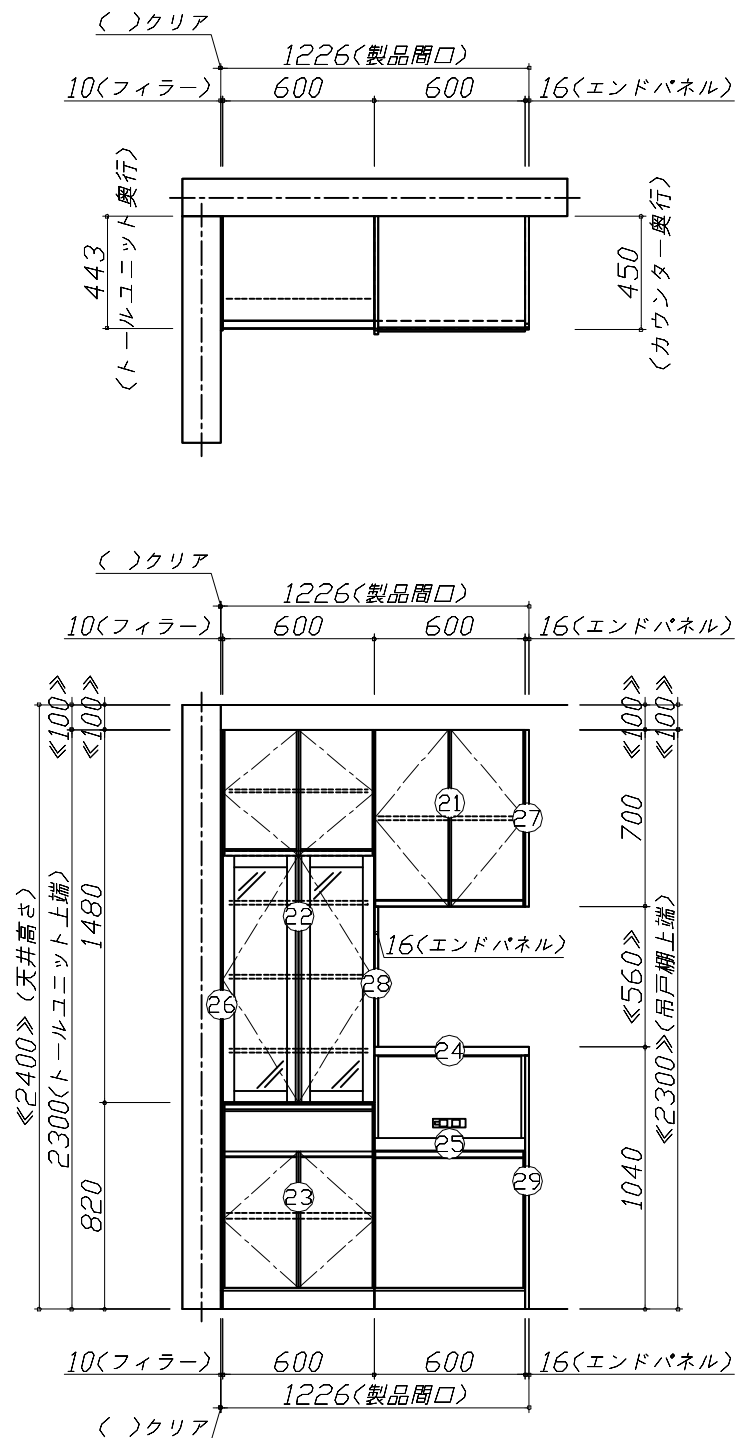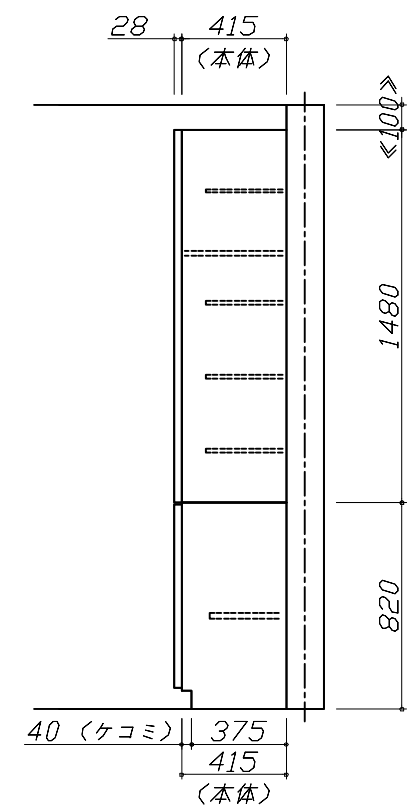

上台伏せ図

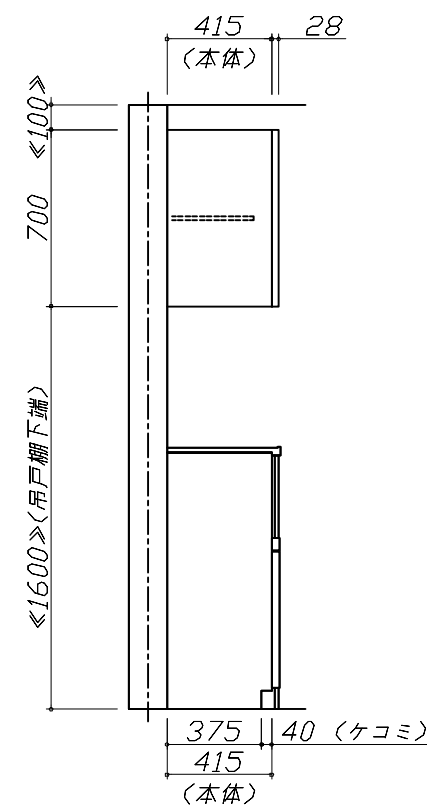


Takara standard
タカラスタンダード株式会社

現場名称： 新潟-上越SR SK10様邸
現場番号： C4739639
上越営業所

ホーローシステムキッチン Treasia トレーシア
プラン番号： 2410E-2404-0025T
担当営業：

姿図 2 縮尺： 1 / 30
作成日： 2024年8月8日
担当アドバイザー：

縮尺：A3サイズ等倍

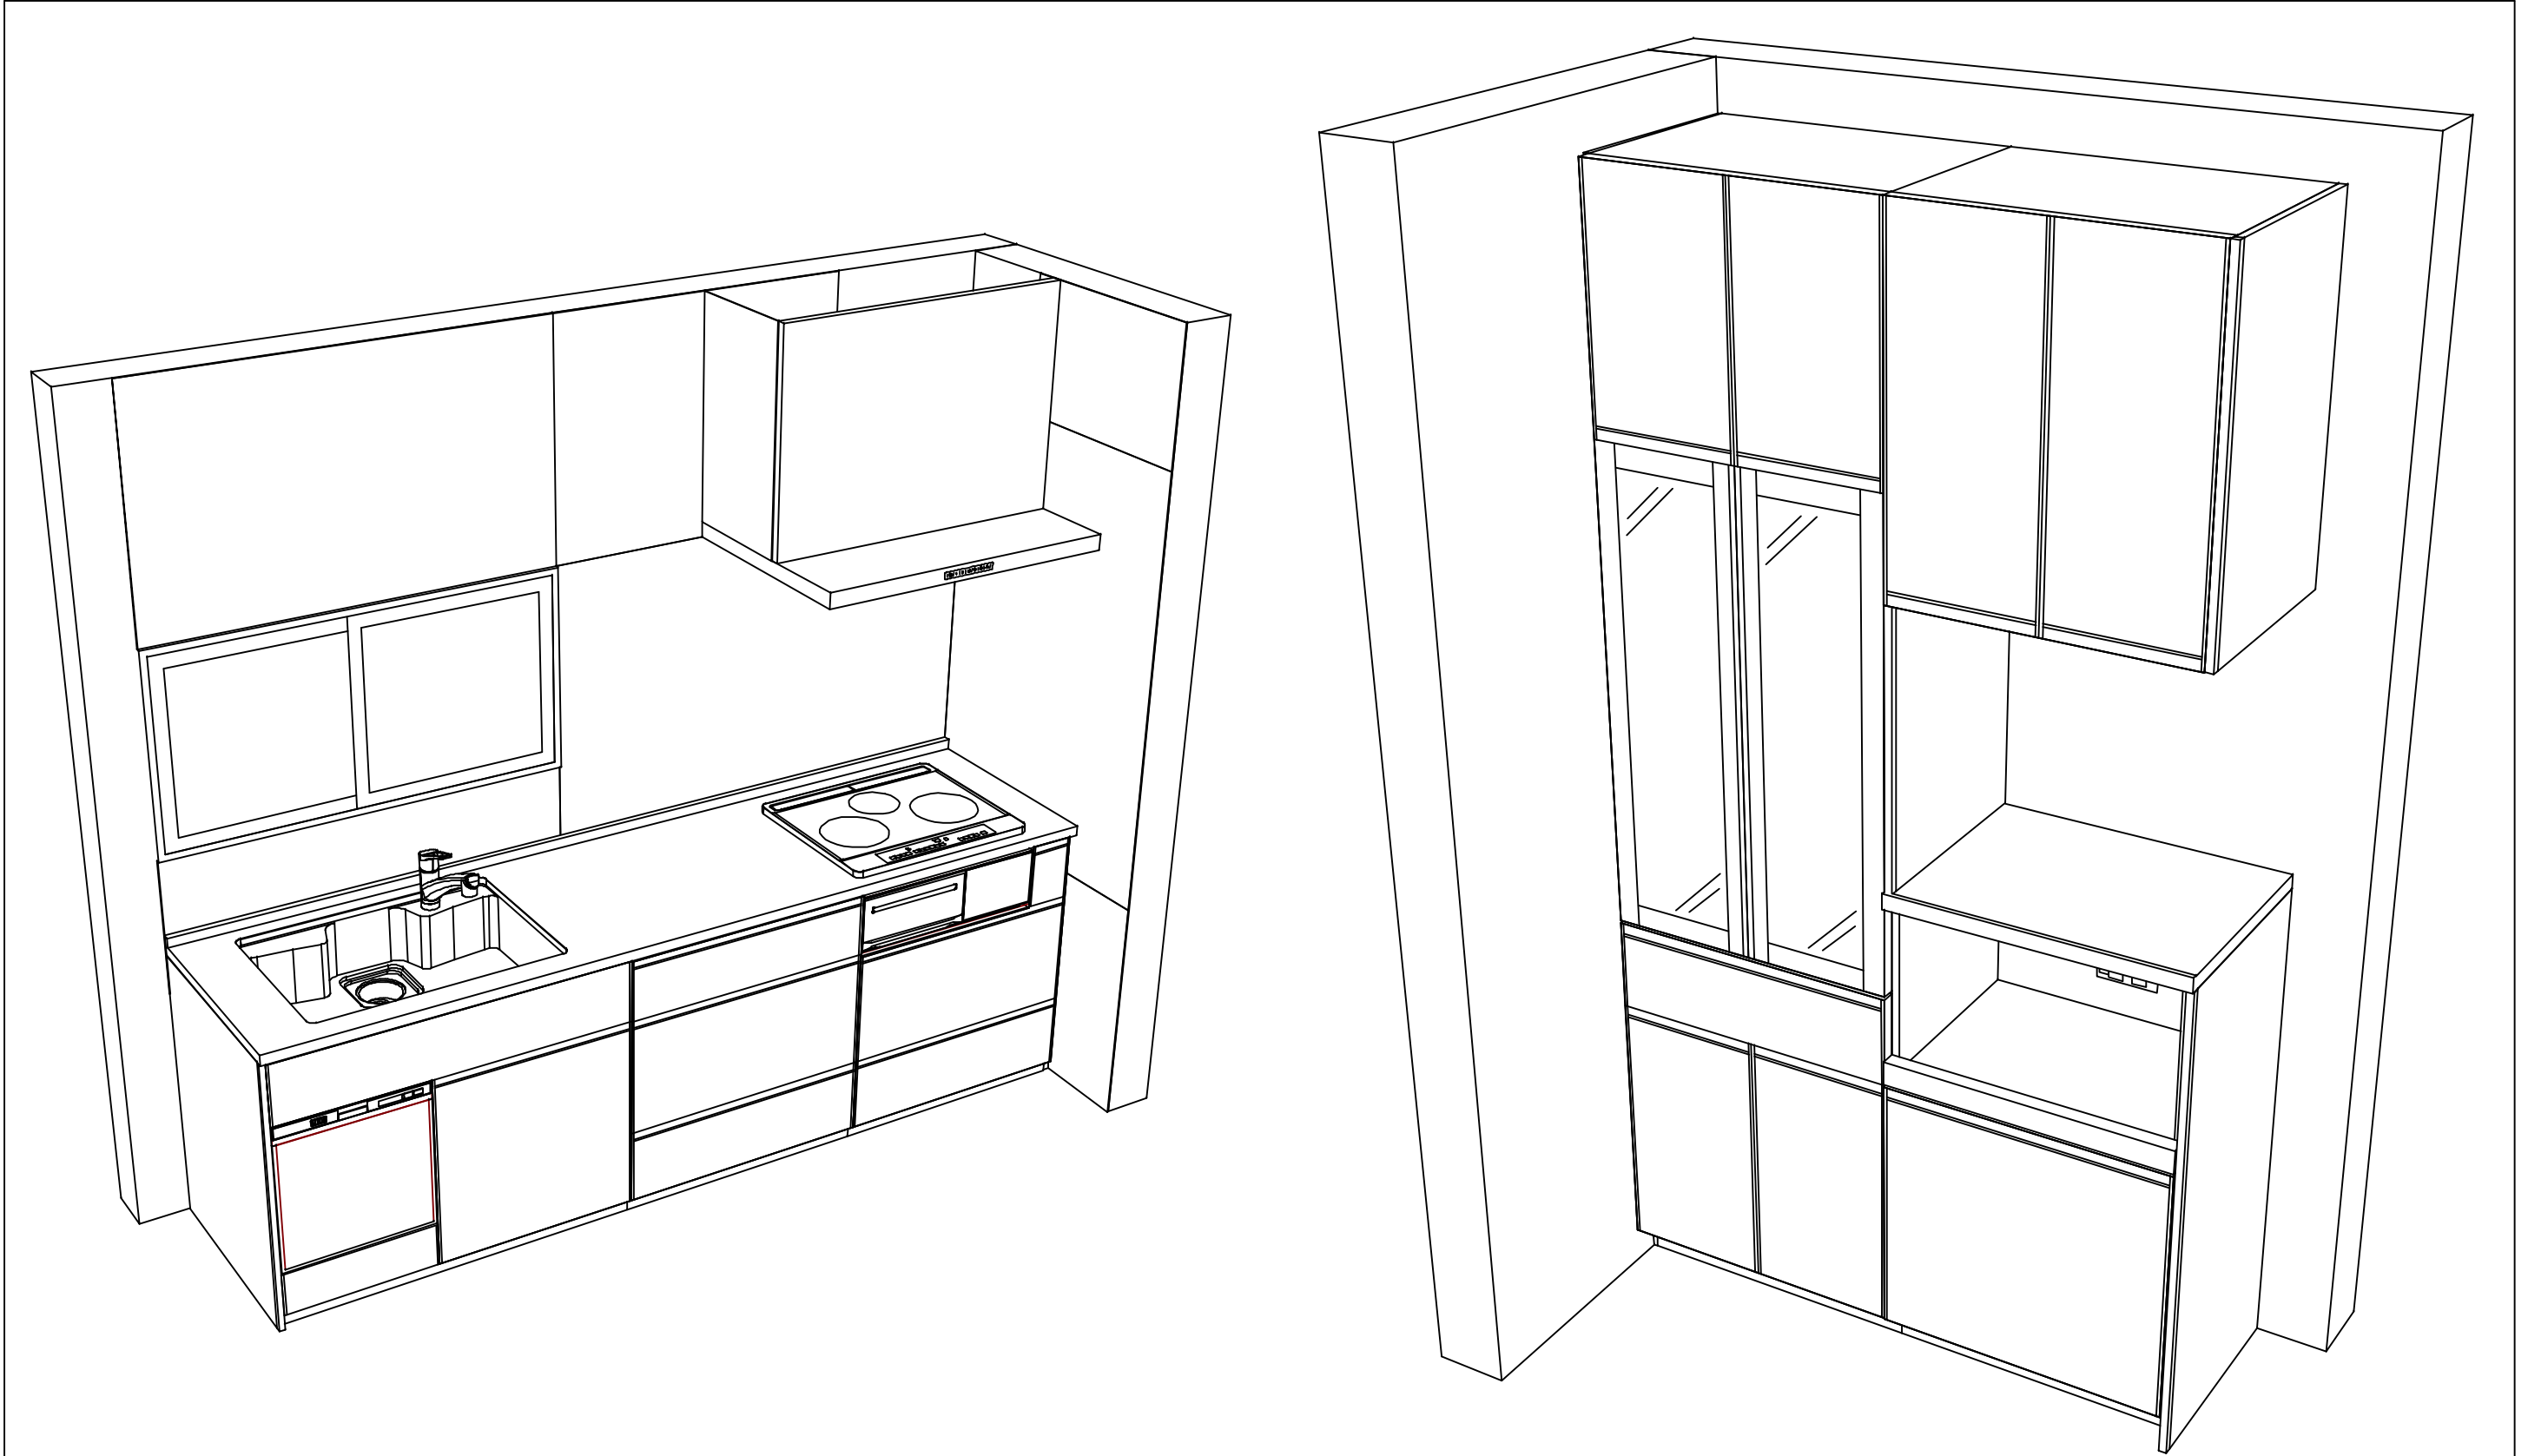

Takara standard タカラスタンダード株式会社	現場名称： 新潟-上越SR SK10様邸	ホーローシステムキッチン Treasia トレーシア	姿図 3	縮 尺： 1 / 30
	現場番号： C4739639	プラン番号： 2410E-2404-0025T	作成日： 2024年8月8日	
	上越営業所	担当営業 ：	担当アドバイザー：	

縮尺：A3サイズ等倍