

ページ 1/3

No.*

御名前 新潟-上越SR SK3

様

現場番号	C3244203	プラン番号	2410E-2408-0108T	作成日	2024/8/23
------	----------	-------	------------------	-----	-----------

御見積明細 キッチン

★ 御見積のカラー表示は参考です。最終発注時には必ず御確認下さい。

NO	商品名	仕様	品番	数量	単価	金額
1	ステンレスワークトップ	らくエルシンク	TMI255 ュALW	1	85,500	85,500
2	シンクキャビネット	スライド・シンク下食洗、コンセント	F-RRXR105YL5(VSJKF	1	115,500	115,500
	食器洗い乾燥機用下飾り		シタサリDWP45-5(VSJKD	1	4,500	4,500
3	食器洗い乾燥機	引出し式(ブラック色)	TKW-405A	1	111,000	111,000
4	食器洗い乾燥機用前面パネル	扉同色	P-DWP45P (SJ)	1	4,500	4,500
5	調理台キャビネット	足元スライド(3段引出し)	F-TFVZ075 -5(VSJKF	1	89,000	89,000
6	コンロ用キャビネット	足元スライド、ミキリ対応	F-KTVZ075JR5(VSJKF	1	84,500	84,500
7	水栓	エコタイプハンドシャワー水栓	KM6061ETK	1	56,500	56,500
8	電気加熱機器	IHヒーター両面焼き(シルバー色)	CS-G321MSRT	1	155,000	155,000
【ベースキャビネット小計】				9		706,000
9	レンジフード(本体)	シロッコファン	FUSC-3ADN	1	62,500	62,500
	レンジフード(フード)	ステンレス	SVRA-902TFADRN	1	71,000	71,000
	レンジフード(ダクトカバー)	ステンレス	DKLA-SVRA	1	18,500	18,500
	レンジフード別売部品	レンジフード横壁取付金具	SVRAカベトリツケカナグ	1	1,000	1,000
10	エンドパネル	奥行65cmキャビネット用	EP-XN-85 (VSJKD	1	10,500	10,500
11	前台輪カバー		P-DC105 -5(K)	1	4,000	4,000
12	前台輪カバー		P-DC075 -5(K)	1	3,500	3,500
13	前台輪カバー		P-DC073 -5(K)	1	3,500	3,500
14	水切りネット	らくエルシンク用	ミズキリネットSGN	1	4,000	4,000
15	ゴミボケット	らくエルシンク用	ゴミボケットSGN	1	2,500	2,500
16	間仕切り名人	Tタイプ、間口45・60cm用	MGマジキリP TL 1	4	3,900	15,600
17	施工部材		シリコン(クリア2)	2	1,000	2,000
キッチン合計				25		¥904,600

御見積明細 周辺収納

NO	商品名	仕様	品番	数量	単価	金額
18	ウォールキャビネット	オープンシェルフ(棚板2段)	オープンシェルフタナイタ180W(ネ)	1	32,000	32,000
	ウォールキャビネット		オープンシェルフフレームセットW3	1	31,000	31,000
19	カウンターユニット用カウンター	奥行45cm、メラミン、ディーブグレー	C-ネP180NY (P)-1	1	37,000	37,000
20	カウンターキャビネット	奥行45cm、スライド(3段引出し)、台輪ブラック	F-TFSL090M-5(VSJKFK	1	82,500	82,500
21	カウンターキャビネット	奥行45cm、オープン	F-TA L090M-5(VSJKFK-G	1	43,000	43,000

御名前 新潟-上越SR SK3 様

現場番号	C3244203	プラン番号	2410E-2408-0108T	作成日	2024/8/23
------	----------	-------	------------------	-----	-----------

御見積明細 周辺収納

NO	商品名	仕様	品番	数量	単価	金額
	収納ワゴン	奥行45cm用	NW-90KJ	1	22,500	22,500
	収納ワゴン用前面扉	奥行45cm用	NWトビラ90M KJ(VSJ KF	1	11,500	11,500
22	ダストボックス	本体	DB-NWNホンタイ	3	1,500	4,500
	ダストボックス	フタ	DB-NWNフタ	3	700	2,100
23	エンドパネル	奥行45cmキャビネット・トール下台用	EP-NLN-85 (VSJ KD	2	9,500	19,000
24	間仕切り名人	Sタイプ、間口45cm用	MGマジキリJ SM 2	1	3,600	3,600
25	施工部材		シリコン(アンバー)	1	1,000	1,000
周辺収納合計				17		¥289,700

御見積明細 キッチンパネル

NO	商品名	仕様	品番	数量	単価	金額
1	ホーローキッチンパネルHDタイプ	フロントパネル105、コンクリートライト	PZFH-105 (QCG)	2	16,100	32,200
2	KP用エッジセット	樹脂製、グレー	KPエッジセットJ (PG)-2	1	2,800	2,800
3	パネル施工キット	シリコン色(グレー)	パネルセコウキットS(G)-1	1	5,700	5,700
キッチンパネル合計				4		¥40,700

商品総合計	46	¥1,235,000
-------	----	------------

商品組付費			数量	金額
1	本体組付費		1	121,000
2	キッチンパネル組付費		1	37,000
商品組付費合計				¥158,000

商品御見積金額	¥1,393,000
---------	------------






※ 御見積明細の価格には消費税は含まれておりません。別途消費税が必要となります。

※ 商品組付費には配送・搬入・商品組付等の費用を含んでいます。

※ 商品組付費は現場の状況により変動する事があります。

又、給水・給湯・ガス・ダクト・電気等の接続工事は含まれておりません。

■必ずご確認ください。
・天井高さ、吊戸棚・レンジフード取付高さをご確認ください。
・《 》内寸法は参考寸法です。
■表示記号について
・KP：キッチンパネル

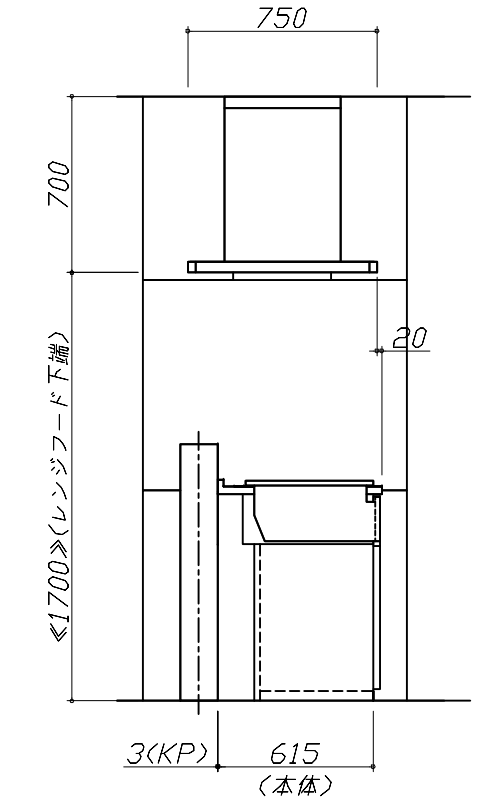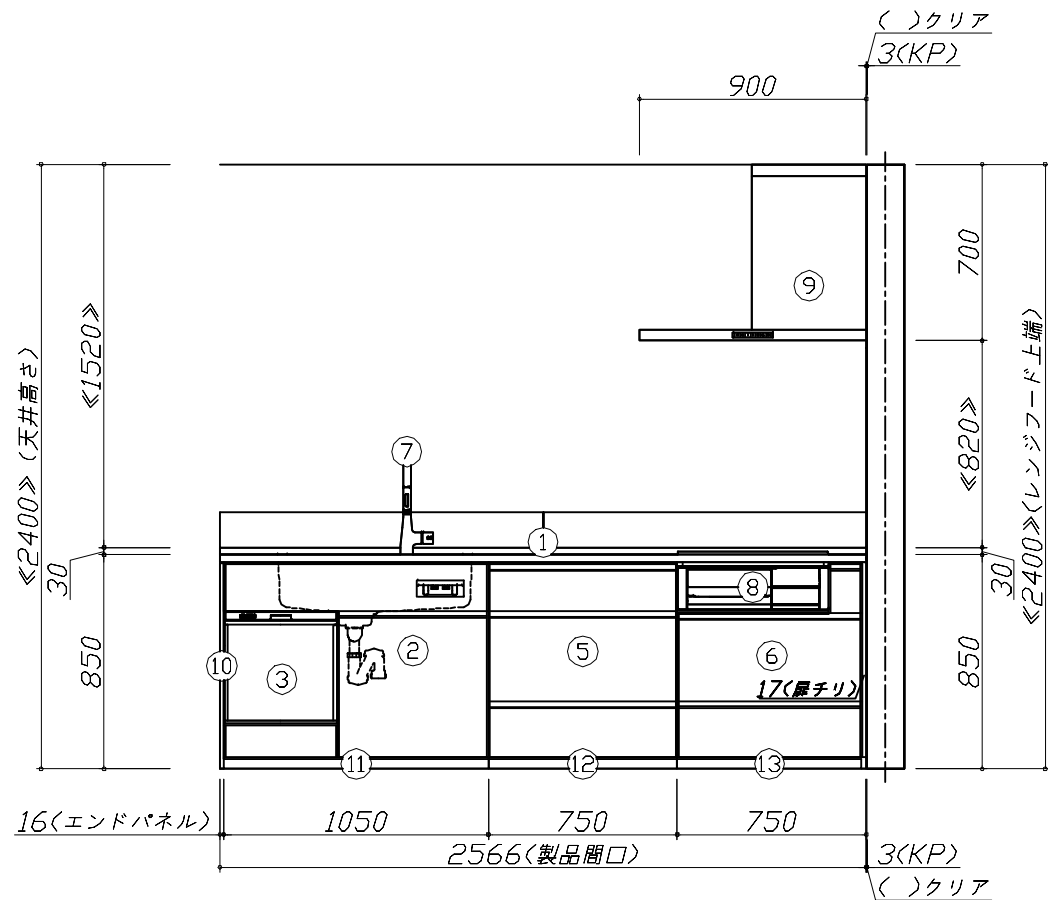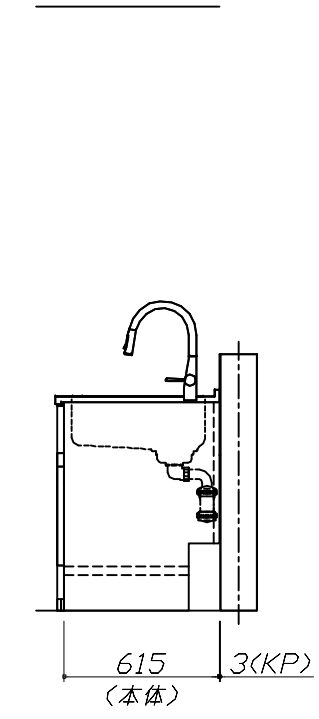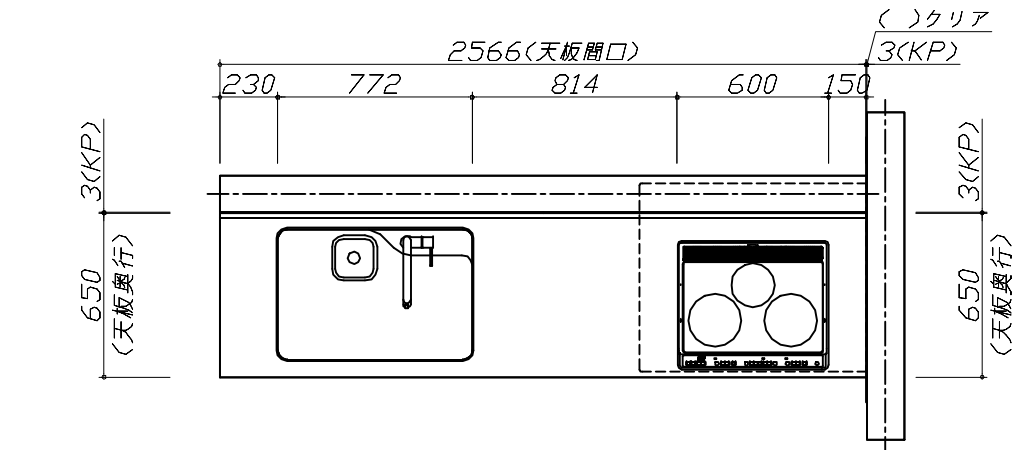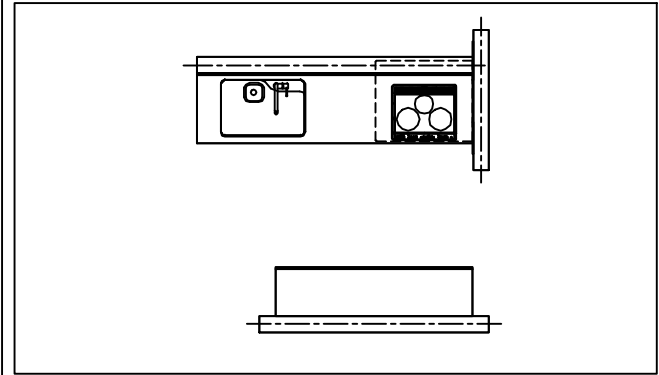


■必ずご確認ください。


- ・天井高さ、吊戸棚・レンジフード取付高さをご確認ください。
- ・《 》内寸法は参考寸法です。

■表示記号について

- ・KP：キッチンパネル

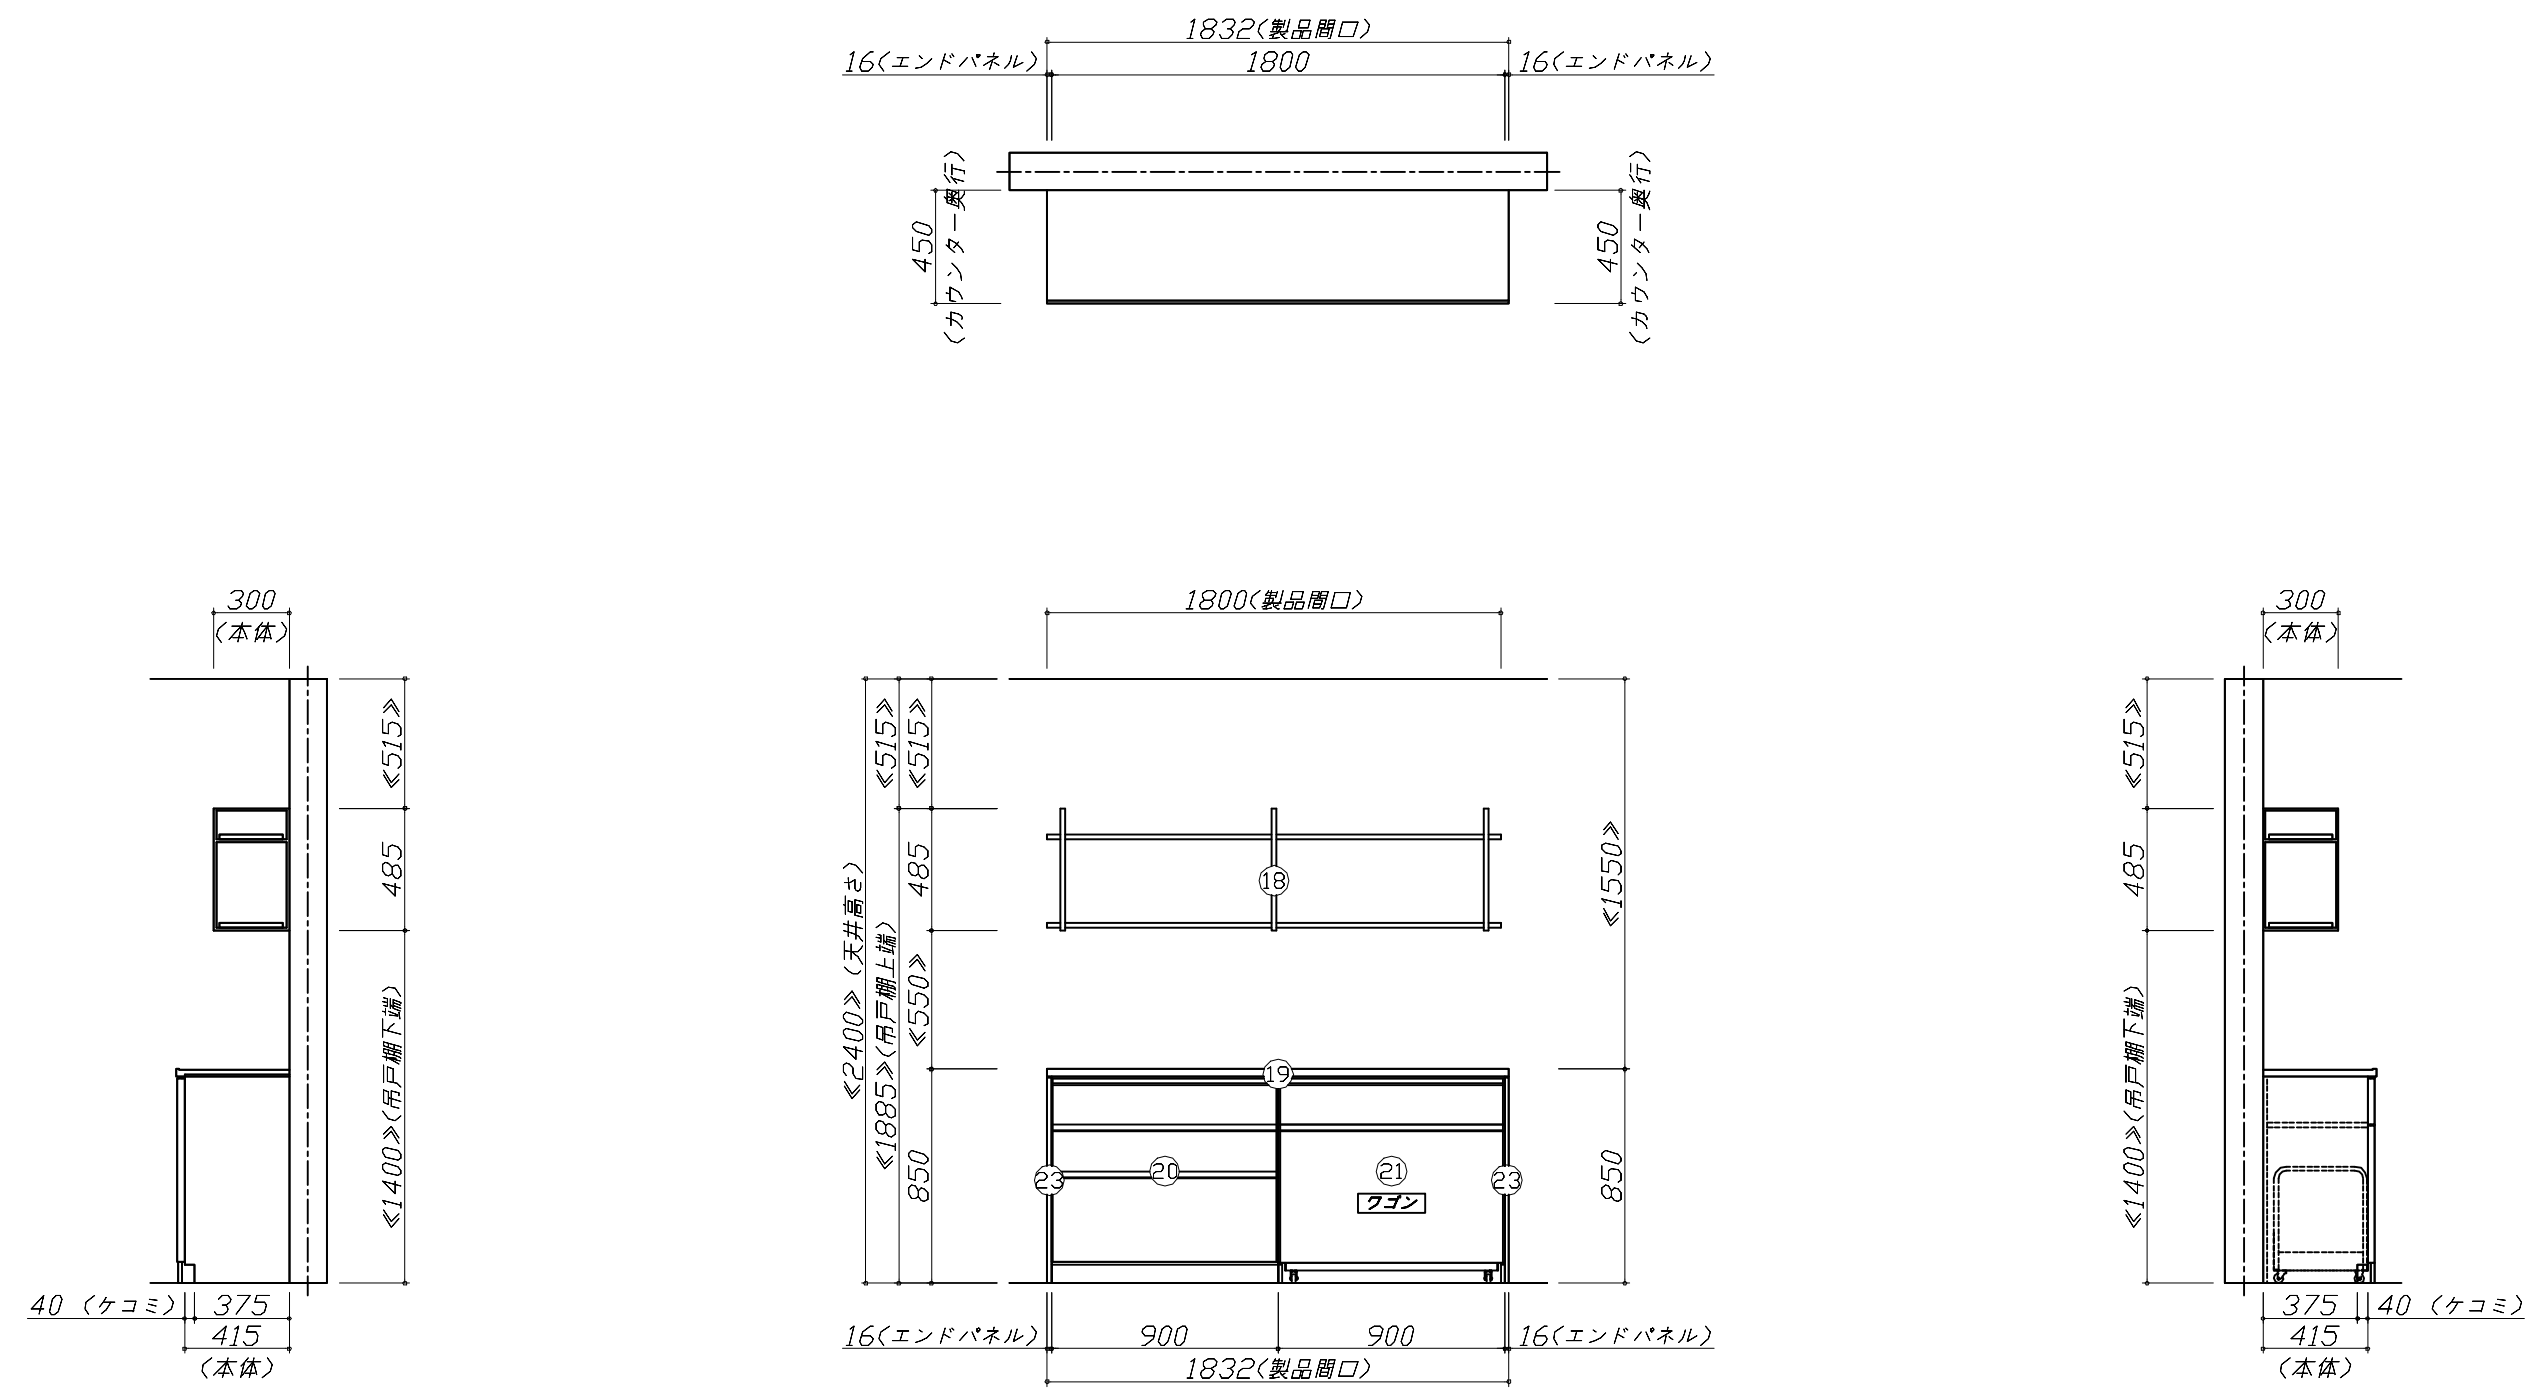

Takara standard タカラスタンダード株式会社	現場名称： 新潟-上越SR SK3様邸	ホーローシステムキッチン Treasia トレーシア	姿図 2	縮 尺： 1 / 30
	現場番号： C3244203	プラン番号： 2410E-2408-0108T	作成日： 2024年8月23日	
	上越営業所	担当営業：	担当アドバイザー：	

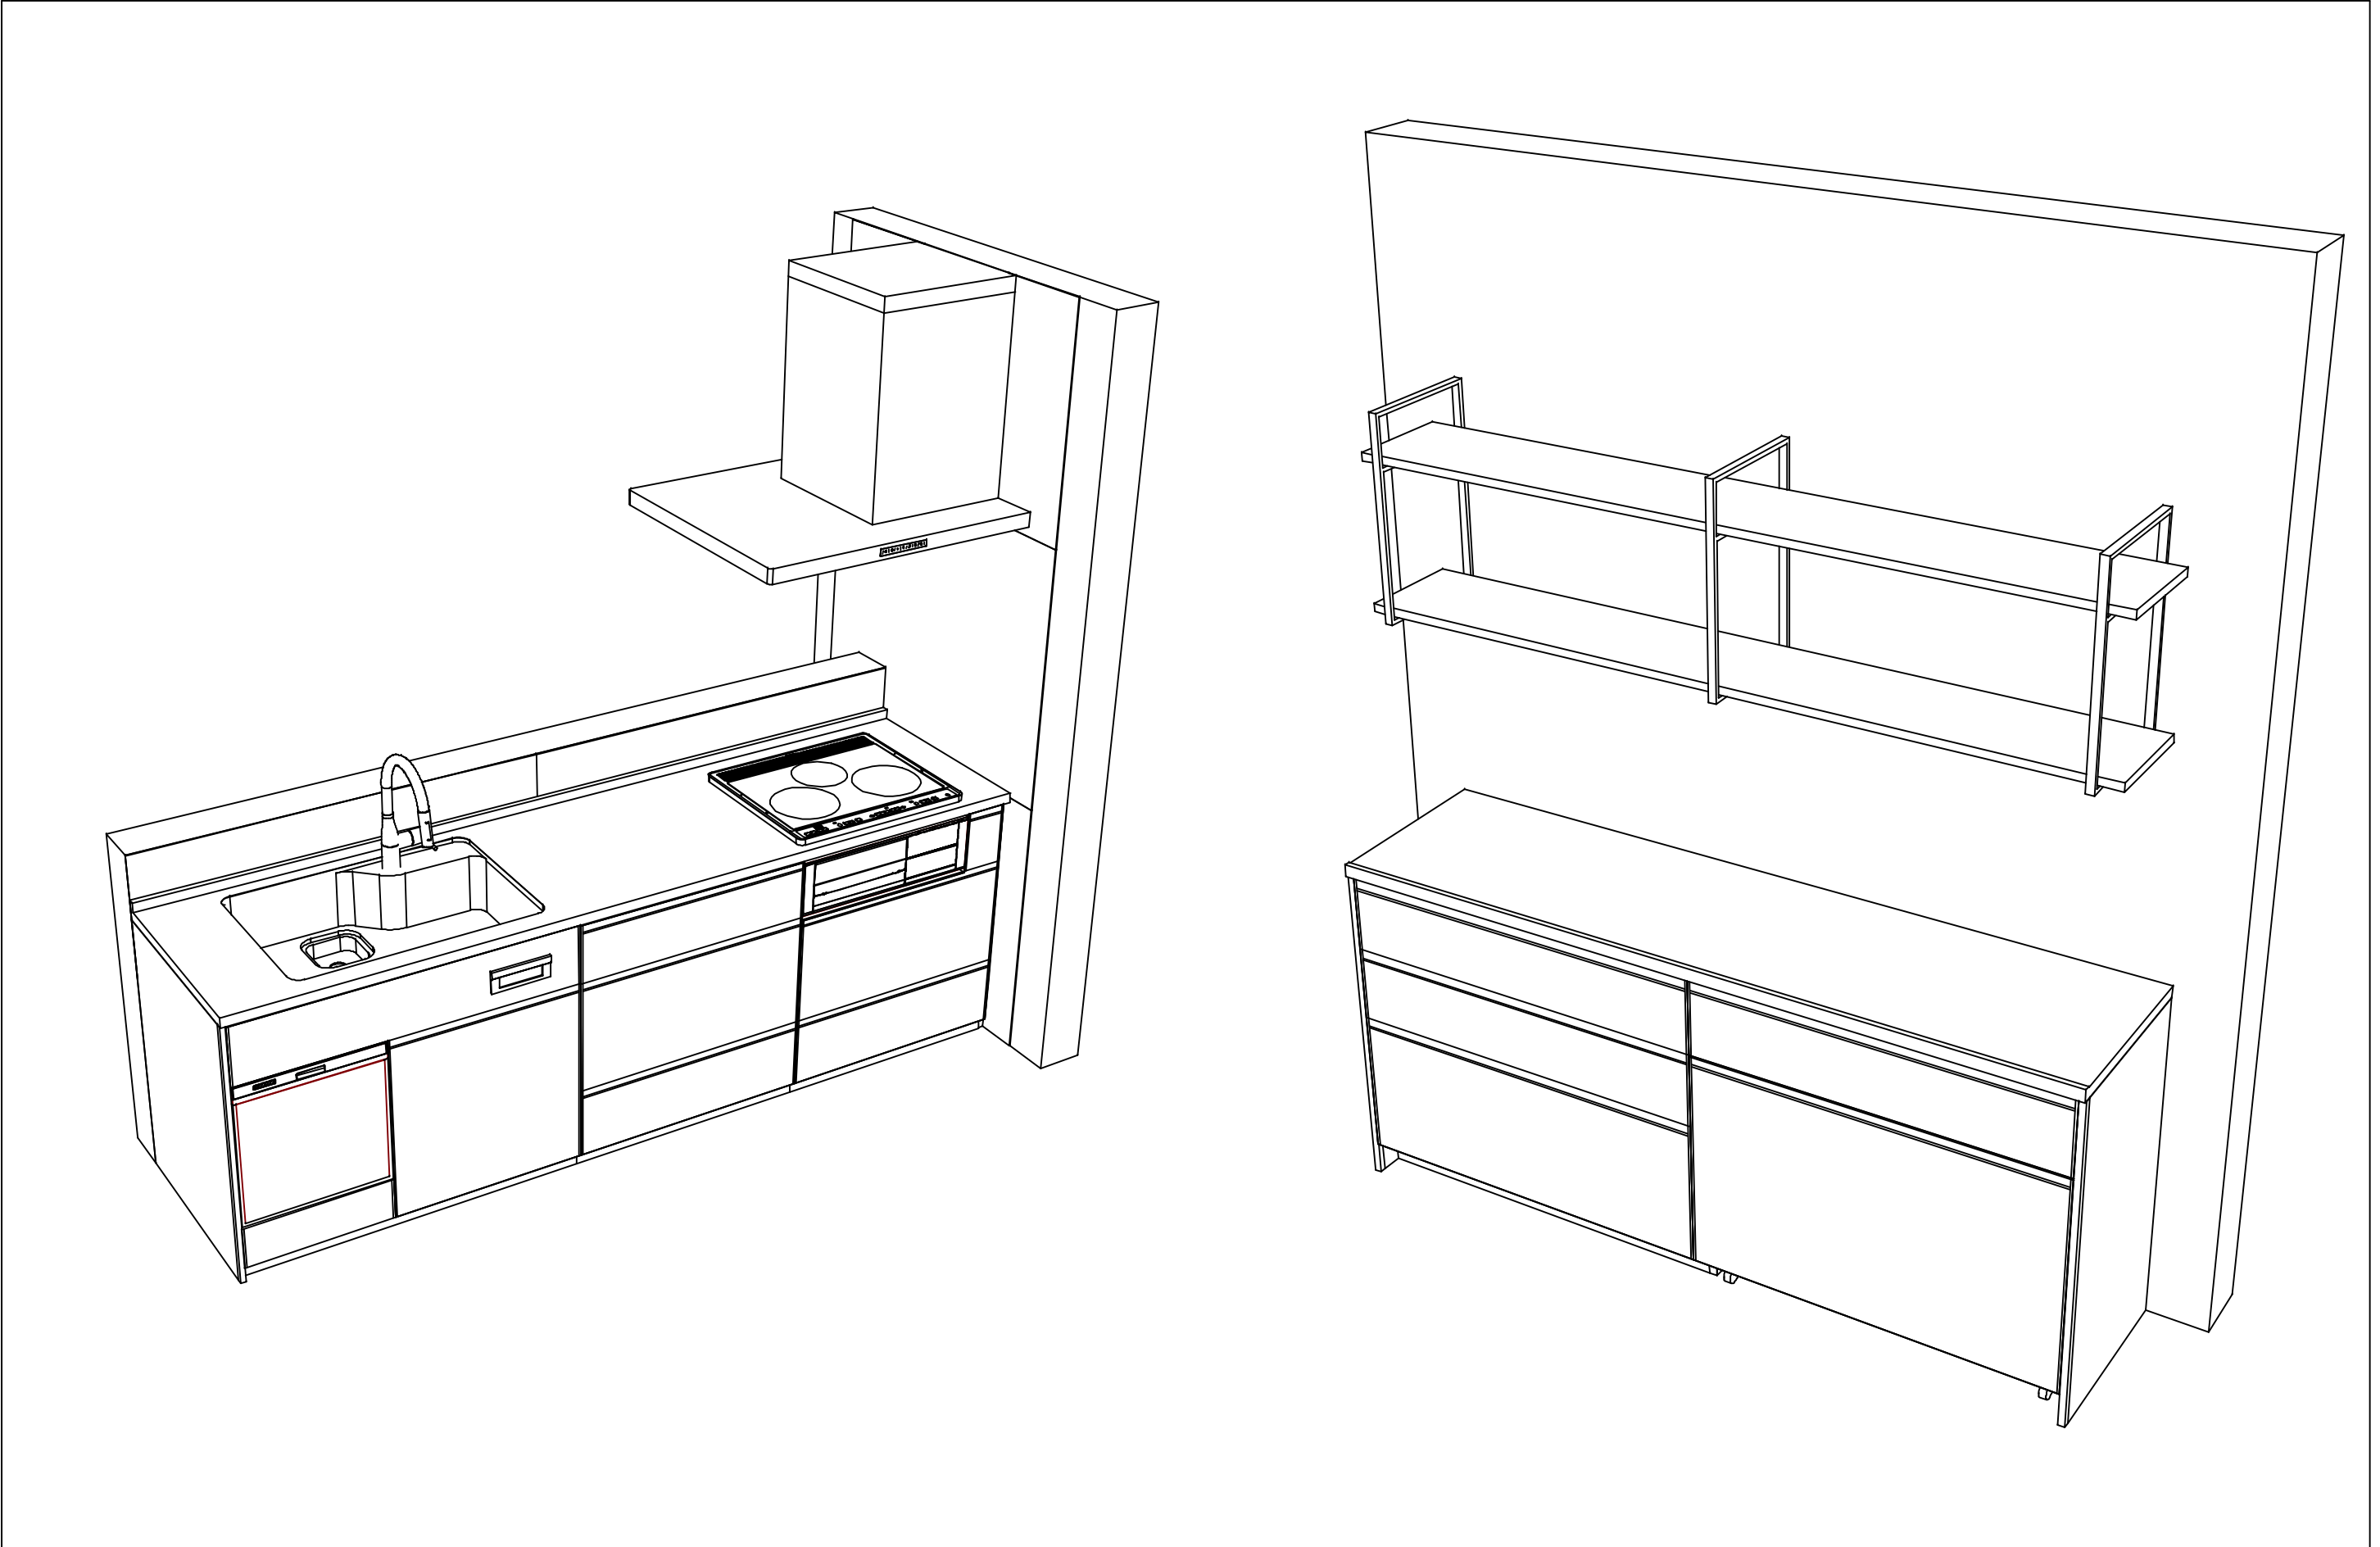

Takara standard タカラスタンダード株式会社	現場名称： 新潟-上越SR SK3様邸	ホーローシステムキッチン Treasia トレーシア	姿図 3	縮 尺： 1 / 30
	現場番号： C3244203	プラン番号： 2410E-2408-0108T	作成日： 2024年8月23日	
	上越営業所	担当営業 ：	担当アドバイザー：	

縮尺：A3サイズ等倍