

ホーローシステムキッチン 御見積書

御名前 北陸-金沢SR SK14 様

業者 様

商品名 Treasia トレーシア

作成日 2023年11月12日
プラン番号 1600A-2311-0337T
現場番号 C3346579

タカラスタANDARD株式会社
◆北陸支店 販売課
石川県金沢市新保本4丁目65番5
TEL 076-269-4400 / FAX 076-269-4499

◆金沢ショールーム
TEL 076-269-4450 / FAX 076-269-4407

商品
御見積金額 **¥1,183,300 (税込 ¥1,301,630)**

()内の価格は税込価格<税率10%>を表示しています。

《参考》別途 商品組付費 **¥156,000 (税込 ¥171,600)**

- ※ 商品御見積金額には商品組付費は含まれておりません。
- ※ 商品組付費には配送・搬入・商品組付等の費用を含んでいます。
- ※ 商品組付費は現場の状況により変動する事があります。
又、給水・給湯・ガス・ダクト・電気等の接続工事は含まれておりません。

◆ 御見積仕様

《キッチン》

奥行	奥行65cm
キッチン本体サイズ	I型255cm
天板高さ	85cm
扉カラー	ブラック・ブラックモール
キッチンパネル	HDタイプ:マルキーナブラック
引手タイプ	レール引手タイプ
ワークトップ材質	アクリル人造大理石
カラー	ソリッドライトグレー
水栓	ハンドシャワー水栓
食器洗い乾燥機	シンク下設置間口45cmタイプ
加熱機器	60cmハイパーガラスコートトップガスコンロ
レンジ機器	なし
ガス種	未定
周波数	60Hz

◆ 御確認事項

- ☆御見積りの商品は受注生産品の為、納期は約2週間程度いただきます。
- ☆納入後、訪問による取扱説明が必要な場合は別途費用¥10,000にて承ります。
- ☆商品の仕様・価格等は予告なく変更する事があります。ご購入の際には、弊社支店営業所等へお問い合わせ、またはカタログにてよく御確認下さるようお願い致します。
- ☆この御見積書の有効期間は30日間です。

担当営業	担当アドバイザー	プラン作成者
	2023.10	柴田

◆ 備考

--	--

No.*

御名前 北陸-金沢SR SK14

様

現場番号	C3346579	プラン番号	1600A-2311-0337T	作成日	2023/11/12
------	----------	-------	------------------	-----	------------

御見積明細 キッチン

NO	商品名	仕様	品番	数量	単価	金額
1	人造大理石ワークトップ	家事らくシンク(グレー)	A71L255 TALN	1	188,500	188,500
2	シンクキャビネット	スライド・シンク下食洗	F-RRXR105KL5(VSQKF)	1	95,500	95,500
	食器洗い乾燥機用下飾り		シタサリDWP45-5(VSQKD)	1	4,500	4,500
3	食器洗い乾燥機	引出し式(ブラック色)	EW-45R2BT	1	111,000	111,000
4	食器洗い乾燥機用前面パネル	扉同色	P-DWP45P (SQ)	1	4,500	4,500
5	調理台キャビネット	足元スライド(3段引出し)	F-TFVZ075 -5(VSQKF)	1	89,000	89,000
6	コンロ用キャビネット	足元スライド	F-KTVZ075 R5(VSQKF)	1	82,000	82,000
7	水栓	エコタイプハンドシャワー水栓	KM5021TTKE	1	36,500	36,500
8	ガス加熱機器(ハイパーガラスコート)	両面焼き	TN72W60CD	1		
	ガス加熱機器(本体)	ブラック	TN72W60C	1	115,500	115,500
	ガス加熱機器(トッププレート)	クリアパールダークグレー	TN72-60TP-CD	1	26,000	26,000
	【ベースキャビネット小計】			11		753,000
9	ウォールキャビネット		W-M A090 - (VSQKF-D)	1	32,000	32,000
10	ウォールキャビネット		W-M A075 - (VSQKF-D)	1	29,500	29,500
11	アイラック	ブラック	SDL-75-B	1	29,500	29,500
	アイラック用前面パネル	扉色対応用	P-SDL75(SQ)	1	6,500	6,500
12	アイラック	水切タイプ(LED仕様)、ブラック	SDLM-90-B(P)	1	46,100	46,100
	アイラック用前面パネル	扉色対応用	P-SDLM90(SQ)	1	7,000	7,000
13	アイラック用アルミカバー	レンジフード横用、ブラック	SDLガワカバー-R-B	1	2,000	2,000
14	レンジフード(本体)	シロッコファン、ブラック	VRAT-902ADL(K)	1	76,000	76,000
	レンジフード用前面パネル	扉同色	VZP-90-655HN(SQ)	1	8,000	8,000
15	見切り対応フィラー	レンジフード用、ブラック	ミキリW10F(K)	1	1,500	1,500
16	見切り対応フィラー	下台用、ブラック	ミキリシタ10H(K)	1	700	700
17	エンドパネル	奥行65cmキャビネット用	EP-XN-85 (VSQKD)	1	10,500	10,500
18	エンドパネル	ウォールキャビネット、電動昇降、VUSVDS用	EP-WM (VSQKD)	1	7,500	7,500
19	前台輪カバー		P-DC105 -5(K)	1	4,000	4,000
20	前台輪カバー		P-DC075 -5(K)	2	3,500	7,000
21	ラ・クックグラン	サングリアレッド	PGDL-50R(T)	1	10,500	10,500
22	ラ・クック用レシピ本		PBOOK-1(T)	1	2,000	2,000
23	調理プレート	家事らくシンク用	チョウリプレートVAE	1	6,000	6,000
24	まな板	家事らくシンク用	マナイタVAE	1	8,500	8,500

御名前 北陸-金沢SR SK14

様

現場番号	C3346579	プラン番号	1600A-2311-0337T	作成日	2023/11/12
------	----------	-------	------------------	-----	------------

御見積明細 キッチン

NO	商品名	仕様	品番	数量	単価	金額
25	まな板立て	家事らくシンク用	マナイタテVAE	1	2,500	2,500
26	水切り	家事らくシンク用	ミズキリVAE	1	9,000	9,000
27	水切りプレート	家事らくシンク用	ミズキリプレートVAE	1	6,000	6,000
28	どこでもラック(アルミタイプ)	レードル掛け	MGD-KH(V)	1	5,000	5,000
29	どこでもラック(アルミタイプ)	小物置き	MGD-KR(V)	1	5,000	5,000
30	どこでもラック	レシピ立て	MGSK レシピタテ (W)	1	2,500	2,500
31	間仕切り名人	Tタイプ、かくせるラック併設用	MGマジキリP TC 1	4	3,900	15,600
32	かくせるホーローボックス	間口75cm用	トビウラHS-75N	2	7,000	14,000
33	施工部材		シリコン(クリア2)	1	1,000	1,000
34	施工部材		シリコン(グレー)	1	1,000	1,000
キッチン合計				45		¥1,109,400

御見積明細 キッチンパネル

NO	商品名	仕様	品番	数量	単価	金額
1	ホーローキッチンパネルHDタイプ	フロントパネル135、マルキーナブラック	PZFN-135 (QEQ)	2	17,500	35,000
2	ホーローキッチンパネルHDタイプ	サイドパネル、マルキーナブラック	PZS-90 (QEQ)	1	30,400	30,400
3	KP用エッジセット	樹脂製、チャコールグレー	KPエッジセットJ (CG)-2	1	2,800	2,800
4	パネル施工キット	シリコン色(アンバー)	パネルセコウキットS(B)-1	1	5,700	5,700
キッチンパネル合計				5		¥73,900

商品総合計	50	¥1,183,300
-------	----	------------

※ 御見積明細の価格には消費税は含まれておりません。別途消費税が必要となります。





《参考》別途 商品組付費

キッチン商品組付費 ¥121,000 (税込 ¥133,100)
 キッチンパネル商品組付費 ¥35,000 (税込 ¥38,500)

※ 商品組付費は現場の状況により変動する事があります。又、給水・給湯・ガス・ダクト・電気等の接続工事は含まれておりません。

()内の価格は税込価格<税率10%>を表示しています。

- 必ずご確認ください。
 - ・天井高さ、吊戸棚・レンジフード取付高さをご確認ください。
 - ・《 》内寸法は参考寸法です。
- 表示記号について
 - ・KP：キッチンパネル

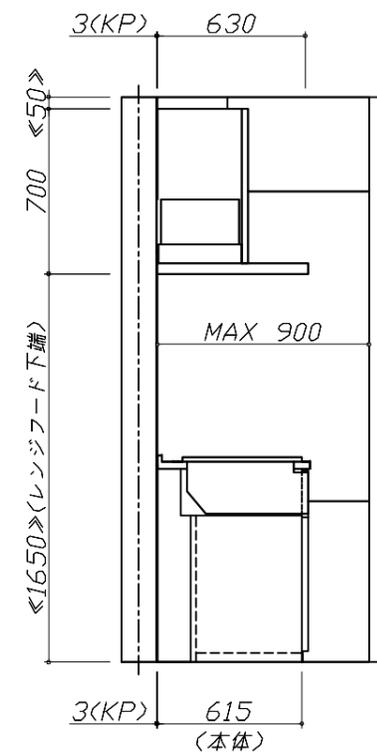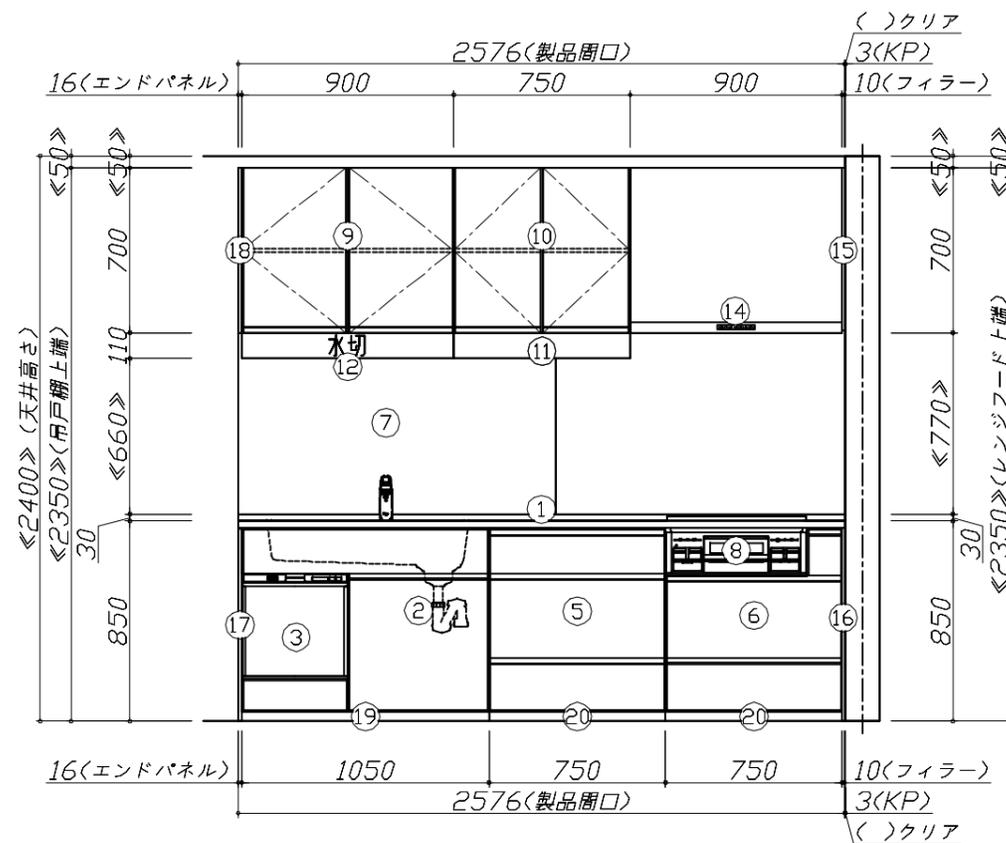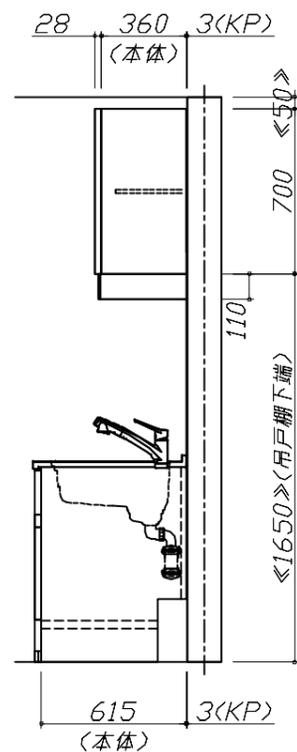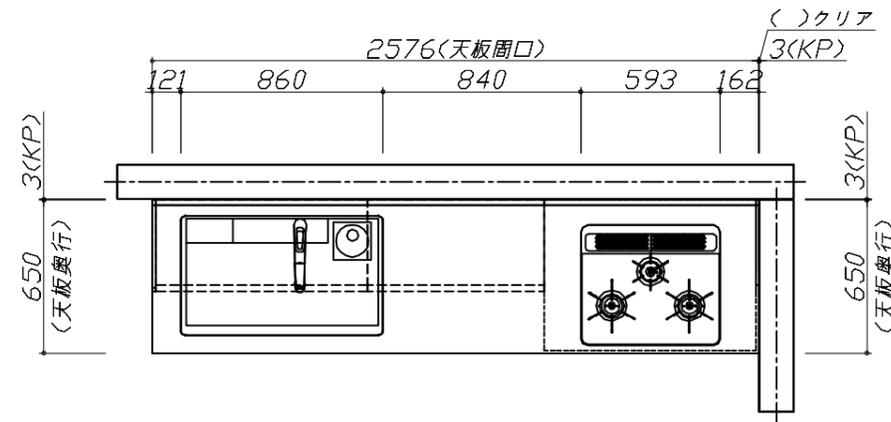


Takara standard
タカラスタンダード株式会社

現場名称：北陸-金沢SR SK14様邸
現場番号：C3346579
北陸支店 販売課

ホーローシステムキッチン Treasia トレーシア
プラン番号：1600A-2311-0337T
担当営業：

姿図 1
縮尺：1 / 30
作成日：2023年11月12日
担当アドバイザー：2023.10

縮尺：A3サイズ等倍

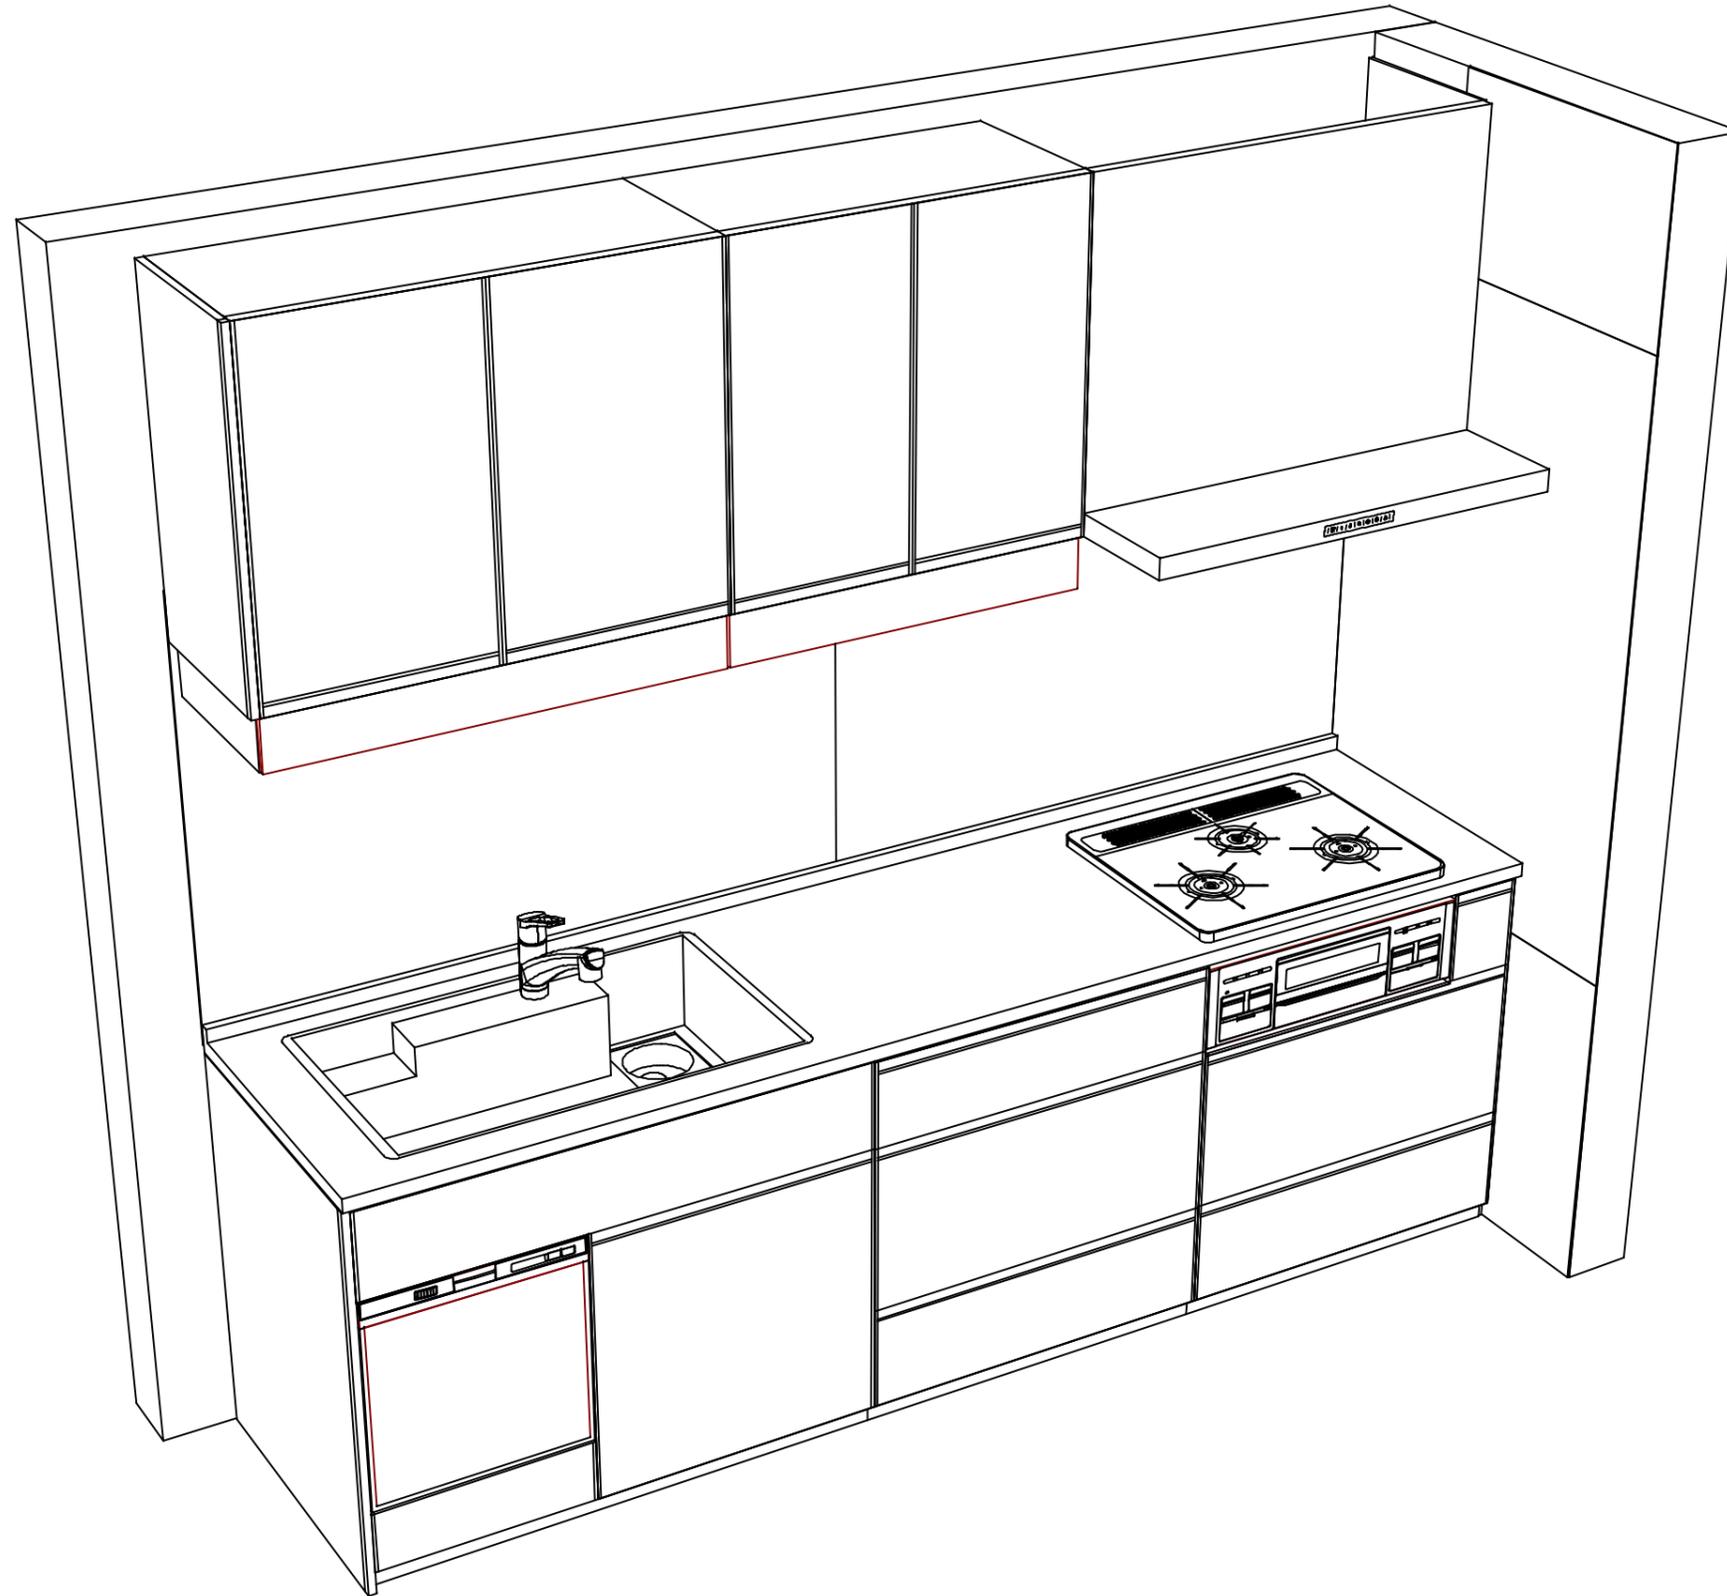

Takara standard
 タカラスタンダード株式会社

現場名称： 北陸-金沢SR SK14様邸
 現場番号： C3346579
 北陸支店 販売課

ホーローシステムキッチン Treasia トレーシア
 プラン番号： 1600A-2311-0337T
 担当営業 :

姿図 2 | 縮尺： 1 / 30
 作成日： 2023年11月12日
 担当アドバイザー： 2023.10

縮尺：A3サイズ等倍