

ぴったりサイズ木製システムキッチン 御見積書

御名前 金沢SR RFIT-2-(PU)13 様

業者 様

商品名 Refit リフィット

作成日 2025年4月1日
プラン番号 1600A-2504-0001T
現場番号 C3346576

タカラスタANDARD株式会社
◆北陸支店 販売課
石川県金沢市新保本4丁目65番5
TEL 076-269-4400 / FAX 076-269-4499

◆金沢ショールーム
TEL 076-269-4450 / FAX 076-269-4407

商品
御見積金額 **¥1,150,600 (税込 ¥1,265,660)**

()内の価格は税込価格<税率10%>を表示しています。

《参考》別途 商品組付費 **¥135,000 (税込 ¥148,500)**

- ※ 商品御見積金額には商品組付費は含まれておりません。
- ※ 商品組付費には配送・搬入・商品組付等の費用を含んでいます。
- ※ 商品組付費は現場の状況により変動する事があります。
又、給水・給湯・ガス・ダクト・電気等の接続工事は含まれておりません。

◆ 御見積仕様 ★ 御見積のカラー表示は参考です。最終発注時には必ず御確認下さい。

《キッチン》

キッチン本体サイズ	I型255cm
天板高さ	90cm
扉カラー	グループ1: マットダークグレー
引手	ハンドル引手(ブラック)
キッチンパネル	なし
ワークトップ材質	アクリル人造大理石
カラー	モデルートココア
水栓	浄水器内蔵ハンドシャワー水栓
食器洗い乾燥機	シンク横設置間口45cmタイプ
加熱機器	IHヒーター
レンジ機器	なし
ガス種	未定
周波数	60Hz

◆ 御確認事項

- ☆御見積りの商品は受注生産品の為、納期は約3週間程度いただきます。
- ☆納入後、訪問による取扱説明が必要な場合は別途費用¥10,000にて承ります。
- ☆商品の仕様・価格等は予告なく変更する事があります。ご購入の際には、弊社支店営業所等へお問い合わせ、またはカタログにてよく御確認下さるようお願い致します。
- ☆この御見積書の有効期間は30日間です。

担当営業	担当アドバイザー	プラン作成者
	2025	大茂

◆ 備考

★2025展示入替

--	--

No.*

御名前 金沢SR RFIT-2-(PU)13

様

現場番号	C3346576	プラン番号	1600A-2504-0001T	作成日	2025/4/1
------	----------	-------	------------------	-----	----------

御見積明細 キッチン

★ 御見積のカラー表示は参考です。最終発注時には必ず御確認下さい。

NO	商品名	仕様	品番	数量	単価	金額
1	人造大理石ワークトップ	アクリル人造大理石シンク(ページュ)	UQIV255 GARD-N	1	212,400	212,400
2	シンクキャビネット	足元スライド、ソフトクローズ、ホーロー底板有、かくせるHB、見切り無	F-RMVM105K-5EAPU-D	1	88,800	88,800
3	食器洗い乾燥機	フロントオープン(シルバー色)、深型	SPI6ZMS016T	1	350,000	350,000
	食器洗い乾燥機用前面パネル	扉同色、BOSCHフロントオープン用	P-DWP45BW (APU-)	1	7,500	7,500
	前台輪	BOSCHフロントオープン用	ショクセンダイヤ045X150AT	1	4,500	4,500
4	調理台キャビネット	足スラ3段引出、ソフトクローズ、ホーロー底板有、見切り無	F-TFVB030 -5EAPU-D	1	32,000	32,000
5	コンロ用キャビネット	足元スライド、ソフトクローズ、ホーロー底板有、見切り有	F-KKVB075 L5EAPU-D-ハ	1	41,500	41,500
6	浄水器内蔵ハンドシャワー水栓	16物質除去、ブラック	LS106BN-NNTNT1	1	77,000	77,000
7	電気加熱機器	IHヒーター両面焼き(ブラック色)	CH-TRK6CTA	1	252,000	252,000
【ベースキャビネット小計】				9		1,065,700
8	レンジフード	シロッコファン(ブラック色)	VUA-901AD (K)	1	42,500	42,500
	前幕板	高さ64cmタイプ、ブラック色	マエマク90VUA-580(K)	1	6,000	6,000
9	レンジフード別売部品	横化粧板、ブラック	ヨコゲショウイタVUA-640(K)	1	4,500	4,500
10	シロッコファン用排気金具	上方排気接続用	マルダクトカナグ(U)	1	3,000	3,000
11	エンドパネル	ベースキャビネット用、H90用	EP-XHN90 (APU-)	1	18,500	18,500
12	台輪スペーサー	シンクキャビネット・コンロキャビネット用	ダイヤM105X50N	1		
13	台輪スペーサー	シンクキャビネット・コンロキャビネット用	ダイヤM 75X50N	1		
14	台輪スペーサー	調理台キャビネット用	ダイヤM 30X50N	1		
15	間仕切り名人	Tタイプ、間口45・60cm用	MGマジキLP TL 1	2	3,900	7,800
16	天板オプション		ジャバラセット	1	600	600
17	施工部材		シリコン(ホワイト2)	1	1,000	1,000
18	施工部材		シリコン(アンバー)	1	1,000	1,000
キッチン合計				22		¥1,150,600
商品総合計				22		¥1,150,600

※ 御見積明細の価格には消費税は含まれておりません。別途消費税が必要となります。

御名前 金沢SR RFIT-2-(PU)13 様

現場番号	C3346576	プラン番号	1600A-2504-0001T	作成日	2025/4/1
------	----------	-------	------------------	-----	----------

《参考》別途 商品組付費





キッチン商品組付費

¥135,000 (税込 ¥148,500)

※ 商品組付費は現場の状況により変動する事があります。又、給水・給湯・ガス・ダクト・電気等の接続工事は含まれておりません。

()内の価格は税込価格<税率10%>を表示しています。

■必ずご確認ください。
 ・天井高さ、吊戸棚・レンジフード取付高さをご確認ください。
 ・《 》内寸法は参考寸法です。
 ■表示記号について
 ・KP：キッチンパネル

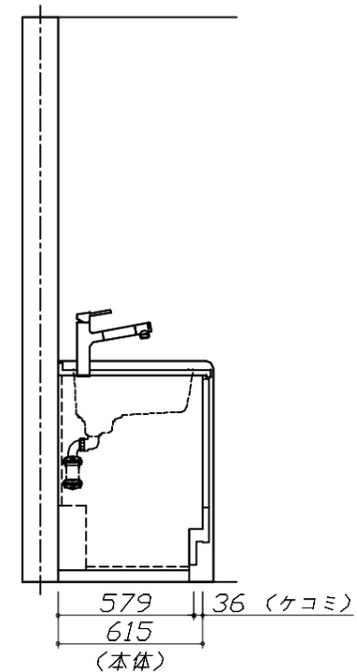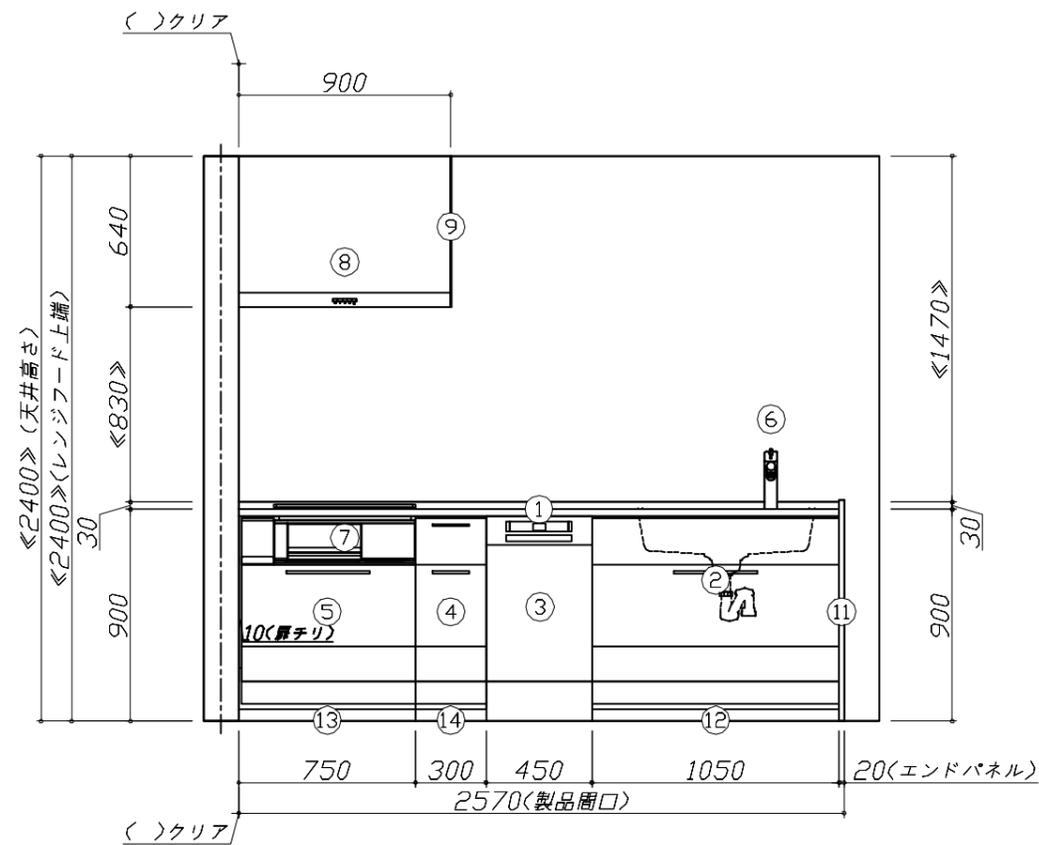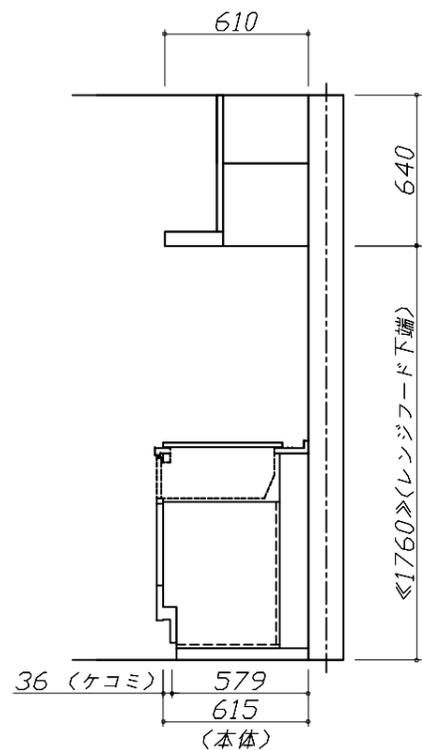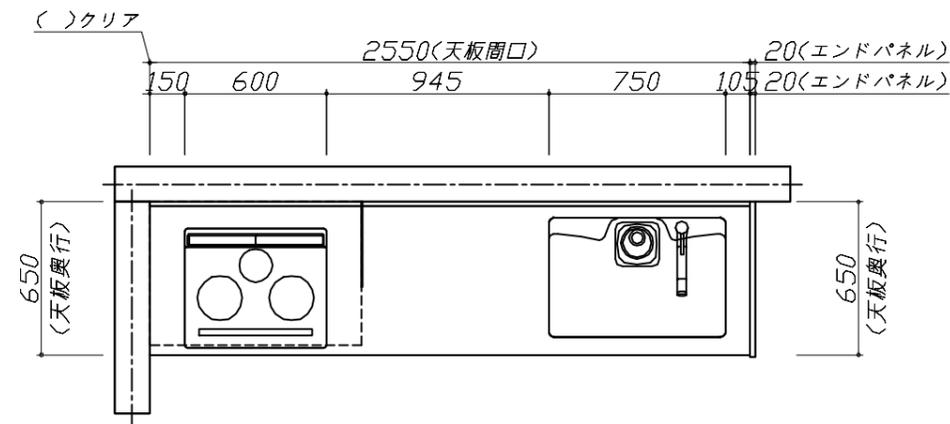


Takara standard
 タカラスタンダード株式会社

現場名称： 金沢SR RFIT-2-〈PU〉13様邸
 現場番号： C3346576
 北陸支店 販売課

ぴったりサイズ木製システムキッチン Refit リフィット
 プラン番号： 1600A-2504-0001T
 担当営業：

姿図 1 縮尺： 1 / 30
 作成日： 2025年4月1日
 担当アドバイザー： 2025

縮尺：A3サイズ等倍

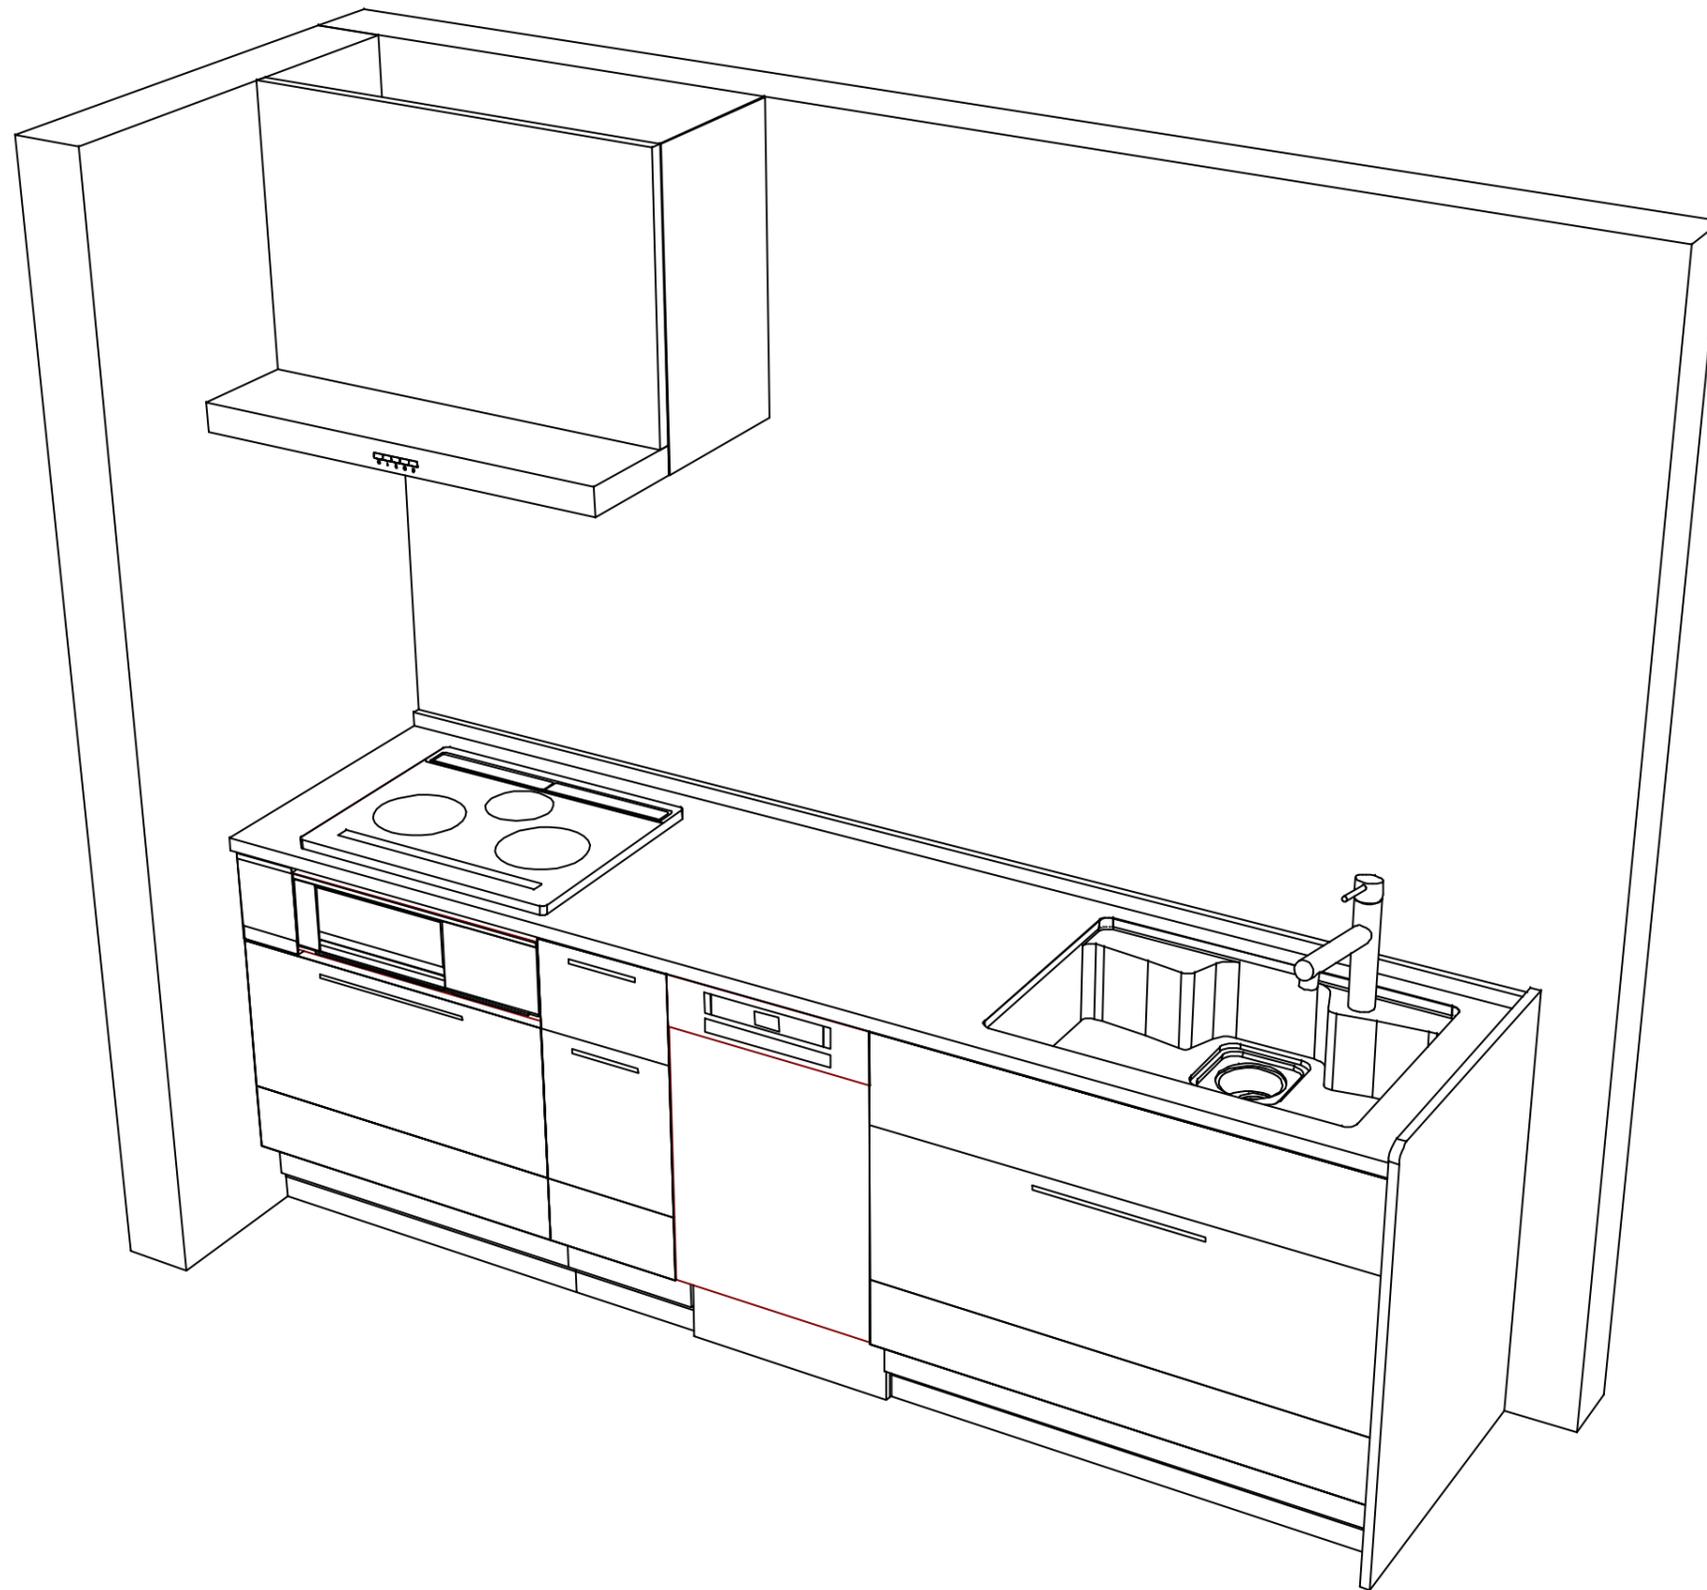

Takara standard
タカラスタンダード株式会社

現場名称： 金沢SR RFIT-2-(PU)13様邸
現場番号： C3346576
北陸支店 販売課

ぴったりサイズ木製システムキッチン Refit リフィット
プラン番号： 1600A-2504-0001T
担当営業：

姿図 2 縮尺： 1 / 30
作成日： 2025年4月1日
担当アドバイザー： 2025

縮尺：A3サイズ等倍