

ホーローシステムキッチン 御見積書

御名前 埼玉-春日部SR SK10 様

業者 様

商品名 Treasia トレーシア

作成日 2024年6月20日
プラン番号 5101A-2406-0162T
現場番号 C2981906

タカラスタANDARD株式会社
◆春日部営業所
埼玉県春日部市豊野町3丁目1番2号
TEL 048-737-7312 / FAX 048-737-7317

◆春日部ショールーム
TEL 048-737-7319 / FAX 048-737-5145

商品
御見積金額 **¥1,004,000** (税込 ¥1,104,400)

()内の価格は税込価格<税率10%>を表示しています。

《参考》別途 商品組付費 **¥149,000** (税込 ¥163,900)

- ※ 商品御見積金額には商品組付費は含まれておりません。
- ※ 商品組付費には配送・搬入・商品組付等の費用を含んでいます。
- ※ 商品組付費は現場の状況により変動する事があります。
又、給水・給湯・ガス・ダクト・電気等の接続工事は含まれておりません。

◆ 御見積仕様

《キッチン》

奥行	奥行65cm
キッチン本体サイズ	I型210cm
天板高さ	85cm
扉カラー	スタックグレー・シルバー
キッチンパネル	HDタイプ:ルナダークグレー
引手タイプ	レール引手タイプ
ワークトップ材質	ステンレス
カラー	サンドエンボス加工
水栓	ハンドシャワー水栓
食器洗い乾燥機	シンク下設置間口45cmタイプ
加熱機器	60cmホーロートップガスコンロ
レンジ機器	なし
ガス種	LPG
周波数	50Hz

◆ 御確認事項

担当営業	担当アドバイザー	プラン作成者
		永山

◆ 備考

- 耐震ラッチ有
- 吊戸昇降棚有

--	--

御名前 埼玉-春日部SR SK10

様

現場番号	C2981906	プラン番号	5101A-2406-0162T	作成日	2024/6/20
------	----------	-------	------------------	-----	-----------

御見積明細 キッチン

NO	商品名	仕様	品番	数量	単価	金額
1	ステンレスワークトップ	Zシンク(小物置き)	TMIJ210 TDRU-1	1	74,000	74,000
2	シンクキャビネット	スライド・シンク下食洗、うちにもホーロートレイ	F-RRXR105UR5(VVVFV)	1	118,500	118,500
3	食器洗い乾燥機	引出し式(シルバー色)	TKW-405AM-SV	1	111,000	111,000
4	食器洗い乾燥機用前面パネル	扉同色	P-DWM45VL5(VFV)-1	1	16,500	16,500
5	調理台キャビネット	足元スライド(3段引出し)・たっぷりホーローキャビネット	F-TFVR030 -5(VVVFV)	1	92,500	92,500
6	コンロ用キャビネット	足元スライド・たっぷりホーローキャビネット、ミキリ対応	F-KTVR075JL5(VVVFV)	1	104,500	104,500
7	水栓	エコタイプハンドシャワー水栓	KM5021TTKE	1	36,500	36,500
8	ガス加熱機器(ホーロートップ)	片面焼き、シルバー	TN36AV60 P	1	54,500	54,500
【ベースキャビネット小計】				8		608,000
9	ウォールキャビネット	耐震ラッチ付	W-M A090 -P(VVVFV-D)	1	40,000	40,000
10	吊戸用昇降棚	間口90cm用	TDUR-901	1	32,500	32,500
11	ウォールキャビネット	アイラックタイプ用、耐震ラッチ付	W-MR A045ZRP(VVVFV)	1	24,500	24,500
	アイラック	Lタイプ、シルバー	SDL-45L	1	28,400	28,400
	アイラック用前面パネル	扉色対応用	P-SDL45(VF)	1	6,000	6,000
12	アイラック	水切タイプ(LED仕様)、シルバー	SDLM-90(P)	1	46,100	46,100
	アイラック用前面パネル	扉色対応用	P-SDLM90(VF)	1	7,500	7,500
13	アイラック用アルミカバー	レンジフード横用、シルバー	SDLカバー-L	1	2,000	2,000
14	アイラック設置用部材		SDRカバーW90(TW)-1	1		
15	レンジフード(本体)	シロッコファン、シルバー	VRAT-752ADR(V)	1	71,000	71,000
	レンジフード用前面パネル	扉同色	VZP-75-655HN(VF)	1	8,000	8,000
16	エンドパネル	奥行65cmキャビネット用	EP-XN-85 (VVFVD)	1	11,500	11,500
17	エンドパネル	ウォールキャビネット、電動昇降、VUSVDS用	EP-WM (VVFVD)	1	8,500	8,500
18	前台輪カバー		P-DC105 -5(W)	1	4,000	4,000
19	前台輪カバー		P-DC073 -5(W)	1	3,500	3,500
20	前台輪カバー		P-DC030 -5(W)	1	3,000	3,000
21	水切り	Zシンク用	ミズキリZ-A	1	4,500	4,500
22	間仕切り名人	Tタイプ、間口45・60cm用	MGマジキリP TL 1	2	3,900	7,800
23	かくせるホーローボックス	間口73cm用	トビウラHS-73N	1	7,000	7,000
24	施工部材		シリコン(クリア2)	2	1,000	2,000
キッチン合計				30		¥925,800

御名前 埼玉-春日部SR SK10 様

現場番号	C2981906	プラン番号	5101A-2406-0162T	作成日	2024/6/20
------	----------	-------	------------------	-----	-----------

御見積明細 キッチンパネル

NO	商品名	仕様	品番	数量	単価	金額
1	ホーローキッチンパネルHDタイプ	フロントパネル120、ルナダークグレー	PZFN-120 (IRQ)	2	16,800	33,600
2	ホーローキッチンパネルHDタイプ	サイドパネル、ルナダークグレー	PZS-90 (IRQ)	1	30,400	30,400
3	KP用エッジセット	樹脂製、チャコールグレー	KPEッジセットJ (CG)-2	1	2,800	2,800
4	パネル施工キット	シリコン色(アンバー)	パネルセコウキットS(B)-1	2	5,700	11,400
キッチンパネル合計				6		¥78,200

商品総合計				36		¥1,004,000
-------	--	--	--	----	--	------------

※ 御見積明細の価格には消費税は含まれておりません。別途消費税が必要となります。

《参考》別途 商品組付費





キッチン商品組付費 ¥112,000 (税込 ¥123,200)

キッチンパネル商品組付費 ¥37,000 (税込 ¥40,700)

※ 商品組付費は現場の状況により変動する事があります。又、給水・給湯・ガス・ダクト・電気等の接続工事は含まれておりません。

()内の価格は税込価格<税率10%>を表示しています。

■必ずご確認ください。
 ・天井高さ、吊戸棚・レンジフード取付高さをご確認ください。
 ・《 》内寸法は参考寸法です。
 ■表示記号について
 ・KP：キッチンパネル

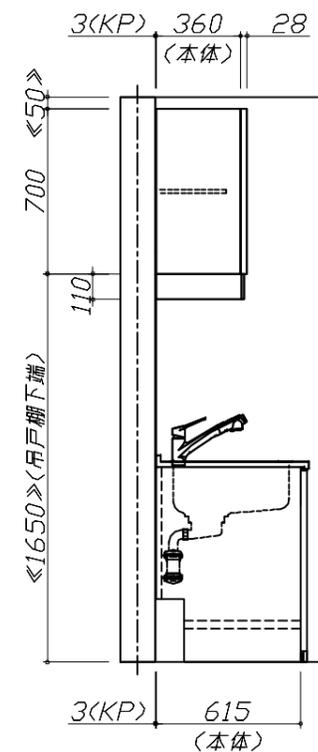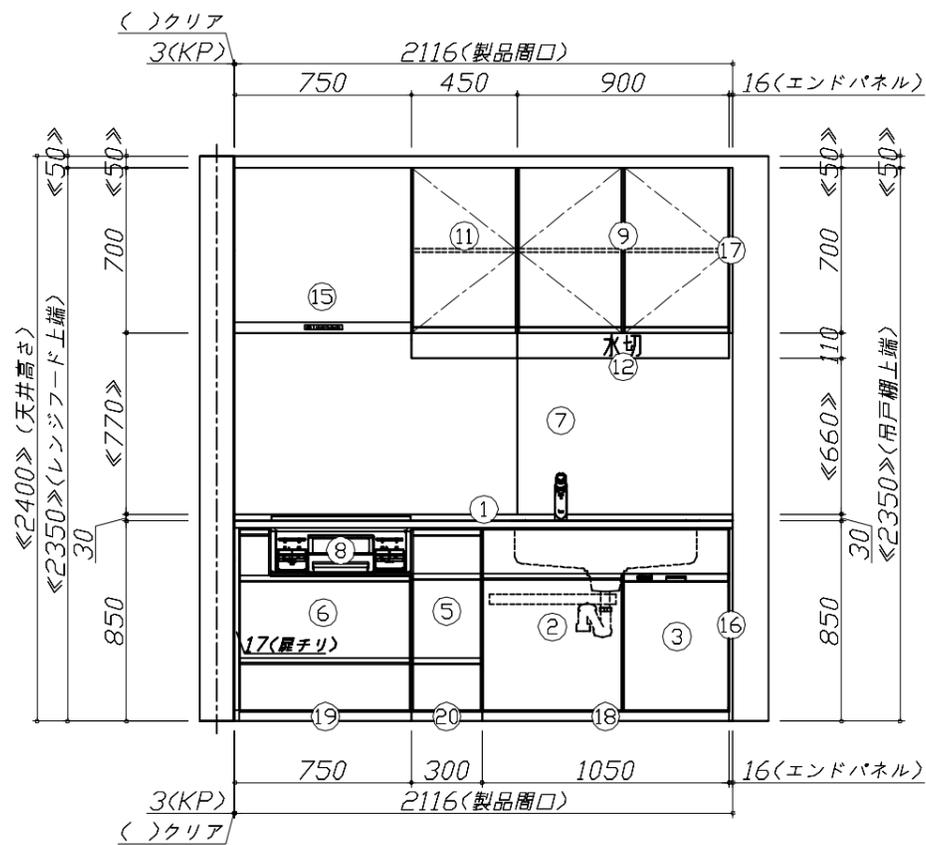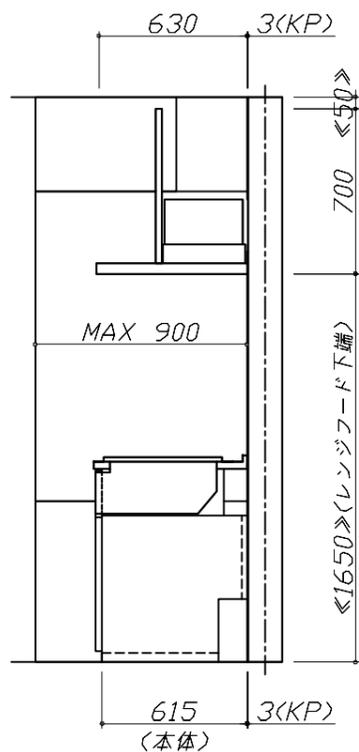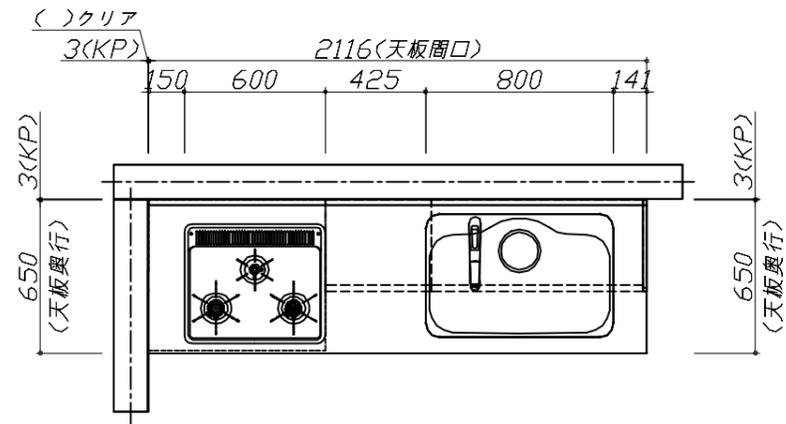


Takara standard
 タカラスタンダード株式会社

現場名称： 埼玉-春日部SR SK10様邸
 現場番号： C2981906
 春日部営業所

ホーローシステムキッチン Treasia トレーシア
 プラン番号： 5101A-2406-0162T
 担当営業：

姿図 1
 縮尺： 1 / 30
 作成日： 2024年6月20日
 担当アドバイザー：

縮尺：A3サイズ等倍

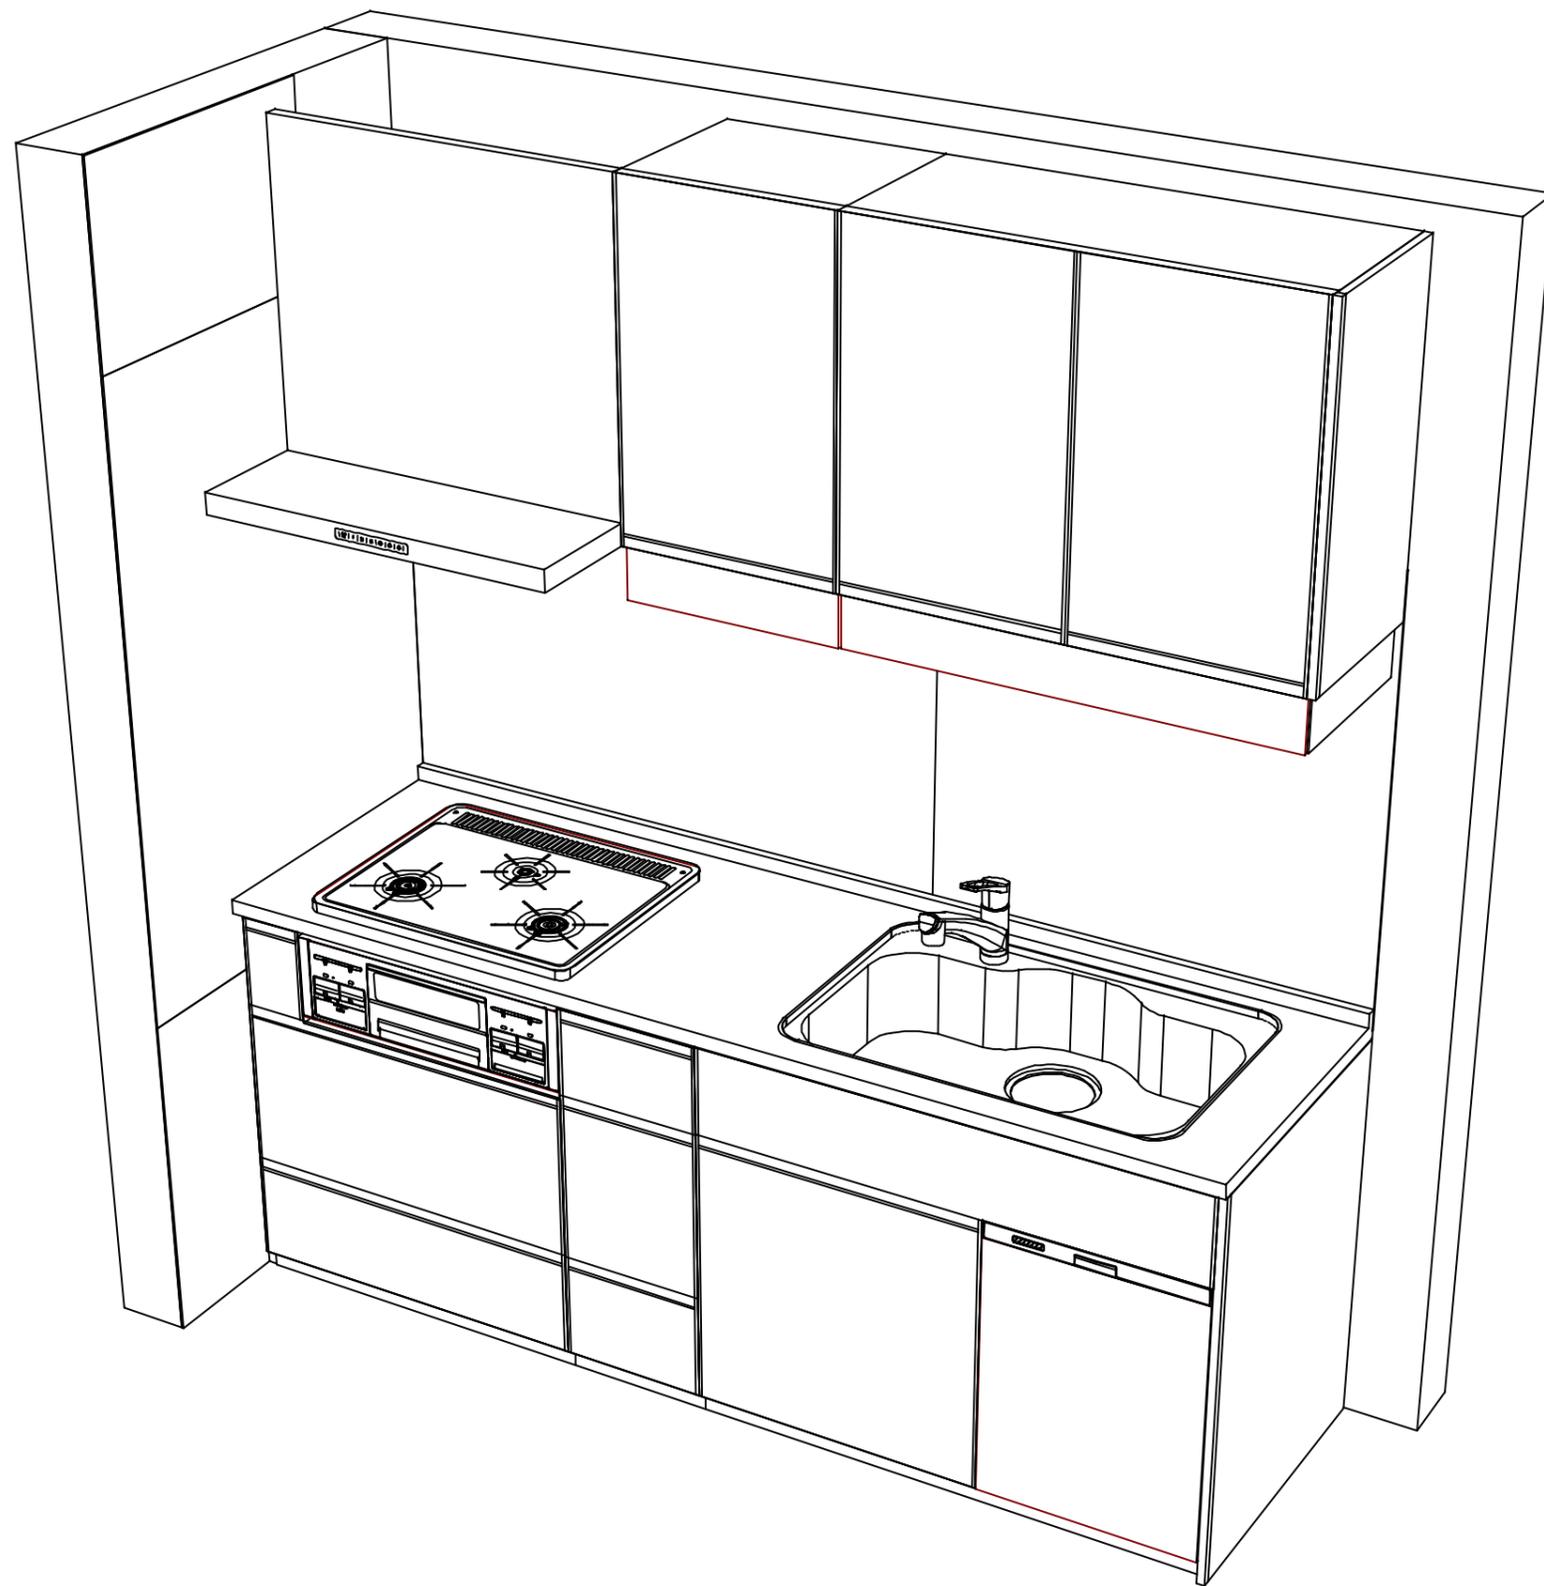

Takara standard
タカラスタンダード株式会社

現場名称： 埼玉-春日部SR SK10様邸

現場番号： C2981906

春日部営業所

ホーローシステムキッチン Treasia トレーシア

プラン番号： 5101A-2406-0162T

担当営業 :

姿図 2

縮尺： 1 / 30

作成日： 2024年6月20日

担当アドバイザー：

縮尺：A3サイズ等倍