

ホーローシステムキッチン 御見積書

御名前 埼玉-春日部SR SK5 様

業者 様

商品名 Treasia トレーシア

作成日 2024年12月4日
プラン番号 5101A-2412-0031T
現場番号 A8698455

タカラスタANDARD株式会社
◆春日部営業所
埼玉県春日部市豊野町3丁目1番2号
TEL 048-737-7312 / FAX 048-737-7317

◆春日部ショールーム
TEL 048-737-7319 / FAX 048-737-5145

商品
御見積金額 ￥1,008,000 (税込 ￥1,108,800)

()内の価格は税込価格<税率10%>を表示しています。

《参考》別途 商品組付費 ￥121,000 (税込 ￥133,100)

- ※ 商品御見積金額には商品組付費は含まれておりません。
 - ※ 商品組付費には配送・搬入・商品組付等の費用を含んでいます。
 - ※ 商品組付費は現場の状況により変動する事があります。
- 又、給水・給湯・ガス・ダクト・電気等の接続工事は含まれておりません。

◆ 御見積仕様 ★ 御見積のカラー表示は参考です。最終発注時には必ず御確認下さい。

《キッチン》

奥行	奥行65cm
キッチン本体サイズ	I型255cm
天板高さ	85cm
扉カラー	フローラルアイボリー・シルバーモール
キッチンパネル	HDタイプ:ミルキーモザイク
引手タイプ	ハンドル引手タイプ
ワークトップ材質	アクリル人造大理石
カラー	ソリッドベージュ
水栓	ハンドシャワー水栓
食器洗い乾燥機	なし
加熱機器	75cmハイパワーガラスコートトップガスコンロ
レンジ機器	なし
ガス種	LPG
周波数	50Hz

◆ 御確認事項

担当営業	担当アドバイザー	プラン作成者
		吉澤

◆ 備考

¥854,500

--	--

No.*

御名前 埼玉-春日部SR SK5

様

現場番号	A8698455	プラン番号	5101A-2412-0031T	作成日	2024/12/4
------	----------	-------	------------------	-----	-----------

御見積明細 キッチン

★ 御見積のカラー表示は参考です。最終発注時には必ず御確認下さい。

NO	商品名	仕様	品番	数量	単価	金額
1	人造大理石ワークトップ	ユーティリティシンクE	AJIS255 TALW	1	158,500	158,500
2	シンクキャビネット	足元スライド、うちにもホーロートレイ	F-RNVM105U-5(VSIVG	1	136,000	136,000
3	調理台キャビネット	足元スライド(3段引出し)・たっぷりホーローキャビネット	F-TFVR075 -5(VSIVG	1	99,000	99,000
4	コンロ用キャビネット	足元スライド・たっぷりホーローキャビネット、ミキリ対応	F-KTVR075JR5(VSIVG	1	94,500	94,500
5	水栓	エコタイプハンドシャワー水栓	KM5021TTKE	1	36,500	36,500
6	ガス加熱機器(ハイパ-ガラスコート)	両面焼き	TN72WV75CH	1		
	ガス加熱機器(本体)	シルバー	TN72WV75C P	1	115,500	115,500
	ガス加熱機器(トッププレート)	クリアパールホワイト	TN72-75TP-CH	1	32,000	32,000
【ベースキャビネット小計】				8		672,000
7	ウォールキャビネット	大型不燃吊戸	W-M A165FR (VSIVF-D	1	54,500	54,500
8	照明ユニット	10W(LED仕様)	SMY-57 LED	1	13,000	13,000
9	レンジフード(本体)	シロッコファン、シルバー	VRAT-902ADL(V)	1	76,000	76,000
	レンジフード用前面パネル	扉同色	VZP-90-655HN(SI)	1	8,000	8,000
10	エンドパネル	奥行65cmキャビネット用	EP-XN-85 (VSIVD	1	10,500	10,500
11	エンドパネル	ウォールキャビネット、電動昇降、VUSVDS用	EP-WM (VSIVD	1	7,500	7,500
12	前台輪カバー		P-DC105 -5(W)	1	4,000	4,000
13	前台輪カバー		P-DC075 -5(W)	1	3,500	3,500
14	前台輪カバー		P-DC073 -5(W)	1	3,500	3,500
15	ラ・クックグラン	トリュフブラウン	PGDL-50BM(T)	1	10,500	10,500
16	クッキングシート	ラ・クックグラン用	PLCS-2A(T)	1	1,100	1,100
17	水切りプレート	ユーティリティシンクE用	SK ミス*キリプレートUSE	1	4,500	4,500
18	水切りプレート	ユーティリティシンクE用	ミ*ル ミス*キリプレートUSE	1	6,000	6,000
19	まな板	ユーティリティシンクE用	マナイタUSE-1	1	7,000	7,000
20	水切り	ユーティリティシンクE用	ミス*キリUSE	1	7,500	7,500
21	水切りネット	ユーティリティシンクE用	ミス*キリネットUSE(A)	1	4,000	4,000
22	間仕切り名人	Hタイプ、間口45・60cm用	MGマジ*キリJ HC 1(N)	2	3,400	6,800
23	間仕切り名人	Tタイプ、間口45・60cm用	MGマジ*キリP TL 1	4	3,900	15,600
24	スライドサブケース	調理キャビネット用	スライド*サブ*ケース	1	2,000	2,000
25	かくせるホーローボックス	間口73cm用	ヒ*ラウラHS- 73N	1	7,000	7,000
26	かくせるホーローボックス	間口75cm用	ヒ*ラウラHS- 75N	1	7,000	7,000
27	施工部材		シリコン(クリア2)	1	1,000	1,000

御名前 埼玉-春日部SR SK5 様

現場番号	A8698455	プラン番号	5101A-2412-0031T	作成日	2024/12/4
------	----------	-------	------------------	-----	-----------

御見積明細 キッチン

★ 御見積のカラー表示は参考です。最終発注時には必ず御確認下さい。

NO	商品名	仕様	品番	数量	単価	金額
28	施工部材		シリコン(アイホ**リー)	1	1,000	1,000
キッチン合計				35		¥933,500

御見積明細 キッチンパネル

NO	商品名	仕様	品番	数量	単価	金額
1	ホーローキッチンパネルHDタイプ	フロントパネル135、ミルキーモザイク	PZFN-135 (IMI)	2	17,500	35,000
2	ホーローキッチンパネルHDタイプ	サイドパネル、ミルキーモザイク	PZS-90 (IMI)	1	30,400	30,400
3	KP用エッジセット	樹脂製、アイボリー	KPエッジセットJ-U(PI)-2	1	3,400	3,400
4	パネル施工キット	シリコン色(ホホワイト)	パネルセコウキットS(W)-1	1	5,700	5,700
キッチンパネル合計				5		¥74,500

商品総合計	40	¥1,008,000
-------	----	------------

※ 御見積明細の価格には消費税は含まれておりません。別途消費税が必要となります。

《参考》別途 商品組付費





キッチン商品組付費 ¥84,000 (税込 ¥92,400)

キッチンパネル商品組付費 ¥37,000 (税込 ¥40,700)

※ 商品組付費は現場の状況により変動する事があります。 又、給水・給湯・ガス・ダクト・電気等の接続工事は含まれておりません。

()内の価格は税込価格＜税率10%＞を表示しています。

- 必ずご確認ください。
- ・天井高さ、吊戸棚・レンジフード取付高さをご確認ください。
 - ・《 》内寸法は参考寸法です。
- 表示記号について
- ・KP：キッチンパネル

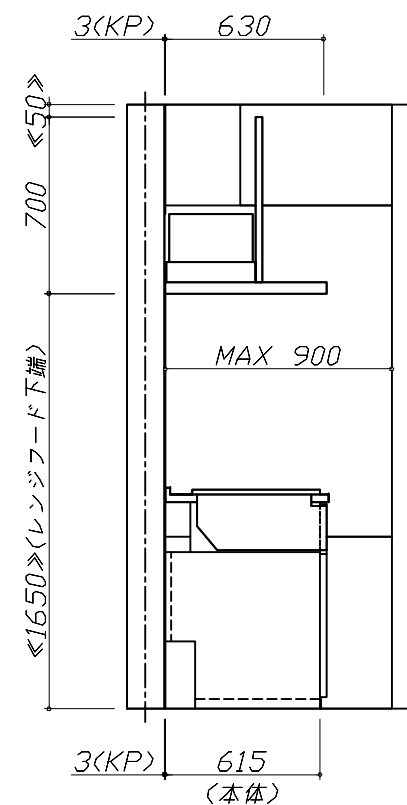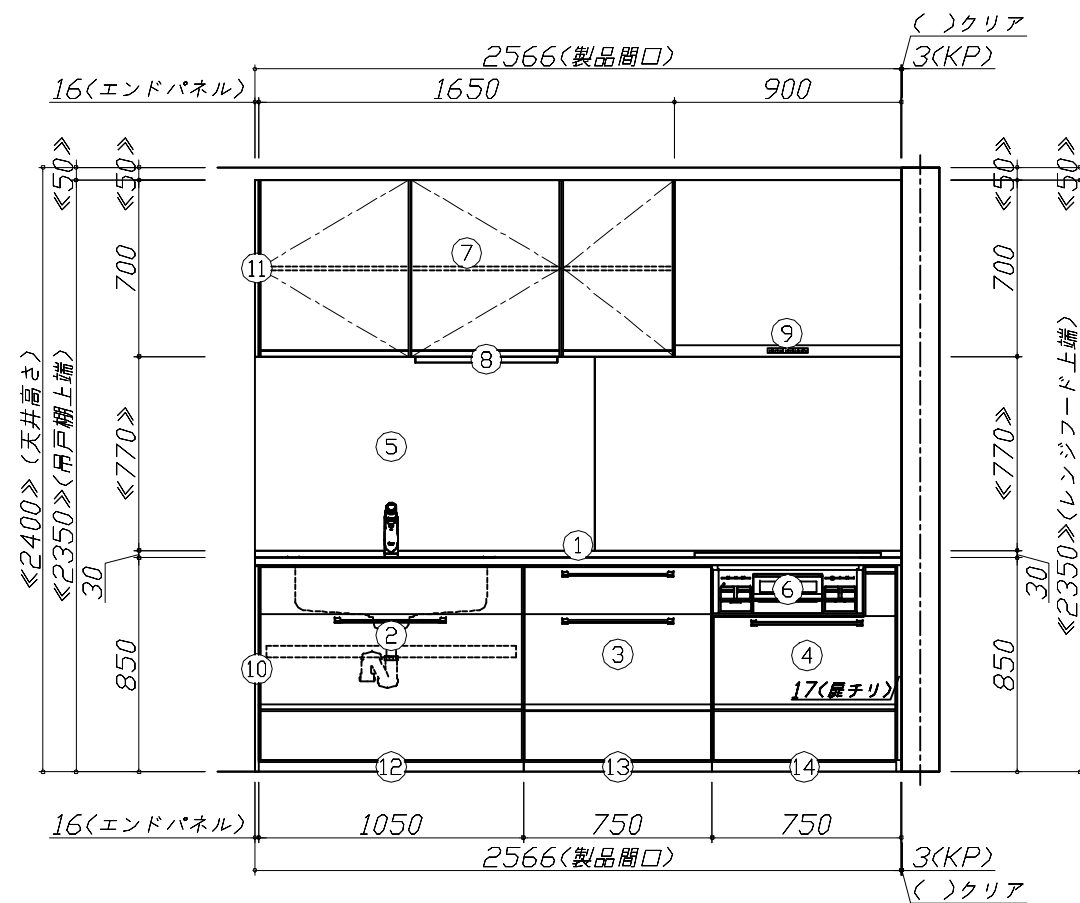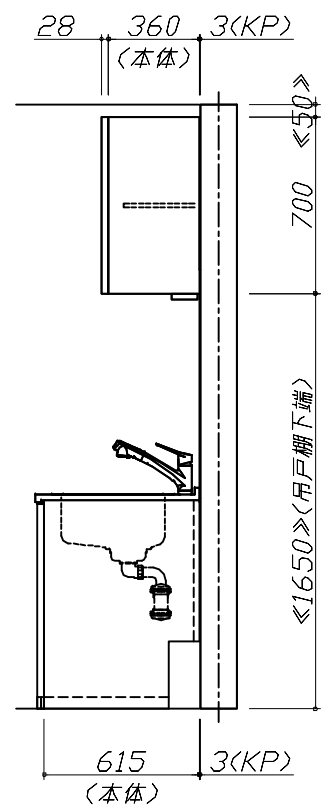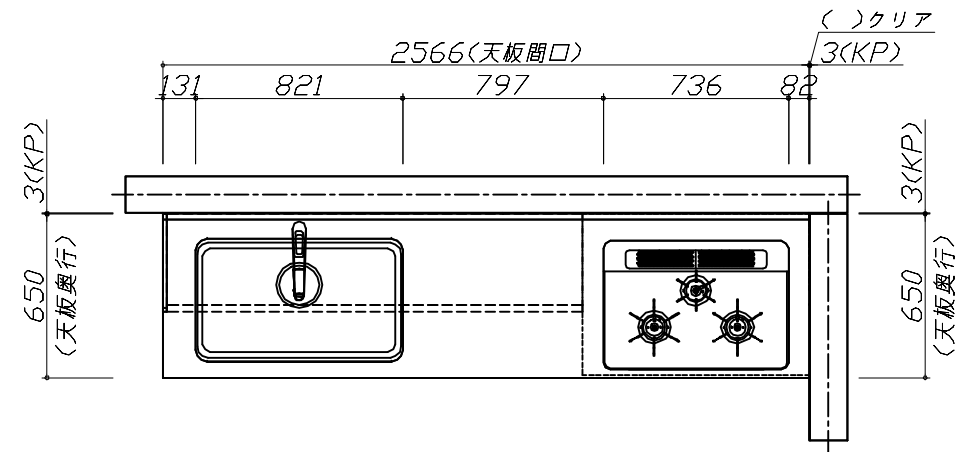


Takara standard
タカラスタンダード株式会社

現場名称： 埼玉ー春日部SR SK5様邸
現場番号： A8698455
春日部営業所

ホーローシステムキッチン Treasia トレーシア
プラン番号： 5101A-2412-0031T
担当営業：

姿図 1
縮尺： 1 / 30
作成日： 2024年12月4日
担当アドバイザー：

縮尺：A3サイズ等倍

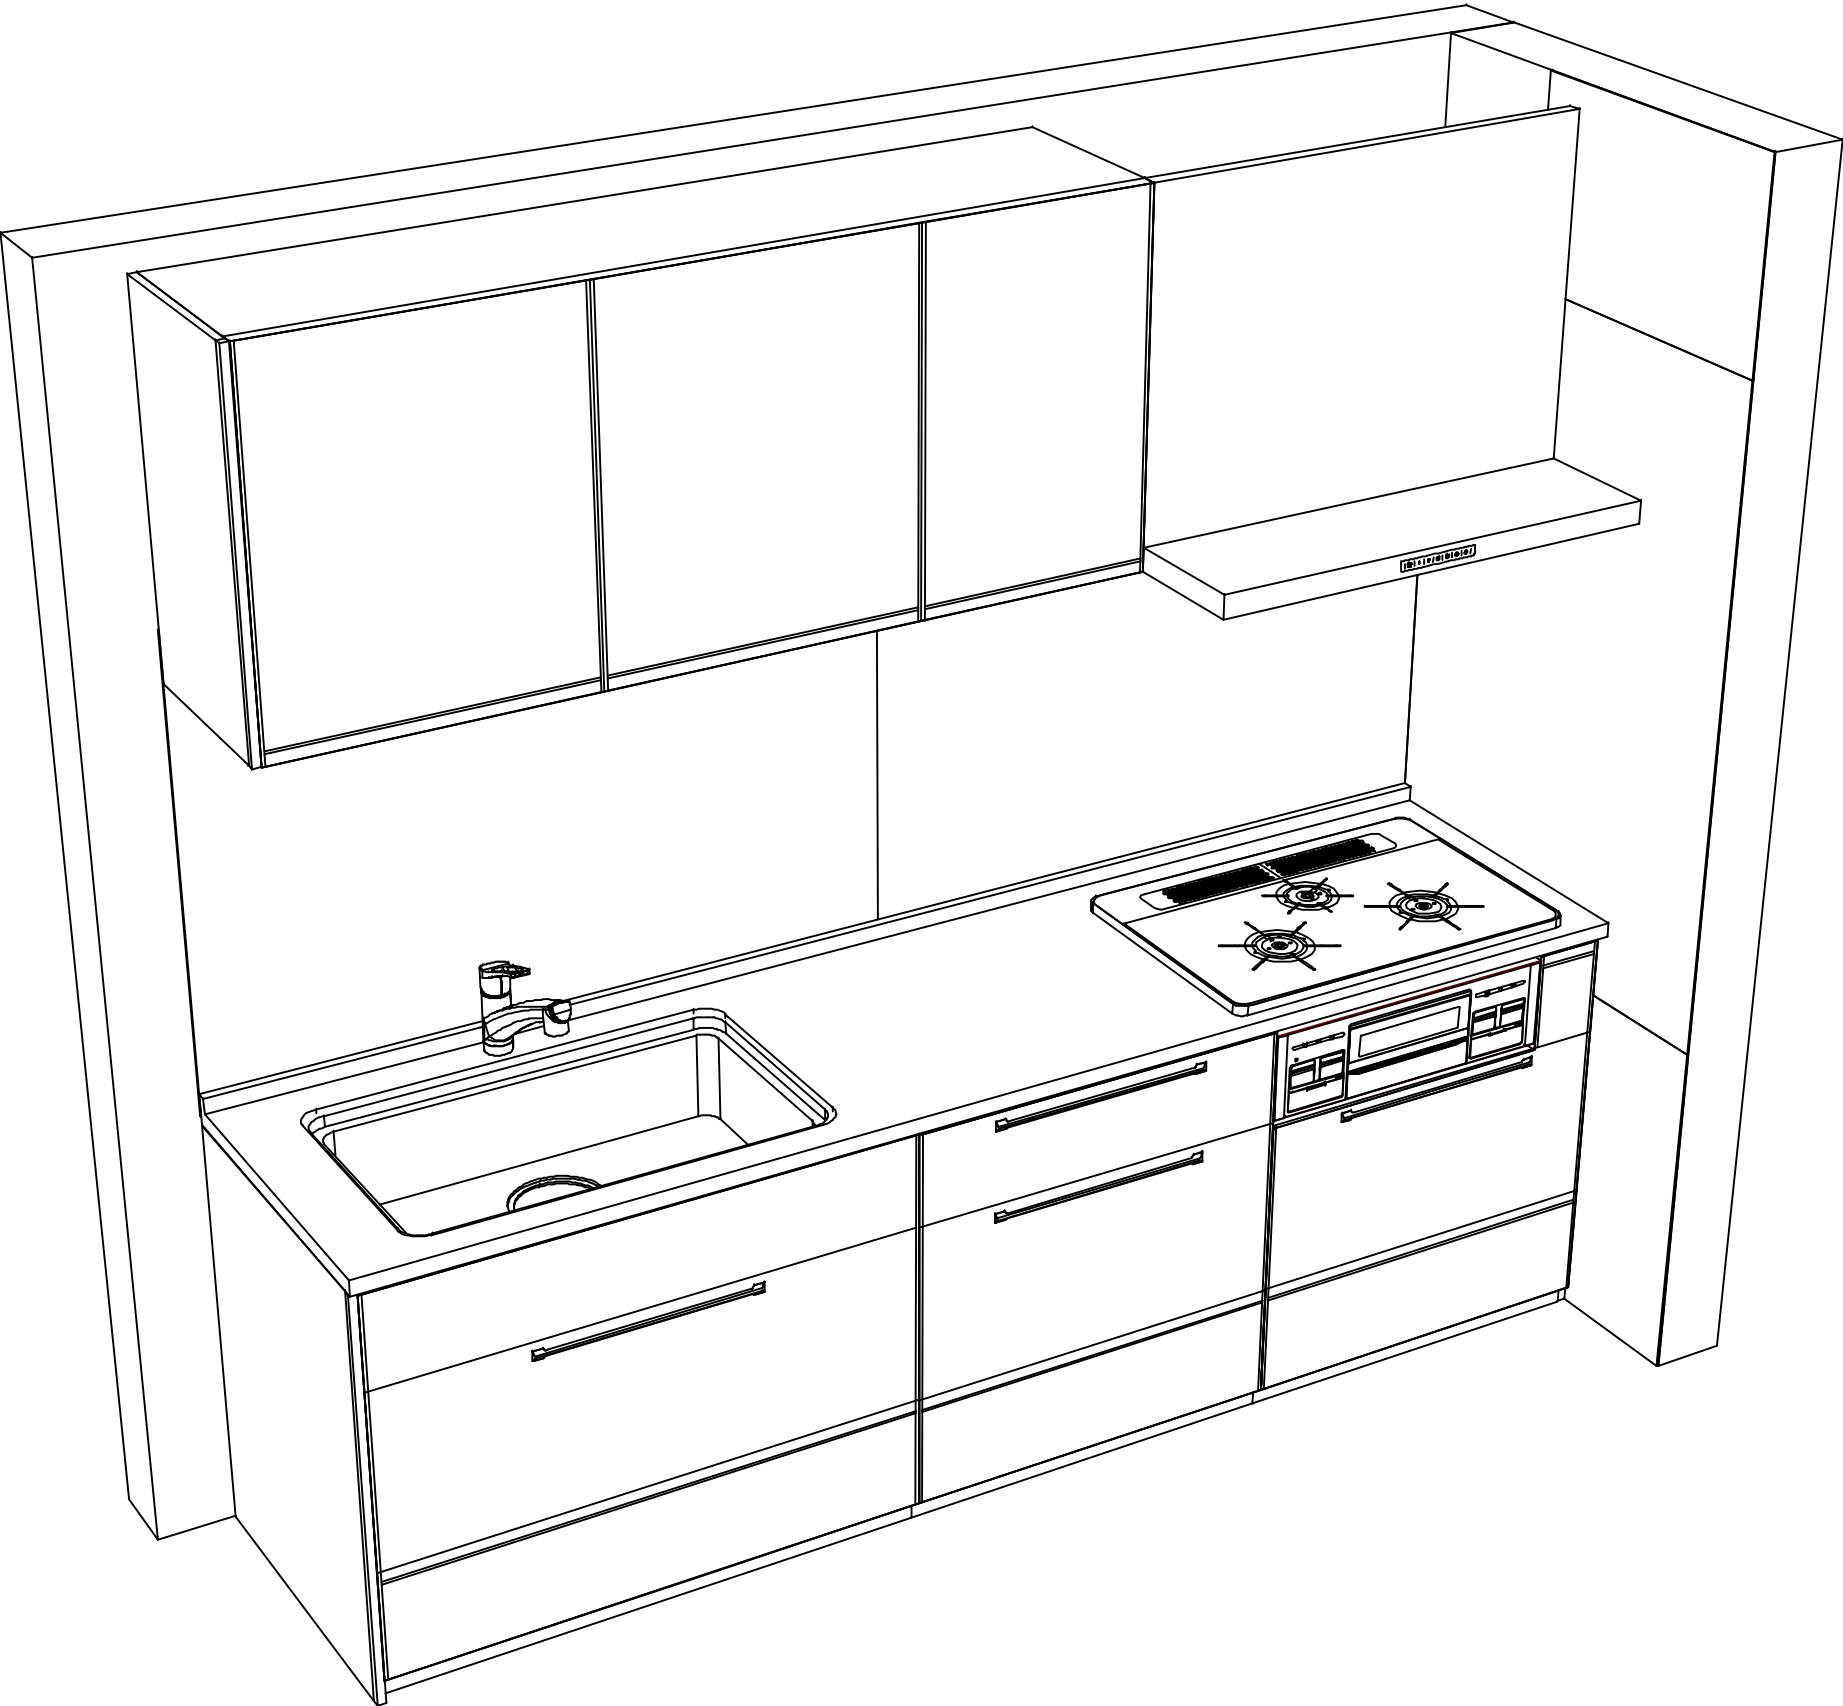

現場名称： 埼玉-春日部SR SK5様邸	ホーローシステムキッチン Treasia トレーシア	姿図 2	縮 尺： 1 / 30
現場番号： A8698455	プラン番号： 5101A-2412-0031T	作成日： 2024年12月4日	
春日部営業所	担当営業：	担当アドバイザー：	