ホーローシステムキッチン 御見積書

御名前 埼玉-春	日部SR SK2	様			ぺ-	ージ 1/3
業者	ロ pok okz RE レミュー	様	作成日 プラン番号 現場番号	2024年12月3日 5101A-2412-0032T A8698520	タカラスタンダード株式会 ◆春日部営業所 埼玉県春日部市豊野町3 ⁻¹ TEL 048-737-7312 / FAX	丁目1番2号
商品 御見積金額 ¥	①1,500,000 (税込 ¥1,6				◆春日部ショールーム TEL 048-737-7319 / FAX	048-737-5145
() 《参考》 別途 商	内の価格は税込価格<税率10%>を表 i 品組付費 ¥166,000 (税込 ¥	表示しています。 (182,600)			担当営業 担当アドバイザ	- プラン作成者
※ 商品御見積金 ※ 商品組付費(: ※ 商品組付費(:	金額には商品組付費は含まれておりません。 こは配送・搬入・商品組付等の費用を含んでいます ま現場の状況により変動する事があります。 場・ガス・ダクト・電気等の接続工事は含まれており	-				越谷レイクタウ ンSR
◆ 御見積仕様		7 & E 70 °			♦ 備考	
《キッチン》 キッチン本体サイズ	I型255cm				■吊戸あり展示プライス¥1,3 ■吊戸なし展示/プライス価格	
天板高さ	85cm					
<u>扉カラー</u>	ホワイト・引手シルバー					
キャビネットカラー	*77h					
<u>キッチンパネル</u>	※既存利用※					
引手タイプ ワークトップ材質	レール引手タイプ クォーツストーン					
カラーカトクスを持て	ジュエルブラック					
	ハンドシャワー水栓					
<u> </u>	シンク下設置間口45cmタイプ					
加熱機器	60cmホーロートップがスコンロ					
レンジ機器	なし					
ガス種	LPG					

◆ 御確認事項

☆商品の仕様・価格等につきましては予告なく変更する事がありますので、ご購入の際に は、弊社 支店営業所等へ

お問い合わせ、またはカタログにてよく御確認下さるようお願い致します。

☆組立工事費には給水・給湯・ガス・ダクト・電気等の接続工事は含まれておりません。

☆この御見積書の有効期間は30日間です。



現場番号 A8698520 プラン番号 5101A-24	2-0032T 作成日 2024/12/3
------------------------------	-----------------------

御見積明細 キッチン

NO	商品名	仕様	品番	数量	単価	金額
1	高級人造石ワークトップ	家事らくシング(ホワイト)	IQI7255 TAR7	1	346,000	346,000
2	シンクキャビネット	足元スライド・シンク下食洗、フロントポケット、うちにもホーロートレイ	F-RRVR105PR5(LSWHNW	1	246,500	246,500
3	食器洗い乾燥機	引出し式(シルバー色)	EW-45R2SMT	1	111,000	111,000
	食器洗い乾燥機用前面パネル	扉同色	P-DWM45LS (SW N	1	14,500	14,500
4	調理台キャビネット	足元スライド(3段引出、インナーケース、インナースライド)	F-TGVM075TR5(LSWHNW	1	150,000	150,000
5	コンロ用キャビネット	足元スライド、ミキリ対応	F-KTVM075IL5(LSWHNW-1	1	128,000	128,000
6	水栓	エコタイプハンドシャワー水栓	KM5021TTKE	1	36,500	36,500
7	ガス加熱機器(ホーロートップ)	片面焼き、シルバー	TN36AV60 P	1	54,500	54,500
	【ベースキャビネット小計】			8		1,087,000
8	ウォールキャビネット	耐震ラッチ付	W-M A120 -P(LSWHNW	1	61,000	61,000
9	ウォールキャビネット	レンジフード横タイプ、耐震ラッチ付	W-M A060ZRP(LSWHNW	1	34,500	34,500
10	レンジフード(本体)	シロッコファン、ステンレス、加熱機器連動	VRAS-E752ADRN	1	118,500	118,500
	レンジフード用前面パネル	扉同色	VZP-75-655HN(SW)	1	7,000	7,000
11	エンドパネル	奥行65cmキャビネット・トール下台用	EP-XN-85 (LSWHN	1	11,500	11,500
12	エンドパネル	ウォールミト゛ル、電動昇降、VUSVDS用	EP-WM (LSWHN	1	9,500	9,500
13	どこでもラック(アルミタイプ)	レードル掛け、ホワイト	MGD-KH(W)	1	5,000	5,000
14	どこでもラック(アルミタイプ)	フキン掛け、ホワイト	MGD-FH(W)	1	5,500	5,500
15	間仕切り名人(デラックスタイプ)	ABタイプ、間口36cm用	MGマシ゛キリAB360-520	1	13,000	13,000
16	間仕切り名人(デラックスタイプ)	ASタイプ	MGマシ゛キリAS240-420	4	5,000	20,000
17	かくせるホーローボックス	間口75cm用	トビラウラHS− 75N	1	7,000	7,000
18	かくせるホーローボックス	間口73cm用	トビラウラHS− 73N	1	7,000	7,000
19	まな板	家事らくシンク用	マナイタVAE	1	8,500	8,500
20	まな板立て	家事らくシンク用	マナイタタテVAE	1	2,500	2,500
21	水切り	家事らくシンク用	₹Z [*] キリVAE	1	9,000	9,000
22	水切りプレート	家事らくシンク用	ミス゛キリプ゜レートVAE	1	6,000	6,000
23	前台輪カバー		P-DC105 -5(W)	1	4,000	4,000
24	前台輪カバー		P-DC075 -5(W)	1	3,500	3,500
25	前台輪カバー		P-DC073 -5(W)	1	3,500	3,500
26	施工部材		シリコン(クリア2)	1	1,000	1,000
27	施工部材		シリコン(ブラック)	1	1,000	1,000
	キッチン合計			32		¥1,425,500

様

	現場番号	A8698520	プラン番号	5101A-2412-0032T	作成日	2024/12/3
- 1	つい 30 田 つ	7 10 00 00 20		01017 (2112 00021	11/2/-	202 17 127 0

御見積明細 キッチンパネル

NO	商品名	仕様	品番	数量	単価	金額
1	ホーローキッチンパネルHDタイプ	フロントパネル135、コンクリートライト	PZFN-135 (QCG)	2	17,500	35,000
2	ホーローキッチンパネルHDタイプ	サイドパネル、コンクリートライト	PZS-90 (QCG)	1	30,400	30,400
3	KP用エッジセット	樹脂製、グレー	KPエッシ゛セットJ-U(PG)-2	1	3,400	3,400
4	パネル施エキット	シリコン色(グレー)	ハ°ネルセコウキットS(G)−1	1	5,700	5,700
	キッチンパネル合計					¥74,500

商品総合計	37	¥1,500,000
-------	----	------------

※ 御見積明細の価格には消費税は含まれておりません。別途消費税が必要となります。

《参考》 別途 商品組付費

キッチン商品組付費 キッチンパネル商品組付費


¥129,000(税込¥141,900) ¥37,000(税込¥40,700)


※ 商品組付費は現場の状況により変動する事があります。 又、給水・給湯・ガス・ダクト・電気等の接続工事は含まれておりません。


()内の価格は税込価格<税率10%>を表示しています。


■必ずご確認ください。

- ・天井高さ、吊戸棚・レンジフード取付高さを ご確認ください。
- ・≪ ≫内寸法は参考寸法です。
- ・ハイグレード人大・クォーツ天板の場合、 実際の天板高さは+2mmになります。
- ■表示記号について
 - ・KP:キッチンパネル

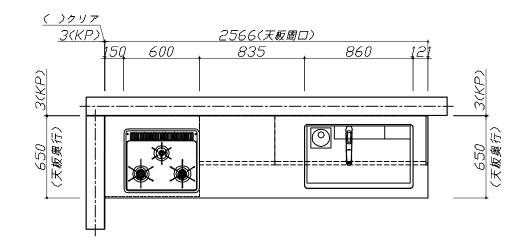

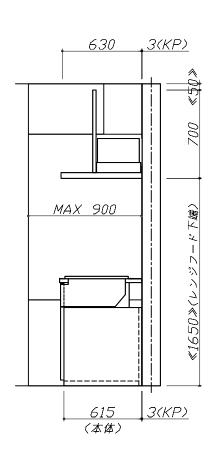


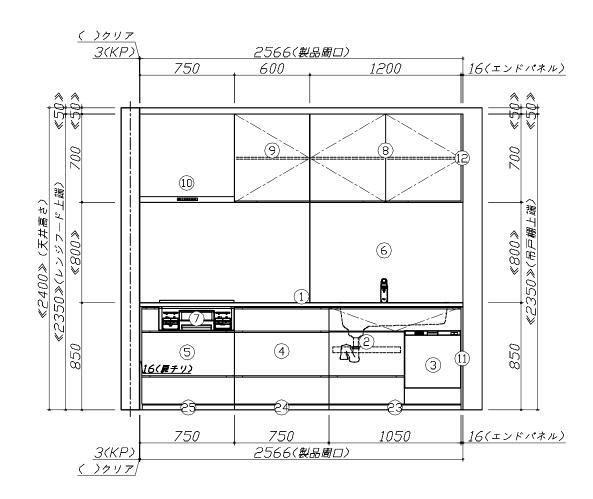

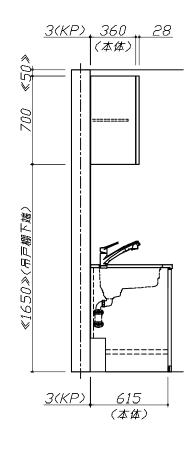

Takara standaro	\int_{1}^{∞}
タカラスタンダード株式会社	

現場名称: 埼玉-春日部SR SK2様邸	ホーローシステムキッチン LEMURE レミュー	姿図 1 縮 尺: 1 / 30	
現場番号: A8698520	プラン番号: 5101A-2412-0032T	作成日: 2024年12月3日	
春日部営業所	担当営業 :	担当アドバイザー: 越谷レイクタウンSR	

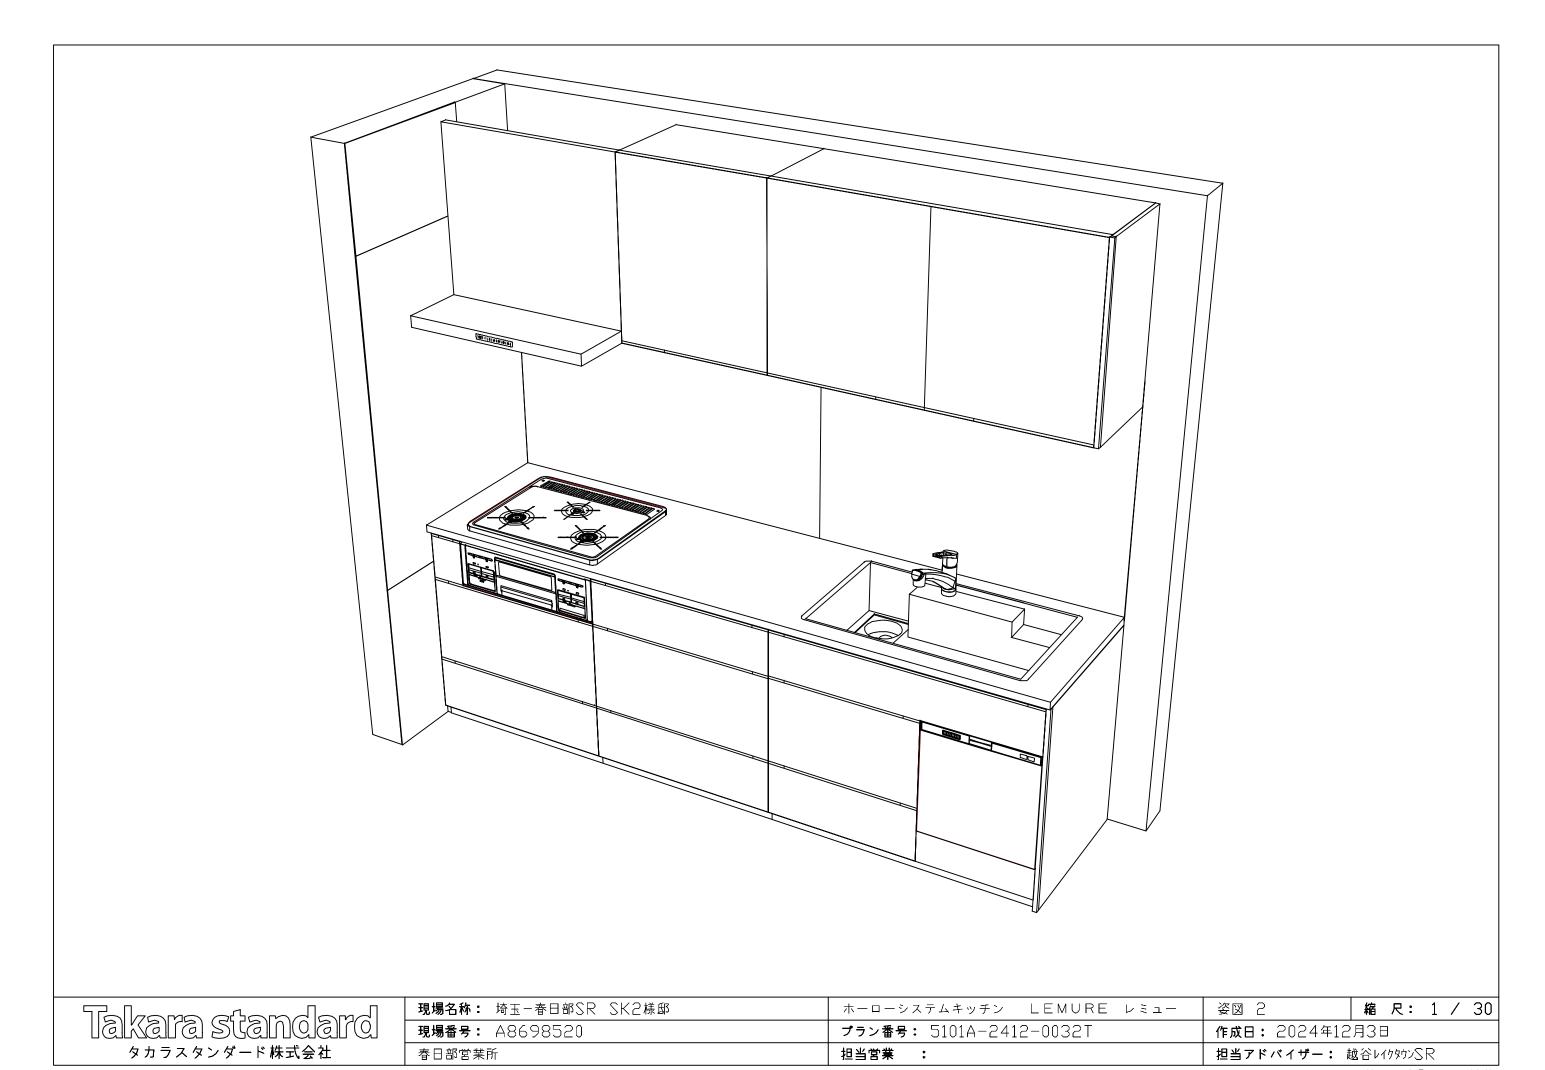

------縮尺:A3サイズ等倍