

ホーローシステムキッチン 御見積書

御名前 埼玉-川口SR SK11)2023 レミュー セミフラ 様

業者 様

商品名 LEMURE レミュー

作成日 2024年9月9日
プラン番号 5118M-2409-0095T
現場番号 C4163758

タカラスタANDARD株式会社
◆川口ショールーム
埼玉県川口栄町3丁目8番16号
川口栄第二ビル2階
TEL 048-259-6591 / FAX 048-259-6592
◆埼玉支店 販売課
TEL 048-621-2200 / FAX 048-621-2171

商品
御見積金額 **¥2,578,700 (税込 ¥2,836,570)**

()内の価格は税込価格<税率10%>を表示しています。

《参考》別途 商品組付費 **¥218,000 (税込 ¥239,800)**

- ※ 商品御見積金額には商品組付費は含まれておりません。
- ※ 商品組付費には配送・搬入・商品組付等の費用を含んでいます。
- ※ 商品組付費は現場の状況により変動する事があります。
又、給水・給湯・ガス・ダクト・電気等の接続工事は含まれておりません。

◆ 御見積仕様 ★ 御見積のカラー表示は参考です。最終発注時には必ず御確認下さい。

《キッチン》

キッチン本体サイズ	セミフラット対面プラン 奥行80cm 229cm
天板高さ	85cm
扉カラー	セブラウット・引手ブラック
キャビネットカラー	ブラック
キッチンパネル	HDタイプ:トラバーチンホワイト
引手タイプ	レール引手タイプ
ワークトップ材質	アクリル人造大理石
カラー	グランドミドルベージュ
水栓	浄水器内蔵ハンドシャワー水栓
食器洗い乾燥機	シンク下設置間口45cmタイプ
加熱機器	IHヒーター
レンジ機器	なし
ガス種	13A

《周辺収納》

周辺扉カラー	セブラウット・引手ブラック
周辺キャビネットカラー	ブラック
キッチンパネル	なし
周辺引手タイプ	レール引手タイプ
カウンター材質	アクリル人造大理石
カラー	グランドミドルベージュ

担当営業	担当アドバイザー	プラン作成者
		荻

◆ 備考

◆ 御確認事項

No.*

御名前 埼玉-川口SR SK11)2023 レミュー セミワ 様

現場番号	C4163758	プラン番号	5118M-2409-0095T	作成日	2024/9/9
------	----------	-------	------------------	-----	----------

御見積明細 キッチン

★ 御見積のカラー表示は参考です。最終発注時には必ず御確認下さい。

NO	商品名	仕様	品番	数量	単価	金額
1	人造大理石ワークトップ	家事らくシンク(ペーヅ)	VVY225 TARH	1	268,500	268,500
2	シンクキャビネット	足元スライド・シンク下食洗、フロントポケット、うちにもホーロートレイ	F-RRVR105PR5(L1ZKNQ	1	314,500	314,500
3	食器洗い乾燥機	引出し式(シルバー色)	EW-45L1SMTA	1	177,000	177,000
	食器洗い乾燥機用前面パネル	扉同色	P-DWM45LS (1Z N	1	21,500	21,500
4	調理台キャビネット	足元スライド(3段引出、インナーケース、インナースライド)、Mタイプ	F-TGVR045TL5(L1ZKNQ	1	169,500	169,500
5	コンロ用キャビネット	足元スライド、Mタイプ、ミキリ対応	F-KTVR075IL5(L1ZKNQ-1	1	162,000	162,000
6	浄水器内蔵ハンドシャワー水栓	タッチレス、エコタイプ、7物質除去	LC122MN-3NG8T1	1	89,000	89,000
7	電気加熱機器	IHヒーター両面焼き(ブラック色)	HTB-TS2500NWKF	1	406,000	406,000
8	バックパネル	フラット対面用、扉同色	P-BM135 -5(1Z)	1	61,500	61,500
	バックパネル用施工部材		ブサイP-BM -180(L)	1	6,500	6,500
	バックパネル用ケコミ		ダイワP-BM 270(K)	1	3,000	3,000
	パッキン	ケコミ取付用	パッキンP-BM(K)	1	1,500	1,500
	施工キット	フラット対面用	セウキットP-BM(L)	1	3,500	3,500
	コンセント	台輪用	ダイワヨウ2レンコンセントB	1	3,500	3,500
【ベースキャビネット小計】				14		1,687,500
9	レンジフード(本体)	シロッコファン、ブラック、加熱機器連動	VRAC-E901ADR(SQ)	1	174,000	174,000
	レンジフード用前面パネル	扉同色	VZP-90-655HN(1Z)	1	18,500	18,500
10	エンドパネル	扉同色	VEP-655HN(1Z)	2	15,500	31,000
11	収納物脱落防止カバー		LTDカバー-45(W)	1	2,500	2,500
12	エンドパネル	フラット対面用	EP-FTN-85 (L1ZKN	1	26,000	26,000
13	エンドカバー	キャビネット用	EC-VL -85(Q)	1	6,500	6,500
	エンドカバー用施工部材		P-EC-Vカナゲセット	1		
14	間仕切り名人(デラックスタイプ)	ASタイプ	MGマジキリアS240-320	1	5,000	5,000
15	間仕切り名人(デラックスタイプ)	ASタイプ	MGマジキリアS240-420	2	5,000	10,000
16	引出側カバー		ヒキタシカバー-D45AT(W)-1	1	3,500	3,500
17	かくせるホーローボックス	間口45cm用	ヒラウラHS- 45N	1	5,000	5,000
18	かくせるホーローボックス	間口73cm用	ヒラウラHS- 73N	1	7,000	7,000
19	まな板	家事らくシンク用	マナイタVAE	1	8,500	8,500
20	水切り	家事らくシンク用	ミズキリVAE	1	9,000	9,000
21	水切りプレート	家事らくシンク用	ミズキリプレートVAE	1	6,000	6,000
22	直管アダプター		チョッカンAD2インチ	1	300	300

御名前 埼玉-川口SR SK11)2023 レミュー セミワ 様

現場番号	C4163758	プラン番号	5118M-2409-0095T	作成日	2024/9/9
------	----------	-------	------------------	-----	----------

御見積明細 キッチン

★ 御見積のカラー表示は参考です。最終発注時には必ず御確認下さい。

NO	商品名	仕様	品番	数量	単価	金額
23	前台輪カバー		P-DC105 -5(K)	1	4,000	4,000
24	前台輪カバー		P-DC073 -5(K)	1	3,500	3,500
25	前台輪カバー		P-DC045 -5(K)	1	3,000	3,000
26	施工部材		シリコン(ブラック)	1	1,000	1,000
27	施工部材		シリコン(アイボリー)	1	1,000	1,000
キッチン合計				37		¥2,012,800

御見積明細 周辺収納

NO	商品名	仕様	品番	数量	単価	金額
28	調理台キャビネット	奥行45cm、ハイカウンター、開き扉(4段内引出)タイプ	F-HKTL060 -5(L1ZKNQ	1	178,000	178,000
29	ウォールキャビネット	底面ホーローカバー、耐震ラッチ付	W-MABL060 -P(L)FKBQ-1	1	60,500	60,500
30	トールユニット上台	スタイリッシュタイプ	O-UFBLL060 -P(L)FKBQ-1	1	85,000	85,000
31	トールユニット下台	奥行45cm、開き扉(ゴミ箱スペース付)タイプ	O-DMTL060 -5(L1ZKNQ	1	117,000	117,000
32	カウンターユニット用カウンター	奥行45cm、人造大理石、グラントミドルベージュ	C-VP 60NU (V)	1	45,500	45,500
33	見切り対応フィラー	トールユニット用、ブラック	ミキトール10(KW)	1	1,000	1,000
34	エンドパネル	周辺用ミドル吊戸用(H700)	EP-WMN (L1ZKN	1	15,500	15,500
35	エンドパネル	吊戸・トール間用H560	EP-OA-IM (L1ZKN	1	13,500	13,500
36	エンドパネル	奥行45cmハイカウンター用	EP-NIG-85 (L1ZKN	1	23,000	23,000
37	施工部材		シリコン(アイボリー)	1	1,000	1,000
周辺収納合計				10		¥540,000

御見積明細 キッチンパネル

NO	商品名	仕様	品番	数量	単価	金額
1	ホーローキッチンパネルHDタイプ	フロントパネル120、トラバーチンホワイト	PZFN-120 (QTW)	1	16,800	16,800
2	KP用エッジセット	樹脂製、グレー	KPエッジセットJ-U(PG)-2	1	3,400	3,400
3	パネル施工キット	シリコン色(ホワイト)	パネルセコウキットS(W)-1	1	5,700	5,700
キッチンパネル合計				3		¥25,900

商品総合計	50	¥2,578,700
-------	----	------------

※ 御見積明細の価格には消費税は含まれておりません。別途消費税が必要となります。

御名前 埼玉-川口SR SK11)2023 レミュー セミラ 様

現場番号	C4163758	プラン番号	5118M-2409-0095T	作成日	2024/9/9
------	----------	-------	------------------	-----	----------

《参考》別途 商品組付費

キッチン商品組付費 ¥181,000 (税込 ¥199,100)

キッチンパネル商品組付費 ¥37,000 (税込 ¥40,700)

※ 商品組付費は現場の状況により変動する事があります。又、給水・給湯・ガス・ダクト・電気等の接続工事は含まれておりません。



()内の価格は税込価格<税率10%>を表示しています。

■必ずご確認ください。





- ・天井高さ、吊戸棚・レンジフード取付高さをご確認ください。
- ・◀ ▶内寸法は参考寸法です。

■表示記号について

- ・KP：キッチンパネル
- ・▽：設置基準線

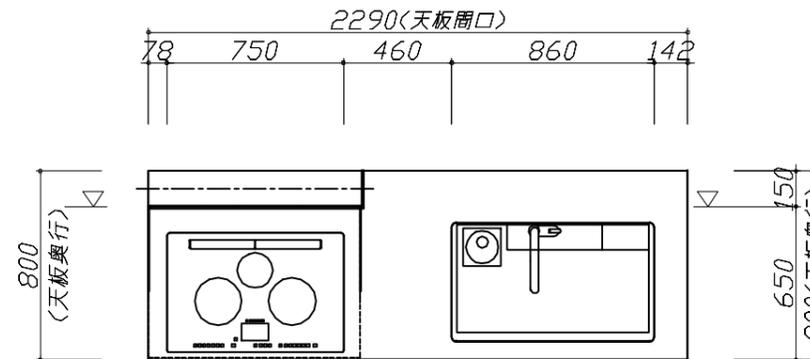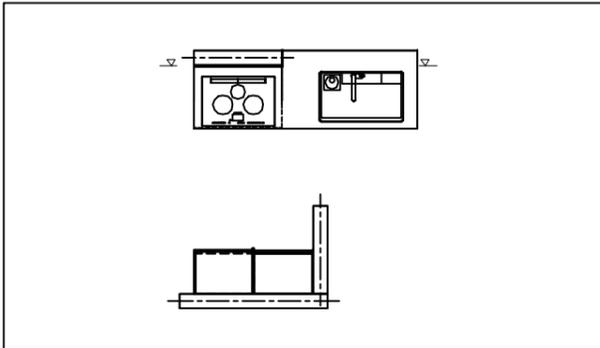

- 必ずご確認ください。
 - ・天井高さ、吊戸棚・レンジフード取付高さをご確認ください。
 - ・《 》内寸法は参考寸法です。
- 表示記号について
 - ・KP：キッチンパネル
 - ・▽：設置基準線

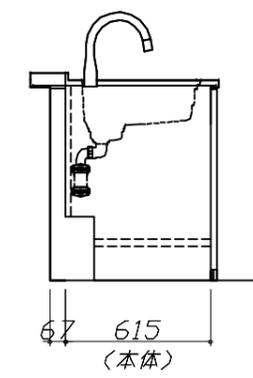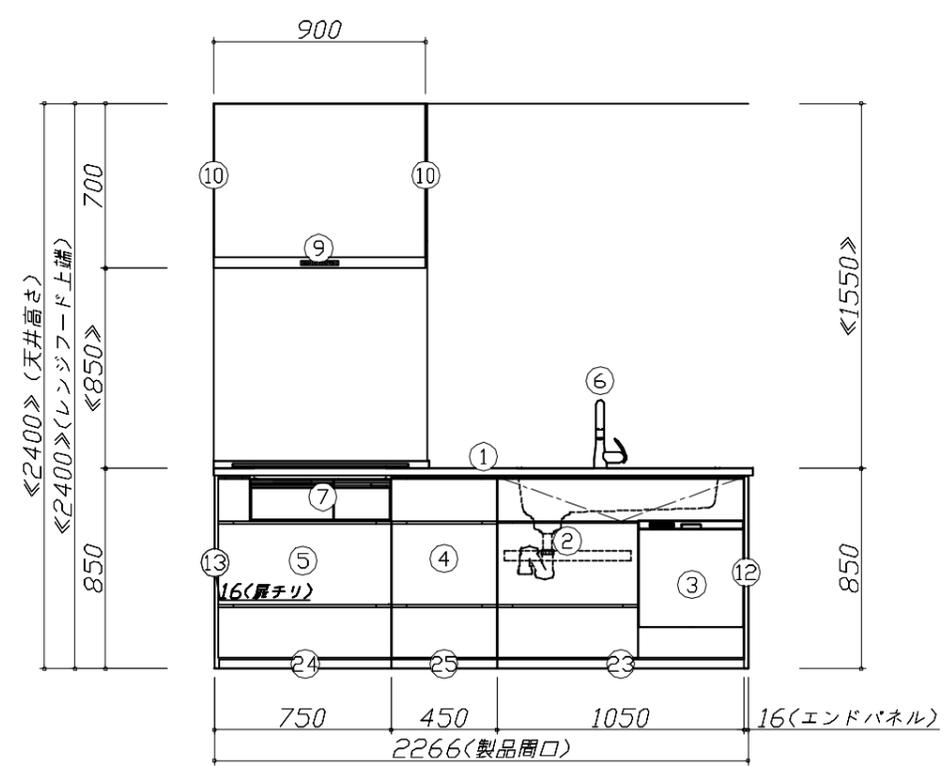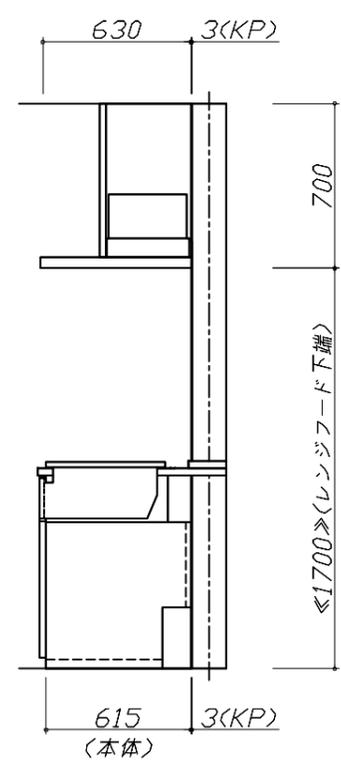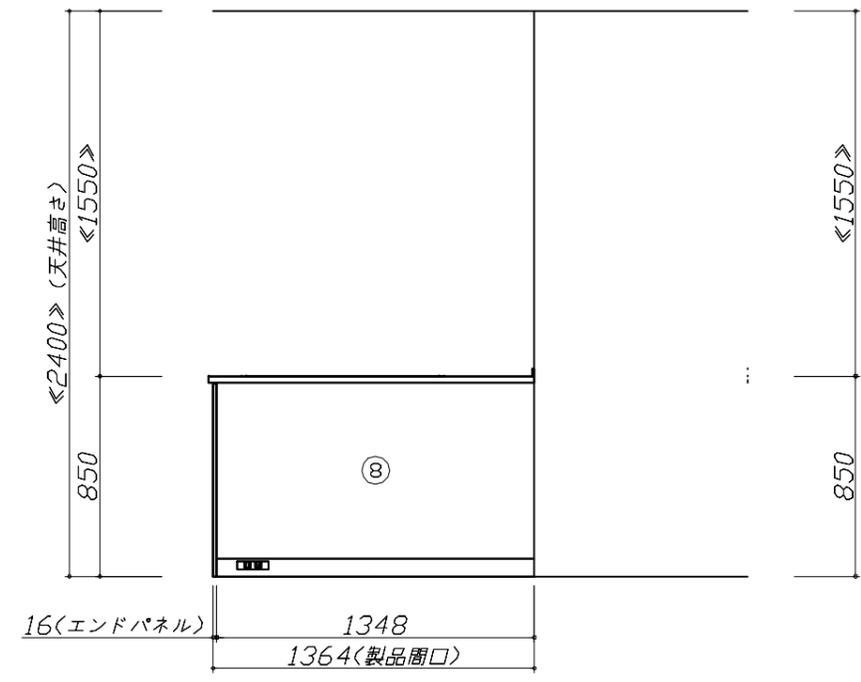

Takara standard
タカラスタンダード株式会社






現場名称： 埼玉-川口SR SK11) 2023 レミュー セミラ様邸
現場番号： C4163758
川口ショールーム

ホーローシステムキッチン LEMURE レミュー
プラン番号： 5118M-2409-0095T
担当営業：

姿図 2 縮尺： 1 / 30
作成日： 2024年9月9日
担当アドバイザー：

縮尺：A3サイズ等倍

- 必ずご確認ください。
 - ・天井高さ、吊戸棚・レンジフード取付高さをご確認ください。
 - ・《 》内寸法は参考寸法です。
- 表示記号について
 - ・KP：キッチンパネル
 - ・▽：設置基準線

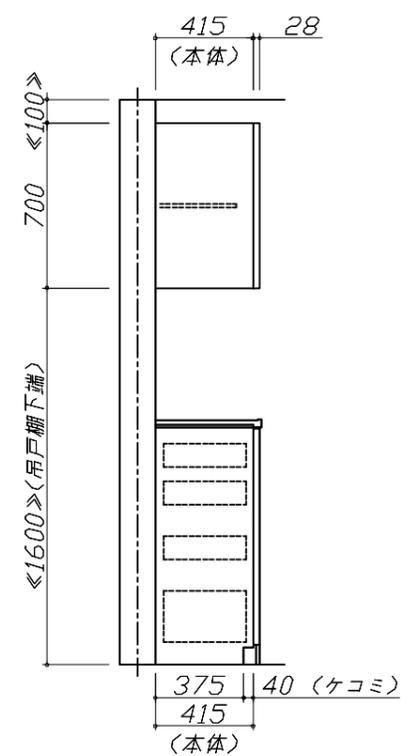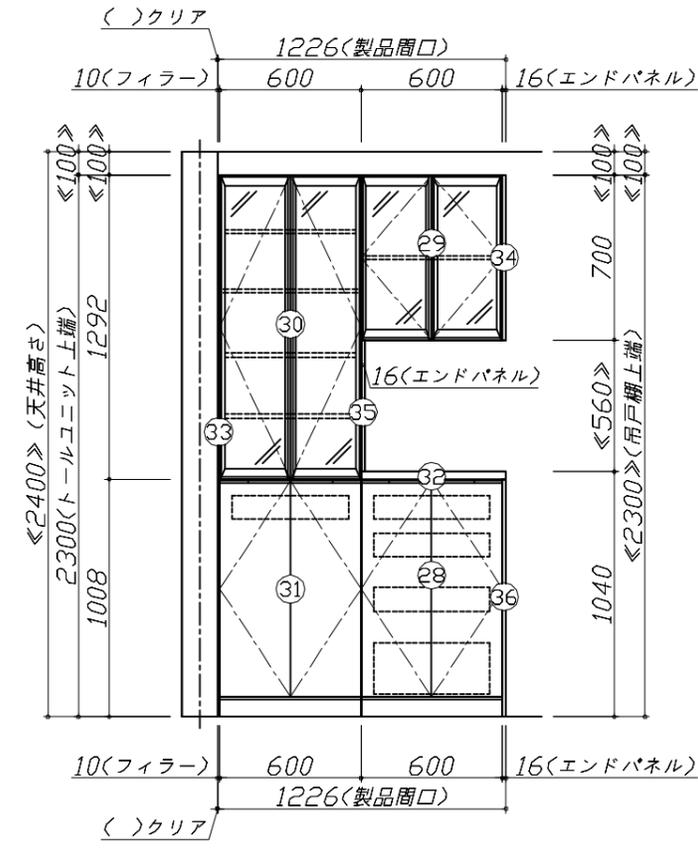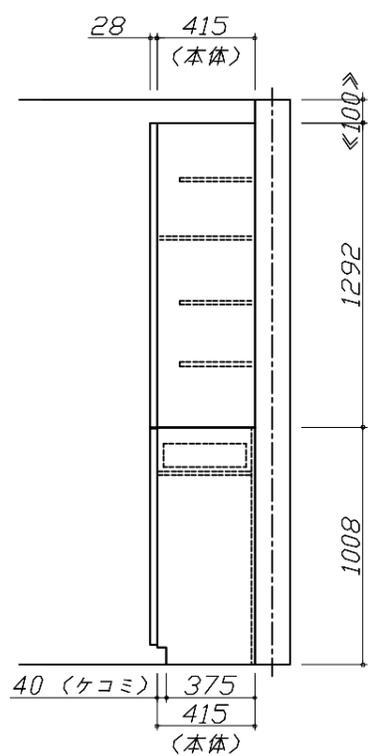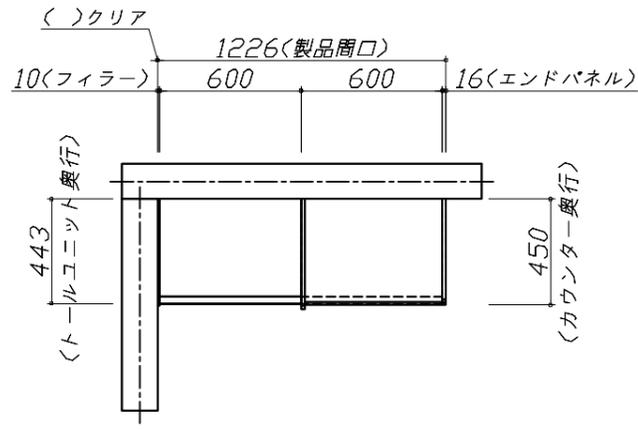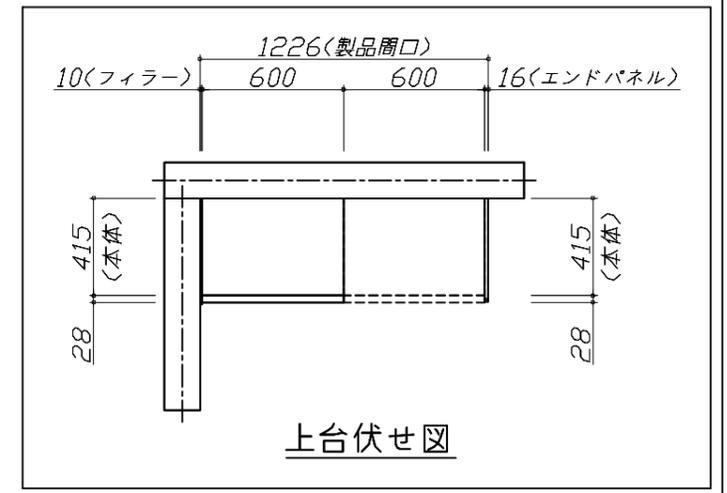



Takara standard
タカラスタンダード株式会社

現場名称： 埼玉-川口SR SK11) 2023 レミュー セミラ様邸
現場番号： C4163758
川口ショールーム

ホーローシステムキッチン LEMURE レミュー
プラン番号： 5118M-2409-0095T
担当営業：

姿図 3 縮尺： 1 / 30
作成日： 2024年9月9日
担当アドバイザー：

縮尺：A3サイズ等倍

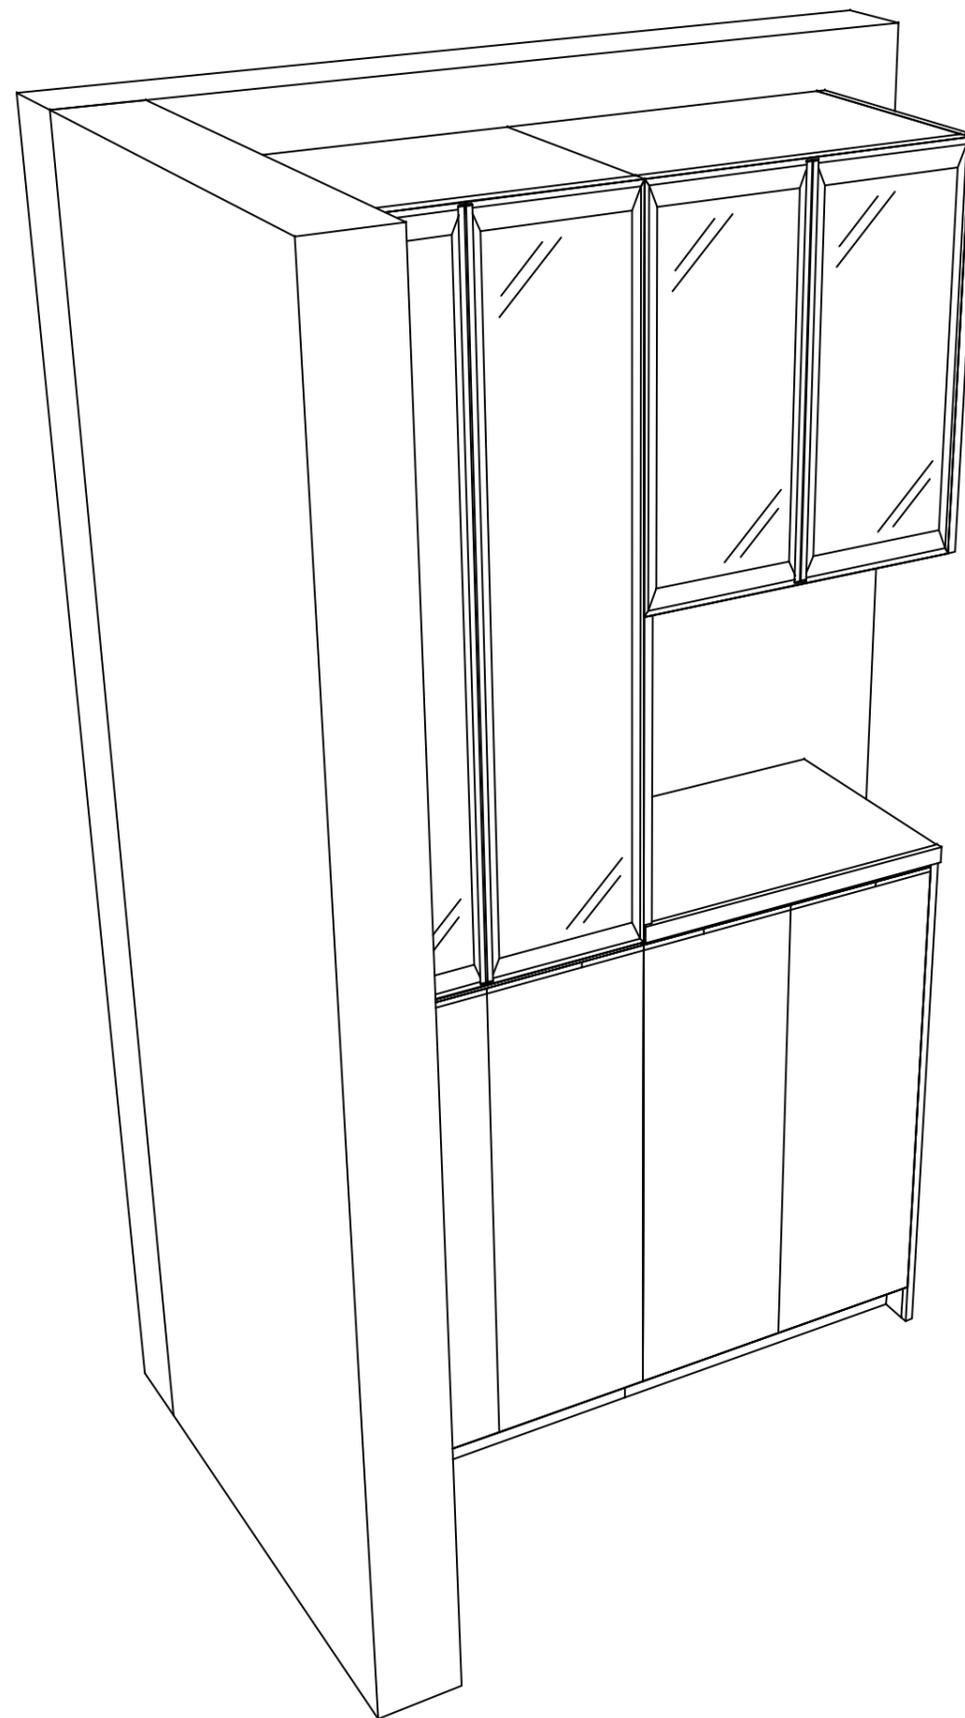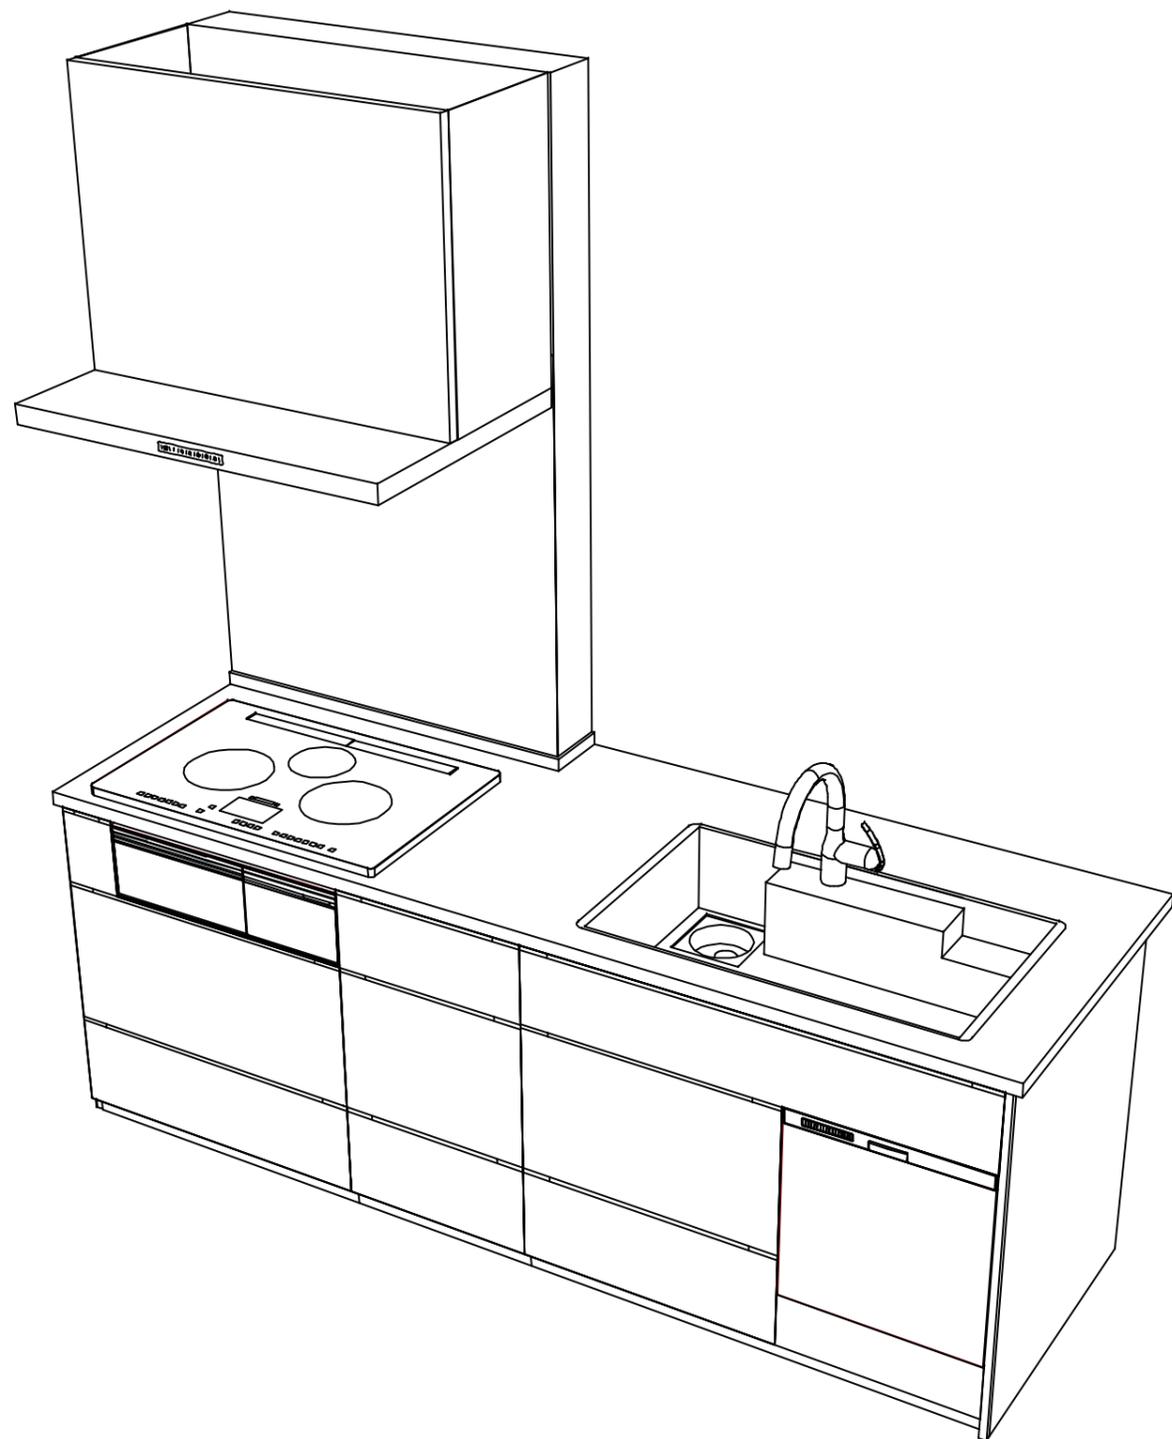

Takara standard
 タカラスタンダード株式会社

現場名称： 埼玉-川口SR SK11) 2023 レミュー セミラ様邸
 現場番号： C4163758
 川口ショールーム

ホーローシステムキッチン LEMURE レミュー
 プラン番号： 5118M-2409-0095T
 担当営業 :

姿図 4 縮尺： 1 / 30
 作成日： 2024年9月9日
 担当アドバイザー：

縮尺：A3サイズ等倍