

ホーローシステムキッチン 御見積書

御名前 埼玉-川口SR SK8)2023 トレーシア210 様

業者 様

商品名 Treasia トレーシア

作成日 2025年4月15日
プラン番号 5118M-2504-0181T
現場番号 C4163732

タカラスタANDARD株式会社
◆川口ショールーム
埼玉県川口栄町3丁目8番16号
川口栄第二ビル2階
TEL 048-259-6591 / FAX 048-259-6592
◆北関東支社 販売課
TEL 048-621-2200 / FAX 048-621-2171

商品
御見積金額 **¥1,493,700 (税込 ¥1,643,070)**

()内の価格は税込価格<税率10%>を表示しています。

《参考》別途 商品組付費 **¥149,000 (税込 ¥163,900)**

- ※ 商品御見積金額には商品組付費は含まれておりません。
- ※ 商品組付費には配送・搬入・商品組付等の費用を含んでいます。
- ※ 商品組付費は現場の状況により変動する事があります。
又、給水・給湯・ガス・ダクト・電気等の接続工事は含まれておりません。

◆ 御見積仕様 ★ 御見積のカラー表示は参考です。最終発注時には必ず御確認下さい。

《キッチン》

奥行	奥行65cm
キッチン本体サイズ	I型210cm
天板高さ	90cm
扉カラー	ブルーグリーン・ブラックモール
キッチンパネル	HDタイプ:コンクリートライト
引手タイプ	ハンドル引手タイプ
ワークトップ材質	アクリル人造大理石
カラー	ソリッドライトグレー
水栓	ハンドシャワー水栓
加熱機器	IHヒーター
レンジ機器	なし
ガス種	13A
周波数	50Hz

《周辺収納》

周辺扉カラー	ブルーグリーン・ブラックモール
キッチンパネル	HDタイプ:コンクリートライト
周辺引手タイプ	ハンドル引手タイプ
カウンター材質	アクリル人造大理石
カラー	ソリッドライトグレー

担当営業	担当アドバイザー	プラン作成者

◆ 備考

◆ 御確認事項

No.*

御名前 埼玉-川口SR SK8)2023 トレーシア210 様

現場番号	C4163732	プラン番号	5118M-2504-0181T	作成日	2025/4/15
------	----------	-------	------------------	-----	-----------

御見積明細 キッチン

★ 御見積のカラー表示は参考です。最終発注時には必ず御確認下さい。

NO	商品名	仕様	品番	数量	単価	金額
1	人造大理石ワークトップ	家事らくシンク(グレー)	A7IL210 TARU	1	182,500	182,500
2	シンクキャビネット	スライド・シンク下食洗、うちにもホーロートレイ	F-RRXR105UR0(VSJKG	1	105,500	105,500
3	食器洗い乾燥機	引出し式(ブラック色)	EW-45R2BMT	1	111,000	111,000
4	食器洗い乾燥機用前面パネル	扉同色	P-DWM45VL0(SJK)-1	1	14,500	14,500
5	調理台キャビネット	足元スライド(3段引出し)・たっぷりホーローキャビネット	F-TFVR030 -0(VSJKG	1	82,000	82,000
6	コンロ用キャビネット	足元スライド・たっぷりホーローキャビネット、ミキリ対応	F-KTVR075JL0(VSJKG	1	94,500	94,500
7	水栓	エコタイプハンドシャワー水栓	KM5021TTKE	1	36,500	36,500
8	電気加熱機器	IHヒーター両面焼き(ブラック色)	HTB-TS8TNKF	1	252,000	252,000
【ベースキャビネット小計】				8		878,500
9	ウォールキャビネット	耐震ラッチ付	W-S A090 -P(VSJKF-D	1	31,000	31,000
10	ウォールキャビネット	レンジフード横タイプ、耐震ラッチ付	W-S A045ZRP(VSJKF-D	1	19,000	19,000
11	アイラック	ブラック	SDL-45-B	1	26,000	26,000
	アイラック用前面パネル	扉色対応用	P-SDL45(SJ)	1	5,500	5,500
12	アイラック	水切タイプ(LED仕様)、ブラック	SDLM-90-B(P)	1	46,100	46,100
	アイラック用前面パネル	扉色対応用	P-SDLM90(SJ)	1	7,000	7,000
13	アイラック用アルミカバー	レンジフード横用、ブラック	SDLガワカバ-L-B	1	2,000	2,000
14	レンジフード(本体)	シロッコファン、ブラック	VRAT-752ADR(K)	1	71,000	71,000
	レンジフード前面パネル(梁欠き対応用)	ブラック色	VZP-75-455(K)	1	4,500	4,500
15	エンドパネル	奥行65cmキャビネット用	EP-XN-90 (VSJKD	1	10,500	10,500
16	エンドパネル	ウォールキャビネット用	EP-WS (VSJKD	1	6,500	6,500
17	前台輪カバー		P-DC105 -5(K)	1	4,000	4,000
18	前台輪カバー		P-DC073 -5(K)	1	3,500	3,500
19	前台輪カバー		P-DC030 -5(K)	1	3,000	3,000
20	まな板	家事らくシンク用	マナイタVAE	1	8,500	8,500
21	水切り	家事らくシンク用	ミズキリVAE	1	9,000	9,000
22	水切りプレート	家事らくシンク用	ミズキリプレートVAE	1	6,000	6,000
23	間仕切り名人	Tタイプ、間口45・60cm用	MGマジキリP TL 1	2	3,900	7,800
24	間仕切り名人	Tタイプ、かくせるラック併設用	MGマジキリP TC 1	1	3,900	3,900
25	かくせるホーローボックス	間口73cm用	ヒビウラHS- 73N	1	7,000	7,000
26	直管アダプター		チョッカンAD2インチ	1	300	300
27	施工部材		シリコン(ホワイト2)	1	1,000	1,000

御名前 埼玉-川口SR SK8)2023 トレーシア210 様

現場番号	C4163732	プラン番号	5118M-2504-0181T	作成日	2025/4/15
------	----------	-------	------------------	-----	-----------

御見積明細 キッチン

★ 御見積のカラー表示は参考です。最終発注時には必ず御確認下さい。

NO	商品名	仕様	品番	数量	単価	金額
28	施工部材		シリコン(グレー)	1	1,000	1,000
キッチン合計				32		¥1,162,600

御見積明細 周辺収納

NO	商品名	仕様	品番	数量	単価	金額
29	ウォールキャビネット	オープンシェルフ(棚板2段)	オープンシェルフタナイト090W(ネ)	1	16,000	16,000
	ウォールキャビネット		オープンシェルフフレームセットW2	1	21,000	21,000
30	カウンターユニット用カウンター	奥行45cm、人造大理石、ソリッドライトグレー	C-ラP150NO (A)	1	53,500	53,500
31	カウンターキャビネット	奥行45cm、スライド(3段引出し)、台輪ブラック	F-TFSL075M-5(VSJKGK)	1	76,500	76,500
32	カウンターキャビネット	奥行45cm、オープン	F-TA L075M-5(VSJKGK-G)	1	40,500	40,500
33	見切り対応フィラー	周辺収納ユニット用、ブラック	ミキリタ10H(K)	1	700	700
34	エンドパネル	奥行45cmキャビネット・トル下台用	EP-NLN-85 (VSJKD)	1	9,500	9,500
35	施工部材		シリコン(グレー)	1	1,000	1,000
周辺収納合計				8		¥218,700

御見積明細 キッチンパネル

NO	商品名	仕様	品番	数量	単価	金額
1	ホーローキッチンパネルHDタイプ	フロントパネル150、コンクリートライト	PZFN-150 (QCG)	1	18,300	18,300
2	ホーローキッチンパネルHDタイプ	フロントパネル135、コンクリートライト	PZFN-135 (QCG)	1	17,500	17,500
3	ホーローキッチンパネルHDタイプ	フロントパネル90、コンクリートライト	PZFN- 90 (QCG)	2	14,600	29,200
4	ホーローキッチンパネルHDタイプ	サイドパネル、コンクリートライト	PZS-90 (QCG)	1	30,400	30,400
5	パネル施工キット	シリコン色(グレー)	パネルセコウキットS(G)-1	2	5,700	11,400
6	KP用エッジセット	樹脂製、グレー	KPエッジセットJ (PG)-2	2	2,800	5,600
キッチンパネル合計				9		¥112,400

商品総合計				49		¥1,493,700
-------	--	--	--	----	--	------------

※ 御見積明細の価格には消費税は含まれておりません。別途消費税が必要となります。

御名前 埼玉-川口SR SK8)2023 トレーシア210 様

現場番号	C4163732	プラン番号	5118M-2504-0181T	作成日	2025/4/15
------	----------	-------	------------------	-----	-----------

《参考》別途 商品組付費






キッチン商品組付費 ¥112,000 (税込 ¥123,200)

キッチンパネル商品組付費 ¥37,000 (税込 ¥40,700)

※ 商品組付費は現場の状況により変動する事があります。又、給水・給湯・ガス・ダクト・電気等の接続工事は含まれておりません。

()内の価格は税込価格<税率10%>を表示しています。

- 必ずご確認ください。
 - ・天井高さ、吊戸棚・レンジフード取付高さをご確認ください。
 - ・《 》内寸法は参考寸法です。
- 表示記号について
 - ・KP：キッチンパネル

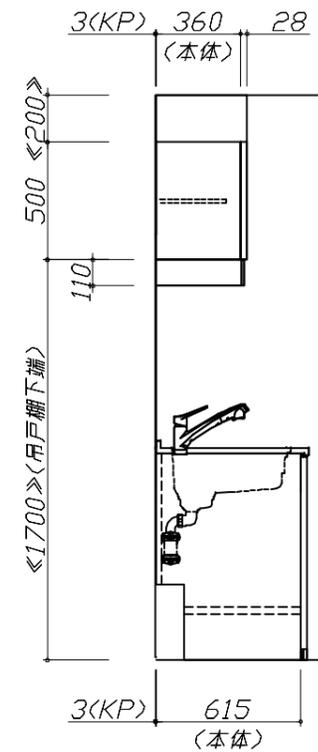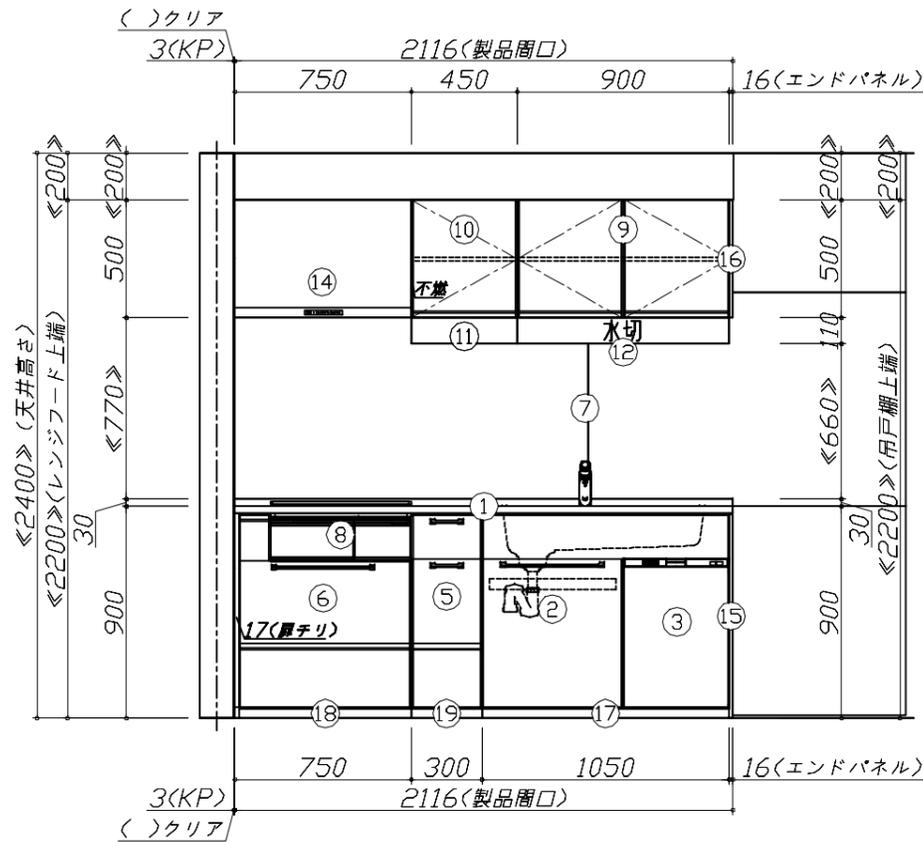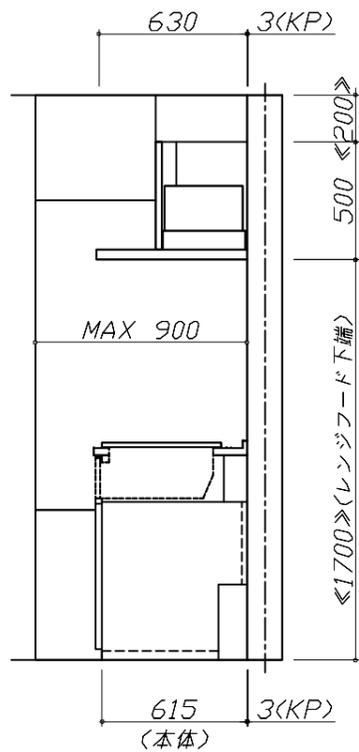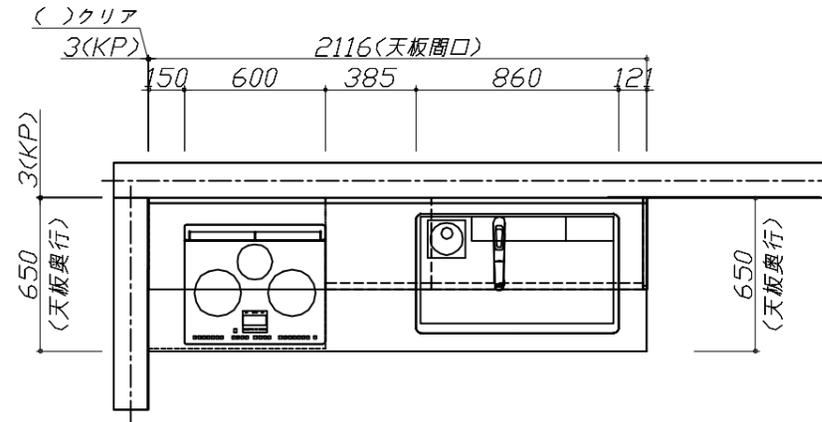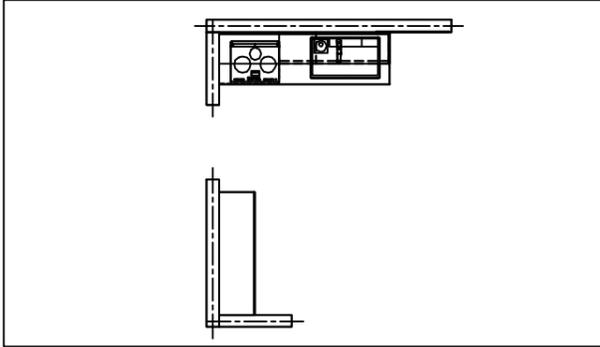

Takara standard
タカラスタンダード株式会社





現場名称： 埼玉-川口SR SK8) 2023 トレーシア210様邸
現場番号： C4163732
川口ショールーム

ホーローシステムキッチン Treasia トレーシア
プラン番号： 5118M-2504-0181T
担当営業：

姿図 1 縮尺： 1 / 30
作成日： 2025年4月15日
担当アドバイザー：

縮尺：A3サイズ等倍

- 必ずご確認ください。
 - ・天井高さ、吊戸棚・レンジフード取付高さをご確認ください。
 - ・《 》内寸法は参考寸法です。
- 表示記号について
 - ・KP：キッチンパネル

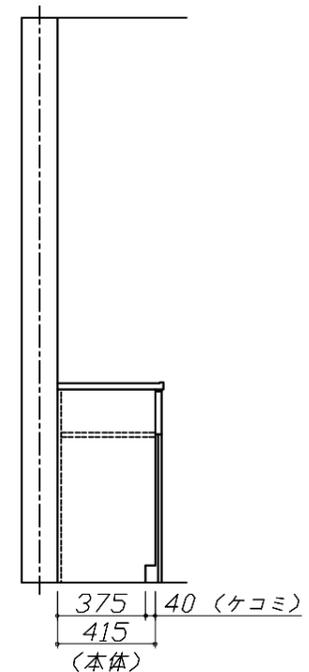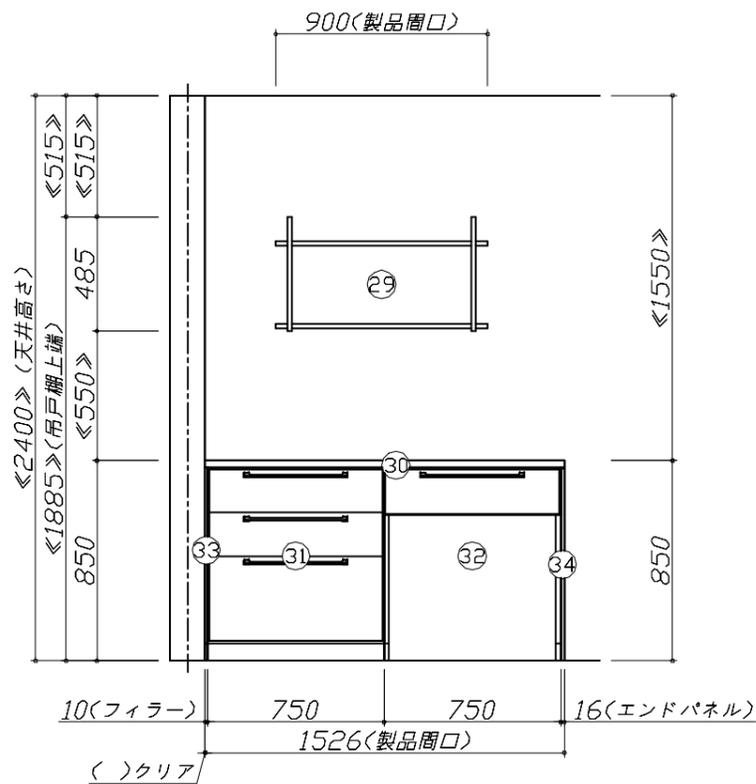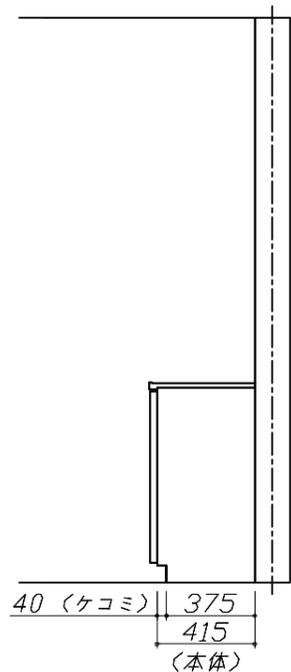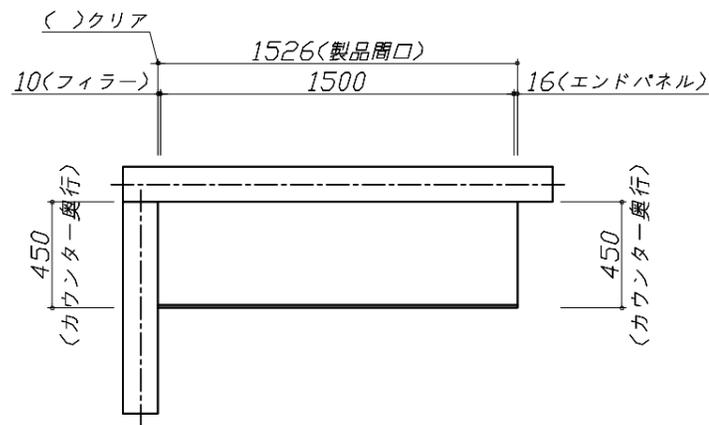


Takara standard
タカラスタンダード株式会社

現場名称： 埼玉-川口SR SK8) 2023 トレーシア210様邸
現場番号： C4163732
川口ショールーム

ホーローシステムキッチン Treasia トレーシア
プラン番号： 5118M-2504-0181T
担当営業：

姿図 2 縮尺： 1 / 30
作成日： 2025年4月15日
担当アドバイザー：

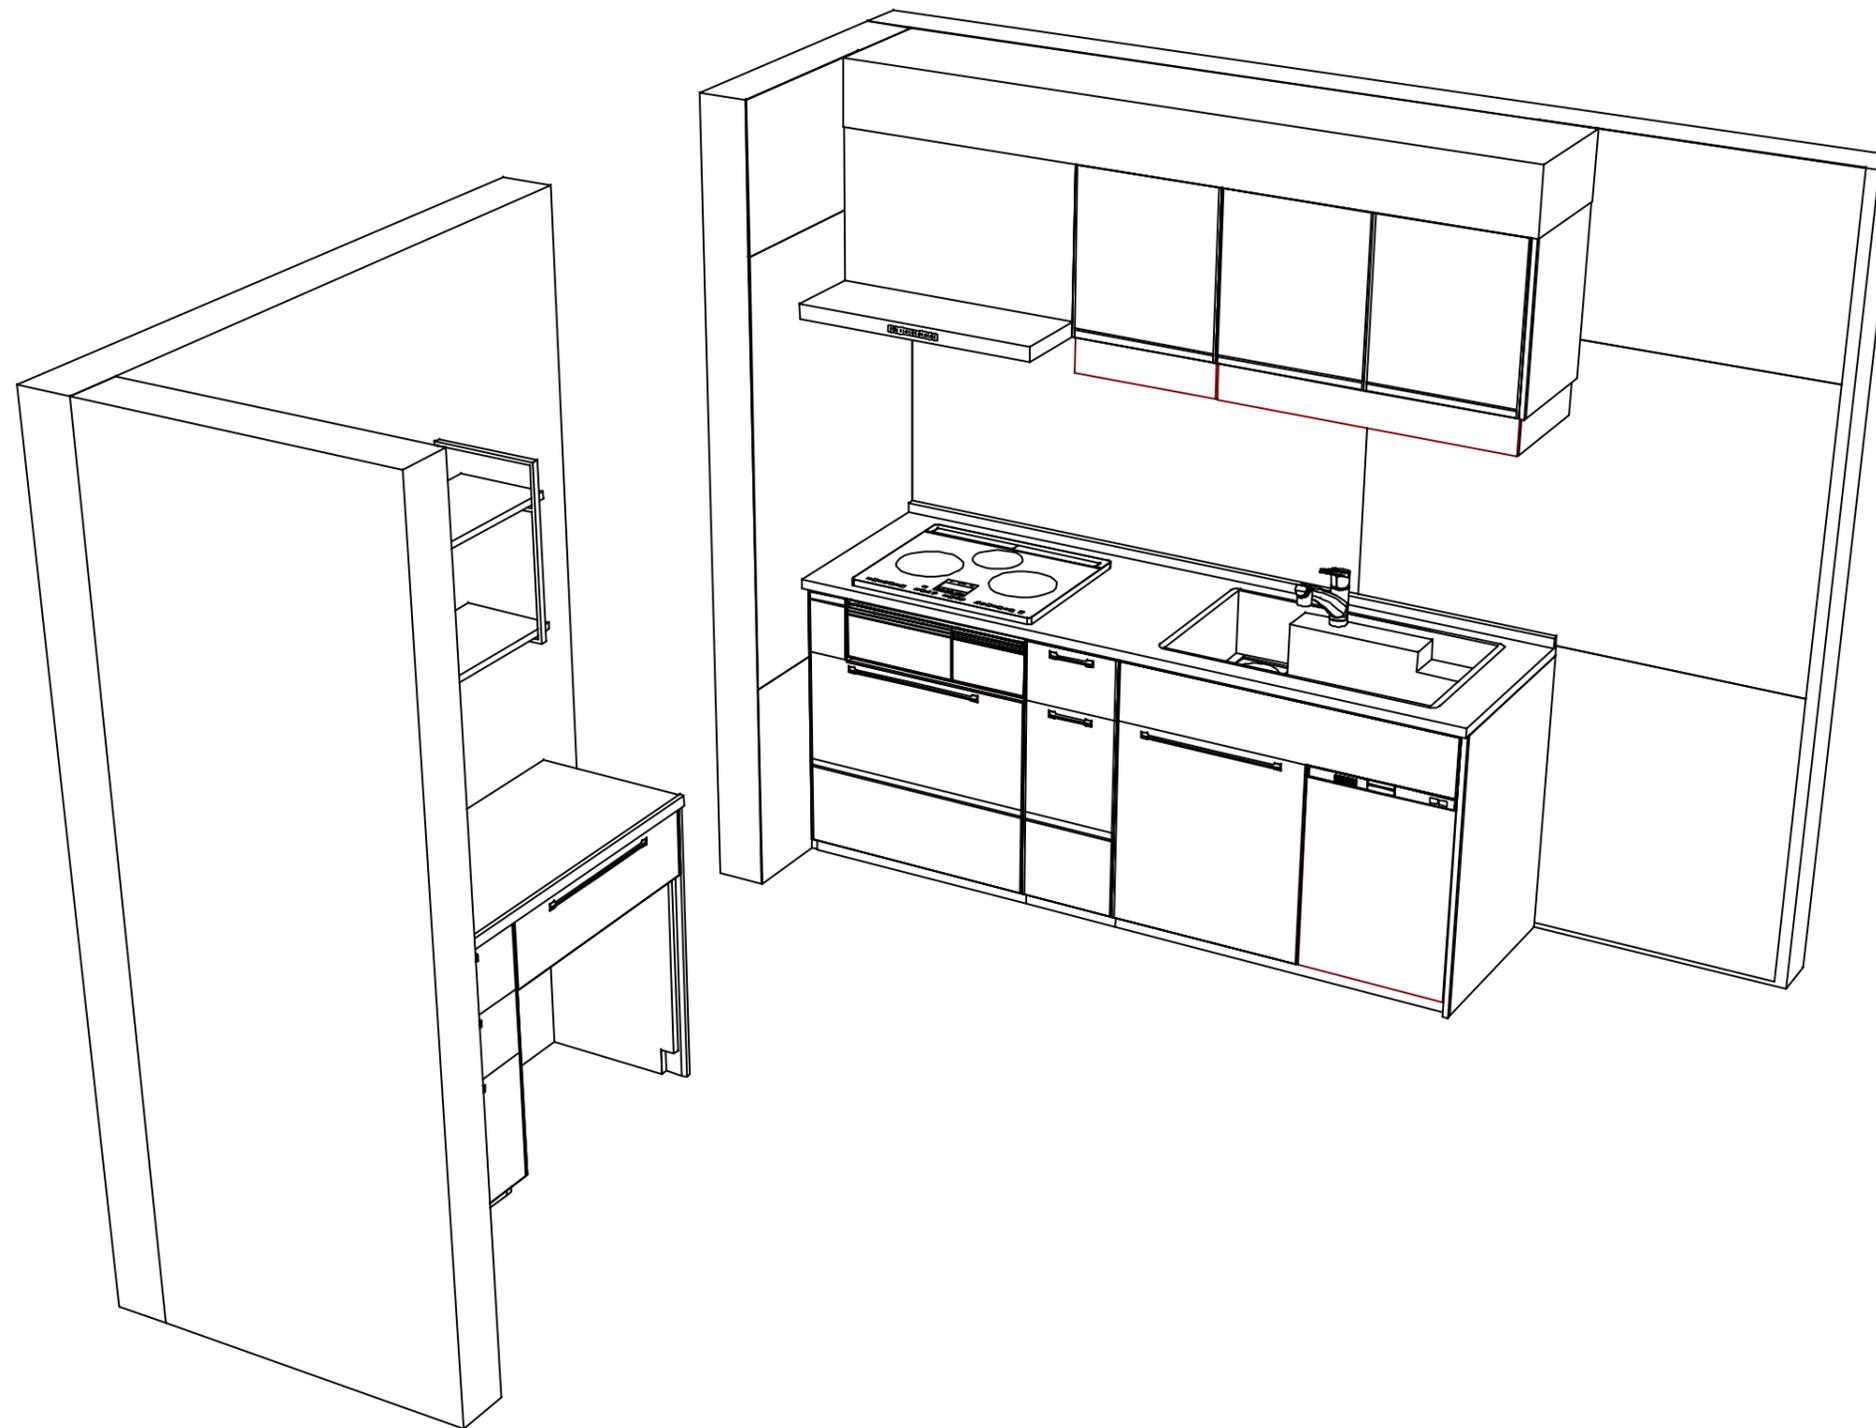

Takara standard
 タカラスタンダード株式会社

現場名称： 埼玉-川口SR SK8) 2023 トレーシア210様邸
 現場番号： C4163732
 川口ショールーム

ホーローシステムキッチン Treasia トレーシア
 プラン番号： 5118M-2504-0181T
 担当営業 :

姿図 3
 縮尺： 1 / 30
 作成日： 2025年4月15日
 担当アドバイザー：

縮尺：A3サイズ等倍