

ホーローシステムキッチン 御見積書

御名前 北海道-北見SR SK1 様

業者 様

商品名 LEMURE レミュー

商品
御見積金額 ￥1,551,480 (税込 ￥1,706,628)

()内の価格は税込価格<税率10%>を表示しています。

《参考》別途 商品組付費 ￥179,000 (税込 ￥196,900)

- ※ 商品御見積金額には商品組付費は含まれておりません。
- ※ 商品組付費には配送・搬入・商品組付等の費用を含んでいます。
- ※ 商品組付費は現場の状況により変動する事があります。
又、給水・給湯・ガス・ダクト・電気等の接続工事は含まれておりません。

◆ 御見積仕様

《キッチン》

キッチン本体サイズ	I型255cm
天板高さ	85cm
扉カラー	ローズウット・ホワイト・引手シルバー
キャビネットカラー	ブラック
キッチンパネル	Pタイプ:マーブルベージュ
引手タイプ	レール引手タイプ
ワークトップ材質	アクリル人造大理石
カラー	グレースホワイト
水栓	ハンドシャワー水栓
食器洗い乾燥機	シンク下設置間口45cmタイプ
加熱機器	IHヒーター
レンジ機器	なし
ガス種	未定

◆ 御確認事項

- ☆商品の仕様・価格等につきましては予告なく変更する事がありますので、ご購入の際には、弊社 支店営業所等へお問合せ、または、カタログにて よく御確認下さるようお願い致します。
- ☆組立工事費には給水・給湯・ガス・ダクト・電気等の接続工事は含まれておりません。
- ☆この御見積書の有効期間は30日間です。

作成日 2025年4月1日
プラン番号 1204F-2504-0009T
現場番号 C3719547

タカラスタANDARD株式会社
◆北見ショールーム
北海道北見市卸町1-1-2

TEL 0157-36-1471 / FAX 0157-36-1475
◆旭川営業所
TEL 0166-73-5458 / FAX 0166-73-5487

担当営業	担当アドバイザー	プラン作成者
北見SR	北見SR	北見SR

◆ 備考

※展示プラン

--	--

No.*

御名前 北海道-北見SR SK1

様

現場番号	C3719547	プラン番号	1204F-2504-0009T	作成日	2025/4/1
------	----------	-------	------------------	-----	----------

御見積明細 キッチン

NO	商品名	仕様	品番	数量	単価	金額
1	人造大理石ワークトップ	ユーティリティーシンクE	VMIS255 TALW	1	186,000	186,000
2	シンクキャビネット	足元スライド・シンク下食洗、フロントポケット、うちにもホーロートレイ	F-RRVR105PL5(LXWHNQ	1	266,500	266,500
3	食器洗い乾燥機	引出し式(シルバー色)	EW-45R3SMT	1	111,000	111,000
	食器洗い乾燥機用前面パネル	扉同色	P-DWM45LS (XW N	1	17,500	17,500
4	調理台キャビネット	足元スライド(3段引出、インナーケース、インナースライド)	F-TGVM075TL5(LXWHNQ	1	164,000	164,000
5	コンロ用キャビネット	足元スライド、ミキリ対応	F-KTVM075IR5(LXWHNQ-1	1	139,000	139,000
6	水栓	エコタイプハンドシャワー水栓	KM6061ETKC	1	56,500	56,500
7	電気加熱機器	IHヒーター両面焼き(シルバー色)	HTB-TS73MSF	1	196,000	196,000
【ベースキャビネット小計】				8		1,136,500
8	ウォールキャビネット	レンジフード横タイプ、耐震ラッチ付	W-M A045ZLP(LXWHNQ	1	35,500	35,500
9	ウォールキャビネット	ダウンライト、耐震ラッチ付	W-MD A120 -P(LXWHNQ	1	87,500	87,500
	ダウンライト	ブラック、昼白色	ダウンライト(877NBK)2トウ-5000K	1	36,000	36,000
10	レンジフード(本体)	シロッコファン、ステンレス、加熱機器連動	VRAS-E902ADLN	1	126,500	126,500
	レンジフード用前面パネル	ステンレス	VZP-90-655S	1	11,000	11,000
11	リモコン		RHリモコン-2	1	2,000	2,000
12	エンドパネル	奥行65cmキャビネット・トール下台用	EP-XN-85 (LXWHN	1	14,500	14,500
13	エンドパネル	ウォールミドル、電動昇降、VUSVDS用	EP-WM (LXWHN	1	11,500	11,500
14	前台輪カバー		P-DC105 -5(K)	1	4,000	4,000
15	前台輪カバー		P-DC075 -5(K)	1	3,500	3,500
16	前台輪カバー		P-DC073 -5(K)	1	3,500	3,500
17	施工部材		シリコン(ブラック)	1	1,000	1,000
18	施工部材		シリコン(ホワイト2)	1	1,000	1,000
キッチン合計				21		¥1,474,000

御見積明細 キッチンパネル

NO	商品名	仕様	品番	数量	単価	金額
1	ホーローキッチンパネルPタイプ	フロントパネル135、マーブルベージュ	PZFN-135 (MBN)	1	12,800	12,800
2	ホーローキッチンパネルPタイプ	フロントパネル60、マーブルベージュ	PZFN- 60 (MBN)	1	8,800	8,800
3	ホーローキッチンパネルPタイプ	サイドパネル、マーブルベージュ	PZS-90 S(MBN)	1	22,600	22,600
4	ホーローキッチンパネルPタイプ	窓パネル150、マーブルベージュ	PZW -150 (MBN)	2	9,400	18,800
5	パネル施工キット	シリコン色(アイボリー)	パネルセコウキットS(I)-1	1	5,700	5,700

御名前 北海道-北見SR SK1 様

現場番号	C3719547	プラン番号	1204F-2504-0009T	作成日	2025/4/1
------	----------	-------	------------------	-----	----------

御見積明細 キッチンパネル

NO	商品名	仕様	品番	数量	単価	金額
6	KP用エッジセット	樹脂製、ベージュ	KPエッジセットJ (MB)-2	1	2,800	2,800
7	※KP施工部材			1	5,980	5,980
キッチンパネル合計				8		¥77,480

商品総合計	29	¥1,551,480
-------	----	------------

※ 御見積明細の価格には消費税は含まれておりません。別途消費税が必要となります。

《参考》別途 商品組付費





キッチン商品組付費 ¥145,000 (税込 ¥159,500)

キッチンパネル商品組付費 ¥34,000 (税込 ¥37,400)

※ 商品組付費は現場の状況により変動する事があります。 又、給水・給湯・ガス・ダクト・電気等の接続工事は含まれておりません。

()内の価格は税込価格＜税率10%＞を表示しています。

■必ずご確認ください。
・天井高さ、吊戸棚・レンジフード取付高さをご確認ください。
・《 》内寸法は参考寸法です。
■表示記号について
・KP：キッチンパネル

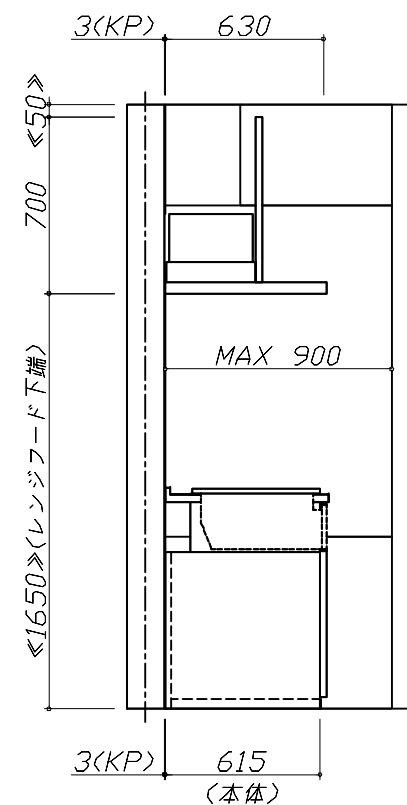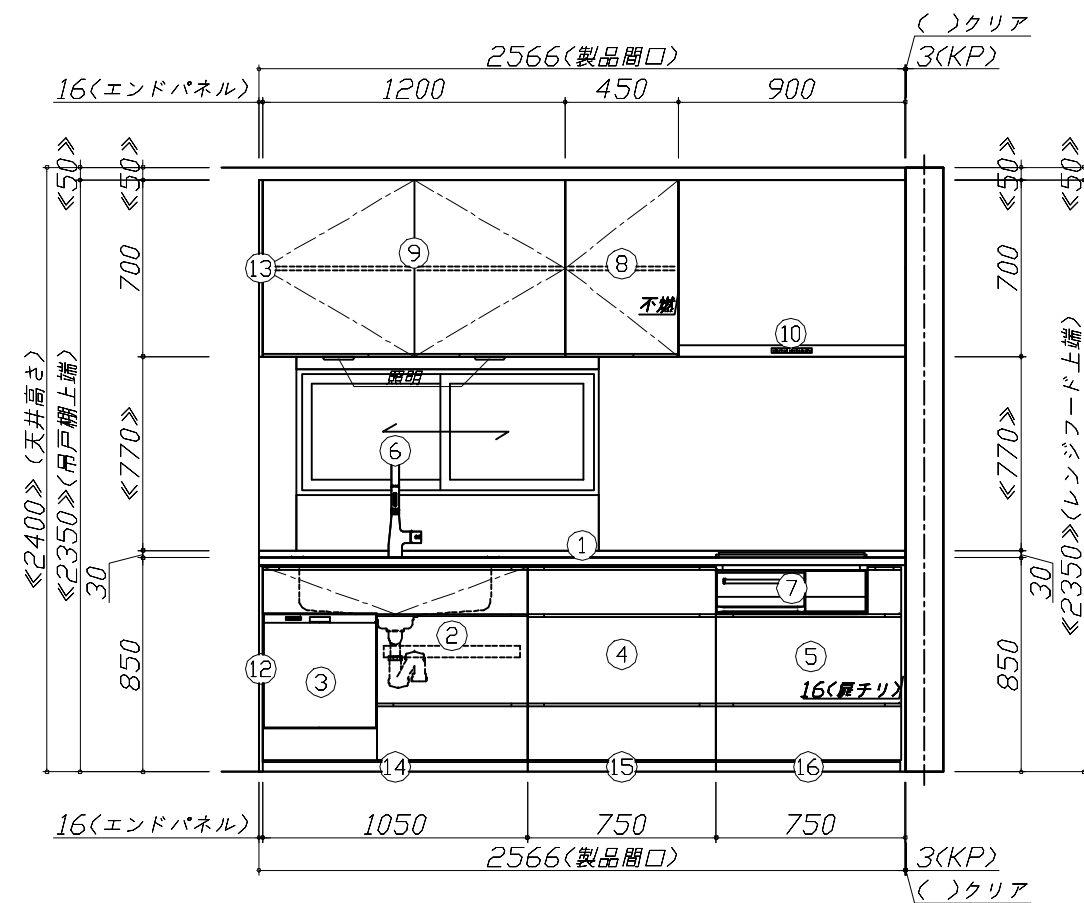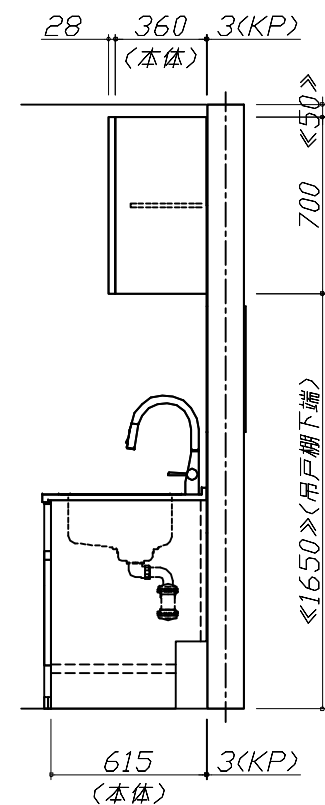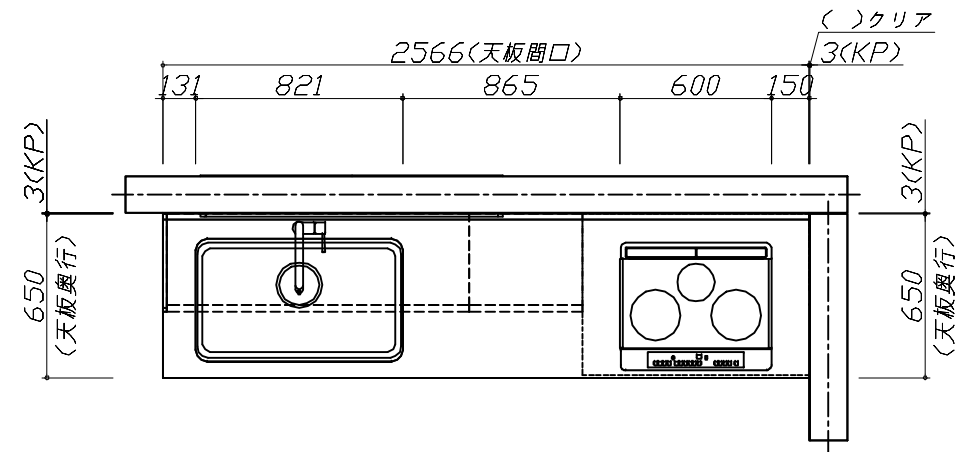


Takara standard
タカラスタンダード株式会社

現場名称： 北海道-北見SR SK1様邸
現場番号： C3719547
北見ショールーム

ホーローシステムキッチン LEMURE レミュー
プラン番号： 1204F-2504-0009T
担当営業： 北見SR

姿図 1 縮尺： 1 / 30
作成日： 2025年4月1日
担当アドバイザー： 北見SR

縮尺：A3サイズ等倍

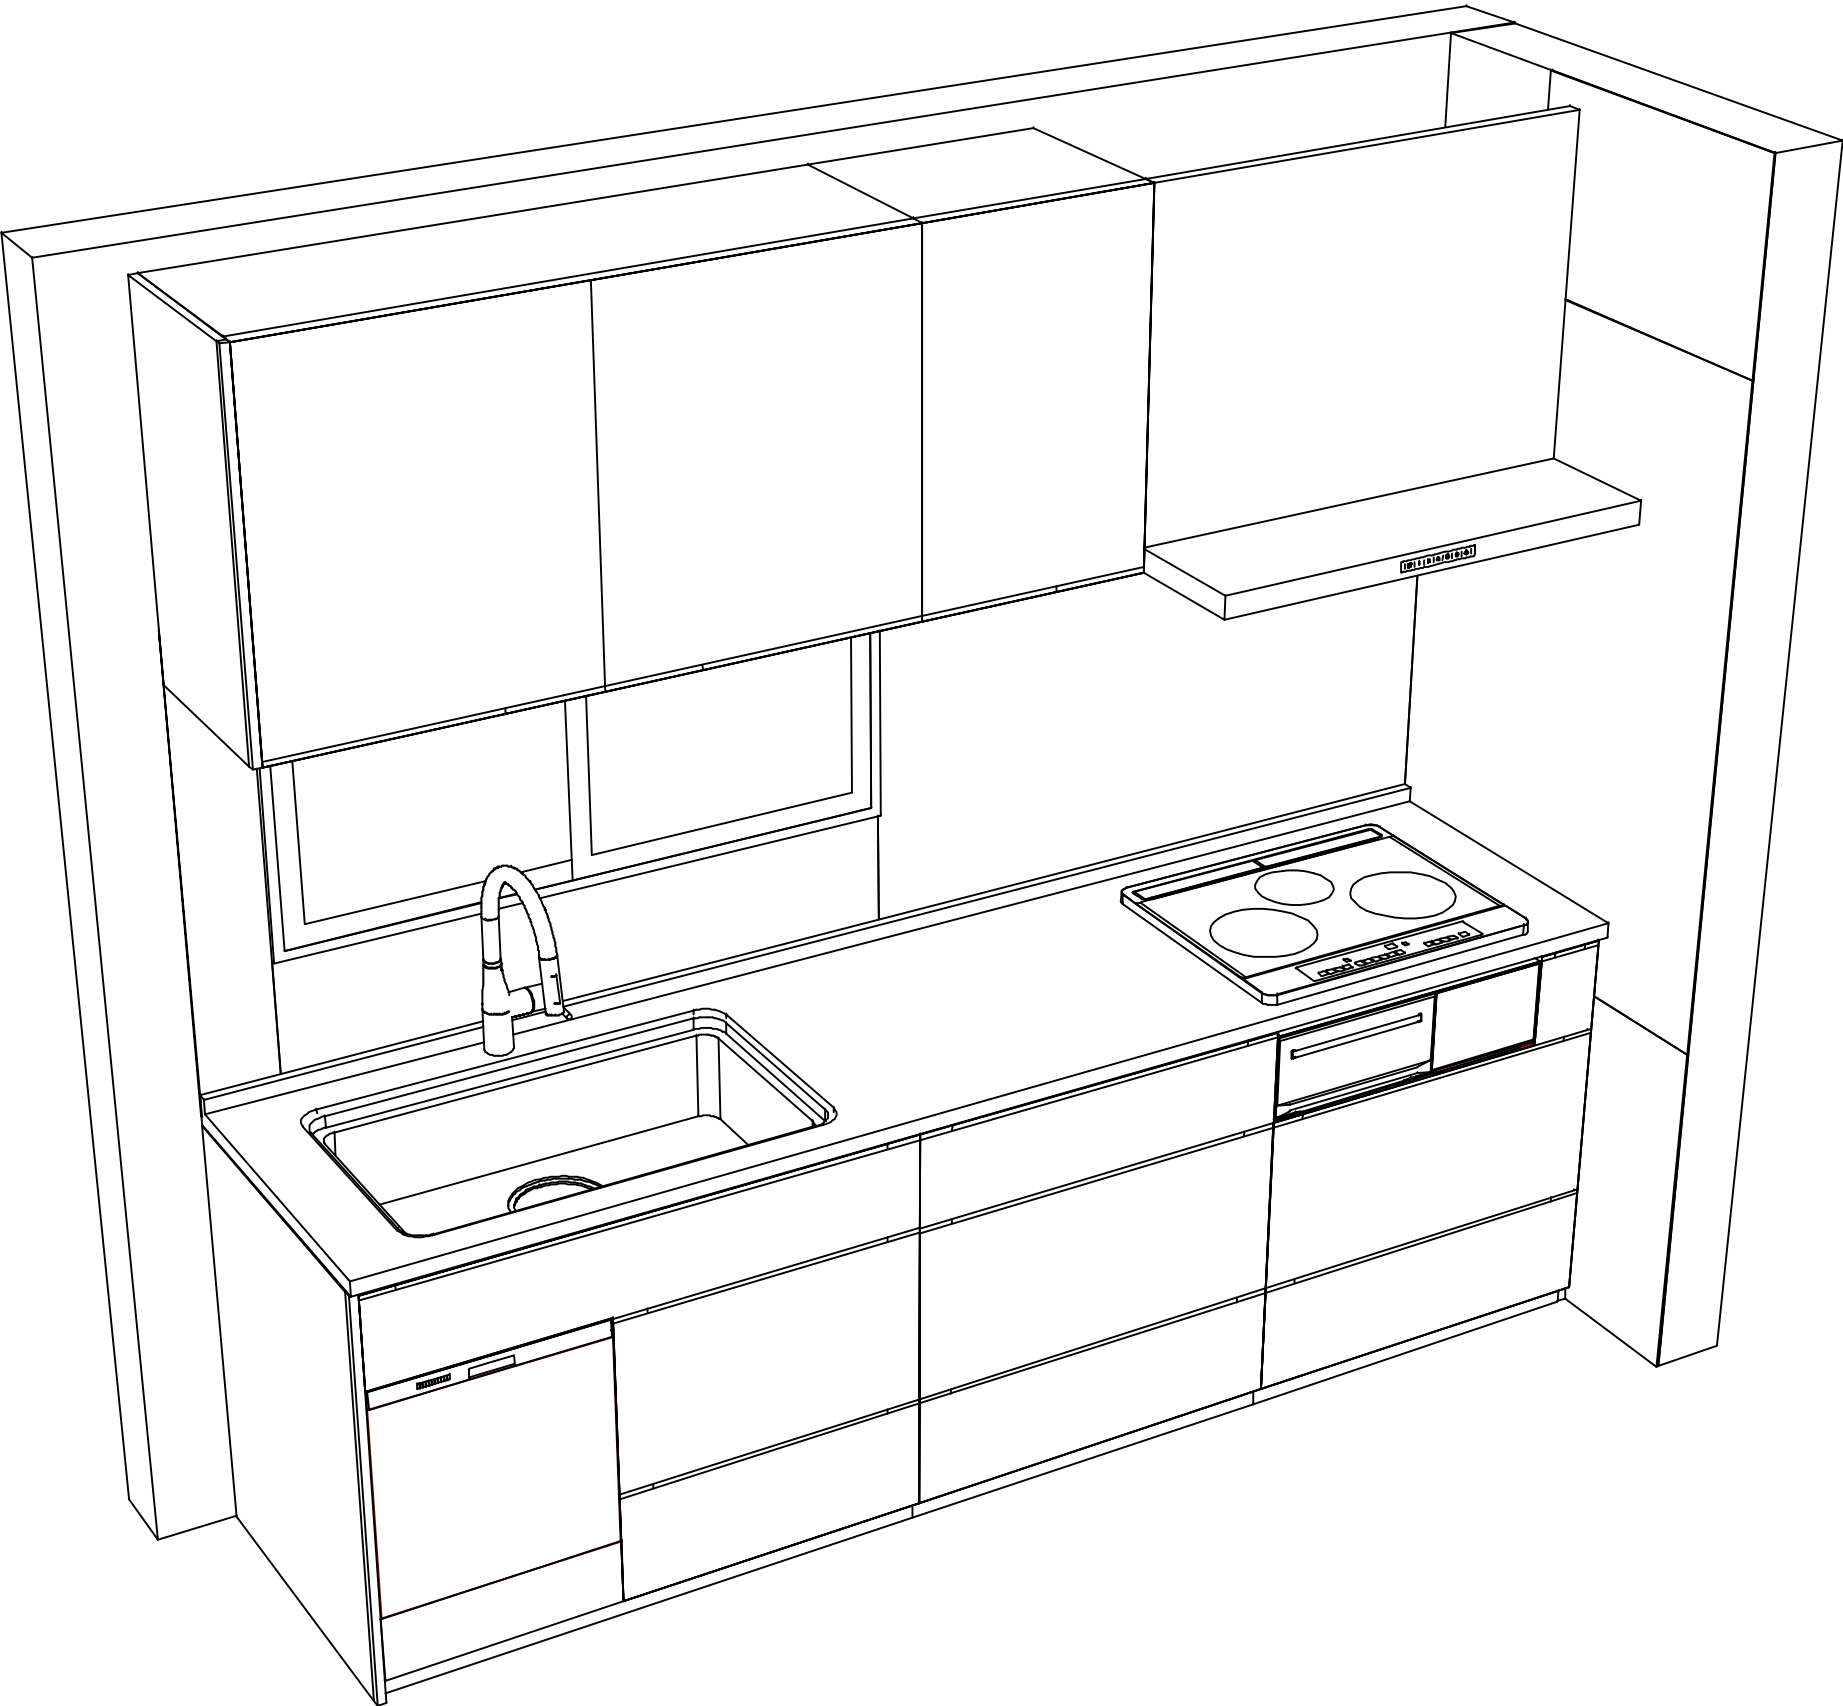

■商品仕様概要

商品仕様	商品シリーズ	ホーローシステムキッチン LEMURE レミュー		
	タイプ	足元スライドタイプ		
	扉カラー	ローズウッド・ホワイト・引手シルバー		
	引手種類	レール引手タイプ		
	天板形状・周口	I型255cm		
		-		
	奥行	65cm		
	天板高さ	85cm		
	キッチンパネル	有		
	キッチンパネルカラー	ホワイト・ブラック・シルバー		
	見切り・エッジ材	樹脂製		

■商品仕様書（キッチン側）

品目	仕様			備考
天板	材質	アクリル人造大理石	色	グレースホワイト
	シンク	ユーティリティシンクE	色	ステンレス
	部品	-		
		-		
		-		
		-		
		-		
下台	本体	ホーロー製	色	ブラック
	底板	ホーロー製	※一部木製を使用する箇所あり	
	引出し	ホーロー製	※一部木製を使用する箇所あり	
	レール・丁番	ソフトクローズレール		
	部品(標準)	引出用サイドカバー、かくせるホーローボックス		
		そこまでホーローラック		
	部品(オプション)	ホーローインナーケース(左設置)・ホーローインナースライド、うちにもホーロートレイ		フロントポケット
設備仕様（下台）	水栓1	KM6061ETKC		
	水栓2	-		
	食器洗い乾燥機	EW-45R3SMT	色	シルバー
	加熱機器(本体)	HTB-TS73MSF	色	シルバー
	加熱機器(トッププレート)	ガラストップ	色	シルバー
	加熱機器(レンジ)	-		
吊戸棚	本体	化粧ボード		
	耐震ラッチ	有		
	部品	棚板		
レンジフード	品名	VRAS-E902ADLN	色	ステンレス
	ファン仕様	シロッコファン（排気タイプ）		
	部品	-		
		-		
		-		
		RHリコー2		
設備仕様（上台）	照明ユニット	-		
	アイラック	-		
	電動昇降吊戸棚	-		
	昇降棚	-		
エンドパネル	材質	ホーロー製	色	ローズウッドホワイト
		-		
		-		
		-		
天井幕板	品名	-		

■商品仕様書（周辺収納側）

品目	仕様		備考
周辺仕様	周辺扉カラー	-	
	周辺引手タイプ	-	
	キッチンパネル	-	
トールユニット	本体	-	
	底板	-	
	引出し	-	
	レール	-	
	丁番	-	
	耐震ラッチ	-	
	部品	-	
カウンターユニット	本体	-	
	底板	-	
	レール	-	
	丁番	-	
家電収納	本体	-	
	部品	-	
周辺カウンター	材質	-	
吊戸棚	本体	-	
	耐震ラッチ	-	
	部品	-	
設備仕様（上台）	アイラック	-	
エンドパネル	材質	-	
		-	
天井幕板	品名	-	

本説明書は、キッチンの本体組立・設置と関連工事（建設工事）である 大工工事、電気工事、ガス配管工事、管工事（給排水）などと区別して説明しています。

建設工事は関連する法令・規定に従って法的有資格者による工事が必要になります。

流通業者様からの発注で下請けとして本体の「取付・設置」を行う場合は、建設工事部分とキッチン本体「取付・設置」を区別して行ってください。

設置前工事、設置後工事の一部でも含む場合は、建設工事となります。



参考：キッチン・バス工業会『工事区分ガイドライン』

※【注記 1】原則、現場支給製品は支給側で取付実施とする

※【注記 2】当社製品間のみ実施する場合が多い。但し、現場により打合せにて作業範囲を決定する場合がある

※【注記 3】給排水配管の仕様や状況により、排水部品の組立作業範囲を打合せにて決定する

※【注記 4】製品の完成検査、試運転は、工事完成後に行う場合が多い。但し、原則、商品取付完了時に検査、試運転が可能な範囲のみキッチン設置者が実施する

■必ずご確認ください。

・天井高さ、吊戸棚・レンジフード取付高さをご確認ください。

・《 》内寸法は参考寸法です。

■設備図の見方、表示記号について

・寸法はキッチンパネル厚みとクリア寸法を含んでいません。

・KP：キッチンパネル

■吊戸棚・オープンシェルフ取付注意事項

●吊戸棚及びオープンシェルフの取付は、必ず商品同梱の専用ネジ（タッピンネジ4.5×60）を使用してください。

●固定下地は固定位置を中心に幅100mm以上、厚み12mm以上の十分な強度を持つ合板をお願いします。

吊戸棚

タッピンネジ(4.5×60)

下地材

オープンシェルフ

下地材

■必ずお読みください

1)以下の工事・部材は別途ご用意ください。

・周囲躯体、仕上げ、取付用下地工事


・ダクト工事、壁面開口、屋外化粧カバー取付等

・給排水配管、電気配線、ガス配管及び接続工事

2)本体の取付以外の関連工事は法的有資格者による工事が必要になります。

・大工工事、電気工事、ガス配管工事、管工事、建具工事等

3)キッチンパネルを設置する壁面下地は
プラスターボード仕上げをお願いします。

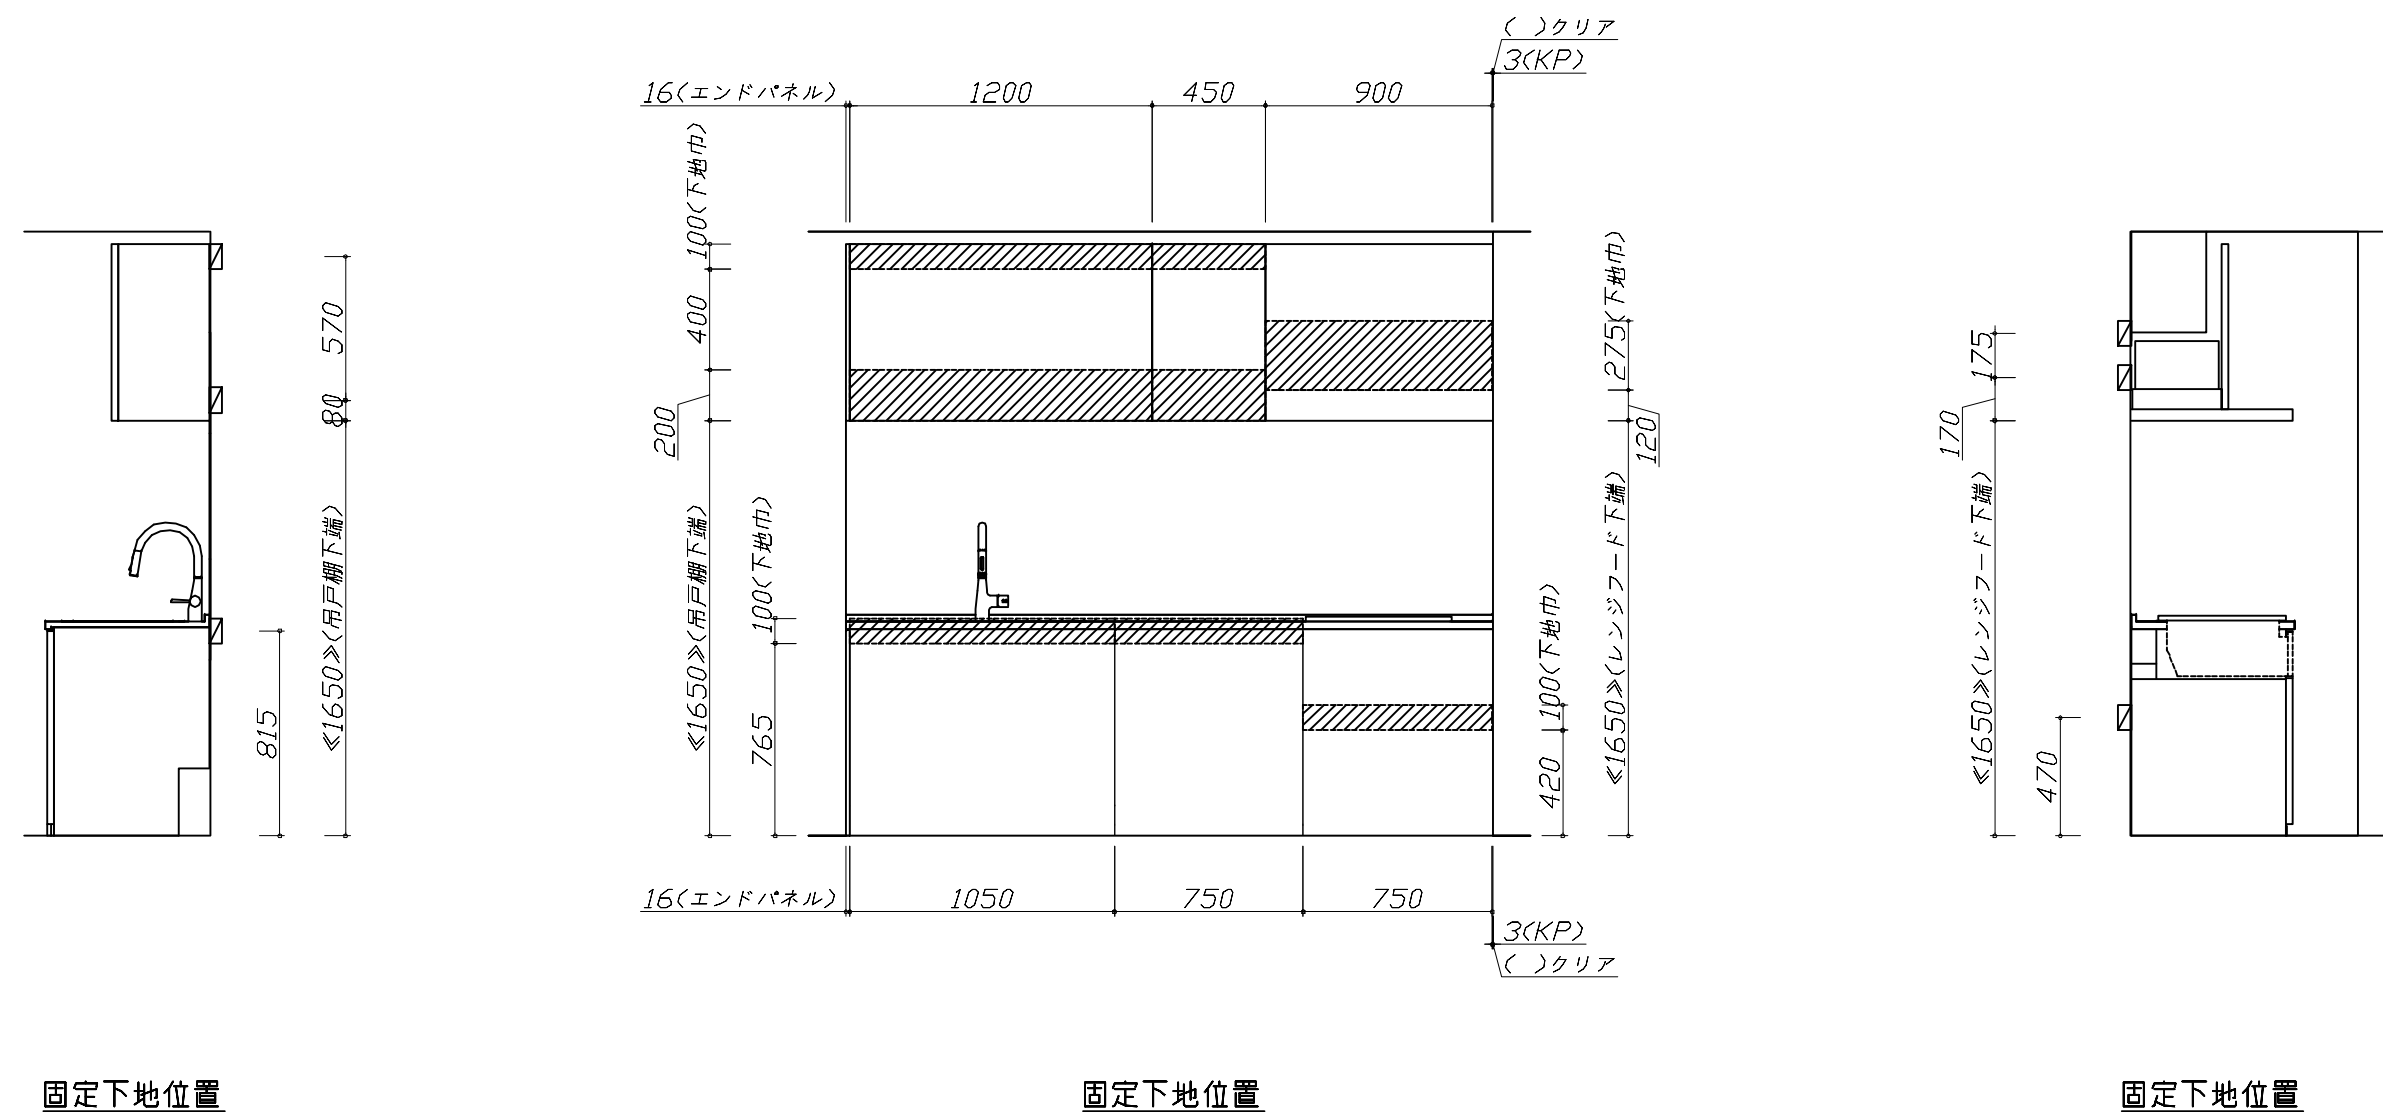

170

175

《1650》《レンジフード下端》

470

レンジフード

吊戸棚

固定下地位置

■必ずご確認ください。


- ・天井高さ、吊戸棚・レンジフード取付高さをご確認ください。
- ・《 》内寸法は参考寸法です。

■設備図の見方、表示記号について



- ・寸法はキッチンパネル厚みとクリア寸法を含んでいません。
- ・KP：キッチンパネル

■設備記号			
記号	記号の意味	記号	記号の意味
	給水位置		コンセント位置
	給湯位置		7-ス付コンセント位置
	排水位置		7-スターミナル付コンセント位置
	ガス配管位置		電源取出位置
	電源位置		


：点検口

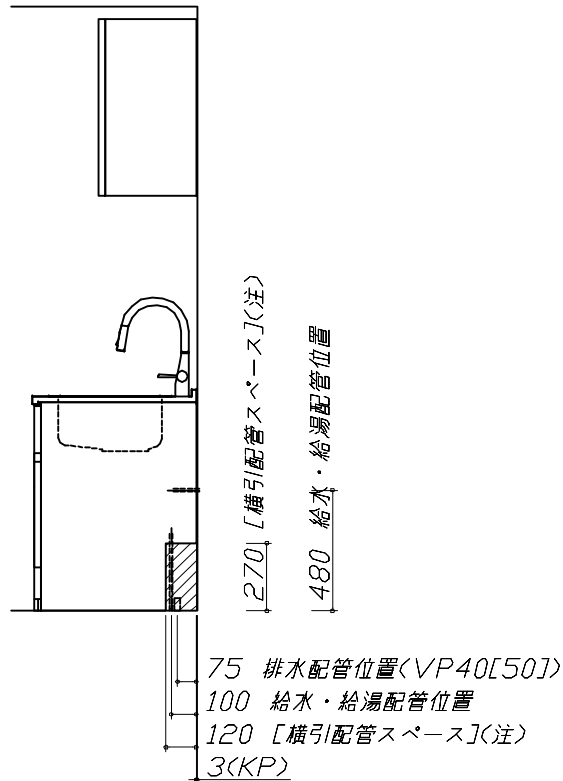

（注）
食洗機側の配管スペース
は詳細図参照

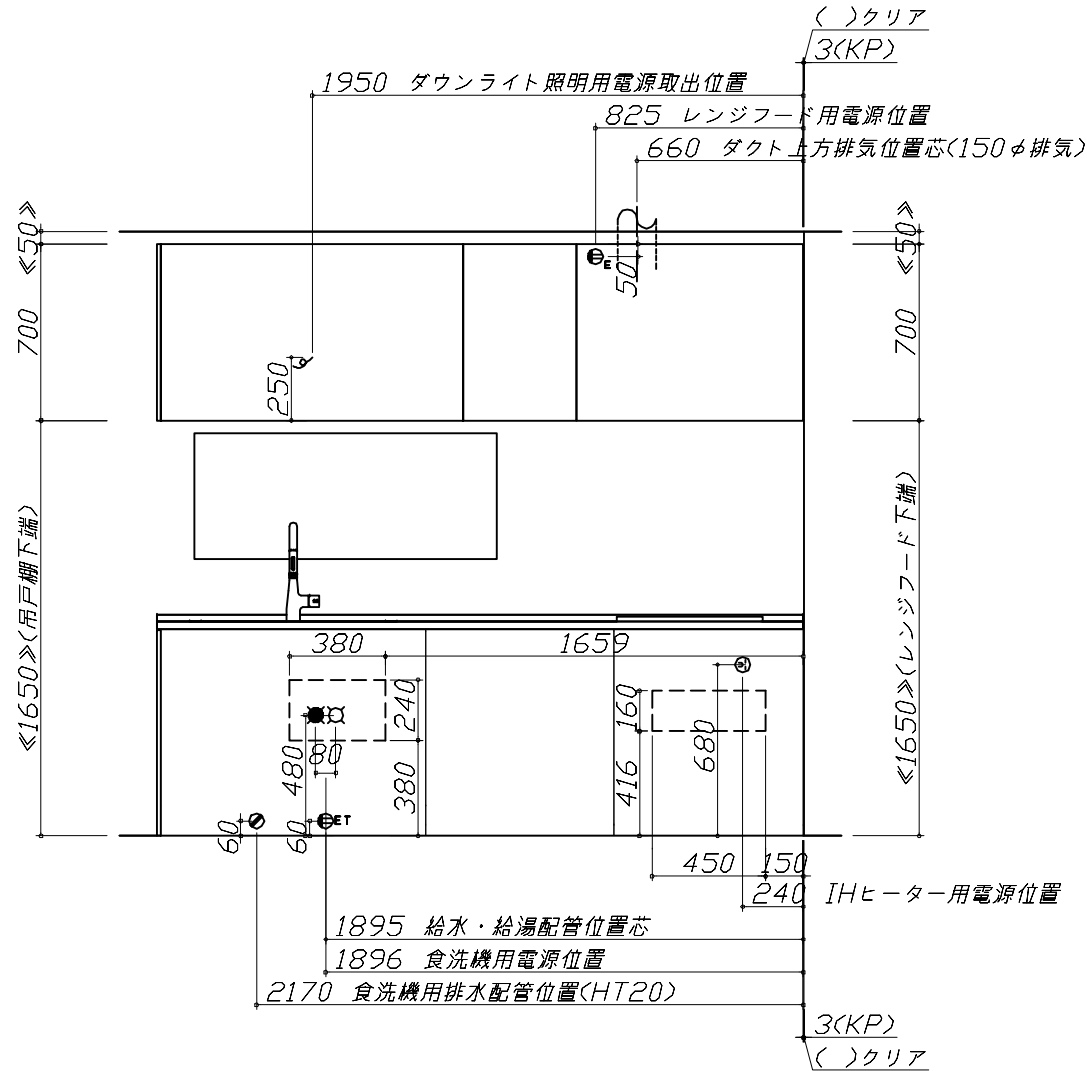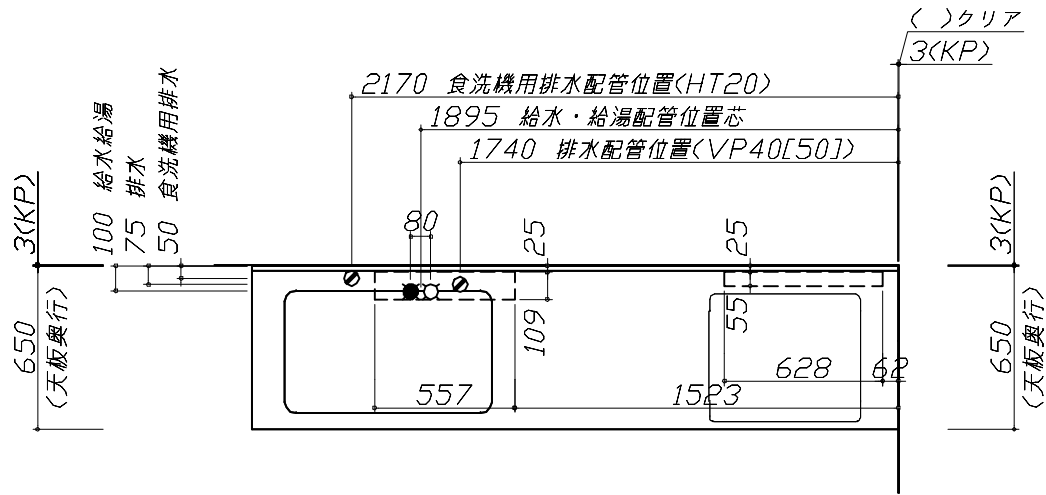

※ダクト配管可能範囲は詳細図参照

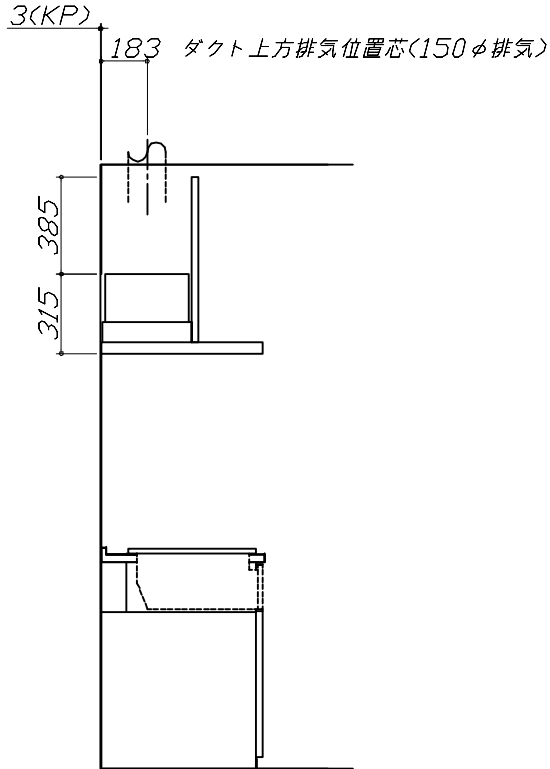

（注）
たっぷり収納タイプ
横引配管スペース無し

■必ずお読みください

1)以下の工事・部材は別途ご用意ください。

- ・周囲躯体、仕上げ、取付用下地工事
- ・ダクト工事、壁面開口、屋外化粧カバー取付等
- ・給排水配管、電気配線、ガス配管及び接続工事

2)本体の取付以外の関連工事は法的有資格者による
工事が必要になります。

- ・大工工事、電気工事、ガス配管工事、管工事、建具工事等

■機器類電源詳細

1	食洗機用電源	15A-125V E付埋込コンセント	
2	IHヒーター用電源	30A-250V 単相200Vコンセント 消費電力5800W	
3	レンジフード用電源	15A-125V E付埋込コンセント 消費電力145W	
4	ダウンライト照明用電源	100V・コト必要長さ1m	


Takara standard タカラスタンダード株式会社	現場名称： 北海道-北見SR SK1様邸	ホーローシステムキッチン LEMURE レミュー	設備図 1	縮 尺： 1 / 30
	現場番号： C3719547	プラン番号： 1204F-2504-0009T	作成日： 2025年4月1日	
	北見ショールーム	担当営業： 北見SR	担当アドバイザー： 北見SR	

縮尺：A3サイズ等倍

ユーティリティーシンクE給水排水配管例図

給水給湯壁出し配管の場合
止水栓位置にアングル止水栓を取り付けてください。
(止水栓は別途)

管工事

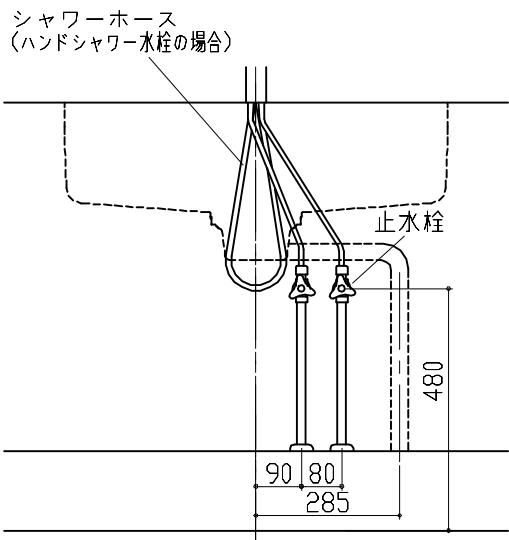

シンク下食器洗い乾燥機 配管例図

<給湯(水)配管例>
【床立上げの場合】

管工事

<排水配管例>
【床立上げの場合】

【壁出しの場合】

■必要部材
①止水栓
②片ナットチーズ
(給湯の場合は耐熱配管)
※水栓の給水(湯)管より分岐しますので、食器洗い乾燥機専用の給水(湯)管は不要です。
※必要部材は建築側用意となります。

■必要部材
①HT20
②エルボ
(耐熱塩ビ使用のこと)
※必要部材は建築側用意となります。

レンジフード 詳細図

<VRAS-E902 L 排気>
前面パネル梁欠き対応タイプ
後方および左右排気口位置はVMH丸ダクト金具L使用時の寸法です。
アルミダクト使用時の排気口位置はダクト配管可能範囲を参照ください。
実際の排気用接続部品の開口部寸法はφ148です。

<後梁対応寸法>

<横梁対応寸法>

VMH丸ダクト金具L使用時
左右排気口位置
電源コード
1.3m


VMH丸ダクト金具L使用時
後方排気口位置
本体取付用孔
3箇所
フード取付用
タルマ孔
2箇所

消費電力:145W

電気配線例図

<HTB-TS73MSF>
電源は200V30A以上の専用回路を設けてください。

電気工事

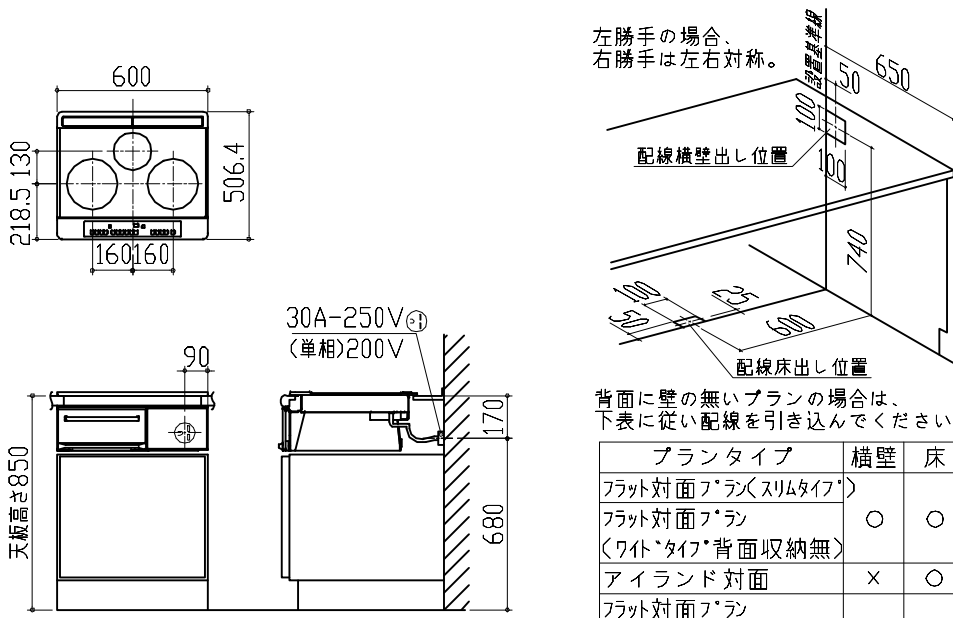


シンク下食器洗い乾燥機 電気配線例図

<EW-45R3SMT>

電源は100V15A以上の専用回路を設けてください。

※本体を設置する場所の背壁(図の斜線部)に給・排水工事部分を避けて125V、15Aのアースターミナル付埋込みコンセントを設け、これに電源電線、アース線を配線してください。

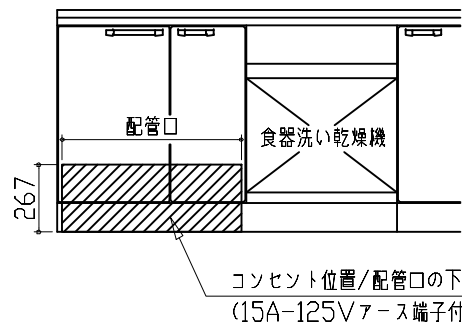

消費電力:527W

レンジフード 詳細図

<VRAS 風圧シャッター L 排気>

管工事

上方排気可能範囲<天井>

右排気可能範囲<右壁>

後方排気可能範囲<後壁>

左排気可能範囲<左壁>

側方排気<右側>

側方排気<左側>

後方排気

注)
●本図はアルミダクトφ150を使用した場合の配管可能範囲である。
断熱材を取付ける場合は厚みを考慮すること。
●リフォーム時など、既設の壁排気口を利用する場合、P変換アタッチメント(別売)を使用すること。

ダウンライト用吊戸 電気配線参考図		横引配管有効寸法 詳細図		キャビネット引出寸法 詳細図							
＜ダウンライト(877NWH/BK)1トウ＞ ＜ダウンライト(877NWH/BK)2トウ＞ 1200/900/750/600 700/600/500 250 ＜壁側＞ 電源取出位置 照明器具 90/75/60開口(1灯) 照明器具 120開口(2灯) 電源電線 180 1208 照明器具 ※【 】寸法はD415吊戸の場合を示す。 配線長さ 550mm <table><tr><td>吊戸開口</td><td>消費電力</td></tr><tr><td>120</td><td>7W</td></tr><tr><td>90/75/60</td><td>3.5W</td></tr></table>		吊戸開口	消費電力	120	7W	90/75/60	3.5W	【調理キャビネット】 ：配管スペース 標準タイプ （足元スライド/スライド共通） 650 0 ※横引配管スペースなし		【調理キャビネット】 518 650 （天板奥行） 518 650 （天板奥行）	
吊戸開口	消費電力										
120	7W										
90/75/60	3.5W										
横引配管有効寸法 詳細図		キャビネット引出寸法 詳細図		キャビネット引出寸法 詳細図							
【シンクキャビネット】 ：配管スペース 食洗機側 650 850 142 144		【シンクキャビネット】 418 650 （天板奥行） 418 650 （天板奥行） 347 650 （天板奥行） ＜そこまでホーローラック部＞		【コンロキャビネット】 383 650 （天板奥行） 518 650 （天板奥行）							
Takara standard タカラスタンダード株式会社		現場名称： 北海道-北見SR SK1様邸		ホーローシステムキッチン LEMURE レミュー							
		現場番号： C3719547		プラン番号： 1204F-2504-0009T							
		北見ショールーム		担当営業：北見SR							
				詳細図 2	縮 尺： FREE						
				作成日： 2025年4月1日							
				担当アドバイザー： 北見SR							

