

# ホーローシステムキッチン 御見積書

御名前 北海道-北見SR SK2 様

業者 様

商品名 LEMURE レミュー

商品  
御見積金額 ￥1,819,280 (税込 ￥2,001,208)

( )内の価格は税込価格<税率10%>を表示しています。

《参考》別途 商品組付費 ￥179,000 (税込 ￥196,900)

- ※ 商品御見積金額には商品組付費は含まれておりません。
- ※ 商品組付費には配送・搬入・商品組付等の費用を含んでいます。
- ※ 商品組付費は現場の状況により変動する事があります。  
又、給水・給湯・ガス・ダクト・電気等の接続工事は含まれておりません。

## ◆ 御見積仕様

《キッチン》

|           |                    |
|-----------|--------------------|
| キッチン本体サイズ | I型255cm            |
| 天板高さ      | 85cm               |
| 扉カラー      | シルキーウッドベージュ・引手シルバー |
| キャビネットカラー | ホワイト               |
| キッチンパネル   | HDタイプ:ドラマチックホワイト   |
| 引手タイプ     | ハンドル引手タイプ          |
| ワークトップ材質  | アクリル人造大理石          |
| カラー       | グランドアイボリー          |
| 水栓        | 浄水器内蔵ハンドシャワー水栓     |
| 食器洗い乾燥機   | シンク下設置間口45cmタイプ    |
| 加熱機器      | IHヒーター             |
| レンジ機器     | なし                 |
| ガス種       | 未定                 |

## ◆ 御確認事項

- ☆商品の仕様・価格等につきましては予告なく変更する事がありますので、ご購入の際には、弊社 支店営業所等へお問合せ、または、カタログにて よく御確認下さるようお願い致します。
- ☆組立工事費には給水・給湯・ガス・ダクト・電気等の接続工事は含まれておりません。
- ☆この御見積書の有効期間は30日間です。

作成日 2025年5月9日  
プラン番号 1204F-2504-0276T  
現場番号 C3719616

タカラスタANDARD株式会社  
◆北見ショールーム  
北海道北見市卸町1-1-2

TEL 0157-36-1471 / FAX 0157-36-1475  
◆旭川営業所  
TEL 0166-73-5458 / FAX 0166-73-5487

| 担当営業 | 担当アドバイザー | プラン作成者 |
|------|----------|--------|
| 北見SR | 北見SR     | 北見SR   |

## ◆ 備考

※展示プラン

|  |  |
|--|--|
|  |  |
|--|--|

No.\*

御名前 北海道-北見SR SK2

様

|      |          |       |                  |     |          |
|------|----------|-------|------------------|-----|----------|
| 現場番号 | C3719616 | プラン番号 | 1204F-2504-0276T | 作成日 | 2025/5/9 |
|------|----------|-------|------------------|-----|----------|

## 御見積明細 キッチン

| NO            | 商品名              | 仕様                                 | 品番                      | 数量 | 単価      | 金額         |
|---------------|------------------|------------------------------------|-------------------------|----|---------|------------|
| 1             | 人造大理石ワークトップ      | 家事らくシンク(ホワイト)                      | VAIT255 KARD            | 1  | 216,000 | 216,000    |
| 2             | シンクキャビネット        | 足元スライド・シンク下食洗、フロントポケット、うちにもホーロートレイ | F-RRVR105PR5(LCVHPW     | 1  | 266,500 | 266,500    |
| 3             | 食器洗い乾燥機          | 引出し式、フル扉材タイプ                       | NP-45KS9WTA             | 1  | 216,000 | 216,000    |
|               | 食器洗い乾燥機用前面パネル    | 扉同色、フル扉材用                          | P-DWF45LS (CVHP         | 1  | 40,500  | 40,500     |
| 4             | 調理台キャビネット        | 足元スライド(3段引出、インナーケース、インナースライド)      | F-TGVM045TL5(LCVHPW     | 1  | 142,500 | 142,500    |
| 5             | コンロ用キャビネット       | 足元スライド、ミキリ対応                       | F-KTVM075IL5(LCVHPW-1   | 1  | 139,000 | 139,000    |
| 6             | 調理台キャビネット        | 奥行55cm、オープン                        | F-TA Y030 -5(LCVHNW     | 1  | 69,000  | 69,000     |
| 7             | 浄水器内蔵ハンドシャワー水栓   | エコタイプ、17+2物質除去                     | TJS-SP19EC              | 1  | 41,000  | 41,000     |
| 8             | 電気加熱機器           | IHヒーター両面焼き(シルバー色)                  | CH-TRS6CTA              | 1  | 252,000 | 252,000    |
| 【ベースキャビネット小計】 |                  |                                    |                         | 9  |         | 1,382,500  |
| 9             | ウォールキャビネット       | レンジフード横タイプ、耐震ラッチ付                  | W-M A060ZRP(LCVHNW      | 1  | 38,500  | 38,500     |
| 10            | ウォールキャビネット       | ダウンライト、耐震ラッチ付                      | W-MD A120 -P(LCVHNW     | 1  | 87,500  | 87,500     |
|               | ダウンライト           | ホワイト、電球色                           | ダウンライト(877NWH)2トウ-3000K | 1  | 36,000  | 36,000     |
| 11            | レンジフード(本体)       | シロッコファン、シルバー、加熱機器連動                | VRAT-752ARCR(V)         | 1  | 78,000  | 78,000     |
|               | レンジフード用前面パネル     | 扉同色                                | VZP-75-655HN(CV )       | 1  | 10,000  | 10,000     |
| 12            | エンドパネル           | 扉同色                                | VEP-655HN(CV )          | 1  | 10,500  | 10,500     |
| 13            | リモコン             |                                    | RHリモコン-2                | 1  | 2,000   | 2,000      |
| 14            | エンドパネル           | 奥行65cm下台用、ハイタイプ                    | EP-XH-85R (LCVH)-1      | 1  | 37,000  | 37,000     |
| 15            | エンドパネル           | ウォールミドル、電動昇降、VUSVDS用               | EP-WM (LCVHN            | 1  | 11,500  | 11,500     |
| 16            | どこでもラック(スクエアタイプ) | 小物置きL+フック、ホワイト                     | MGSK コモノックL (W          | 1  | 3,900   | 3,900      |
| 17            | 調理プレート           | 家事らくシンク用                           | チョウリプレートVAE             | 1  | 6,000   | 6,000      |
| 18            | まな板              | 家事らくシンク用                           | マナイタVAE                 | 1  | 8,500   | 8,500      |
| 19            | 水切り              | 家事らくシンク用                           | ミズキリVAE                 | 1  | 9,000   | 9,000      |
| 20            | 水切りプレート          | 家事らくシンク用                           | ミズキリプレートVAE             | 1  | 6,000   | 6,000      |
| 21            | 前台輪カバー           |                                    | P-DC105 -5(W)           | 1  | 4,000   | 4,000      |
| 22            | 前台輪カバー           |                                    | P-DC073 -5(W)           | 1  | 3,500   | 3,500      |
| 23            | 前台輪カバー           |                                    | P-DC045 -5(W)           | 1  | 3,000   | 3,000      |
| 24            | 施工部材             |                                    | シリコン(ホワイト2)             | 1  | 1,000   | 1,000      |
| 25            | 施工部材             |                                    | シリコン(アイボリー)             | 1  | 1,000   | 1,000      |
| キッチン合計        |                  |                                    |                         | 28 |         | ¥1,739,400 |

御名前 北海道-北見SR SK2 様

|      |          |       |                  |     |          |
|------|----------|-------|------------------|-----|----------|
| 現場番号 | C3719616 | プラン番号 | 1204F-2504-0276T | 作成日 | 2025/5/9 |
|------|----------|-------|------------------|-----|----------|

## 御見積明細 キッチンパネル

| NO        | 商品名              | 仕様                    | 品番               | 数量 | 単価     | 金額      |
|-----------|------------------|-----------------------|------------------|----|--------|---------|
| 1         | ホーローキッチンパネルHDタイプ | フロントパネル135、ドラマチックホワイト | PZFN-135 (IDW)   | 2  | 17,500 | 35,000  |
| 2         | ホーローキッチンパネルHDタイプ | サイドパネル、ドラマチックホワイト     | PZS-90 (IDW)     | 1  | 30,400 | 30,400  |
| 3         | パネル施工キット         | シリコン色(ホワイト)           | パネルセコウキットS(W)-1  | 1  | 5,700  | 5,700   |
| 4         | KP用エッジセット        | 樹脂製、ホワイト              | KPエッジセットJ (MW)-2 | 1  | 2,800  | 2,800   |
| 5         | KP施工部材           |                       |                  | 1  | 5,980  | 5,980   |
| キッチンパネル合計 |                  |                       |                  | 6  |        | ¥79,880 |

|       |    |            |
|-------|----|------------|
| 商品総合計 | 34 | ¥1,819,280 |
|-------|----|------------|

※ 御見積明細の価格には消費税は含まれておりません。別途消費税が必要となります。

## 《参考》別途 商品組付費


キッチン商品組付費 ¥145,000 (税込 ¥159,500)

キッチンパネル商品組付費 ¥34,000 (税込 ¥37,400)

※ 商品組付費は現場の状況により変動する事があります。又、給水・給湯・ガス・ダクト・電気等の接続工事は含まれておりません。

( )内の価格は税込価格&lt;税率10%&gt;を表示しています。



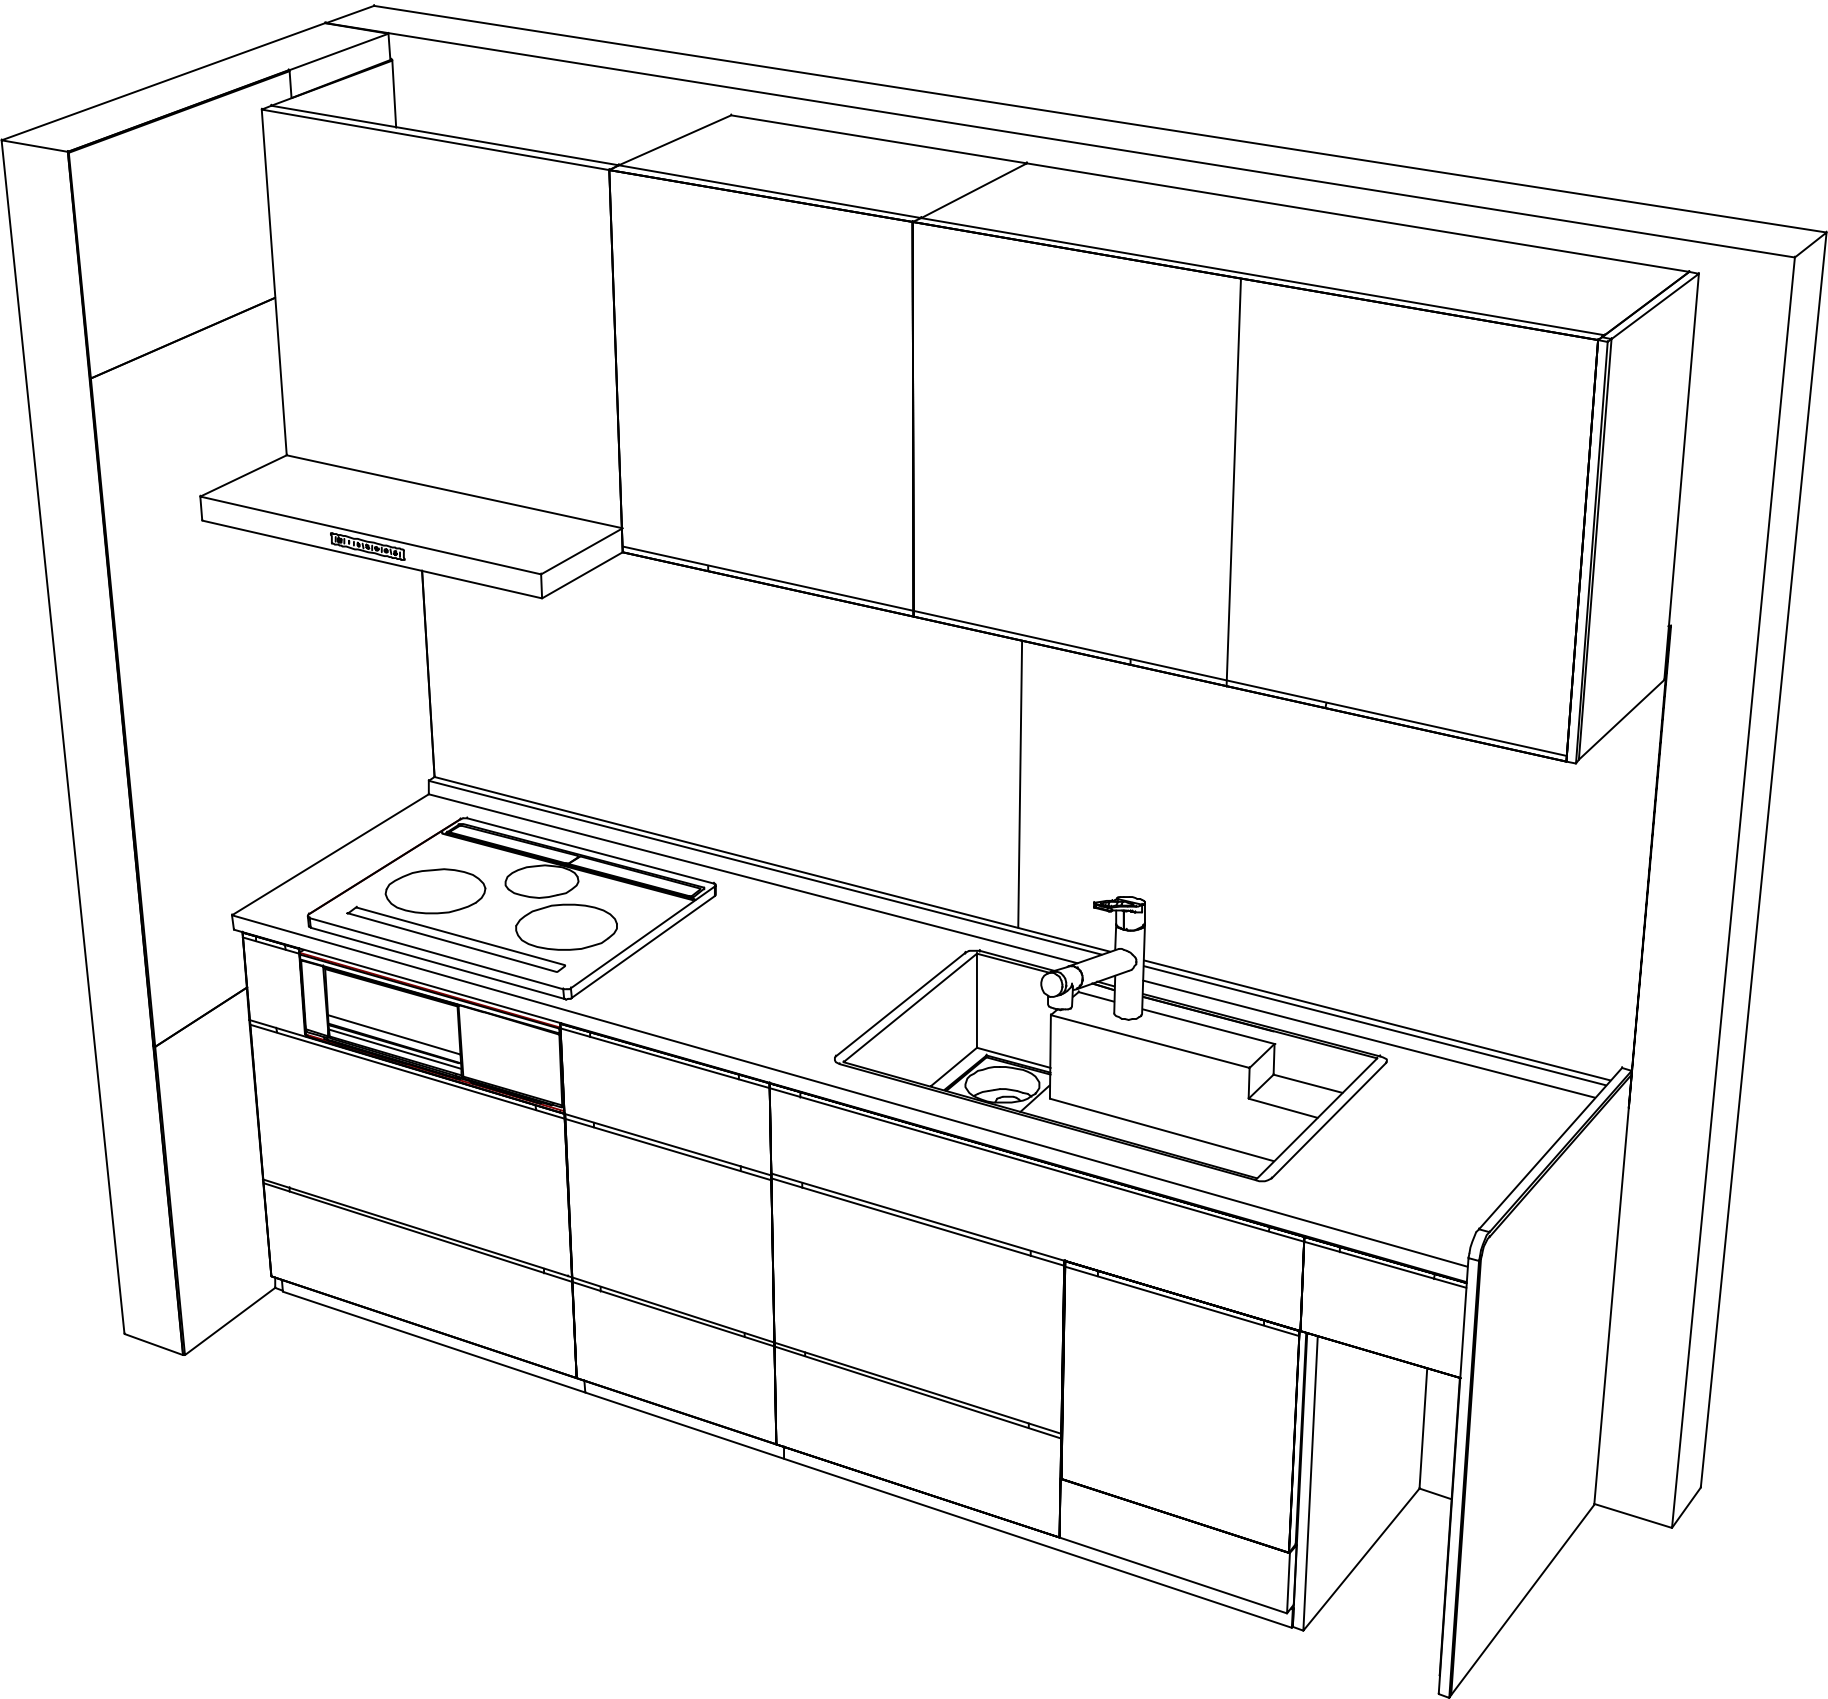

|                     |                          |                |             |
|---------------------|--------------------------|----------------|-------------|
| 現場名称：北海道-北見SR SK2様邸 | ホーローシステムキッチン LEMURE レミュー | 姿図 2           | 縮 尺： 1 / 30 |
| 現場番号： C3719616      | プラン番号： 1204F-2504-0276T  | 作成日： 2025年5月9日 |             |
| 北見ショールーム            | 担当営業：北見SR                | 担当アドバイザー： 北見SR |             |

■商品仕様概要

|      |            |                            |  |  |
|------|------------|----------------------------|--|--|
| 商品仕様 | 商品シリーズ     | ホーローシステムキッチン  LEMURE  レミュー |  |  |
|      | タイプ        | 足元スライドタイプ                  |  |  |
|      | 扉カラー       | シルキーウッド・ホワイト・引手シルバー        |  |  |
|      | 引手種類       | ハット型引手タイプ                  |  |  |
|      | 天板形状・周口    | I型255cm<br>－               |  |  |
|      | 奥行         | 65cm                       |  |  |
|      | 天板高さ       | 85cm                       |  |  |
|      | キッチンパネル    | 有                          |  |  |
|      | キッチンパネルカラー | HDタイプ：トランスパレイト             |  |  |
|      | 見切り・エッジ材   | 樹脂製                        |  |  |

■商品仕様書（キッチン側）

| 品目       | 仕様            |                                           |       |             | 備考                    |  |
|----------|---------------|-------------------------------------------|-------|-------------|-----------------------|--|
| 天板       | 材質            | アクリル人造大理石                                 | 色     | グランドアイボリー   |                       |  |
|          | シンク           | アクリル人造大理石シンク（家事らく）                        | 色     | ホワイト        |                       |  |
|          | 部品            | －                                         |       |             |                       |  |
|          |               | ミッドライトVAE                                 |       |             |                       |  |
|          |               | ミッドVAE                                    |       |             |                       |  |
|          |               | サイドVAE                                    |       |             |                       |  |
|          |               | フロントライトVAE                                |       |             |                       |  |
| 下台       | 本体            | ホーロー製                                     | 色     | ホワイト        |                       |  |
|          | 底板            | ホーロー製                                     |       |             | ※一部木製を使用する箇所あり        |  |
|          | 引出し           | ホーロー製                                     |       |             | ※一部木製を使用する箇所あり        |  |
|          | レール・丁番        | ソフトクローズレール                                |       |             |                       |  |
|          | 部品(標準)        | 引出用サイドカバー、かくせるホーローボックス                    |       |             |                       |  |
|          |               | そこまでホーローラック                               |       |             |                       |  |
|          | 部品(オプション)     | ホーローインナーケース(左設置)・ホーローインナーズライド、うちにもホーロートレイ |       |             | フロントポケット              |  |
| 設備仕様（下台） | 水栓1           | TJS-SP19EC                                |       |             |                       |  |
|          | 水栓2           | －                                         |       |             |                       |  |
|          | 食器洗い乾燥機       | NP-45KS9WTA                               |       |             | 125V-15A・アース端子付コンセント  |  |
|          | 加熱機器(本体)      | CH-TRS6CTA                                | 色     | シルバー        | 250V-30A（単相200Vコンセント） |  |
|          | 加熱機器(トッププレート) | ガラストップ                                    | 色     | シルバー        |                       |  |
|          | 加熱機器(レンジ)     | －                                         |       |             |                       |  |
|          | 吊戸棚           | 本体                                        | 化粧ボード |             |                       |  |
| 耐震ラッチ    |               | 有                                         |       |             |                       |  |
| 部品       |               | 棚板                                        |       |             |                       |  |
| レンジフード   | 品名            | VRAT-752ARCR(V)                           | 色     | シルバー        | 125V-15A（2芯コンセント）     |  |
|          | ファン仕様         | シロッコファン（排気タイプ）                            |       |             |                       |  |
|          | 部品            | －                                         |       |             |                       |  |
|          |               | －                                         |       |             |                       |  |
|          |               | RHリコー2                                    |       |             |                       |  |
| 設備仕様（上台） | 照明ユニット        | －                                         |       |             |                       |  |
|          | アイラック         | －                                         |       |             |                       |  |
|          | 電動昇降吊戸棚       | －                                         |       |             |                       |  |
|          | 昇降棚           | －                                         |       |             |                       |  |
| エンドパネル   | 材質            | ホーロー製                                     | 色     | シルキーウッドベージュ |                       |  |
|          |               | －                                         |       |             |                       |  |
|          |               | －                                         |       |             |                       |  |
|          |               | －                                         |       |             |                       |  |
| 天井幕板     | 品名            | －                                         |       |             |                       |  |

■商品仕様書（周辺収納側）

| 品目        | 仕様      |   | 備考 |
|-----------|---------|---|----|
| 周辺仕様      | 周辺扉カラー  | － |    |
|           | 周辺引手タイプ | － |    |
|           | キッチンパネル | － |    |
| ツールユニット   | 本体      | － |    |
|           | 底板      | － |    |
|           | 引出し     | － |    |
|           | レール     | － |    |
|           | 丁番      | － |    |
|           | 耐震ラッチ   | － |    |
| カウンターユニット | 部品      | － |    |
|           | 本体      | － |    |
|           | 底板      | － |    |
|           | レール     | － |    |
| 家電収納      | 丁番      | － |    |
|           | 本体      | － |    |
|           | 部品      | － |    |
| 周辺カウンター   | 材質      | － |    |
| 吊戸棚       | 本体      | － |    |
|           | 耐震ラッチ   | － |    |
|           | 部品      | － |    |
| 設備仕様（上台）  | アイラック   | － |    |
| エンドパネル    | 材質      | － |    |
|           |         | － |    |
| 天井幕板      | 品名      | － |    |

本説明書は、キッチンの本体組立・設置と関連工事（建設工事）である 大工工事、電気工事、ガス配管工事、管工事（給排水）などと区別して説明しています。

建設工事は関連する法令・規定に従って法的有資格者による工事が必要になります。

流通業者様からの発注で下請けとして本体の「取付・設置」を行う場合は、建設工事部分とキッチン本体「取付・設置」を区別して行ってください。

設置前工事、設置後工事の一部でも含む場合は、建設工事となります。



参考：キッチン・バス工業会『工事区分ガイドライン』

※【注記】 1】原則、現場支給製品は支給側で取付実施とする  
 ※【注記】 2】当社製品間のみ実施する場合が多い。但し、現場により打合せにて作業範囲を決定する場合がある  
 ※【注記】 3】給排水配管の仕様や状況により、排水部品の組立作業範囲を打合せにて決定する  
 ※【注記】 4】製品の完成検査、試運転は、工事完成後に行う場合が多い。但し、原則、商品取付完了時に検査、試運転が可能な範囲のみキッチン設置者が実施する







■必ずご確認ください。

- ・天井高さ、吊戸棚・レンジフード取付高さを  
ご確認ください。
- ・《 》内寸法は参考寸法です。


■設備図の見方、表示記号について

- ・寸法はキッチンパネル厚みとクリア寸法を  
含んでいません。
- ・KP：キッチンパネル

■設備記号

| 記号 | 記号の意味  | 記号  | 記号の意味            |
|----|--------|-----|------------------|
| ○  | 給水位置   | ⊖   | コンセント位置          |
| ●  | 給湯位置   | ⊖E  | 7-ス付コンセント位置      |
| ⦶  | 排水位置   | ⊖ET | 7-スターミナル付コンセント位置 |
| ⊙  | ガス配管位置 | g   | 電源取出位置           |
| ⊕  | 電源位置   |     |                  |

□：点検口

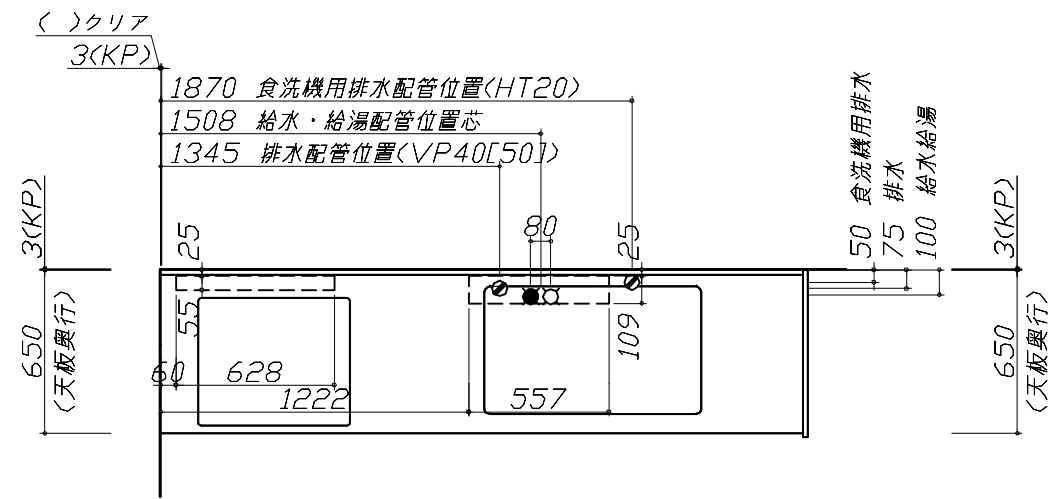

■必ずお読みください

1)以下の工事・部材は別途ご用意ください。

- ・周囲躯体、仕上げ、取付用下地工事
- ・ダクト工事、壁面開口、屋外化粧カバー取付等
- ・給排水配管、電気配線、ガス配管及び接続工事


2)本体の取付以外の関連工事は法的有資格者による  
工事が必要になります。

- ・大工工事、電気工事、ガス配管工事、管工事、建具工事等

■機器類電源詳細



|   |             |                                   |     |
|---|-------------|-----------------------------------|-----|
| 1 | 食洗機用電源      | 15A-125V E付埋込コンセント                | ⊖ET |
| 2 | IHヒーター用電源   | 30A-250V 单相200Vコンセント<br>消費電力5800W | ⊕   |
| 3 | レンジフード用電源   | 15A-125V E付埋込コンセント<br>消費電力145W    | ⊖E  |
| 4 | ダウンライト照明用電源 | 100V・コト必要長さ1m                     | g   |

※ダクト配管可能範囲は詳細図参照

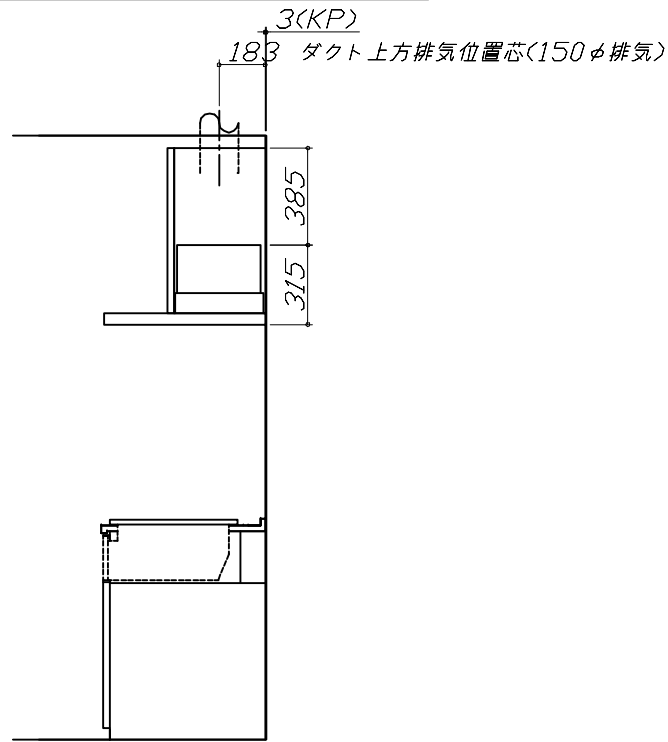

(注)

たっぷり収納タイプ  
横引配管スペース無し

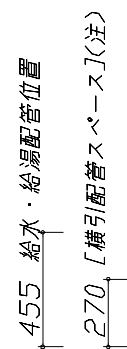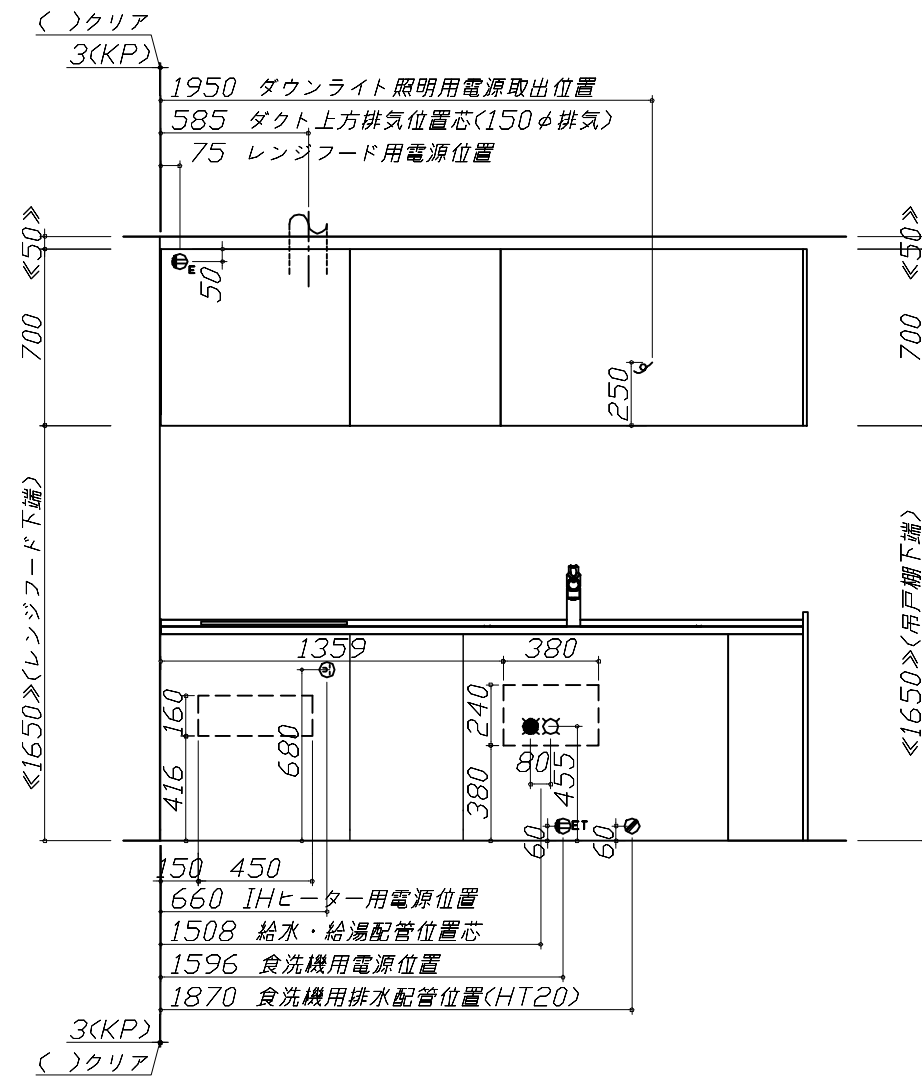

75 排水配管位置<VP40[50]>  
100 給水・給湯配管位置  
120 [横引配管スペース]<注>

(注)





食洗機側の配管スペース  
は詳細図参照

|                                  |                      |                          |                |             |
|----------------------------------|----------------------|--------------------------|----------------|-------------|
| Takara standard<br>タカラスタンダード株式会社 | 現場名称： 北海道-北見SR SK2様邸 | ホーローシステムキッチン LEMURE レミュー | 設備図 1          | 縮 尺： 1 / 30 |
|                                  | 現場番号： C3719616       | プラン番号： 1204F-2504-0276T  | 作成日： 2025年5月9日 |             |
|                                  | 北見ショールーム             | 担当営業： 北見SR               | 担当アドバイザー： 北見SR |             |

縮尺：A3サイズ等倍

|   |  |   |                          |   |          |
|---|--|---|--------------------------|---|----------|
| 家事らくシンク給水排水配管例図                                                                                                 |  | シンク下食器洗い乾燥機 配管例図   |                          | シンク下食器洗い乾燥機 電気配線例図   |          |
| <div>給水給湯壁出し配管の場合<br/>止水栓位置にアングル止水栓を取り付けてください。<br/>(止水栓は別途)</div> <div></div> <div>管工事</div>                    |  | <div>&lt;給湯(水)配管例&gt;<br/>【床立上げの場合】</div> <div></div> <div>管工事</div> <div>&lt;排水配管例&gt;<br/>【床立上げの場合】</div> <div></div> <div>【壁出しの場合】</div> <div></div> <div>■必要部材<br/>①止水栓<br/>②片ナットチーズ<br/>(給湯の場合は耐熱配管)<br/>※水栓の給水(湯)管より分岐しますので、食器洗い乾燥機専用の給水(湯)管は不要です。<br/>※必要部材は建築側用意となります。</div> <div>■必要部材<br/>①HT20<br/>②エルボ<br/>(耐熱塩ビ使用のこと)<br/>※必要部材は建築側用意となります。</div> |                          | <div>&lt;NP-45KS9WTA&gt;</div> <div>電気工事</div> <div>電源は100V15A以上の専用回路を<br/>設けてください。</div> <div>※本体を設置する場所の背壁(図の斜線部)に給・排水管工事部分<br/>を避けて125V、15Aのアースターミナル付埋込みコンセントを設<br/>け、これに電源電線、アース線を配線してください。</div> <div></div> <div>消費電力: 700W</div> |          |
| 電気配線例図   |  | シンク下食器洗い乾燥機 給水ホース延長接続   |                          | レンジフード 詳細図   |          |
| <div>&lt;CH-TRS6CTA&gt;<br/>電源は200V30A以上の専用回路を設けてください。</div> <div>電気工事</div> <div></div> <div>消費電力: 5800W</div> |  | <div>管工事</div> <div></div> <div>※キュウスイハイカンエンチョウセットNPがセットに含まれていて、<br/>食器洗い乾燥機の給水ホースが届かない場合は、上図のように<br/>フレキ管・ニップルを使用して接続してください。</div>   |                          | <div>&lt;VRAT-752 R排気&gt;<br/>ホーロー前面パネルタイプ</div> <div>後方および左右排気口位置はVMH丸型外金具使用時の寸法です。<br/>アルミダクト使用時の排気位置はダクト配管可能範囲を参照ください。<br/>実際の排気用接続部品の開口部寸法はφ148です。</div> <div></div> <div>消費電力: 145W</div>                                          |          |
| <div>Takara standard<br/>タカラスタンダード株式会社</div>                                                                    |  | 現場名称: 北海道-北見SR SK2様邸   | ホーローシステムキッチン LEMURE レミュー | 詳細図 1   | 縮尺: FREE |
|   |  | 現場番号: C3719616   | プラン番号: 1204F-2504-0276T  | 作成日: 2025年5月9日   |          |
|   |  | 北見ショールーム   | 担当営業: 北見SR               | 担当アドバイザー: 北見SR   |          |

|   |      |                                                    |                                                                   |                                                          |           |          |      |                                                                                               |  |                                                                                |  |
|---|------|----------------------------------------------------|-------------------------------------------------------------------|----------------------------------------------------------|-----------|----------|------|-----------------------------------------------------------------------------------------------|--|--------------------------------------------------------------------------------|--|
| レンジフード詳細図 ダクト配管可能範囲   |      | 横引配管有効寸法 詳細図                                       |                                                                   | 横引配管有効寸法 詳細図                                             |           |          |      |                                                                                               |  |                                                                                |  |
| <div>&lt;VRAT 風圧シャッター R排気&gt;</div> <div>管工事</div> <div></div> <div>注)<br/>●本図はアルミダクトφ150を使用した場合の配管可能範囲である。<br/>断熱材を取付ける場合は厚みを考慮すること。<br/>●リフォーム時など、既設の壁排気口を利用する場合、P変換アタッチメント(別売)を使用すること。</div>                                           |      | <div>【シンクキャビネット】</div> <div>食洗機側</div> <div></div> |                                                                   | <div>【調理キャビネット】</div> <div>ホーローレイエリア収納</div> <div></div> |           |          |      |                                                                                               |  |                                                                                |  |
| ダウンライト用吊戸 電気配線参考図   |      | 横引配管有効寸法 詳細図                                       |                                                                   | キャビネット引出寸法 詳細図                                           |           |          |      |                                                                                               |  |                                                                                |  |
| <div>&lt;ダウンライト(877NWH/BK)1トウ&gt;<br/>&lt;ダウンライト(877NWH/BK)2トウ&gt;</div> <div>電気工事</div> <div></div> <div><table><tr><td>吊戸開口</td><td>消費電力</td></tr><tr><td>120</td><td>7W</td></tr><tr><td>90/75/60</td><td>3.5W</td></tr></table></div> |      | 吊戸開口                                               | 消費電力                                                              | 120                                                      | 7W        | 90/75/60 | 3.5W | <div>【調理キャビネット】</div> <div>標準タイプ<br/>(足元スライド/スライド共通)</div> <div></div> <div>※横引配管スペースなし</div> |  | <div>【シンクキャビネット】</div> <div></div> <div></div> <div>&lt;ここまでホーローラック部&gt;</div> |  |
| 吊戸開口   | 消費電力 |                                                    |                                                                   |                                                          |           |          |      |                                                                                               |  |                                                                                |  |
| 120   | 7W   |                                                    |                                                                   |                                                          |           |          |      |                                                                                               |  |                                                                                |  |
| 90/75/60   | 3.5W |                                                    |                                                                   |                                                          |           |          |      |                                                                                               |  |                                                                                |  |
| Takara standard<br>タカラスタンダード株式会社   |      | 現場名称： 北海道-北見SR SK2様邸<br>現場番号： C3719616<br>北見ショールーム | ホーローシステムキッチン LEMURE レミュー<br>プラン番号： 1204F-2504-0276T<br>担当営業： 北見SR | 詳細図 2<br>作成日： 2025年5月9日<br>担当アドバイザー： 北見SR                | 縮 尺： FREE |          |      |                                                                                               |  |                                                                                |  |
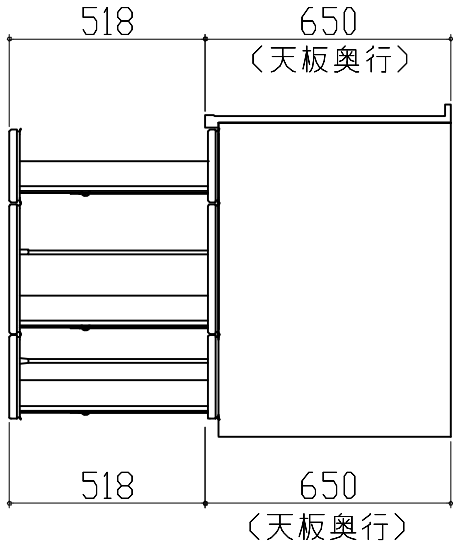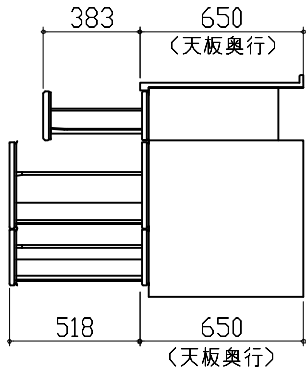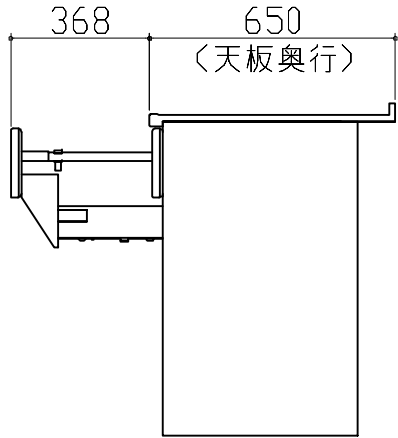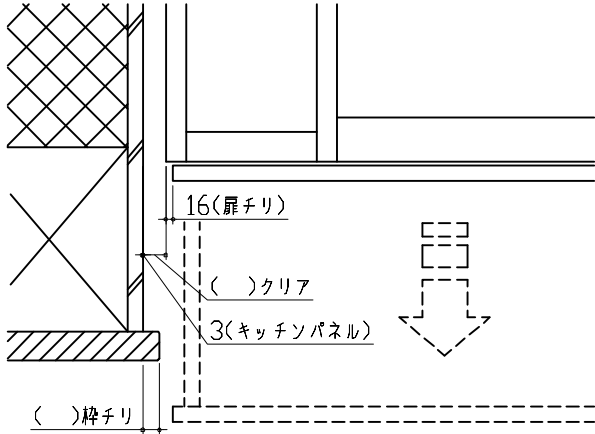
|                                                                                     |  |   |                          |                |           |
|-------------------------------------------------------------------------------------|--|---|--------------------------|----------------|-----------|
| キャビネット引出寸法 詳細図                                                                      |  | キャビネット引出寸法 詳細図   |                          |                |           |
| 【調理キャビネット】                                                                          |  | 【コンロキャビネット】   |                          |                |           |
|    |  |                                                                  |                          |                |           |
| キャビネット引出寸法 詳細図                                                                      |  | エンド取り合い詳細図   |                          |                |           |
| 【ホーローケレイエリア収納】                                                                      |  | 【キッチン本体 左側】   |                          |                |           |
|  |  |  <div>■留意事項<br/>引出しを開けたときにドア枠・窓枠・巾木と干渉しないようクリアを確保してください。</div> |                          |                |           |
|  |  | 現場名称： 北海道-北見SR SK2様邸   | ホーローシステムキッチン LEMURE レミュー | 詳細図 3          | 縮 尺： FREE |
|                                                                                     |  | 現場番号： C3719616   | プラン番号： 1204F-2504-0276T  | 作成日： 2025年5月9日 |           |
|                                                                                     |  | 北見ショールーム   | 担当営業： 北見SR               | 担当アドバイザー： 北見SR |           |