

ページ 1/3

--	--

No.*

御名前 神戸-神戸SR SK1

様

現場番号

C5545408

プラン番号

5501A-2507-0137T

作成日

2025/7/12

御見積明細 キッチン

★ 御見積のカラー表示は参考です。最終発注時には必ず御確認下さい。

NO	商品名	仕様	品番	数量	単価	金額
1	人造大理石ワークトップ(ハイグレード・薄型)	家事らくシンク(グレー)	Z-M7255N TAL -G	1	488,000	488,000
2	シンクキャビネット	足元スライド、うちにもホーロートレイ、コンセント	F-RNVM105WL5(L1SGNQ	1	293,500	293,500
3	食器洗い乾燥機	フロントオープン(シルバー色)、深型	SPI6ZMS016T	1	350,000	350,000
	食器洗い乾燥機用前面パネル	扉同色、BOSCHフロントオープン用	P-DWB45LL (1S)	1	26,000	26,000
	食器洗い乾燥機用下飾り	BOSCHフロントオープン用	シタザリDWB45-5(1S K	1	17,500	17,500
	木口テープ		コグチテープ33X2200(DB)	1	1,200	1,200
4	調理台キャビネット	スライド(ボトルラック付)	F-TQXY015 -5(L1SGNQ	1	76,000	76,000
5	コンロ用キャビネット	足元スライド	F-KUVM090GL5(L1SGNQ-1	1	197,000	197,000
6	水栓	エコタイプハンドシャワー水栓、ブラック	KM6061ECM5TK	1	101,000	101,000
7	電気加熱機器	IHヒーター両面焼き(ブラック色)	CH-TRK6A1TA	1	328,000	328,000
8	引戸レールセット	フラット対面・マルチ収納対面用、ブロンズ	レールTMM255(G)	1	35,500	35,500
	引戸本体	マルチ収納対面用、扉同色	ヒキドTMM128L(1SG)	1	58,000	58,000
	引戸本体	マルチ収納対面用、扉同色	ヒキドTMM128R(1SG)	1	58,000	58,000
	引戸収納	フラット対面用、台輪ブラック	TMM(U)-キャビ128-5B	2	18,000	36,000
【ベースキャビネット小計】				15		2,065,700
9	レンジフード(本体)	シロッコファン	FUSC-3ADN	1	62,500	62,500
	レンジフード(フード)	ブラック	CVRA-902TFADN(K)	1	86,500	86,500
	レンジフード(ダクトカバー)	ブラック	DK80A-CVRA(K)	1	35,000	35,000
	レンジフード別売部品	レンジフード取付金具	CVRAカナグセットA	1	9,000	9,000
10	エンドパネル	奥行105cm対面(薄天板)・フル引戸収納(薄天板)用	EP-TMU-85 (L1SG)	2	62,500	125,000
11	間仕切り名人(デラックスタイプ)	ASタイプ	MGマジキリAS240-320	2	5,000	10,000
12	間仕切り名人(デラックスタイプ)	ASタイプ	MGマジキリAS240-420	2	5,000	10,000
13	間仕切り名人(デラックスタイプ)	ASタイプ	MGマジキリAS240-520	4	5,000	20,000
14	まな板	家事らくシンク用	マナイタVAE	1	8,500	8,500
15	水切り	家事らくシンク用	ミズキリVAE	1	9,000	9,000
16	水切りプレート	家事らくシンク用	ミズキリプレートVAE	1	6,000	6,000
17	前台輪カバー		P-DC105 -5(K)	2	4,000	8,000
18	施工部材		シリコン(ブラック)	1	1,000	1,000
19	施工部材		シリコン(グレー)	1	1,000	1,000
キッチン合計				36		¥2,457,200

御名前 神戸-神戸SR SK1 様

現場番号	C5545408	プラン番号	5501A-2507-0137T	作成日	2025/7/12
------	----------	-------	------------------	-----	-----------

御見積明細 周辺収納

NO	商品名	仕様	品番	数量	単価	金額
20	調理台キャビネット	奥行45cm、スライド(3段引出し)	F-TFSL090M-5(L1SGNQ	2	157,000	314,000
21	調理台キャビネット	奥行45cm、スライド(3段引出し)	F-TFSL075M-5(L1SGNQ	1	144,000	144,000
22	カウンターユニット用カウンター	奥行45cm、人造大理石(ハイグレード)、シックイページュ	C-CP255NY (Z)-G	1	142,500	142,500
23	エンドパネル	周辺(薄天板)用	EP-NLU-85 (L1SGN	2	17,000	34,000
24	間仕切り名人(デラックスタイプ)	ABタイプ、間口27cm用	MGマジキリAB270-370	1	10,000	10,000
25	間仕切り名人(デラックスタイプ)	ABタイプ、間口36cm用	MGマジキリAB360-370	1	13,000	13,000
26	間仕切り名人(デラックスタイプ)	APタイプ	MGマジキリAP030-370	10	2,500	25,000
27	間仕切り名人(デラックスタイプ)	ASタイプ	MGマジキリAS240-370	6	5,000	30,000
28	施工部材		シリコン(グレー)	1	1,000	1,000
周辺収納合計				25		¥713,500

商品総合計	61	¥3,170,700
-------	----	------------

※ 御見積明細の価格には消費税は含まれておりません。別途消費税が必要となります。

《参考》別途 商品組付費

キッチン商品組付費

¥289,500 (税込 ¥318,450)

《参考》別途 現場配送費

¥0 (税込 ¥0)

※ 商品組付費は現場の状況により変動する事があります。又、給水・給湯・ガス・ダクト・電気等の接続工事は含まれておりません。



()内の価格は税込価格<税率10%>を表示しています。

- 必ずご確認ください。
- ・天井高さ、吊戸棚・レンジフード取付高さをご確認ください。

・《 》内寸法は参考寸法です。

・ハイグレード人大・クォーツ天板の場合、実際の天板高さは+2mmになります。
- 表示記号について
- ・KP：キッチンパネル





・▽：設置基準線

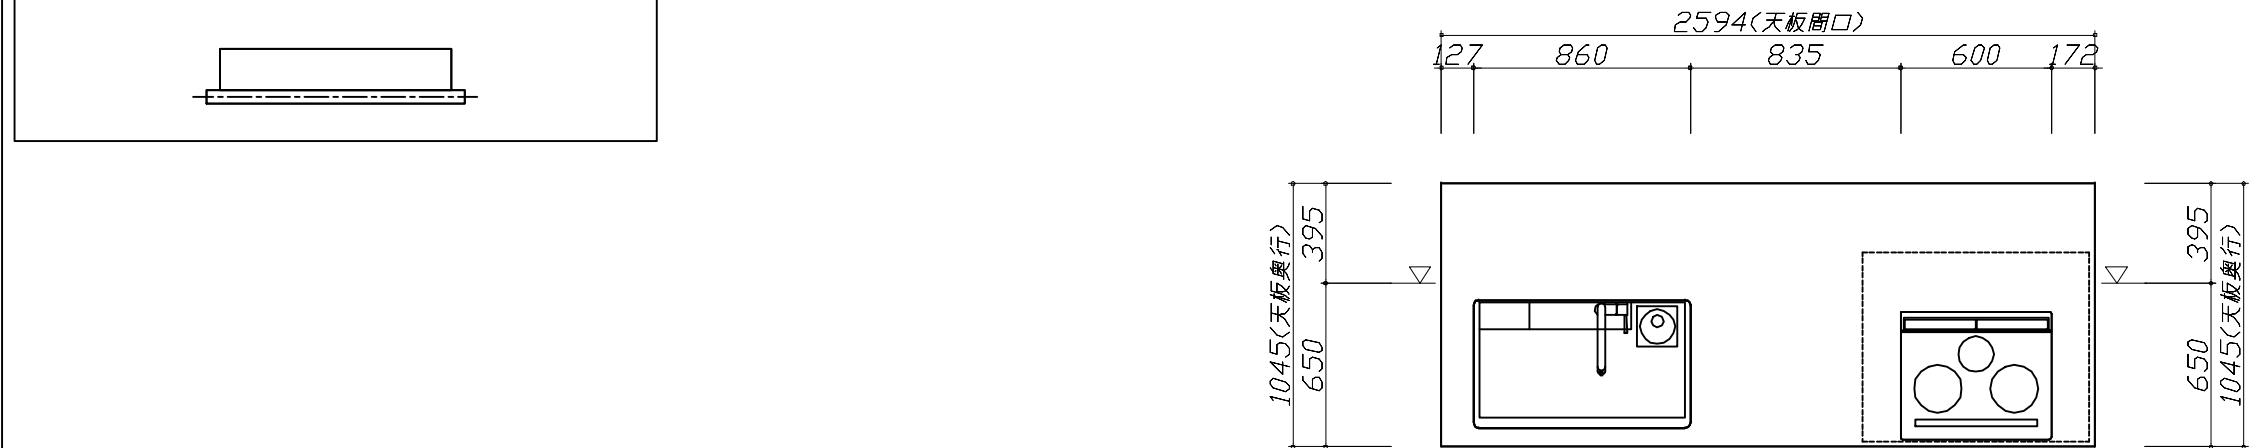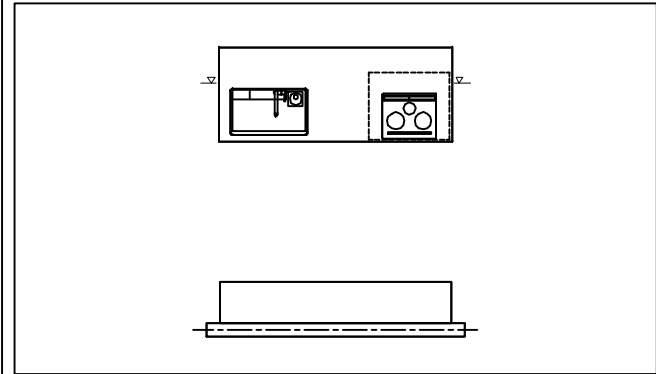

Takara standard タカラスタンダード株式会社	現場名称： 神戸ー神戸SR SK1様邸	ホーローシステムキッチン LEMURE レミュー	姿図 1	縮 尺： 1 / 30
	現場番号： C5545408	プラン番号： 5501A-2507-0137T	作成日： 2025年7月12日	
	神戸支店 販売課	担当営業： 展示用	担当アドバイザー： 2025.8	

縮尺：A3サイズ等倍

- 必ずご確認ください。
- ・天井高さ、吊戸棚・レンジフード取付高さをご確認ください。
 - ・《 》内寸法は参考寸法です。
 - ・ハイグレード人大・クォーツ天板の場合、実際の天板高さは+2mmになります。
- 表示記号について
- ・KP：キッチンパネル
 - ・▽：設置基準線

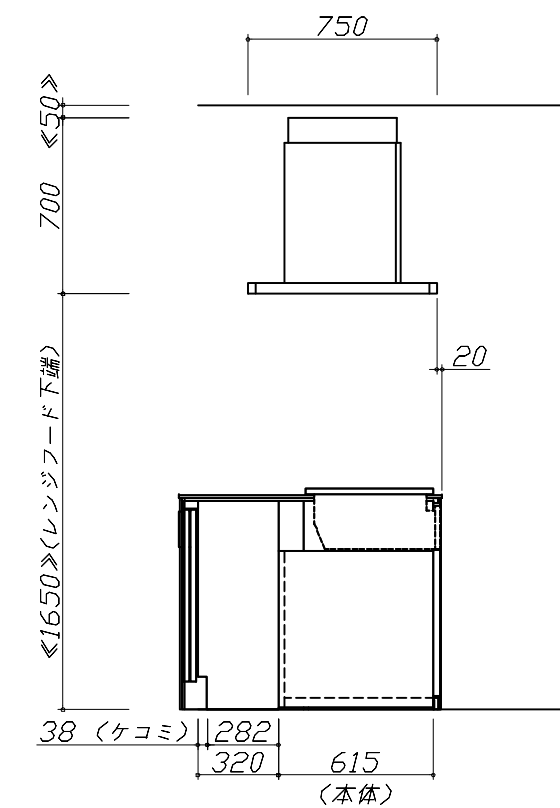
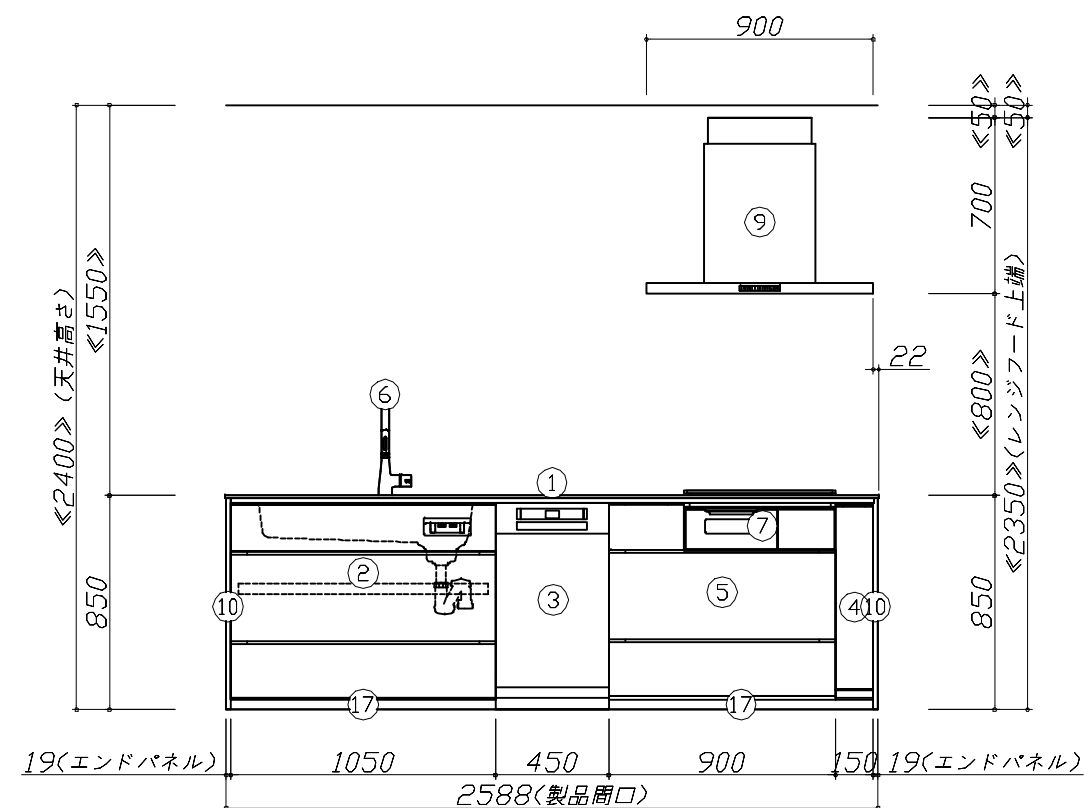
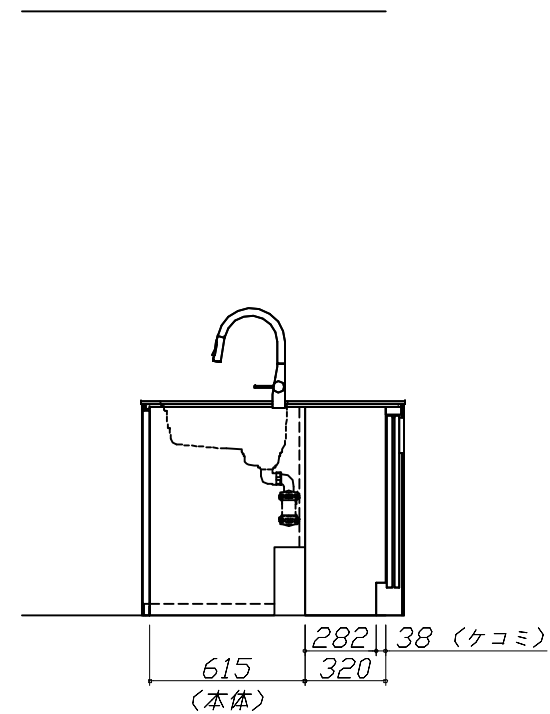
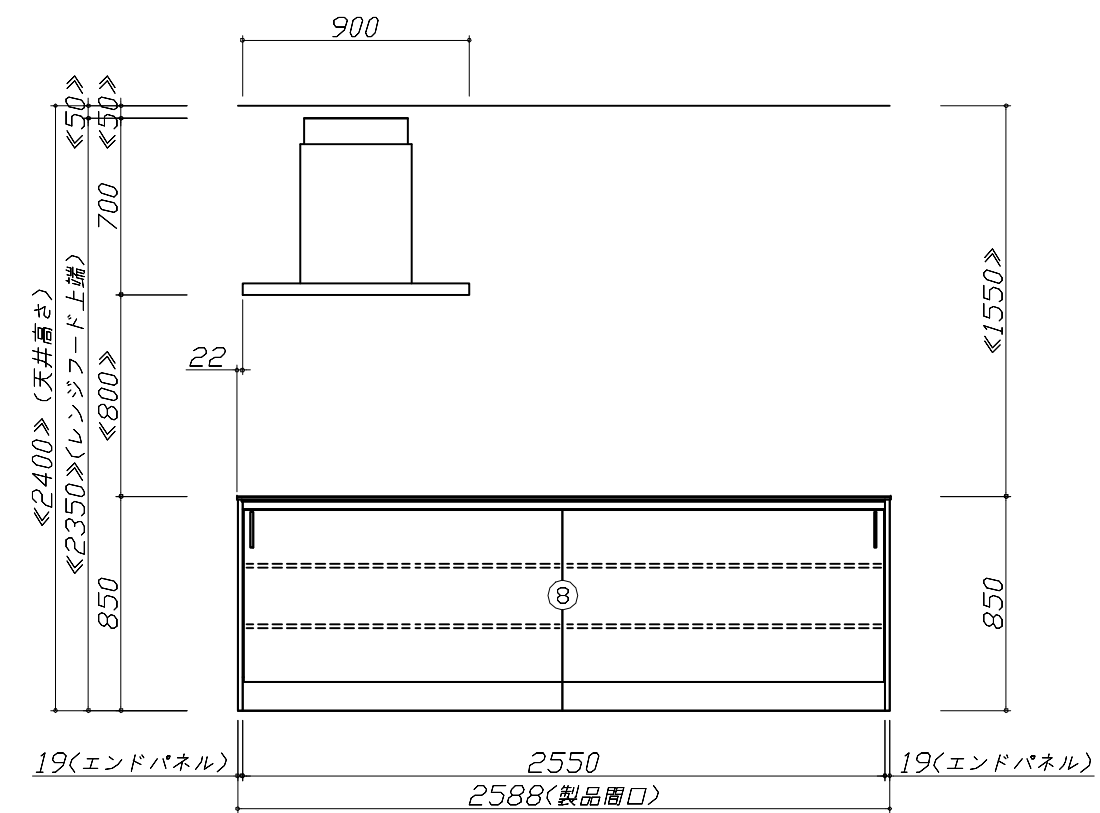


Takara standard
タカラスタンダード株式会社



現場名称： 神戸-神戸SR SK1様邸	ホーローシステムキッチン LEMURE レミュー	姿図 2	縮 尺： 1 / 30
現場番号： C5545408	プラン番号： 5501A-2507-0137T	作成日： 2025年7月12日	
神戸支店 販売課	担当営業： 展示用	担当アドバイザー： 2025.8	

縮尺：A3サイズ等倍

- 必ずご確認ください。
- ・天井高さ、吊戸棚・レンジフード取付高さをご確認ください。
 - ・《 》内寸法は参考寸法です。
 - ・ハイグレード人大・クォーツ天板の場合、実際の天板高さは+2mmになります。
- 表示記号について
- ・KP：キッチンパネル
 - ・▽：設置基準線

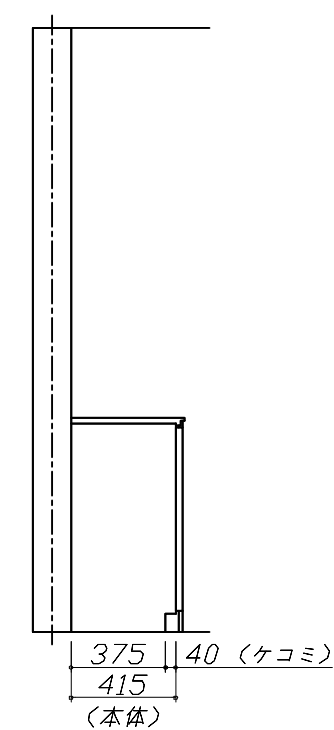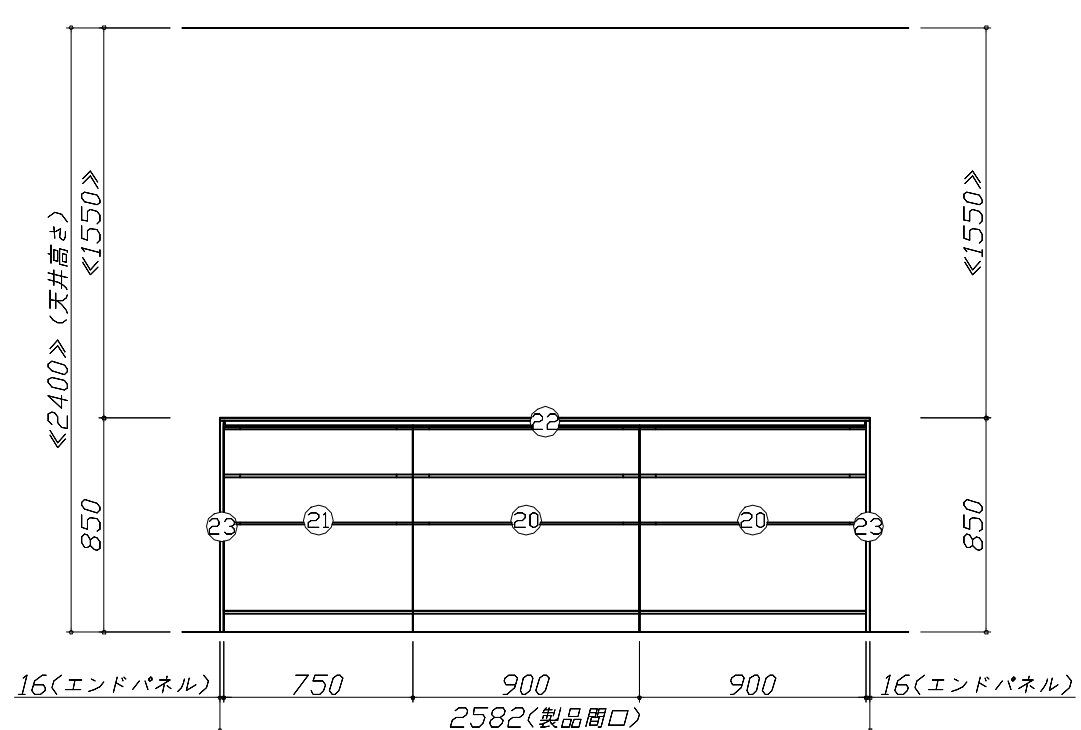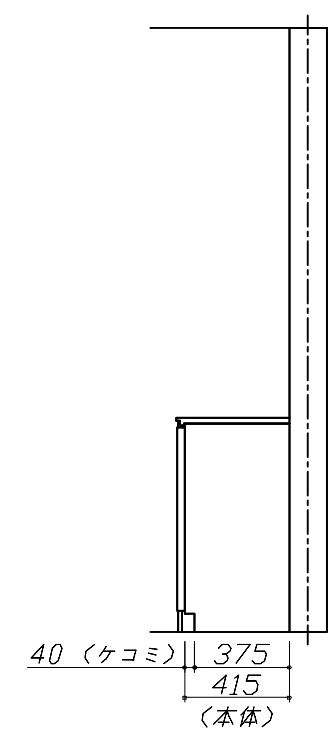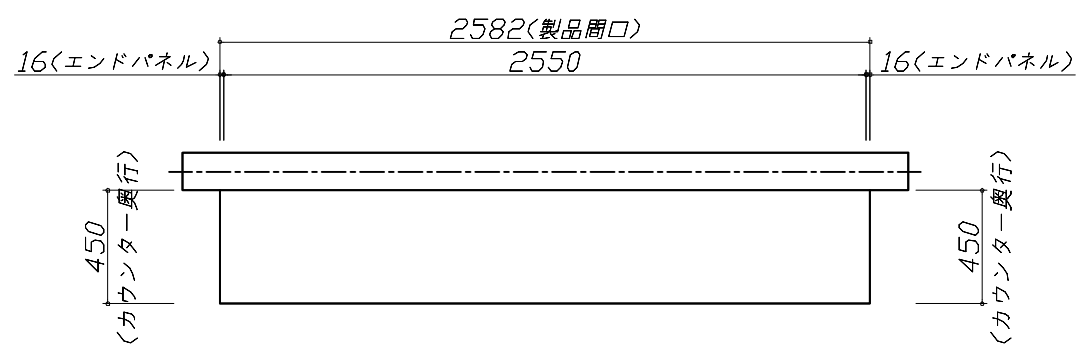

Takara standard タカラスタンダード株式会社	現場名称： 神戸－神戸SR SK1様邸	ホーローシステムキッチン LEMURE レミュー	姿図 3	縮 尺： 1 / 30
	現場番号： C5545408	プラン番号： 5501A-2507-0137T	作成日： 2025年7月12日	
	神戸支店 販売課	担当営業： 展示用	担当アドバイザー： 2025.8	

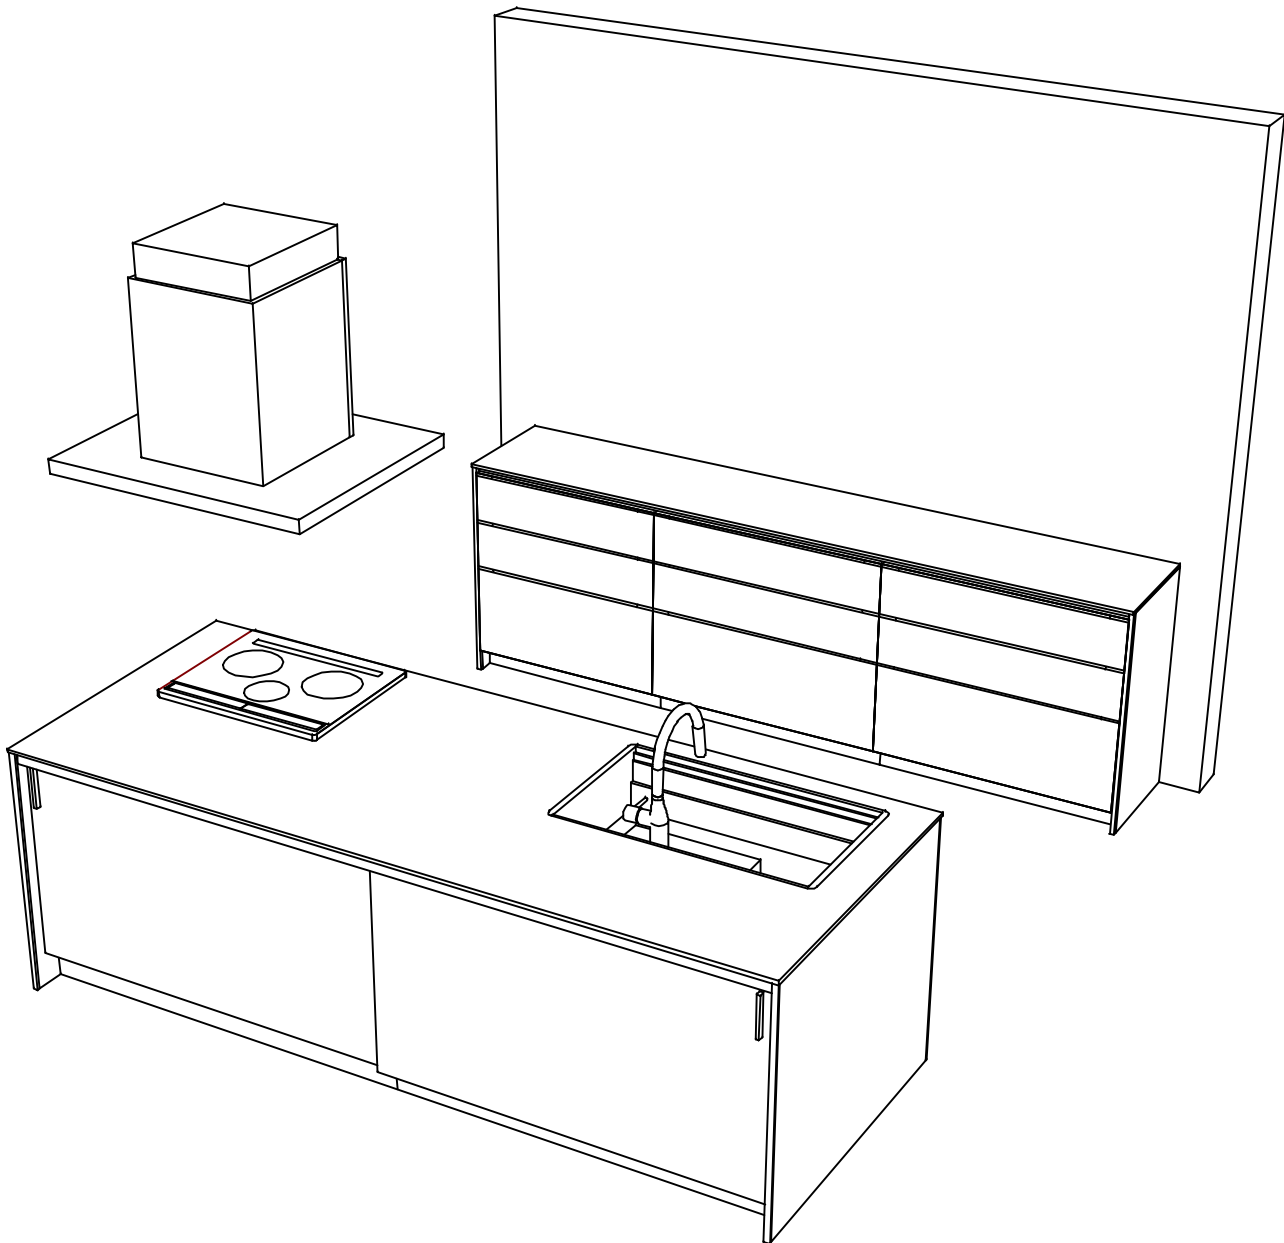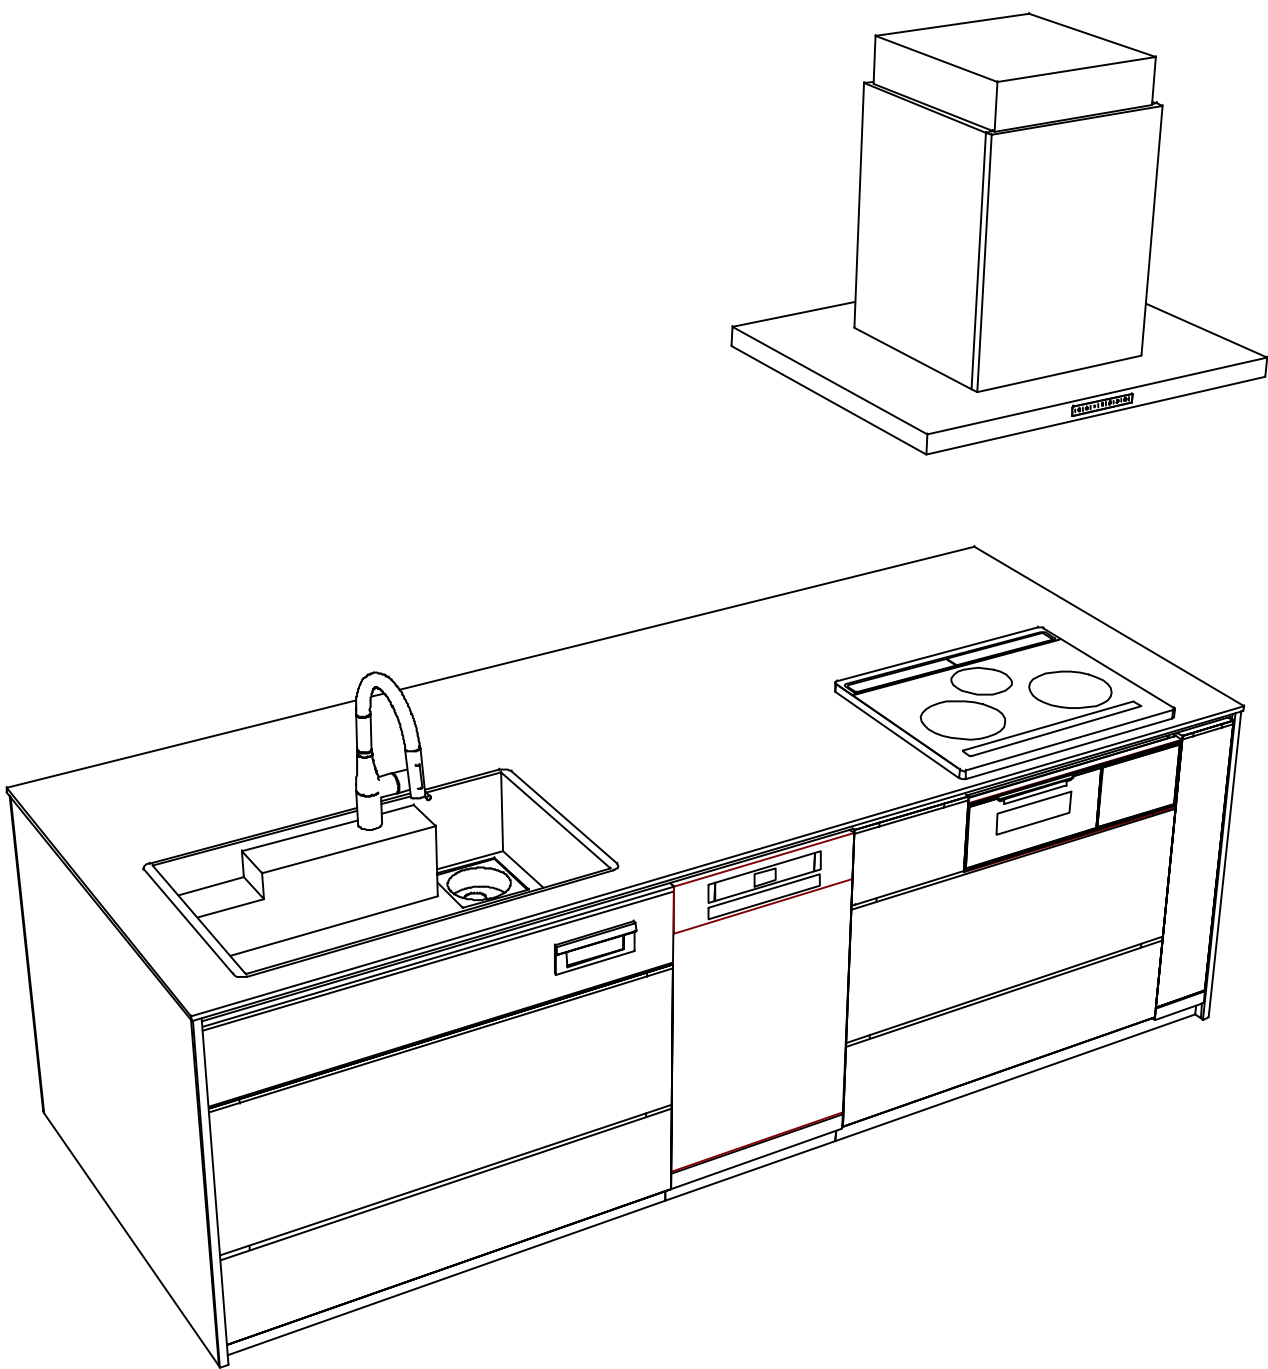

Takara standard
タカラスタンダード株式会社

現場名称： 神戸-神戸SR SK1様邸
現場番号： C5545408
神戸支店 販売課

ホーローシステムキッチン LEMURE レミュー
プラン番号： 5501A-2507-0137T
担当営業 ： 展示用

姿図 4 縮 尺： 1 / 30
作成日： 2025年7月12日
担当アドバイザー： 2025.8

縮尺：A3サイズ等倍

■商品仕様概要

商品仕様	商品シリーズ	ホーローシステムキッチン LEMURE レミュー		
	タイプ	足元スライドタイプ		
	扉カラー	スチールホワイト・チーク・引手ブラック		
	引手種類	レール引手タイプ		
	天板形状・周口	アイランド対面タイプ 奥行105cm		
		262cm		
	奥行	65cm		
	天板高さ	85cm		
	キッチンパネル	-		
	キッチンパネルカラー	-		
	見切り・エッジ材	-		

■商品仕様書（キッチン側）

品目	仕様			備考
天板	材質	アクリル人造大理石	色 シックイベージュ	
	シンク	アクリル人造大理石シンク（家事らく）	色 グレー	
	部品	-		
		スチールプレートVAE		
		スチールVAE		
		ステンレスVAE		
下台	本体	ホーロー製	色 ブラック	
		底板	ホーロー製	※一部木製を使用する箇所あり
		引出し	ホーロー製	※一部木製を使用する箇所あり
		レール・丁番	ソフトクローズレール	
	部品(標準)	引出用サイドカバー、かくせるホーローボックス		
	部品(オプション)	うちにもホーロートレイ		
設備仕様（下台）	水栓1	KM6061ECM5TK		
	水栓2	-		
	食器洗い乾燥機	SPI6ZMS016T	色 シルバー	アース付単相200V・15A(7-ス付)コンセント
	加熱機器(本体)	CH-TRK6A1TA	色 ブラック	250V-30A（単相200Vコンセント）
	加熱機器(トッププレート)	ガラスストップ	色 ブラック	
	加熱機器(レンジ)	-		
吊戸棚	本体	-		
	耐震ラッチ	-		
	部品	-		
レンジフード	品名	CVRA-902TFADN(K)	色 ブラック	125V-15A（2芯コンセント）
	ファン仕様	シロッコファン（排気タイプ）		
	部品	-		
		-		
		-		
設備仕様（上台）	照明ユニット	-		
	アイラック	-		
	電動昇降吊戸棚	-		
	昇降棚	-		
エンドパネル	材質	ホーロー製	色 スポルテッドビーチ	
		-		
		-		
		-		
天井幕板	品名	-		

■商品仕様書（周辺収納側）

品目	仕様			備考
周辺仕様	周辺扉カラー	スチールホワイト・チーク・引手ブラック		
	周辺引手タイプ	レール引手タイプ		
	キッチンパネル	なし		
トールユニット	本体	-		
	底板	-		
	引出し	-		
	レール	-		
	丁番	-		
	耐震ラッチ	-		
カウンターユニット	部品	-		
	本体	木製	色 ブラック	F-HAL135はホーロー製
	底板	木製		
	レール	ソフトクローズレール		
家電収納	本体	-		
	部品	-		
周辺カウンター	材質	アクリル人造大理石(ハイグレード)	色 シックイベージュ	
吊戸棚	本体	-		
	耐震ラッチ	-		
	部品	-		
設備仕様（上台）	アイラック	-		
エンドパネル	材質	ホーロー製	色 スポルテッドビーチ	
		-		
天井幕板	品名	-		


基本工事区分について

本説明書は、キッチンの本体組立・設置と関連工事（建設工事）である 大工工事、電気工事、ガス配管工事、管工事（給排水）などと区別して説明しています。

建設工事は関連する法令・規定に従って法的有資格者による工事が必要になります。

流通業者様からの発注で下請けとして本体の「取付・設置」を行う場合は、建設工事部分とキッチン本体「取付・設置」を区別して行ってください。

設置前工事、設置後工事の一部でも含む場合は、建設工事となります。

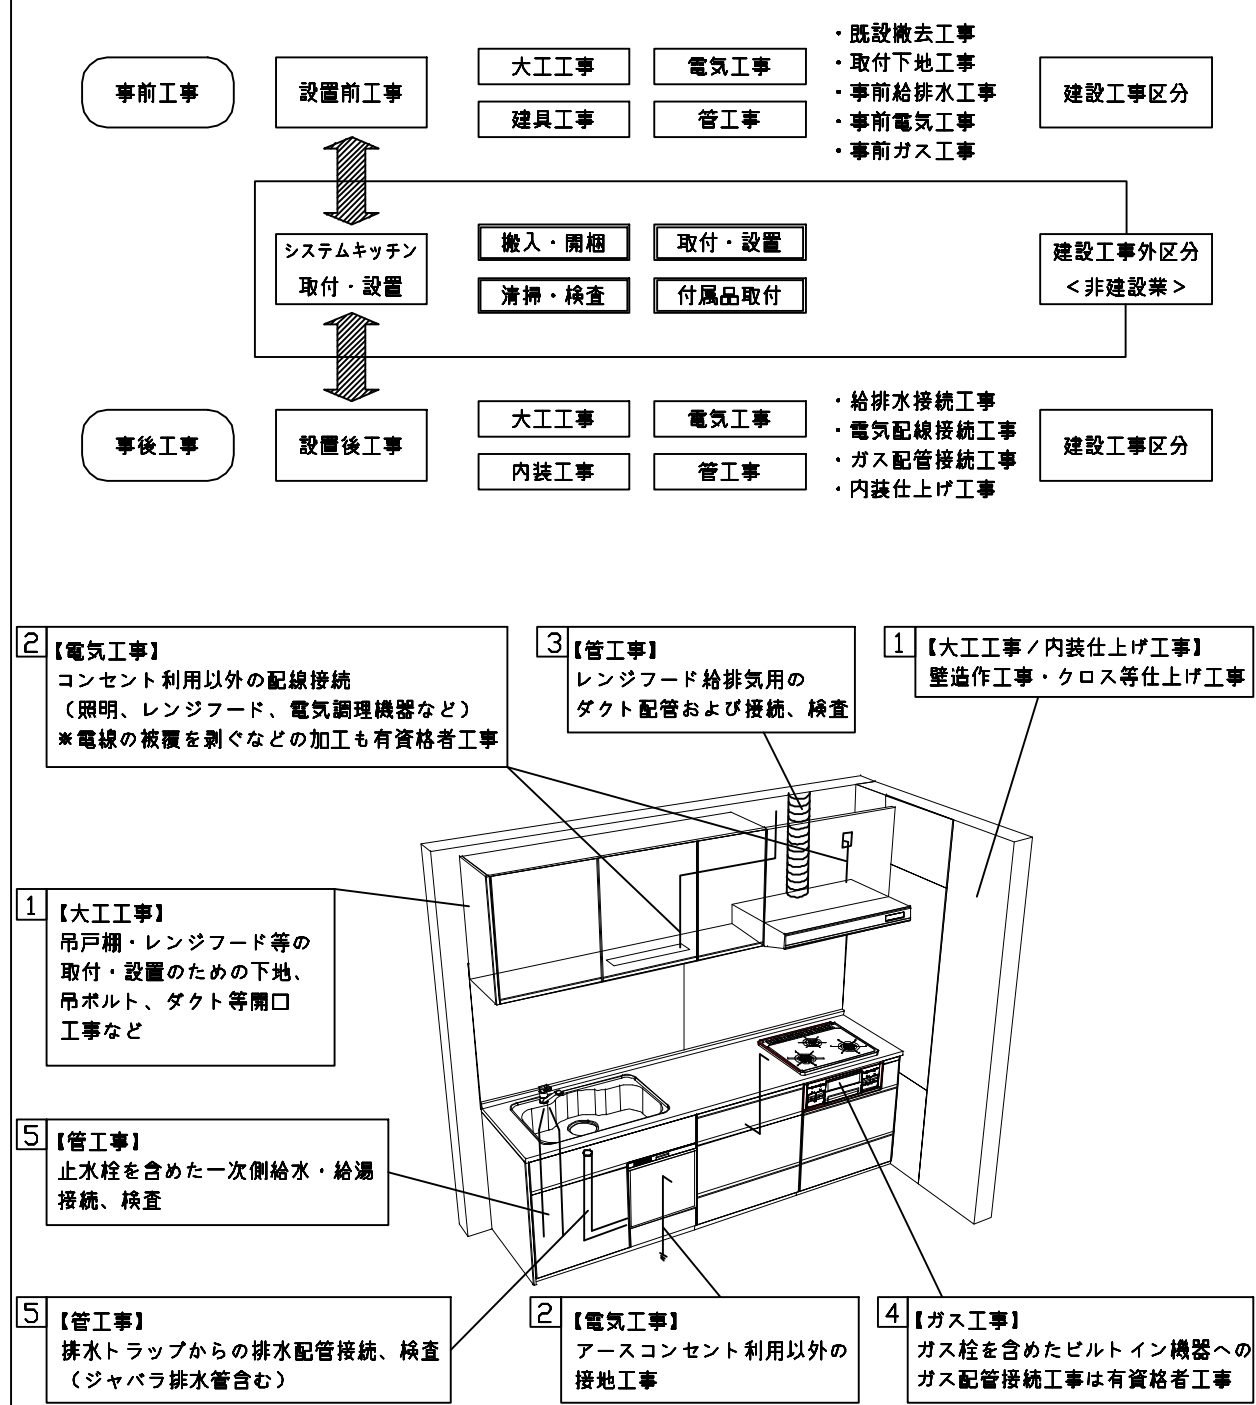

■システムキッチン 工事区分

参考：キッチン・バス工業会『工事区分ガイドライン』

工事区分	部位 (図)	業種区分	作業名称（区分）	建設工事			建設工事外		作業内容
				大工 工事	管 工事	電気 工事	設備・ ガス機器 設置	キ ッ チ ン 取 付	
設置前工事	1 3	大工 管	外壁の開口工事	○	○				レンジフードのダクト用の建築壁の穴あけ工事
			建築壁の下地処理工事	○					ウォールキャビネット等の取付のための壁下地処理工事
			幕板取付壁下地処理工事	○					天井・壁等の幕板等取付のための下地処理工事
			アンカー、吊ボルト工事	○					吊戸棚、レンジフード等のアンカー、吊ボルト工事
			換気機器用ダクトの関連工事		○	○			建築物の事前ダクト配管等の工事
	2	電気	キッチンパネル下地処理工事	○					キッチンパネルを貼るための建築壁の下地処理工事
			レンジフードの電気工事			○			建築の屋内配線と配線器具（コンセント）工事
			I H調理機器の電気工事			○			I H調理機器専用の200Vの事前電気工事
			ウォールキャビネット部分の電気工事			○			照明器具等の電気工事
			電動昇降吊戸棚の電気工事			○			電動昇降吊戸棚の専用電源・アース工事
			食器洗い乾燥機の電源・アース工事			○			食器洗い乾燥機の専用電源・アース工事
			水栓の電気工事			○			タッチレス水栓、アルカリイオン整水器の電気工事
	4	ガス	ガス調理機器のガス配管工事		○				ガス調理機器用の事前ガス配管工事
	5	管	排水配管の立上げ工事		○				キッチン排水用の所定位置への排水配管立上げ工事
			給水・給湯配管の立上げ工事		○				キッチン専用の所定位置への給水給湯配管立上げ工事
			食器洗い乾燥機の給排水配管工事		○				食器洗い乾燥機用の専用給水(給湯)・排水配管事前工事
システムキッチン 本体取付・設置		建設工事 外区分	キッチンパネルの取付 【注記 1】					☐	製品を加工して建築下地へ取付
			製品間のシリコン充填 【注記 2】					☐	製品間の隙間を仕上げる処理作業
			レンジフードの取付 【注記 1】					☐	本体及び化粧パネルを取付ける作業
			ウォールキャビネットの取付					☐	ウォールキャビネットを取付ける作業
			電動昇降吊戸棚の取付					☐	電動昇降吊戸棚を取付ける作業
			ベースキャビネット・ワークトップの取付					☐	ベースキャビネット・ワークトップの組立・調整して設置する作業
			排水部品の組立 【注記 3】				☐	☐	排水部品とシンクの組立
			水栓類の組立・ワークトップへの取付 【注記 1】				☐	☐	水栓、浄水器同梱部材の組立（ワークトップへの取付）
			ビルトイン機器の取付 【注記 1】				☐	☐	ビルトイン機器のキッチン本体への組込作業
			試運転・完成検査 【注記 4】				☐	☐	完成後の試運転、性能確認検査
設置後工事	2 3	電気 管	ウォールキャビネット照明器具工事			○			事前配線の電源線と照明器具の接続、検査
			電気配線器具の取付			○			スイッチ、コンセント等の電気配線工事
			レンジフードとダクト接続工事		○				建築ダクトとレンジフードの接続、検査
	4	ガス	その他電化機器の工事			○			電化機器と電源線、アースの接続工事
			ガス調理機器のガス配管接続工事				☐		ガス調理機器とガス栓との接続工事（資格要）
	5	管	給水・給湯配管と水栓の接続工事		○				給水・給湯の一次側と水栓の接続、検査
			給水・給湯配管とオプション機器の接続工事		○				オプション機器と一次側給排水の接続、検査
			建築創排水配管への接続工事		○				キッチン排水配管と建築創排水配管の接続、検査

- ※【注記 1】原則、現場支給製品は支給側で取付実施とする
- ※【注記 2】当社製品間のみ実施する場合が多い。但し、現場により打合せにて作業範囲を決定する場合がある
- ※【注記 3】給排水配管の仕様や状況により、排水部品の組立作業範囲を打合せにて決定する
- ※【注記 4】製品の完成検査、試運転は、工事完成後に行う場合が多い。但し、原則、商品取付完了時に検査、試運転が可能な範囲のみキッチン設置者が実施する

- 必ずご確認ください。
- ・天井高さ、吊戸棚・レンジフード取付高さをご確認ください。
 - ・《 》内寸法は参考寸法です。
- 設備図の見方、表示記号について
- ・寸法はキッチンパネル厚みとクリア寸法を含んでいません。
 - ・KP：キッチンパネル
 - ・▽：設置基準線

- 吊ボルト 取付注意事項
- ・吊ボルトの取付は建築工事となります。


◎吊ボルト 必要部材

- ・必要部材は建築側用意となります。


<1台あたり必要数量>

製品高さ(mm)	600～900	500、510 550
M9～M12 ナット	28個	28個
M9～M12 ワッシャー	24個	20個
M9～M12 スプリング ワッシャー	12個	12個


※ボルト、ナット、ワッシャーのサイズは統一してください。

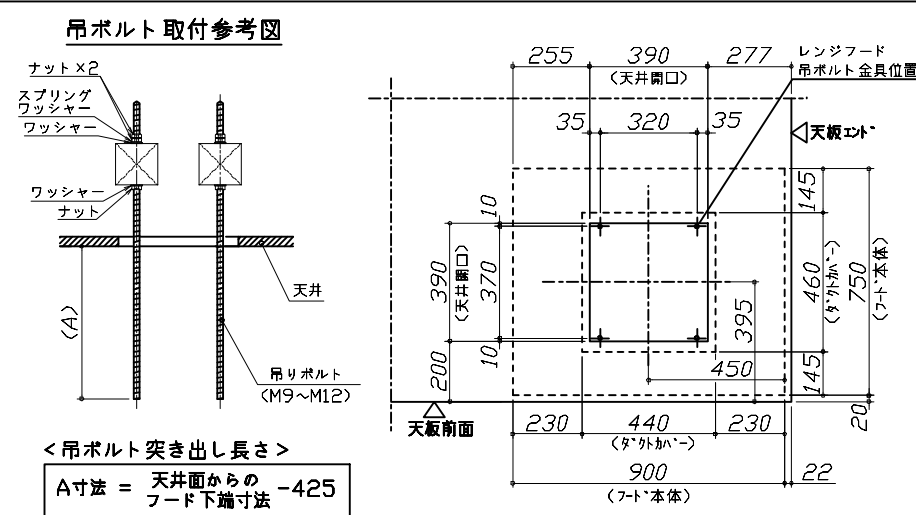


- 必ずお読みください
- 1)以下の工事・部材は別途ご用意ください。
- ・周囲躯体、仕上げ、取付用下地工事
 - ・ダクト工事、壁面開口、屋外化粧カバー取付等
 - ・給排水配管、電気配線、ガス配管及び接続工事
- 2)本体の取付以外の関連工事は法的有資格者による工事が必要になります。
- ・大工工事、電気工事、ガス配管工事、管工事、建具工事等
- 3)キッチンパネルを設置する壁面下地は
石膏ボード仕上げをお願いします。

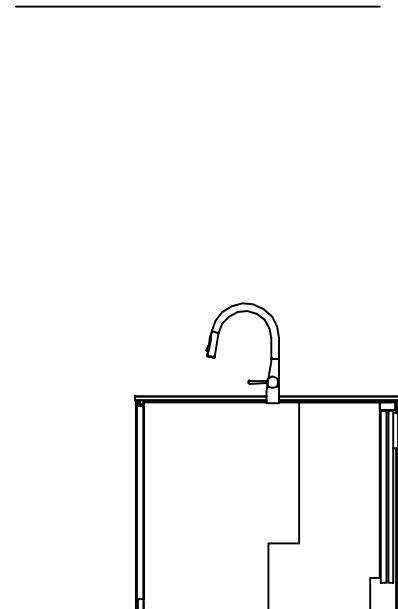

固定下地位置

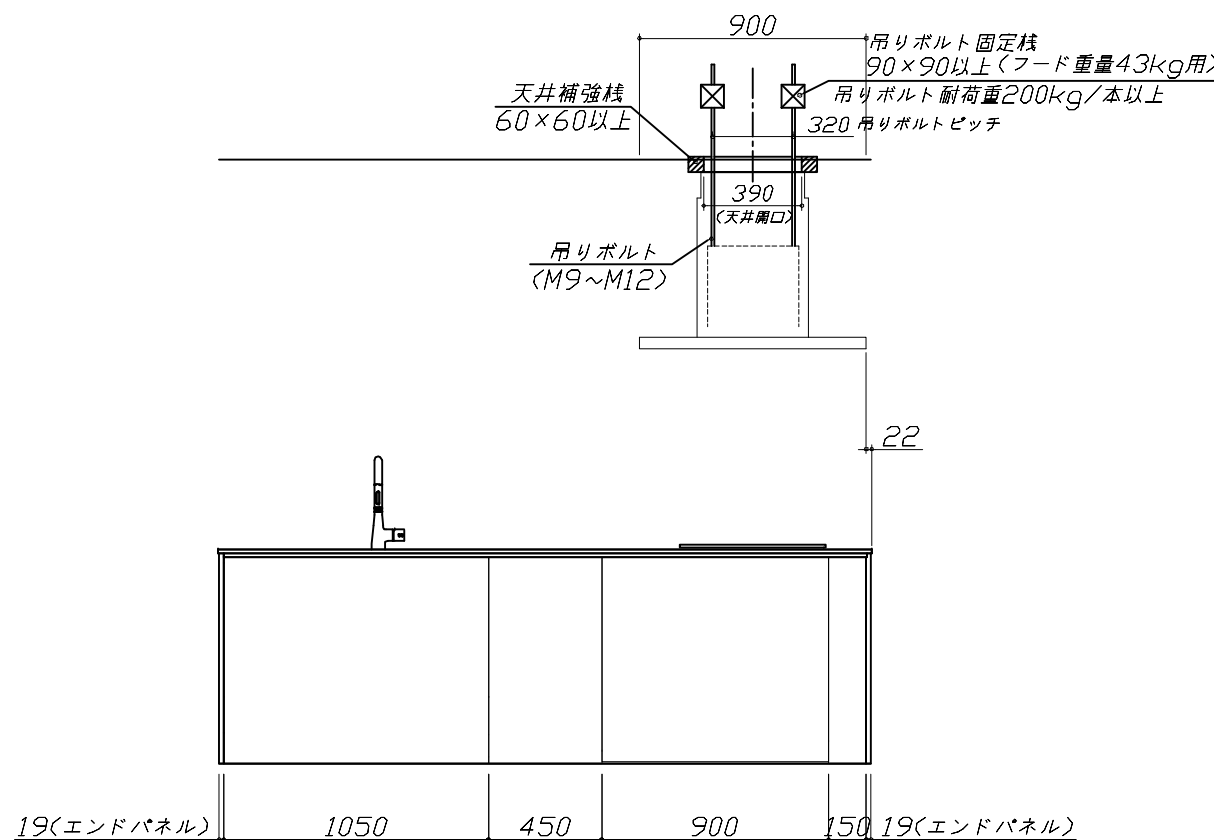

固定下地位置

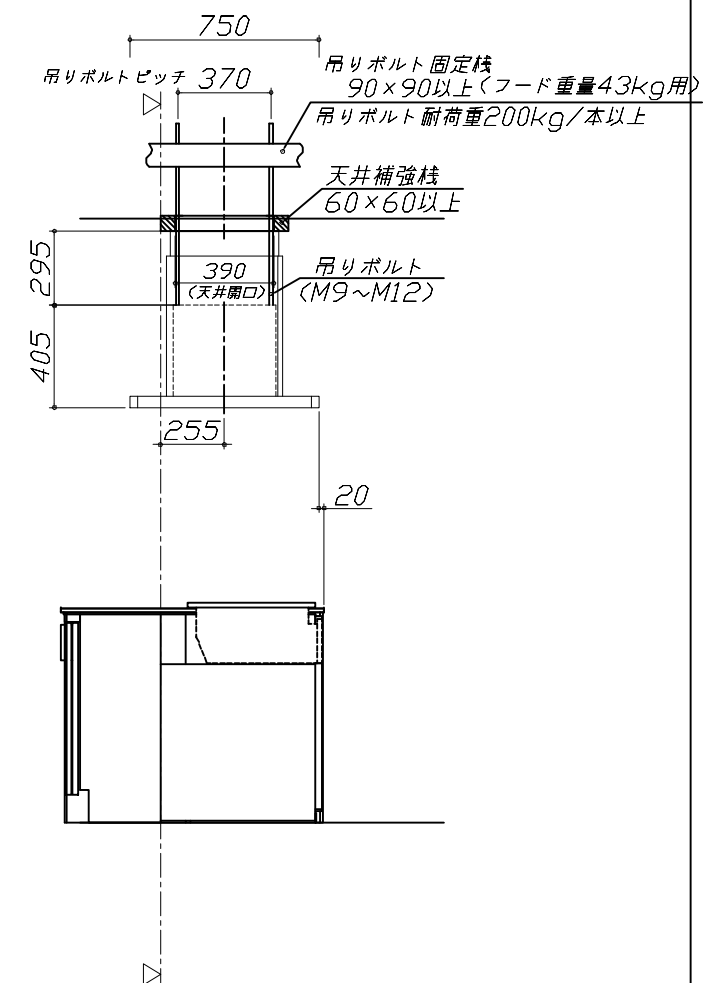

固定下地位置

■必ずご確認ください。

・天井高さ、吊戸棚・レンジフード取付高さをご確認ください。

・《 》内寸法は参考寸法です。

■設備図の見方、表示記号について

・寸法はキッチンパネル厚みとクリア寸法を含んでいません。

・KP：キッチンパネル

・▽：設置基準線

■必ずお読みください

1)以下の工事・部材は別途ご用意ください。

・周囲躯体、仕上げ、取付用下地工事


・ダクト工事、壁面開口、屋外化粧カバー取付等

・給排水配管、電気配線、ガス配管及び接続工事

2)本体の取付以外の関連工事は法的有資格者による工事が必要になります。

・大工工事、電気工事、ガス配管工事、管工事、建具工事等

3)キッチンパネルを設置する壁面下地は
 プラスターボード仕上げをお願いします。

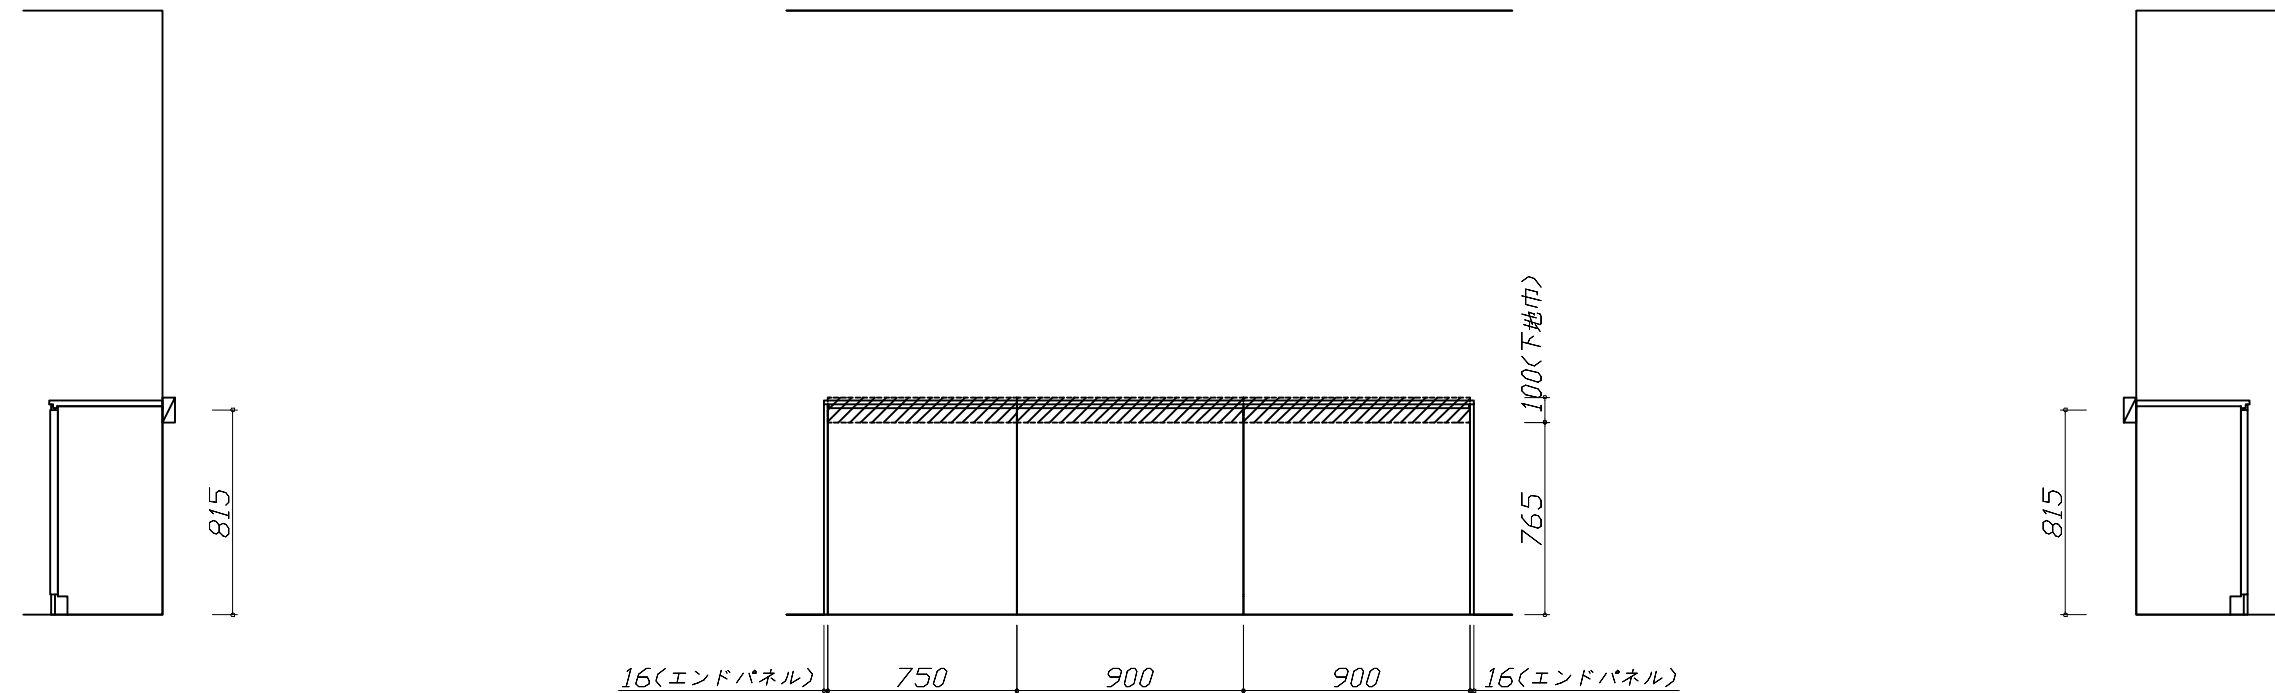

固定下地位置

固定下地位置

固定下地位置

Takara standard タカラスタンダード株式会社	現場名称： 神戸ー神戸SR SK1様邸	ホーローシステムキッチン LEMURE レミュー	下地図 2	縮 尺： 1 / 30
	現場番号： C5545408	プラン番号： 5501A-2507-0137T	作成日： 2025年7月12日	
	神戸支店 販売課	担当営業： 展示用	担当アドバイザー： 2025.8	

縮尺：A3サイズ等倍


■必ずご確認ください。

- ・天井高さ、吊戸棚・レンジフード取付高さをご確認ください。
- ・《 》内寸法は参考寸法です。

■設備図の見方、表示記号について

- ・寸法はキッチンパネル厚みとクリア寸法を含んでいません。
- ・KP：キッチンパネル
- ・▽：設置基準線

■設備記号			
記号	記号の意味	記号	記号の意味
	給水位置		コンセント位置
	給湯位置		7-ス付コンセント位置
	排水位置		7-スターミナル付コンセント位置
	ガス配管位置		電源取出位置
	電源位置		
[]：点検口			

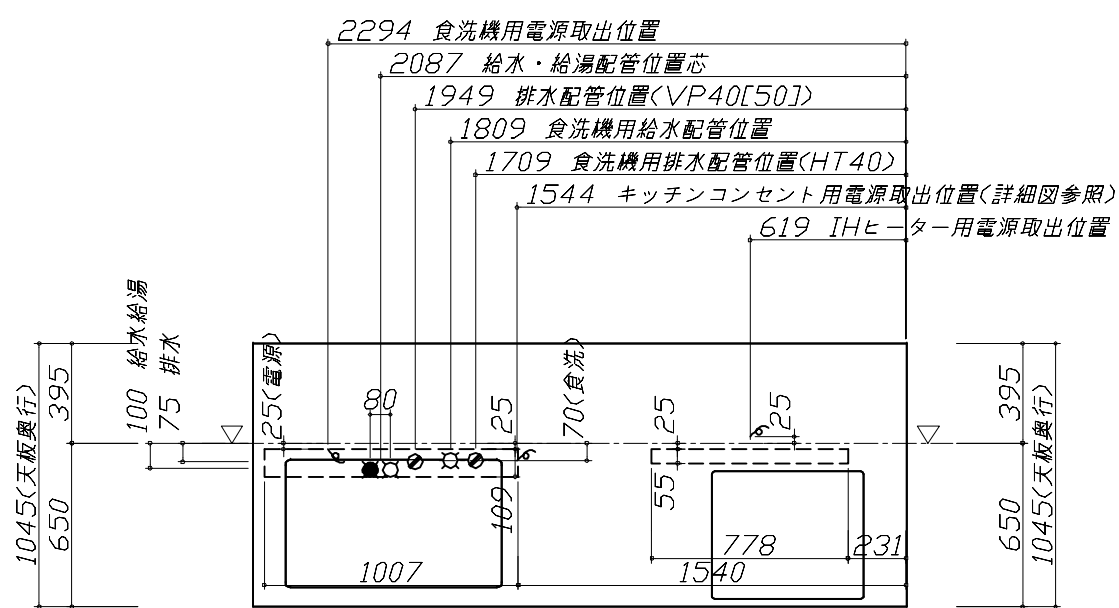

■必ずお読みください




1)以下の工事・部材は別途ご用意ください。

- ・周囲躯体、仕上げ、取付用下地工事
- ・ダクト工事、壁面開口、屋外化粧カバー取付等
- ・給排水配管、電気配線、ガス配管及び接続工事

2)本体の取付以外の関連工事は法的有資格者による工事がになります。

- ・大工工事、電気工事、ガス配管工事、管工事、建具工事等

■機器類電源詳細			
1	レンジフード用電源	15A-125V E付埋込コンセント 消費電力145W	
2	IHヒーター用電源	30A-250V 単相200Vコンセント 消費電力5800W	
3	食洗機用電源	フレカ付単相200V・15A 専用回路<7-ス付>コンセント	
4	キッチンコンセント用電源	15A-100V 消費電力1500W	

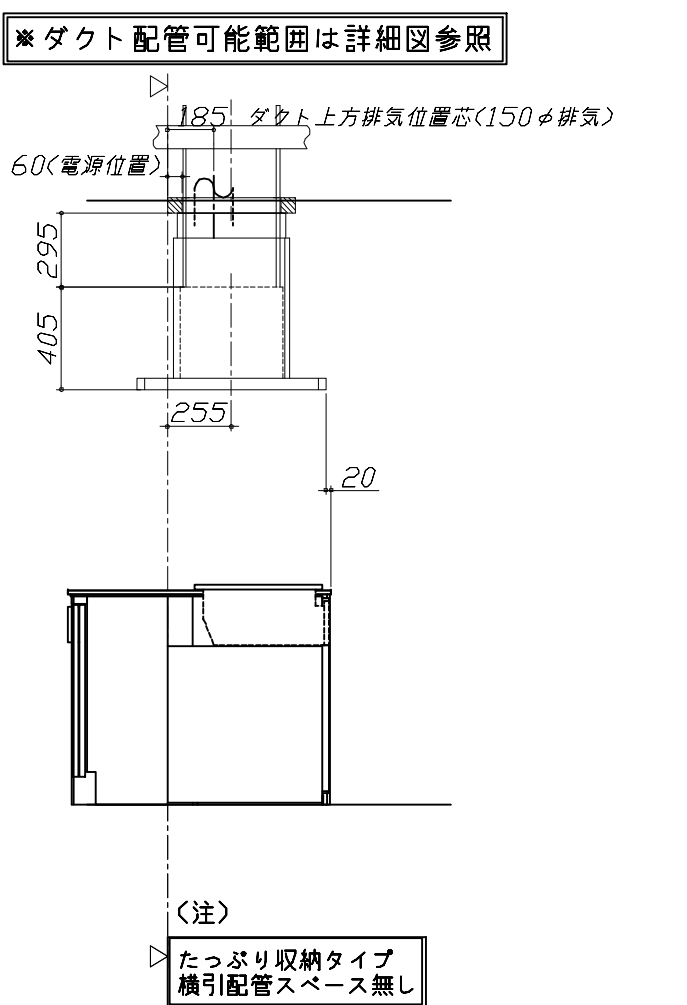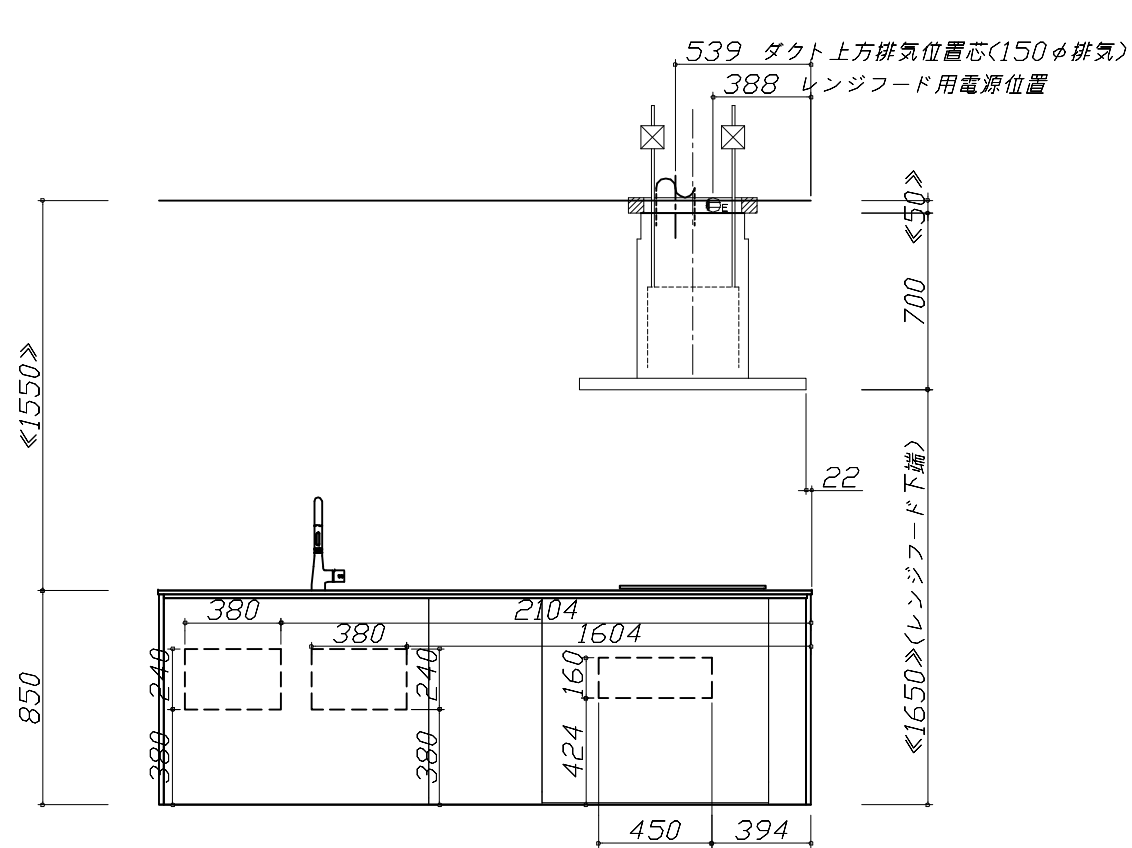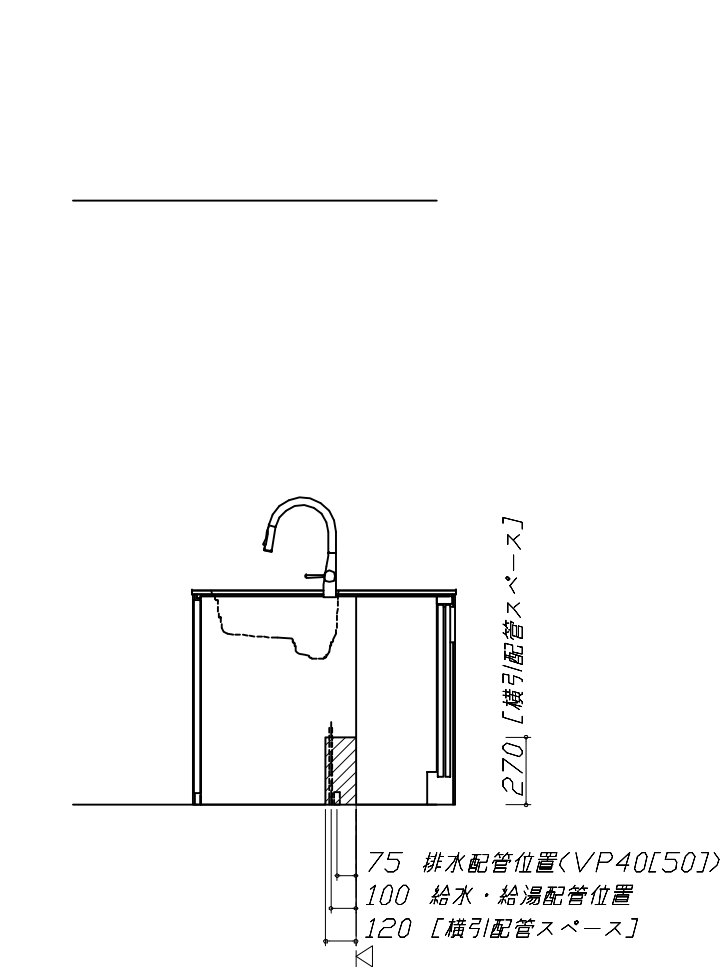

＜注＞
たっぷり収納タイプ
横引配管スペース無し

Takara standard タカラスタンダード株式会社	現場名称： 神戸ー神戸SR SK1様邸	ホーローシステムキッチン LEMURE レミュー	設備図 1	縮 尺： 1 / 30
	現場番号： C5545408	プラン番号： 5501A-2507-0137T	作成日： 2025年7月12日	
	神戸支店 販売課	担当営業： 展示用	担当アドバイザー： 2025.8	

縮尺：A3サイズ等倍

■必ずご確認ください。

- ・天井高さ、吊戸棚・レンジフード取付高さをご確認ください。
- ・《 》内寸法は参考寸法です。

■設備図の見方、表示記号について

- ・寸法はキッチンパネル厚みとクリア寸法を含んでいません。
- ・KP：キッチンパネル
- ・▽：設置基準線


■必ずお読みください

1)以下の工事・部材は別途ご用意ください。

- ・周囲躯体、仕上げ、取付用下地工事
- ・ダクト工事、壁面開口、屋外化粧カバー取付等
- ・給排水配管、電気配線、ガス配管及び接続工事

2)本体の取付以外の関連工事は法的有資格者による工事が必要になります。






- ・大工工事、電気工事、ガス配管工事、管工事、建具工事等

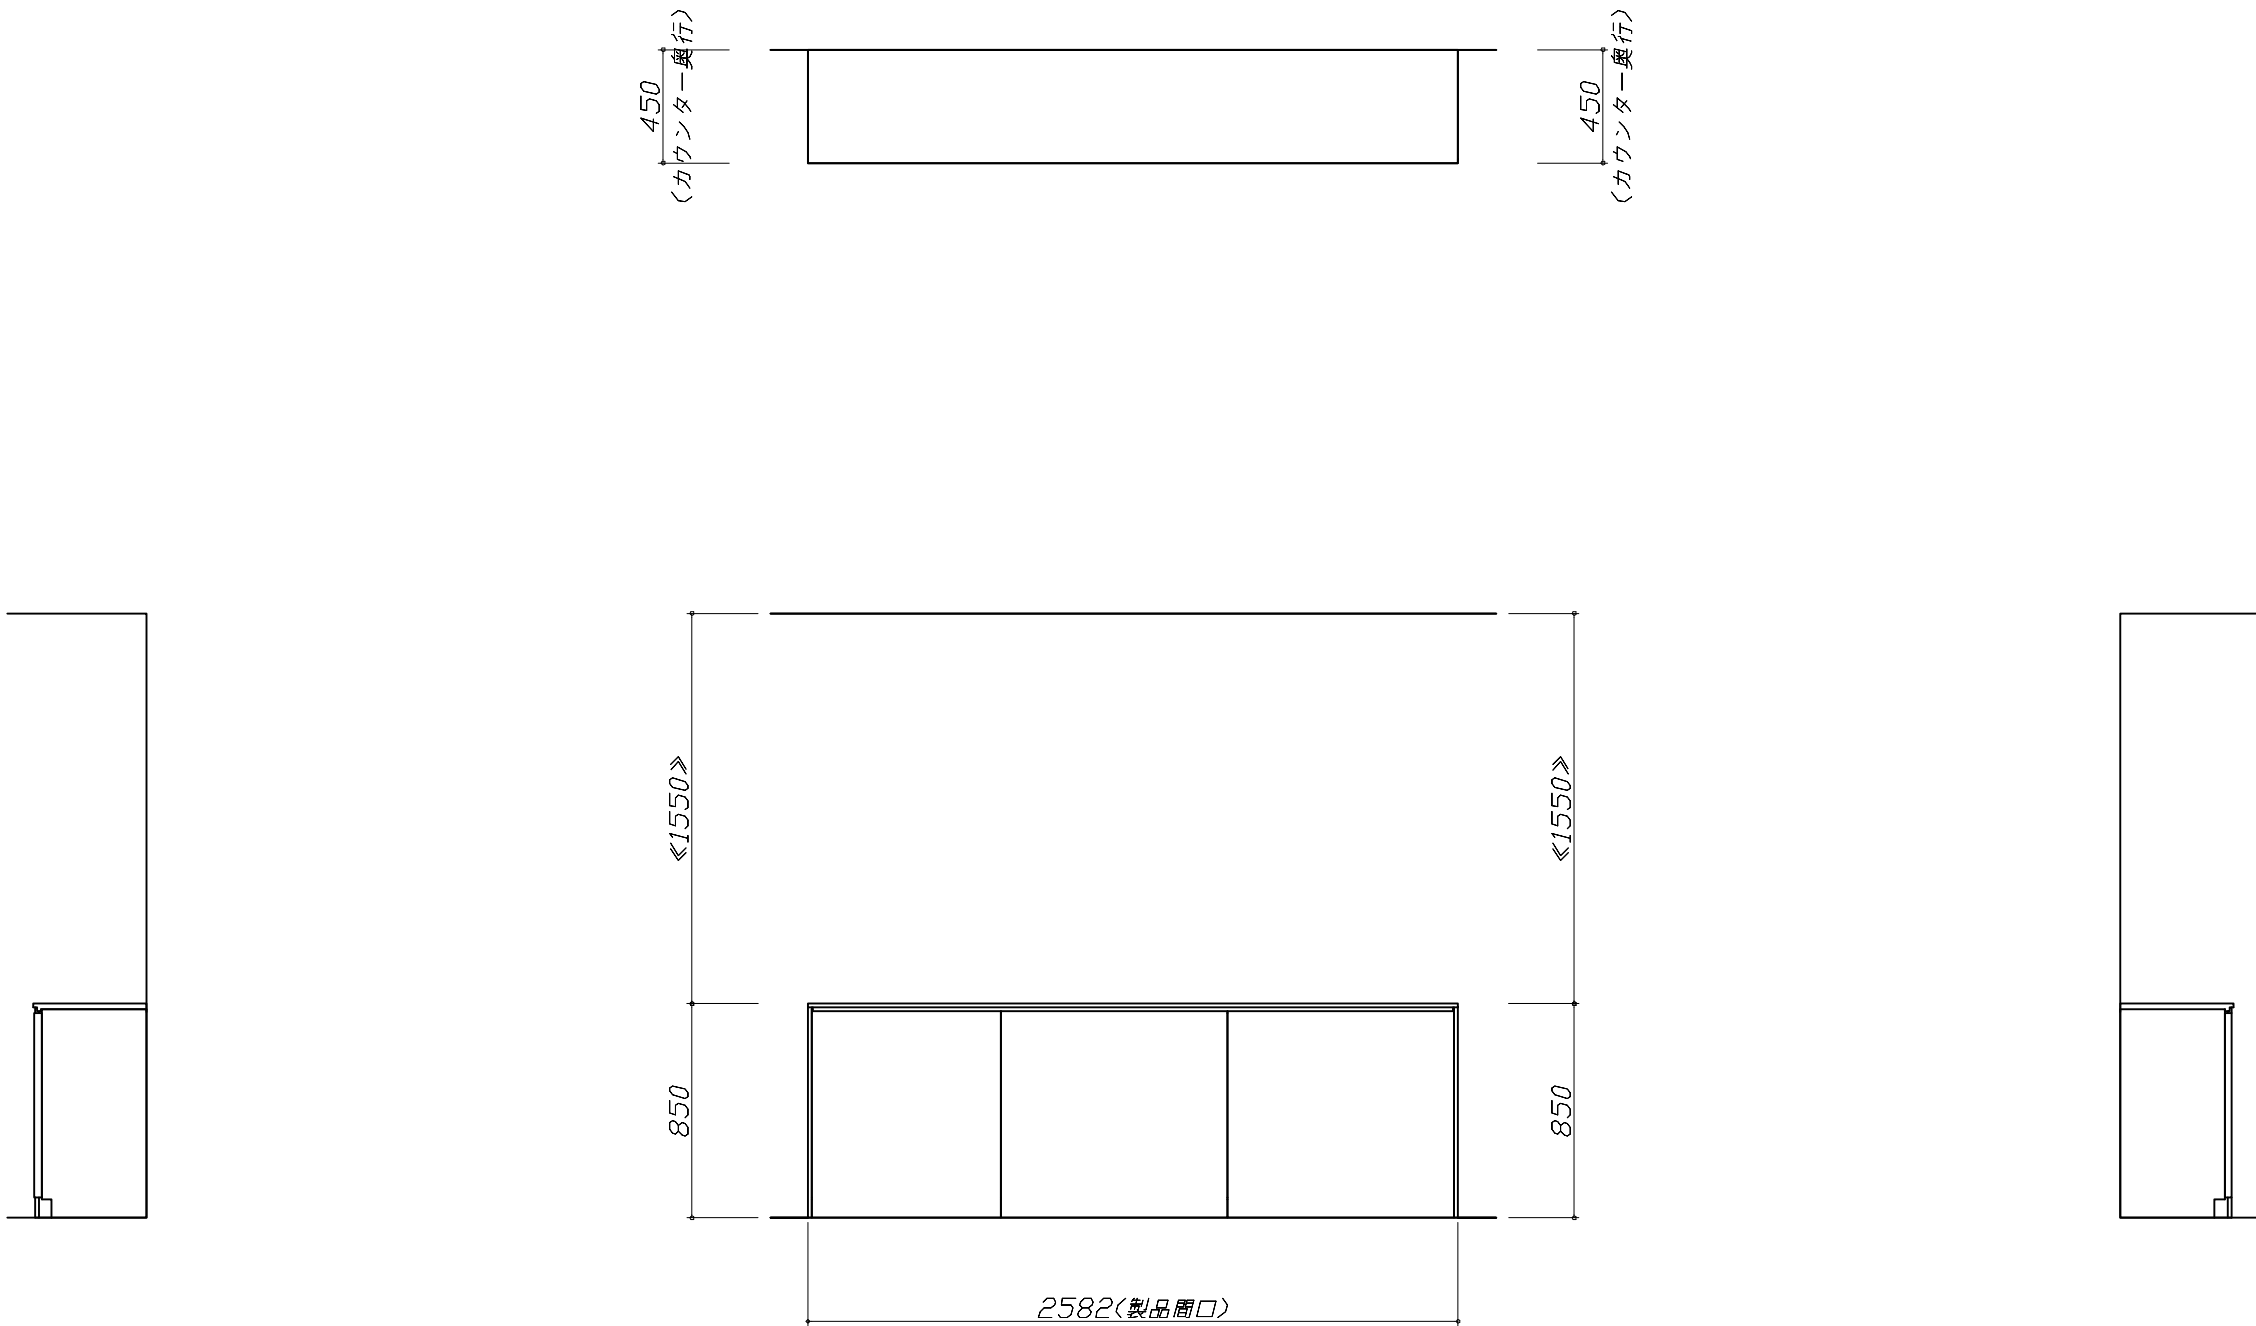

Takara standard タカラスタンダード株式会社	現場名称： 神戸-神戸SR SK1様邸	ホーローシステムキッチン LEMURE レミュー	設備図 2	縮 尺： 1 / 30
	現場番号： C5545408	プラン番号： 5501A-2507-0137T	作成日： 2025年7月12日	
	神戸支店 販売課	担当営業： 展示用	担当アドバイザー： 2025.8	

縮尺：A3サイズ等倍

家事らくシンク給水排水配管例図		海外食洗 電気配線・配管例図		横引配管有効寸法 詳細図	
給水給湯壁出し配管の場合 止水栓位置にアングル止水栓を取り付けてください。 (止水栓は別途) 管工事		海外食洗 電気配線・配管例図 消費電力：1700W		【調理キャビネット】	
				標準タイプ (足元スライド/スライド 共通)	
電気配線例図		レンジフード 詳細図		横引配管有効寸法 詳細図	
<CH-TRK6A1TA> 電源は200V30A以上の専用回路を設けてください。 電気工事 消費電力：5800W		<CVRA-902TAD> 実際の排気用接続部品の開口部寸法はφ148です。 下記部品は現地手配部品となります。 ○吊りボルト(M9~12) ○フッシャー類 ○ナット ★対応ダクトカバー DK80A-CVRA 消費電力：145W		【調理キャビネット】	
				15調理キャビネット	
Takara standard タカラスタンダード株式会社		現場名称： 神戸ー神戸SR SK1様邸 現場番号： C5545408 神戸支店 販売課		ホーローシステムキッチン LEMURE レミュー プラン番号： 5501A-2507-0137T 担当営業： 展示用	
				詳細図 1 作成日： 2025年7月12日 担当アドバイザー： 2025.8	
				縮 尺： FREE	

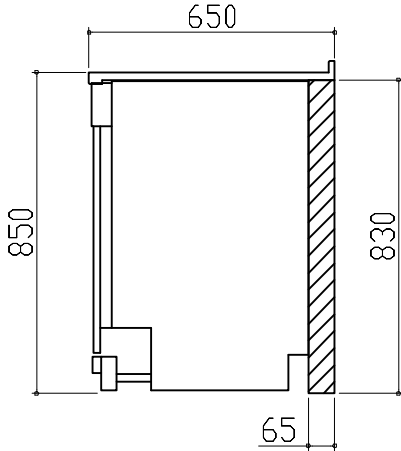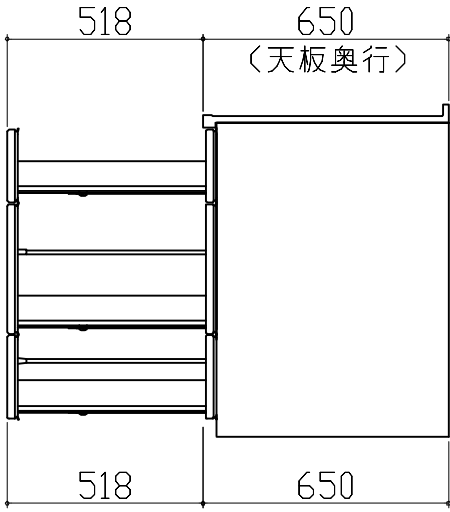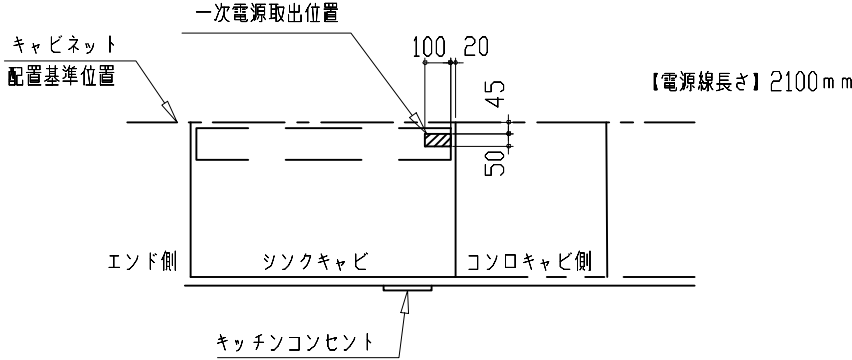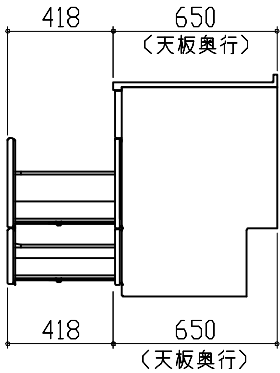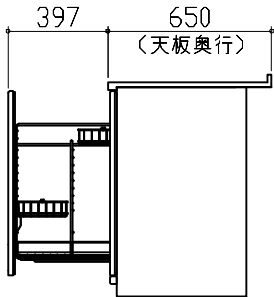横引配管有効寸法 詳細図		キャビネット引出寸法 詳細図	キッチンコンセント用電源取出位置図		
【調理キャビネット】		【調理キャビネット】	取出位置は必ずキッチンコンセントのある側になります。（図の場合はキャビ右側）		
< 深型タイプ > シンク横食洗キャビネット 海外食洗(BOSCH) 			電気工事 電源は100V15A以上の専用回路を 設けてください。  ※キッチンコンセントは通常「コンロキャビ側」に付きます。 （その場合、電源取出し位置も「コンロキャビ側」になります。） ※シンクの排水管位置と重なるケースがあります。設備図と併せて確認の上、取出位置の範囲内で調整してください。 消費電力：1500W		
キャビネット引出寸法 詳細図		キャビネット引出寸法 詳細図			
【シンクキャビネット】		【15調理キャビネット】			
					
Takara standard タカラスタンダード株式会社		現場名称： 神戸ー神戸SR SK1様邸	ホーローシステムキッチン LEMURE レミュー	詳細図 2	縮 尺： FREE
		現場番号： C5545408	プラン番号： 5501A-2507-0137T	作成日： 2025年7月12日	
		神戸支店 販売課	担当営業： 展示用	担当アドバイザー： 2025.8	



キッチン本体サイズ アイランド対面プラン 奥行105cm262cm



天板高さ 85cm














扉  グループ1 スボルテッドビーチ	引手  レール引手 ブロンズ	キャビネット  ブラック
ワークトップ  アクリル人造大理石 薄型 シックイページュ	台輪  ブラック	

キャビネットタイプ 足元スライドタイプ  ストック類などを分類して収納できます。	かくせるホーローボックス  扉の内側いっぱい、 収納ボックスを用意しました。 仕切りで整理整頓。	うちにもホーロートレイ  トレイをしまくと 下段にも収納。 お手入れ簡単！ホーロートレイ 空きスペースを有効活用して、収納量が大幅アップ。
ボトルラック付キャビネット  背の高い調理器具や 調味料などをすっきり 収納できます。	シンクキャビネットコンセント  シルバー	シンク 家事らくシンク  機能性と清掃性を兼ね備えた アクリル人造大理石製シンク
家事らくシンクの特徴  洗う・切る・捨てるがスムーズに。 使いやすく、お手入れもラクな「清潔設計」	シンクカラーバリエーション  ホワイト グレー	水栓 ハンドシャワー水栓  エコタイプ カンタン操作でお湯 や水のムダづかいを カットします。 KM6061ECM5TK 節湯 CI 節湯 B
海外製食器洗い機 間口 45cm フロントオープンタイプ  SPI6ZMS016T シルバー	加熱機器 3口IHヒーター  CH-TRK6A1TA 鉄・ステンレス鍋 トッププレート幅 60cm	レンジフード お手入れカンタンなホーロー整流板を採用  CVRA ブラック
間仕切り名人  引出しの中を自由に 仕切れるので、小 物の整理に便利。 取り付け取り外しもカンタン。	家事らくシンク 水切りプレート 	家事らくシンク まな板 
家事らくシンク 水切り 	カラーシミュレーション  お好みのカラーの 組み合わせが 見つかります！	



カウンターユニット	カウンターユニット
 3段引出しタイプ 間口 75 cm 奥行 45 cm 高さ 85 cm ※画像は間口 90 cmです	 3段引出しタイプ 間口 90 cm 奥行 45 cm 高さ 85 cm

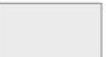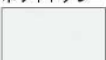扉カラー												引手	
グループ 1						グループ 2			グループ 3			レール引手	ハンドル引手
													
エルム ナチュラル	スボルテッド ビーチ	フェザートチ	クラシカル オーク	グレイッシュ マロニエ	バーティカル ウッド	シルキーウッド ベージュ	シルキーウッド グレージュ	ホワイト			シルバー	シルバー	
													
ゼブラウッド	ストーンロゼ	白磁	灰緑	ドラマチック ホワイト	マルキーナ ブラック	ローズウッド ホワイト	ローズウッド ダーク	フローラル アイボリー			ブロンズ	ブロンズ	
													
ブラウンシルク	ビンテージ アイアン	コンクリート ダーク	グロスウッド ミディアム	グロスウッド ダーク	グロスダーク ブルー	マット ホワイトグレー	マット ベージュ	ベージュ			ブラック	ブラック	
													
						パールホワイト						ダークグレー	

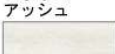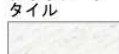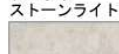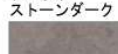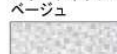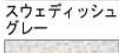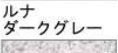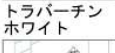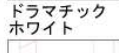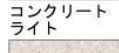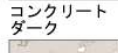  ホーロークリーンキッチンパネル						
HD タイプ						
						
エルム ホワイト	エルム ナチュラル	ブラウン アッシュ	アウリジーナ タイル	チェッポ ストーンライト	チェッポ ストーンダーク	スウェディッシュ ベージュ
						
スウェディッシュ グレー	ルナ ダークグレー	トラバーチン ホワイト	ドラマチック ホワイト	コンクリート ライト	コンクリート ダーク	スノーモザイク
						
ミルク モザイク	ピアンコ テラゾー	ジオライン グリーン	ジオライン ピンク	ムーミンたちと ぶどう畑(ベージュ)	ムーミン谷のパー ティー(ベージュ)	
P タイプ						
						
ウッドマイルド ホワイト	ストーン ホワイト	パール ホワイト	ホワイト	マーブル グレー	マーブル ベージュ	ビュア アイボリー

ワークトップ					
高級人造石 クォーツストーン					
					
ホワイト クレイ	ブランソルベ	オリーブ ロッシュ	ジュエル シルバー	ジュエル ブラック	サンディ ヘイズ
アクリル人造大理石 (ハイグレード・薄型ワークトップ)					
					
リバーパール	シックイ ベージュ	リキュウ グレー	スミグレー		
アクリル人造大理石					
					
グレース ホワイト	グランド ホワイト	グランド アイボリー	グランド ミドルベージュ	グランド ストーングレー	
ステンレス					
					
パイブレーション加工		サンドエンボス加工			