

ホーローシステムキッチン 御見積書

御名前 神戸-神戸HDCSR SK 3 様

業者 様

商品名 Treasia トレーシア

作成日 2025年2月28日
 プラン番号 5501B-2502-0636T
 現場番号 C3773975

タカラスタANDARD株式会社
◆神戸HDCショールーム
兵庫県神戸市中央区東川崎町1-2-2
(H・D・C神戸ビル1F)
TEL 078-366-2660 / FAX 078-366-2661
◆神戸支店 販売課
TEL 078-795-4770 / FAX 078-795-4771

商品
御見積金額 ￥1,381,600 (税込 ￥1,519,760)

()内の価格は税込価格＜税率10%＞を表示しています。

《参考》別途 商品組付費	¥178,000	(税込 ¥195,800)
--------------	----------	---------------

- ※ 商品御見積金額には商品組付費は含まれておりません。
 ※ 商品組付費には配送・搬入・商品組付等の費用を含んでいます。
 ※ 商品組付費は現場の状況により変動する事があります。
 又、給水・給湯・ガス・ダクト・電気等の接続工事は含まれておりません。

◆ 御見積仕様 ★ 御見積のカラー表示は参考です。最終発注時には必ず御確認下さい。

《キッチン》	
奥行	奥行65cm
キッチン本体サイズ	I型255cm
天板高さ	85cm
扉カラー	ウオルナットグレージュ・シルバーモール
キッチンパネル	Pタイプ：パールホワイト
引手タイプ	レール引手タイプ
ワークトップ材質	人造大理石
カラー	シャインホワイト
水栓	ハンドシャワー水栓
食器洗い乾燥機	シンク下設置間口45cmタイプ
加熱機器	60cmハイパーガラスコートトップガスコンロ
レンジ機器	なし
ガス種	未定
周波数	60Hz

[illegible]

担当営業	担当アドバイザー	プラン作成者
2025.2	手配用	山下

◆ 備考
※4/1以降手配

◆ 御確認事項

--	--

御名前 神戸-神戸HDCSR SK 3

様

現場番号	C3773975	プラン番号	5501B-2502-0636T	作成日	2025/2/28
------	----------	-------	------------------	-----	-----------

御見積明細 キッチン

★ 御見積のカラー表示は参考です。最終発注時には必ず御確認下さい。

NO	商品名	仕様	品番	数量	単価	金額
1	人造大理石ワークトップ	Zシンク(小物置き)	MFIJ255 TDLW	1	88,500	88,500
2	シンクキャビネット	スライド・シンク下食洗、うちにもホーロートレイ	F-RRXR105UL5(VWVVF	1	118,500	118,500
3	食器洗い乾燥機	引出し式(シルバー色)	EW-45R2SMT	1	111,000	111,000
4	食器洗い乾燥機用前面パネル	扉同色	P-DWM45VL5(WVV)-1	1	16,500	16,500
5	調理台キャビネット	足元スライド(3段引出し)・たっぷりホーローキャビネット	F-TFVR075 -5(VWVVF	1	110,500	110,500
6	コンロ用キャビネット	足元スライド・たっぷりホーローキャビネット、ミキリ対応	F-KTVR075JR5(VWVVF	1	104,500	104,500
7	水栓	エコタイプハンドシャワー水栓	KM5021TTKE	1	36,500	36,500
8	ガス加熱機器(ハイパ-ガラスコート)	片面焼き	TN72AV60CB	1		
	ガス加熱機器(本体)	シルバー	TN72AV60C	1	91,500	91,500
	ガス加熱機器(トッププレート)	クリアパールライトベージュ	TN72-60TP-CB	1	26,000	26,000
【ベースキャビネット小計】				10		703,500
9	ウォールキャビネット	耐震ラッチ付	W-M A120 -P(VWVVF-D	1	48,000	48,000
10	ウォールキャビネット	レンジフード横タイプ、耐震ラッチ付	W-M A060ZLP(VWVVF-D	1	27,000	27,000
11	照明ユニット	センサータイプ、9W(LED仕様)	KLD-D060LW	1	21,500	21,500
12	レンジフード(本体)	シロッコファン、シルバー	VRAT-752ADL(V)	1	71,000	71,000
	レンジフード用前面パネル	扉同色	VZP-75-655HN(WV)	1	8,000	8,000
13	エンドパネル	奥行65cmキャビネット用	EP-XN-85 (VWVVD	1	11,500	11,500
14	エンドパネル	ウォールキャビネット、電動昇降、VUSVDS用	EP-WM (VWVVD	1	8,500	8,500
15	前台輪カバー		P-DC105 -5(W)	1	4,000	4,000
16	前台輪カバー		P-DC075 -5(W)	1	3,500	3,500
17	前台輪カバー		P-DC073 -5(W)	1	3,500	3,500
18	まな板	Zシンク用	マナイタ Z(O)	1	4,500	4,500
19	プレート立て		SKプレートタテ	1	4,000	4,000
20	水切りプレート	Zシンク用	ミズキリプレートZT	1	4,500	4,500
21	まな板立て	Z・ZS・ZMシンク用	マナイタタテZ(B)	1	2,000	2,000
22	水切り	Zシンク用	ミズキリZ-B	1	4,500	4,500
23	水切りネット	Zシンク用	ミズキリネット Z(A)	1	4,000	4,000
24	間仕切り名人	Hタイプ、間口45・60cm用	MGマジキリJ HL 1	1	3,400	3,400
25	間仕切り名人	Tタイプ、間口45・60cm用	MGマジキリP TL 1	4	3,900	15,600
26	スライドサブケース	調理キャビネット用	スライドサブケース	1	2,000	2,000
27	かくせるホーローボックス	間口73cm用	トビウラHS- 73N	1	7,000	7,000

御名前 神戸-神戸HDCSR SK 3 様

現場番号	C3773975	プラン番号	5501B-2502-0636T	作成日	2025/2/28
------	----------	-------	------------------	-----	-----------

御見積明細 キッチン

★ 御見積のカラー表示は参考です。最終発注時には必ず御確認下さい。

NO	商品名	仕様	品番	数量	単価	金額
28	かくせるホーローボックス	間口75cm用	トビラウラHS- 75N	1	7,000	7,000
29	水止フタ	排水口一体用	シンクミストメタV	1	1,000	1,000
30	施工部材		シリコン(ホワイト2)	2	1,000	2,000
	小計			27		268,000
	食洗廃番品	引出し式(シルバー色)	EW-45R2SMT	1	-111,000	-111,000
	食洗新商品	引出し式(シルバー色)	EW-45R3SMT	1	111,000	111,000
キッチン合計				39		¥971,500

御見積明細 周辺収納

NO	商品名	仕様	品番	数量	単価	金額
31	ウォールキャビネット	底面ホーローカバー、周辺用吊戸、耐震ラッチ付	W-MA L060 -P(VWVVF	2	43,500	87,000
32	カウンターユニット用カウンター	奥行45cm、人造大理石、シャインホワイト	C-FP120NN (M)	1	31,000	31,000
33	カウンターキャビネット	奥行45cm、ハイカウンター、台輪ホワイト	F-HHSL060M-5(VWVVF	1	108,000	108,000
34	家電収納ユニットキャビネット	奥行45cmタイプ	F-HW L060 -5(L)W	1	43,500	43,500
	収納ワゴン	奥行45cm用	NW-60KJN	1	18,000	18,000
	収納ワゴン用前面扉	奥行45cm用	NWトビラ60M KJ(VWVVF-1	1	9,500	9,500
	オープンタイプ用幕板		HWマクイタ60 (WVV)	1	5,000	5,000
35	ダストボックス	本体	DB-NWNホンタイ	2	1,500	3,000
	ダストボックス	フタ	DB-NWNフタ	2	700	1,400
36	見切り対応フィラー	ウォールキャビネット用、ホワイト	ミキリW10(W)	1	1,000	1,000
37	見切り対応フィラー	周辺収納ユニット用、ホワイト	ミキリシタ10H(W)	1	700	700
38	エンドパネル	周辺用ミドル吊戸用(H700)	EP-WMN (VWVVD	1	9,000	9,000
39	エンドパネル	奥行45cmハイカウンター・家電収納用	EP-NIG-85 (VWVVD	1	14,000	14,000
40	施工部材		シリコン(ホワイト2)	1	1,000	1,000
周辺収納合計				17		¥332,100

御見積明細 キッチンパネル

NO	商品名	仕様	品番	数量	単価	金額
1	ホーローキッチンパネルPタイプ	フロントパネル135、パールホワイト	PZFN-135 (PW)	3	12,800	38,400
2	ホーローキッチンパネルPタイプ	サイドパネル、パールホワイト	PZS-90 (PW)	1	22,600	22,600
3	パネル施工キット	シリコン色(ホワイト)	パネルセコウキットS(W)-1	2	5,700	11,400

御名前 神戸-神戸HDCSR SK 3 様

現場番号	C3773975	プラン番号	5501B-2502-0636T	作成日	2025/2/28
------	----------	-------	------------------	-----	-----------

御見積明細 キッチンパネル

NO	商品名	仕様	品番	数量	単価	金額
4	KP用エッジセット	樹脂製、ホワイト	KPエッジセットJ (MW)-2	2	2,800	5,600
キッチンパネル合計				8		¥78,000

商品総合計	64	¥1,381,600
-------	----	------------

※ 御見積明細の価格には消費税は含まれておりません。別途消費税が必要となります。

《参考》別途 商品組付費






キッチン商品組付費 ¥143,000 (税込 ¥157,300)

キッチンパネル商品組付費 ¥35,000 (税込 ¥38,500)

※ 商品組付費は現場の状況により変動する事があります。又、給水・給湯・ガス・ダクト・電気等の接続工事は含まれておりません。

()内の価格は税込価格<税率10%>を表示しています。

■必ずご確認ください。
・天井高さ、吊戸棚・レンジフード取付高さをご確認ください。
・《 》内寸法は参考寸法です。
■表示記号について
・KP：キッチンパネル

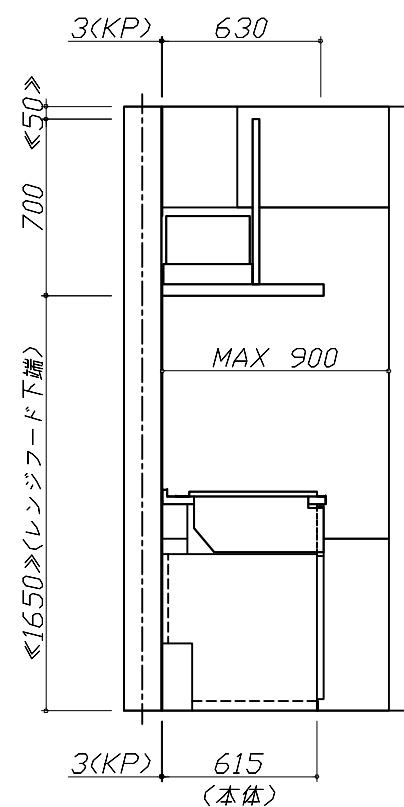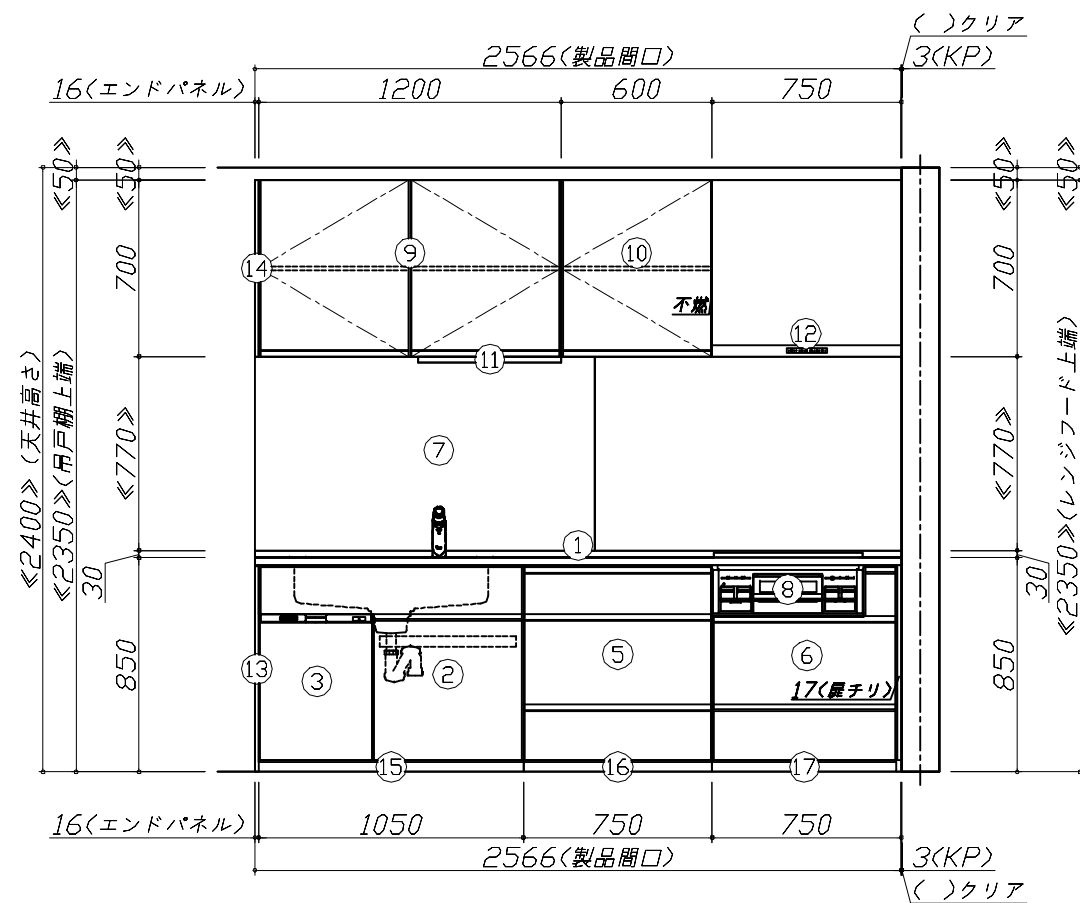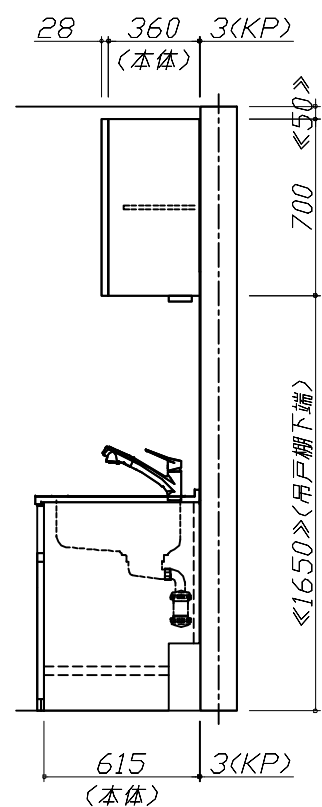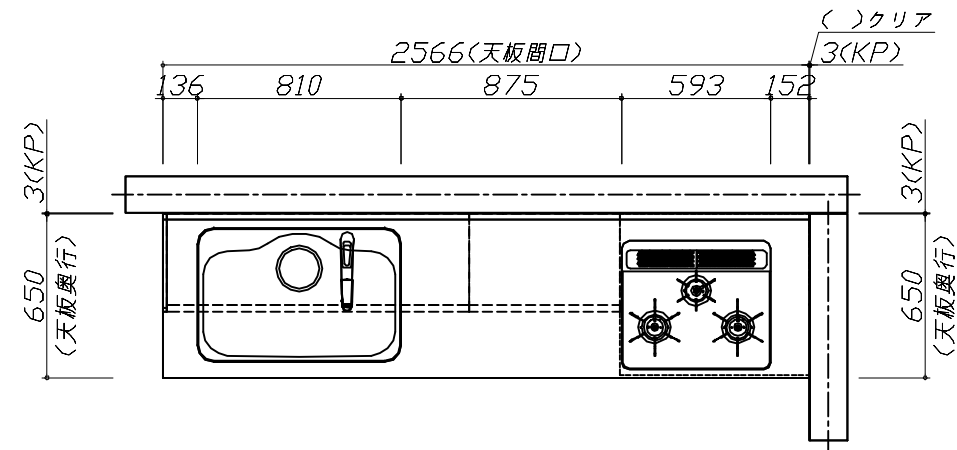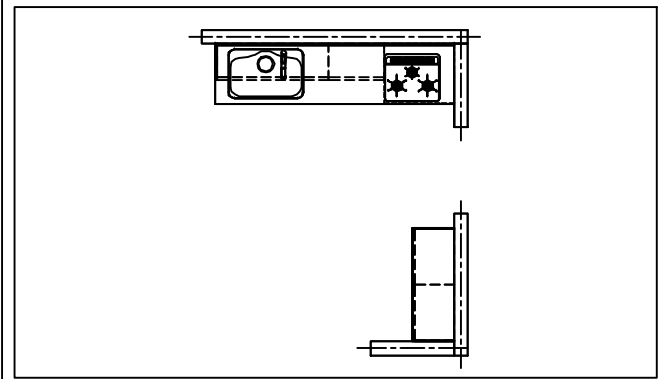

Takara standard
タカラスタンダード株式会社

現場名称： 神戸-神戸HDCSR SK 3様邸

現場番号： C3773975

神戸HDCショールーム

ホーローシステムキッチン Treasia トレーシア

プラン番号： 5501B-2502-0636T

担当営業：2025.2

姿図 1

縮尺： 1 / 30

作成日： 2025年2月28日

担当アドバイザー： 手配用





縮尺：A3サイズ等倍

■必ずご確認ください。

- ・天井高さ、吊戸棚・レンジフード取付高さをご確認ください。
- ・《 》内寸法は参考寸法です。


■表示記号について

- ・KP：キッチンパネル

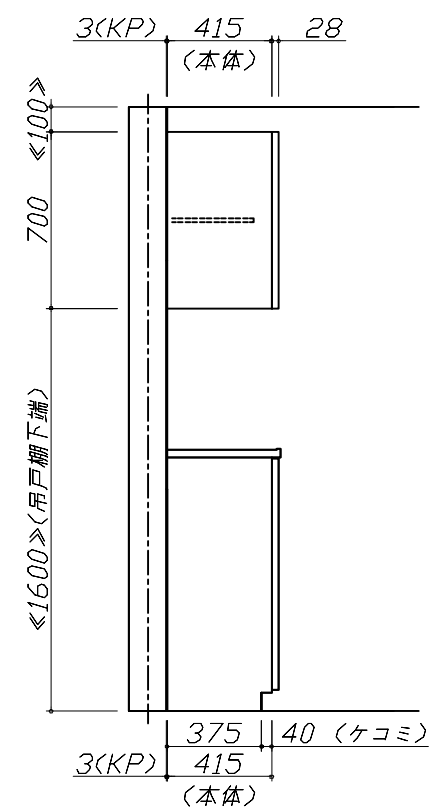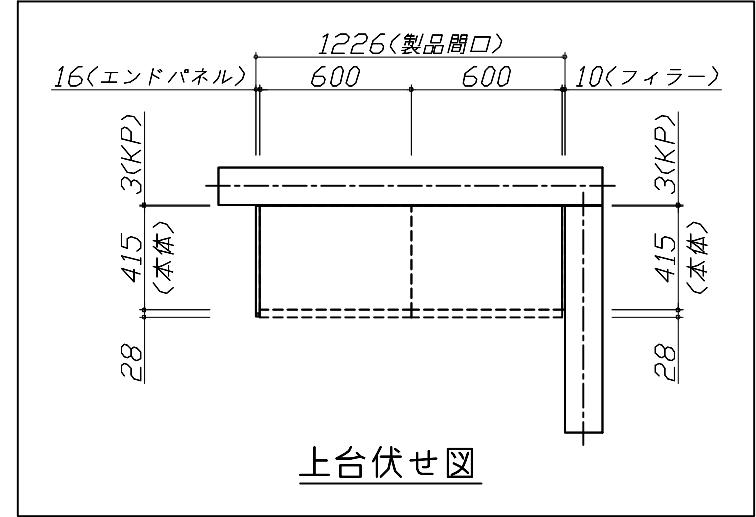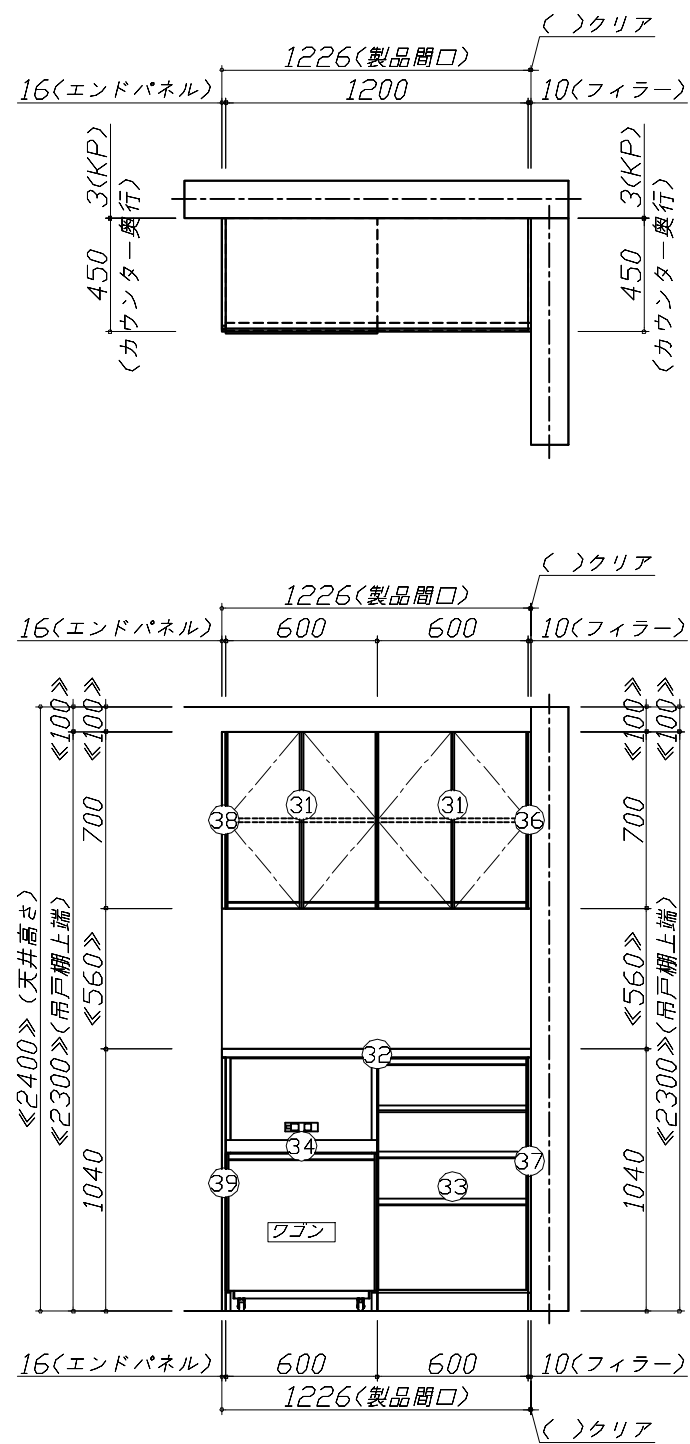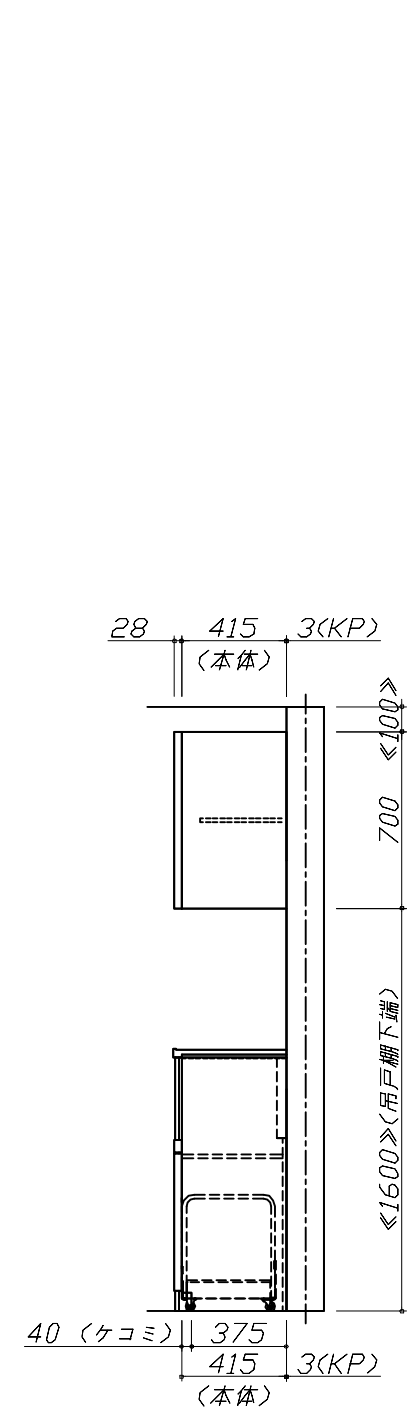

Takara standard タカラスタンダード株式会社	現場名称： 神戸-神戸HDCSR SK 3様邸	ホーローシステムキッチン Treasia トレーシア	姿図 2	縮 尺： 1 / 30
	現場番号： C3773975	プラン番号： 5501B-2502-0636T	作成日： 2025年2月28日	
	神戸HDCショールーム	担当営業：2025.2	担当アドバイザー： 手配用	

縮尺：A3サイズ等倍

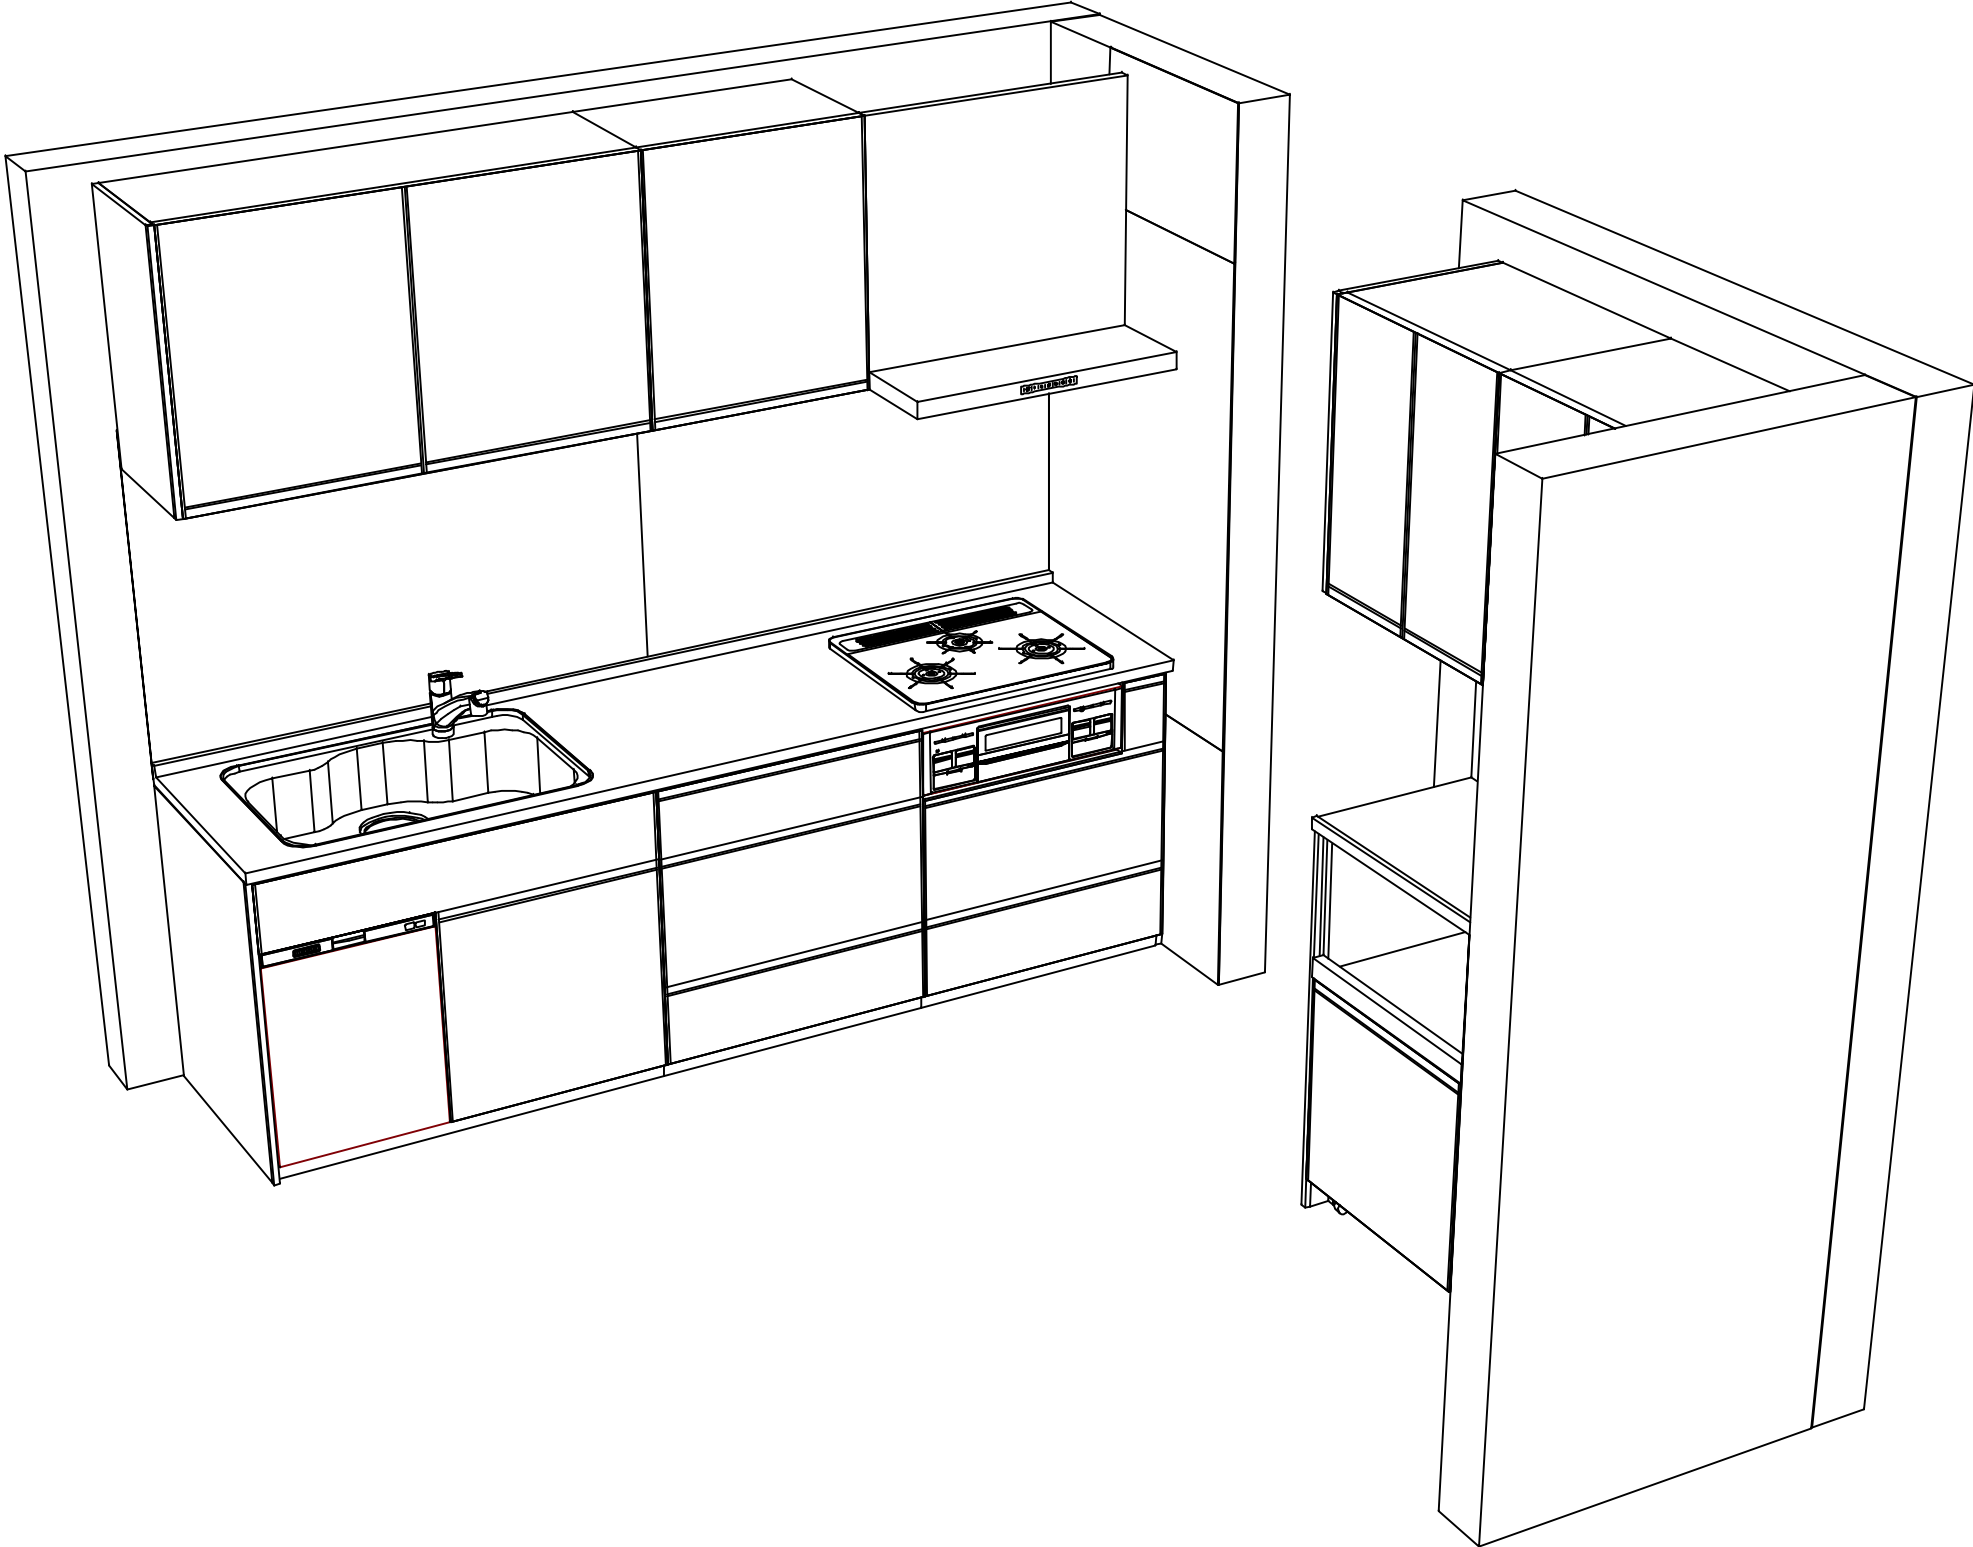

■商品仕様概要

商品仕様	商品シリーズ	ホーローシステムキッチン TREASIA トレーシア
	タイプ	足元スライドタイプ
	扉カラー	ウォルナットグレージュ・シルバーモル
	引手種類	レール引手タイプ
	天板形状・周口	I型255cm
		－
	奥行	奥行65cm
	天板高さ	85cm
	キッチンパネル	有
	キッチンパネルカラー	Pタイプ：シルバー初付
	見切り・エッジ材	－

■商品仕様書（キッチン側）

品目	仕様			備考
天板	材質	人造大理石	色 シャインホワイト	
	シンク	ステンレスシンク（Z）	色 ステンレス	
	部品	－		
		ミッドプレートZT		
		ミッドZ-B、ミッド木Z(A)		
		サイド Z(D)、サイドZ(B)		
		SKプレート好、シンクストンメタV		
下台	本体	ホーロー製	色 ホワイト	
	底板	ホーロー製		＊一部木製を使用する箇所あり
	引出し	ホーロー製		＊一部木製を使用する箇所あり
	レール・丁番	ソフトクローズレール		
	部品(標準)	かくせるホーローボックス		
	部品(オプション1)	たっぷりホーローキャビネット		
	部品(オプション2)	うちにもホーロートレイ		
設備仕様（下台）	水栓1	KM5021TTKE		
	水栓2	－		
	食器洗い乾燥機	EW-45R2SMT	色 シルバー	125V-15A・アース端子付コンセント
	加熱機器(本体)	TN72AV60CB	色 シルバー	
	加熱機器(トッププレート)	ハイパーガラスコートトップ	色 クリアパールライト ベージュ	
	加熱機器(レンジ)	－		
吊戸棚	本体	化粧ボード	色 ホワイト	
	耐震ラッチ	有		
	部品	棚板		
レンジフード	品名	VRAT-752ADL(V)	色 シルバー	125V-15A (2芯コンセント)
	ファン仕様	シロッコファン（排気タイプ）		
	部品	－		
		－		
		－		
		－		
設備仕様（上台）	照明ユニット	KLD-D060LW		100V
	アイラック	－		
	電動昇降吊戸棚	－		
	昇降棚	－		
エンドパネル	材質	ホーロー製	色 ウォルナットグレージュ	
		－		
		－		
天井幕板	品名	－		

■商品仕様書（周辺収納側）

品目	仕様			備考
周辺仕様	周辺扉カラー	ウォルナットグレージュ・シルバーモル		
	周辺引手タイプ	レール引手タイプ		
	キッチンパネル	Pタイプ：シルバー初付		
トールユニット	本体	－		
	底板	－		
	引出し	－		
	レール	－		
	丁番	－		
	耐震ラッチ	－		
カウンターユニット	部品	－		
	本体	木製	色 ホワイト	
	底板	木製		
	レール	ソフトクローズレール		
家電収納	丁番	－		
	本体	ホーロー製	色 ホワイト	100V
	部品	収納ワゴン		
周辺カウンター	材質	人造大理石	色 シャインホワイト	
吊戸棚	本体	化粧ボード	色 ホワイト	
	耐震ラッチ	有		
	部品	棚板		
設備仕様（上台）	アイラック	－		
エンドパネル	材質	ホーロー製	色 ウォルナットグレージュ	
天井幕板	品名	－		


基本工事区分について

本説明書は、キッチンの本体組立・設置と関連工事（建設工事）である 大工工事、電気工事、ガス配管工事、管工事（給排水）などと区別して説明しています。

建設工事は関連する法令・規定に従って法的有資格者による工事が必要になります。

流通業者様からの発注で下請けとして本体の「取付・設置」を行う場合は、建設工事部分とキッチン本体「取付・設置」を区別して行ってください。

設置前工事、設置後工事の一部でも含む場合は、建設工事となります。

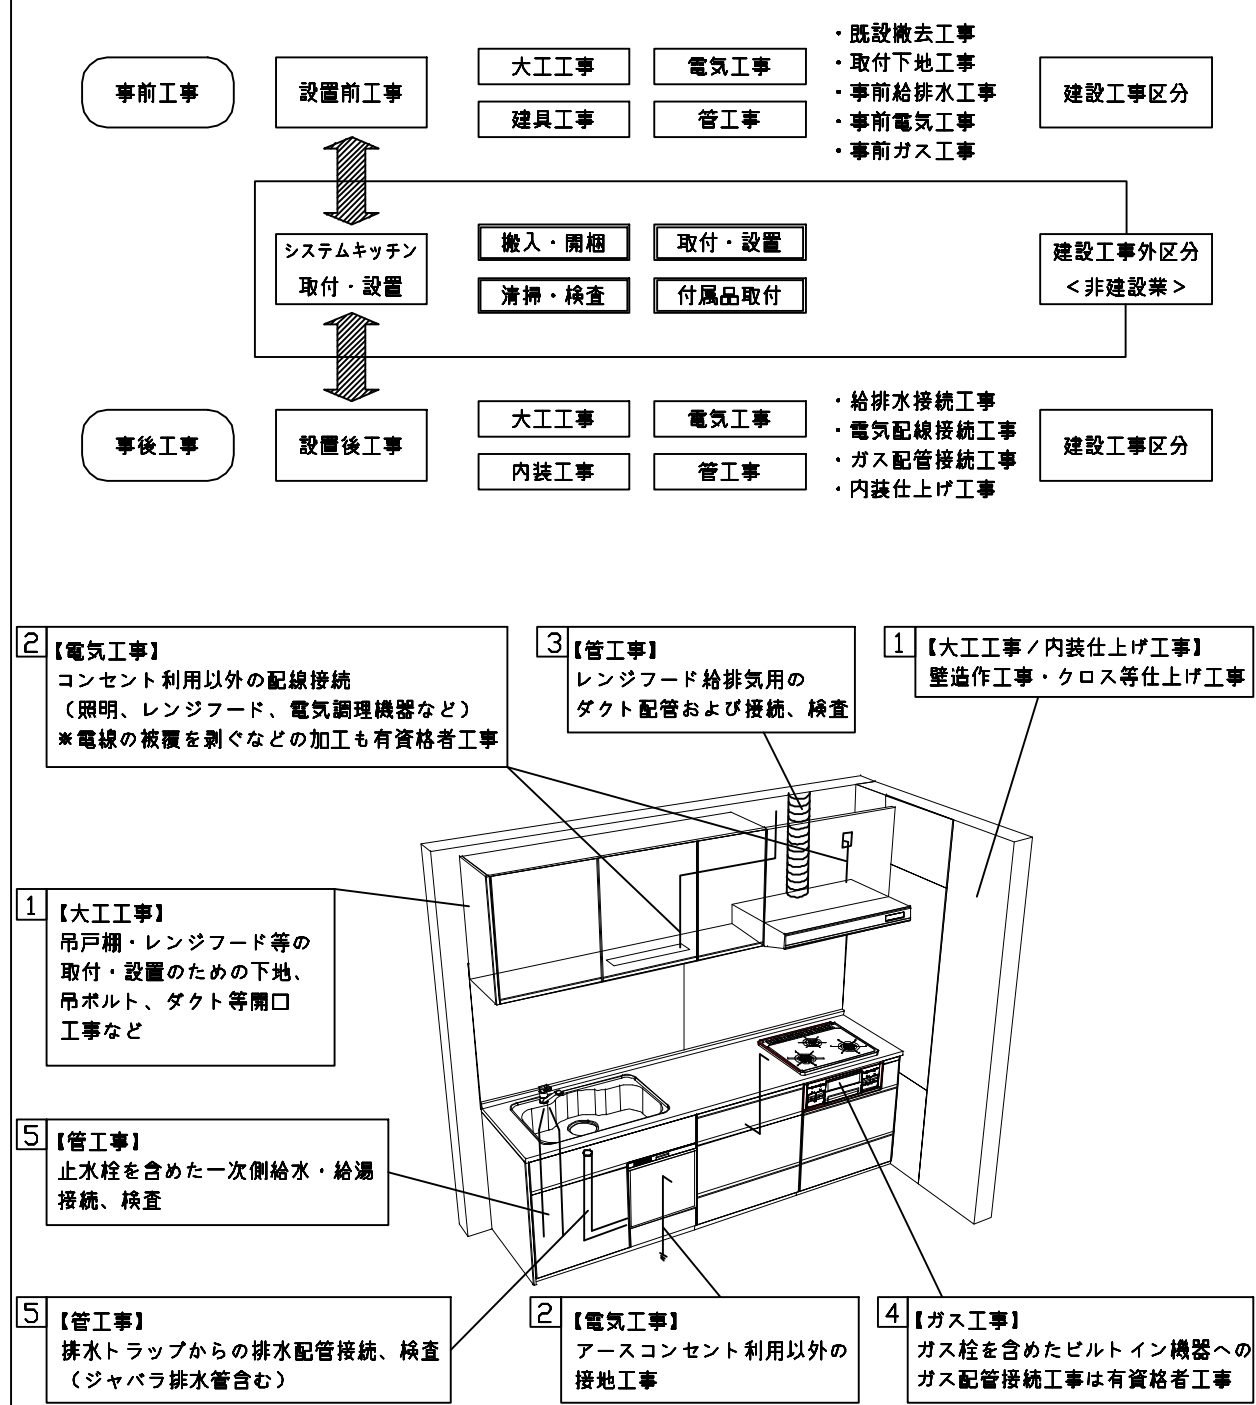

■システムキッチン 工事区分

参考：キッチン・バス工業会『工事区分ガイドライン』

工事区分	部位 (図)	業種区分	作業名称（区分）	建設工事			建設工事外		作業内容
				大工 工事	管 工事	電気 工事	設備・ガス機器設置	キッチン取付	
設置前工事	1 3	大工 管	外壁の開口工事	○	○				レンジフードのダクト用の建築壁の穴あけ工事
			建築壁の下地処理工事	○					ウォールキャビネット等の取付のための壁下地処理工事
			幕板取付壁下地処理工事	○					天井・壁等の幕板等取付のための下地処理工事
			アンカー、吊ボルト工事	○					吊戸棚、レンジフード等のアンカー、吊ボルト工事
			換気機器用ダクトの関連工事		○	○			建築物の事前ダクト配管等の工事
	2	電気	キッチンパネル下地処理工事	○					キッチンパネルを貼るための建築壁の下地処理工事
			レンジフードの電気工事			○			建築の屋内配線と配線器具（コンセント）工事
			I H調理機器の電気工事			○			I H調理機器専用の200Vの事前電気工事
			ウォールキャビネット部分の電気工事			○			照明器具等の電気工事
			電動昇降吊戸棚の電気工事			○			電動昇降吊戸棚の専用電源・アース工事
			食器洗い乾燥機の電源・アース工事			○			食器洗い乾燥機の専用電源・アース工事
	4	ガス	水栓の電気工事			○			タッチレス水栓、アルカリイオン整水器の電気工事
			ガス調理機器のガス配管工事		○				ガス調理機器用の事前ガス配管工事
	5	管	排水配管の立上げ工事		○				キッチン排水用の所定位置への排水配管立上げ工事
			給水・給湯配管の立上げ工事		○				キッチン専用の所定位置への給水給湯配管立上げ工事
			食器洗い乾燥機の給排水配管工事		○				食器洗い乾燥機用の専用給水(給湯)・排水配管事前工事
システムキッチン 本体取付・設置		建設工事 外区分	キッチンパネルの取付 【注記 1】					☐	製品を加工して建築下地へ取付
			製品間のシリコン充填 【注記 2】					☐	製品間の隙間を仕上げる処理作業
			レンジフードの取付 【注記 1】					☐	本体及び化粧パネルを取付ける作業
			ウォールキャビネットの取付					☐	ウォールキャビネットを取付ける作業
			電動昇降吊戸棚の取付					☐	電動昇降吊戸棚を取付ける作業
			ベースキャビネット・ワークトップの取付					☐	ベースキャビネット・ワークトップの組立・調整して設置する作業
			排水部品の組立 【注記 3】				☐	☐	排水部品とシンクの組立
			水栓類の組立・ワークトップへの取付 【注記 1】				☐	☐	水栓、浄水器同梱部材の組立（ワークトップへの取付）
			ビルトイン機器の取付 【注記 1】				☐	☐	ビルトイン機器のキッチン本体への組込作業
			試運転・完成検査 【注記 4】				☐	☐	完成後の試運転、性能確認検査
設置後工事	2 3	電気 管	ウォールキャビネット照明器具工事			○			事前配線の電源線と照明器具の接続、検査
			電気配線器具の取付			○			スイッチ、コンセント等の電気配線工事
			レンジフードとダクト接続工事		○				建築ダクトとレンジフードの接続、検査
	4	ガス	その他電化機器の工事			○			電化機器と電源線、アースの接続工事
			ガス調理機器のガス配管接続工事				☐		ガス調理機器とガス栓との接続工事（資格要）
	5	管	給水・給湯配管と水栓の接続工事		○				給水・給湯の一次側と水栓の接続、検査
			給水・給湯配管とオプション機器の接続工事		○				オプション機器と一次側給排水の接続、検査
			建築創排水配管への接続工事		○				キッチン排水配管と建築創排水配管の接続、検査

※【注記 1】原則、現場支給製品は支給側で取付実施とする

※【注記 2】当社製品間のみ実施する場合が多い。但し、現場により打合せにて作業範囲を決定する場合がある

※【注記 3】給排水配管の仕様や状況により、排水部品の組立作業範囲を打合せにて決定する


※【注記 4】製品の完成検査、試運転は、工事完成後に行う場合が多い。但し、原則、商品取付完了時に検査、試運転が可能な範囲のみキッチン設置者が実施する

■必ずご確認ください。

- ・天井高さ、吊戸棚・レンジフード取付高さをご確認ください。
- ・《 》内寸法は参考寸法です。

■設備図の見方、表示記号について

- ・寸法はキッチンパネル厚みとクリア寸法を含んでいません。
- ・KP：キッチンパネル

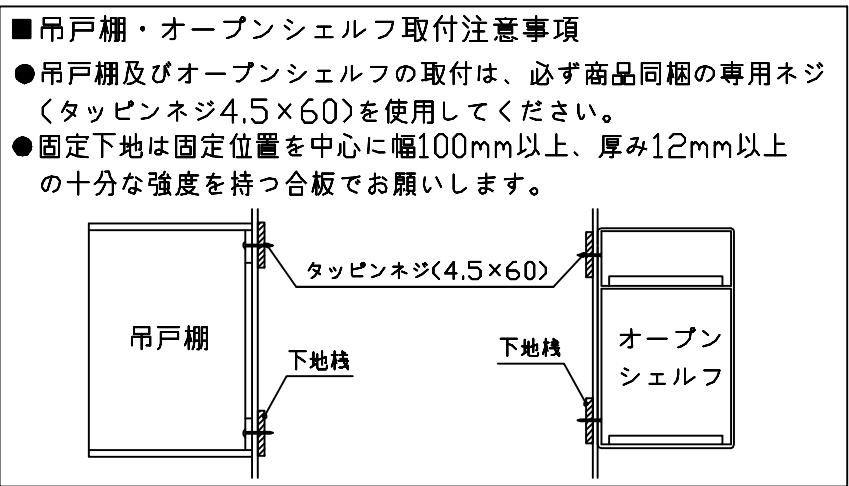

■必ずお読みください


1)以下の工事・部材は別途ご用意ください。

- ・周囲躯体、仕上げ、取付用下地工事
- ・ダクト工事、壁面開口、屋外化粧カバー取付等
- ・給排水配管、電気配線、ガス配管及び接続工事


2)本体の取付以外の関連工事は法的有資格者による工事が必要になります。

- ・大工工事、電気工事、ガス配管工事、管工事、建具工事等


3)キッチンパネルを設置する壁面下地は
プラスターボード仕上げをお願いします。

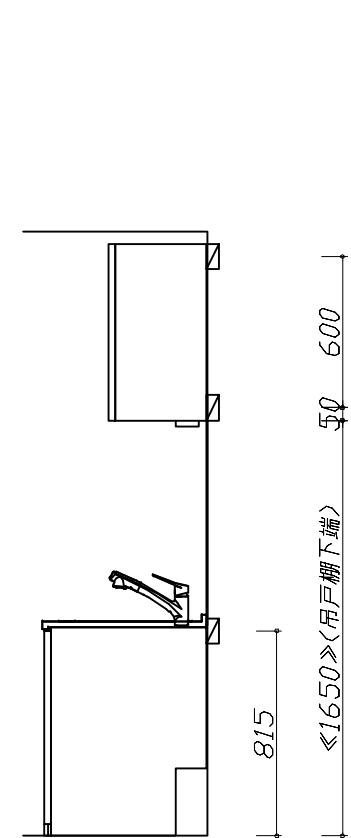

固定下地位置

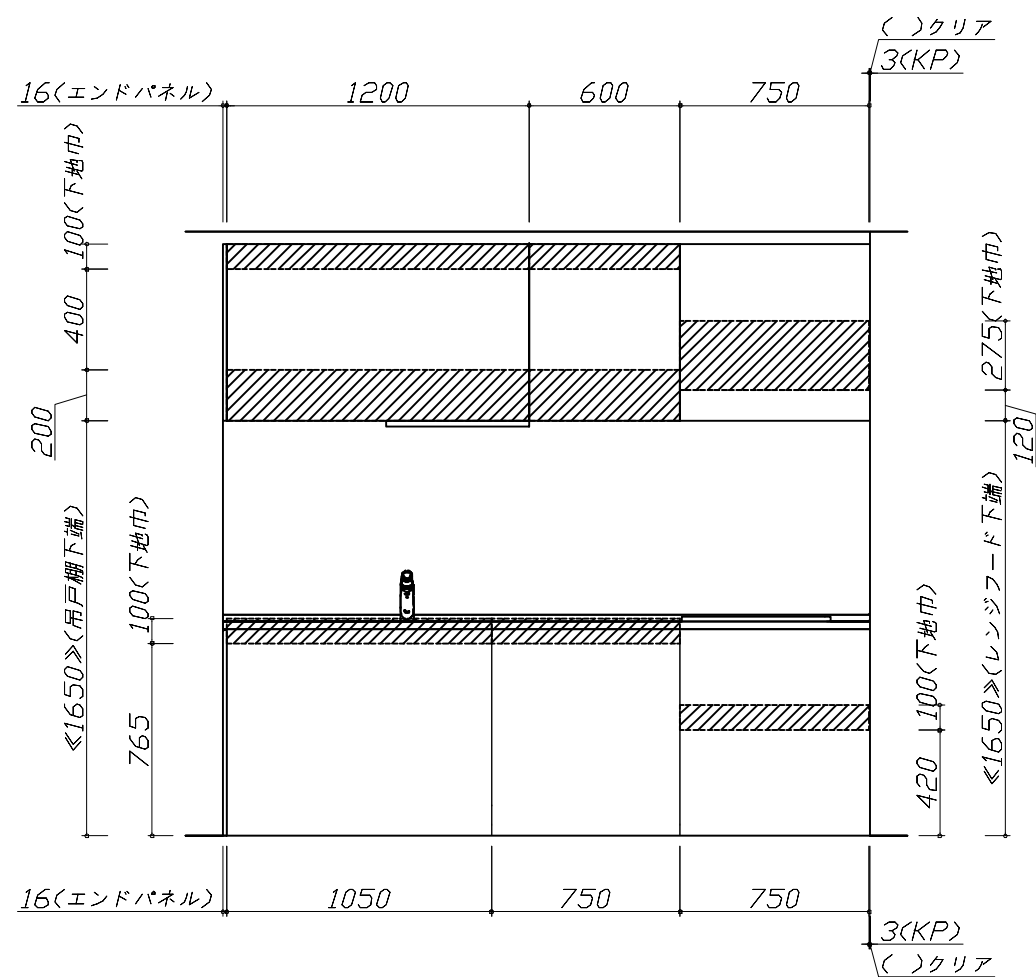

固定下地位置

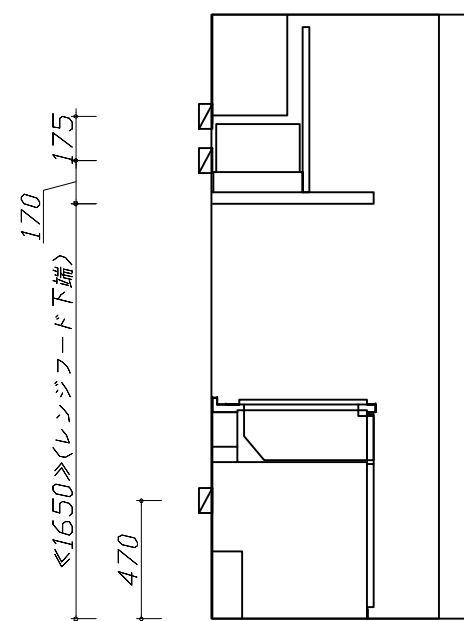


固定下地位置

- 必ずご確認ください。
- ・天井高さ、吊戸棚・レンジフード取付高さをご確認ください。

・《 》内寸法は参考寸法です。
- 設備図の見方、表示記号について
- ・寸法はキッチンパネル厚みとクリア寸法を含んでいません。


・KP：キッチンパネル

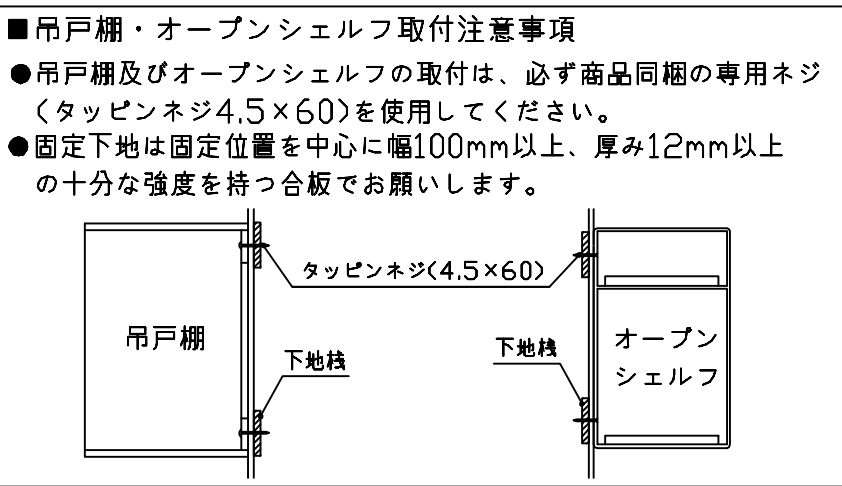


- 必ずお読みください
- 1)以下の工事・部材は別途ご用意ください。
- ・周囲躯体、仕上げ、取付用下地工事

・ダクト工事、壁面開口、屋外化粧カバー取付等


・給排水配管、電気配線、ガス配管及び接続工事
- 2)本体の取付以外の関連工事は法的有資格者による工事が必要になります。
- ・大工工事、電気工事、ガス配管工事、管工事、建具工事等
- 3)キッチンパネルを設置する壁面下地は
 プラスターボード仕上げをお願いします。

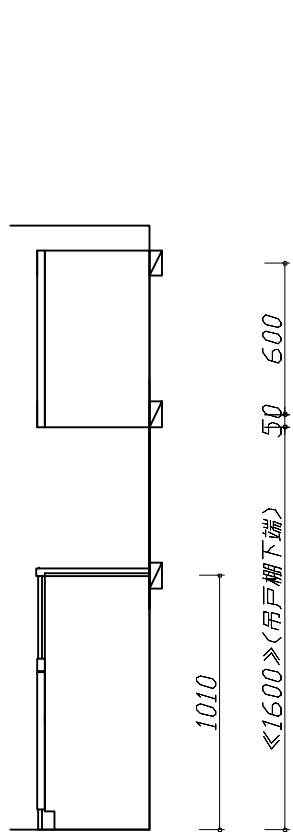

固定下地位置

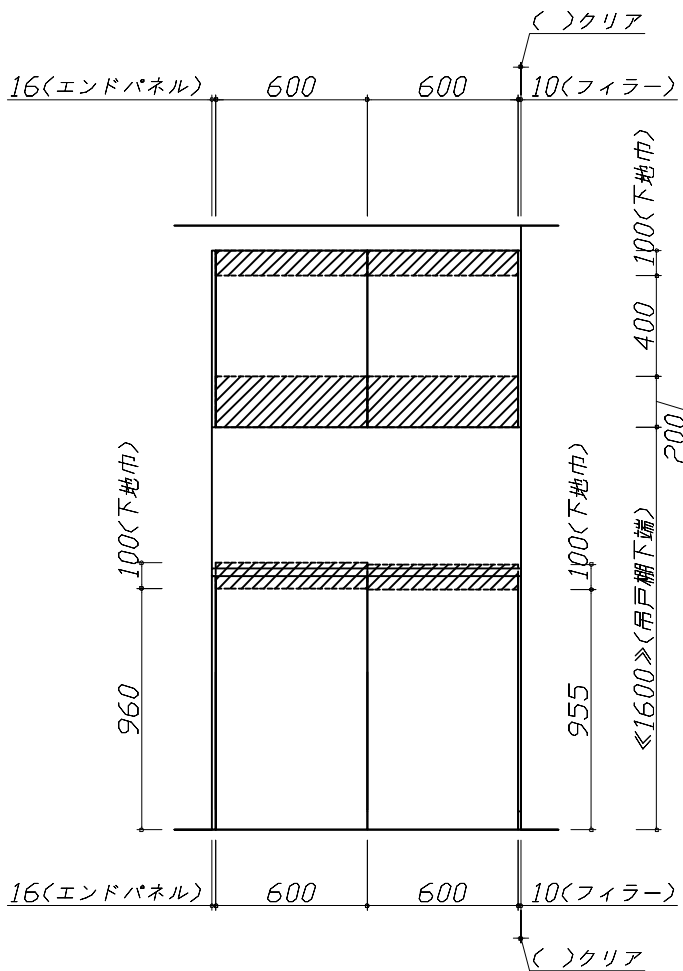

固定下地位置

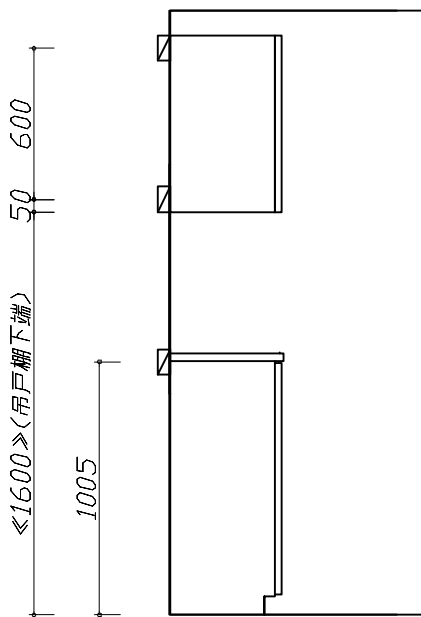

固定下地位置

Takara standard タカラスタンダード株式会社	現場名称： 神戸ー神戸HDCSR SK 3様邸	ホーローシステムキッチン Treasia トレーシア	下地図 2	縮 尺： 1 / 30
	現場番号： C3773975	プラン番号： 5501B-2502-0636T	作成日： 2025年2月28日	
	神戸HDCショールーム	担当営業 :2025.2	担当アドバイザー： 手配用	

縮尺：A3サイズ等倍

■必ずご確認ください。



- ・天井高さ、吊戸棚・レンジフード取付高さをご確認ください。
- ・《 》内寸法は参考寸法です。

■設備図の見方、表示記号について



- ・寸法はキッチンパネル厚みとクリア寸法を含んでいません。
- ・KP：キッチンパネル

■設備記号			
記号	記号の意味	記号	記号の意味
	給水位置		コンセント位置
	給湯位置		7-ス付コンセント位置
	排水位置		7-スターミナル付コンセント位置
	ガス配管位置		電源取出位置
	電源位置		

：点検口

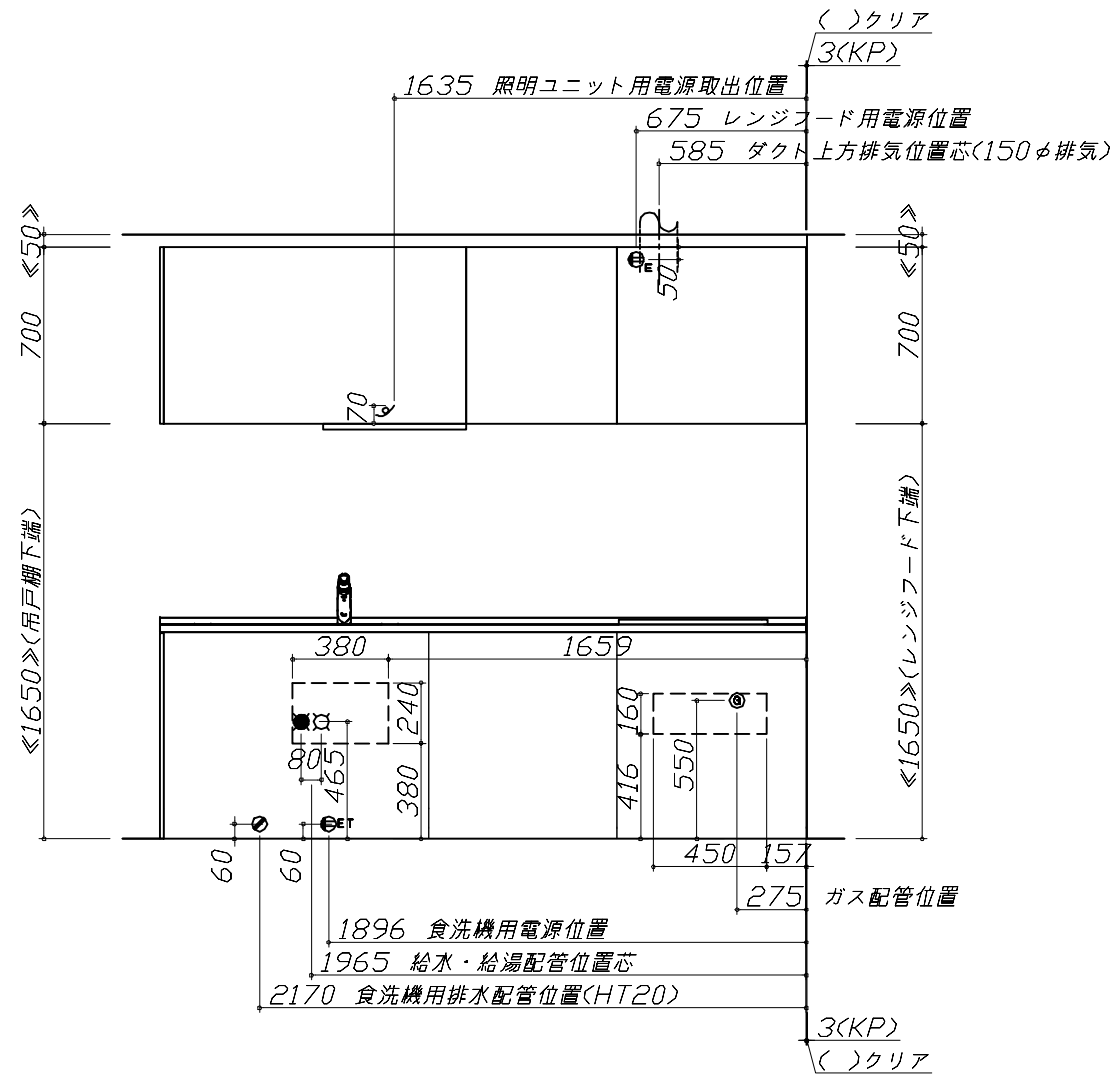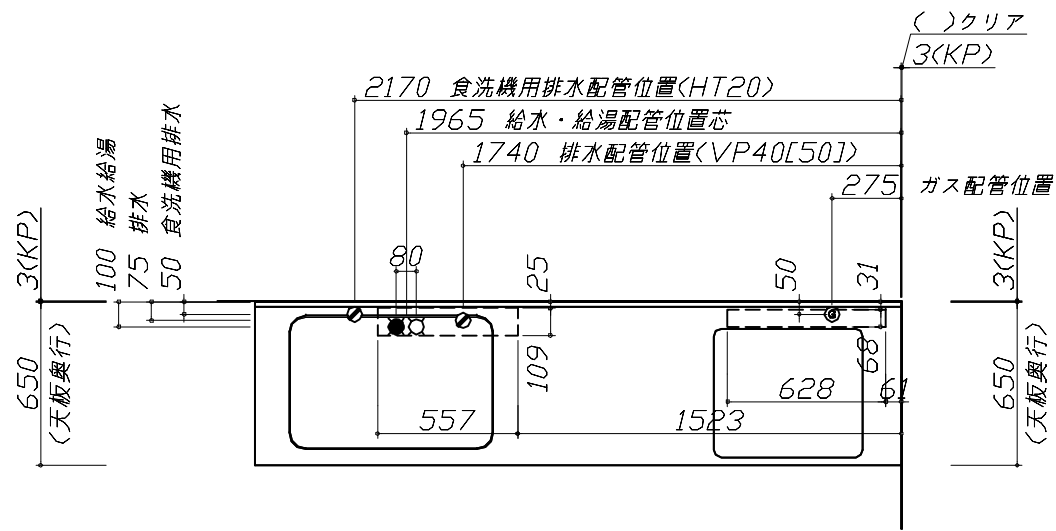

※ダクト配管可能範囲は詳細図参照

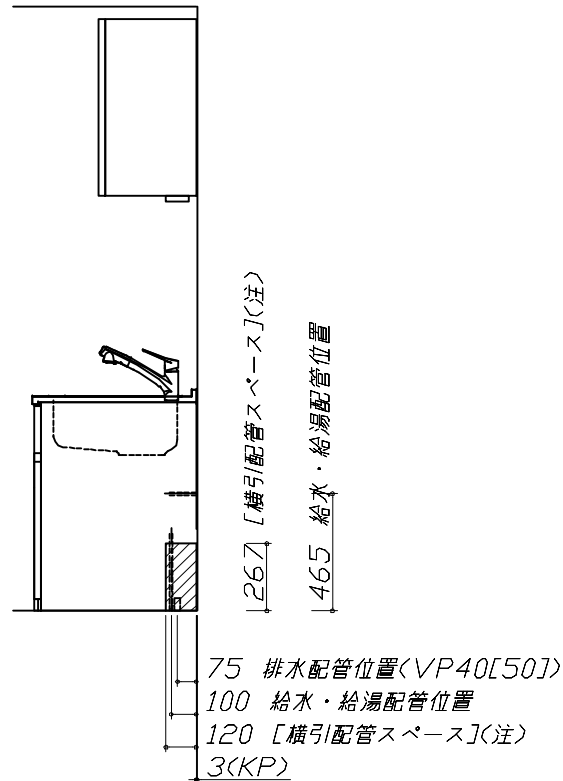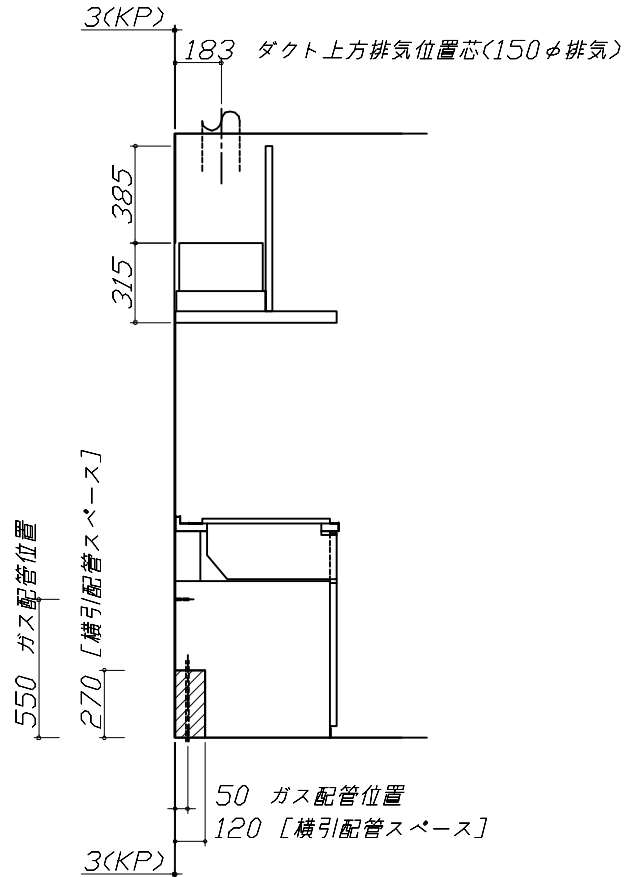

《注》
食洗機側の配管スペース
は詳細図参照

Takara standard タカラスタンダード株式会社	現場名称： 神戸-神戸HDCSR SK 3様邸	ホーローシステムキッチン Treasia トレーシア	設備図 1	縮 尺： 1 / 30
	現場番号： C3773975	プラン番号： 5501B-2502-0636T	作成日： 2025年2月28日	
	神戸HDCショールーム	担当営業：2025.2	担当アドバイザー： 手配用	

縮尺：A3サイズ等倍

■必ずお読みください

1)以下の工事・部材は別途ご用意ください。

- ・周囲躯体、仕上げ、取付用下地工事
- ・ダクト工事、壁面開口、屋外化粧カバー取付等
- ・給排水配管、電気配線、ガス配管及び接続工事

2)本体の取付以外の関連工事は法的有資格者による
工事が必要になります。

- ・大工工事、電気工事、ガス配管工事、管工事、建具工事等

■機器類電源詳細			
1	食洗機用電源	15A-125V E付埋込コンセント	
2	照明ユニット用電源	100V・コト`必要長さ1m	
3	レンジフード用電源	15A-125V E付埋込コンセント 消費電力145W	

■必ずご確認ください。

・天井高さ、吊戸棚・レンジフード取付高さをご確認ください。

・《 》内寸法は参考寸法です。

■設備図の見方、表示記号について

・寸法はキッチンパネル厚みとクリア寸法を含んでいません。

・KP：キッチンパネル

■必ずお読みください

1)以下の工事・部材は別途ご用意ください。

・周囲躯体、仕上げ、取付用下地工事

・ダクト工事、壁面開口、屋外化粧カバー取付等


・給排水配管、電気配線、ガス配管及び接続工事










2)本体の取付以外の関連工事は法的有資格者による工事が必要になります。



・大工工事、電気工事、ガス配管工事、管工事、建具工事等

■機器類電源詳細

1	家電収納ユニット用電源	15A-100V・コード必要長さ1m	9
---	-------------	--------------------	---

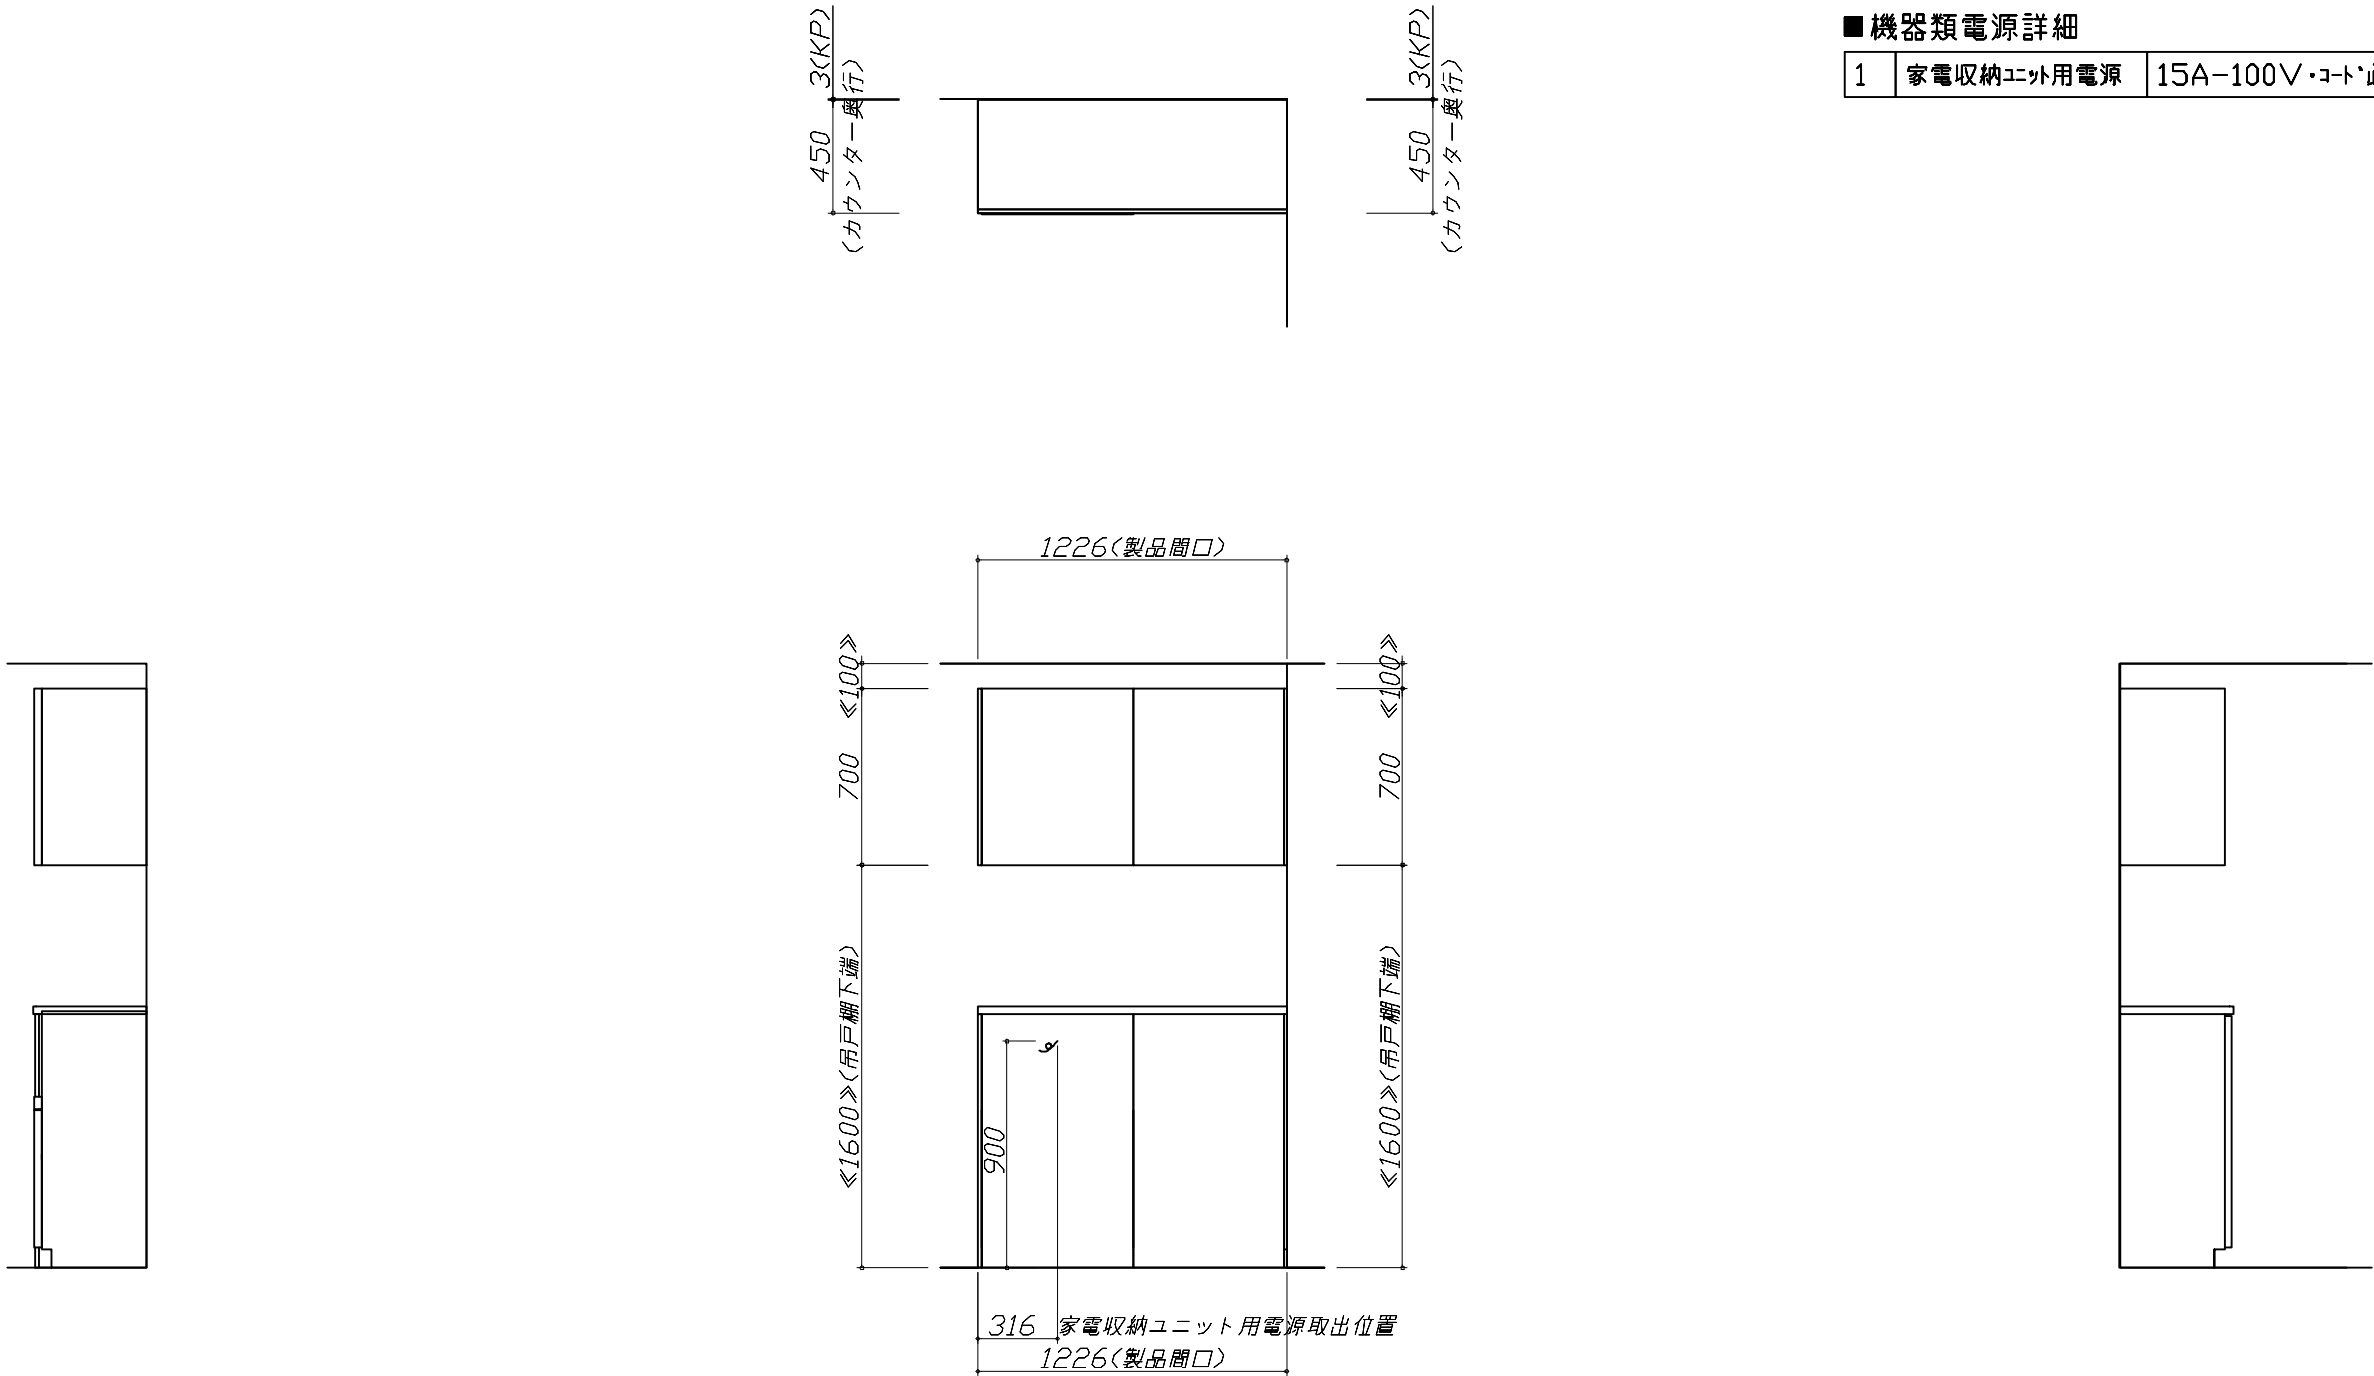

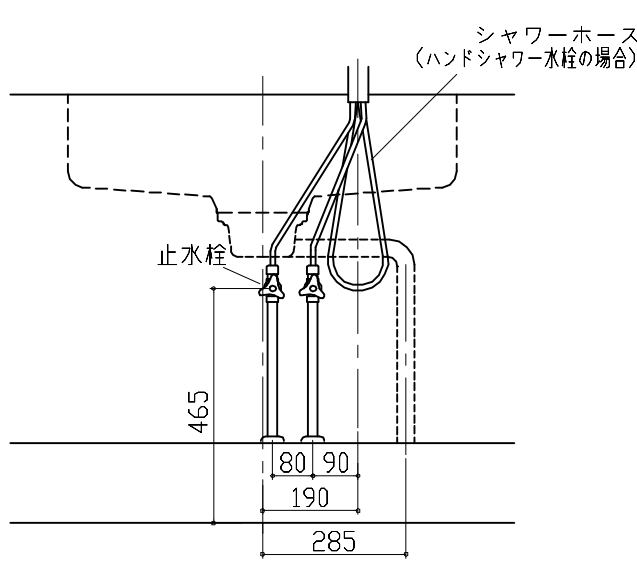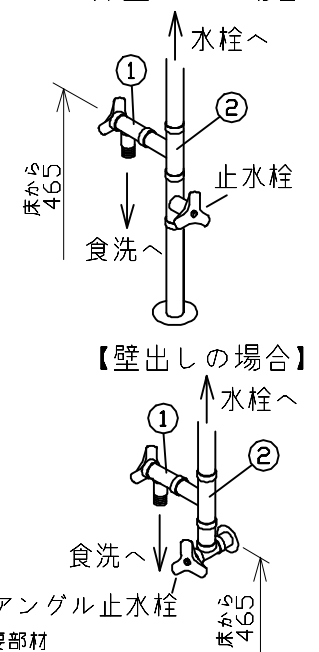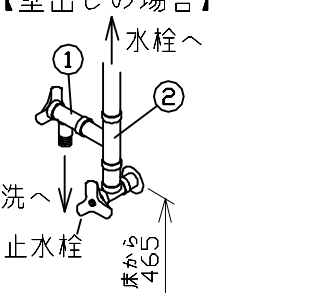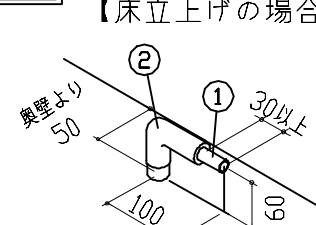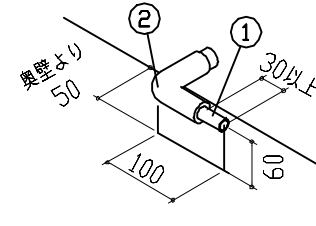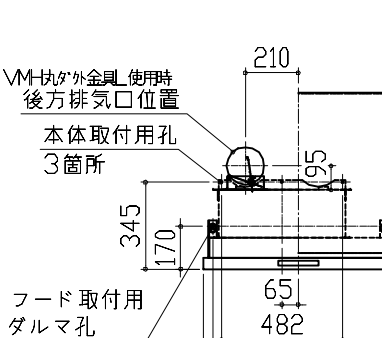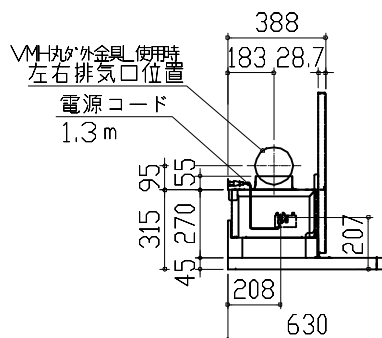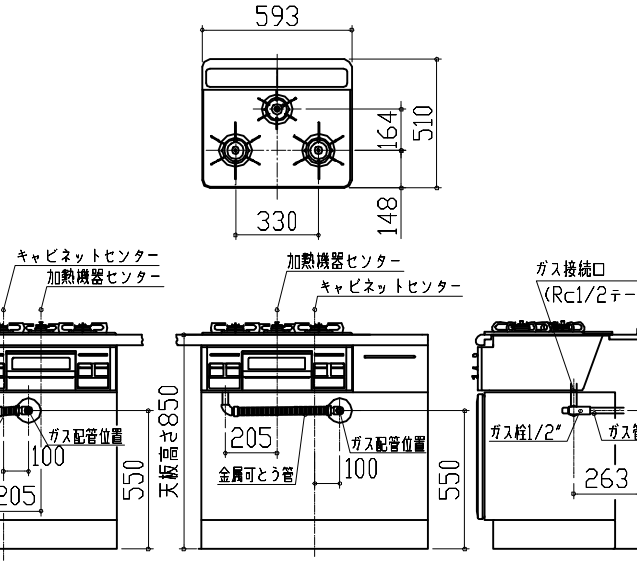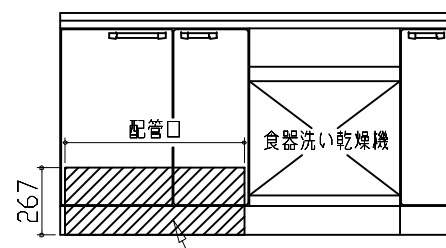Zシンク給水排水配管例図		シンク下食器洗い乾燥機 配管例図		レンジフード詳細図			
給水給湯壁出し配管の場合 止水栓位置にアングル止水栓を取り付けてください。 (止水栓は別途) 管工事 		<給湯（水）配管例> 【床立上げの場合】 管工事  【壁出しの場合】  ■必要部材 ①止水栓 ②片ナットチーズ (給湯の場合は耐熱配管) ※水栓の給水(湯)管より分岐しますので、食器洗い乾燥機専用の給水(湯)管は不要です。 ※必要部材は建築側用意となります。		<排水配管例> 【床立上げの場合】 管工事  【壁出しの場合】  ■必要部材 ①HT20 ②エルボ (耐熱塩ビ使用のこと) ※必要部材は建築側用意となります。		<VRAT-752 L 排気> ホーロー前面パネルタイプ 後方および左右排気口位置はVMH丸ダケ金具L使用時の寸法です。 アルミダクト使用時の排気位置はダクト配管可能範囲を参照ください。 実際の排気用接続部品の開口部寸法はφ148です。  消費電力：145W	
ガス配管例図		シンク下食器洗い乾燥機 電気配線例図		レンジフード詳細図 ダクト配管可能範囲			
<TN72AV60C ■> ※ ■にはトッププレートカバーが入ります。 ガス配管工事 		<EW-45R2SMT> 電気工事 電源は100V15A以上の専用回路を設けてください。 ※本体を設置する場所の背壁(図の斜線部)に給・排水管工事部分を避けて125V、15Aのアースターミナル付埋込みコンセントを設け、これに電源電線、アース線を配線してください。  消費電力：527W		<VRAT 風圧シャッター L 排気> 管工事 上方排気可能範囲(天井) 上方排気 右排気可能範囲(右壁) 側方排気(右側) 後方排気可能範囲(後壁) 後方排気 側方排気(左側) 注) ●本図はアルミダクトφ150を使用した場合の配管可能範囲である。 断熱材を取付ける場合は厚みを考慮すること。 ●リフォーム時など、既設の壁排気口を利用する場合、P変換アタッチメント(別売)を使用すること。			
Takara standard タカラスタンダード株式会社		現場名称： 神戸-神戸HDCSR SK 3様邸 現場番号： C3773975 神戸HDCショールーム		ホーローシステムキッチン Treasia トレーシア プラン番号： 5501B-2502-0636T 担当営業：2025.2		詳細図 1 縮尺： FREE 作成日： 2025年2月28日 担当アドバイザー： 手配用	

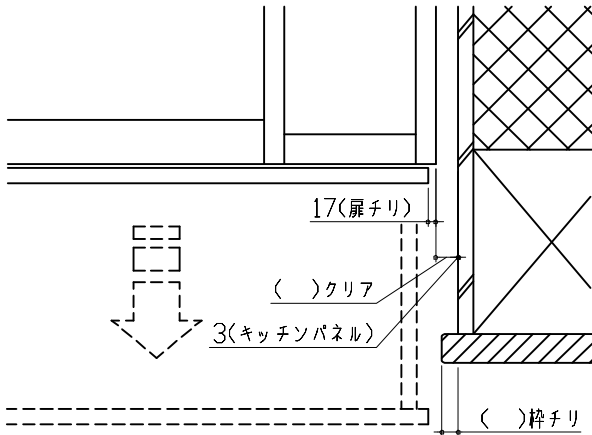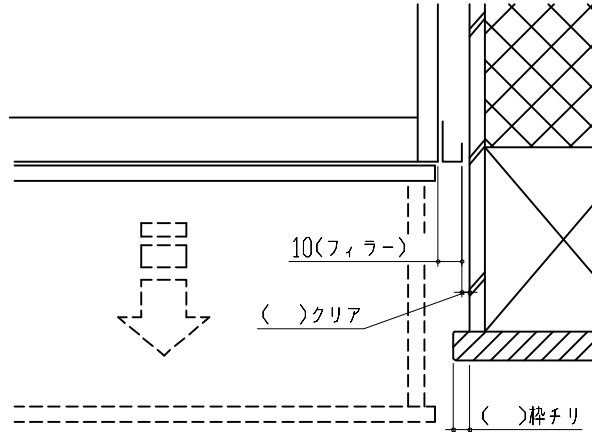エンド取り合い詳細図					
【キッチン本体 右側】  17(扉チリ) ()クリア 3(キッチンパネル) ()枠チリ ■留意事項 引出しを開けたときにドア枠・窓枠・巾木と干渉しないようクリアを確保してください。					
エンド取り合い詳細図					
【周辺 右側】  10(フィラー) ()クリア ()枠チリ ■留意事項 引出しを開けたときにドア枠・窓枠・巾木と干渉しないようクリアを確保してください。					
Takara standard タカラスタンダード株式会社	現場名称： 神戸ー神戸HDCSR SK 3様邸	ホーローシステムキッチン Treasia トレーシア	詳細図 3	縮 尺： FREE	
	現場番号： C3773975	プラン番号： 5501B-2502-0636T	作成日： 2025年2月28日		
	神戸HDCショールーム	担当営業 :2025.2	担当アドバイザー： 手配用		