

ホーローシステムキッチン 御見積書

御名前 横浜港北SRトレーシアSK9 様

業者 様

商品名 Treasia トレーシア

商品
御見積金額 ￥1,132,600 (税込 ￥1,245,860)

()内の価格は税込価格<税率10%>を表示しています。

《参考》別途 商品組付費 ￥104,000 (税込 ￥114,400)

- ※ 商品御見積金額には商品組付費は含まれておりません。
- ※ 商品組付費には配送・搬入・商品組付等の費用を含んでいます。
- ※ 商品組付費は現場の状況により変動する事があります。
又、給水・給湯・ガス・ダクト・電気等の接続工事は含まれておりません。

◆ 御見積仕様

《キッチン》

奥行	奥行65cm
キッチン本体サイズ	I型255cm
天板高さ	85cm
扉カラー	グレージュアッシュ・シルバー
キッチンパネル	なし
引手タイプ	レール引手タイプ
ワークトップ材質	アクリル人造大理石
カラー	モデルートアイスグレー
水栓	浄水器内蔵ハンドシャワー水栓
食器洗い乾燥機	シンク下設置間口60cmタイプ
加熱機器	60cmハイパーガラスコートトップガスコンロ
レンジ機器	なし
ガス種	未定
周波数	50Hz

◆ 御確認事項

作成日 2024年7月16日
プラン番号 2716H-2407-0183T
現場番号 C4365687

タカラスタANDARD株式会社
◆港北ショールーム
神奈川県横浜市都筑区中川中央2丁目4-14

TEL 045-594-1610 / FAX 045-594-1611
◆横浜支店 販売課
TEL 045-435-8033 / FAX 045-435-8051

担当営業	担当アドバイザー	プラン作成者

◆ 備考

御名前 横浜港北SRトレーシアSK9

様

現場番号	C4365687	プラン番号	2716H-2407-0183T	作成日	2024/7/16
------	----------	-------	------------------	-----	-----------

御見積明細 キッチン

NO	商品名	仕様	品番	数量	単価	金額
1	人造大理石ワークトップ	アクリル人造大理石シグ(グレー)	U7IL255 TARU	1	213,000	213,000
2	シンクキャビネット	スライド・シンク下食洗、うちにもホーロートレイ	F-RSXR120UL5(VZVVF	1	109,500	109,500
3	食器洗い乾燥機	引出し式(シルバー色)	NP-60MS8WTA	1	187,000	187,000
4	食器洗い乾燥機用前面パネル	扉同色	P-DWM60VL5(ZVV)-1	1	16,500	16,500
5	調理台キャビネット	足元スライド(3段引出し)・たっぷりホーローキャビネット	F-TFVR060 -5(VZVVF	1	101,000	101,000
6	コンロ用キャビネット	足元スライド・たっぷりホーローキャビネット、ミキリ対応	F-KTVR075JL5(VZVVF	1	104,500	104,500
7	浄水器内蔵ハンドシャワー水栓	16物質除去	LS106MN-NNTNT1	1	48,000	48,000
8	ガス加熱機器(ハイパースコート)	片面焼き	TN72AV60CB	1		
	ガス加熱機器(本体)	シルバー	TN72AV60C	1	91,500	91,500
	ガス加熱機器(トッププレート)	クリアパールライトベージュ	TN72-60TP-CB	1	26,000	26,000
【ベースキャビネット小計】				10		897,000
9	ウォールキャビネット	耐震ラッチ付	W-M A090 -P(VZVVF-D	1	40,000	40,000
10	ウォールキャビネット	耐震ラッチ付	W-M A045 RP(VZVVF-D	1	24,500	24,500
11	ウォールキャビネット	レンジフード横タイプ、耐震ラッチ付	W-M A045ZRP(VZVVF-D	1	24,500	24,500
12	レンジフード(本体)	シロッコファン、シルバー、加熱機器連動	VRAT-752ARCR(V)	1	78,000	78,000
	レンジフード用前面パネル	扉同色	VZP-75-655HN(ZV)	1	8,000	8,000
13	リモコン		RHリモコン-2	1	2,000	2,000
14	エンドパネル	奥行65cmキャビネット用	EP-XN-85 (VZVVD	1	11,500	11,500
15	エンドパネル	ウォールキャビネット、電動昇降、VUSVDS用	EP-WM (VZVVD	1	8,500	8,500
16	前台輪カバー		P-DC120 -5(W)	1	4,000	4,000
17	前台輪カバー		P-DC073 -5(W)	1	3,500	3,500
18	前台輪カバー		P-DC060 -5(W)	1	3,500	3,500
19	どこでもラック(スクエアタイプ)	タオルハンガーL、ホワイト	MGSK タオルハンガー-L (W	1	2,500	2,500
20	どこでもラック(スクエアタイプ)	スイングタオルハンガー、ホワイト	MGSK スイングタオルハンガー (W	1	3,000	3,000
21	どこでもラック	鍋ふたホルダー	MGSK ナベフタホルダ (W	1	3,900	3,900
22	施工部材		シリコン(クリア2)	1	1,000	1,000
23	施工部材		シリコン(グレー)	1	1,000	1,000
	小計			16		219,400
	水切り	人大シンク用	ミズキリT	1	4,500	4,500
	間仕切り名人	Tタイプ、間口45・60cm用	MGマジキリPTT1	3	3,900	11,700
キッチン合計				30		¥1,132,600

御名前 横浜港北SRトレーシアSK9 様

現場番号	C4365687	プラン番号	2716H-2407-0183T	作成日	2024/7/16
------	----------	-------	------------------	-----	-----------

商品総合計	30	¥1,132,600
-------	----	------------

※ 御見積明細の価格には消費税は含まれておりません。別途消費税が必要となります。

《参考》別途 商品組付費





キッチン商品組付費

¥104,000 (税込 ¥114,400)

※ 商品組付費は現場の状況により変動する事があります。又、給水・給湯・ガス・ダクト・電気等の接続工事は含まれておりません。

()内の価格は税込価格＜税率10%＞を表示しています。

- 必ずご確認ください。
- ・天井高さ、吊戸棚・レンジフード取付高さをご確認ください。
 - ・《 》内寸法は参考寸法です。
- 表示記号について
- ・KP：キッチンパネル

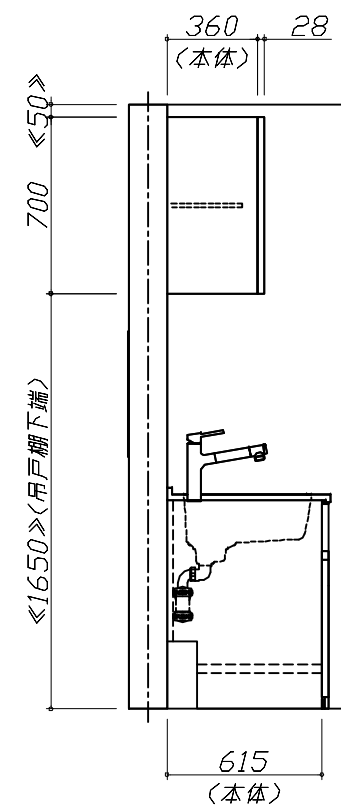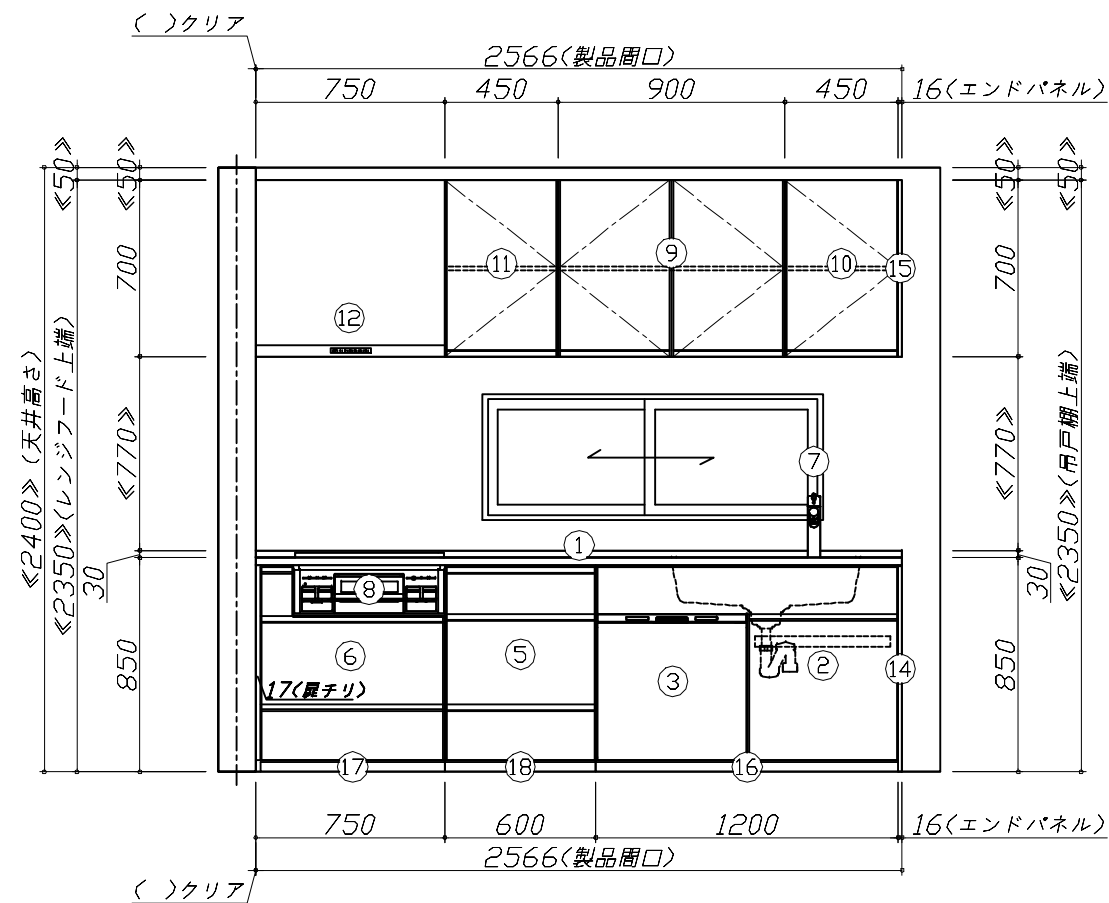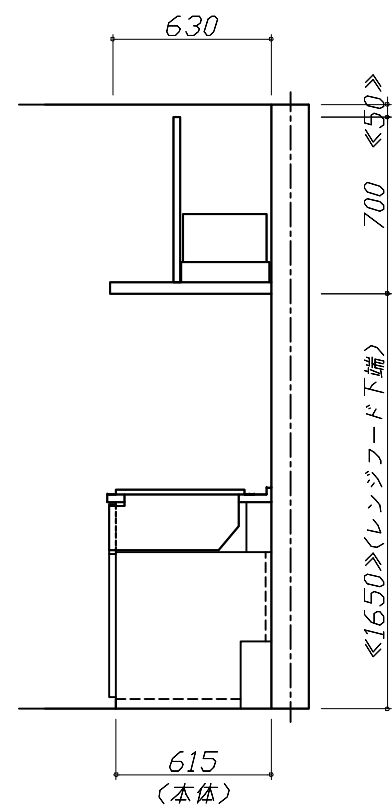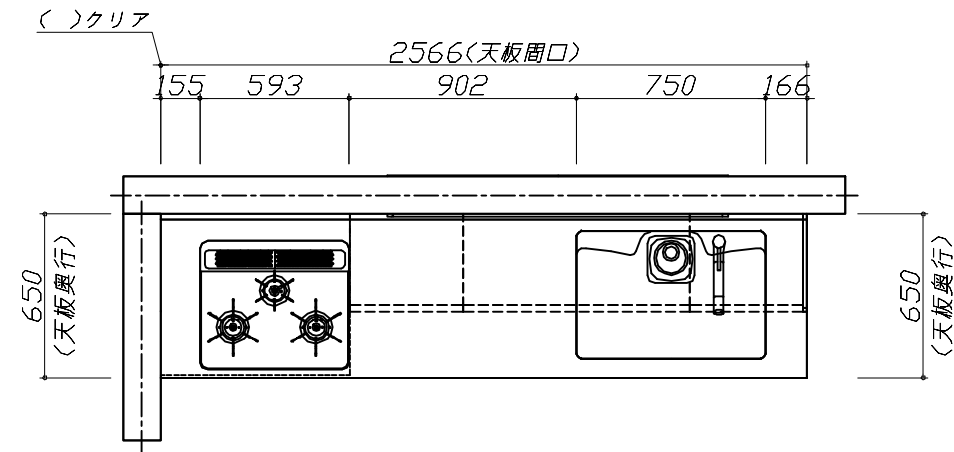


Takara standard
タカラスタンダード株式会社

現場名称： 横浜港北SR トレーシアSK9様邸
現場番号： C4365687
港北ショールーム

ホーローシステムキッチン Treasia トレーシア
プラン番号： 2716H-2407-0183T
担当営業：

姿図 1 縮尺： 1 / 30
作成日： 2024年7月16日
担当アドバイザー：

縮尺：A3サイズ等倍

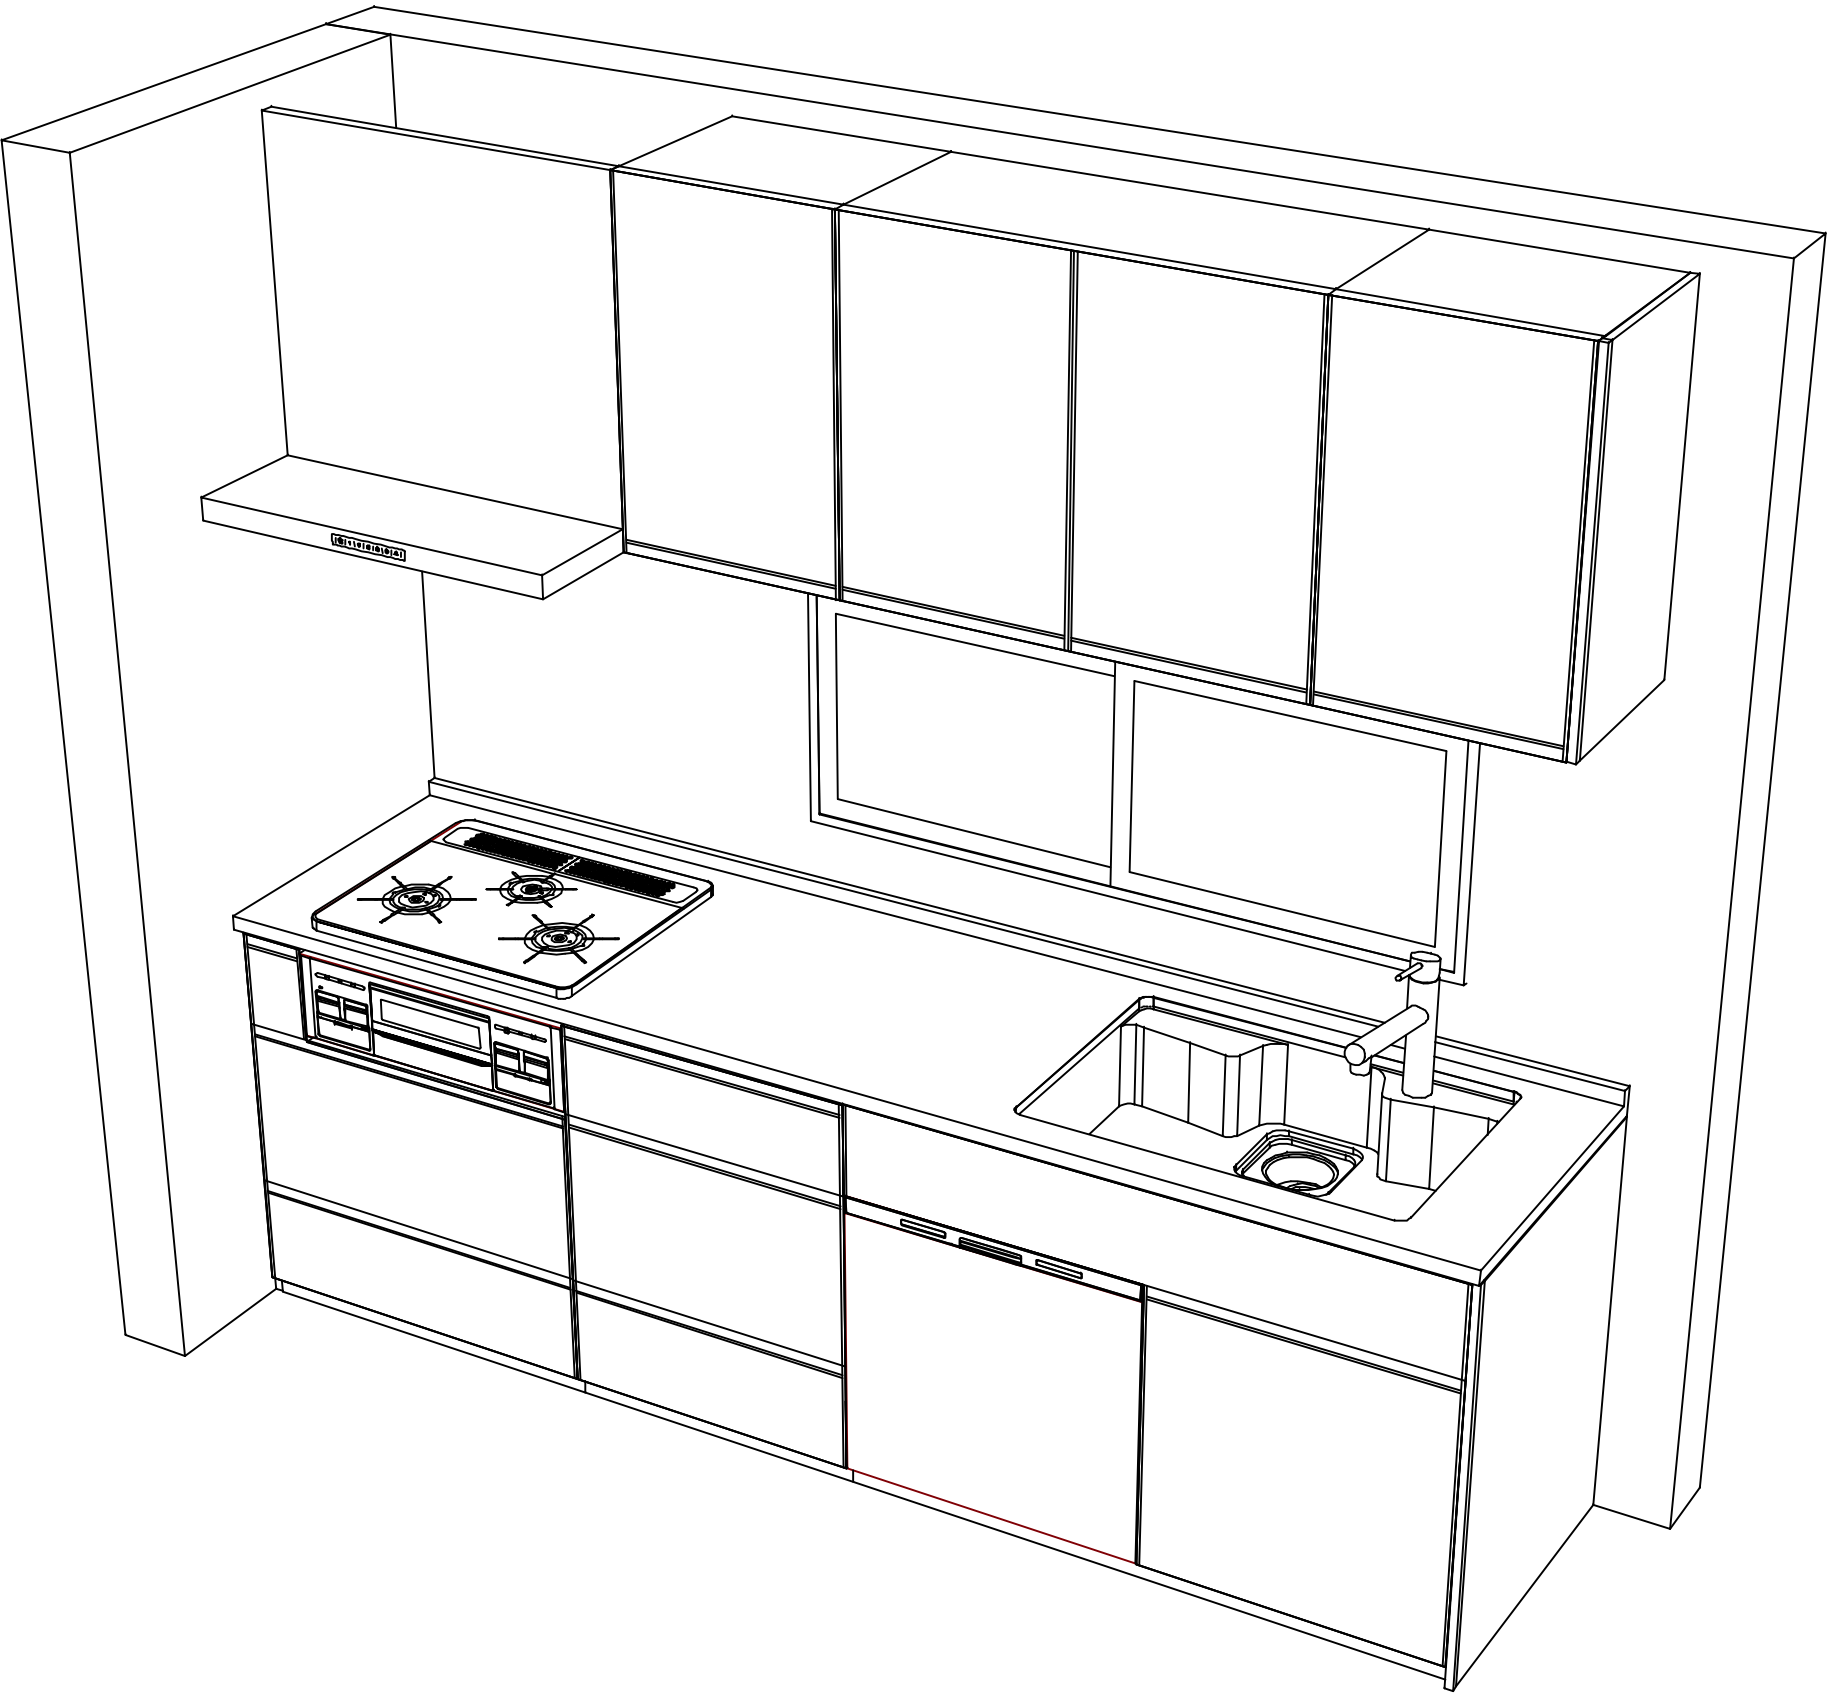

現場名称： 横浜港北SR トレーシアSK9様邸	ホーローシステムキッチン Treasia トレーシア	姿図 2	縮 尺： 1 / 30
現場番号： C4365687	プラン番号： 2716H-2407-0183T	作成日： 2024年7月16日	
港北ショールーム	担当営業 ：	担当アドバイザー：	