

ぴったりサイズ木製システムキッチン 御見積書

御名前 横浜港北SR SK8 様

業者 様

商品名 Refit リフィット

商品
御見積金額 ¥522,900 (税込 ¥575,190)

()内の価格は税込価格<税率10%>を表示しています。

《参考》別途 商品組付費 ¥105,500 (税込 ¥116,050)

- ※ 商品御見積金額には商品組付費は含まれておりません。
 - ※ 商品組付費には配送・搬入・商品組付等の費用を含んでいます。
 - ※ 商品組付費は現場の状況により変動する事があります。
- 又、給水・給湯・ガス・ダクト・電気等の接続工事は含まれておりません。

◆ 御見積仕様 ★ 御見積のカラー表示は参考です。最終発注時には必ず御確認下さい。

《キッチン》

キッチン本体サイズ	I型225cm
天板高さ	85cm
扉カラー	スモーキーエルム
引手	ハンドル引手(シルバー)
キッチンパネル	なし
ワークトップ材質	人造大理石
カラー	シャインホワイト
水栓	ハンドシャワー水栓
食器洗い乾燥機	なし
加熱機器	60cmホーロートップガスコンロ
レンジ機器	なし
ガス種	未定
周波数	50Hz

◆ 御確認事項

作成日 2025年7月1日
プラン番号 2716H-2507-0001T
現場番号 C6121127

タカラスタANDARD株式会社
◆港北ショールーム
神奈川県横浜市都筑区中川中央2丁目4-14

TEL 045-594-1610 / FAX 045-594-1611

◆横浜支店 販売課

TEL 045-435-8033 / FAX 045-435-8051

担当営業	担当アドバイザー	プラン作成者

◆ 備考

御名前 横浜港北SR SK8

様

現場番号	C6121127	プラン番号	2716H-2507-0001T	作成日	2025/7/1
------	----------	-------	------------------	-----	----------

御見積明細 キッチン

★ 御見積のカラー表示は参考です。最終発注時には必ず御確認下さい。

NO	商品名	仕様	品番	数量	単価	金額
1	人造大理石ワークトップ	Zシンク(小物置き)	MFIQ225 GALD-N	1	75,400	75,400
2	シンクキャビネット	足元スライド、ソフトクローズ、ホーロー底板有、見切り無	F-RMVM105ウ-5EAPチ-C	1	78,800	78,800
3	調理台キャビネット	足ス3段引出、ソフトクローズ、ホーロー底板有	F-TFVB045 -5EAPチ-C	1	36,500	36,500
4	コンロ用キャビネット	足元スライド、ソフトクローズ、ホーロー底板有、見切り有	F-KJVB075 R5EAPチ-C-ハ	1	41,500	41,500
5	水栓	ハンドシャワー水栓	KM5021TTK	1	35,500	35,500
6	ガス加熱機器(ホーロートップ)	片面焼き、シルバー	TN36V-60	1	49,500	49,500
【ベースキャビネット小計】				6		317,200
7	ウォールキャビネット	耐震ラッチ付、扉手掛	W-M A090 -PGAPチ-Y-D	1	24,100	24,100
8	ウォールキャビネット	レンジフード横タイプ、耐震ラッチ付、扉手掛	W-M A045FLPGAPチ-Y-D	1	16,100	16,100
9	吊戸用昇降棚	間口90cm用	TDUR-901	1	32,500	32,500
10	レンジフード(本体)	シロッコファン、シルバー	VRAT-902ADL(V)	1	76,000	76,000
	レンジフード用前面パネル	扉同色	P-VRA90CN615(APチ-)	1	7,500	7,500
	レンジフード別売部品	前面パネル取付金具	VRATメンザイカナグ90NA(V)	1	7,500	7,500
11	シロッコファン用排気金具	左右・後方排気接続用	VMHマルダクタカナグL	1	2,500	2,500
12	エンドパネル	ベースキャビネット用、H80・85用	EP-XHN85 (APチ-)	1	18,500	18,500
13	エンドパネル	ウォールキャビネット・電動昇降吊戸棚用	EP-WB (APチ-)	1	10,000	10,000
14	水切りプレート	Zシンク用	ミスクリプレートZT	1	4,500	4,500
15	どこでもラック(スクエアタイプ)	小物置きM、チャコールグレー	MGSK コモノオキ (CG	1	1,700	1,700
16	排水トラップセット		STラップMSK-J	1	2,200	2,200
17	天板オプション		ジャバラセット	1	600	600
18	施工部材		シリコン(クリア2)	1	1,000	1,000
19	施工部材		シリコン(ホワイト2)	1	1,000	1,000
キッチン合計				21		¥522,900

商品総合計	21	¥522,900
-------	----	----------

※ 御見積明細の価格には消費税は含まれておりません。別途消費税が必要となります。

御名前 横浜港北SR SK8 様

現場番号	C6121127	プラン番号	2716H-2507-0001T	作成日	2025/7/1
------	----------	-------	------------------	-----	----------

《参考》別途 商品組付費





キッチン商品組付費

¥105,500 (税込 ¥116,050)

※ 商品組付費は現場の状況により変動する事があります。 又、給水・給湯・ガス・ダクト・電気等の接続工事は含まれておりません。


()内の価格は税込価格＜税率10%＞を表示しています。

- 必ずご確認ください。
- ・天井高さ、吊戸棚・レンジフード取付高さをご確認ください。
 - ・《 》内寸法は参考寸法です。
- 表示記号について
- ・KP：キッチンパネル

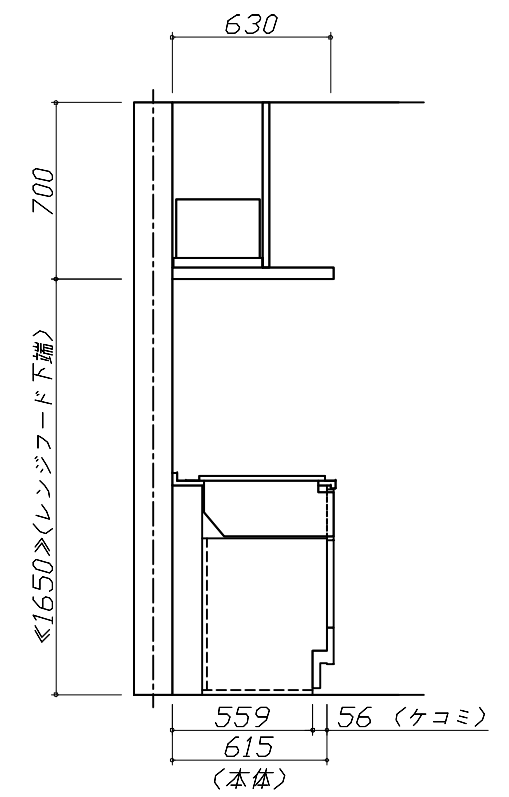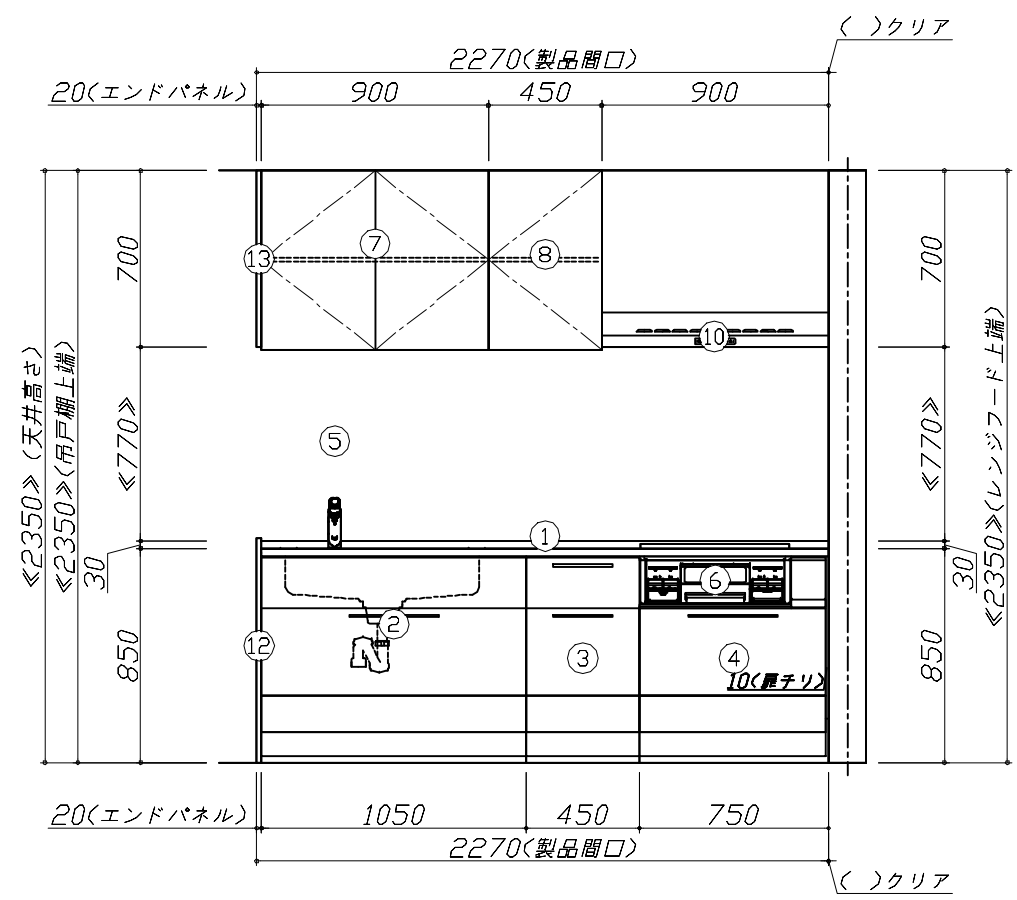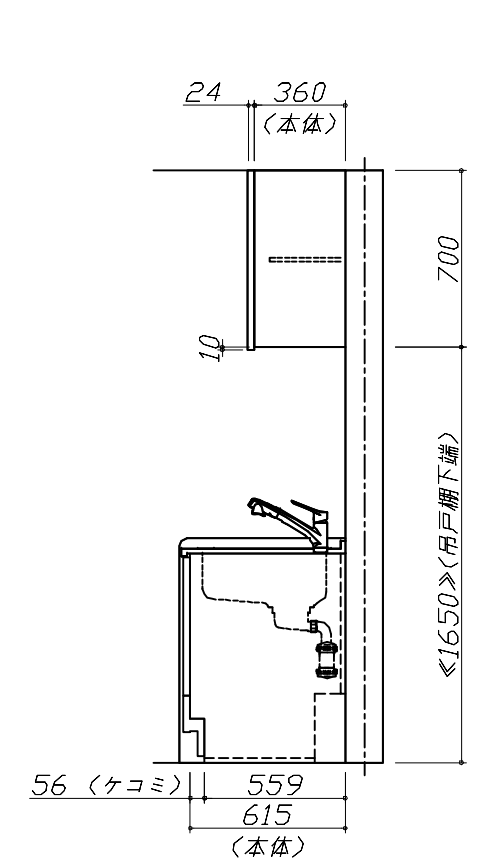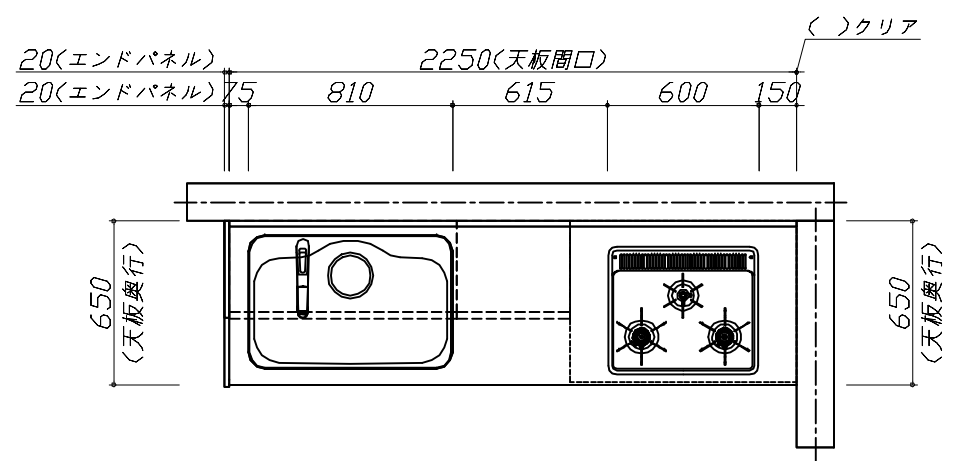

Takara standard タカラスタンダード株式会社	現場名称： 横浜港北SR SK8様邸	ぴったりサイズ`木製システムキッチン Refit リフィット	姿図 1	縮 尺： 1 / 30
	現場番号： C6121127	プラン番号： 2716H-2507-0001T	作成日： 2025年7月1日	
	港北ショールーム	担当営業：	担当アドバイザー：	

縮尺：A3サイズ等倍

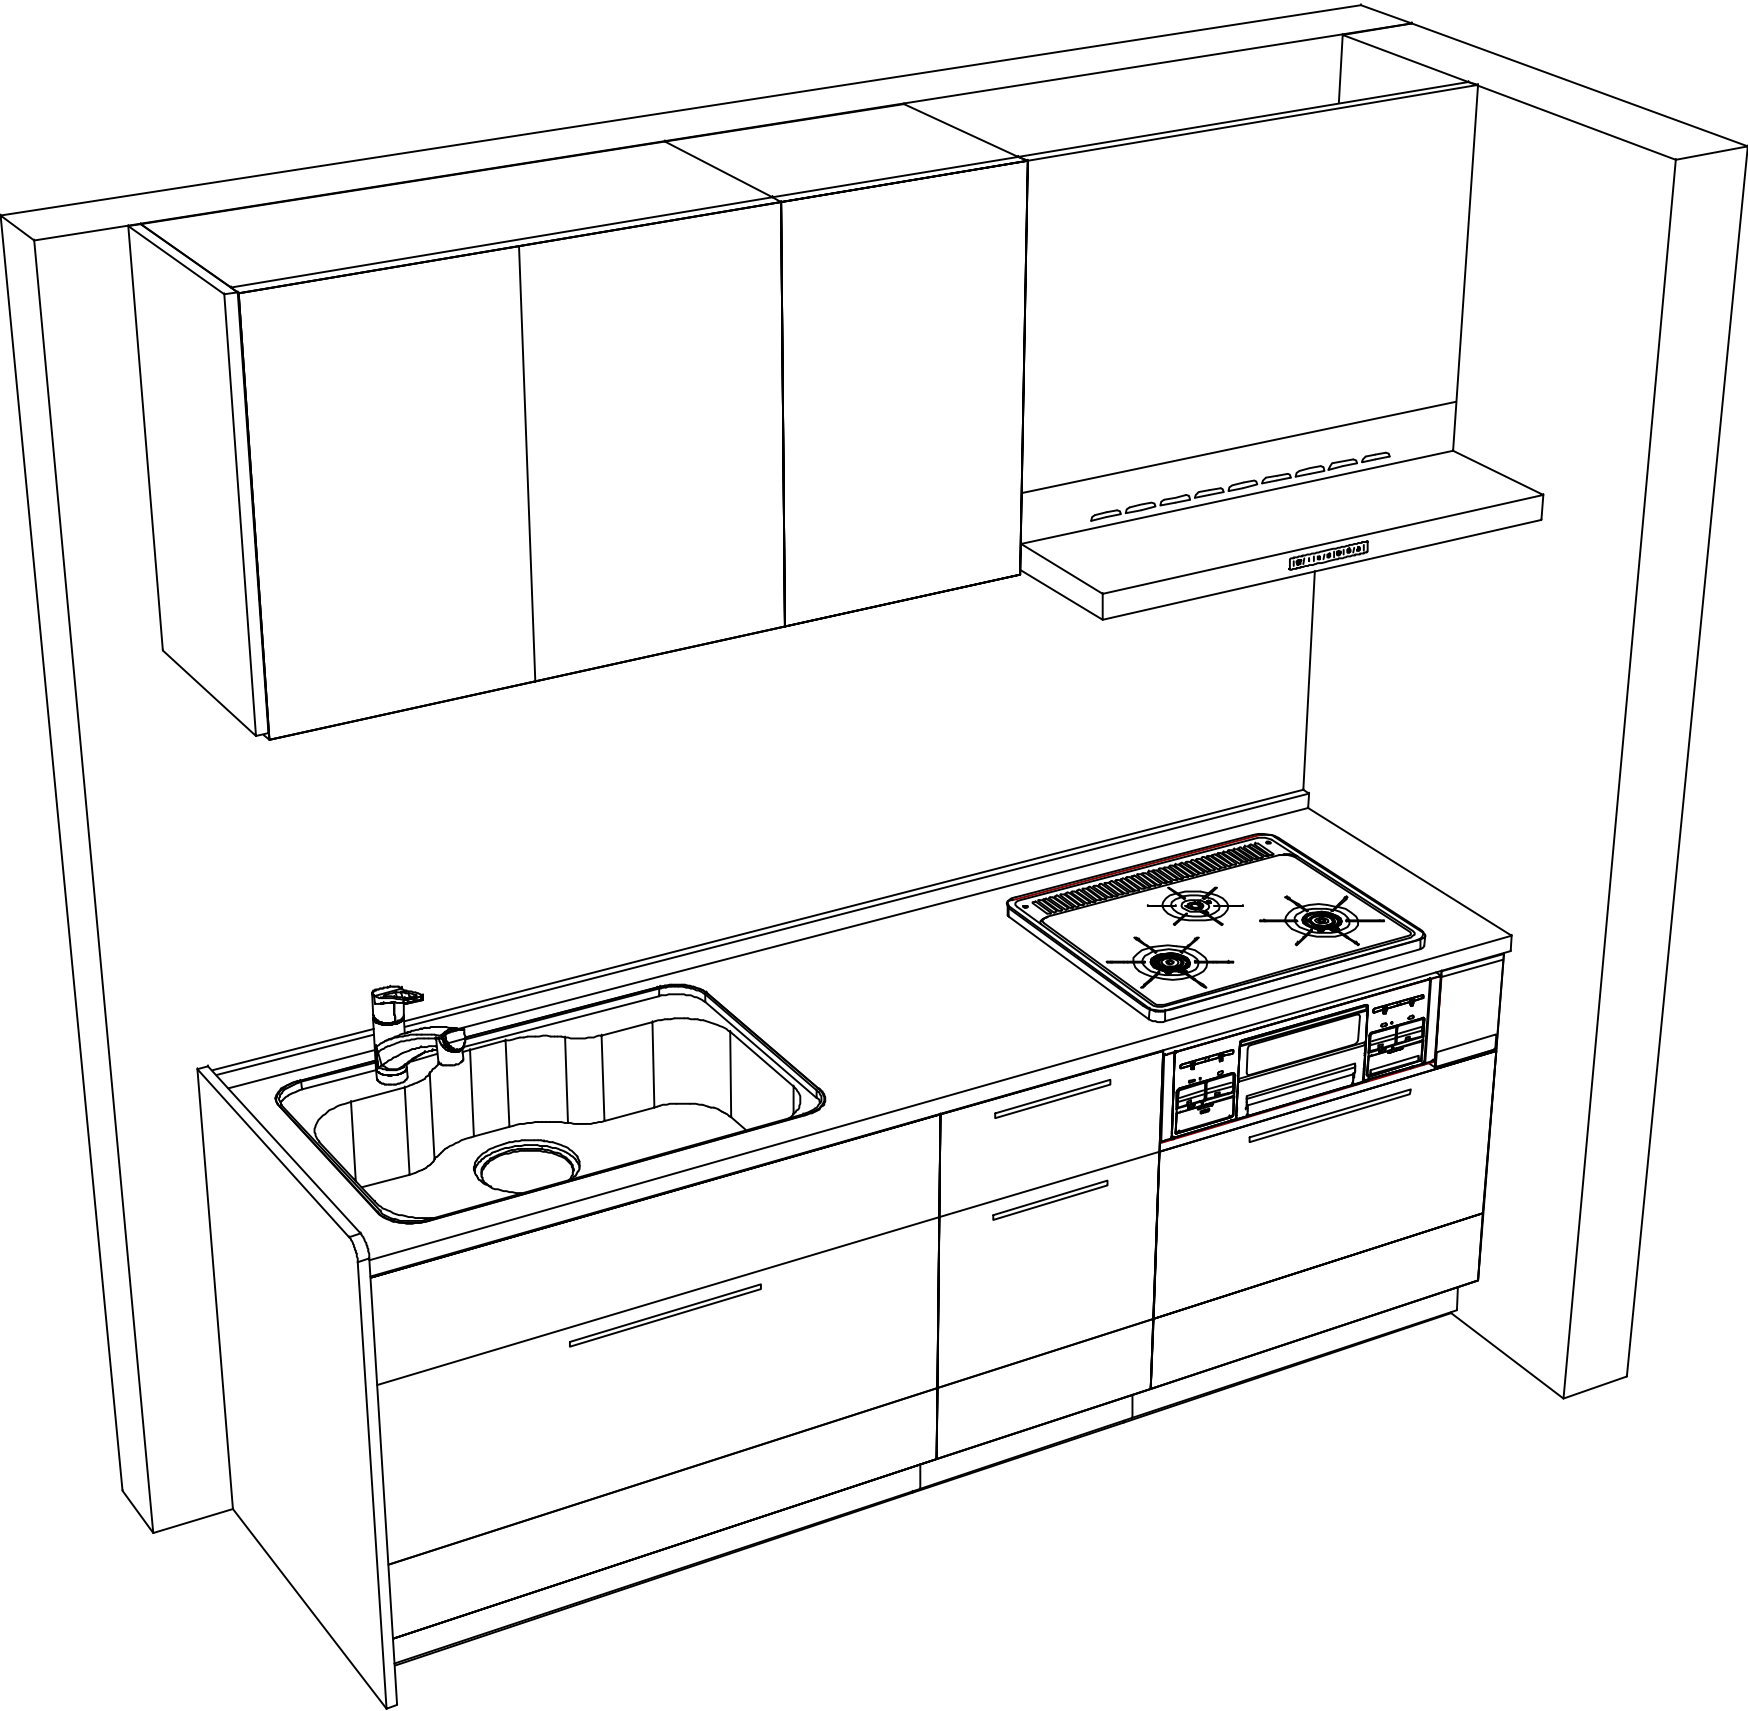

■商品仕様概要

商品仕様	商品シリーズ	びったりサイズ木製システムキッチン R e f i t リフィット		
	タイプ	足元スライドタイプ		
	扉カラー	スモーキーエルム		
	引手種類	ハンドル引手(シルバー)		
	天板形状・周口	I型225cm		
		-		
	奥行	65 c m		
	天板高さ	85cm		
	キッチンパネル	-		
	キッチンパネルカラー	なし		
	見切り・エッジ材	-		

■商品仕様書（キッチン側）

品目	仕様			備考
天板	材質	人造大理石	色	シャインホワイト
	シンク	ステンレスシンク（Z）	色	ステンレス
	部品	-		
		ミッドリフトZT		
		-		
		-		
下台	本体	木製	色	ホワイト
	底板	ホーロー底板		
	引出し	化粧ボード（一部樹脂製）		
	レール・丁番	ソフトクローズレール		
	部品(標準)	-		
	部品(オプション1)	-		
	部品(オプション2)	-		
	部品(オプション3)	-		
設備仕様（下台）	水栓1	KM5021TTK		
	水栓2	-		
	食器洗い乾燥機	-		
	加熱機器(本体)	TN36V-60	色	シルバー
	加熱機器(トッププレート)	ホーロートップ	色	ブラック
	加熱機器(レンジ)	-		
吊戸棚	本体	化粧ボード	色	ホワイト
	耐震ラッチ	有		
	部品	棚板		
レンジフード	品名	VRAT-902ADL(V)	色	シルバー
	ファン仕様	シロッコファン（排気タイプ）		
	部品	VMH754*外付ケル		
		-		
		-		
		VRAT754*外付ケ90NA(V)		
設備仕様（上台）	照明ユニット	-		
	アイラック	-		
	電動昇降吊戸棚	-		
	昇降棚	TDUR-901		
エンドパネル	材質	木製	色	スモーキーエルム
天井幕板	品名	-		

■商品仕様書（周辺収納側）

品目	仕様		備考
周辺仕様	周辺扉カラー	-	
	周辺引手	-	
	キッチンパネル	-	
トールユニット	本体	-	
	底板	-	
	引出し	-	
	レール	-	
	丁番	-	
	耐震ラッチ	-	
カウンターユニット	部品	-	
	本体	-	
	底板	-	
	レール	-	
家電収納	丁番	-	
	本体	-	
	部品	-	
周辺カウンター	材質	-	
吊戸棚	本体	-	
	耐震ラッチ	-	
	部品	-	
設備仕様（上台）	アイラック	-	
エンドパネル	材質	-	
天井幕板	品名	-	


基本工事区分について

本説明書は、キッチンの本体組立・設置と関連工事（建設工事）である 大工工事、電気工事、ガス配管工事、管工事（給排水）などと区別して説明しています。

建設工事は関連する法令・規定に従って法的有資格者による工事が必要になります。

流通業者様からの発注で下請けとして本体の「取付・設置」を行う場合は、建設工事部分とキッチン本体「取付・設置」を区別して行ってください。

設置前工事、設置後工事の一部でも含む場合は、建設工事となります。

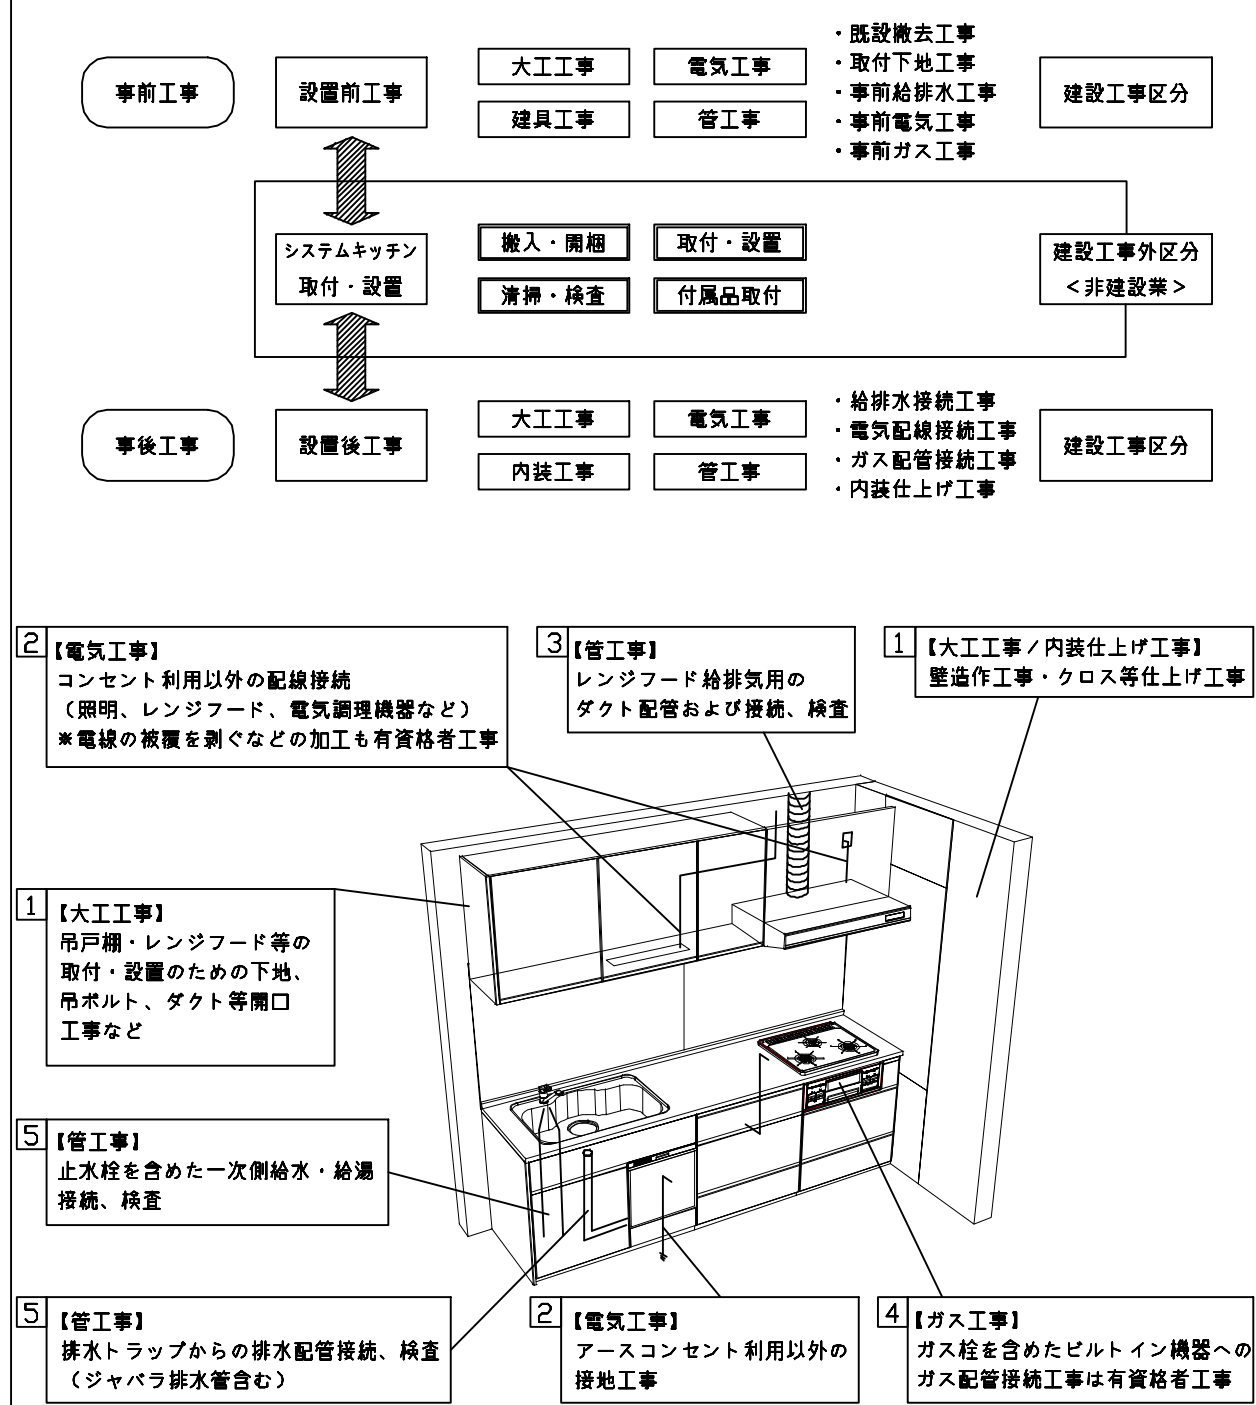

■システムキッチン 工事区分

参考：キッチン・バス工業会『工事区分ガイドライン』

工事区分	部位 (図)	業種区分	作業名称（区分）	建設工事			建設工事外		作業内容
				大工 工事	管 工事	電気 工事	設備・ガス機器設置	キッチン取付	
設置前工事	1 3	大工 管	外壁の開口工事	○	○				レンジフードのダクト用の建築壁の穴あけ工事
			建築壁の下地処理工事	○					ウォールキャビネット等の取付のための壁下地処理工事
			幕板取付壁下地処理工事	○					天井・壁等の幕板等取付のための下地処理工事
			アンカー、吊ボルト工事	○					吊戸棚、レンジフード等のアンカー、吊ボルト工事
			換気機器用ダクトの関連工事		○	○			建築物の事前ダクト配管等の工事
	2	電気	キッチンパネル下地処理工事	○					キッチンパネルを貼るための建築壁の下地処理工事
			レンジフードの電気工事			○			建築の屋内配線と配線器具（コンセント）工事
			I H調理機器の電気工事			○			I H調理機器専用の200Vの事前電気工事
			ウォールキャビネット部分の電気工事			○			照明器具等の電気工事
			電動昇降吊戸棚の電気工事			○			電動昇降吊戸棚の専用電源・アース工事
	4	ガス	食器洗い乾燥機の電源・アース工事			○			食器洗い乾燥機の専用電源・アース工事
			ガス調理機器のガス配管工事		○				ガス調理機器用の事前ガス配管工事
	5	管	排水配管の立上げ工事		○				キッチン排水用の所定位置への排水配管立上げ工事
			給水・給湯配管の立上げ工事		○				キッチン専用の所定位置への給水給湯配管立上げ工事
			食器洗い乾燥機の給排水配管工事		○				食器洗い乾燥機用の専用給水(給湯)・排水配管事前工事
システムキッチン 本体取付・設置		建設工事 外区分	キッチンパネルの取付 【注記 1】					☐	製品を加工して建築下地へ取付
			製品間のシリコン充填 【注記 2】					☐	製品間の隙間を仕上げる処理作業
			レンジフードの取付 【注記 1】					☐	本体及び化粧パネルを取付ける作業
			ウォールキャビネットの取付					☐	ウォールキャビネットを取付ける作業
			電動昇降吊戸棚の取付					☐	電動昇降吊戸棚を取付ける作業
			ベースキャビネット・ワークトップの取付					☐	ベースキャビネット・ワークトップの組立・調整して設置する作業
			排水部品の組立 【注記 3】				☐	☐	排水部品とシンクの組立
			水栓類の組立・ワークトップへの取付 【注記 1】					☐	水栓、浄水器同梱部材の組立（ワークトップへの取付）
			ビルトイン機器の取付 【注記 1】					☐	ビルトイン機器のキッチン本体への組込作業
			試運転・完成検査 【注記 4】					☐	完成後の試運転、性能確認検査
設置後工事	2 3	電気 管	ウォールキャビネット照明器具工事			○			事前配線の電源線と照明器具の接続、検査
			電気配線器具の取付			○			スイッチ、コンセント等の電気配線工事
			レンジフードとダクト接続工事		○				建築ダクトとレンジフードの接続、検査
	4	ガス	その他電化機器の工事			○			電化機器と電源線、アースの接続工事
			ガス調理機器のガス配管接続工事				☐		ガス調理機器とガス栓との接続工事（資格要）
	5	管	給水・給湯配管と水栓の接続工事		○				給水・給湯の一次側と水栓の接続、検査
			給水・給湯配管とオプション機器の接続工事		○				オプション機器と一次側給排水の接続、検査
			建築創排水配管への接続工事		○				キッチン排水配管と建築創排水配管の接続、検査

※【注記 1】原則、現場支給製品は支給側で取付実施とする

※【注記 2】当社製品間のみ実施する場合が多い。但し、現場により打合せにて作業範囲を決定する場合がある

※【注記 3】給排水配管の仕様や状況により、排水部品の組立作業範囲を打合せにて決定する

※【注記 4】製品の完成検査、試運転は、工事完成後に行う場合が多い。但し、原則、商品取付完了時に検査、試運転が可能な範囲のみキッチン設置者が実施する

■必ずご確認ください。

・天井高さ、吊戸棚・レンジフード取付高さをご確認ください。

・《 》内寸法は参考寸法です。

■設備図の見方、表示記号について

・寸法はキッチンパネル厚みとクリア寸法を含んでいません。

・KP：キッチンパネル

■吊戸棚・オープンシェルフ取付注意事項

●吊戸棚及びオープンシェルフの取付は、必ず商品同梱の専用ネジ（タッピンネジ4.5×60）を使用してください。

●固定下地は固定位置を中心に幅100mm以上、厚み12mm以上の十分な強度を持つ合板をお願いします。

吊戸棚

タッピンネジ(4.5×60)

下地材

オープンシェルフ

下地材

■必ずお読みください

1)以下の工事・部材は別途ご用意ください。

・周囲躯体、仕上げ、取付用下地工事


・ダクト工事、壁面開口、屋外化粧カバー取付等

・給排水配管、電気配線、ガス配管及び接続工事

2)本体の取付以外の関連工事は法的有資格者による工事が必要になります。

・大工工事、電気工事、ガス配管工事、管工事、建具工事等

3)キッチンパネルを設置する壁面下地は
プラスターボード仕上げをお願いします。

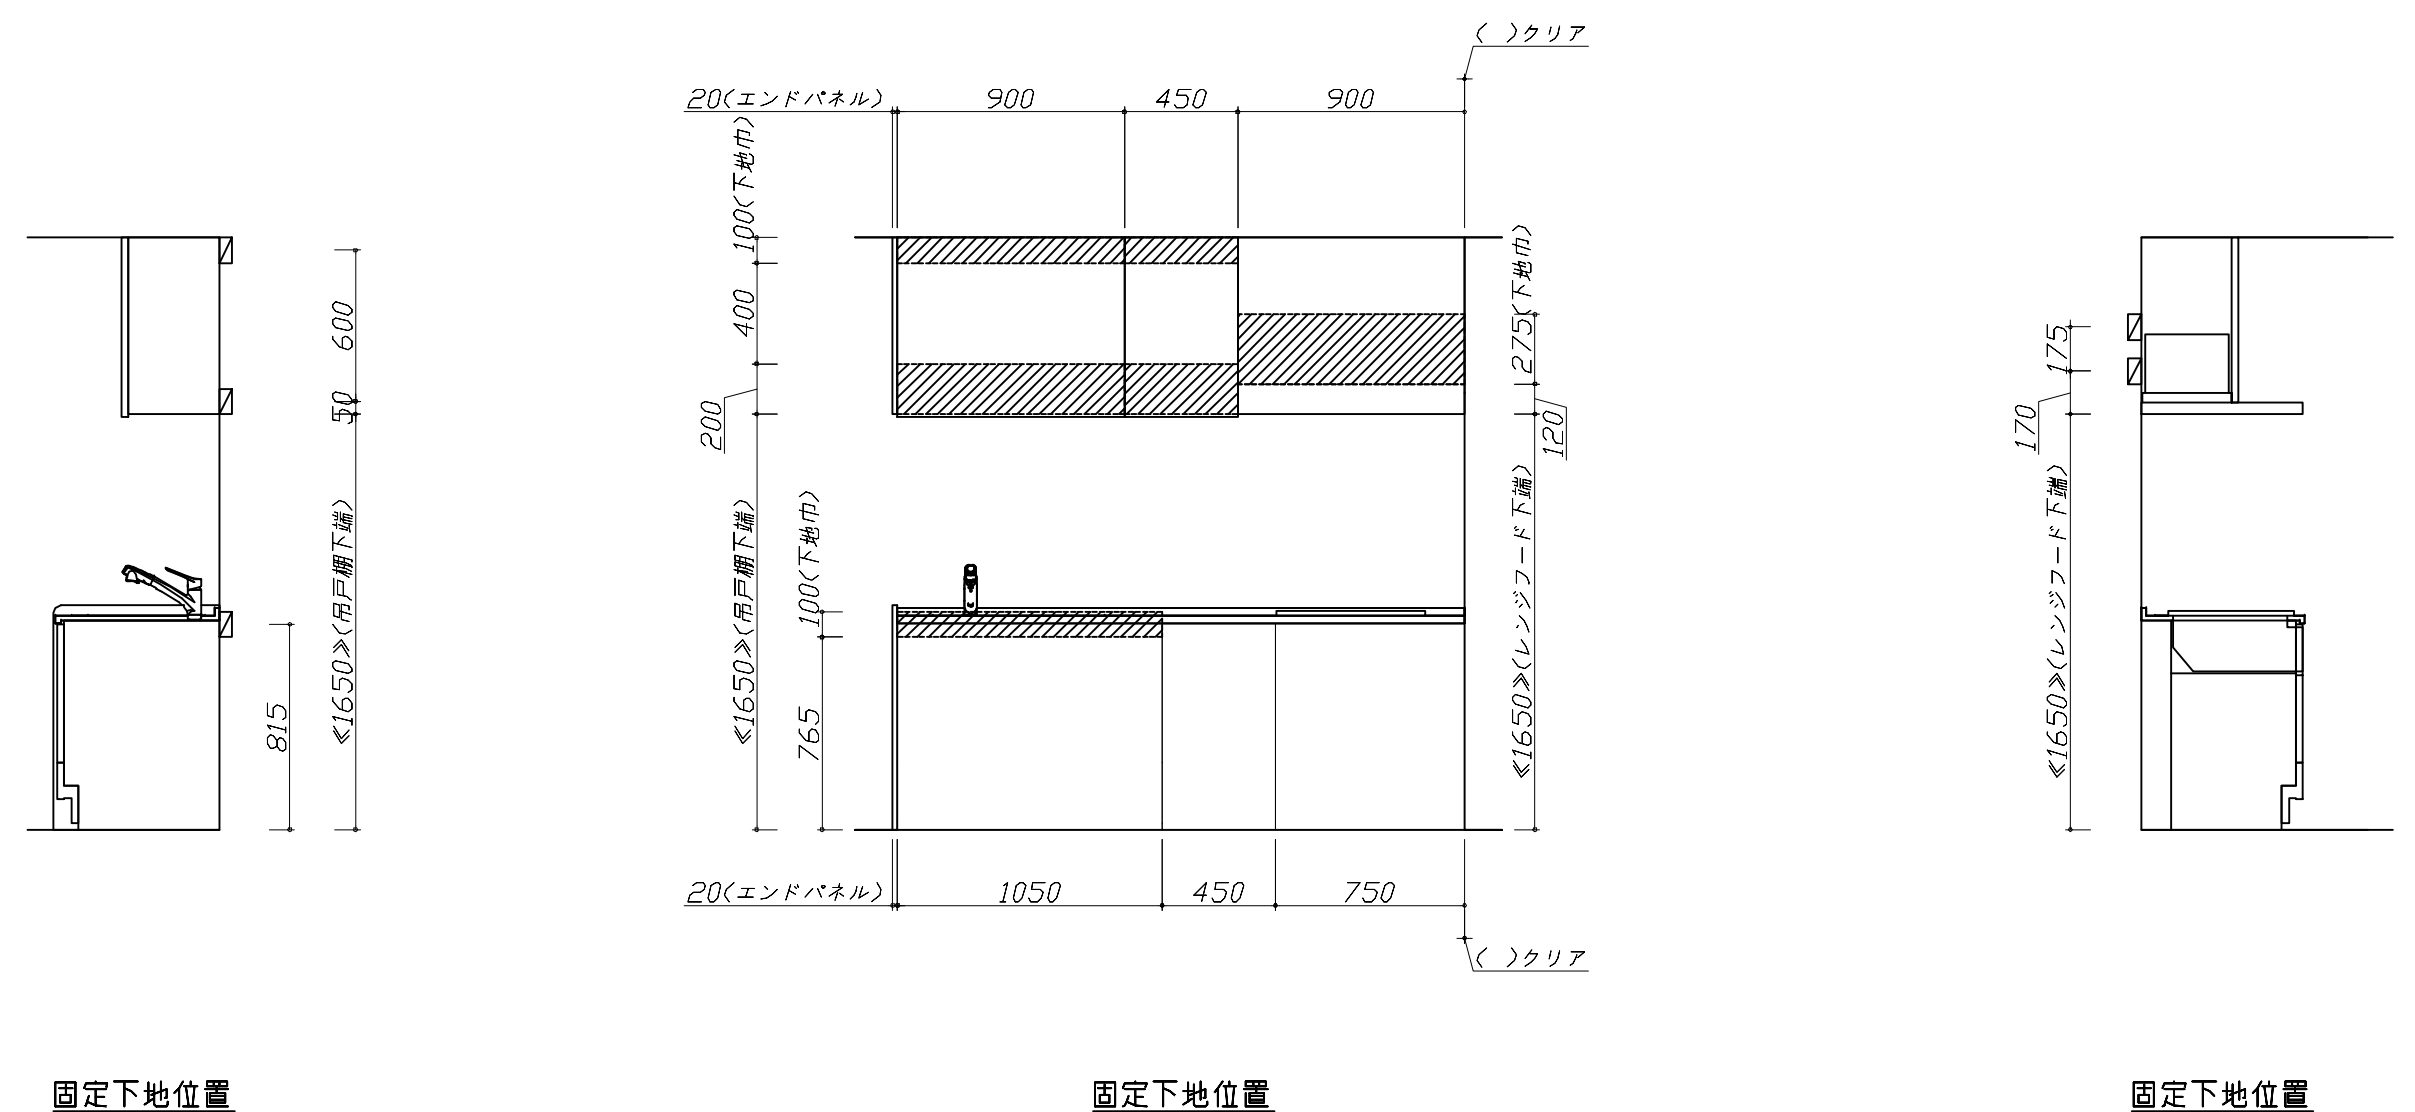

Takara standard タカラスタンダード株式会社	現場名称： 横浜港北SR SK8様邸	ぴったりサイズ`木製システムキッチン R e f i t リフィット	下地図 1	縮 尺： 1 / 30
	現場番号： C6121127	プラン番号： 2716H-2507-0001T	作成日： 2025年7月1日	
	港北ショールーム	担当営業 ：	担当アドバイザー：	

■必ずご確認ください。



- ・天井高さ、吊戸棚・レンジフード取付高さをご確認ください。
- ・《 》内寸法は参考寸法です。

■設備図の見方、表示記号について


- ・寸法はキッチンパネル厚みとクリア寸法を含んでいません。
- ・KP：キッチンパネル

■設備記号			
記号	記号の意味	記号	記号の意味
	給水位置		コンセント位置
	給湯位置		7-ス付コンセント位置
	排水位置		7-スターミナル付コンセント位置
	ガス配管位置		電源取出位置
	電源位置		

：点検口

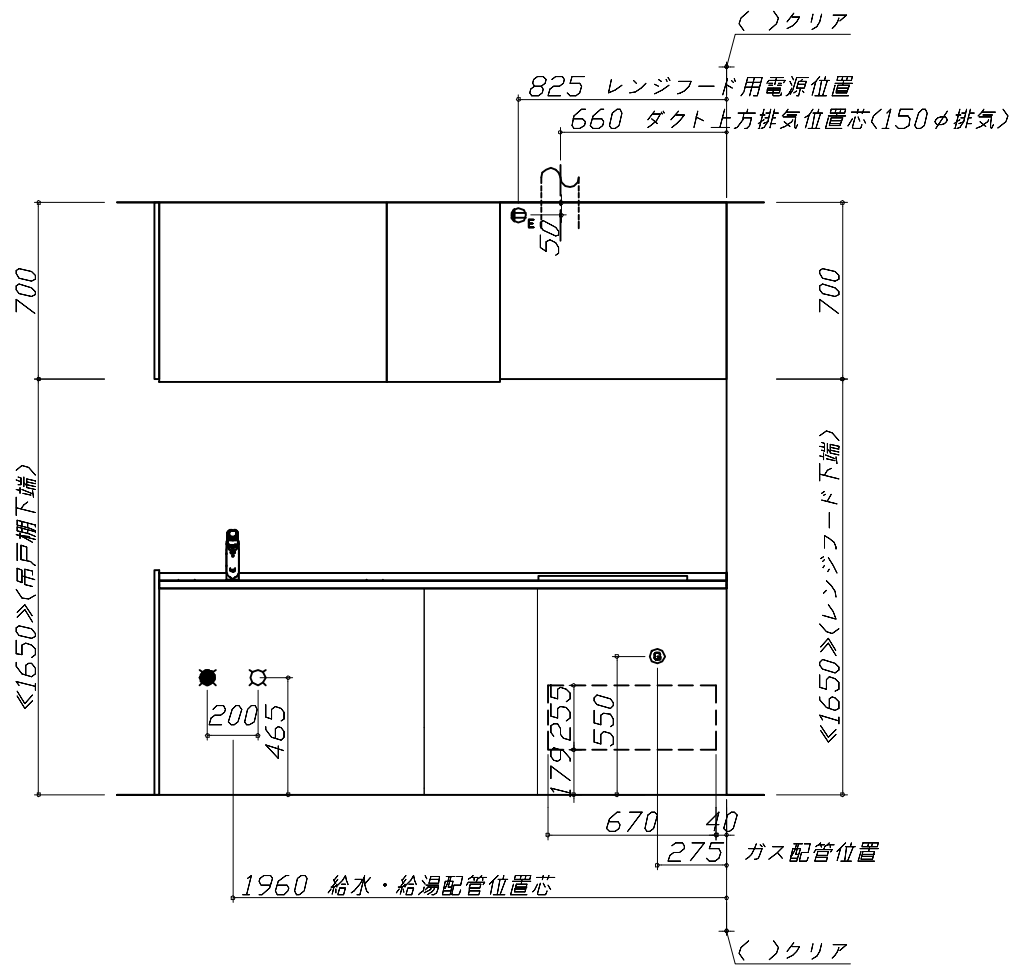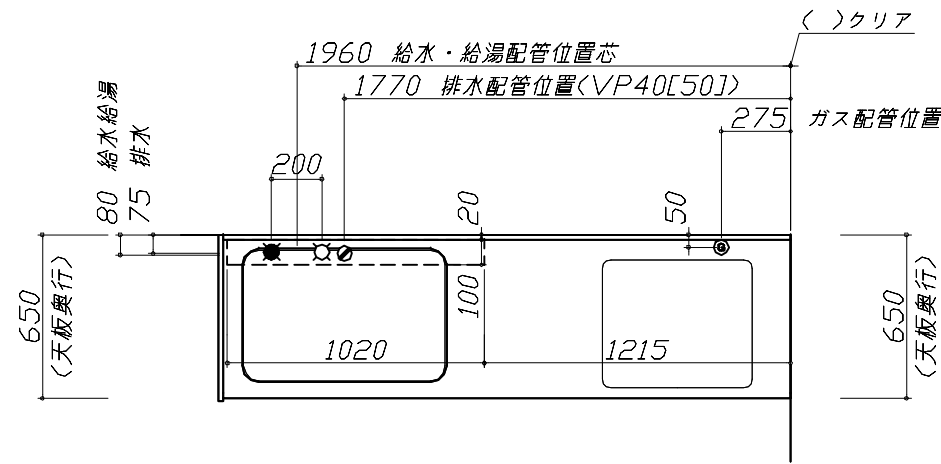

※ダクト 配管可能範囲は詳細図参照

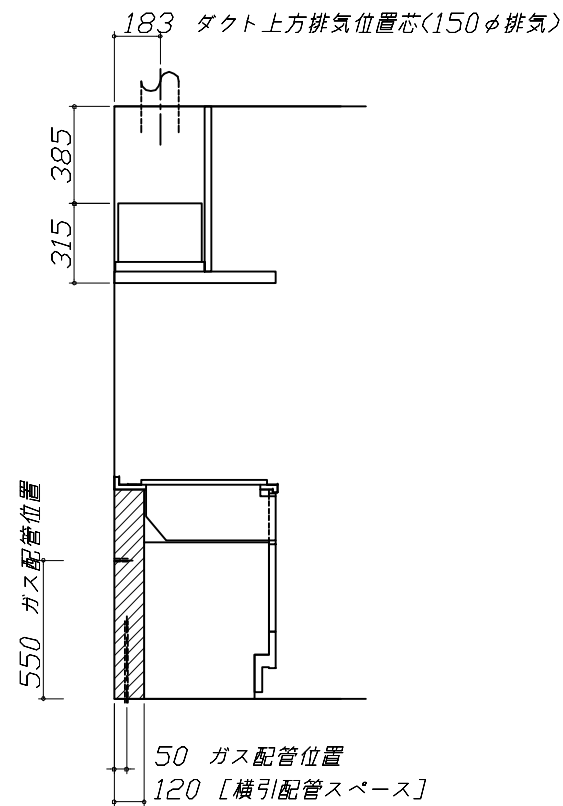

（注）

横引配管スペースの側板は切り欠き無し

キャビネット引出寸法 詳細図		エンド取り合い詳細図			
【調理キャビネット】		【キッチン本体 右側】			
		■ 留意事項 引出しを開けたときにドア枠・窓枠・巾木と干渉しないようクリアを確保してください。			
キャビネット引出寸法 詳細図					
【コンロキャビネット】					
Takara standard タカスタンダード株式会社		現場名称： 横浜港北SR SK8様邸		ぴったりサイズ`木製システムキッチン Refit リフィット	
		現場番号： C6121127		プラン番号： 2716H-2507-0001T	
		港北ショールーム		担当営業 ：	
				詳細図 2	縮 尺： FREE
				作成日： 2025年7月1日	
				担当アドバイザー：	



システムキッチン リフィット R Refit

横浜港北SR SK8

様邸

Takara standard

現場番号 C6121127
プラン番号 2716H-2507-0001T



画像はイメージです。

キッチン本体サイズ I型225cm

天板高さ 85cm

キャビネットタイプ 足元スライドタイプ

ストック類などを分類して収納できます。

ハンドル引手(シルバー)

ハンドル引手:シルバー

ハンドル引手:ブラック

レール引手

ホーロー底板

ソフトクローズ機能

スライド引出しが、静かにピタッと閉まります。

小引出しカラー

ブラック

シルバー

シンク Zシンク

業界トップレベルの「静音仕様」
約35dB

水栓 ハンドシャワー水栓

KM5021TTK

シャワーヘッドが引き出せ、シンクの隅まで洗えます。

節湯 B

加熱機器 ホーロートッププレートガスコンロ

片面焼きグリル
TN36V-60

レンジフード

お手入れカンタンなホーロー整流板を採用

VRAT
排気タイプ
ソフトプッシュスイッチ仕様
前幕板: 扉色
フード色: シルバー

扉(木製)

グループ1 メラミン化粧板

ブレンホワイト	ホワイト	スモークイエロム	レッド	マットグレージュ
ナチュラル	ミディアム	オークダークブラウン	ヒッコリーミディアム	マットダークグレー
ホワイトウッド	ヒッコリーナチュラル	サンドブラック	ディープグレー	
ナチュラルウッド	チークグレージュ	ウッドミディアムダーク	マットベージュ	

グループ2 オレフィンシート

ナチュラルアイボリー	ライトミディアム	
ライトグレージュ	ダーク	DAPコート
チェリー	ホワイト	

グループ3 化粧紙

ホワイト	ライトホワイト
スーパーホワイト	ミスティークホワイト
ピンク	ミディアムブラウン
ワインレッド	ライト
ダークブラウン	ダーク

ワークトップ

アクリル人造大理石	人造大理石
モデレートブラック	シャインベージュ
モデレートココア	シャイングレー
ソリッドベージュ	シャインホワイト
ソリッドライトグレー	ステンレス
ソリッドホワイト	オーバルエンボス加工

※パネルカラーにより価格が異なります。

ホーロークリーンキッチンパネル

エルム ホワイト	エルム ナチュラル	ブラウン アッシュ	トラバーチン ホワイト	アウリジーナ タイル	チェッポストーン ライト	チェッポストーン ダーク	スウェディッシュ ベージュ	スウェディッシュ グレー
ルナ ダークグレー	ドラマチック ホワイト	コンクリート ライト	コンクリート ダーク	スノー モザイク	ミルク モザイク	ピアノ テラゾー	ジオライン グリーン	ジオライン ピンク
ムーミンたちと ぶどう畑 (ベージュ)	ムーミン谷の パーティー (ベージュ)	ウッドマイルド ホワイト	ストーン ホワイト	マーブル ベージュ	マーブル グレー	パール ホワイト	ホワイト	ビュア アイボリー

※パネルカラーにより価格が異なります。

吊戸棚

耐震ラッチ

吊戸に耐震ラッチが付きます。

※写真はイメージです
※吊戸の設置状態等により性能を十分に発揮しない場合があります、そのことによる損害は保証の対象になりません。

どこでもラック

小物置きM(スクエアタイプ)

水切りプレート

ステンレス製

カラーシミュレーション

お好みのカラーの組み合わせが見つかります！