

ホーローシステムキッチン 御見積書

御名前 TRSIA-7-WV(DWH 草津SR) 様

業者 様

商品名 Treasia トレーシア

作成日 2024年8月22日
プラン番号 2810E-2404-0013T
現場番号 C1265158

タカラスタANDARD株式会社
◆草津営業所
滋賀県栗東市小栴4丁目7番13号
TEL 077-598-5777 / FAX 077-553-0022

◆草津ショールーム
TEL 077-598-5888 / FAX 077-553-0033

商品御見積金額 **¥1,314,800 (税込 ¥1,446,280)**

()内の価格は税込価格<税率10%>を表示しています。

《参考》別途商品組付費 **¥136,000 (税込 ¥149,600)**

- ※ 商品御見積金額には商品組付費は含まれておりません。
- ※ 商品組付費には配送・搬入・商品組付等の費用を含んでいます。
- ※ 商品組付費は現場の状況により変動する事があります。
又、給水・給湯・ガス・ダクト・電気等の接続工事は含まれておりません。

◆ 御見積仕様

《キッチン》

奥行	奥行65cm
キッチン本体サイズ	I型255cm
天板高さ	85cm
扉カラー	グレージュアッシュ・シルバー
キッチンパネル	HDタイプ:ミルキーモザイク
引手タイプ	レール引手タイプ
ワークトップ材質	アクリル人造大理石
カラー	ソリッドベージュ
水栓	浄水器機能付ハンドシャワー水栓
食器洗い乾燥機	シンク下設置間口45cmタイプ
加熱機器	60cmハイパーガラスコートトップガスコンロ
レンジ機器	なし
ガス種	13A
周波数	60Hz

◆ 御確認事項

担当営業	担当アドバイザー	プラン作成者
北野	2024年8月 展示	大槻

◆ 備考

【在宅/戸建】
※100点トレーシア
※インナーケース追加予定



御名前 TRSIA-7-WVV(DWH 草津SR 様

現場番号	C1265158	プラン番号	2810E-2404-0013T	作成日	2024/8/22
------	----------	-------	------------------	-----	-----------

御見積明細 キッチン

NO	商品名	仕様	品番	数量	単価	金額
1	人造大理石ワークトップ	家事らくシンク(ペーヅ)	AJI1255 TARU	1	188,500	188,500
2	シンクキャビネット	スライド・シンク下食洗、うちにもホーロートレイ	F-RRXR105UR5(VZVVF)	1	118,500	118,500
3	食器洗い乾燥機	引出し式(シルバー色)	EW-45R2SMT	1	111,000	111,000
4	食器洗い乾燥機用前面パネル	扉同色	P-DWM45VL5(ZVV)-1	1	16,500	16,500
5	調理台キャビネット	足元スライド(3段引出し)・たっぷりホーローキャビネット	F-TFVR075 -5(VZVVF)	1	110,500	110,500
6	コンロ用キャビネット	足元スライド・たっぷりホーローキャビネット、ミキリ対応	F-KTVR075JL5(VZVVF)	1	104,500	104,500
7	浄水器機能付水栓	ハンドシャワー水栓	KM5061TTK	1	61,000	61,000
	浄水器用カートリッジセット		TJS-U19SET	1	20,700	20,700
8	ガス加熱機器(ハイパーガラスコート)	片面焼き	TN72AV60CB	1		
	ガス加熱機器(本体)	シルバー	TN72AV60C 1213	1	91,500	91,500
	ガス加熱機器(トッププレート)	クリアパールライトペーヅ	TN72-60TP-CB	1	26,000	26,000
	【ベースキャビネット小計】			11		848,700
9	ウォールキャビネット	大型不燃吊戸、耐震ラッチ付	W-M A165FLP(VZVVF-D)	1	66,500	66,500
10	アイラック	シルバー	SDL-60	1	27,800	27,800
	アイラック用前面パネル	扉色対応用	P-SDL60(ZV)	1	6,500	6,500
11	アイラック	シルバー	SDL-45	1	26,000	26,000
	アイラック用前面パネル	扉色対応用	P-SDL45(ZV)	1	6,000	6,000
12	アイラック	照明付き、シルバー	SDL-60S	1	42,500	42,500
	アイラック用前面パネル	扉色対応用	P-SDL60(ZV)	1	6,500	6,500
13	レンジフード(本体)	シロッコファン、シルバー	VRAT-902ADR(V)	1	76,000	76,000
	レンジフード用前面パネル	扉同色	VZP-90-655HN(ZV)	1	9,000	9,000
14	エンドパネル	奥行65cmキャビネット用	EP-XN-85 (VZVVD)	1	11,500	11,500
15	エンドパネル	ウォールキャビネット、電動昇降、VUSVDS用	EP-WM (VZVVD)	1	8,500	8,500
16	前台輪カバー		P-DC105 -5(W)	1	4,000	4,000
17	前台輪カバー		P-DC075 -5(W)	1	3,500	3,500
18	前台輪カバー		P-DC073 -5(W)	1	3,500	3,500
19	米びつ	容量11kg用	コメびつ-H	1	3,000	3,000
20	まな板	家事らくシンク用	マナイタVAE	1	8,500	8,500
21	まな板立て	家事らくシンク用	マナイタVAE	1	2,500	2,500
22	水切り	家事らくシンク用	ミスキリVAE	1	9,000	9,000
23	水切りプレート	家事らくシンク用	ミスキリプレートVAE	1	6,000	6,000

御名前 TRSIA-7-WVV(DWH 草津SR 様

現場番号	C1265158	プラン番号	2810E-2404-0013T	作成日	2024/8/22
------	----------	-------	------------------	-----	-----------

御見積明細 キッチン

NO	商品名	仕様	品番	数量	単価	金額
24	どこでもラック(アルミタイプ)	小物置き、ホワイト	MGD-KR(W)	1	5,000	5,000
25	どこでもラック(アルミタイプ)	レードル掛け、ホワイト	MGD-KH(W)	1	5,000	5,000
26	どこでもラック(アルミタイプ)	フキン掛け、ホワイト	MGD-FH(W)	1	5,500	5,500
27	間仕切り名人	Hタイプ、間口45・60cm用	MGマジキリJ HL 1	2	3,400	6,800
28	間仕切り名人	Tタイプ、間口45・60cm用	MGマジキリP TL 1	4	3,900	15,600
29	スライドサブケース	調理キャビネット用	スライドサブケース	1	2,000	2,000
30	引出側カバー		ヒキダシカバーD55	2	3,500	7,000
31	かくせるホーローボックス	間口73cm用	トビラウラHS-73N	1	7,000	7,000
32	かくせるホーローボックス	間口75cm用	トビラウラHS-75N	1	7,000	7,000
33	カートリッジホルダー	ホーローキャビ用	カートリッジホルダー-MG	1	1,900	1,900
34	施工部材		シリコン(クリア2)	1	1,000	1,000
35	施工部材		シリコン(アイボリー)	1	1,000	1,000
キッチン合計				47		¥1,240,300

御見積明細 キッチンパネル

NO	商品名	仕様	品番	数量	単価	金額
1	ホーローキッチンパネルHDタイプ	フロントパネル135、ミルクモザイク	PZFN-135 (IMI)	2	17,500	35,000
2	ホーローキッチンパネルHDタイプ	サイドパネル、ミルクモザイク	PZS-90 (IMI)	1	30,400	30,400
3	KP用エッジセット	樹脂製、アイボリー	KPエッジセットJ-U(PI)-2	1	3,400	3,400
4	パネル施工キット	シリコン色(アイボリー)	パネルセコウキットS(D)-1	1	5,700	5,700
キッチンパネル合計				5		¥74,500

商品総合計	52	¥1,314,800
-------	----	------------

※ 御見積明細の価格には消費税は含まれておりません。別途消費税が必要となります。

《参考》別途 商品組付費





キッチン商品組付費 ¥101,000 (税込 ¥111,100)

キッチンパネル商品組付費 ¥35,000 (税込 ¥38,500)

※ 商品組付費は現場の状況により変動する事があります。又、給水・給湯・ガス・ダクト・電気等の接続工事は含まれておりません。

()内の価格は税込価格<税率10%>を表示しています。

■必ずご確認ください。
 ・天井高さ、吊戸棚・レンジフード取付高さをご確認ください。
 ・《 》内寸法は参考寸法です。
 ■表示記号について
 ・KP：キッチンパネル

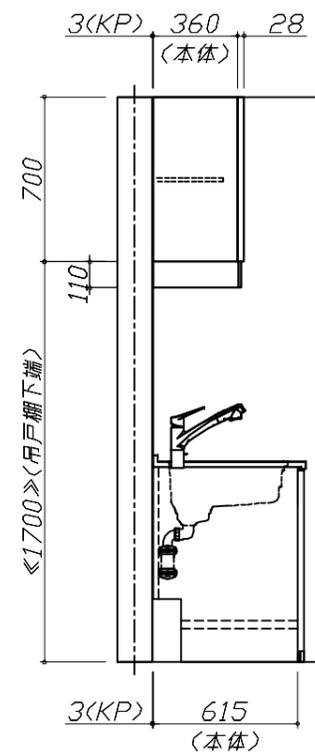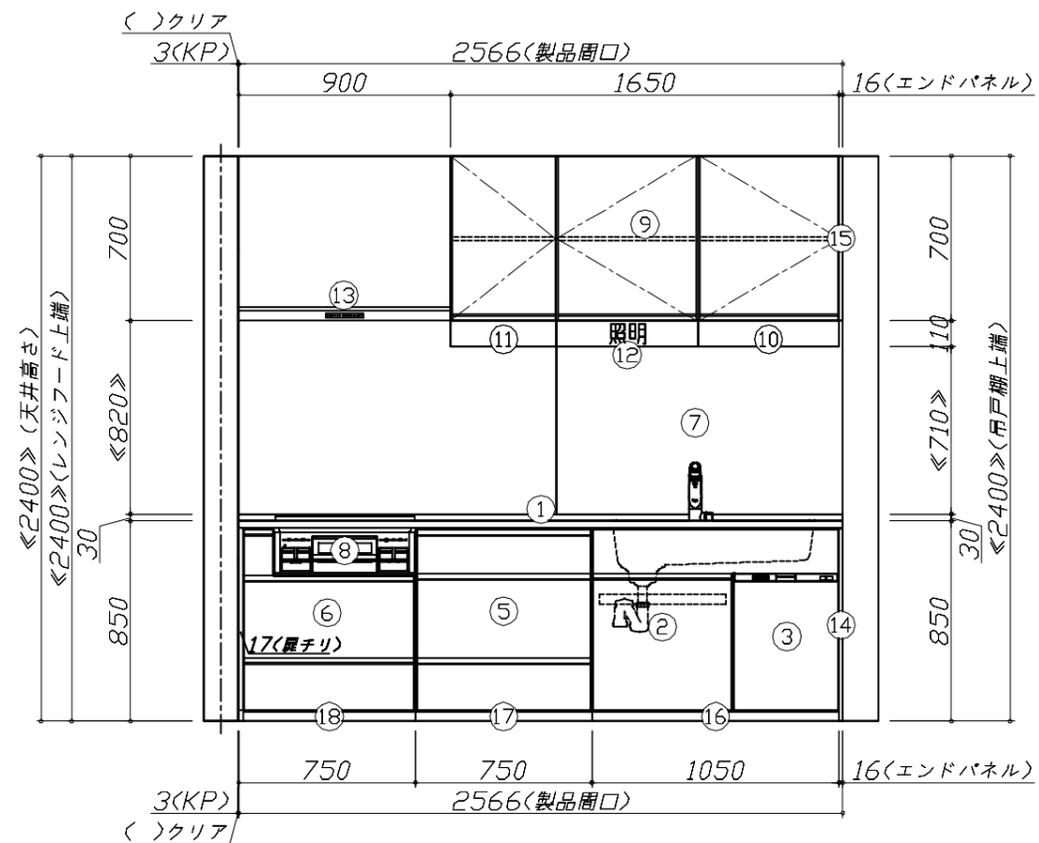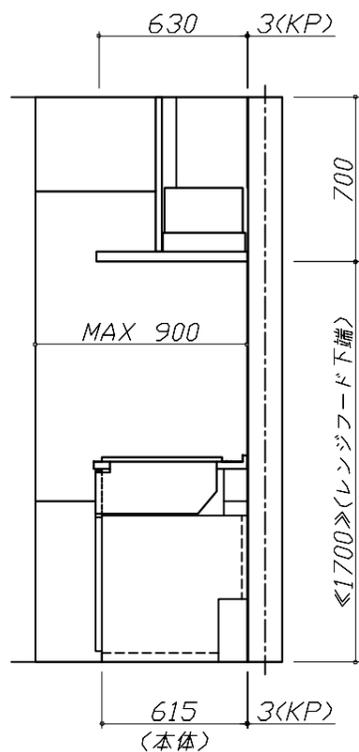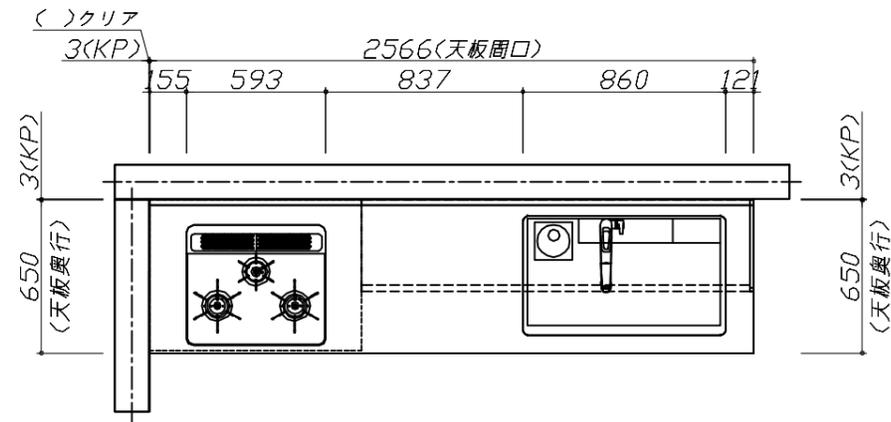


Takara standard
 タカラスタンダード株式会社

現場名称： TRSIA-7-WVV(DWH) 草津SR様邸
 現場番号： C1265158
 草津営業所

ホーローシステムキッチン Treasia トレーシア
 プラン番号： 2810E-2404-0013T
 担当営業： 北野

姿図 1 縮尺： 1 / 30
 作成日： 2024年8月22日
 担当アドバイザー： 2024年8月展示

縮尺：A3サイズ等倍

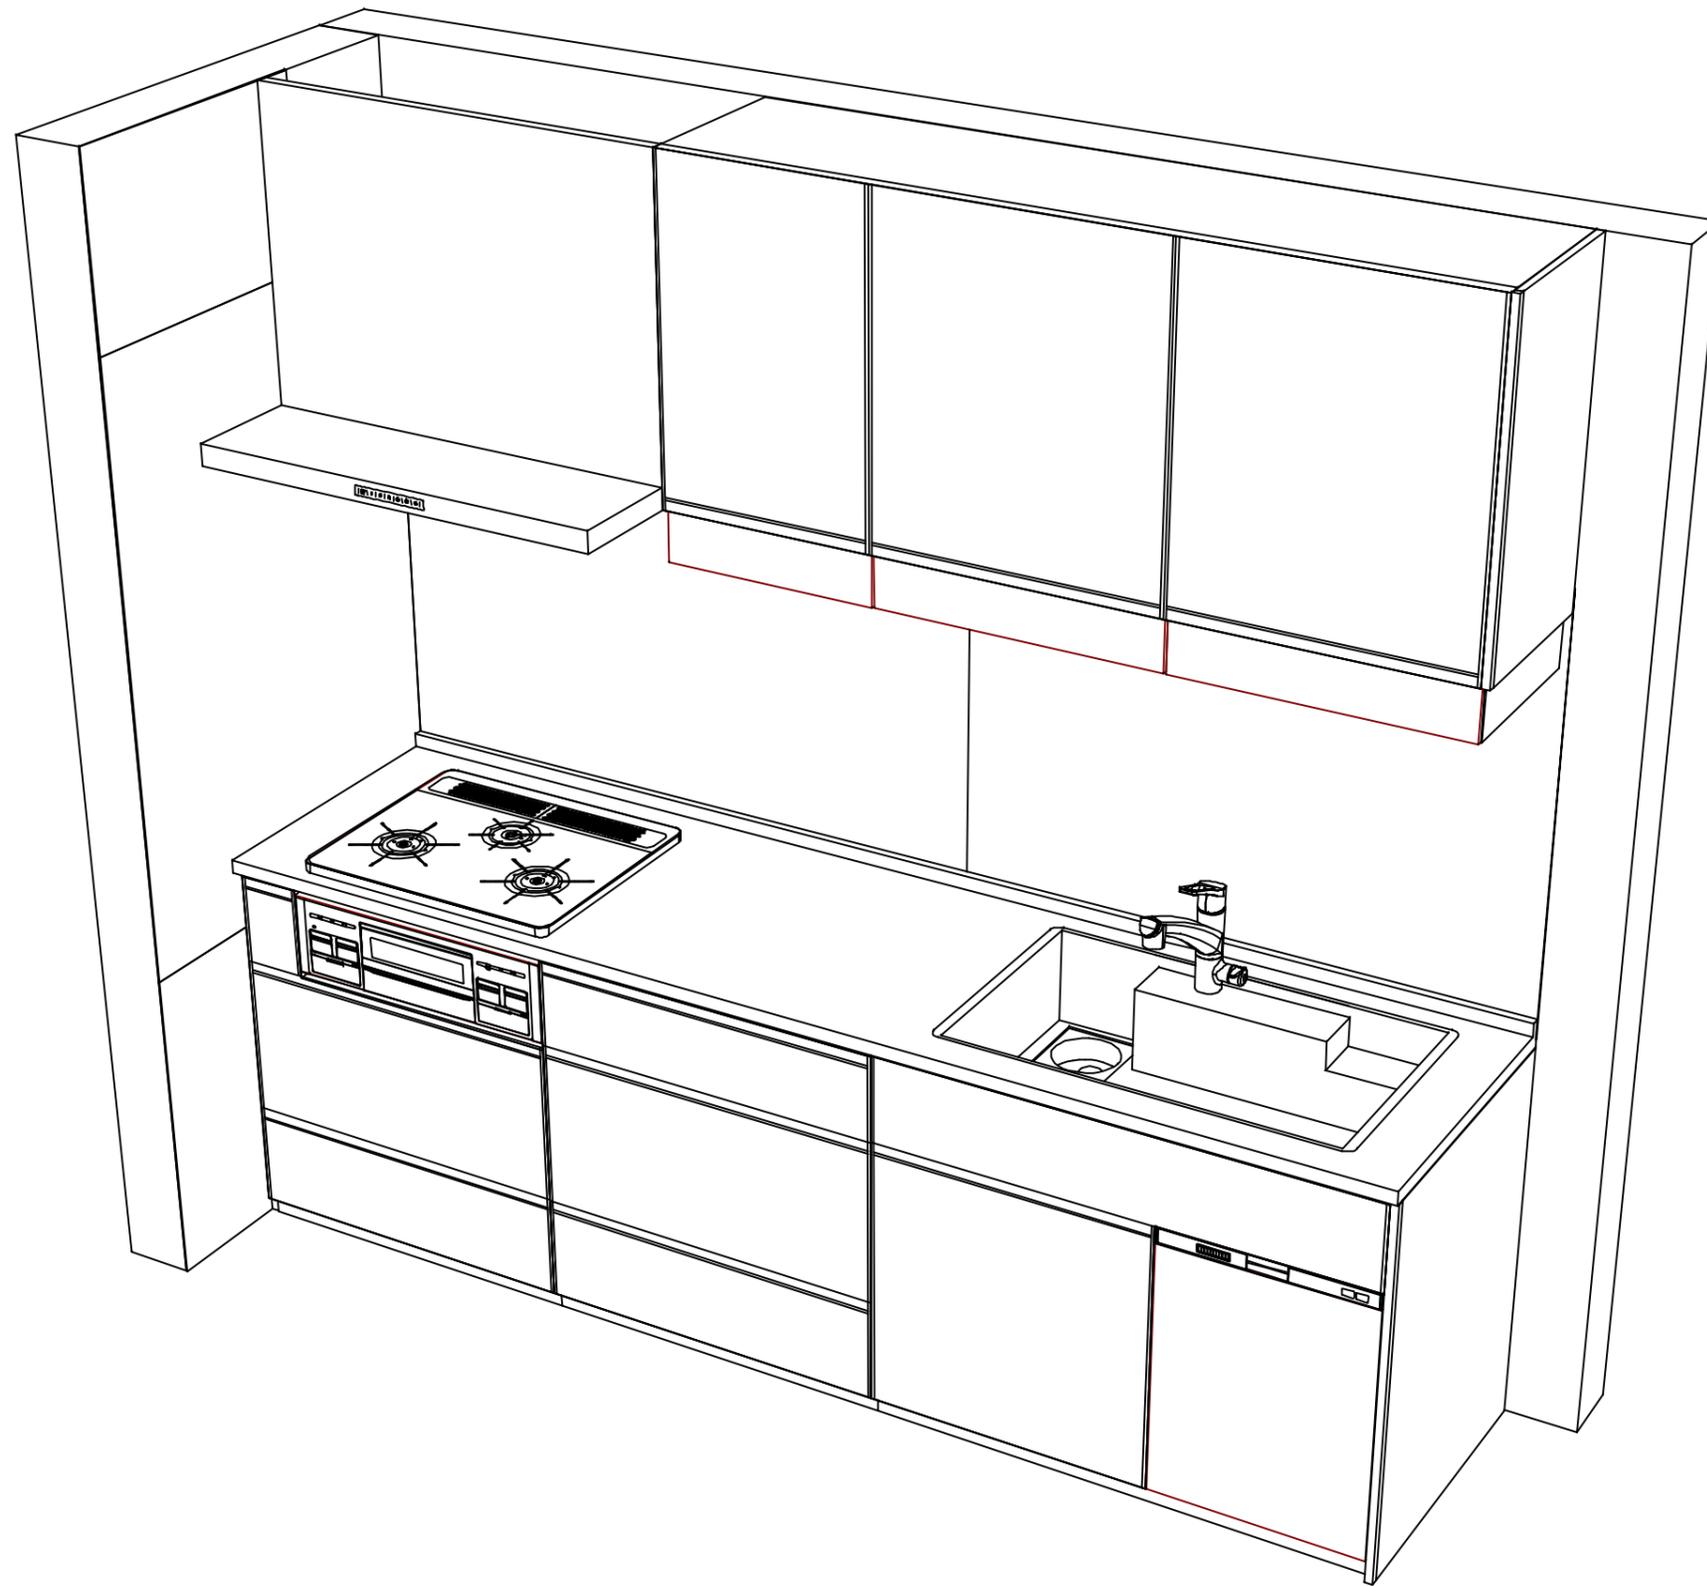

Takara standard
 タカラスタンダード株式会社

現場名称： TRSIA-7-WVV(DWH) 草津SR様邸
 現場番号： C1265158
 草津営業所

ホーローシステムキッチン Treasia トレーシア
 プラン番号： 2810E-2404-0013T
 担当営業： 北野

姿図 2
 縮尺： 1 / 30
 作成日： 2024年8月22日
 担当アドバイザー： 2024年8月展示

縮尺：A3サイズ等倍