

ホーローシステムキッチン 御見積書

御名前 TRSIA-3-VMT 草津SR-SK③ 様

業者 様

商品名 Treasia トレーシア

作成日 2024年10月1日
プラン番号 2810E-2409-0882T
現場番号 C1262441

タカラスタANDARD株式会社
◆草津営業所
滋賀県栗東市小柿4丁目7番13号
TEL 077-598-5777 / FAX 077-553-0022

◆草津ショールーム
TEL 077-598-5888 / FAX 077-553-0033

商品
御見積金額 **¥625,000** (税込 ¥687,500)

()内の価格は税込価格<税率10%>を表示しています。

《参考》別途 商品組付費 **¥141,000** (税込 ¥155,100)

- ※ 商品御見積金額には商品組付費は含まれておりません。
 - ※ 商品組付費には配送・搬入・商品組付等の費用を含んでいます。
 - ※ 商品組付費は現場の状況により変動する事があります。
- 又、給水・給湯・ガス・ダクト・電気等の接続工事は含まれておりません。

◆ 御見積仕様 ★ 御見積のカラー表示は参考です。最終発注時には必ず御確認下さい。

《周辺収納》

周辺扉カラー マットベージュ・シルバー
キッチンパネル HDタイプ:アウリジーナタイル
周辺引手タイプ レール引手タイプ
カウンター材質 アクリル人造大理石
カラー モデレートココア

◆ 備考

◆ 御確認事項

- ・現場状況により、キッチンパネルの枚数などが変更になる場合がございます。
 - ・商品の仕様、価格につきましては予告なく変更する事がございます。
 - ・商品によって商品納期は、異なりますのでご不明な点は事前に購入先に御確認下さい。
 - ・商品組付費の内容につきましては、必ず事前にご確認願います
- ☆組立工事費には給水・給湯・ガス・ダクト・電気等の接続工事は含まれておりません。

御名前 TRSIA-3-VMT 草津SR-SK③

様

現場番号	C1262441	プラン番号	2810E-2409-0882T	作成日	2024/10/1
------	----------	-------	------------------	-----	-----------

御見積明細 周辺収納

NO	商品名	仕様	品番	数量	単価	金額
1	ウォールキャビネット	オープンシェルフ(棚板2段)	オープンシェルフタナイタ120W(チ)	1	30,000	30,000
	ウォールキャビネット		オープンシェルフフレームセットW2	1	21,000	21,000
2	トールユニット上台	奥行45cm、開き扉タイプ、H2300用、耐震ラッチ付	O-UAAL090 -PGVMTVF-D	1	92,000	92,000
3	トールユニット下台	奥行45cm、3段引出しタイプ、台輪ホワイト	O-DFSL090 -5(VMTVFW	1	96,000	96,000
4	カウンターユニット用カウンター	奥行45cm、人造大理石、モデレートコア	C-CP180NW (U)	1	81,000	81,000
5	カウンターキャビネット	奥行45cm、スライド(3段引出し)、台輪ホワイト	F-TFSL090M-5(VMTVFW	1	97,500	97,500
6	カウンターキャビネット	奥行45cm、オープン	F-TA L090M-5(VMTVFW-G	1	47,000	47,000
7	見切り対応フィラー	トールユニット用、ホワイト	ミキリール10(WK)	1	1,000	1,000
8	エンドパネル	奥行45cm・H230cm、トール上台用	EP-OU (VMTVD	1	18,000	18,000
9	エンドパネル	トールユニット下台隣接用	EP-NSH (VMTVD	1	9,500	9,500
10	エンドパネル	奥行45cmキャビネット・トール下台用	EP-NLN-85 (VMTVD	1	10,500	10,500
11	間仕切り名人	Sタイプ、間口45cm用	MGマジキリJ SM 2	5	3,600	18,000
12	間仕切り名人	Sタイプ、間口30cm用	MGマジキリJ SM 1	5	1,800	9,000
13	間仕切り名人	Hタイプ、間口45・60cm用	MGマジキリJ HS 1	4	3,400	13,600
14	天井幕板	グレージュ	P-TM440 (V2)	1	8,000	8,000
15	施工部材		シリコン(アンバー)	1	1,000	1,000
周辺収納合計				27		¥553,100

御見積明細 キッチンパネル

NO	商品名	仕様	品番	数量	単価	金額
1	ホーローキッチンパネルHDタイプ	フロントパネル120、アウリジーナタイル	PZFN-120 (QRV)	2	16,800	33,600
2	ホーローキッチンパネルHDタイプ	フロントパネル90、アウリジーナタイル	PZFN- 90 (QRV)	2	14,600	29,200
3	KP用エッジセット	樹脂製、ベージュ	KPエッジセットJ-U(MB)-2	1	3,400	3,400
4	パネル施工キット	シリコン色(アイボリー)	パネルセコウキットS(I)-1	1	5,700	5,700
キッチンパネル合計				6		¥71,900

商品総合計	33	¥625,000
-------	----	----------

※ 御見積明細の価格には消費税は含まれておりません。別途消費税が必要となります。

御名前 TRSIA-3-VMT 草津SR-SK③ 様

現場番号	C1262441	プラン番号	2810E-2409-0882T	作成日	2024/10/1
------	----------	-------	------------------	-----	-----------

《参考》別途 商品組付費





周辺収納商品組付費 ￥106,000 (税込 ￥116,600)

キッチンパネル商品組付費 ￥35,000 (税込 ￥38,500)

※ 商品組付費は現場の状況により変動する事があります。又、給水・給湯・ガス・ダクト・電気等の接続工事は含まれておりません。


()内の価格は税込価格＜税率10%＞を表示しています。

■必ずご確認ください。
・天井高さ、吊戸棚・レンジフード取付高さをご確認ください。
・《 》内寸法は参考寸法です。
■表示記号について
・KP：キッチンパネル

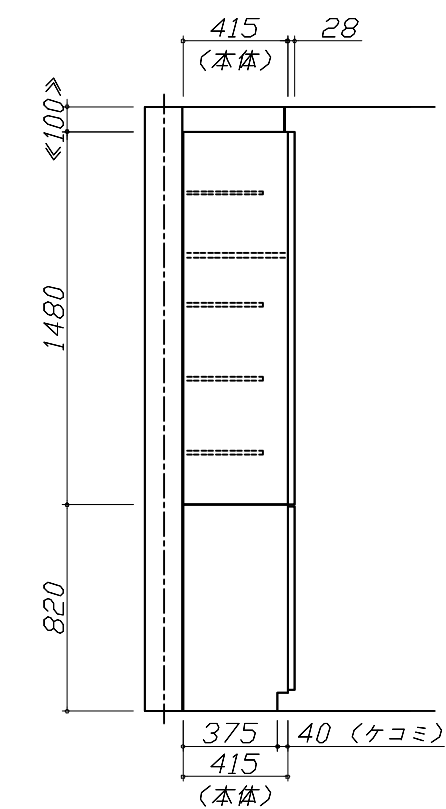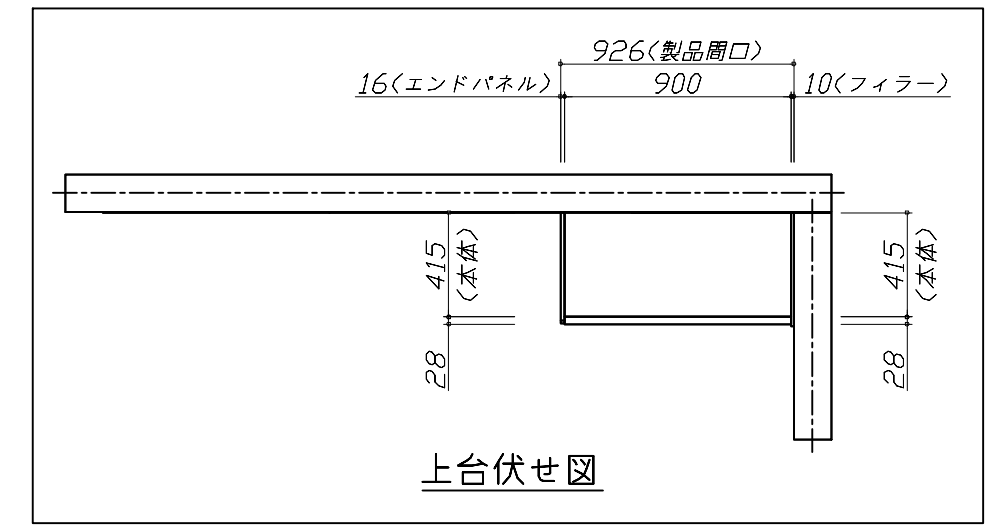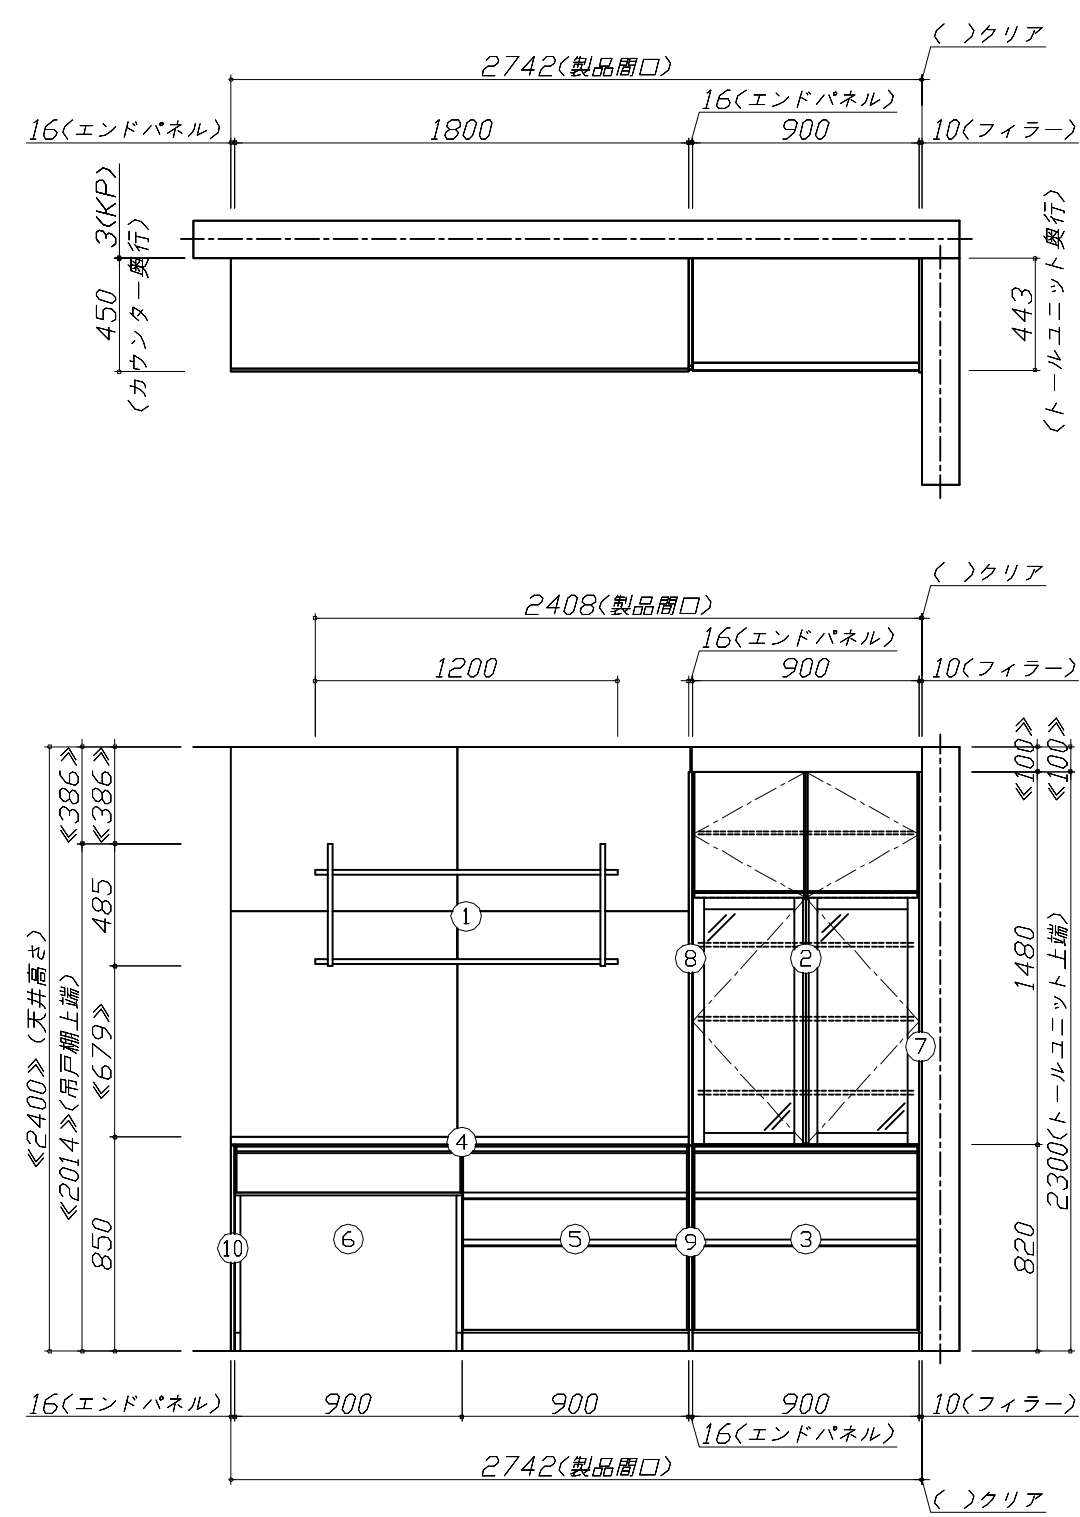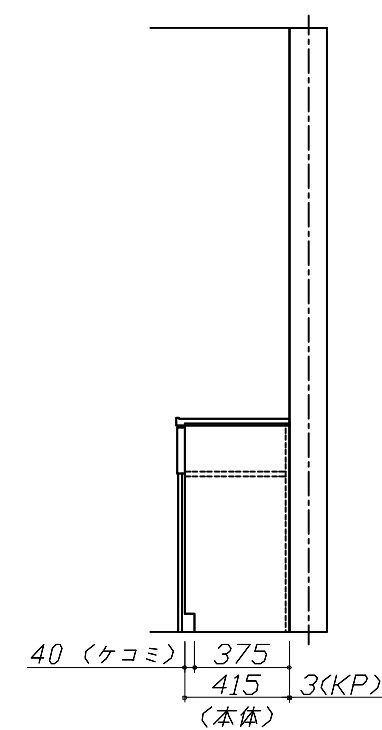

Takara standard タカラスタンダード株式会社	現場名称： TRSIA-3-VMT 草津SR-SK◎様邸	ホーローシステムキッチン Treasia トレーシア	姿図 1	縮 尺： 1 / 30
	現場番号： C1262441	プラン番号： 2810E-2409-0882T	作成日： 2024年10月1日	
	草津営業所	担当営業：	担当アドバイザー：	

縮尺：A3サイズ等倍

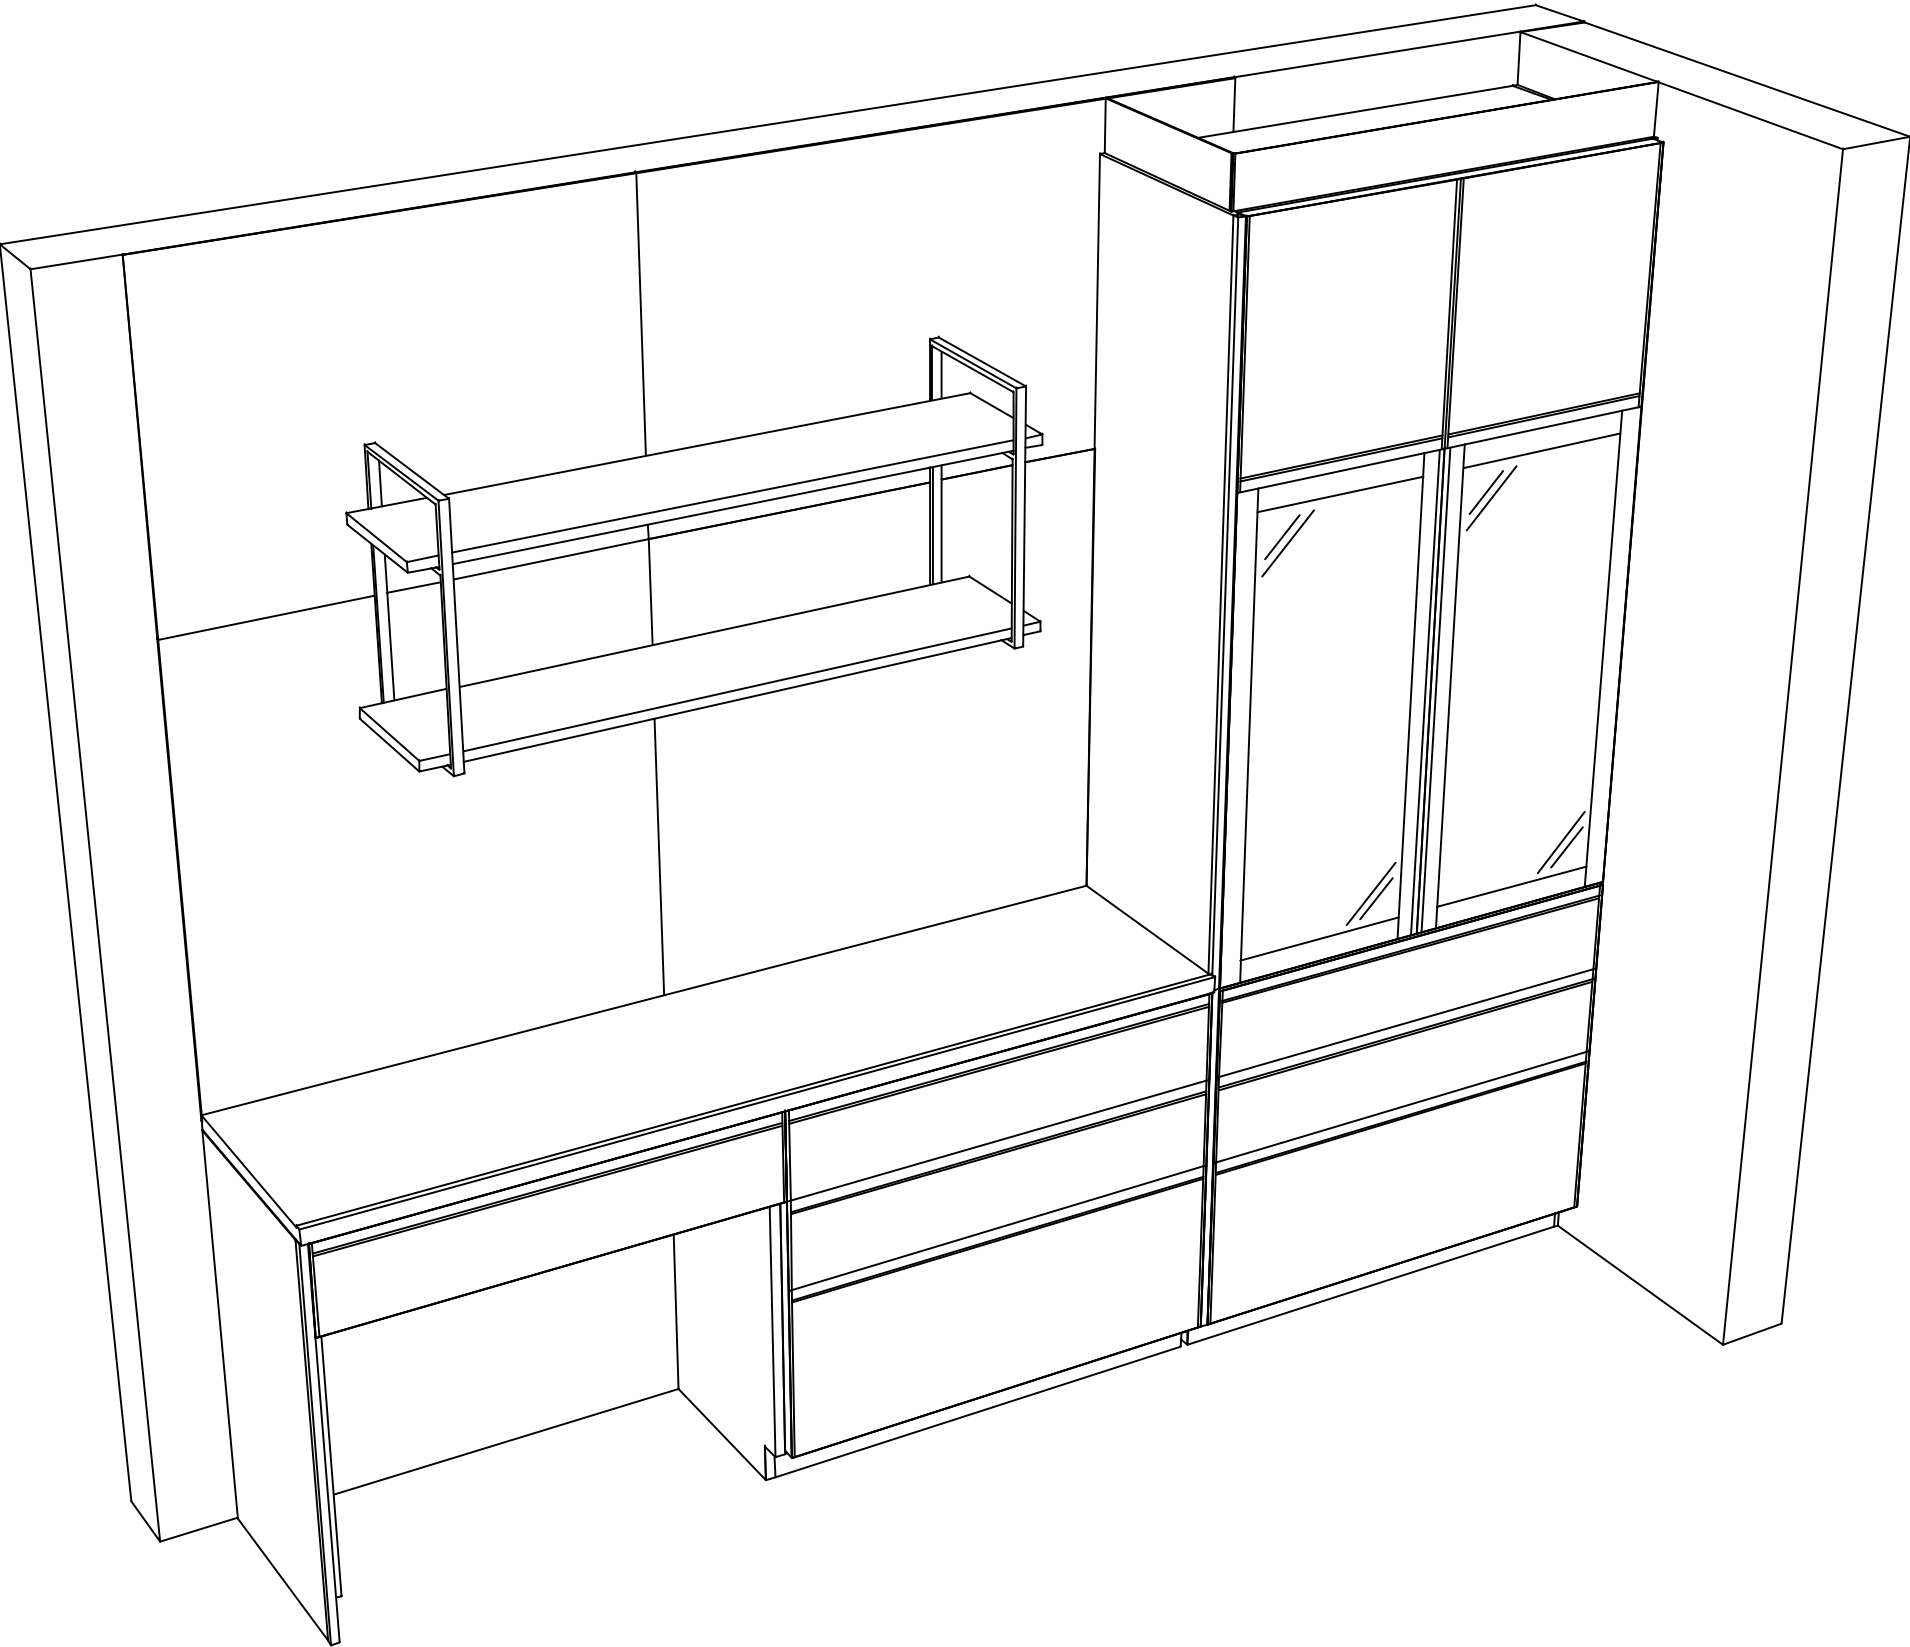

現場名称： TRSIA-3-VMT 草津SR-SK◎様邸	ホーローシステムキッチン Treasia トレーシア	姿図 2	縮 尺： 1 / 30
現場番号： C1262441	プラン番号： 2810E-2409-0882T	作成日： 2024年10月1日	
草津営業所	担当営業：	担当アドバイザー：	