

ホーローシステムキッチン 御見積書

御名前 LE-4-LST(IDW) 草津SR4 様

業者 様

商品名 LEMURE レミュー

作成日 2024年12月19日
プラン番号 2810E-2412-0464T
現場番号 C1264690

タカラスタANDARD株式会社
◆草津営業所
滋賀県栗東市小柿4丁目7番13号
TEL 077-598-5777 / FAX 077-553-0022

◆草津ショールーム
TEL 077-598-5888 / FAX 077-553-0033

商品
御見積金額 **¥1,387,400 (税込 ¥1,526,140)**

()内の価格は税込価格<税率10%>を表示しています。

《参考》別途 商品組付費 **¥157,000 (税込 ¥172,700)**

- ※ 商品御見積金額には商品組付費は含まれておりません。
- ※ 商品組付費には配送・搬入・商品組付等の費用を含んでいます。
- ※ 商品組付費は現場の状況により変動する事があります。
又、給水・給湯・ガス・ダクト・電気等の接続工事は含まれておりません。

◆ 御見積仕様 ★ 御見積のカラー表示は参考です。最終発注時には必ず御確認下さい。

《キッチン》

キッチン本体サイズ	I型255cm
天板高さ	85cm
扉カラー	ページュ・引手ブロンズ
キャビネットカラー	ホワイト
キッチンパネル	HDタイプ:ドラマチックホワイト
引手タイプ	レール引手タイプ
ワークトップ材質	アクリル人造大理石
カラー	グランドホワイト
水栓	ハンドシャワー水栓
食器洗い乾燥機	シンク下設置間口45cmタイプ
加熱機器	60cmハイパーガラスコートトップガスコンロ
レンジ機器	なし
ガス種	13A

担当営業	担当アドバイザー	プラン作成者

◆ 備考

◆ 御確認事項

No.*

御名前 LE-4-LST(IDW) 草津SR4

様

現場番号	C1264690	プラン番号	2810E-2412-0464T	作成日	2024/12/19
------	----------	-------	------------------	-----	------------

御見積明細 キッチン

★ 御見積のカラー表示は参考です。最終発注時には必ず御確認下さい。

NO	商品名	仕様	品番	数量	単価	金額
1	人造大理石ワークトップ	アクリル人造大理石シンク(ホワイト)	VWIH255 TDRU	1	196,000	196,000
2	シンクキャビネット	足元スライド・シンク下食洗、フロントポケット、うちにもホーロートレイ	F-RRVR105PR5(LSTGNW)	1	246,500	246,500
3	食器洗い乾燥機	引出し式(シルバー色)	EW-45R2SMT	1	111,000	111,000
	食器洗い乾燥機用前面パネル	扉同色	P-DWM45LS (ST N)	1	14,500	14,500
4	調理台キャビネット	足元スライド(3段引出、インナーケース、インナースライド)	F-TGVM075TL5(LSTGNW)	1	150,000	150,000
5	コンロ用キャビネット	足元スライド、ミキリ対応	F-KTVM075IL5(LSTGNW-1)	1	128,000	128,000
6	水栓	エコタイプハンドシャワー水栓	KM5021TTKE	1	36,500	36,500
7	ガス加熱機器(ハイパースコート)	片面焼き	TN72AV60CH	1		
	ガス加熱機器(本体)	シルバー	TN72AV60C 1213	1	91,500	91,500
	ガス加熱機器(トッププレート)	クリアパールホワイト	TN72-60TP-CH	1	26,000	26,000
	【ベースキャビネット小計】			10		1,000,000
8	ウォールキャビネット	耐震ラッチ付	W-M A120 -P(LSTGNW)	1	61,000	61,000
9	ウォールキャビネット	レンジフード横タイプ、耐震ラッチ付	W-M A060ZRP(LSTGNW)	1	34,500	34,500
10	照明ユニット	センサータイプ、9W(LED仕様)、ホワイト	KLD-D060LW	1	21,500	21,500
11	レンジフード(本体)	シロッコファン、シルバー、加熱機器連動	VRAT-752ARCR(V)	1	78,000	78,000
	レンジフード用前面パネル	扉同色	VZP-75-655HN(ST)	1	7,000	7,000
12	エンドパネル	奥行65cmキャビネット・トール下台用	EP-XN-85 (LSTGN)	1	11,500	11,500
13	エンドパネル	ウォールミドル、電動昇降、VUSVDS用	EP-WM (LSTGN)	1	9,500	9,500
14	どこでもラック(スクエアタイプ)	小物置きL+フック、ホワイト	MGSK コモノックL (W)	1	3,900	3,900
15	どこでもラック(スクエアタイプ)	タオルハンガーL、ホワイト	MGSK タオルハンガー-L (W)	2	2,500	5,000
	どこでもラック(スクエアタイプ)	アタッチメント(小物入れ)	MGAK コモノイレ15S (W)	1	1,000	1,000
	どこでもラック(スクエアタイプ)	タブレット立て	MGAK タブレットトレイ (W)	2	500	1,000
16	間仕切り名人(デラックスタイプ)	ABタイプ、間口27cm用	MGマジキリアB270-520	1	10,000	10,000
17	間仕切り名人(デラックスタイプ)	APタイプ	MGマジキリアP030-520	1	2,500	2,500
18	間仕切り名人(デラックスタイプ)	ASタイプ	MGマジキリアS240-420	4	5,000	20,000
19	間仕切り名人(デラックスタイプ)	APタイプ、内引出用	MGマジキリアP030-410U	2	2,500	5,000
20	かくせるホーローボックス	間口75cm用	トビウラHS- 75N	1	7,000	7,000
21	かくせるホーローボックス	間口73cm用	トビウラHS- 73N	1	7,000	7,000
22	スライドプレート	人造大理石	スライドプレート VWT	1	6,000	6,000
23	水切りネット	人大シンク用	ミスキリネット T(A)	1	4,000	4,000
24	水切り	人大シンク用	ミスキリT	1	4,500	4,500

御名前 LE-4-LST(IDW) 草津SR4 様

現場番号	C1264690	プラン番号	2810E-2412-0464T	作成日	2024/12/19
------	----------	-------	------------------	-----	------------

御見積明細 キッチン

★ 御見積のカラー表示は参考です。最終発注時には必ず御確認下さい。

NO	商品名	仕様	品番	数量	単価	金額
25	前台輪カバー		P-DC105 -5(W)	1	4,000	4,000
26	前台輪カバー		P-DC075 -5(W)	1	3,500	3,500
27	前台輪カバー		P-DC073 -5(W)	1	3,500	3,500
28	施工部材		シリコン(クリア2)	1	1,000	1,000
29	施工部材		シリコン(ホワイト2)	1	1,000	1,000
キッチン合計				41		¥1,312,900

御見積明細 キッチンパネル

NO	商品名	仕様	品番	数量	単価	金額
1	ホーローキッチンパネルHDタイプ	フロントパネル135、ドラマチックホワイト	PZFN-135 (IDW)	2	17,500	35,000
2	ホーローキッチンパネルHDタイプ	サイドパネル、ドラマチックホワイト	PZS-90 (IDW)	1	30,400	30,400
3	KP用エッジセット	樹脂製、ホワイト	KPエッジセットJ-U(MW)-2	1	3,400	3,400
4	パネル施工キット	シリコン色(ホワイト)	パネルセコウキットS(W)-1	1	5,700	5,700
キッチンパネル合計				5		¥74,500

商品総合計	46	¥1,387,400
-------	----	------------

※ 御見積明細の価格には消費税は含まれておりません。別途消費税が必要となります。

《参考》別途 商品組付費





キッチン商品組付費 ¥122,000 (税込 ¥134,200)

キッチンパネル商品組付費 ¥35,000 (税込 ¥38,500)

※ 商品組付費は現場の状況により変動する事があります。又、給水・給湯・ガス・ダクト・電気等の接続工事は含まれておりません。

()内の価格は税込価格<税率10%>を表示しています。

■必ずご確認ください。
 ・天井高さ、吊戸棚・レンジフード取付高さをご確認ください。
 ・《 》内寸法は参考寸法です。
 ■表示記号について
 ・KP：キッチンパネル

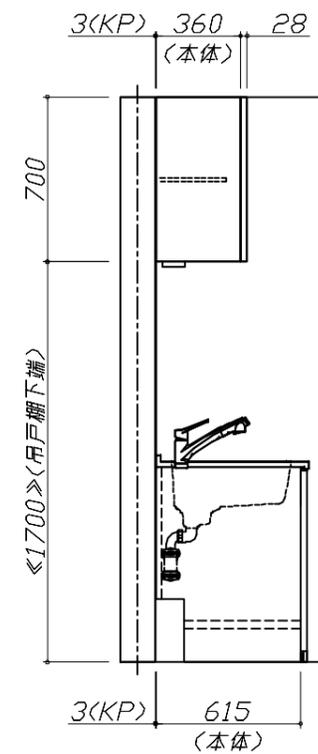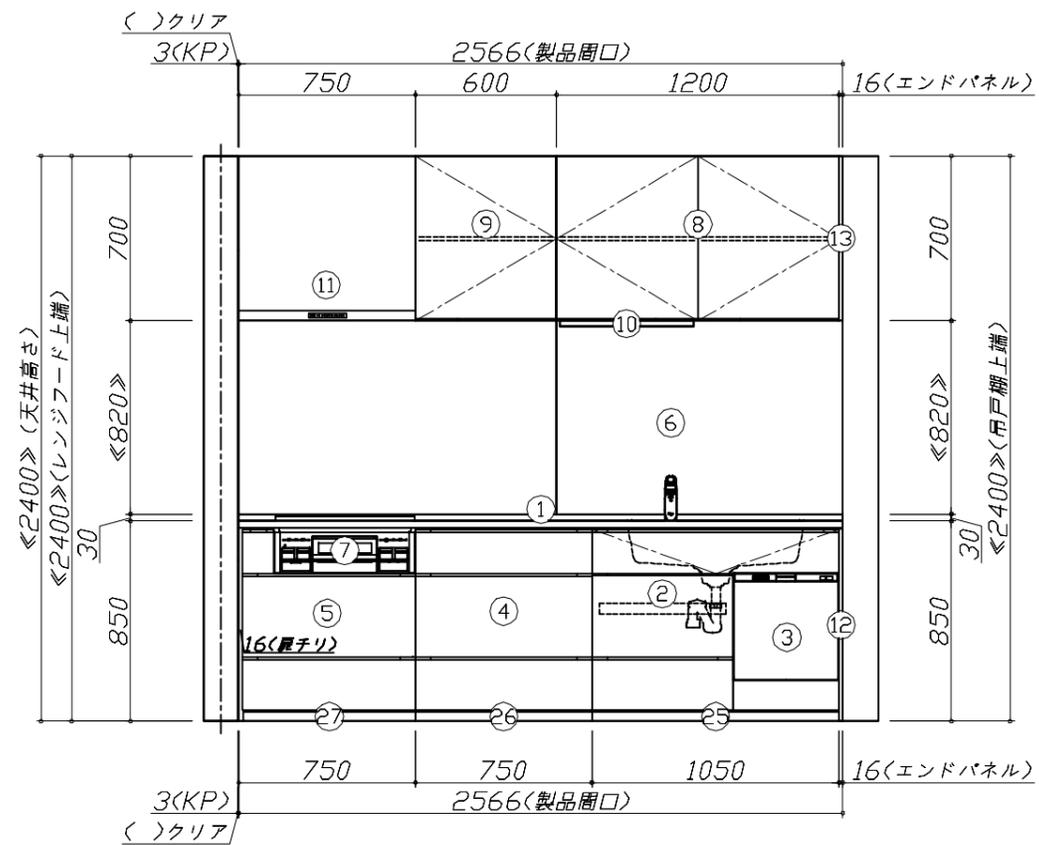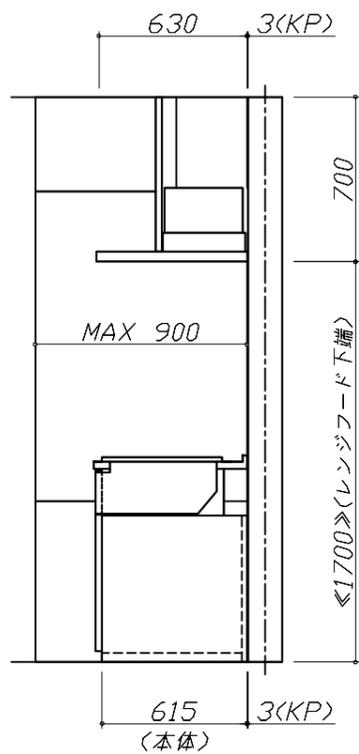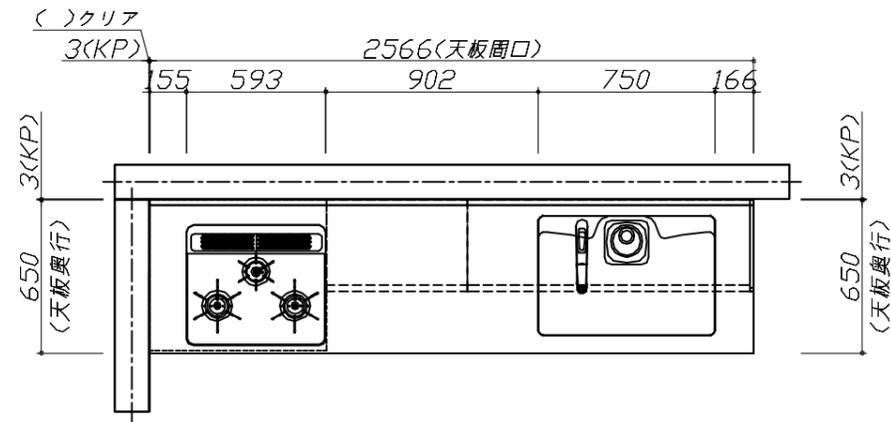


Takara standard
 タカラスタンダード株式会社

現場名称： LE-4-LST(IDW) 草津SR4様邸
 現場番号： C1264690
 草津営業所

ホーローシステムキッチン LEMURE レミュー
 プラン番号： 2810E-2412-0464T
 担当営業：

姿図 1 縮尺： 1 / 30
 作成日： 2024年12月19日
 担当アドバイザー：

縮尺：A3サイズ等倍

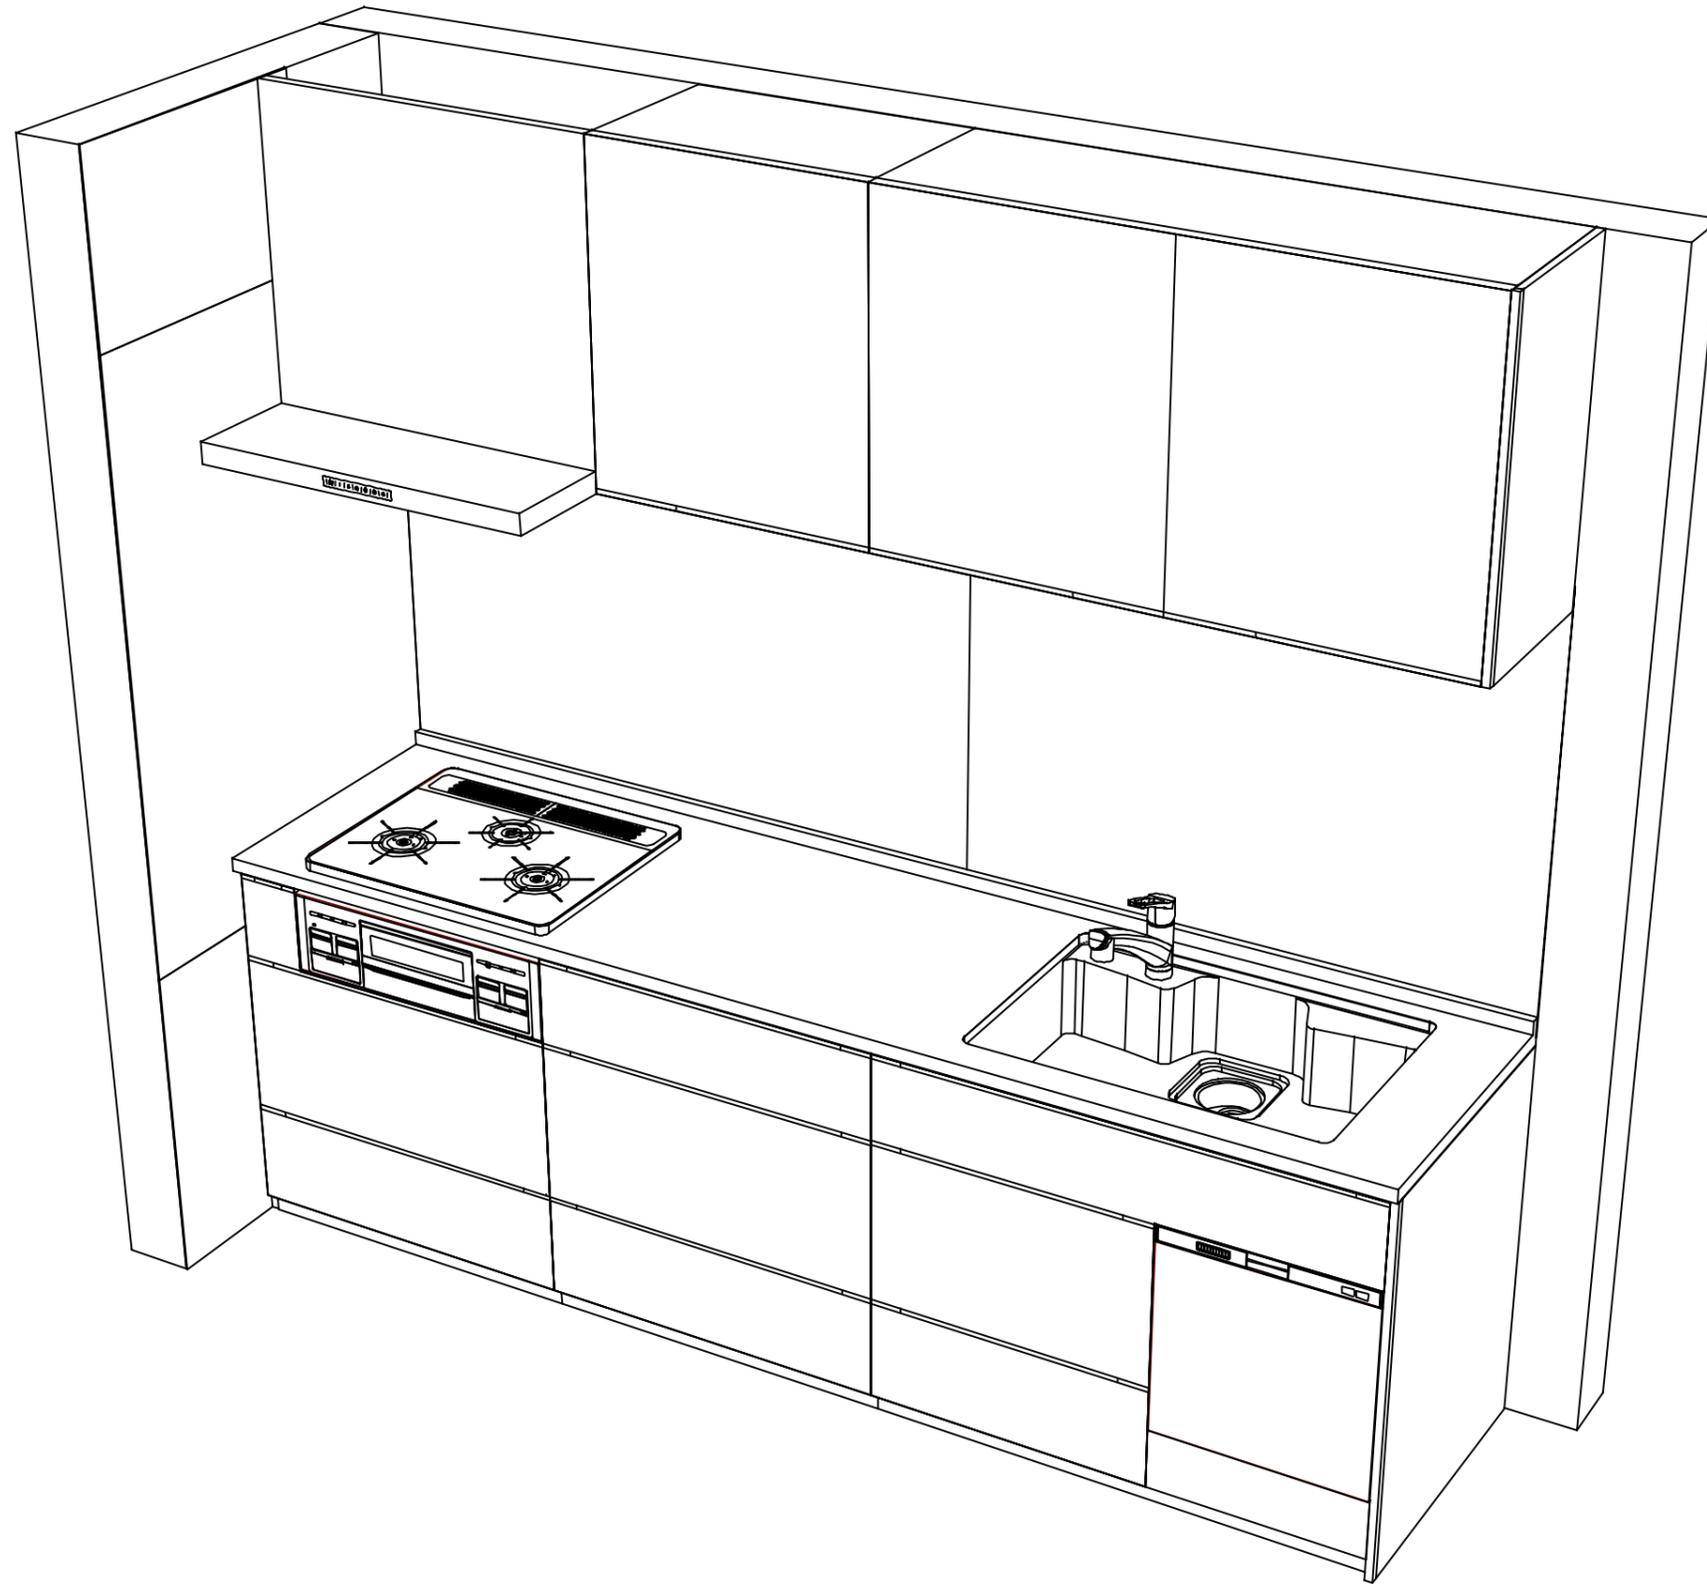

Takara standard
タカラスタンダード株式会社

現場名称： LE-4-LST(IDW) 草津SR4様邸

現場番号： C1264690

草津営業所

ホーローシステムキッチン LEMURE レミュー

プラン番号： 2810E-2412-0464T

担当営業：

姿図 2

縮尺： 1 / 30

作成日： 2024年12月19日

担当アドバイザー：

縮尺：A3サイズ等倍