

# ホーローシステムキッチン 御見積書

御名前 LE-1-L1Z 京都-京都南SR 様

業者 様

商品名 LEMURE レミュー

作成日 2024年11月18日  
プラン番号 2801A-2410-0555T  
現場番号 C4262685

タカラスタANDARD株式会社  
◆京都支店 販売課  
京都府京都市伏見区竹田中宮町61番地  
TEL 075-612-6800 / FAX 075-612-5055

◆京都南ショールーム  
TEL 075-612-2800 / FAX 075-612-2277

商品  
御見積金額 **¥844,700** (税込 ¥929,170)

( )内の価格は税込価格<税率10%>を表示しています。

《参考》別途 商品組付費 **¥60,000** (税込 ¥66,000)

- ※ 商品御見積金額には商品組付費は含まれておりません。
- ※ 商品組付費には配送・搬入・商品組付等の費用を含んでいます。
- ※ 商品組付費は現場の状況により変動する事があります。  
又、給水・給湯・ガス・ダクト・電気等の接続工事は含まれておりません。

◆ 御見積仕様 ★ 御見積のカラー表示は参考です。最終発注時には必ず御確認下さい。

## 《周辺収納》

周辺扉カラー	ビンテージアイアン・引手ブラック
周辺キャビネットカラー	ブラック
キッチンパネル	なし
周辺引手タイプ	レール引手タイプ
カウンター材質	クォーツストーン
カラー	ジュエルブラック

◆ 御確認事項

担当営業	担当アドバイザー	プラン作成者
		HP

◆ 備考

御名前 LE-1-L1Z 京都-京都南SR

様

現場番号	C4262685	プラン番号	2801A-2410-0555T	作成日	2024/11/18
------	----------	-------	------------------	-----	------------

## 御見積明細 周辺収納

NO	商品名	仕様	品番	数量	単価	金額
1	調理台キャビネット	スタイリッシュタイプ、ハイカウンター、開き扉(2段内引出)、扉ソフトクローズ	F-HLTL090 -5SLJGKNQ	1	157,000	157,000
2	調理台キャビネット	スタイリッシュタイプ、ハイカウンター、開き扉(ゴミ箱スペース付)、扉ソフトクローズ	F-HMTL090 -5SLJGKNQ	1	134,000	134,000
3	トールユニット上台	スタイリッシュタイプ、扉ソフトクローズ	O-UFBL075 -PSL)FKBQ-1	1	91,000	91,000
4	トールユニット下台	奥行45cm、開き扉(4段内引出)タイプ、扉ソフトクローズ	O-DKTL075 -5SLJGKNQ	1	188,500	188,500
5	カウンターユニット用カウンター	奥行45cm、クォーツストーン、ジュエルブラック	C-QP180NL (D)-2	1	112,500	112,500
6	エンドパネル	スタイリッシュタイプ用	EP-OUF (LJGKN	2	24,500	49,000
7	エンドパネル	奥行45cmハイカウンター用	EP-NIG-85 (LJGKN	3	23,000	69,000
8	間仕切り名人	食器用間仕切りポール	MGマジキリポールJ4	1	2,700	2,700
9	間仕切り名人(デラックスタイプ)	ABタイプ、間口27cm、内引出用	MGマジキリAB270-310U	1	10,000	10,000
10	間仕切り名人(デラックスタイプ)	APタイプ、内引出用	MGマジキリAP030-310U	10	2,500	25,000
11	間仕切り名人(デラックスタイプ)	ASタイプ、内引出用	MGマジキリAS240-310U	1	5,000	5,000
12	施工部材		シリコン(ブラック)	1	1,000	1,000
周辺収納合計				24		¥844,700
商品総合計				24		¥844,700

※ 御見積明細の価格には消費税は含まれておりません。別途消費税が必要となります。

## 《参考》別途 商品組付費






周辺収納商品組付費

¥60,000 (税込 ¥66,000)

※ 商品組付費は現場の状況により変動する事があります。又、給水・給湯・ガス・ダクト・電気等の接続工事は含まれておりません。

( )内の価格は税込価格&lt;税率10%&gt;を表示しています。

- 必ずご確認ください。
  - ・天井高さ、吊戸棚・レンジフード取付高さをご確認ください。
  - ・《 》内寸法は参考寸法です。
- 表示記号について
  - ・KP：キッチンパネル

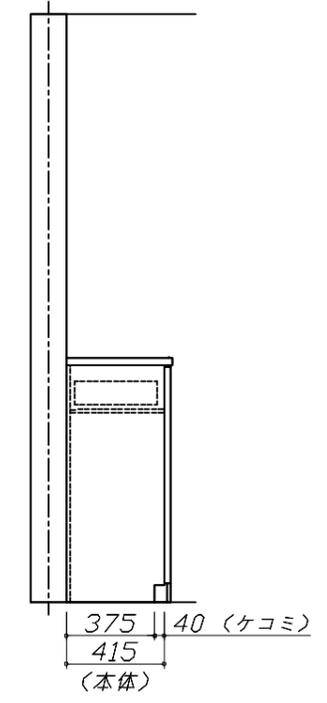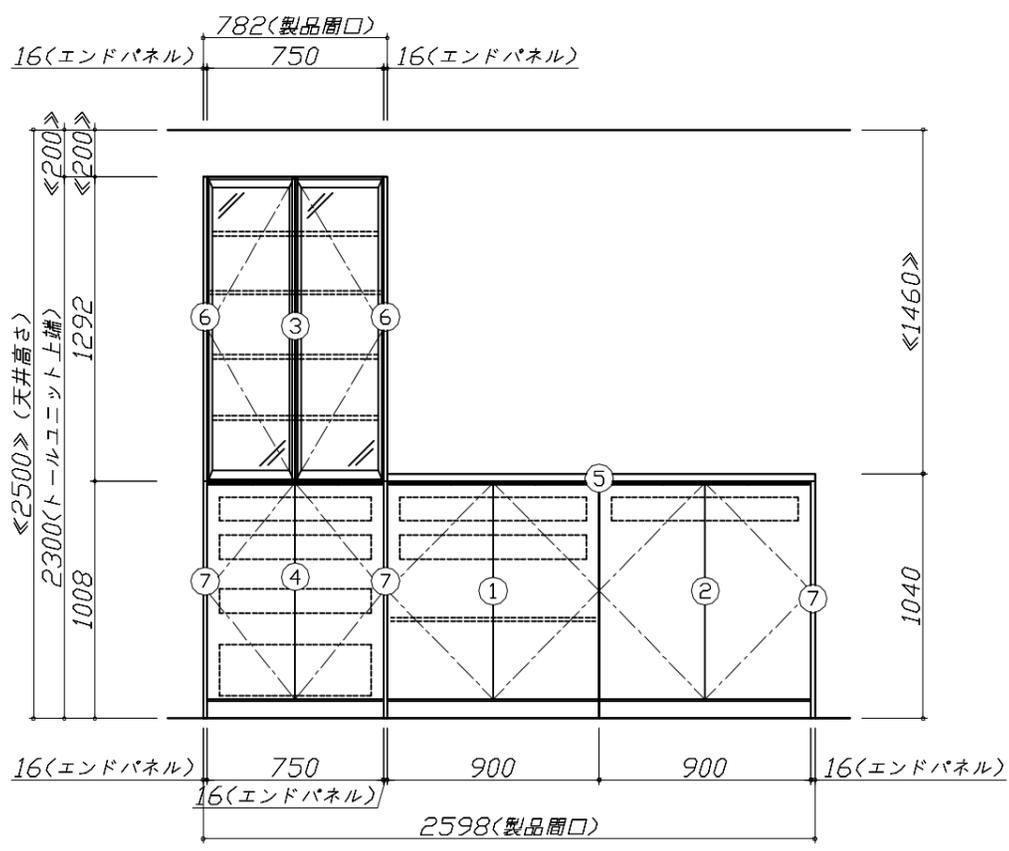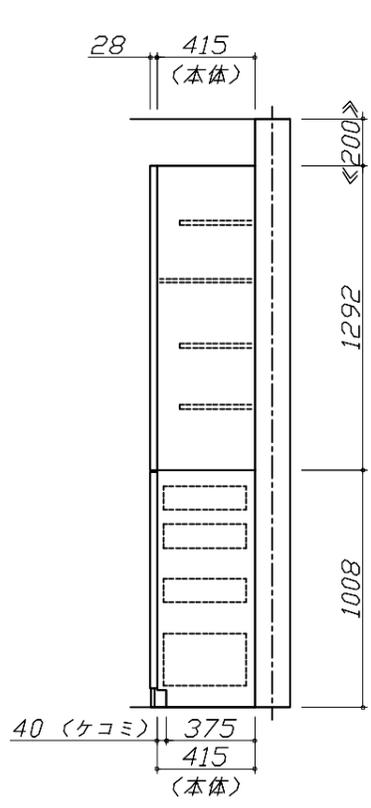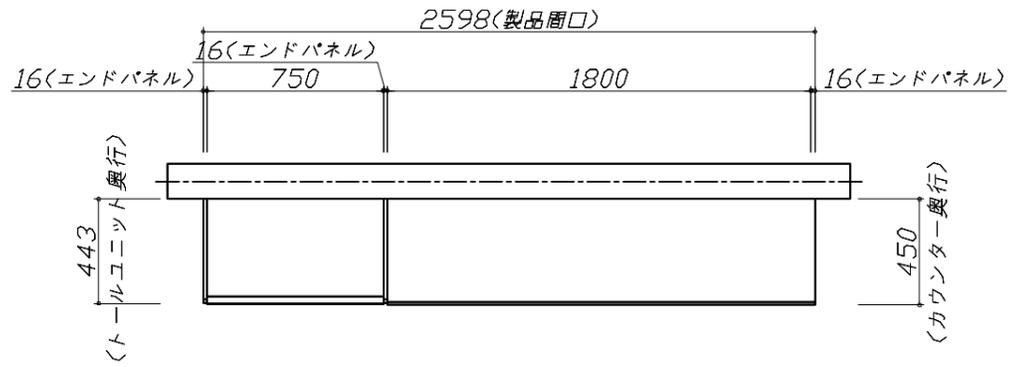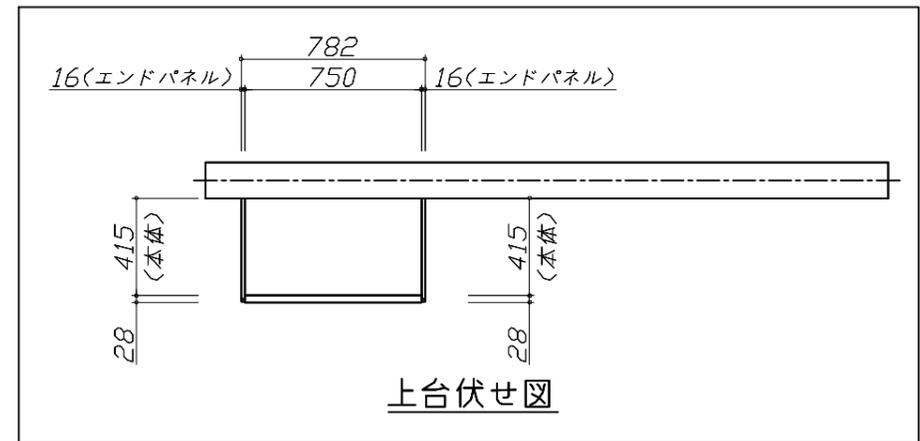


**Takara standard**  
タカラスタンダード株式会社

現場名称： LE-1-L1Z 京都-京都南SR様邸  
現場番号： C4262685  
京都支店 販売課

ホーローシステムキッチン LEMURE レミュー  
プラン番号： 2801A-2410-0555T  
担当営業：

姿図 1 縮尺： 1 / 30  
作成日： 2024年11月18日  
担当アドバイザー：

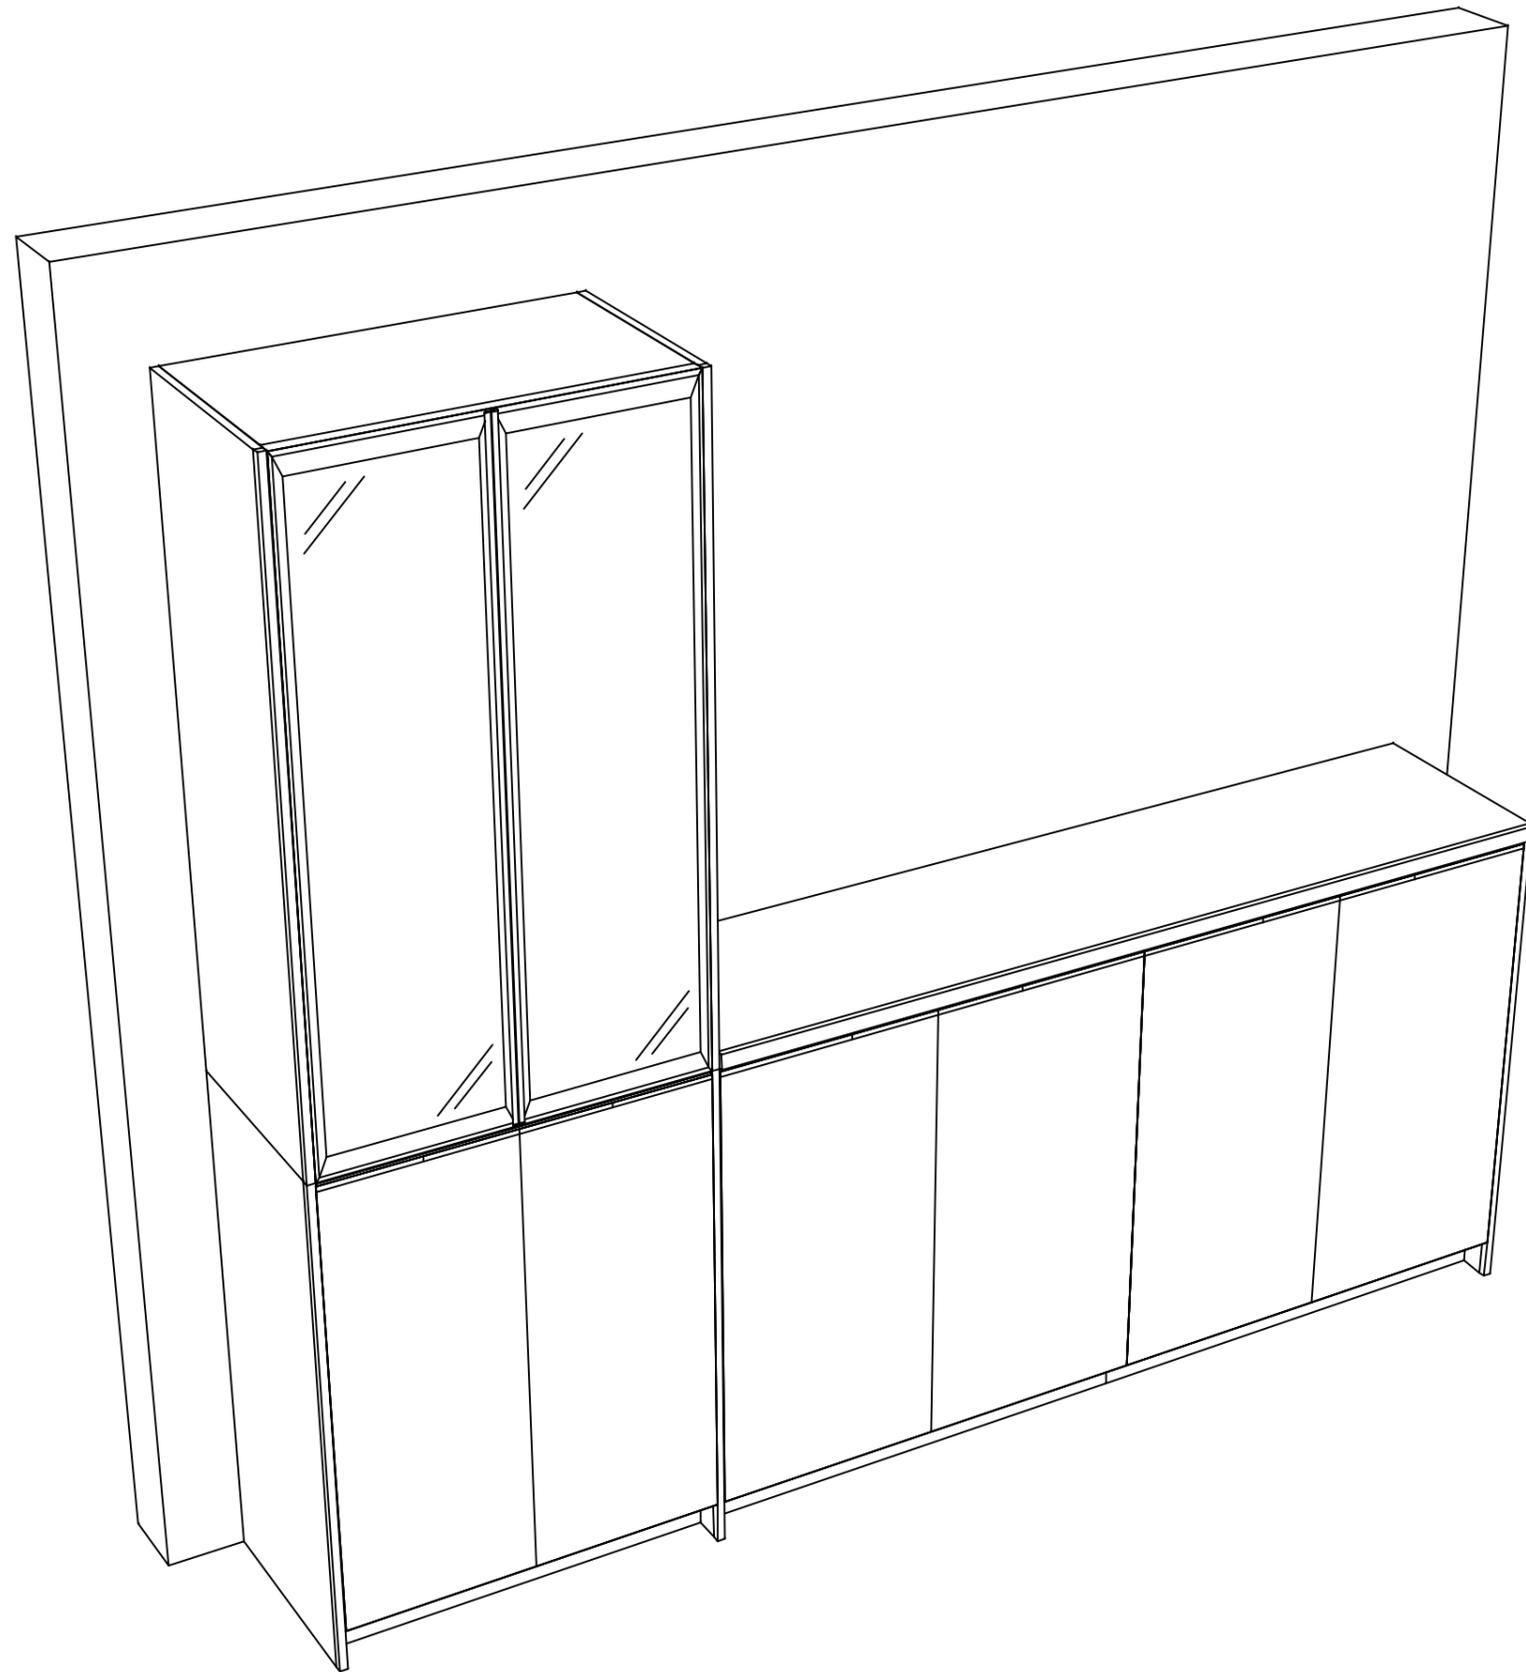

**Takara standard**  
タカラスタンダード株式会社

現場名称： LE-1-L1Z 京都-京都南SR様邸

現場番号： C4262685

京都支店 販売課

ホーローシステムキッチン LEMURE レミュー

プラン番号： 2801A-2410-0555T

担当営業：

姿図 2

縮尺： 1 / 30

作成日： 2024年11月18日

担当アドバイザー：

縮尺：A3サイズ等倍