

ぴったりサイズ木製システムキッチン 御見積書

御名前 RFIT-2-AP3(QCQ) 京都-京都南SR 様

業者 様

商品名 Refit リフィット

作成日 2024年11月30日
プラン番号 2801A-2411-0764T
現場番号 C5779244

タカラスタANDARD株式会社
◆京都支店 販売課
京都府京都市伏見区竹田中宮町61番地
TEL 075-612-6800 / FAX 075-612-5055

◆京都南ショールーム
TEL 075-612-2800 / FAX 075-612-2277

商品
御見積金額 **¥798,000** (税込 ¥877,800)

()内の価格は税込価格<税率10%>を表示しています。

《参考》別途 商品組付費 ¥190,000 (税込 ¥209,000)

- ※ 商品御見積金額には商品組付費は含まれておりません。
- ※ 商品組付費には配送・搬入・商品組付等の費用を含んでいます。
- ※ 商品組付費は現場の状況により変動する事があります。
又、給水・給湯・ガス・ダクト・電気等の接続工事は含まれておりません。

◆ 御見積仕様 ★ 御見積のカラー表示は参考です。最終発注時には必ず御確認下さい。

《キッチン》

キッチン本体サイズ	I型240cm
天板高さ	90cm
扉カラー	サンドブラック
引手	ハンドル引手(ブラック)
キッチンパネル	HDタイプ:コンクリートダーク
ワークトップ材質	人造大理石
カラー	シャイングレー
水栓	浄水器内蔵ハンドシャワー水栓
食器洗い乾燥機	シンク下設置間口45cmタイプ
加熱機器	IHヒーター
レンジ機器	なし
ガス種	13A
周波数	60Hz

◆ 御確認事項

担当営業	担当アドバイザー	プラン作成者
	2	展示TOP

◆ 備考

御名前 RFIT-2-AP3(QCQ) 京都-京都南SR 様

現場番号	C5779244	プラン番号	2801A-2411-0764T	作成日	2024/11/30
------	----------	-------	------------------	-----	------------

御見積明細 キッチン

★ 御見積のカラー表示は参考です。最終発注時には必ず御確認下さい。

NO	商品名	仕様	品番	数量	単価	金額
1	人造大理石ワークトップ	Zシンク(小物置き)	MKIJ240 GARD-N	1	86,400	86,400
2	シンクキャビネット	スライド、シンク下、ソフトクローズ、ホーロー底板有、見切り無	F-RPSM105/L5BAP3-D	1	74,800	74,800
3	食器洗い乾燥機	引出し式(ブラック色)	TKW-405A	1	111,000	111,000
4	食器洗い乾燥機用前面パネル	扉同色	P-DWP45P (AP3-)	1	4,000	4,000
5	調理台キャビネット	足スラ3段引出、ソフトクローズ、ホーロー底板有	F-TFVB060 -5BAP3-D	1	39,000	39,000
6	コンロ用キャビネット	足元スライド、ソフトクローズ、ホーロー底板有、見切り有	F-KKVB075 L5BAP3-D-ハ	1	40,500	40,500
7	浄水器内蔵ハンドシャワー水栓	タッチレス、エコタイプ、7物質除去	LC122MN-3NG8T1	1	89,000	89,000
	背板取付下地	水栓設置用部材	Kセイトリツケンタジ	1		
8	電気加熱機器	IHヒーター両面焼き(シルバー色)	CS-G321MSRT	1	155,000	155,000
【ベースキャビネット小計】				9		599,700
9	レンジフード(本体)	シロッコファン、ブラック	VRAT-902ADR(K)	1	76,000	76,000
	レンジフード前面パネル(梁欠き対応用)	ブラック色	VZP-90-655(K)	1	5,500	5,500
10	レンジフード別売部品	エンドパネル、ブラック	VEP-655(K)	1	4,500	4,500
11	エンドパネル	ベースキャビネット用、H90用	EP-XHN90 (AP3-)	1	18,500	18,500
12	台輪スパーサー	シンクキャビネット・コンロキャビネット用	ダイワM105D50S	1		
13	台輪スパーサー	シンクキャビネット・コンロキャビネット用	ダイワM 75X50N	1		
14	台輪スパーサー	調理台キャビネット・コンロキャビネット用	ダイワM 60X50N	1		
15	水切り	Zシンク用	ミズキリZ-B	1	4,500	4,500
16	水切りネット	Zシンク用	ミズキリネット Z(A)	1	4,000	4,000
17	間仕切り名人	Tタイプ、間口45・60cm用	MGマジキリP TL 1	3	3,900	11,700
18	天板オプション		ジャバラセット	1	600	600
19	施工部材		シリコン(クリア2)	1	1,000	1,000
20	施工部材		シリコン(ホワイト2)	1	1,000	1,000
キッチン合計				24		¥727,000

御見積明細 キッチンパネル

NO	商品名	仕様	品番	数量	単価	金額
1	ホーローキッチンパネルHDタイプ	サイドパネル、コンクリートダーク	PZS-90 (QCQ)	1	30,400	30,400
2	ホーローキッチンパネルHDタイプ	窓パネル185、コンクリートダーク	PZW -185 (QCQ)	1	14,700	14,700
3	KP用エッジセット	樹脂製、チャコールグレー	KPエッジセットJ-U(CG)-2	1	3,400	3,400
4	パネル施工キット	シリコン色(アンバー)	パネルセコウキットS(B)-1	1	5,700	5,700

御名前 RFIT-2-AP3(QCQ) 京都-京都南SR 様

現場番号	C5779244	プラン番号	2801A-2411-0764T	作成日	2024/11/30
------	----------	-------	------------------	-----	------------

御見積明細 キッチンパネル

NO	商品名	仕様	品番	数量	単価	金額
5	ホーローキッチンパネルHDタイプ	フロントパネル120、コンクリートダーク	PZFN-120 (QCQ)	1	16,800	16,800
キッチンパネル合計				5		¥71,000

商品総合計	29	¥798,000
-------	----	----------

※ 御見積明細の価格には消費税は含まれておりません。別途消費税が必要となります。

《参考》別途 商品組付費





キッチン商品組付費 ¥155,000 (税込 ¥170,500)

キッチンパネル商品組付費 ¥35,000 (税込 ¥38,500)

※ 商品組付費は現場の状況により変動する事があります。又、給水・給湯・ガス・ダクト・電気等の接続工事は含まれておりません。


()内の価格は税込価格<税率10%>を表示しています。

■必ずご確認ください。
・天井高さ、吊戸棚・レンジフード取付高さをご確認ください。
・《 》内寸法は参考寸法です。
■表示記号について
・KP：キッチンパネル

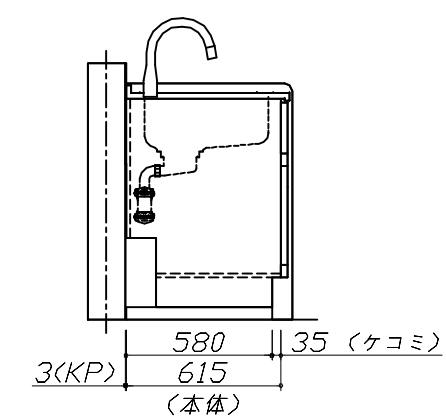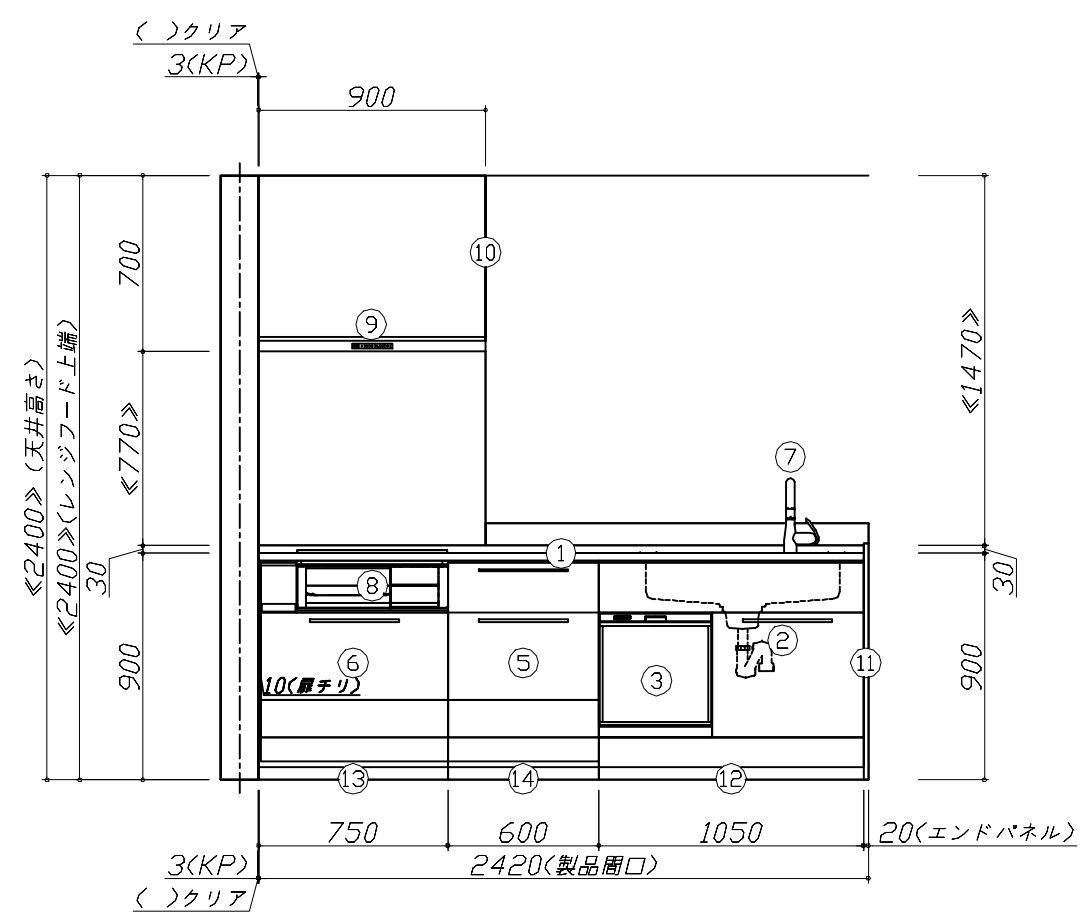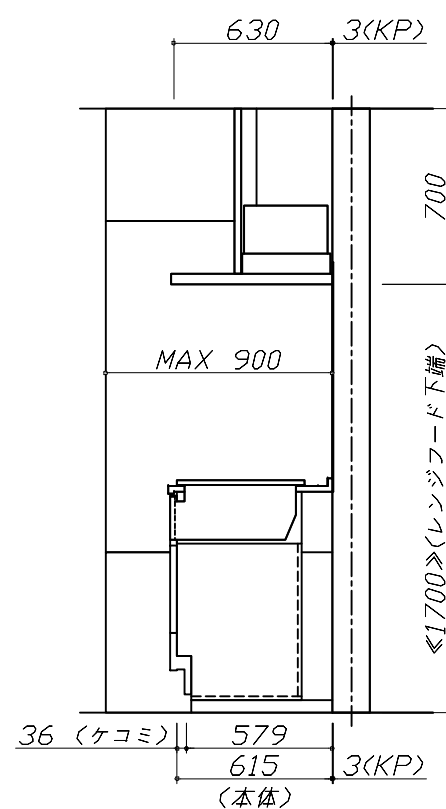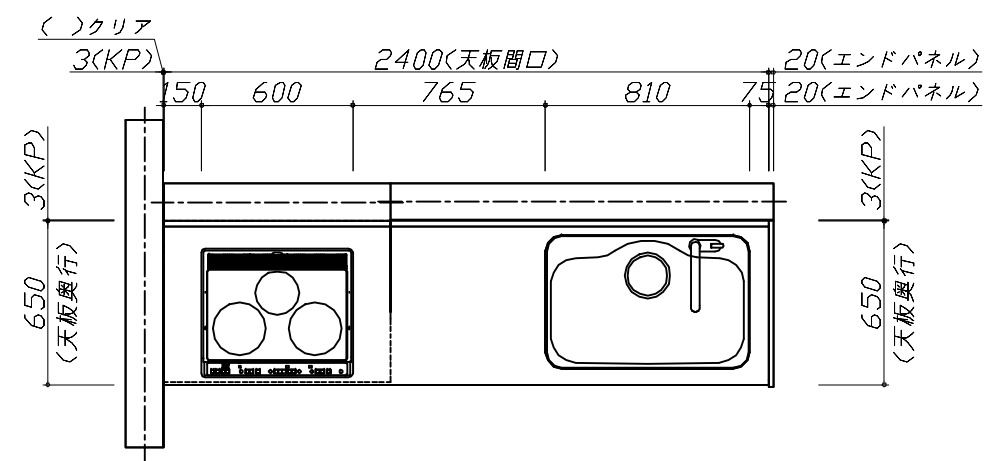

Takara standard タカラスタンダード株式会社	現場名称： RFIT-2-AP㊄QCQ 京都-京都南SR様邸	ぴったりサイズ`木製システムキッチン Refit リフィット	姿図 1	縮 尺： 1 / 30
	現場番号： C5779244	プラン番号： 2801A-2411-0764T	作成日： 2024年11月30日	
	京都支店 販売課	担当営業 ：	担当アドバイザー： 2	

縮尺：A3サイズ等倍

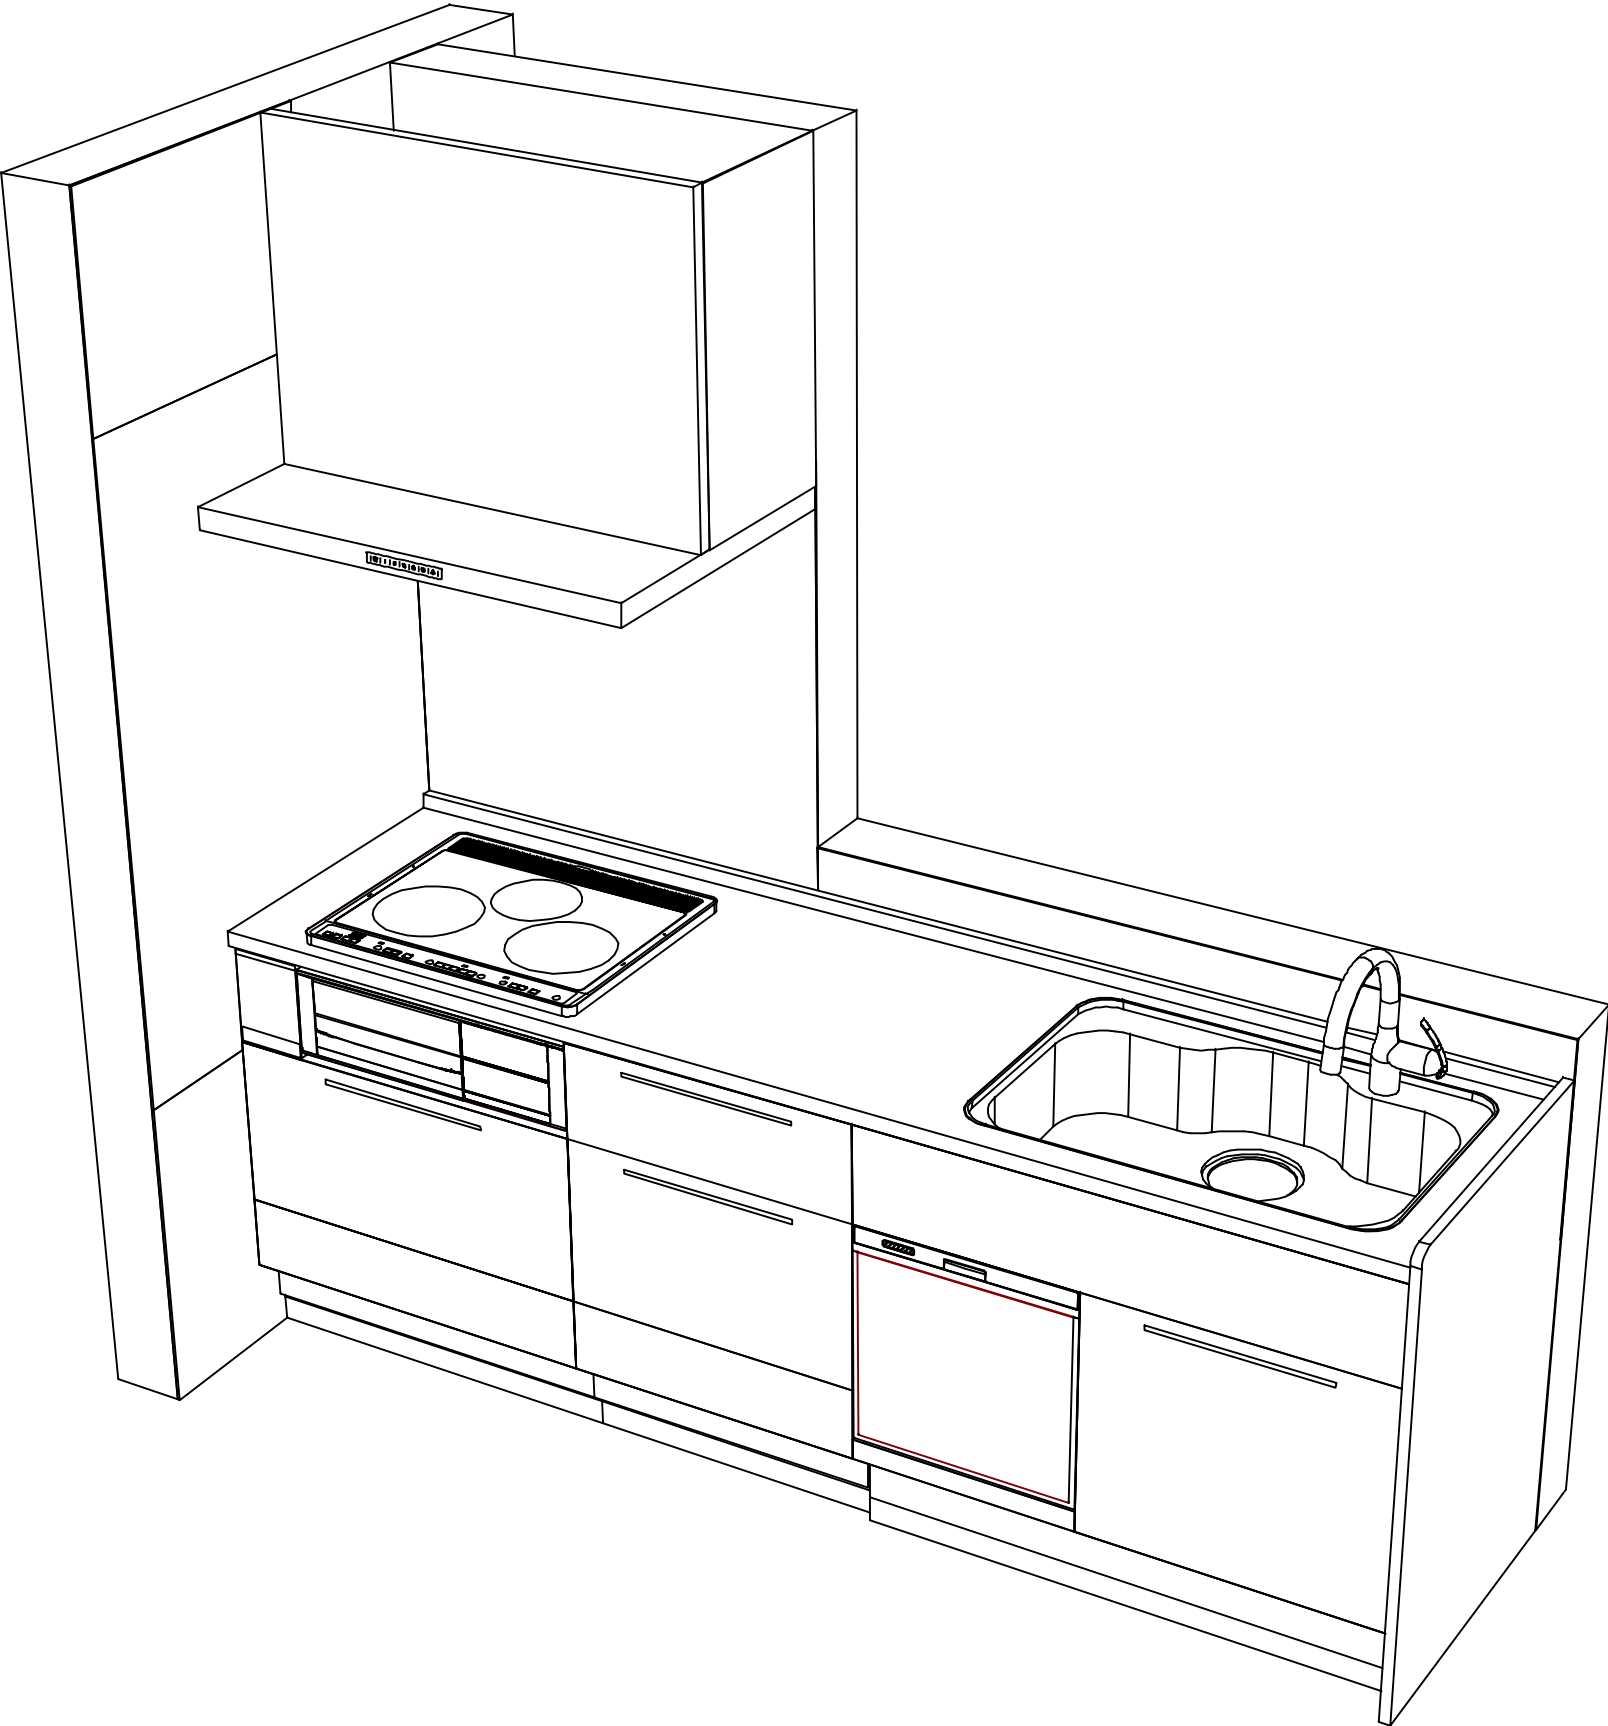

現場名称： RFIT-2-AP㊄QCQ 京都-京都南SR様邸	ぴったりサイズ`木製システムキッチン R e f i t リフィット	姿図 2	縮 尺： 1 / 30
現場番号： C5779244	プラン番号： 2801A-2411-0764T	作成日： 2024年11月30日	
京都支店 販売課	担当営業 ：	担当アドバイザー： 2	