

ぴったりサイズ木製システムキッチン 御見積書

御名前 RFIT-2-AP3(QCQ) 京都-京都南SR 様

業者 様

商品名 Refit リフィット

作成日 2024年10月7日
プラン番号 2801A-2410-0162T
現場番号 C5779244

タカラスタANDARD株式会社
◆京都支店 販売課
京都府京都市伏見区竹田中宮町61番地
TEL 075-612-6800 / FAX 075-612-5055

◆京都南ショールーム
TEL 075-612-2800 / FAX 075-612-2277

商品
御見積金額 **¥266,000** (税込 ¥292,600)

()内の価格は税込価格<税率10%>を表示しています。

《参考》別途 商品組付費 ¥40,000 (税込 ¥44,000)	
※	商品御見積金額には商品組付費は含まれておりません。
※	商品組付費には配送・搬入・商品組付等の費用を含んでいます。
※	商品組付費は現場の状況により変動する事があります。
又、給水・給湯・ガス・ダクト・電気等の接続工事は含まれておりません。	

担当営業	担当アドバイザー	プラン作成者
	2	

◆ 御見積仕様

《周辺収納》

周辺扉カラー	スモーキーエルム
周辺引手	ハンドル引手(ブラック)
キッチンパネル	なし
カウンター材質	メラミン
カラー	スモーキーエルム

◆ 備考

◆ 御確認事項

御名前RFIT-2-AP3(QCQ) 京都-京都南SR様

現場番号	C5779244	プラン番号	2801A-2410-0162T	作成日	2024/10/7
------	----------	-------	------------------	-----	-----------

御見積明細 周辺収納




NO	商品名	仕様	品番	数量	単価	金額
1	ウォールキャビネット	オープンシェルフ(棚板2段)	オープンシェルフタナタ180W(チ)	1	32,000	32,000
	ウォールキャビネット		オープンシェルフフレームセットW3	1	31,000	31,000
2	カウンターユニット用カウンター	奥行45cm、メラミン、スモーキーエルク	C-チP240Nメ (P)-1	1	45,000	45,000
3	カウンターキャビネット	奥行45cm、オープン、ソフトクローズド	F-TA L090E-5BAPチ-D	1	31,000	31,000
4	カウンターキャビネット	奥行45cm、スライド3段、ソフトクローズド	F-TFSL075E-5BAPチ-D	2	50,000	100,000
5	エンドパネル	奥行45cmキャビネット用(メラミンカウンター)	EP-NLN-85 (APチー)	2	13,000	26,000
6	施工部材		シリコン(アイボリー)	1	1,000	1,000
周辺収納合計				9		¥266,000
商品総合計				9		¥266,000

※ 御見積明細の価格には消費税は含まれておりません。別途消費税が必要となります。

《参考》別途 商品組付費
周辺収納商品組付費
¥40,000 (税込 ¥44,000)
※ 商品組付費は現場の状況により変動する事があります。又、給水・給湯・ガス・ダクト・電気等の接続工事は含まれておりません。
()内の価格は税込価格<税率10%>を表示しています。


- 必ずご確認ください。
- ・天井高さ、吊戸棚・レンジフード取付高さをご確認ください。

・《 》内寸法は参考寸法です。
- 表示記号について
- ・KP：キッチンパネル

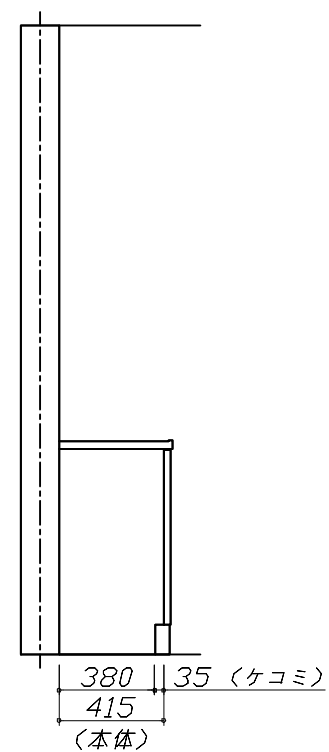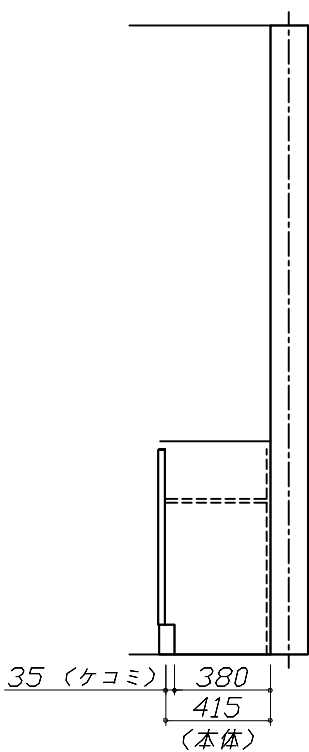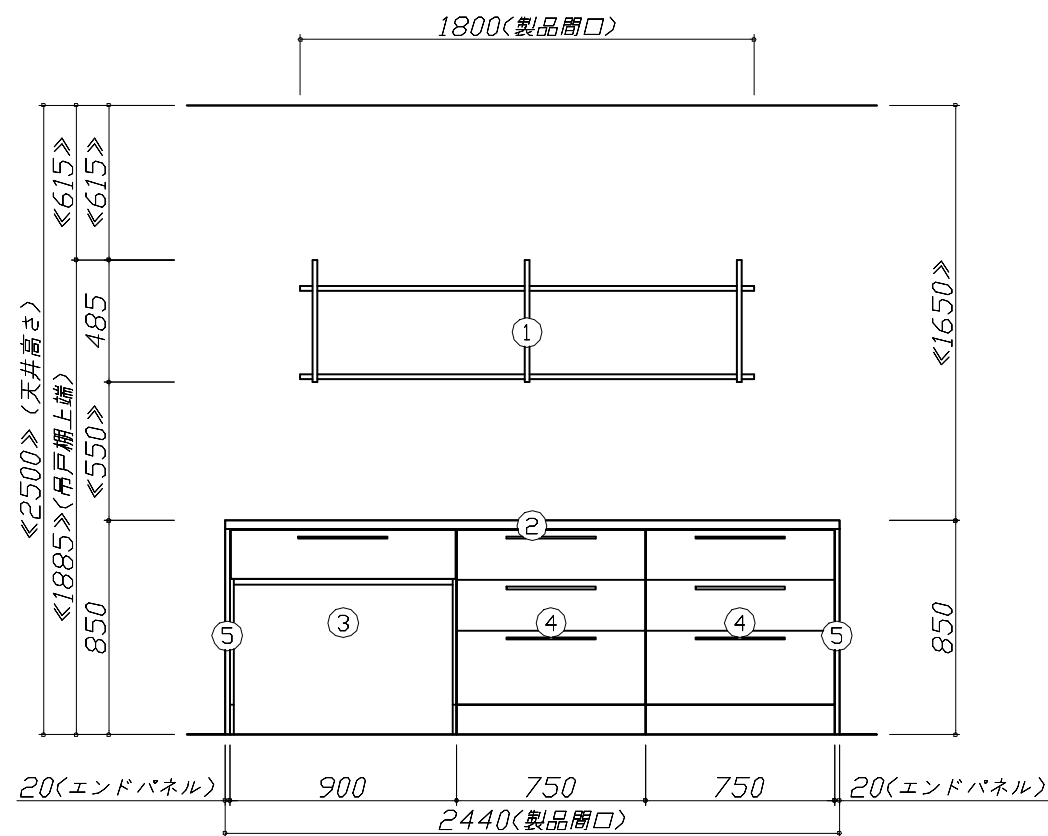

Takara standard タカラスタンダード株式会社	現場名称： RFIT-2-AP㊄QCQ 京都-京都南SR様邸	ぴったりサイズ`木製システムキッチン Refit リフィット	姿図 1	縮 尺： 1 / 30
	現場番号： C5779244	プラン番号： 2801A-2410-0162T	作成日： 2024年10月7日	
	京都支店 販売課	担当営業 ：	担当アドバイザー： 2	

縮尺：A3サイズ等倍

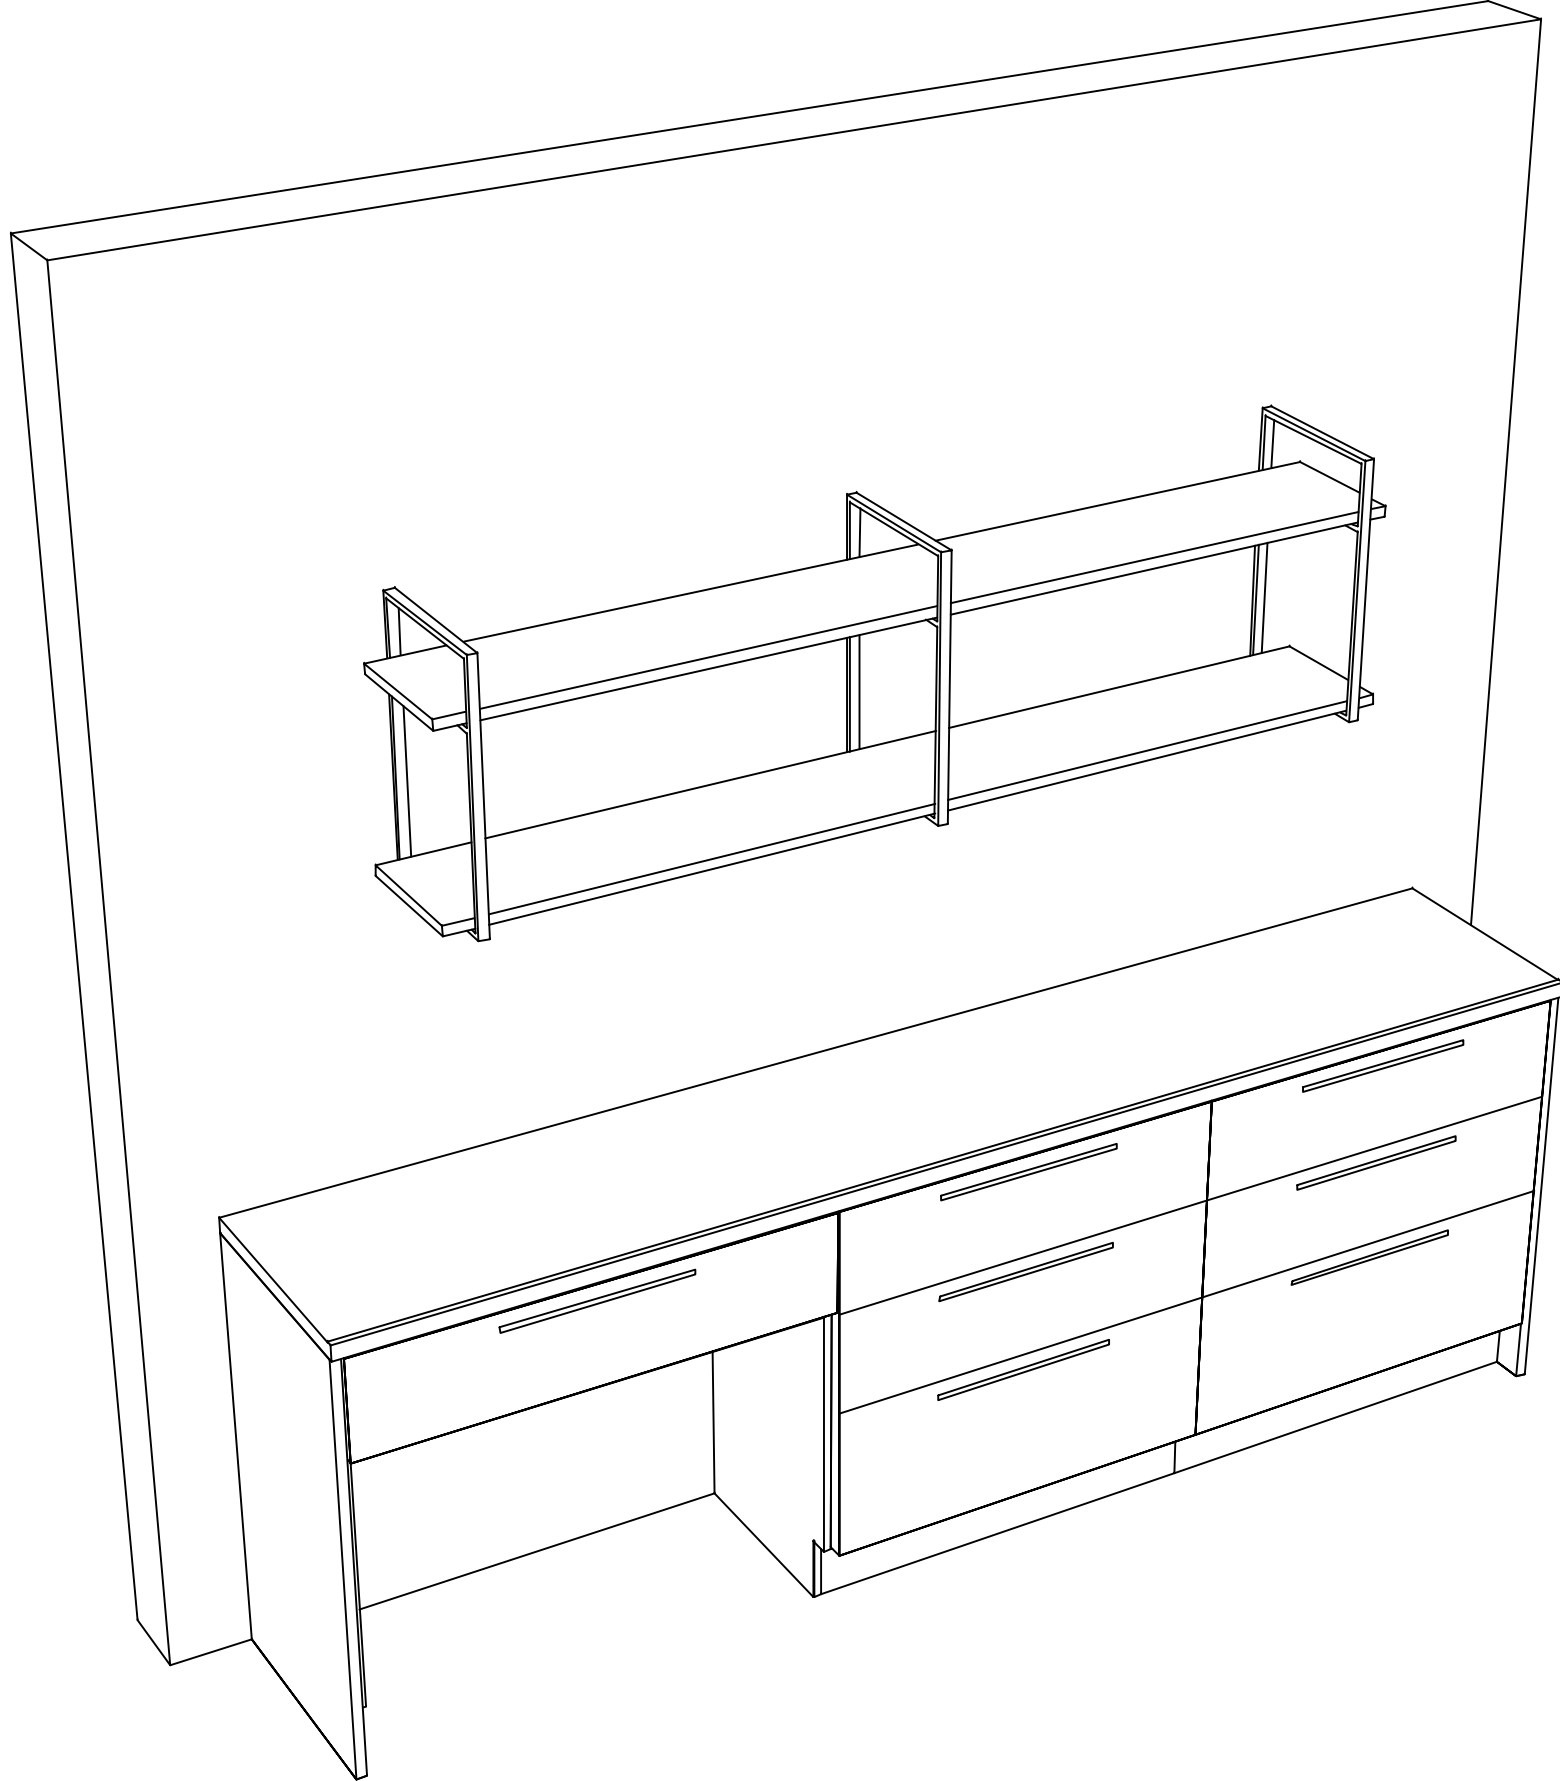

Takara standard
タカラスタンダード株式会社

現場名称：RFIT-2-AP㊄QCQ 京都-京都南SR様邸	ぴったりサイズ`木製システムキッチン Refit リフィット	姿図 2	縮 尺： 1 / 30
現場番号： C5779244	プラン番号： 2801A-2410-0162T	作成日： 2024年10月7日	
京都支店 販売課	担当営業 ：	担当アドバイザー： 2	

縮尺：A3サイズ等倍