

ホーローシステムキッチン 御見積書

御名前 TRSIA-3-ZW(PW) 京都-京都南SR 様

業者 様

商品名 Treasia トレーシア

作成日 2024年11月18日
プラン番号 2801A-2411-0524T
現場番号 C5282690

タカラスタANDARD株式会社
◆京都支店 販売課
京都府京都市伏見区竹田中宮町61番地
TEL 075-612-6800 / FAX 075-612-5055

◆京都南ショールーム
TEL 075-612-2800 / FAX 075-612-2277

商品
御見積金額 **¥428,100** (税込 ¥470,910)

()内の価格は税込価格<税率10%>を表示しています。

《参考》別途 商品組付費 **¥20,000** (税込 ¥22,000)

- ※ 商品御見積金額には商品組付費は含まれておりません。
- ※ 商品組付費には配送・搬入・商品組付等の費用を含んでいます。
- ※ 商品組付費は現場の状況により変動する事があります。
又、給水・給湯・ガス・ダクト・電気等の接続工事は含まれておりません。

◆ 御見積仕様

《周辺収納》

周辺扉カラー	ホワイトアッシュ・シルバー
キッチンパネル	Pタイプ:パールホワイト
周辺引手タイプ	レール引手タイプ
カウンター材質	メラミン
カラー	ヒッコリーナチュラル

◆ 御確認事項

担当営業	担当アドバイザー	プラン作成者
	HP	

◆ 備考

御名前 TRSIA-3-ZW(PW) 京都-京都南SR 様

現場番号	C5282690	プラン番号	2801A-2411-0524T	作成日	2024/11/18
------	----------	-------	------------------	-----	------------

御見積明細 周辺収納

NO	商品名	仕様	品番	数量	単価	金額
1	ウォールキャビネット	周辺用吊戸、耐震フチ付	W-S L090 -P(VZWVF-D	2	38,000	76,000
2	カウンターユニット用カウンター	奥行45cm、メラミン、ヒコリーナチュラル	C-JP180NY (P)-1	1	37,000	37,000
3	カウンターキャビネット	奥行45cm、ハイカウンター、台輪ホワイト	F-HHSL090M-5(VZWVFW	1	124,000	124,000
4	家電収納ユニットキャビネット	奥行45cmタイプ	F-HW L090 -5(L)W	1	51,000	51,000
	収納ワゴン	奥行45cm用	NW-90KJ	1	22,500	22,500
	収納ワゴン用前面扉	奥行45cm用	NWトビラ90M KJ(VZWVF	1	14,000	14,000
	オープンタイプ用幕板		HWマクイタ90 (ZWV)	1	5,000	5,000
5	ダストボックス	本体	DB-NWNホンタイ	3	1,500	4,500
	ダストボックス	フタ	DB-NWNフタ	3	700	2,100
6	エンドパネル	周辺用ショート吊戸用(H500)	EP-WSN (VZWVD	2	8,000	16,000
7	エンドパネル	奥行45cmハイカウンター・家電収納用	EP-NIG-85 (VZWVD	2	14,000	28,000
8	どこでもラック(スクエアタイプ)	マルチラック、ホワイト	MGSK コモノレ (W	1	1,700	1,700
9	間仕切り名人	Hタイプ、間口45・60cm用	MGマジキリJ HS 1	4	3,400	13,600
10	施工部材		シリコン(アイボリー)	1	1,000	1,000
周辺収納合計				24		¥396,400

御見積明細 キッチンパネル

NO	商品名	仕様	品番	数量	単価	金額
1	ホーローキッチンパネルPタイプ	フロントパネル120、パールホワイト	PZFN-120 (PW)	1	12,300	12,300
2	ホーローキッチンパネルPタイプ	フロントパネル90、パールホワイト	PZFN- 90 (PW)	1	10,300	10,300
3	KP用エッジセット	樹脂製、ホワイト	KPエッジセットJ-U(MW)-2	1	3,400	3,400
4	パネル施工キット	シリコン色(ホワイト)	パネルセコウキットS(W)-1	1	5,700	5,700
キッチンパネル合計				4		¥31,700

商品総合計	28	¥428,100
-------	----	----------

※ 御見積明細の価格には消費税は含まれておりません。別途消費税が必要となります。

御名前 TRSIA-3-ZW(PW) 京都-京都南SR 様

現場番号	C5282690	プラン番号	2801A-2411-0524T	作成日	2024/11/18
------	----------	-------	------------------	-----	------------

《参考》別途 商品組付費

周辺収納商品組付費

¥20,000 (税込 ¥22,000)






キッチンパネル商品組付費

別途

※ 商品組付費は現場の状況により変動する事があります。又、給水・給湯・ガス・ダクト・電気等の接続工事は含まれておりません。

()内の価格は税込価格<税率10%>を表示しています。

- 必ずご確認ください。
 - ・天井高さ、吊戸棚・レンジフード取付高さをご確認ください。
 - ・《 》内寸法は参考寸法です。
- 表示記号について
 - ・KP：キッチンパネル

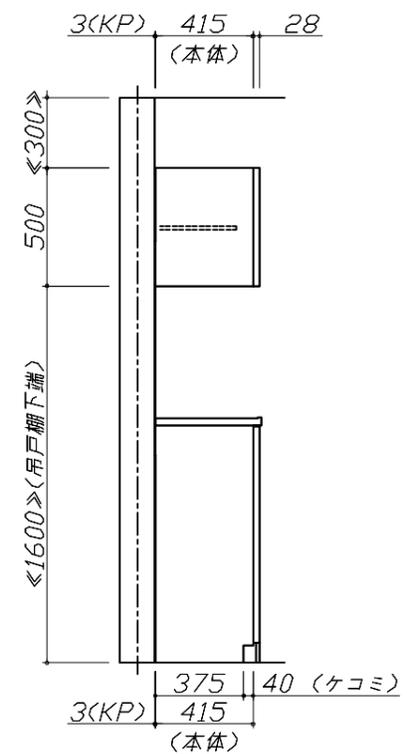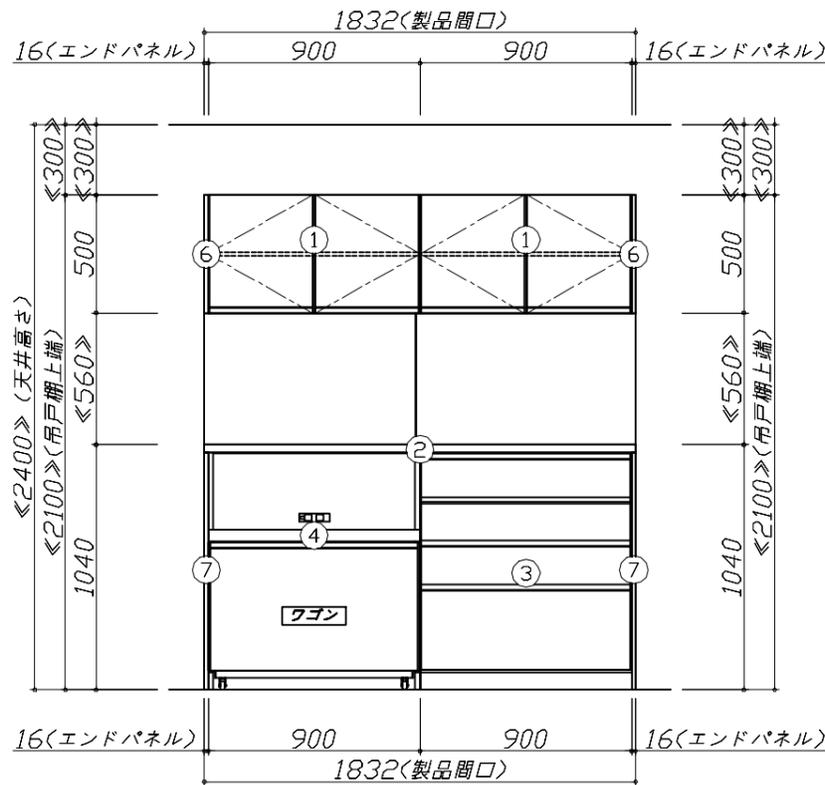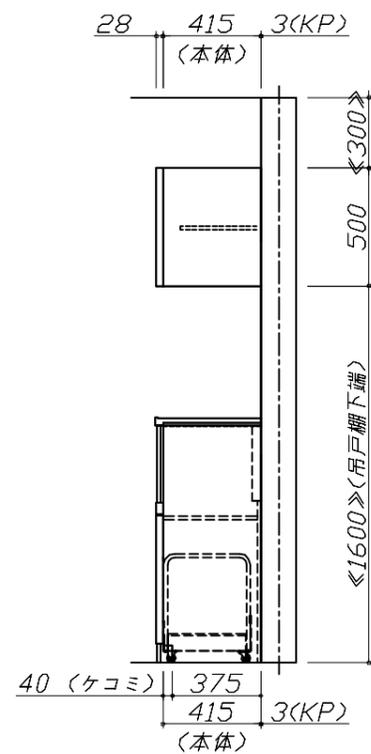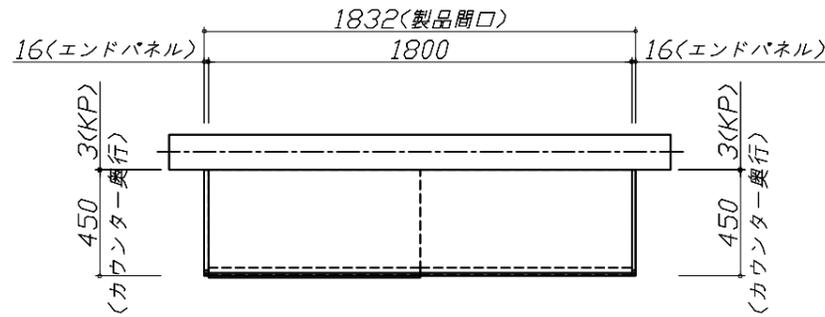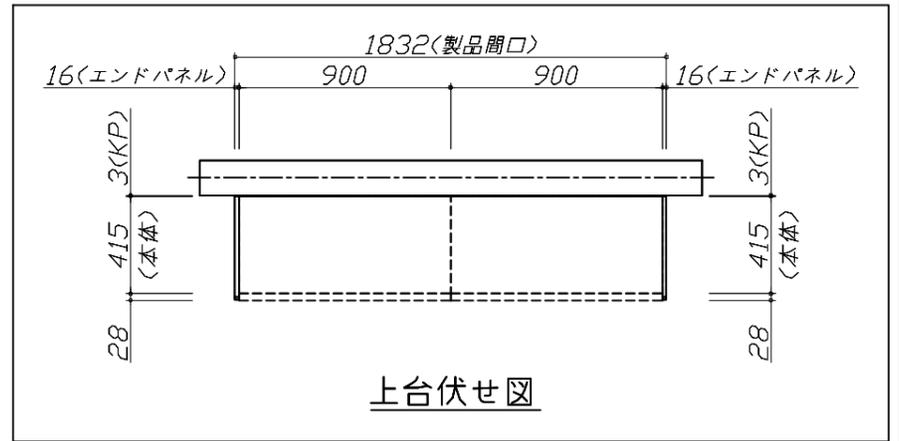

Takara standard
タカラスタンダード株式会社

現場名称： TRSIA-3-ZW(PW) 京都-京都南SR様邸
現場番号： C5282690
京都支店 販売課

ホーローシステムキッチン Treasia トレーシア
プラン番号： 2801A-2411-0524T
担当営業：

姿図 1 縮尺： 1 / 30
作成日： 2024年11月18日
担当アドバイザー： HP

縮尺：A3サイズ等倍



Takara standard
タカラスタンダード株式会社

現場名称： TRSIA-3-ZW(PW) 京都-京都南SR様邸

現場番号： C5282690

京都支店 販売課

ホーローシステムキッチン Treasia トレーシア

プラン番号： 2801A-2411-0524T

担当営業 :

姿図 2

縮尺： 1 / 30

作成日： 2024年11月18日

担当アドバイザー： HP

縮尺：A3サイズ等倍