

ホーローシステムキッチン 御見積書

御名前 EDE-4-ESF(MGN) 京都-京都南SR 様

業者 様

商品名 Edel エーデル

作成日 2024年9月5日
プラン番号 2801A-2409-0056T
現場番号 C4363815

タカラスタANDARD株式会社
◆京都支店 販売課
京都府京都市伏見区竹田中宮町61番地
TEL 075-612-6800 / FAX 075-612-5055

◆京都南ショールーム
TEL 075-612-2800 / FAX 075-612-2277

商品
御見積金額 **¥313,500** (税込 ¥344,850)

()内の価格は税込価格<税率10%>を表示しています。

《参考》別途 商品組付費 **¥20,000** (税込 ¥22,000)

- ※ 商品御見積金額には商品組付費は含まれておりません。
- ※ 商品組付費には配送・搬入・商品組付等の費用を含んでいます。
- ※ 商品組付費は現場の状況により変動する事があります。
又、給水・給湯・ガス・ダクト・電気等の接続工事は含まれておりません。

◆ 御見積仕様 ★ 御見積のカラー表示は参考です。最終発注時には必ず御確認下さい。

《周辺収納》

周辺扉カラー	ライトグレー
キッチンパネル	なし
カウンター材質	人造大理石
カラー	シャインホワイト

◆ 御確認事項

◆ 上記商品組付費はキッチンと同時施工の場合に限ります。

担当営業	担当アドバイザー	プラン作成者
	4	I型

◆ 備考

--	--

御名前 EDE-4-ESF(MGN) 京都-京都南SR 様

現場番号	C4363815	プラン番号	2801A-2409-0056T	作成日	2024/9/5
------	----------	-------	------------------	-----	----------

御見積明細 周辺収納

NO	商品名	仕様	品番	数量	単価	金額
1	ウォールキャビネット	周辺用吊戸、耐震タッチ付	W-M L060 -P(ESF C-D	1	26,500	26,500
2	吊戸用昇降棚	間口60cm用	TDUR-601(N)	1	29,000	29,000
3	トールユニット上台	奥行45cm、開き扉タイプ、H2300用、耐震タッチ付	O-UAAL060 -PGESF C-D	1	74,000	74,000
4	トールユニット下台	2段引出タイプ、ソフトクローズ	O-DESL060 -5(ESF C	1	55,000	55,000
5	家電収納ユニットカウンター	奥行45cm、人造大理石、シャインホワイト	C-FE060NU (M)-1	1	23,000	23,000
6	家電収納ユニットキャビネット	スライド、ソフトクローズ	F-HZSL060 -5(ESF C-1	1	76,000	76,000
7	見切り対応フィラー	トールユニット用	ミキリール10(WK)	1	1,000	1,000
8	エンドパネル	家電収納ユニット奥行45cm用	EP-NIG-85 (ESF B	1	12,500	12,500
9	エンドパネル	吊戸・トール間用H560	EP-OA-IM (ESF B-1	1	7,500	7,500
10	エンドパネル	周辺用ミドル吊戸用(H700)	EP-WMN (ESF B-1	1	8,000	8,000
11	施工部材		シリコン(ホワイト2)	1	1,000	1,000
周辺収納合計				11		¥313,500

商品総合計	11	¥313,500
-------	----	----------

※ 御見積明細の価格には消費税は含まれておりません。別途消費税が必要となります。

《参考》別途 商品組付費






周辺収納商品組付費

¥20,000 (税込 ¥22,000)

※ 商品組付費は現場の状況により変動する事があります。又、給水・給湯・ガス・ダクト・電気等の接続工事は含まれておりません。

()内の価格は税込価格<税率10%>を表示しています。

- 必ずご確認ください。
 - ・天井高さ、吊戸棚・レンジフード取付高さをご確認ください。
 - ・《 》内寸法は参考寸法です。
- 表示記号について
 - ・KP：キッチンパネル

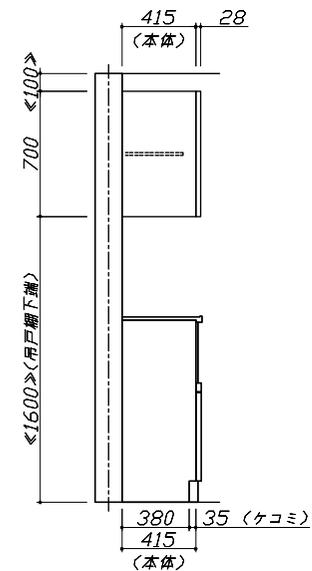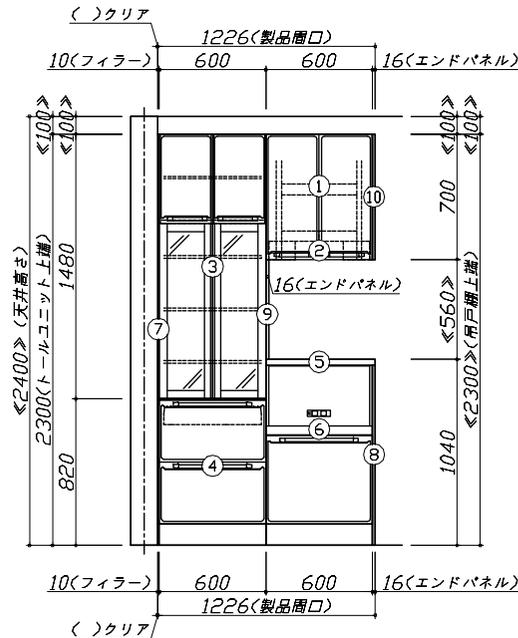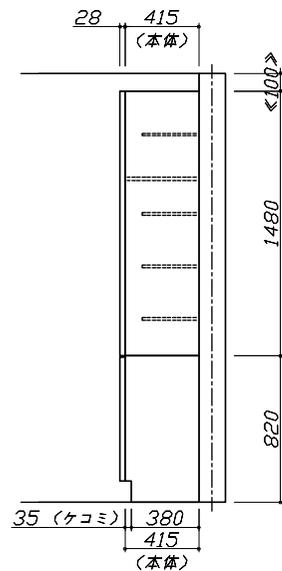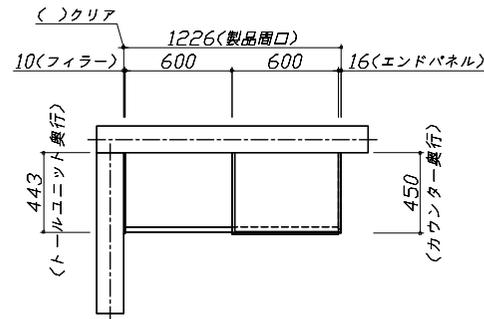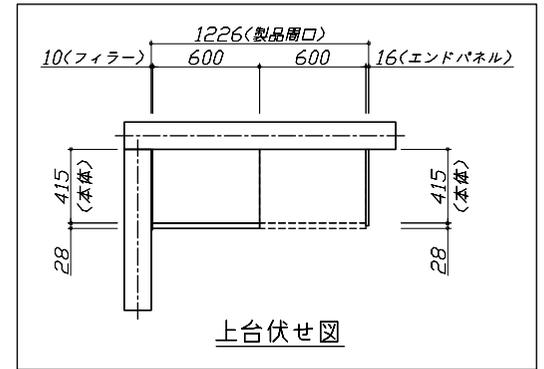

Takara standard
タカラスタンダード株式会社

現場名称：EDE-4-ESF(MGN) 京都-京都南SR棟邸
現場番号：C4363815
京都支店 販売課

ホーローシステムキッチン Edel エーデル
プラン番号：2801A-2409-0056T
担当営業：

姿図 1 縮尺：1 / 30
作成日：2024年9月5日
担当アドバイザー：4

縮尺：A3サイズ等倍



Takara standard
タカスタンダード株式会社

現場名称：EDE-4-ESF(MGN) 京都-京都南SR棟邸

現場番号：C4363815

京都支店 販売課

ホーローシステムキッチン Edel エーデル

プラン番号：2801A-2409-0056T

担当営業：

姿図 2

縮尺：1 / 30

作成日：2024年9月5日

担当アドバイザー：4

縮尺：A3サイズ等倍