

ホーローシステムキッチン 御見積書

御名前 EDE-4-ESF(MGN) 京都-京都南SR 様

業者 様

商品名 Edel エーデル

作成日 2024年9月5日
プラン番号 2801A-2409-0057T
現場番号 C4363815

タカラスタANDARD株式会社
◆京都支店 販売課
京都府京都市伏見区竹田中宮町61番地
TEL 075-612-6800 / FAX 075-612-5055

◆京都南ショールーム
TEL 075-612-2800 / FAX 075-612-2277

商品
御見積金額 ¥601,200 (税込 ¥661,320)

()内の価格は税込価格<税率10%>を表示しています。

《参考》別途 商品組付費 ¥118,000 (税込 ¥129,800)

- ※ 商品御見積金額には商品組付費は含まれておりません。
- ※ 商品組付費には配送・搬入・商品組付等の費用を含んでいます。
- ※ 商品組付費は現場の状況により変動する事があります。
又、給水・給湯・ガス・ダクト・電気等の接続工事は含まれておりません。

◆ 御見積仕様 ★ 御見積のカラー表示は参考です。最終発注時には必ず御確認下さい。

《キッチン》

奥行	奥行65cm
キッチン本体サイズ	I型210cm
天板高さ	85cm
扉カラー	ライトグレー
キッチンパネル	Pタイプ: マーブルグレー
ワークトップ材質	人造大理石
カラー	シャインホワイト
水栓	シングルレバー水栓
食器洗い乾燥機	シンク下設置間口45cmタイプ
加熱機器	60cmホーロートップガスコンロ
レンジ機器	なし
ガス種	13A
周波数	60Hz

◆ 御確認事項

担当営業	担当アドバイザー	プラン作成者
	4	I型

◆ 備考

御名前 EDE-4-ESF(MGN) 京都-京都南SR 様

現場番号	C4363815	プラン番号	2801A-2409-0057T	作成日	2024/9/5
------	----------	-------	------------------	-----	----------

御見積明細 キッチン

★ 御見積のカラー表示は参考です。最終発注時には必ず御確認下さい。

NO	商品名	仕様	品番	数量	単価	金額
1	人造大理石ワークトップ	Zシンク(小物置き)	MFIQ210 TDRJ	1	74,500	74,500
	排水トラップセット		STラップ [®] HSK2-J	1	2,200	2,200
2	シンクキャビネット	スライド [®] ・シンク下食洗(ソフトクロス [®])	F-RRSM105 R5(ESF C	1	64,300	64,300
3	食器洗い乾燥機	引出し式(シルバー色)	TKW-405A-SV	1	111,000	111,000
4	食器洗い乾燥機用前面パネル	扉同色	P-DWP45P (SF)	1	4,500	4,500
5	調理台キャビネット	スライド [®] (2段・インナースライド [®] 収納)(ソフト)	F-TESZ030 -5(ESF C	1	51,500	51,500
6	コンロ用キャビネット	スライド [®] (ソフトクロス [®])	F-KTSZ075 L5(ESF C	1	49,500	49,500
7	水栓	シングルレバー水栓	KXS871JT	1	16,500	16,500
8	ガス加熱機器(ホーロートップ [®])	両面焼き、シルバー	TN36WV60 1213	1	102,500	102,500
【ベースキャビネット小計】				9		476,500
9	レンジフード	シロッコファン(ブラック色)	VUA-751AD (K)	1	41,000	41,000
	前幕板	高さ70cmタイプ、ブラック色	マエマク75VUA-640(K)	1	5,500	5,500
10	レンジフード別売部品	横化粧板、ブラック	ヨコケショウイタVUA-700(K)	1	4,500	4,500
11	シロッコファン用排気金具	上方排気接続用	マルタクトカナグ [®] (U)	1	3,000	3,000
12	見切り対応フィラー	下台用(扉・スライド [®] 用)	ミキリシタ10S(WK)	1	700	700
13	まな板立て	Z・ZS・ZMシンク用	マナイタタテZ(B)	1	2,000	2,000
14	間仕切り名人	Hタイプ、間口45・60cm用	MGマジキリJ HS 1	1	3,400	3,400
15	間仕切り名人	Tタイプ、間口45・60cm用	MGマジキリP TL 1	2	3,900	7,800
16	水切り	Zシンク用	ミズキリZ-B	1	4,500	4,500
17	施工部材		シリコン(クリア2)	1	1,000	1,000
18	施工部材		シリコン(ホワイト2)	1	1,000	1,000
キッチン合計				21		¥550,900

御名前 EDE-4-ESF(MGN) 京都-京都南SR 様

現場番号	C4363815	プラン番号	2801A-2409-0057T	作成日	2024/9/5
------	----------	-------	------------------	-----	----------

御見積明細 キッチンパネル

NO	商品名	仕様	品番	数量	単価	金額
1	ホーローキッチンパネルPタイプ	フロントパネル90、マーブルグレー	PZFN- 90 (MGN)	4	10,300	41,200
2	KP用エッジセット	樹脂製、グレー	KPエッジセットJ-U(PG)-2	1	3,400	3,400
3	パネル施工キット	シリコン色(グレー)	パネルセコウキットS(G)-1	1	5,700	5,700
キッチンパネル合計				6		¥50,300

商品総合計	27	¥601,200
-------	----	----------

※ 御見積明細の価格には消費税は含まれておりません。別途消費税が必要となります。





《参考》別途 商品組付費

キッチン商品組付費 ¥83,000 (税込 ¥91,300)
キッチンパネル商品組付費 ¥35,000 (税込 ¥38,500)

※ 商品組付費は現場の状況により変動する事があります。又、給水・給湯・ガス・ダクト・電気等の接続工事は含まれておりません。

()内の価格は税込価格<税率10%>を表示しています。

- 必ずご確認ください。
- ・天井高さ、吊戸棚・レンジフード取付高さをご確認ください。
 - ・《 》内寸法は参考寸法です。
- 表示記号について
- ・KP：キッチンパネル

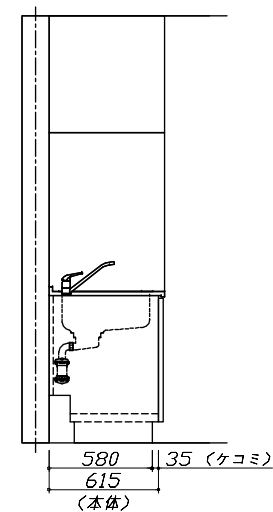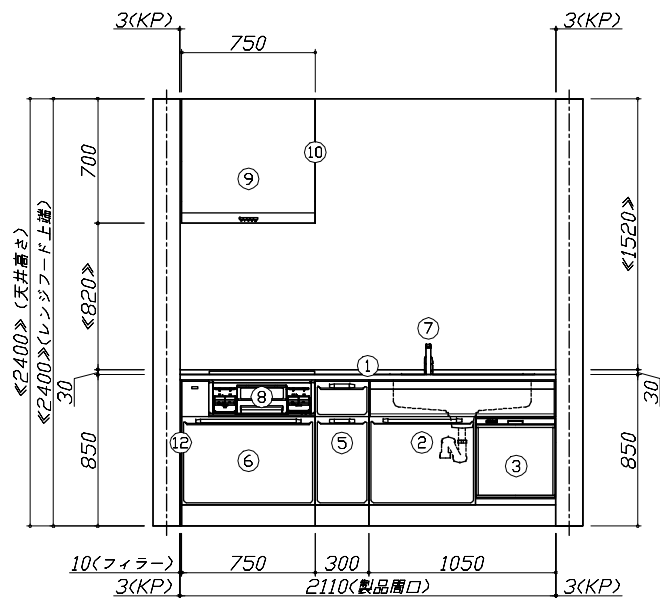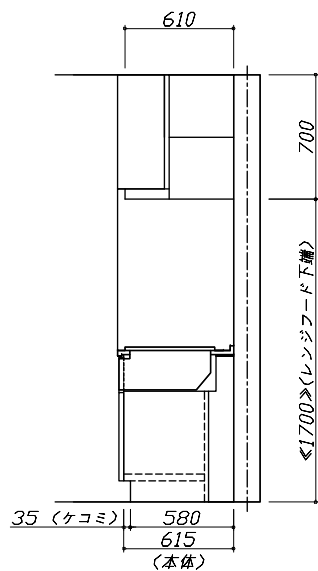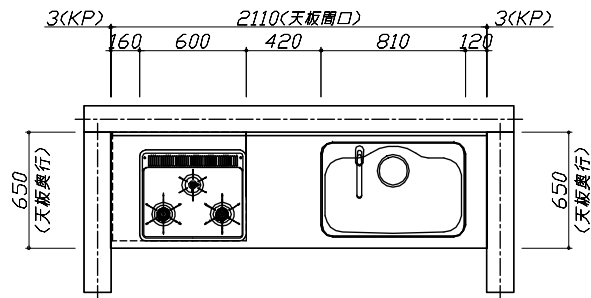


Takara standard
タカラスタンダード株式会社

現場名称：EDE-4-ESF (MGN) 京都-京都南SR棟邸
現場番号：C4363815
京都支店 販売課

ホーローシステムキッチン Ede l エーデル
プラン番号：2801A-2409-0057T
担当営業：

姿図 1 縮尺：1 / 30
作成日：2024年9月5日
担当アドバイザー：4

縮尺：A3サイズ等倍

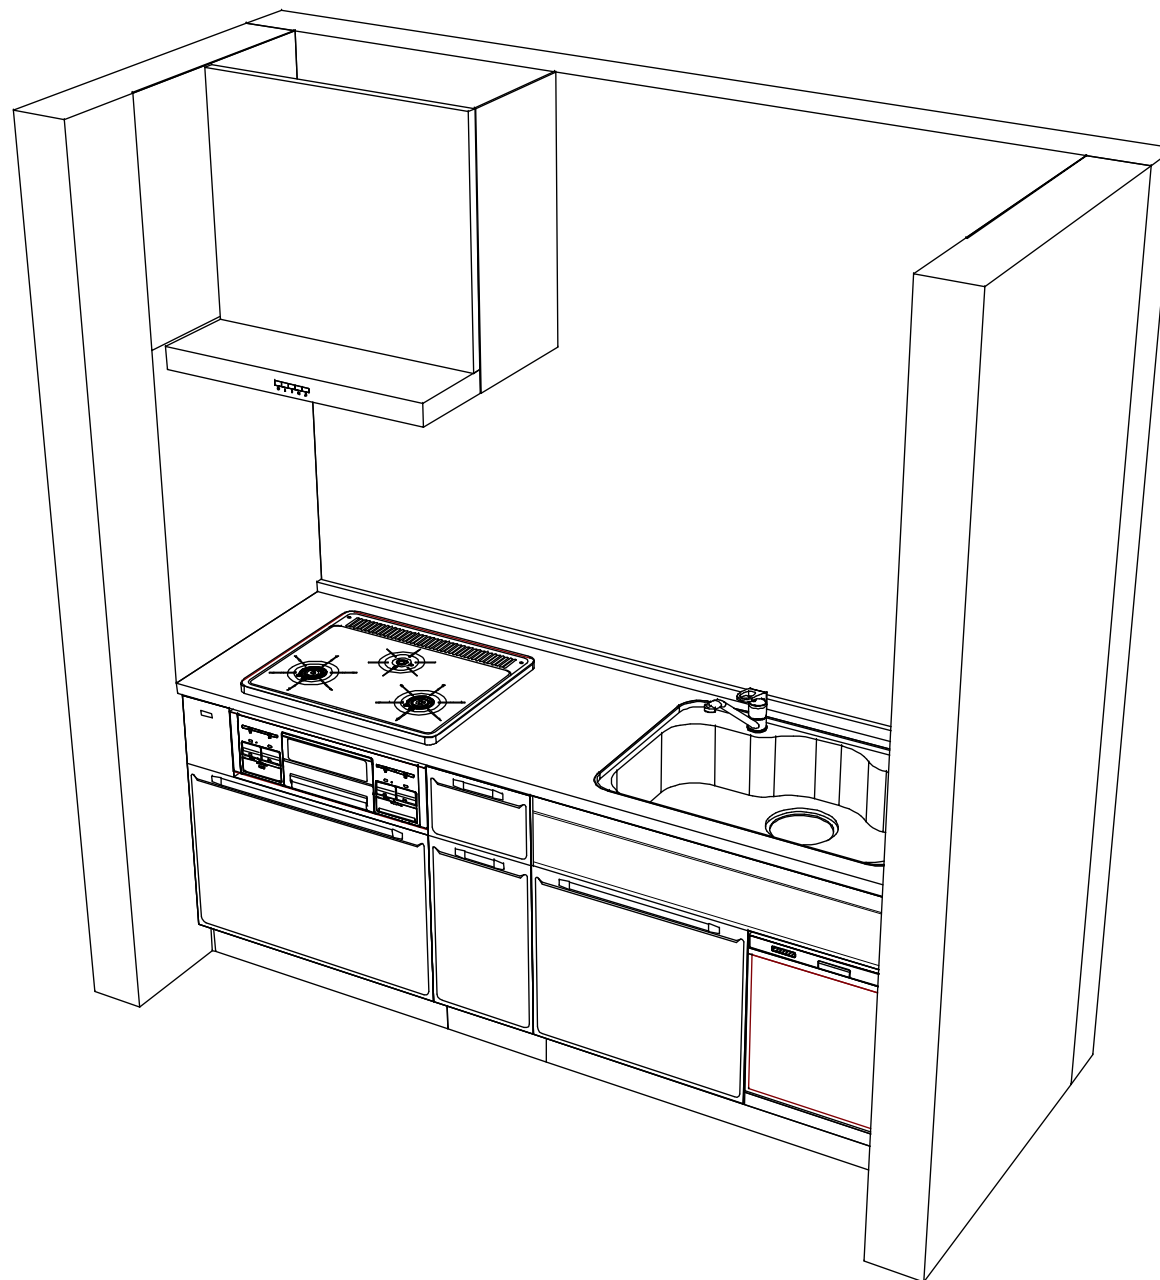

Takara standard
タカラスタンダード株式会社

現場名称：EDE-4-ESF(MGN) 京都-京都南SR棟邸
現場番号：C4363815
京都支店 販売課

ホーローシステムキッチン E d e l エーデル
プラン番号：2801A-2409-0057T
担当営業：

姿図 2
縮 尺： 1 / 30
作成日：2024年9月5日
担当アドバイザー： 4

縮尺：A3サイズ等倍