ホーローシステムキッチン 御見積書

御名前　TRSIA-11-VZW 京都御池SR　様

業者　様

商品名　Treasia トレーシア

作成日　2024年8月27日
ﾌﾟﾗﾝ番号　2801B-2408-0197T
現場番号　C5280750

タカラスタンダード株式会社
◆京都御池ショールーム
京都府京都市中京区柳馬場通御池下る
柳八幡町65（京都朝日ﾋﾞﾙ1階）
TEL 075-256-9088 / FAX 075-256-9077
◆京都支店 販売課
TEL 075-612-6800 / FAX 075-612-5055

商品
御見積金額　¥1,208,700　（税込 ¥1,329,570）

（　）内の価格は税込価格＜税率10%＞を表示しています。

《参考》別途 商品組付費　¥119,000　（税込 ¥130,900）

※ 商品御見積金額には商品組付費は含まれておりません。
※ 商品組付費には配送・搬入・商品組付等の費用を含んでいます。
※ 商品組付費は現場の状況により変動する事があります。
又、給水・給湯・ガス・ダクト・電気等の接続工事は含まれておりません。

担当営業	担当ｱﾄﾞﾊﾞｲｻﾞｰ	ﾌﾟﾗﾝ作成者

◆ 御見積仕様

《キッチン》	
奥行	奥行65cm
キッチン本体サイズ	I型255cm
天板高さ	85cm
扉カラー	ﾎﾜｲﾄｱｯｼｭ・ｼﾙﾊﾞｰ
キッチンパネル	なし
引手タイプ	ハンドル引手タイプ
ワークトップ材質	アクリル人造大理石
カラー	ソリッドライトグレー
水栓	ハンドシャワー水栓
食器洗い乾燥機	シンク下設置間口45cmタイプ
加熱機器	75cmﾊｲﾊﾟｰｶﾞﾗｽｺｰﾄﾄｯﾌﾟｶﾞｽｺﾝﾛ
レンジ機器	なし
ガス種	13A
周波数	60Hz

◆ 備考

◆ 御確認事項

No.*

御名前 TRSIA-11-VZW 京都御池SR 様

現場番号	C5280750	プラン番号	2801B-2408-0197T	作成日	2024/8/27

御見積明細 キッチン

NO	商品名	仕様	品番	数量	単価	金額
1	人造大理石ワークトップ	家事らくｼﾝｸ(ｸﾞﾚｰ)	Aﾗｲﾚ255 TALD	1	188,500	188,500
2	シンクキャビネット	スライド・シンク下食洗、うちにもホーロートレイ	F-RRXR105UL5(VZWVG	1	118,500	118,500
3	食器洗い乾燥機	引出し式（シルバー色）	EW-45R2SMT	1	111,000	111,000
4	食器洗い乾燥機用前面パネル	扉同色	P-DWM45VL5(ZWV)-1	1	16,500	16,500
5	調理台キャビネット	足元スライド（3段引出し）・たっぷりホーローキャビネット	F-TFVR075 -5(VZWVG	1	110,500	110,500
6	コンロ用キャビネット	足元スライド・たっぷりホーローキャビネット、ミキリ対応	F-KTVR075JR5(VZWVG	1	104,500	104,500
7	水栓	エコタイプハンドシャワー水栓	KM5021TTKE	1	36,500	36,500
8	ガス加熱機器（ﾊｲﾊﾟｰｶﾞﾗｽｺｰﾄ）	両面焼き	TN72WV75CV	1		
	ガス加熱機器(本体)	シルバー	TN72WV75C 1213	1	115,500	115,500
	ガス加熱機器(トッププレート)	クリアパールグレー	TN72-75TP-CV	1	32,000	32,000
	【ベースキャビネット小計】			10		833,500
9	ウォールキャビネット	ﾚﾝｼﾞﾌｰﾄﾞ横ﾀｲﾌﾟ、耐震ﾗｯﾁ付	W-M A045ZLP(VZWVF-D	1	24,500	24,500
10	ウォールキャビネット	ダウンライト、底面ホーローカバー、耐震ラッチ付	W-MD A120 -P(VZWVF	1	66,500	66,500
	ダウンライト	ホワイト、昼白色	ﾀﾞｳﾝﾗｲﾄ(877NWH)2ﾄｳ-5000K	1	36,000	36,000
11	レンジフード(本体)	シロッコファン、ステンレス、加熱機器連動	VRAS-E902ADLN	1	126,500	126,500
	レンジフード用前面パネル	扉同色	VZP-90-655HN(ZW)	1	9,000	9,000
12	エンドパネル	奥行65cm下台用、ﾊｲﾀｲﾌﾟ	EP-XH-85L (ZWV)	1	30,000	30,000
13	エンドパネル	ｳｫｰﾙｷｬﾋﾞﾐﾄﾞﾙ、電動昇降、VUSVDS用	EP-WM (VZWVD	1	8,500	8,500
14	前台輪カバー		P-DC105 -5(W)	1	4,000	4,000
15	前台輪カバー		P-DC075 -5(W)	1	3,500	3,500
16	前台輪カバー		P-DC073 -5(W)	1	3,500	3,500
17	ラ・クックグラン	サングリアレッド	PGDL-50R(T)	1	10,500	10,500
18	クッキングシート	ラ・クックグラン用	PLCS-2A(T)	1	1,100	1,100
19	米ビツ	容量11kg用	ｺﾒﾋﾞﾂ-H	1	3,000	3,000
20	まな板	家事らくシンク用	ﾏﾅｲﾀVAE	1	8,500	8,500
21	まな板立て	家事らくシンク用	ﾏﾅｲﾀﾀﾃVAE	1	2,500	2,500
22	水切り	家事らくシンク用	ﾐｽﾞｷﾘVAE	1	9,000	9,000
23	水切りプレート	家事らくシンク用	ﾐｽﾞｷﾘﾌﾟﾚｰﾄVAE	1	6,000	6,000
24	どこでもラック（ｱﾙﾐﾀｲﾌﾟ）	レードル掛け、ホワイト	MGD-KH(W)	1	5,000	5,000
25	施工部材		ｼﾘｺﾝ(ｸﾘｱ2)	1	1,000	1,000
26	施工部材		ｼﾘｺﾝ(ｸﾞﾚｰ)	1	1,000	1,000

御名前 TRSIA-11-VZW 京都御池SR 様

現場番号	C5280750	プラン番号	2801B-2408-0197T	作成日	2024/8/27

御見積明細 キッチン

NO	商品名	仕様	品番	数量	単価	金額
	間仕切り名人		MGﾏｼﾞｷﾘPTT1	4	3,900	15,600
	キッチン合計			34		¥1,208,700
	商品総合計			34		¥1,208,700

※ 御見積明細の価格には消費税は含まれておりません。別途消費税が必要となります。

《参考》別途 商品組付費

キッチン商品組付費 ¥119,000 (税込 ¥130,900)

※ 商品組付費は現場の状況により変動する事があります。 又、給水・給湯・ガス・ダクト・電気等の接続工事は含まれておりません。

( )内の価格は税込価格＜税率10%＞を表示しています。

■必ずご確認ください。
・天井高さ、吊戸棚・レンジフード取付高さを
ご確認ください。
・≪　≫内寸法は参考寸法です。
■表示記号について
・KP：キッチンパネル

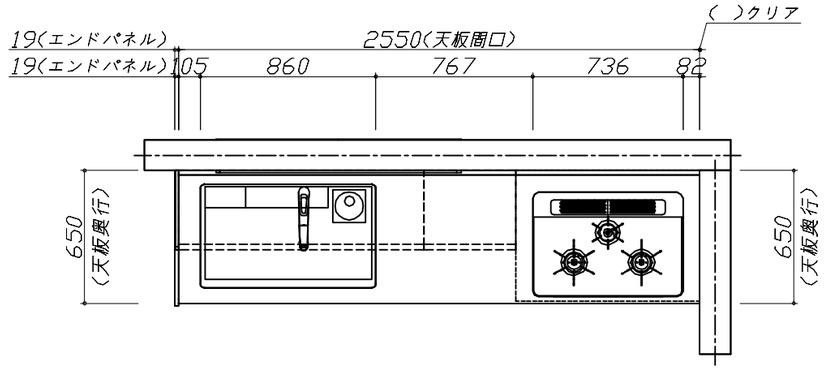

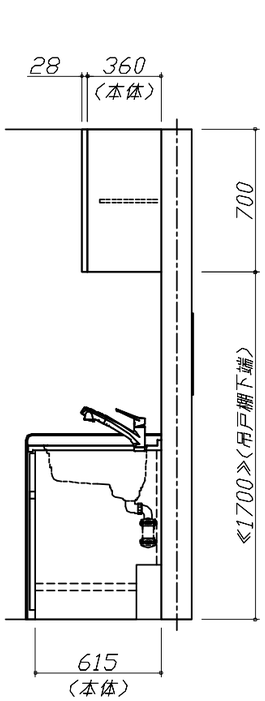

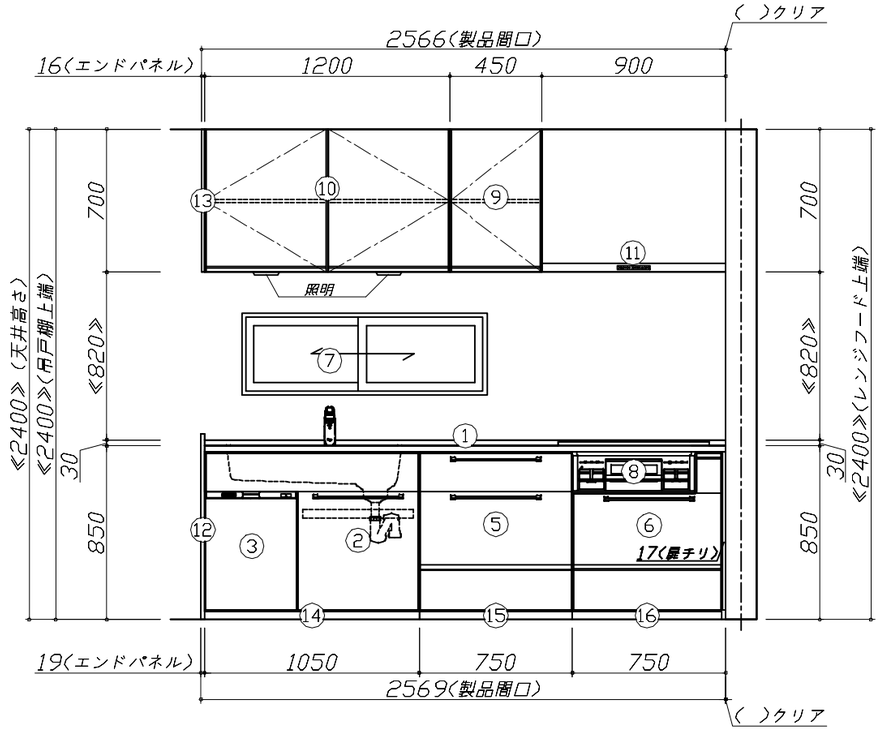

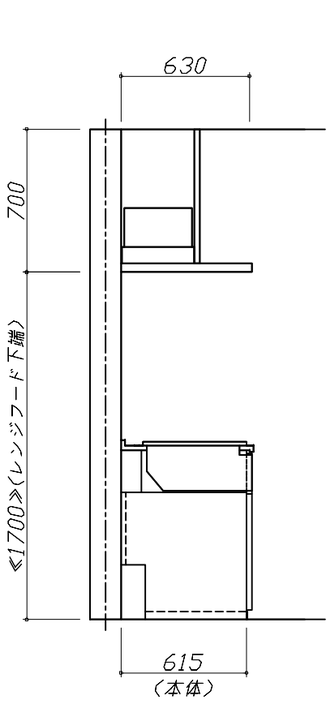

Takara standard タカラスタンダード株式会社	**現場名称：** TRSIA-11-VZW　京都御池SR様邸	ホーローシステムキッチン　Ｔｒｅａｓｉａ　トレーシア	姿図 1	**縮　尺：** 1 / 30
	現場番号： C5280750	**プラン番号：** 2801B-2408-0197T	**作成日：** 2024年8月27日	
	京都御池ショールーム	**担当営業　：**	**担当アドバイザー：**	

縮尺：A3サイズ等倍

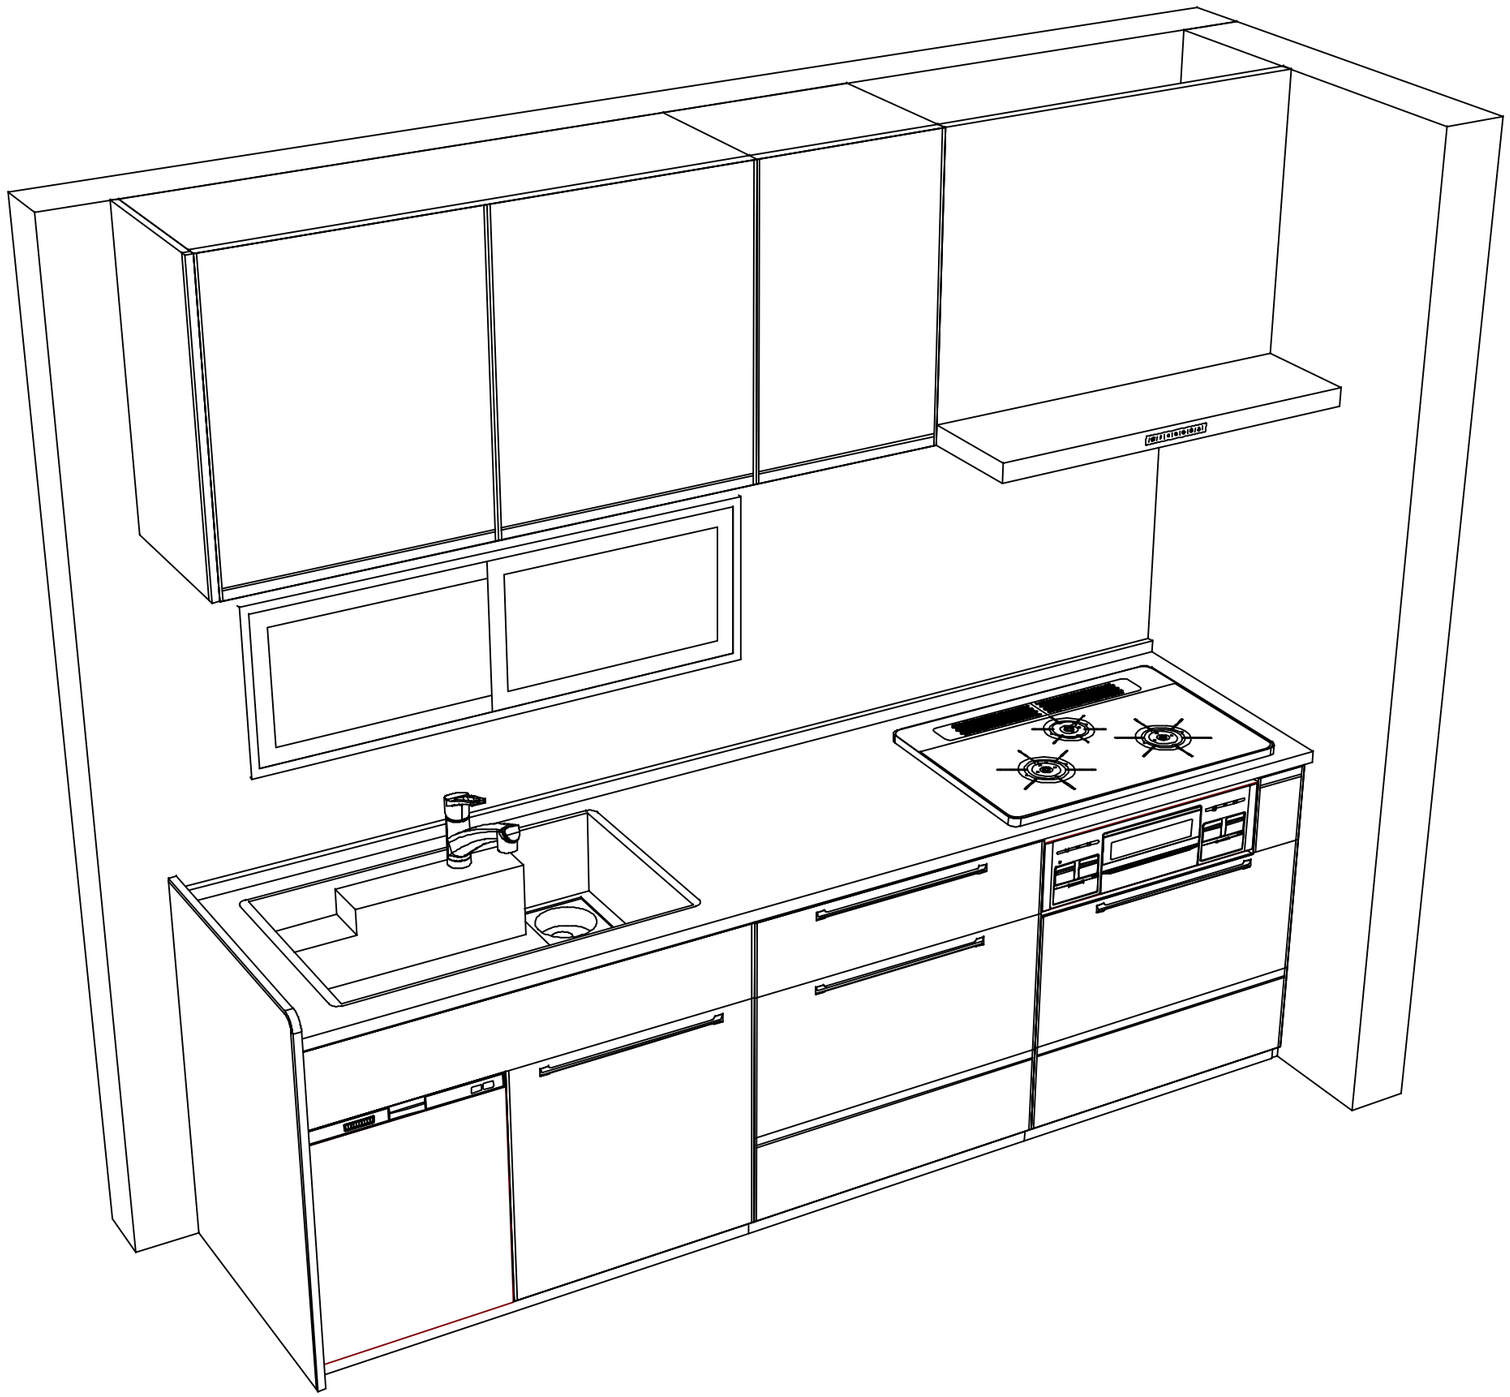

Takara standard タカラスタンダード株式会社	**現場名称：** TRSIA-11-VZW　京都御池SR様邸	ホーローシステムキッチン　Ｔｒｅａｓｉａ　トレーシア	姿図 2	**縮　尺：** 1 / 30
	現場番号： C5280750	**プラン番号：** 2801B-2408-0197T	**作成日：** 2024年8月27日	
	京都御池ショールーム	**担当営業　：**	**担当アドバイザー：**	

縮尺：A3サイズ等倍